




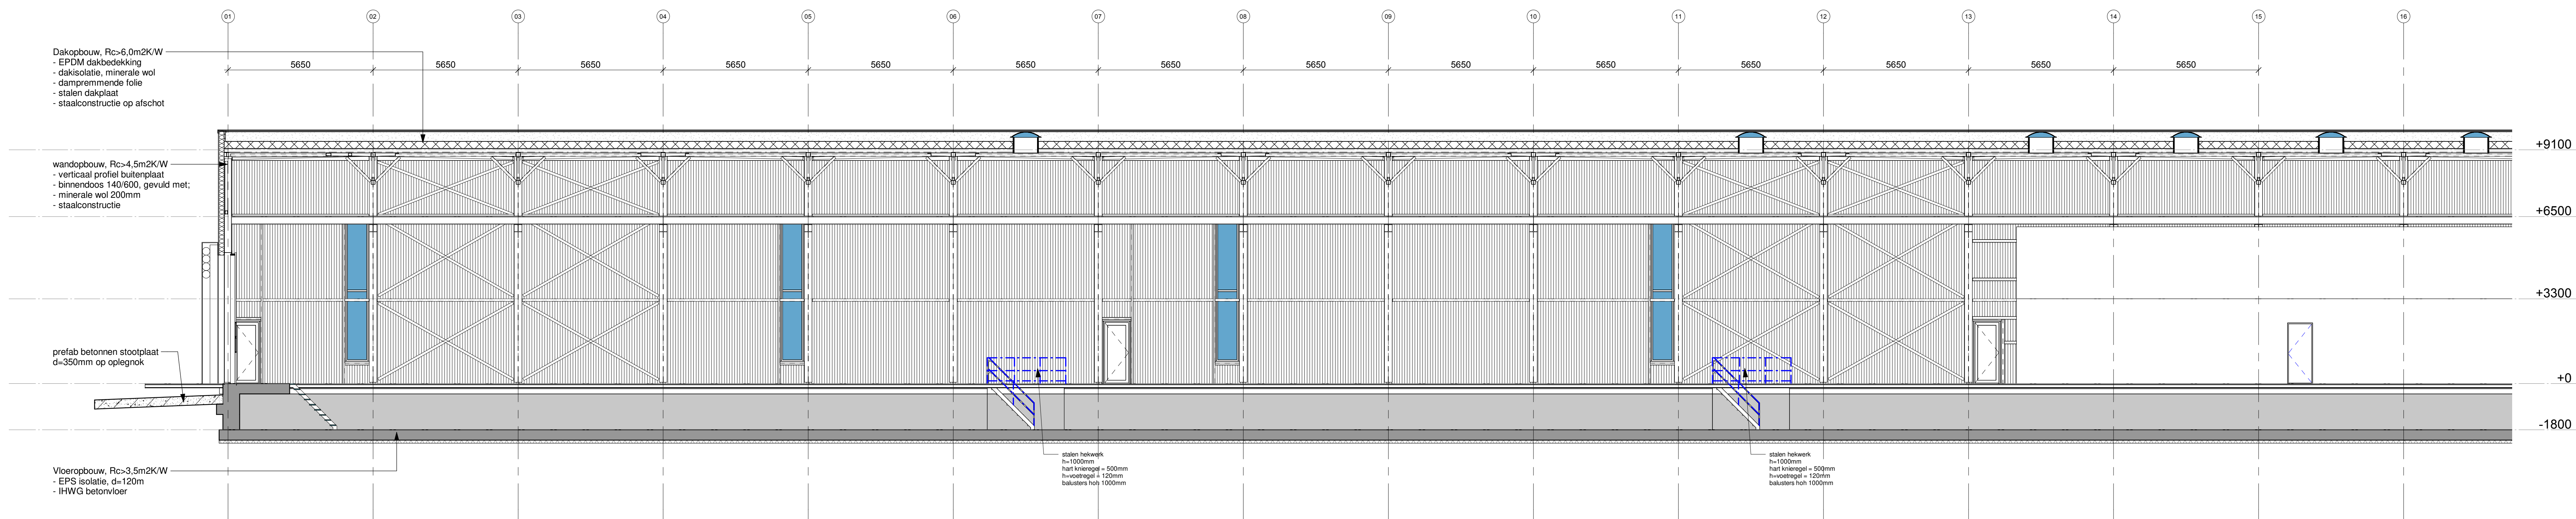


doorsnede A-A
1 : 100

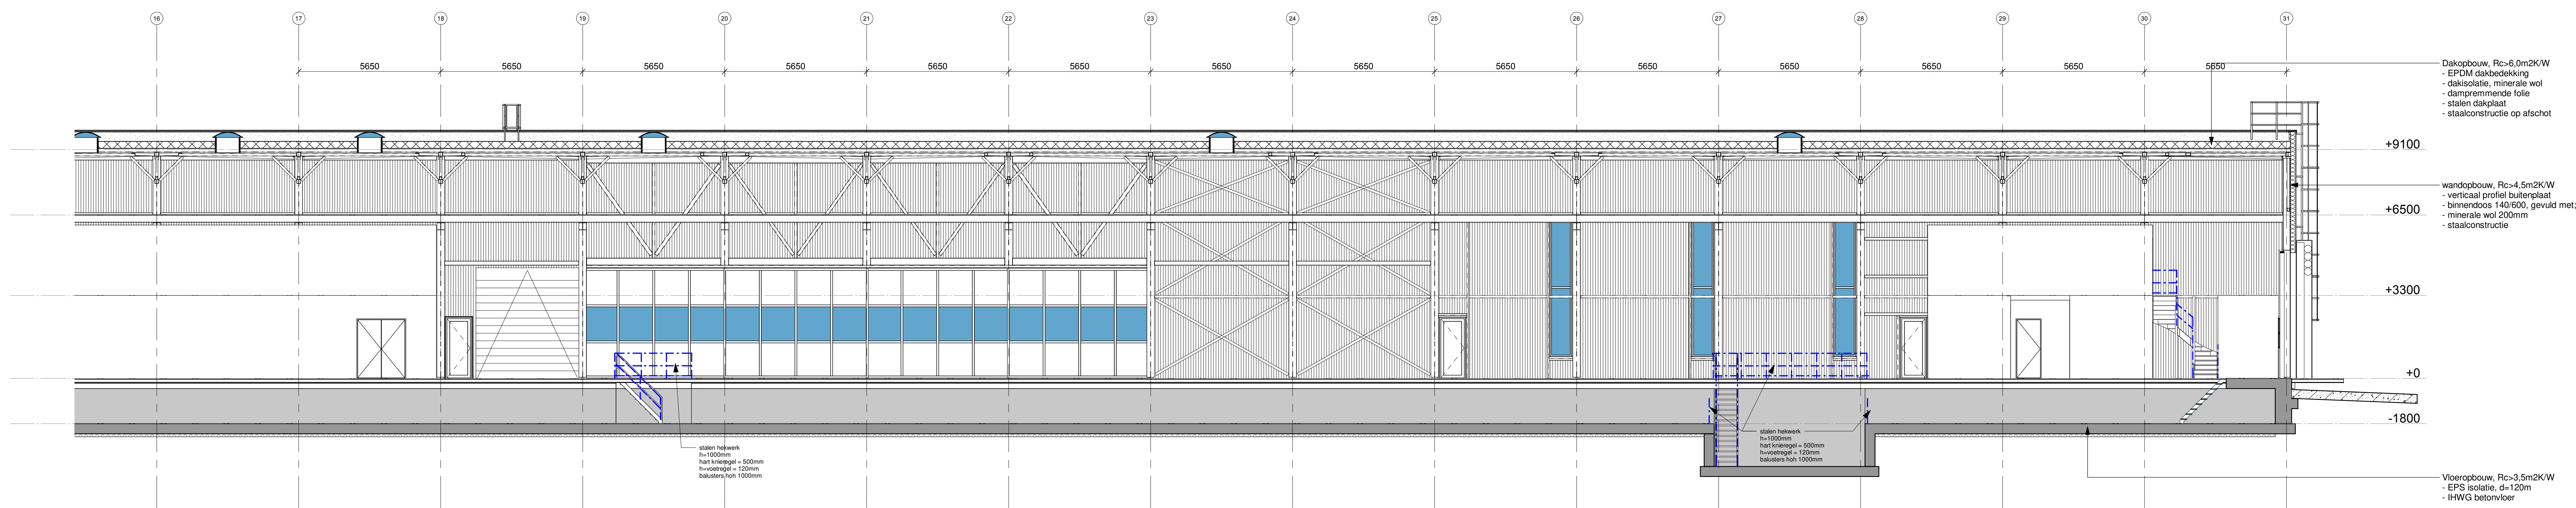


doorsnede A-A
1 : 100

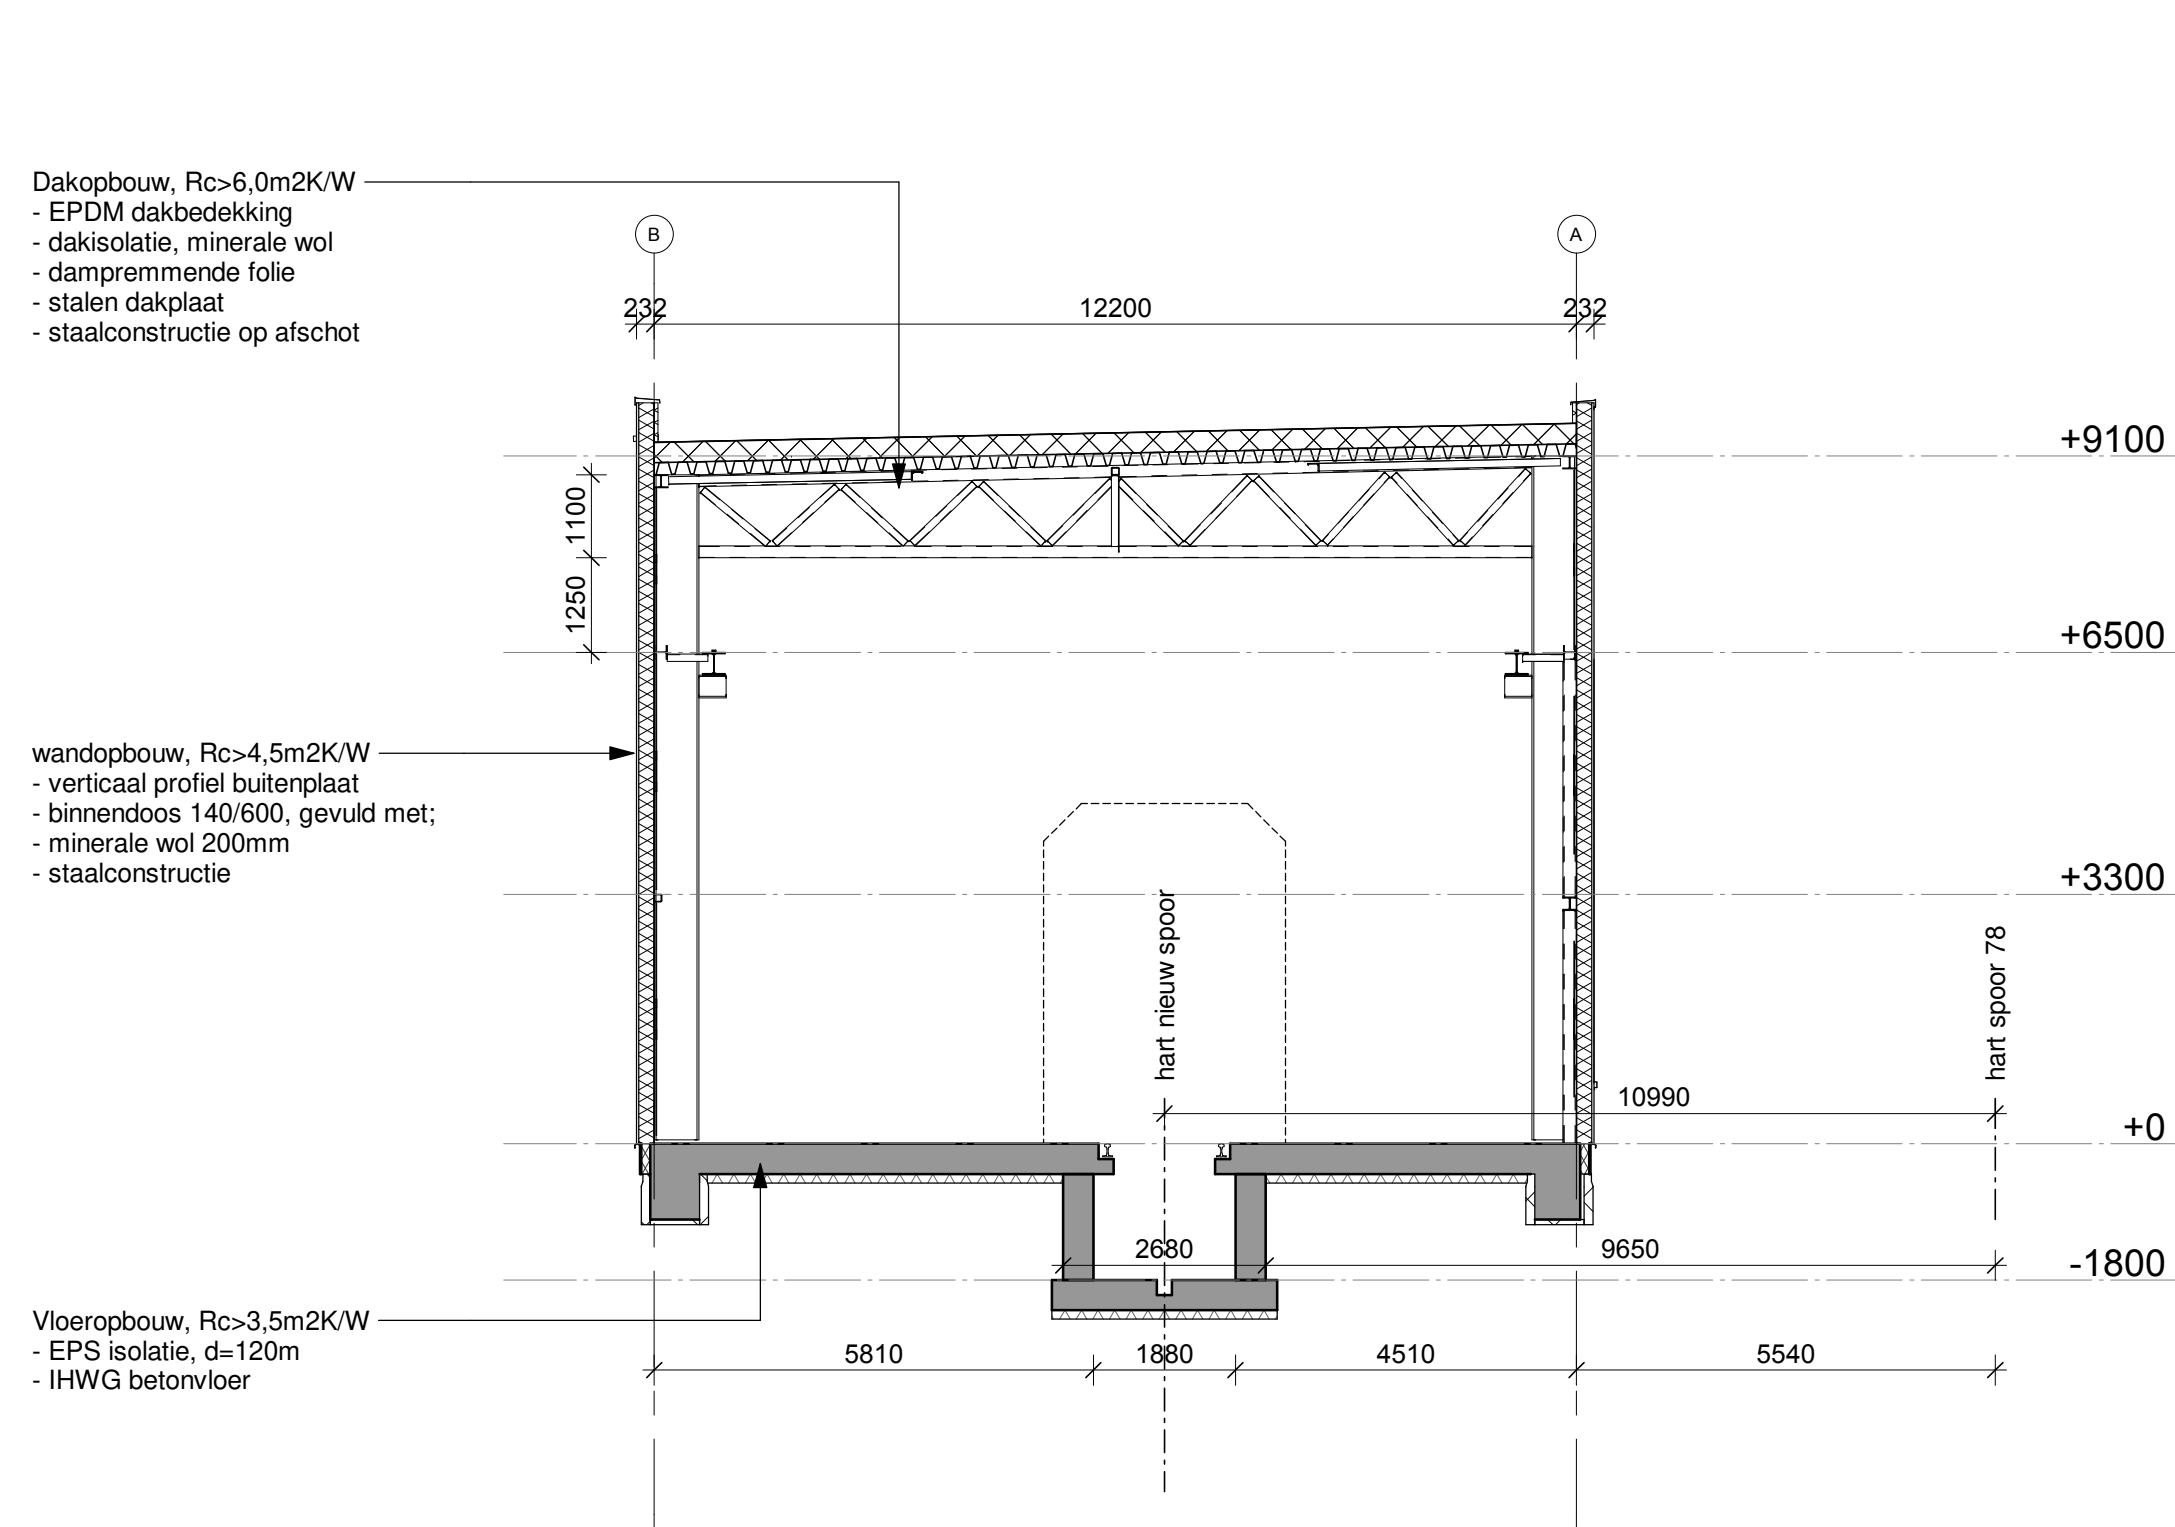

doorsnede B-B
1 : 100

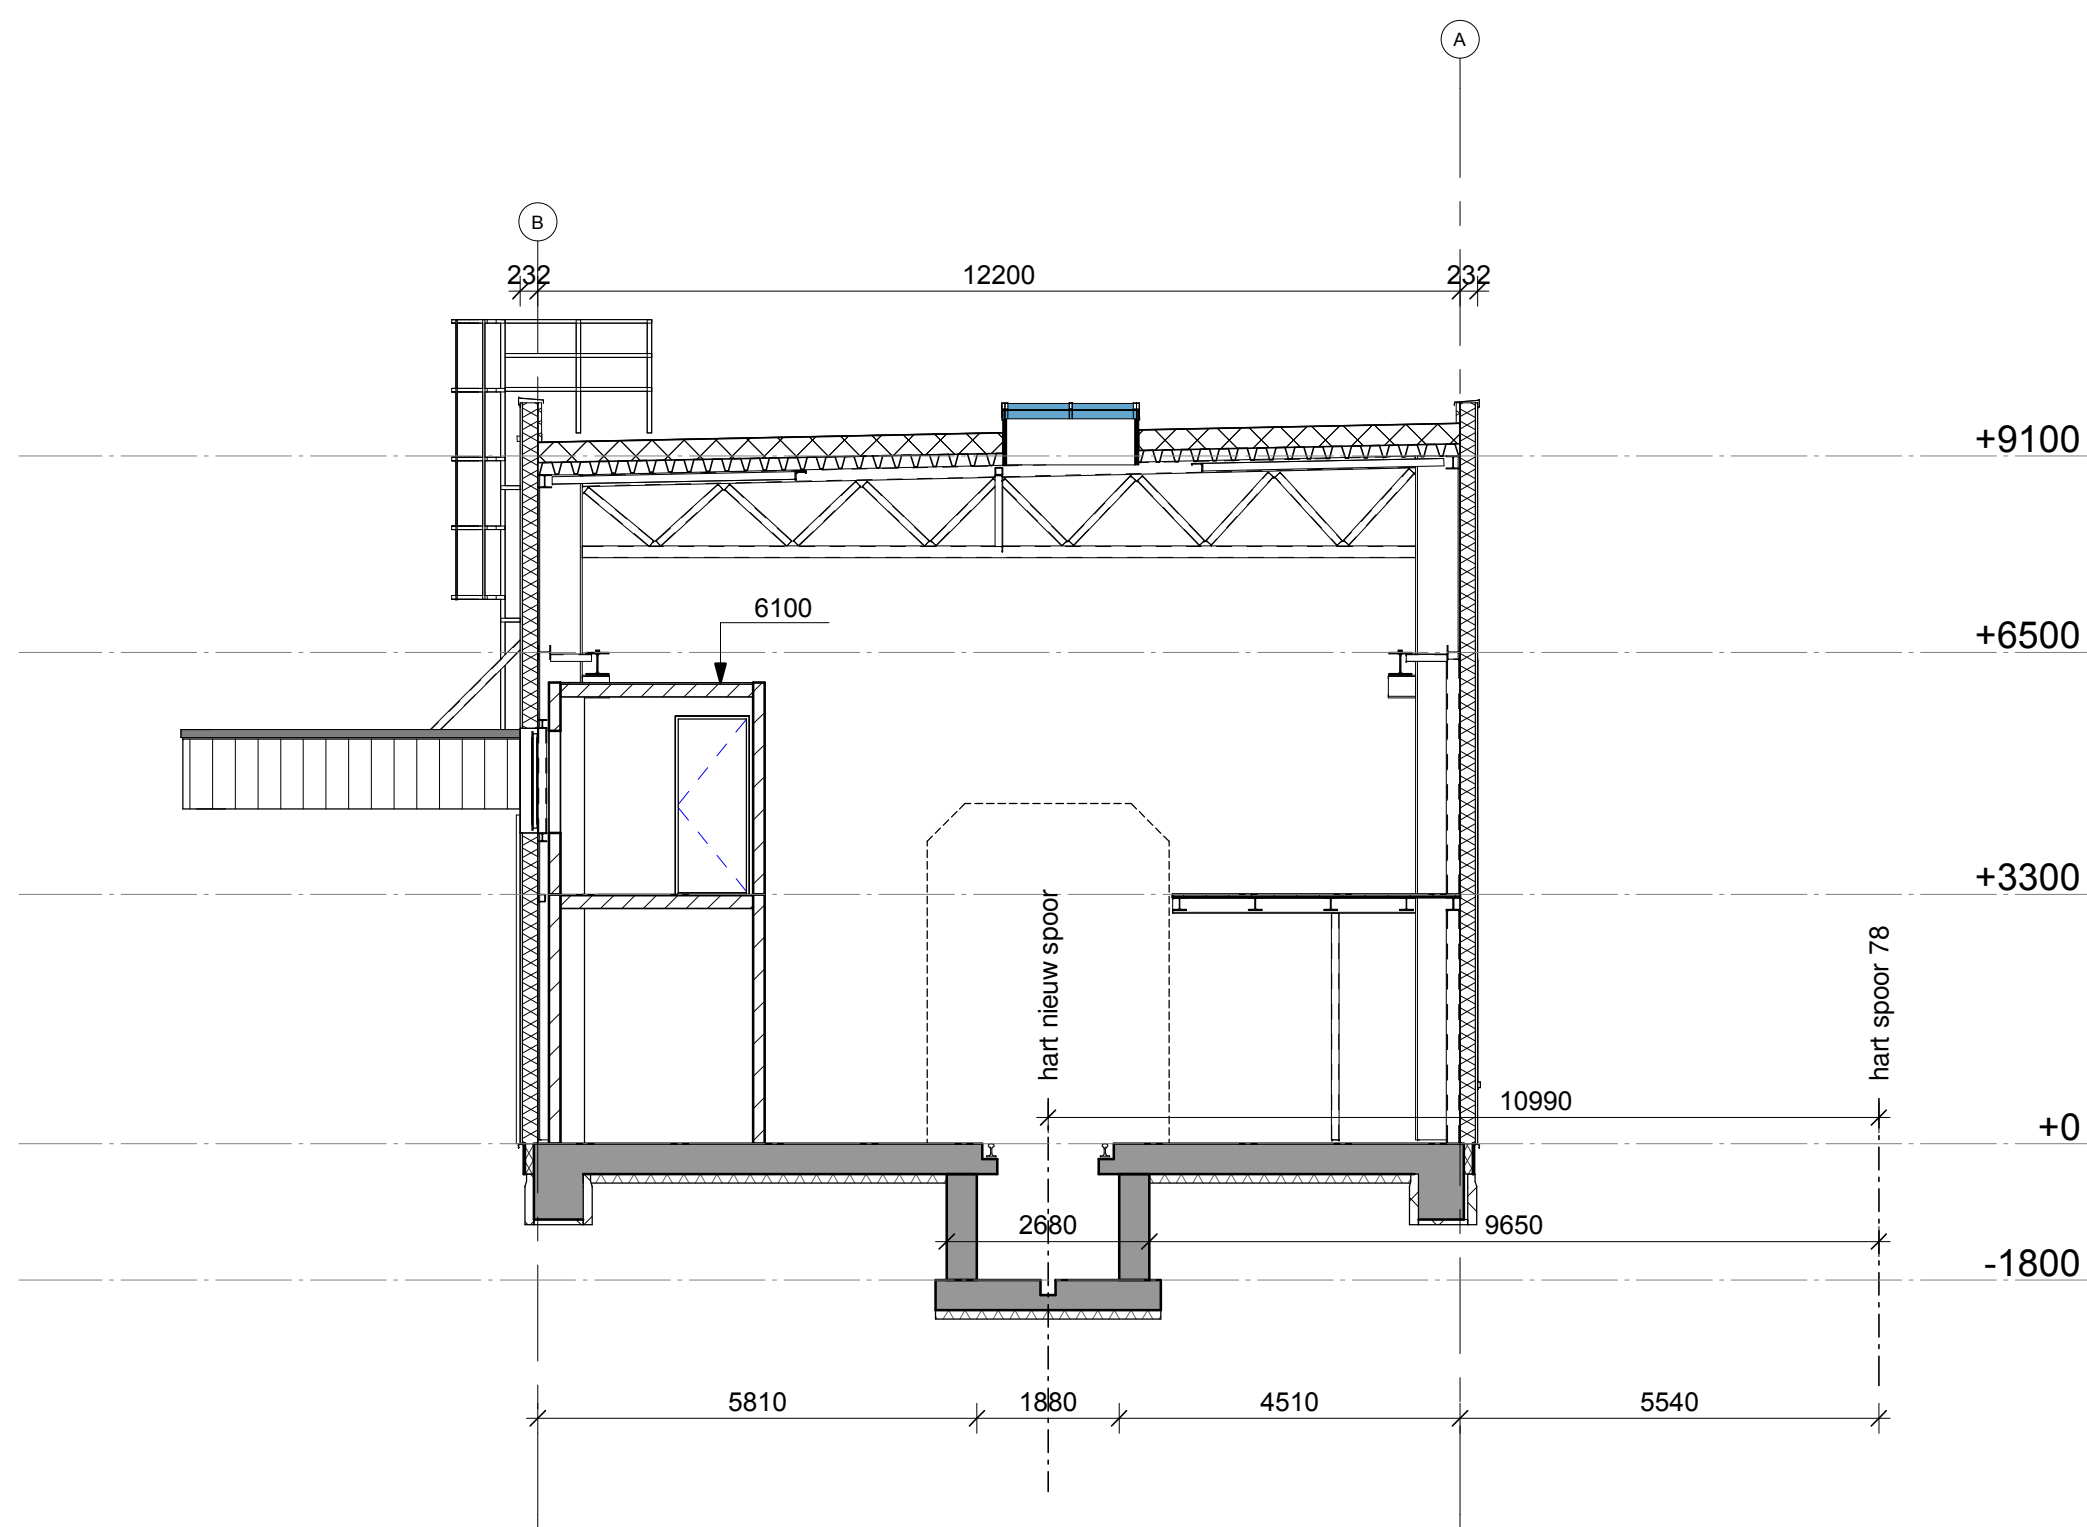

doorsnede C-C
1 : 100

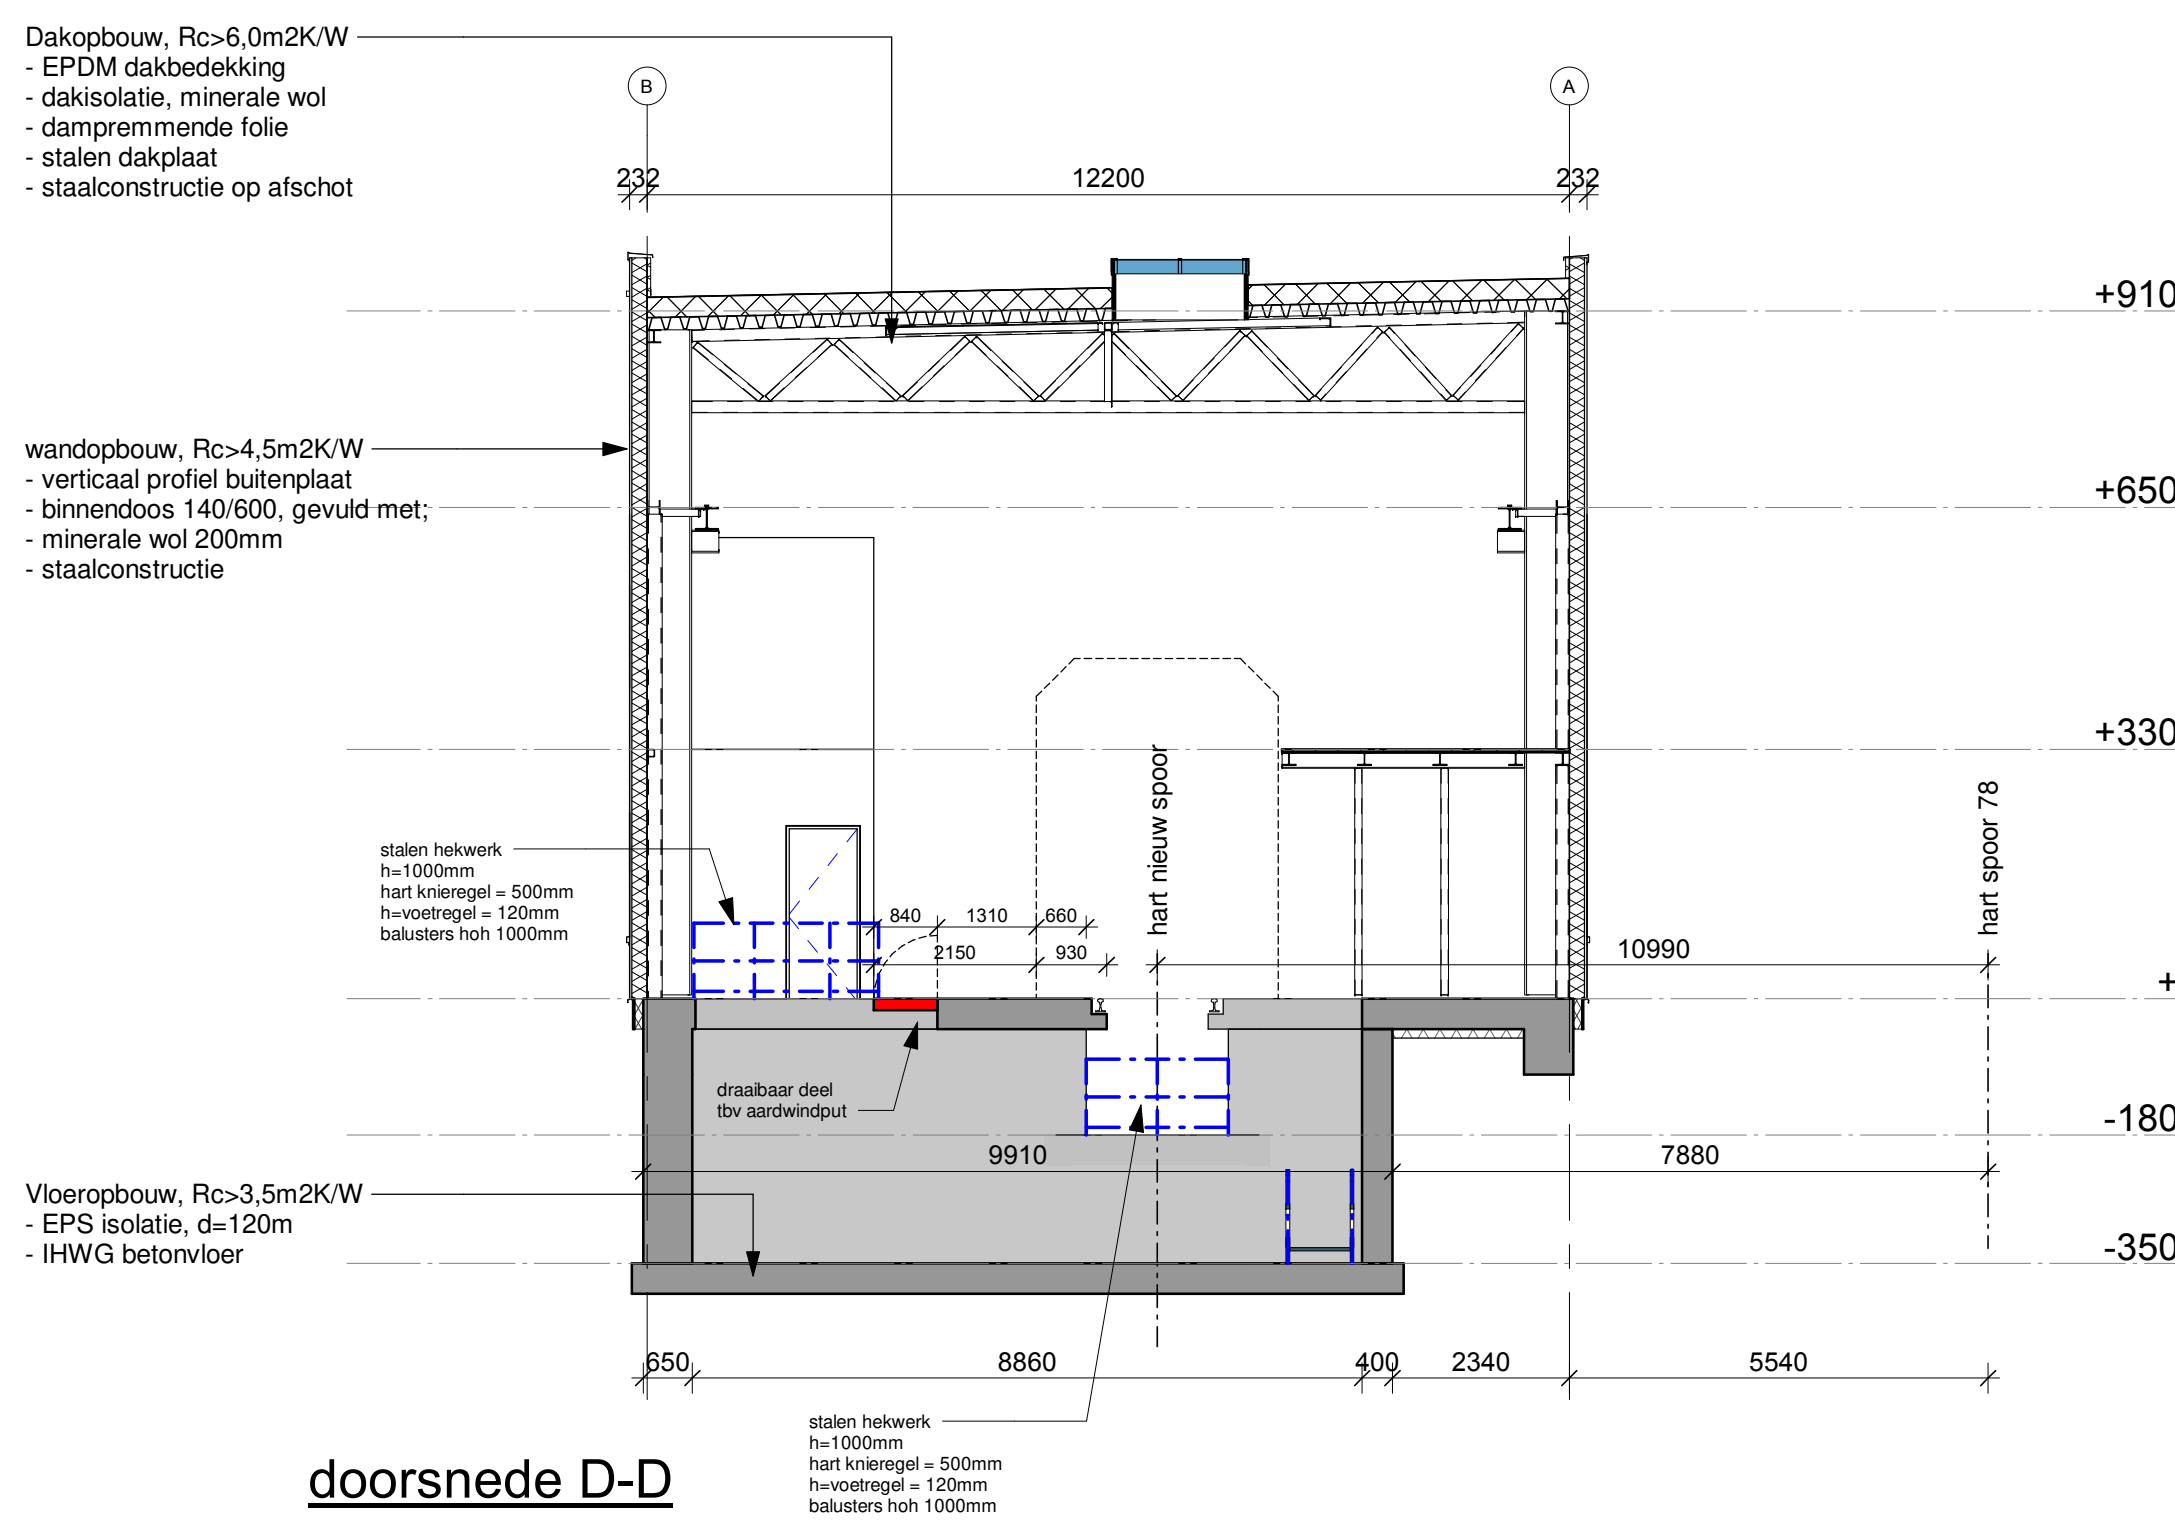

doorsnede D-D
1 : 100

B	18-01-2021	EOT	HK	mva toilet toegevoegd + helikopter toegevoegd
A	30-09-2020	EOT	HK	toilet gedeeltelijk verwijderd
Wijz.	Datum	Get.	Gec.	Omschrijving

PROJECT				Shunter locatie 'Laagjes'te Rotterdam	
ONDERDEEL				Doorsneden	
FASE				aanvraag omgevingsvergunning	
OPDRACHTGEVER				Shunter	
GETEKEND				SCHAAL	1:100
GECONTROLEERD				DATUM	22-07-2020
FORMAAT				WUZZING	B
				WERKNUMMER	19.065
				BLADNUMMER	AOV_04