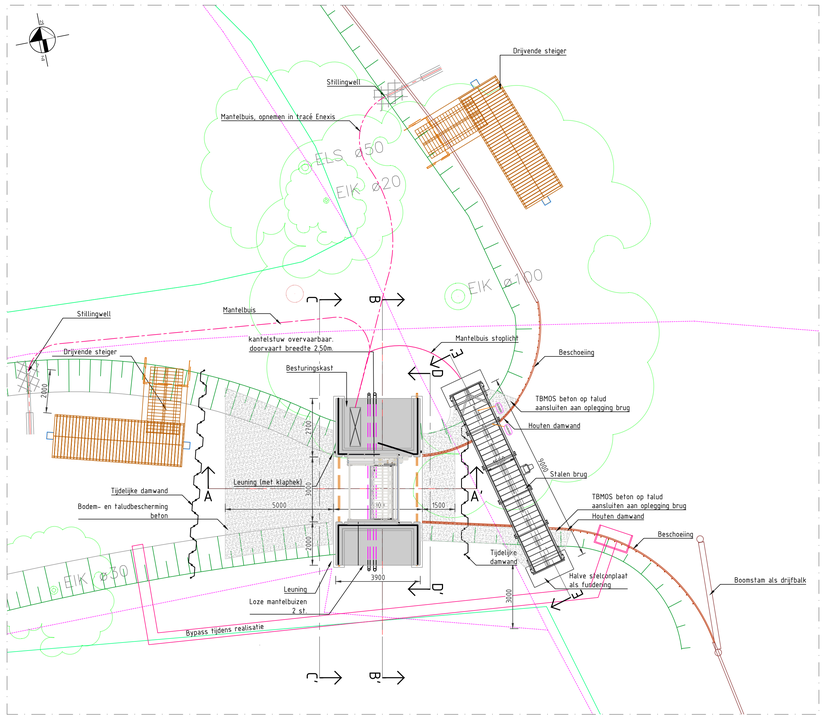

Bovenaanzicht
Schaal 1:100

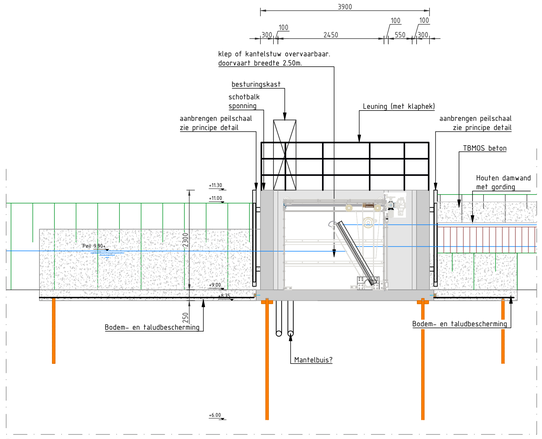

Dwarsdoorsnede A-A
Schaal 1:50

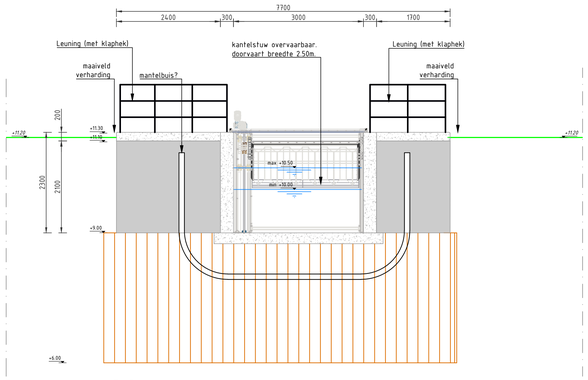

Dwarsdoorsnede B-B
Schaal 1:50

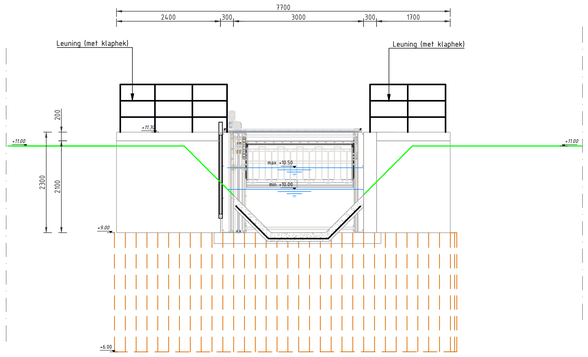

Dwarsdoorsnede C-C
Schaal 1:50

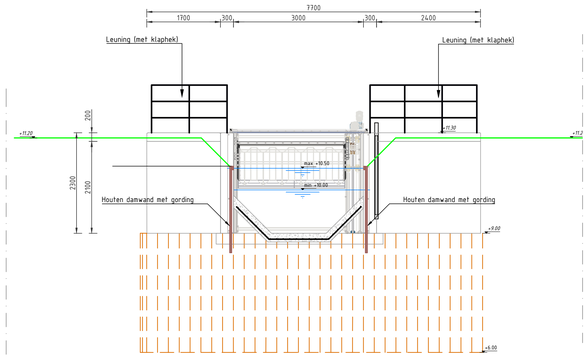

Dwarsdoorsnede D-D
Schaal 1:50

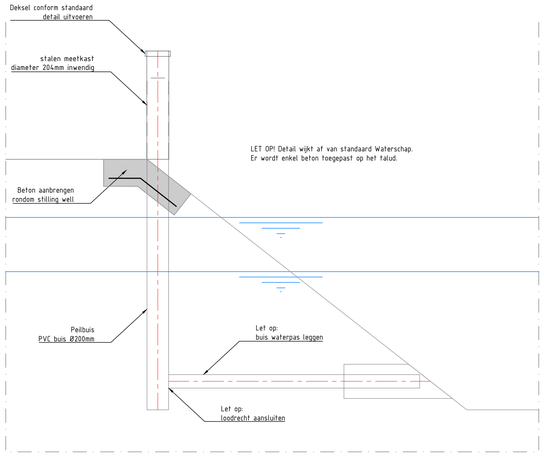

Zijaanzicht stillingwell
Schaal 1:20

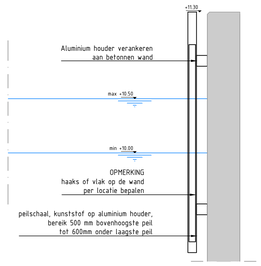

Detail peilschaal
Schaal 1:20

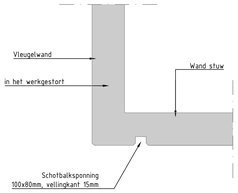

Detail hoek
Schaal 1:20

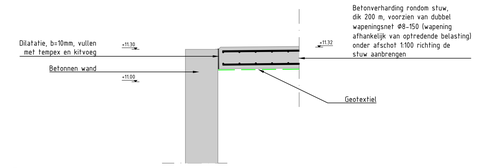

Detail aansluiting dek
Schaal 1:20

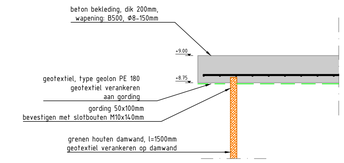

Detail bodembescherming
Schaal 1:20

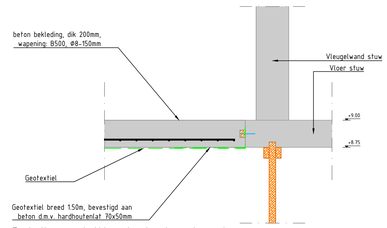

Detail aansluiting bodembescherming
Schaal 1:20

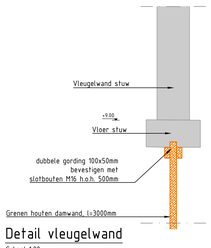

Detail vleugelwand
Schaal 1:20

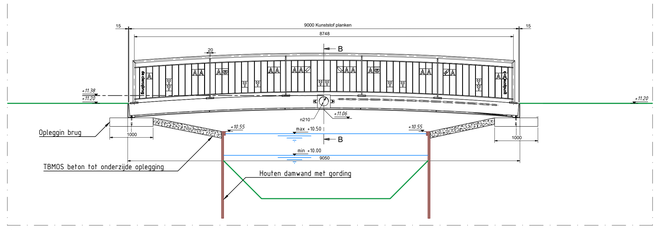

Dwarsdoorsnede E-E
Schaal 1:50

Nr	Datum	Wijziging	Tek
2.0	16-11-2020	DEFINITIEF	

Opdrachtgever: Waterschap Vechtstromen

Projectomschrijving: Stuw Almelose Aa

Tekeningomschrijving: Voorontwerp

Projectnummer: 120100

Tekeningnummer: D0201

Tekenaar: L. Wilderink

Projectleider: B. Boksebeld

Schaal: Zie tekening

Formaat: A1

Status: DEFINITIEF

Wijz. nr.: 2.0

VAN HETEREN
Boortorenweg 15
7556 BB Hengelo
TEL. 0 743 111 00
www.vanheteren.com
info@vanheteren.com

Formaat : 1188 x 840