


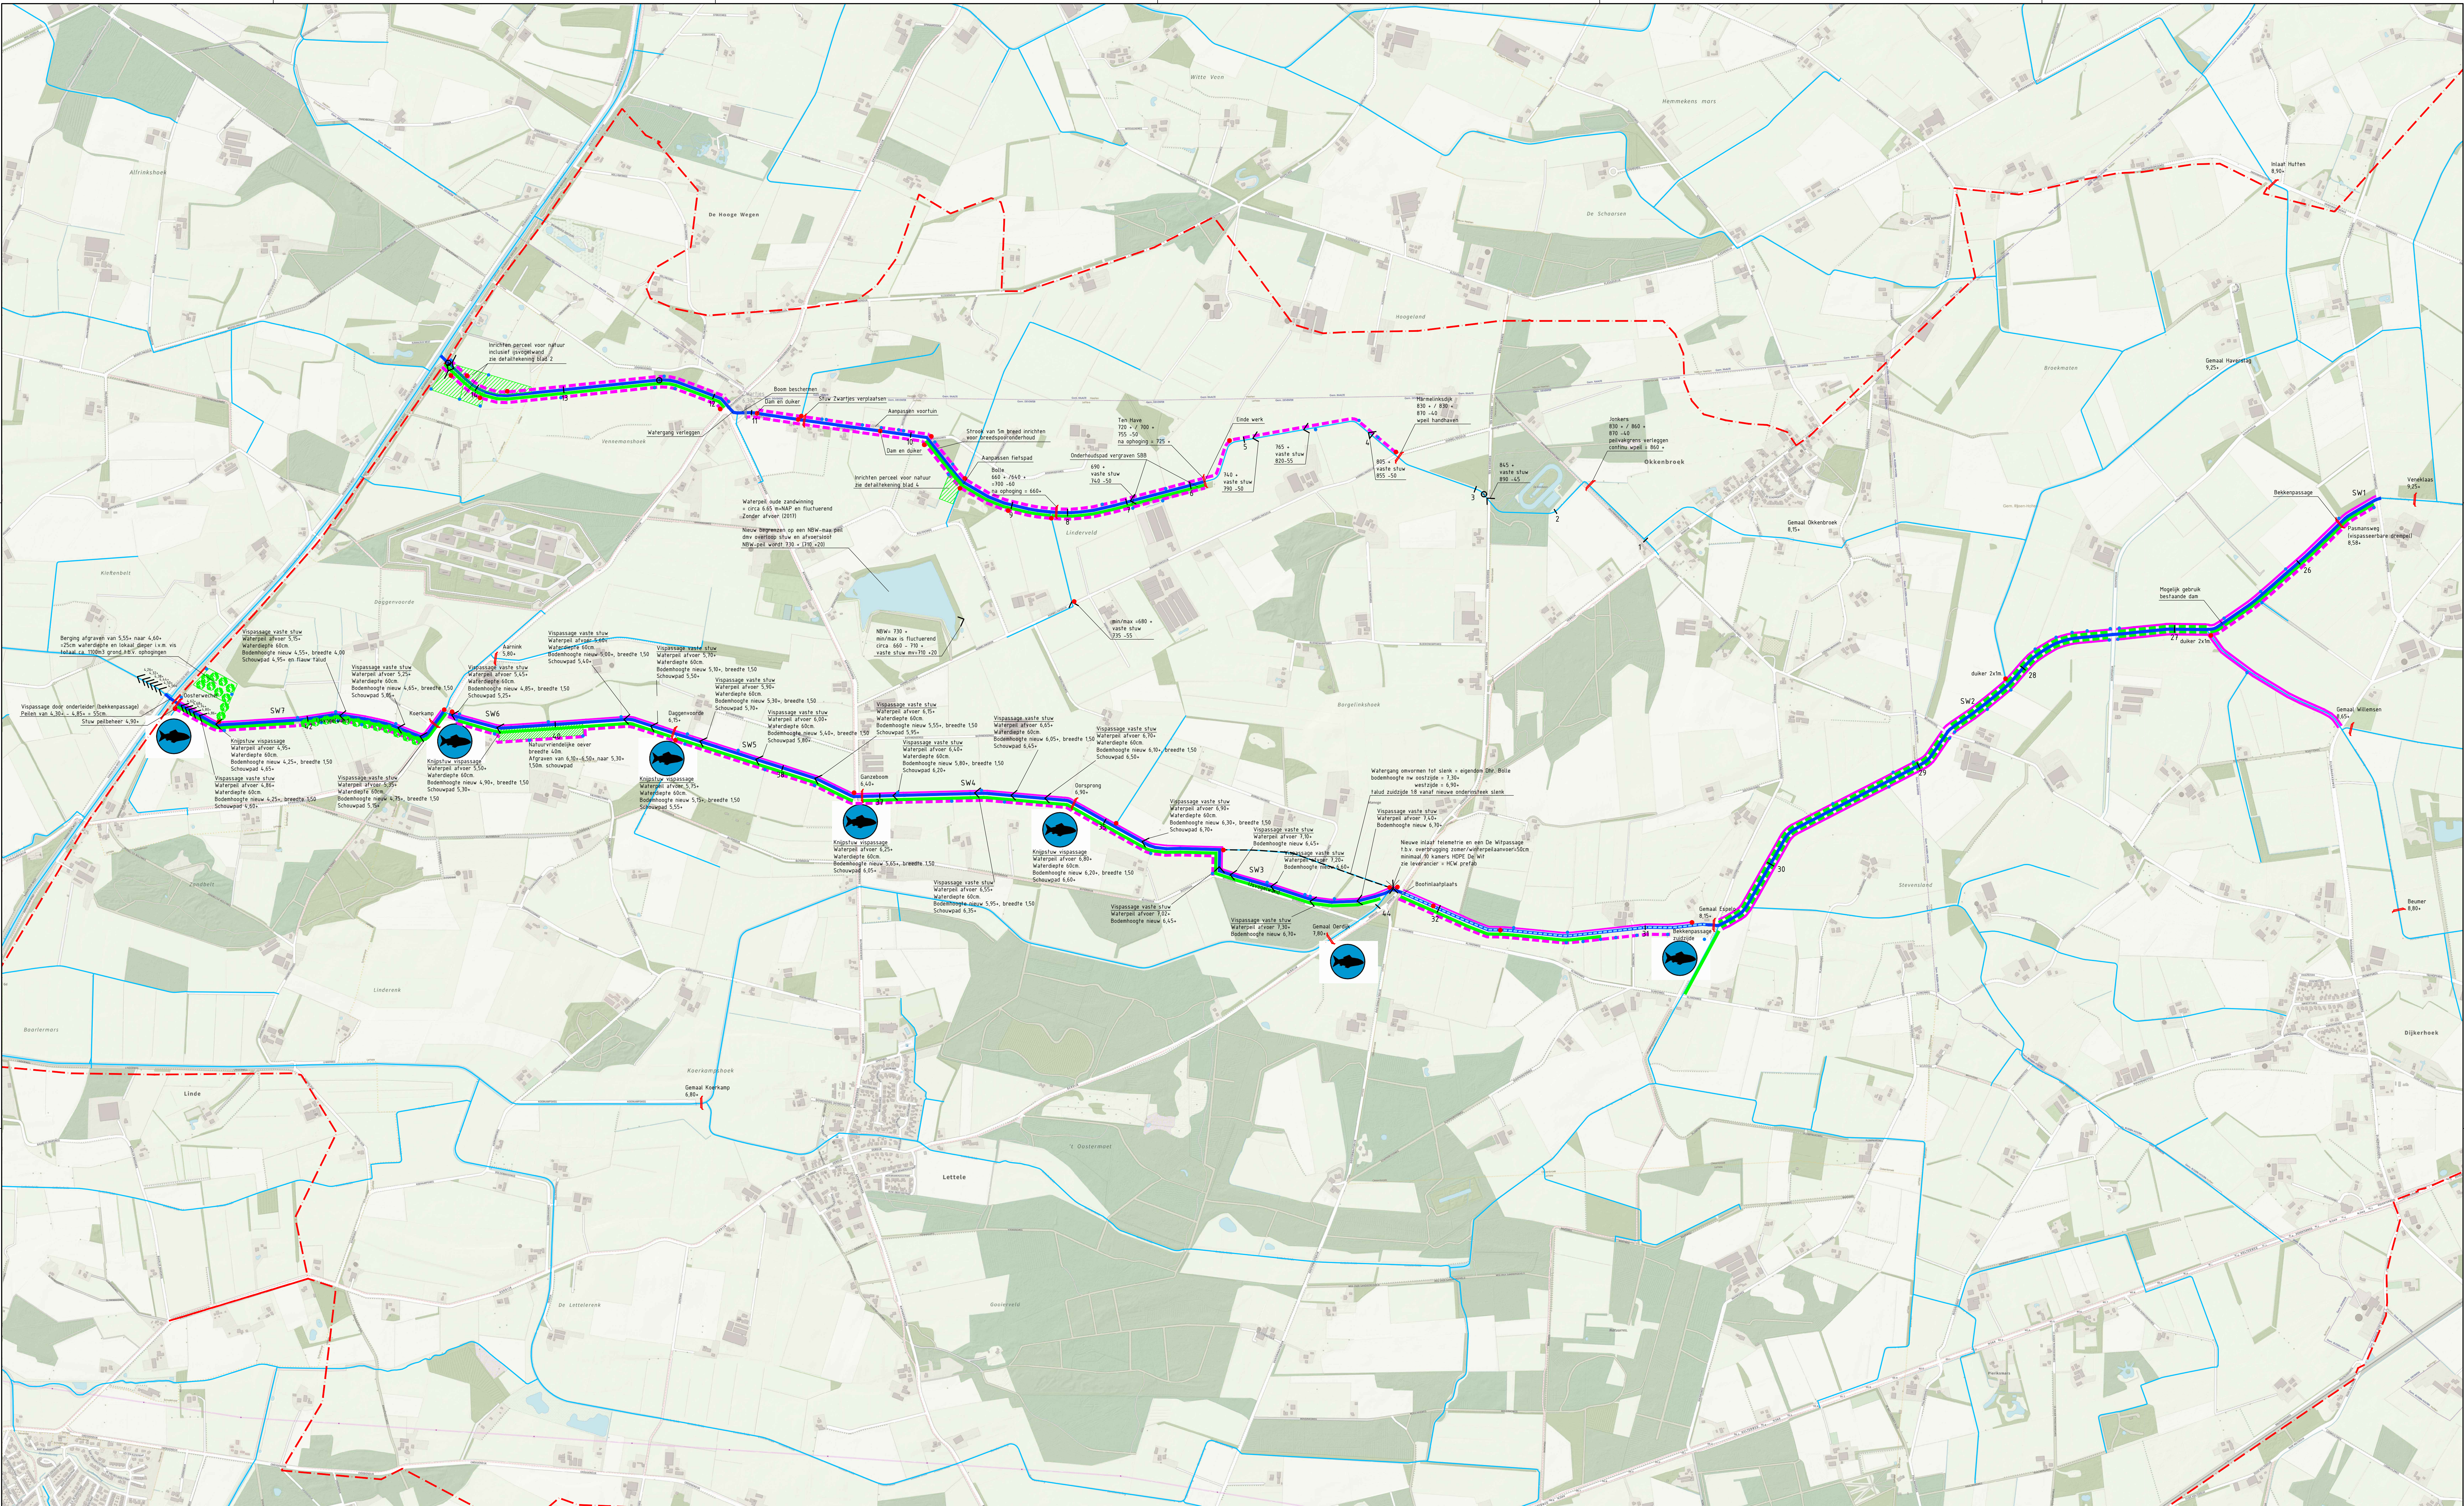

Legenda

- Stroomgebied Soestwetering bovenloop en Breebroeksleiding
- Waterlichaam Breebroeksleiding
- Waterlichaam Soestwetering bovenloop
- Vispassage vaste stuw
- Duiker PVCØ300
- Duiker betonØ500
- Rietruigte
- Houtwal/bosje
- Knijpstuw vispassage
- Verwijderen schijnduiker

- Onderhoudsroute (breedspoor)
- Onderhoudsroute (smalspoor)
- Onderhoud varend
- Natuurvriendelijke oever 1x/3-5 jaar
- Extensief onderhoud natte oever 1x/2 jaar om en om

Lengtes stuwpanen (meters)

Soestwetering:

- | | | |
|-----|------|---------------------------------|
| SW1 | 290 | stuw Veneklaas-stuw Pasmansweg |
| SW2 | 2800 | stuw Pasmansweg-gemaal Espelo |
| SW3 | 2360 | gemaal Espelo-stuw Oorsprong |
| SW4 | 760 | stuw Oorsprong-stuw Ganzboom |
| SW5 | 710 | stuw Ganzboom-stuw Daggenvoorde |
| SW6 | 900 | stuw Daggenvoorde-stuw Koerkamp |
| SW7 | 960 | stuw Koerkamp-stuw Oosterwechel |

Schetsontwerp

A	18-11-2020	E. Tielstra	-	-	-
Code	Datum	Gefabriceerd door	Controle door	Revisie door	Beschrijving
 Drents Overijsselse Delta Postbus 60, 8000 AB Zwolle www.deldelta.nl					
Project: Soestwetering Bovenloop en Breebroeksleiding					
Deur: Ontwerp					
Becknummer: A0					
Tekeningsnummer: 1607501-T220-SWE-SIT					
Status: VOORLOPIG					
Mst: 0					
Aantal: 1					