


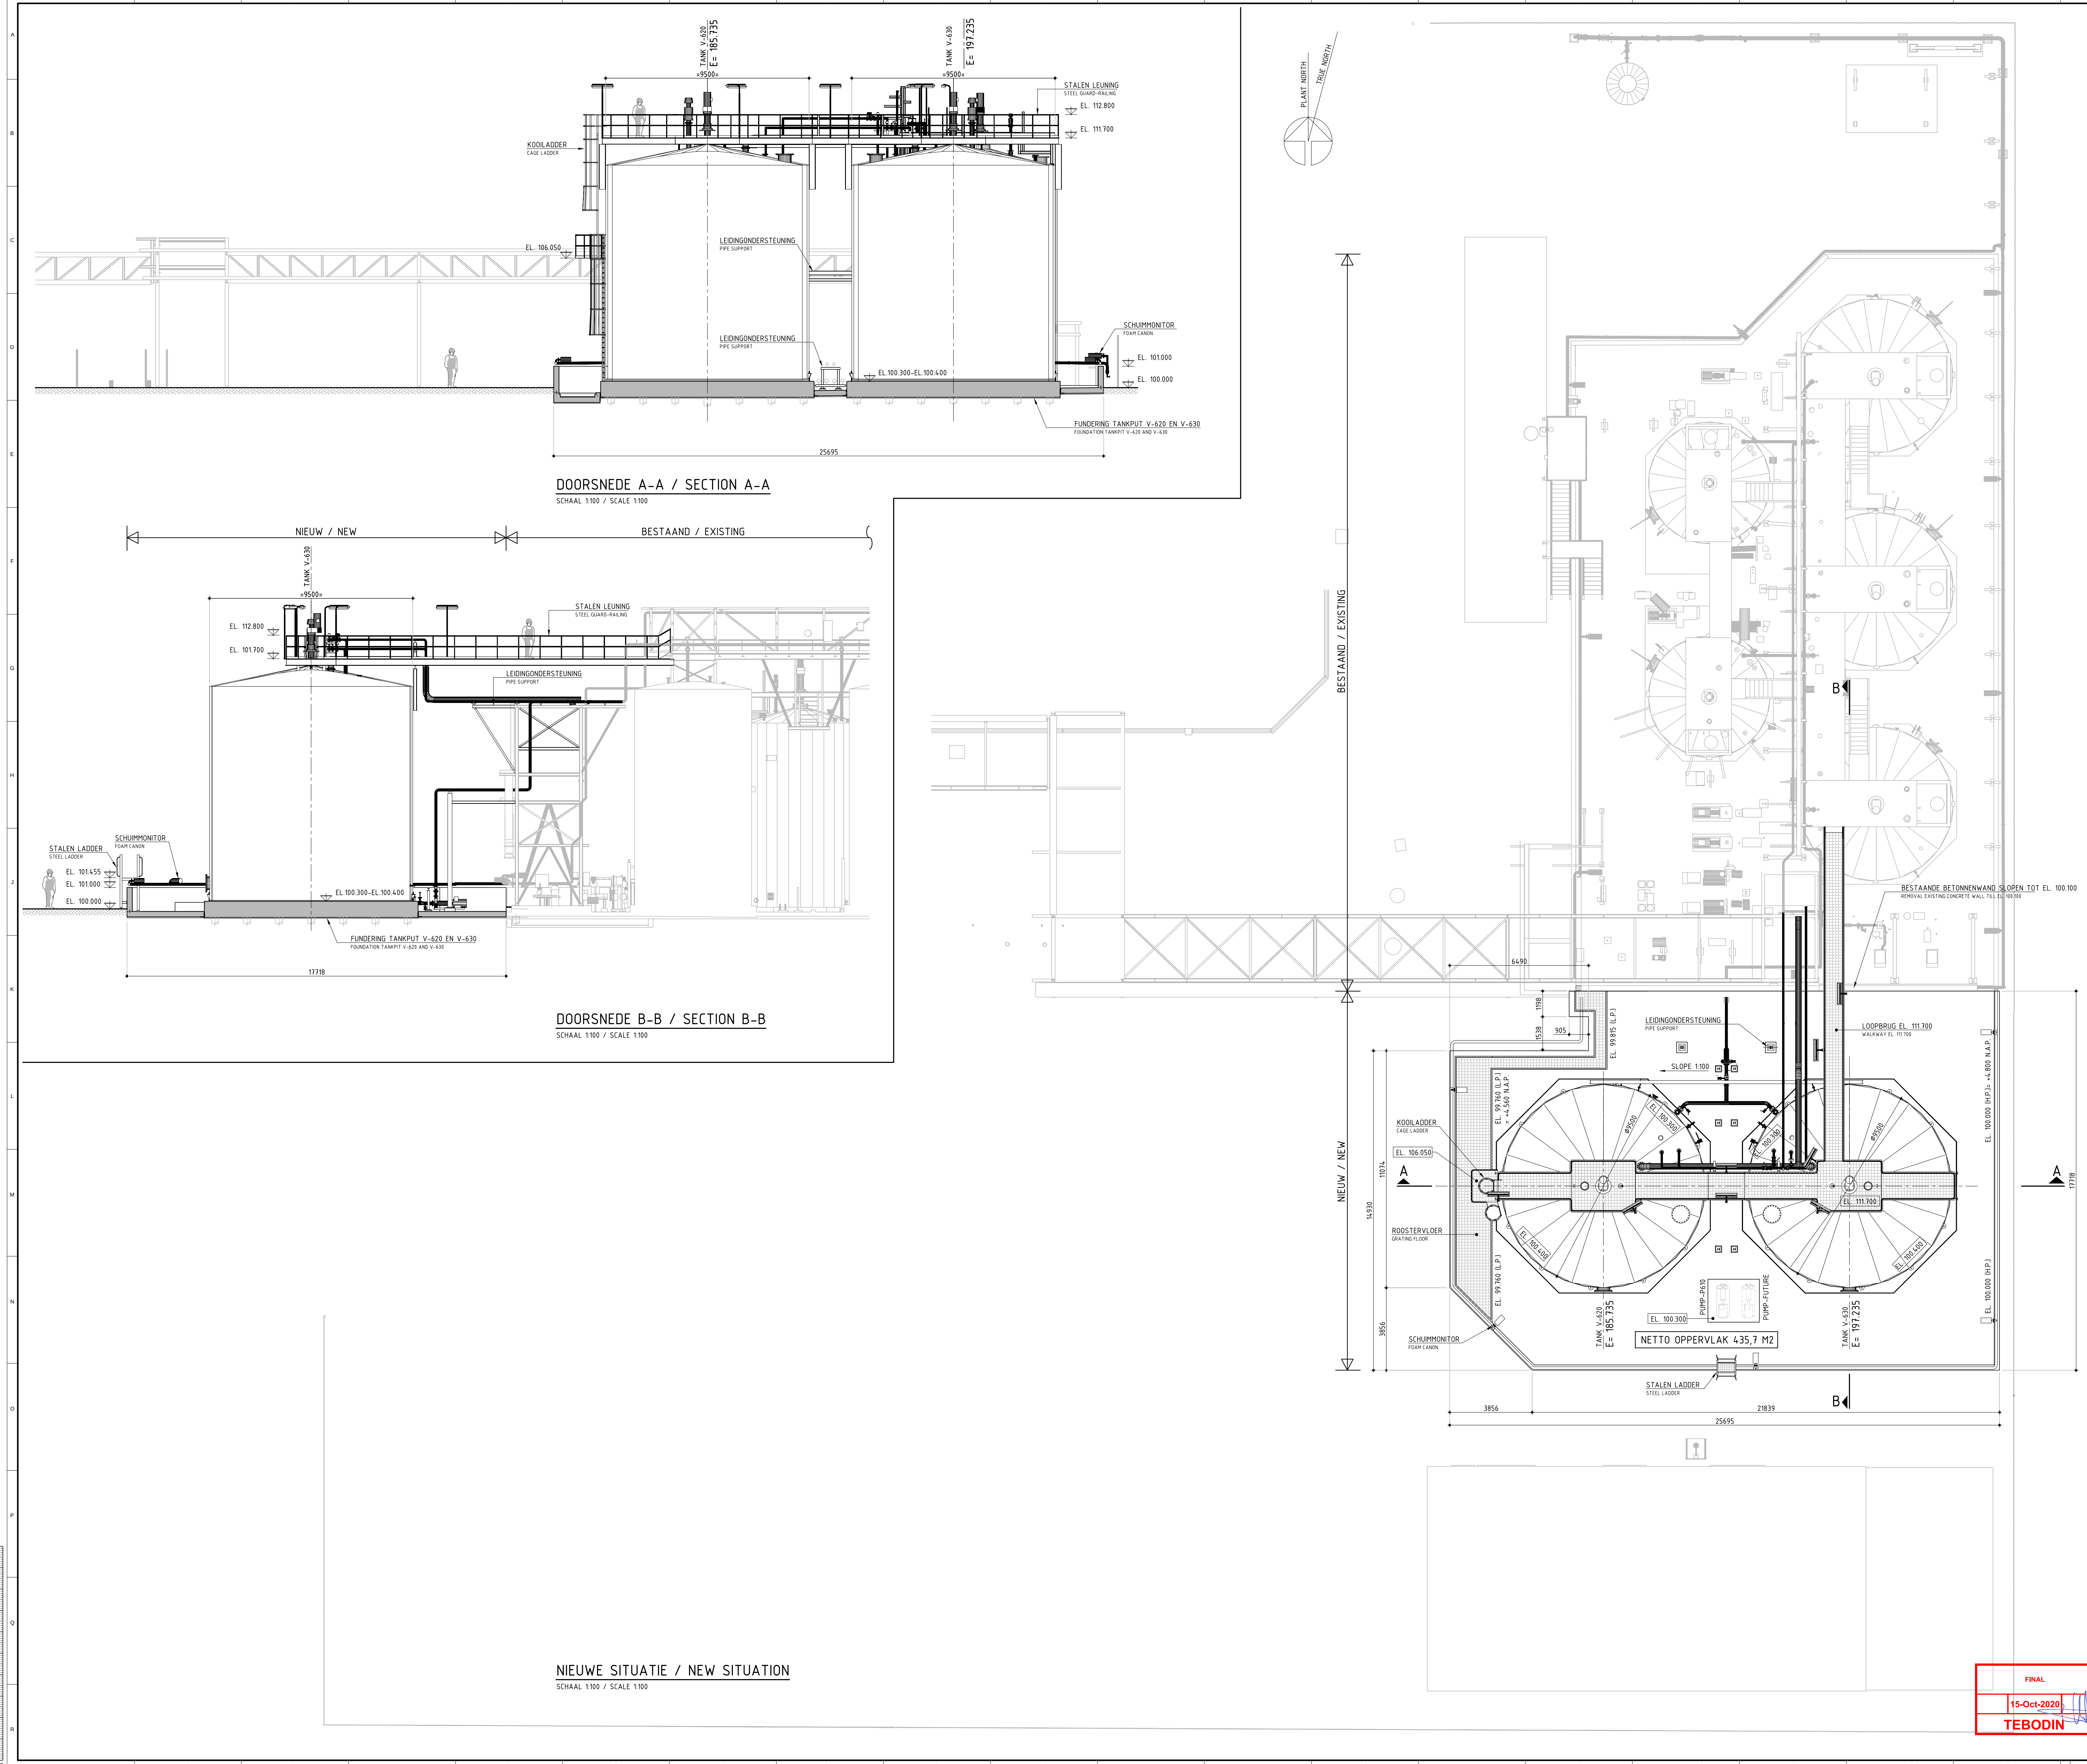

ALGEMENE OPMERKINGEN

1. ALLE AFMETINGEN IN mm, TENZIJ ANDERS IS AANGEGEVEN

2. HOOGTEPATEN IN mm T.O.V. N.A.P.

3. MAAKVELD: EL. 100.000 ± 4.800 N.A.P.

4. HET IS NIET TOEGESTAAN VAN TEKENING TE METEN

5. ALLE AFMETINGEN IN HET VELD TE CONTROLLEREN

LEGENDA

= IN HET WERK GESTORT BETON

= ROOSTER VLOER

MATERIALEN STAAT

ONDERDEEL	MATERIAAL	KLEUR/BEHANDELING
TANKS	STAAL	ALUMINIUM
LOOPBRUGGEN	STAAL	THERMISCH VERZINKT
FUNDERING TANK	BETON	GRIS
VLOERROOSTERS	STAAL	THERMISCH VERZINKT
CONSTRUCTIE STAAL	STAAL	THERMISCH VERZINKT
KOOLADDER	STAAL	SIGNAAL GEEL (RAL 1003)
LEUNINGEN	STAAL	SIGNAAL GEEL (RAL 1003)
LADDER VAN DE KOOLADDER INIET IN DE KOOL	STAAL	SIGNAAL GEEL (RAL 1003)
LADDER INCL. LEUNINGEN OVER DE MUUR	STAAL	SIGNAAL GEEL (RAL 1003)

KEYPLAN

THIS DRAWING

0	16-10-2020	EERSTE UITGAVE			
REV.	DATE	DESCRIPTION	KTNG	MMR	APPROVED
CLIENT	HEXION BV				
PROJECT	FORMALINE STORAGE BUND				
TITLE	FOUNDATION TANKS V-620 & V-630 TANK PIT LAYOUT AND SECTIONS HEXION DWG.: 308-FA-BUND600-6020				
OFFICE	DSC	SCALE	SIZE	DRAWINGNUMBER	SUB
SCHIEDAM	313	1:100	A0	53591	01
DRAWINGNAME	SAT	OF	REV		
1349001	1	1	0		

FINAL

15-Oct-2020

TEBODIN