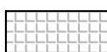


ALGEMENE OPMERKINGEN

1. ALLE AFMETINGEN IN mm, TENZIJ ANDERS IS AANGEGEVEN
2. HOOGTEPATEN IN mm T.O.V. N.A.P.
3. MAAVELD: EL. 100.000 ± 4.800 N.A.P.
4. HET IS NIET TOEGESTAAN VAN TEKENING TE METEN
5. ALLE AFMETINGEN IN HET VELD TE CONTROLEREN

LEGENDA


-  = IN HET WERK GESTORT BETON
 = ROOSTER VLDER

MATERIALEN STAAT

ONDERDEEL	MATERIAAL	KLEUR/BEHANDELING
TANKS	STAAL	ALUMINIUM
LOOPBRUGGEN	STAAL	THERMISCH VERZINKT
FUNDERING TANK	BETON	GRIS
VLOERROOSTERS	STAAL	THERMISCH VERZINKT
CONSTRUCTIE STAAL	STAAL	THERMISCH VERZINKT
KOOLADDER	STAAL	SIGNAAL GEEL (RAL 1003)
LEUNINGEN	STAAL	SIGNAAL GEEL (RAL 1003)
LADDER VAN DE KOOLADDER INIET IN DE KOOL	STAAL	SIGNAAL GEEL (RAL 1003)
LADDER INCL. LEUNINGEN OVER DE MUUR	STAAL	SIGNAAL GEEL (RAL 1003)


AANZICHT ZUID / VIEW SOUTH

SCHAAL 1:100 / SCALE 1:100

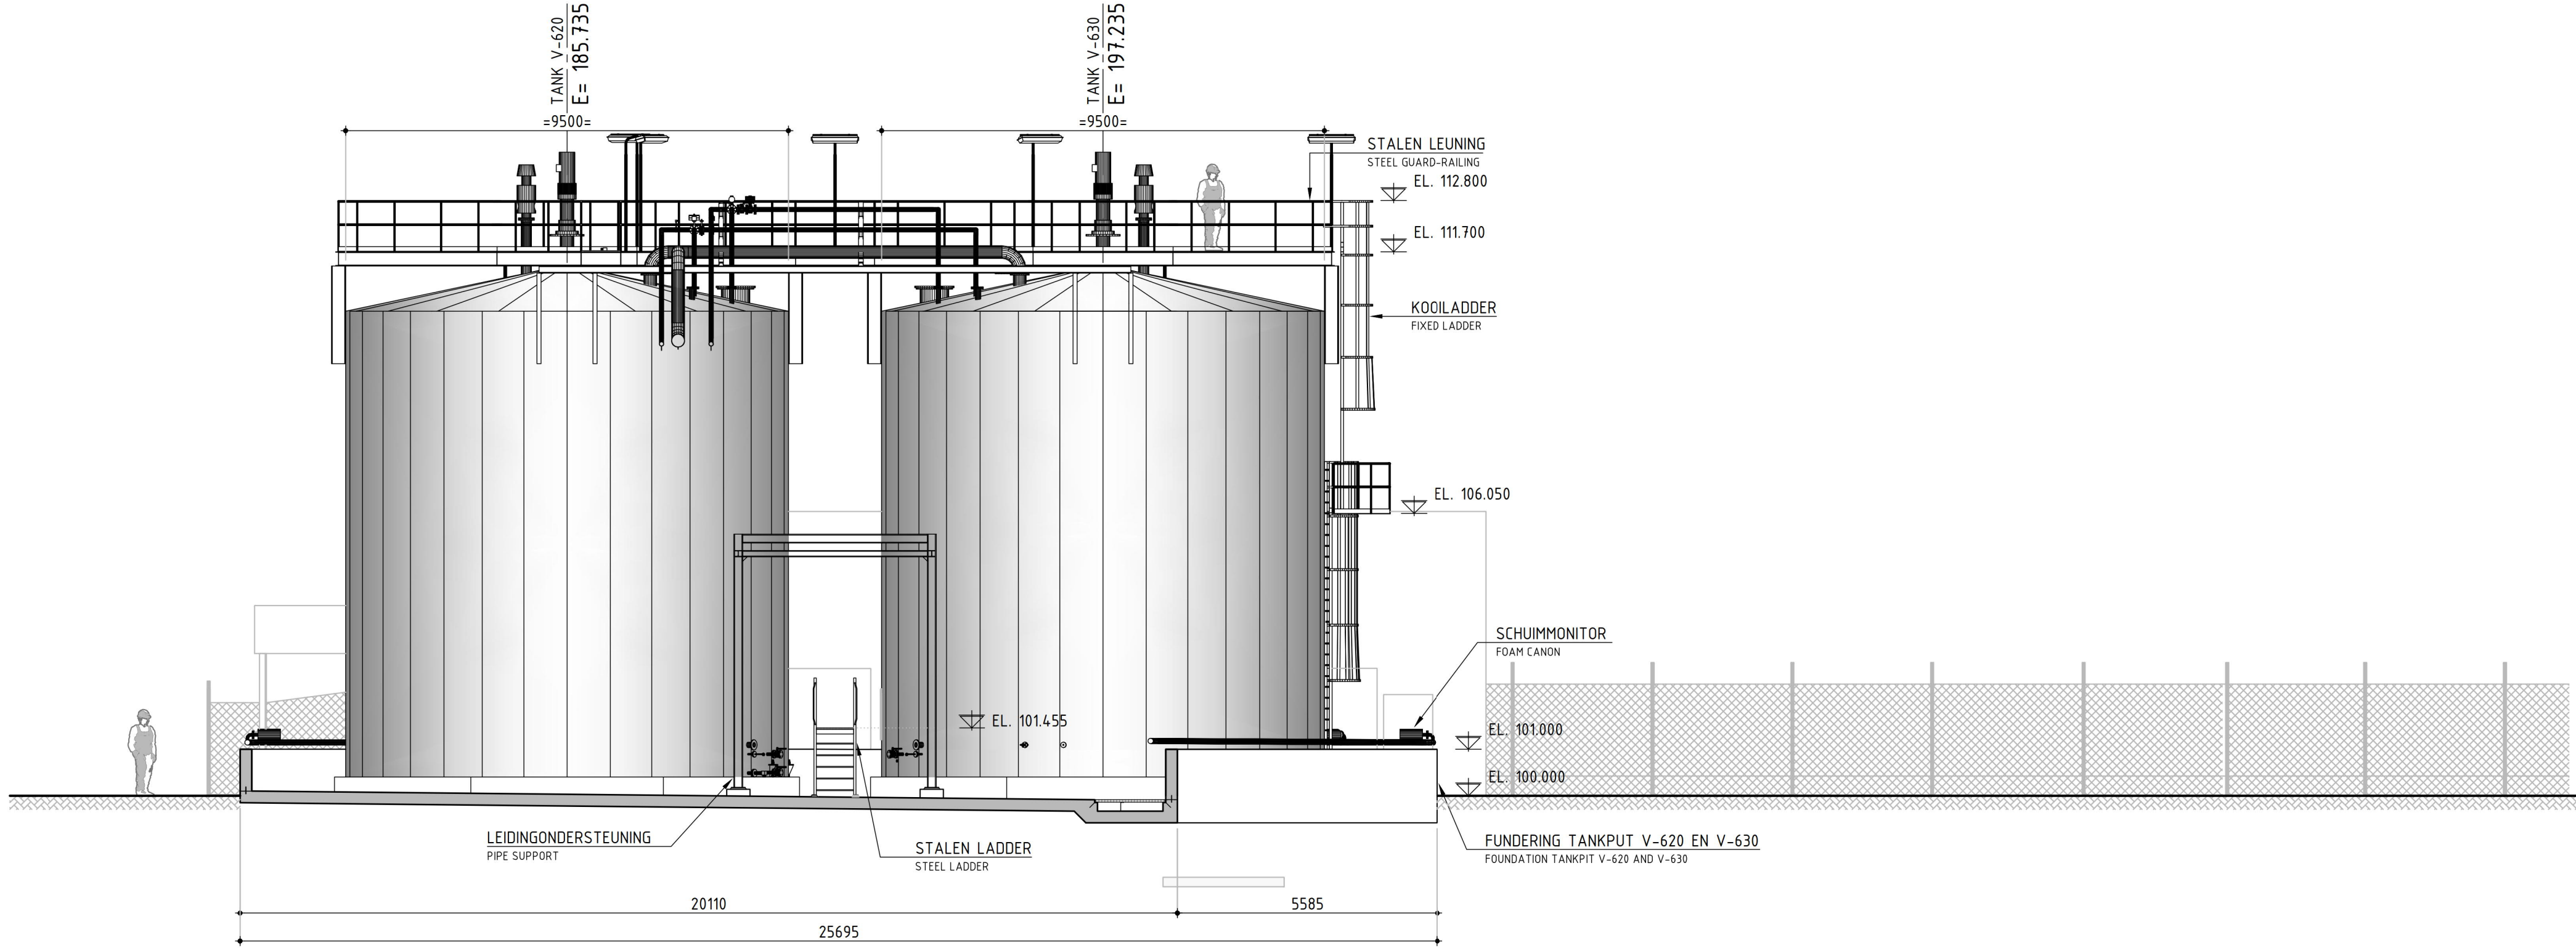


AANZICHT NOORD / VIEW NORTH

SCHAAL 1:100 / SCALE 1:100

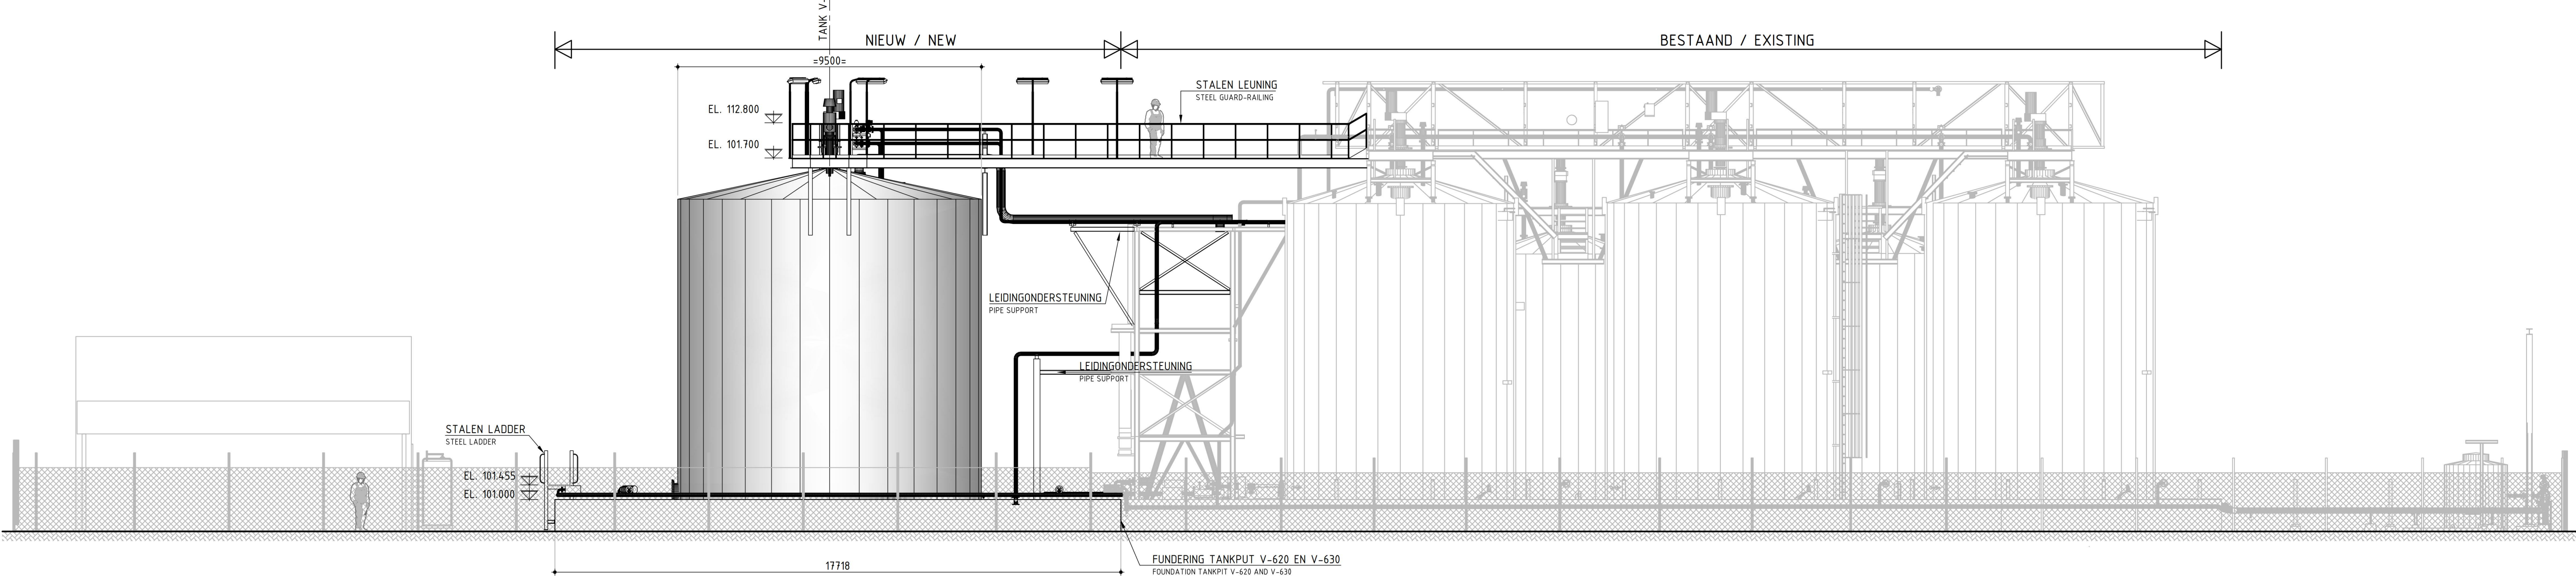

AANZICHT OOST / VIEW EAST


SCHAAL 1:100 / SCALE 1:100

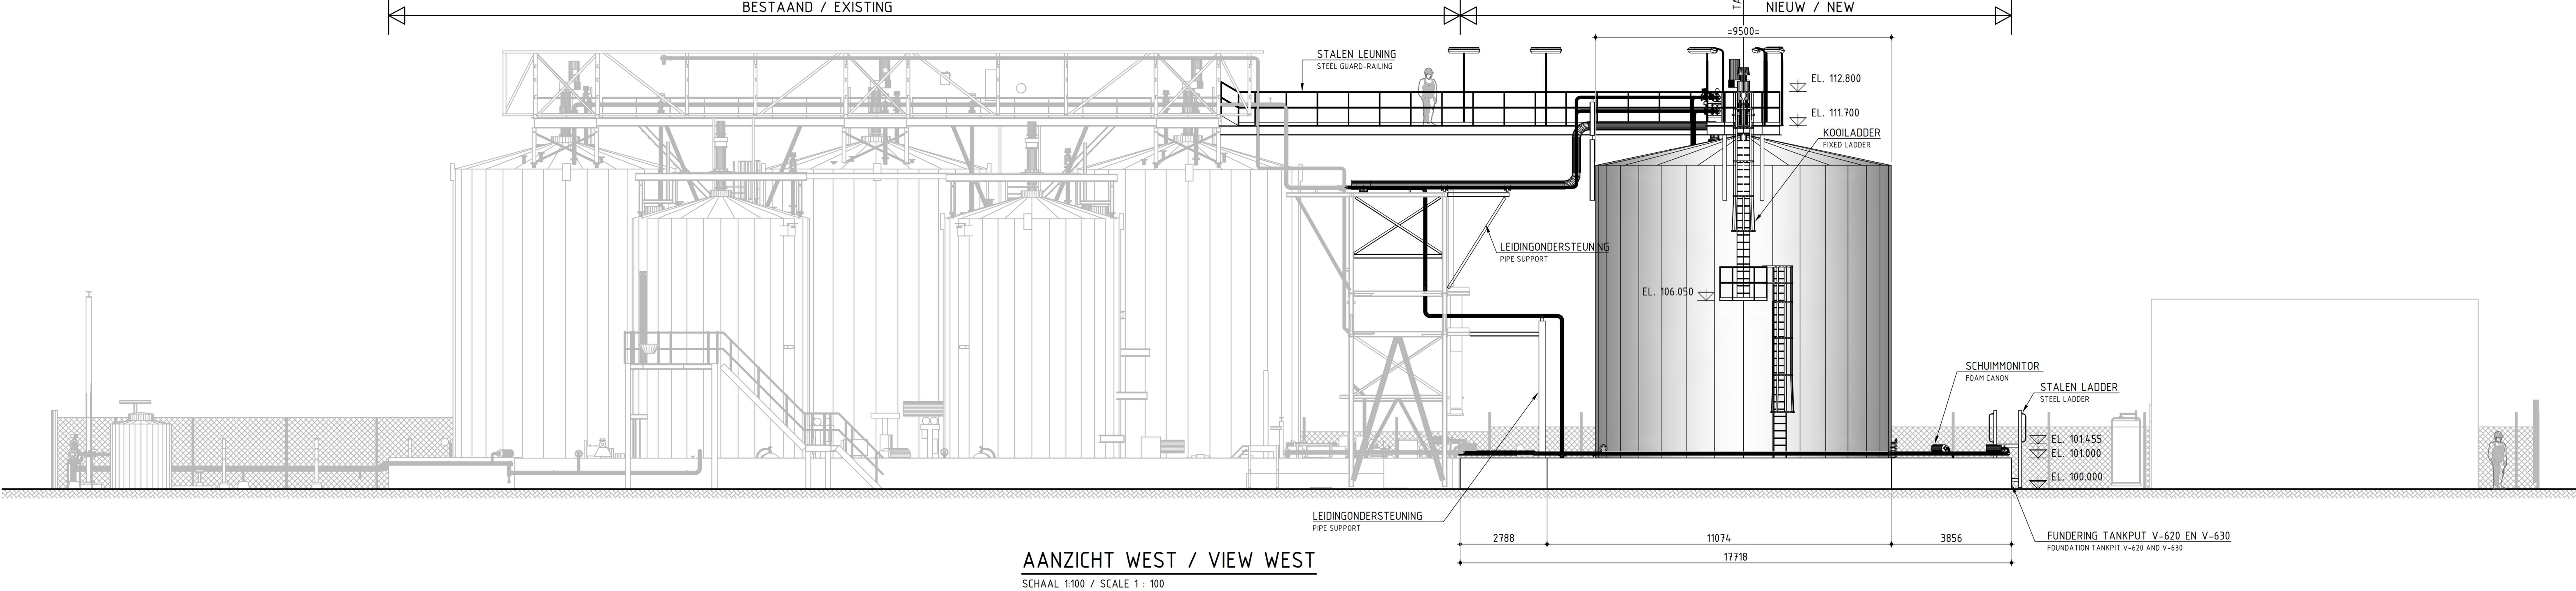

AANZICHT WEST / VIEW WEST

SCHAAL 1:100 / SCALE 1:100

KEYPLAN

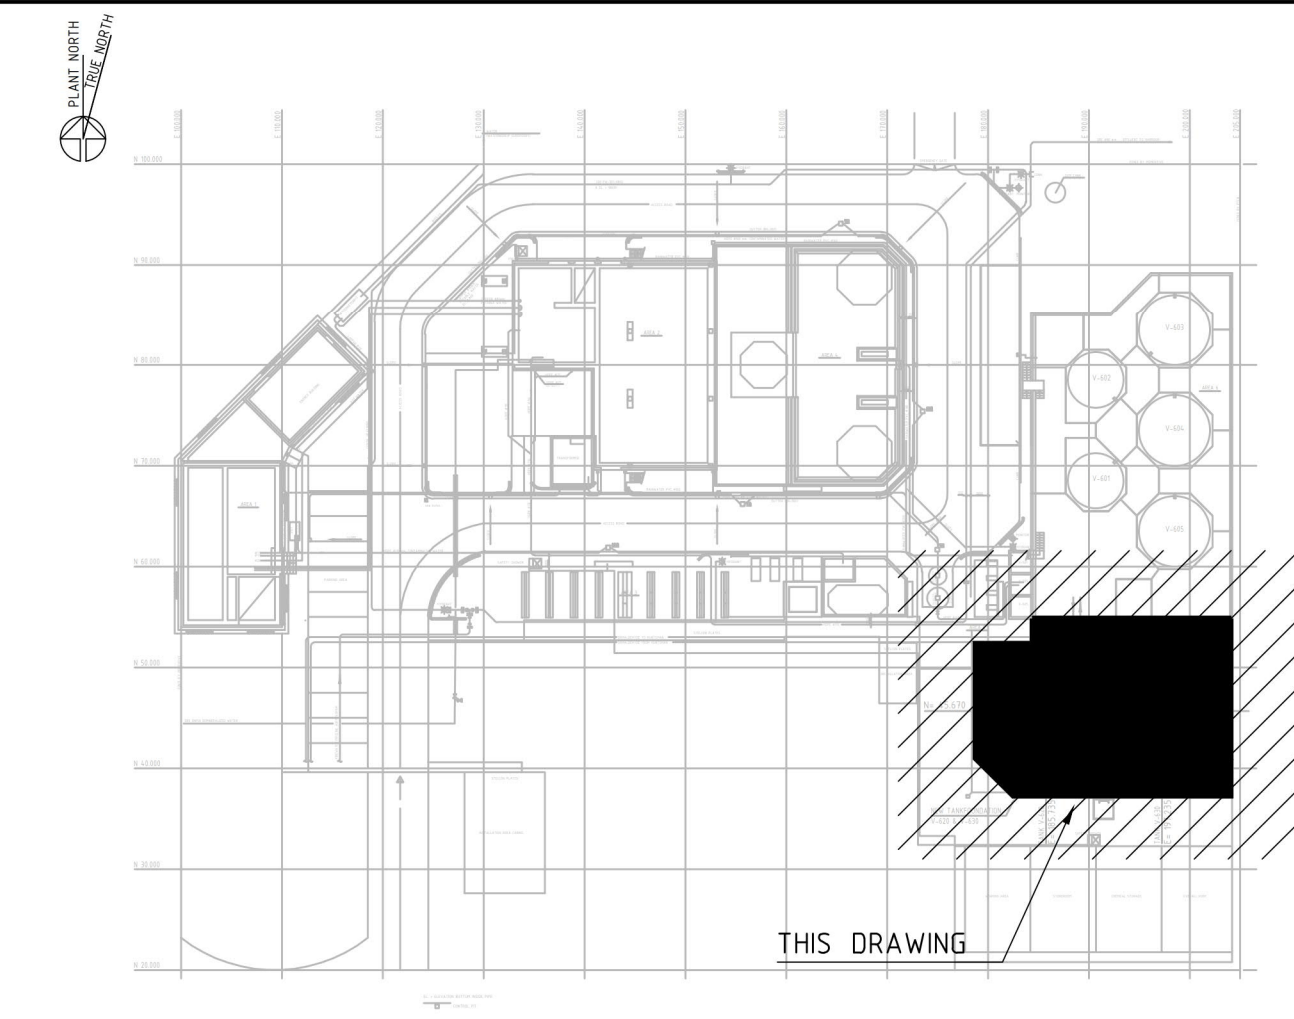

0	16-10-2020	EERSTE UITGAVE	KTNG	HMLR
REV.	DATE	DESCRIPTION	DRAWN	CHECKED

CLIENT HEXION BV

PROJECT FORMALINE STORAGE BUND

TITLE FOUNDATION TANKS V-620 & V-630
TANK PIT
VIEWS NEWS AND EXISTING SITUATION
HEXION DWG.: 308-FA-BUND600-6021

OFFICE SCHIEDAM DESK 313 SCALE 1:100 SIZE A0 ORIGIN NUMBER 53591 SUB 01 DRAWING NUMBER 1349002 SHEET OF 1 0

2020 © TEBODIN 2019