


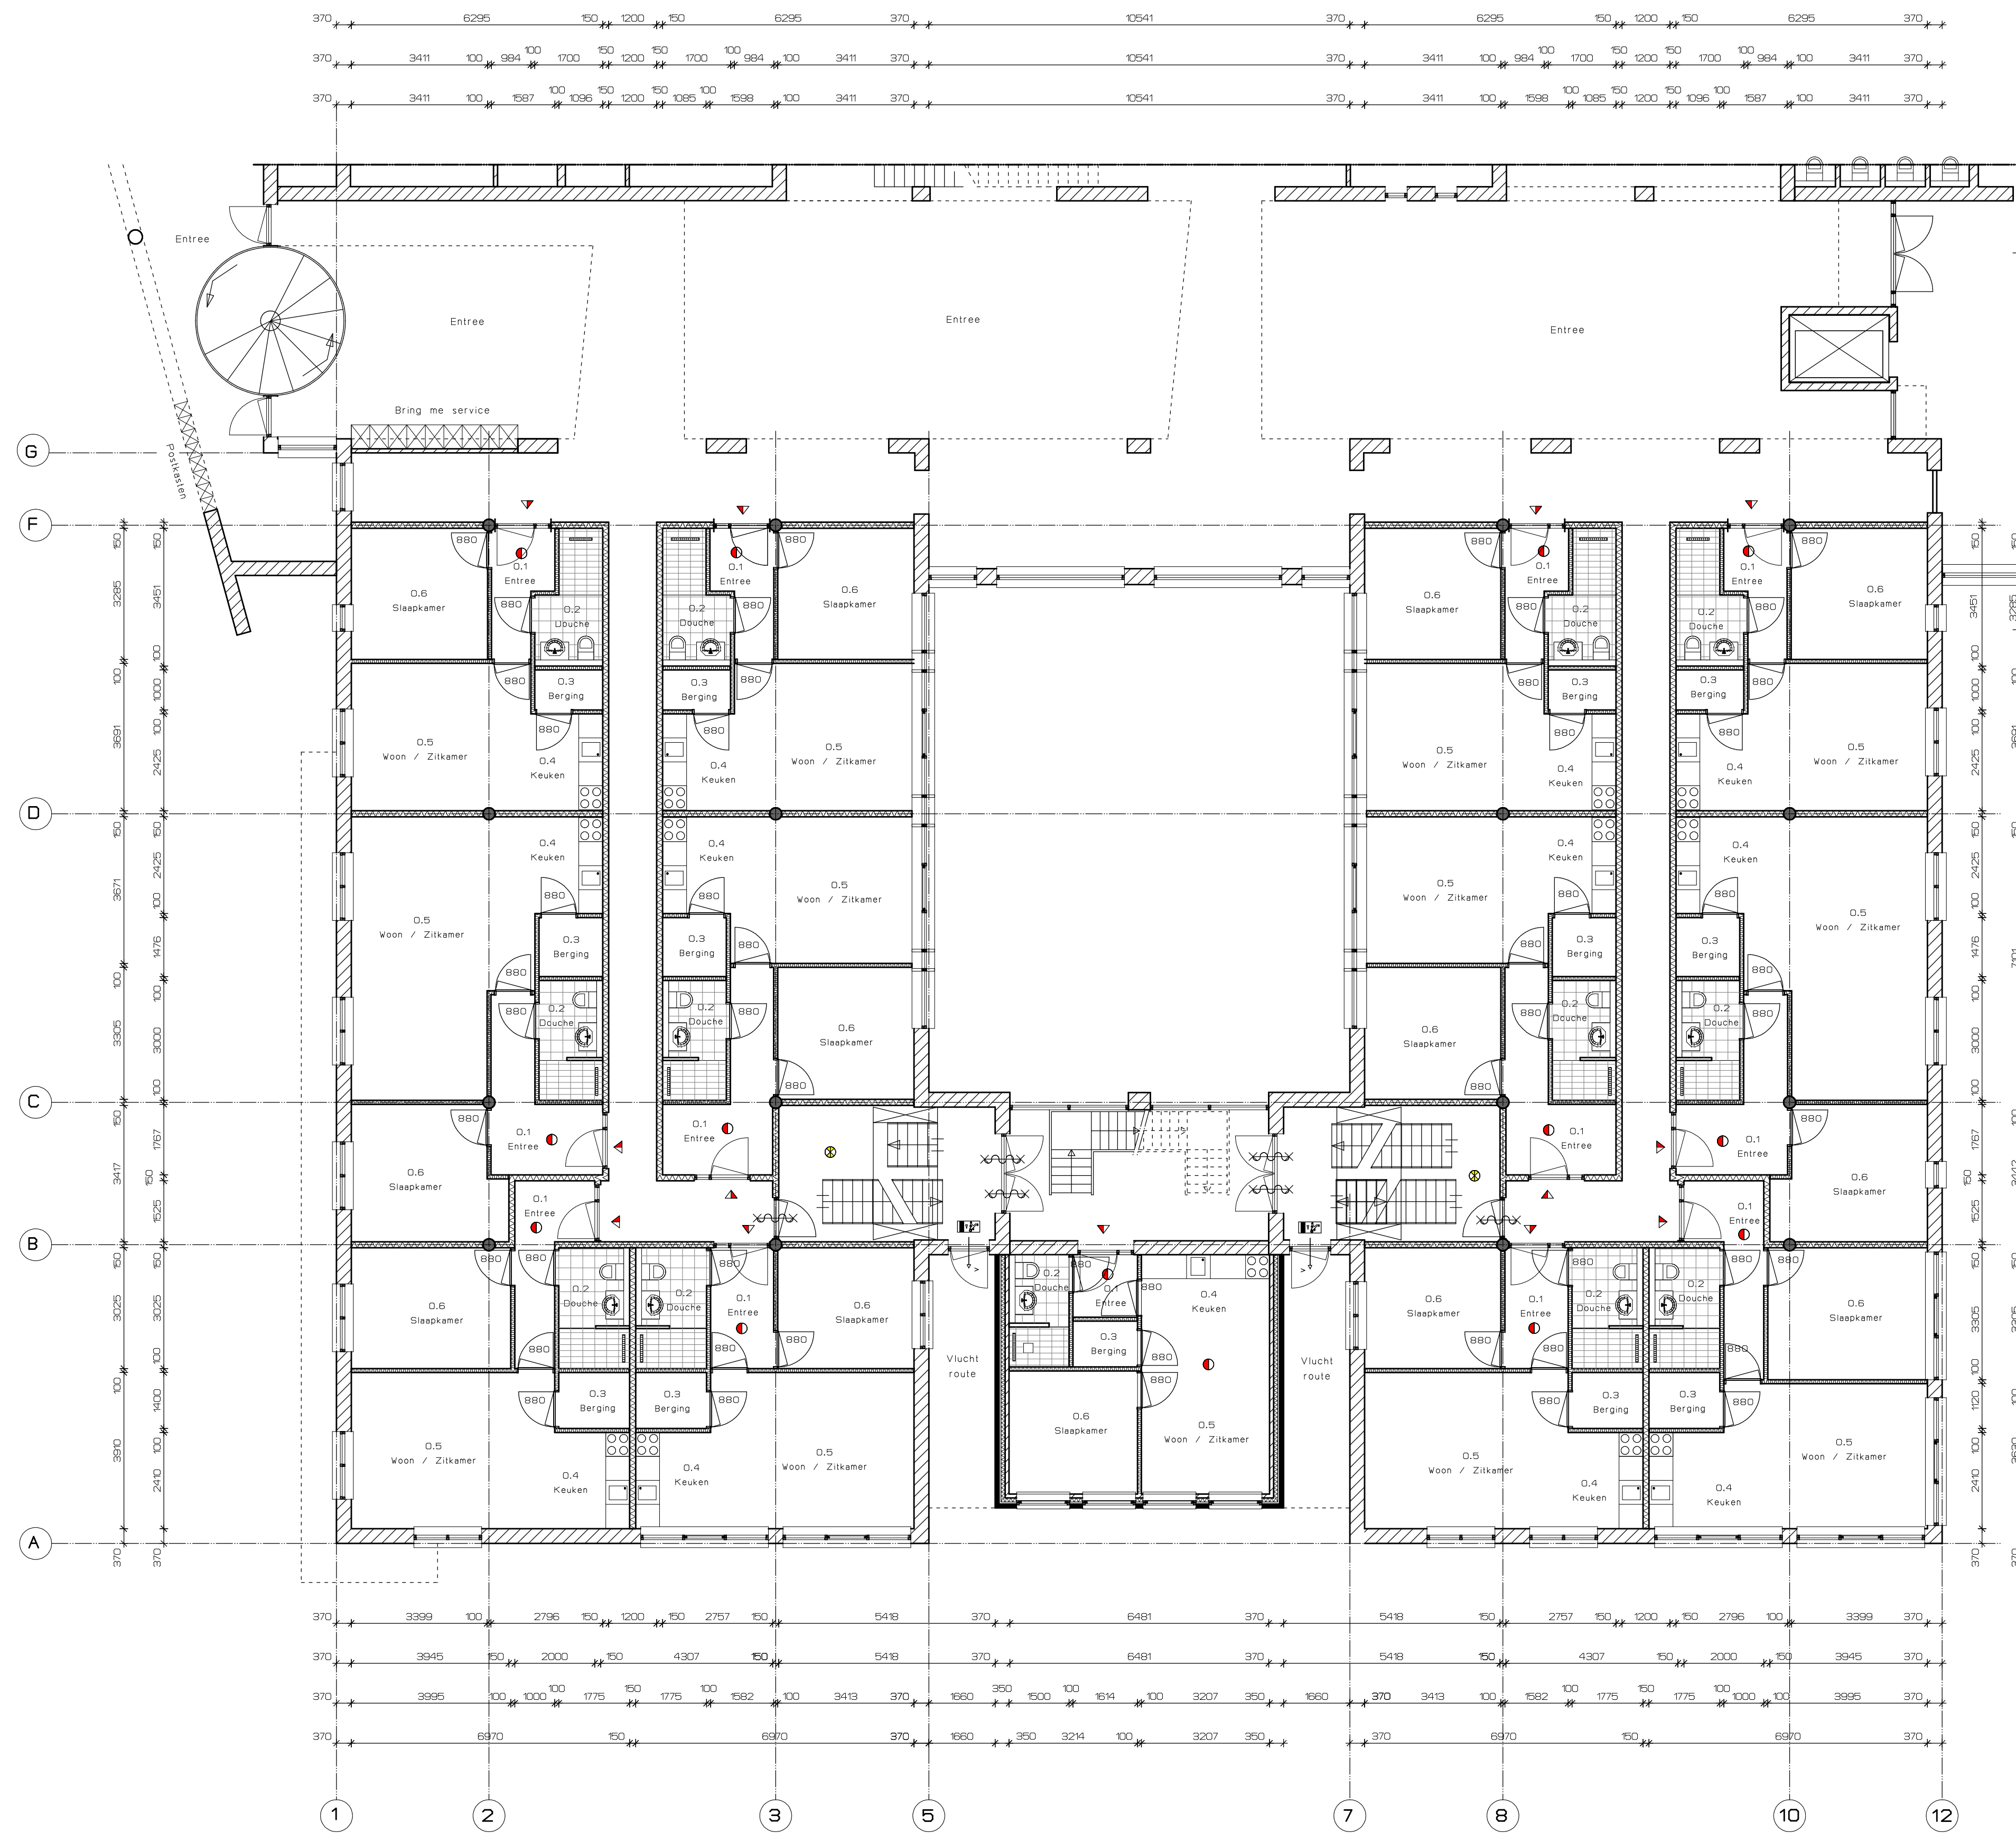

- Systeemwanden
- Wanden MS 155 / 2.50-50.2.AA (61 dB)
bestaande uit
frame 50 mm
2 zijde voorzien van 2 gipsplaten 12.5 mm wr beplating t.b.v. natte ruimtes
spouw gevuld met minerale wol
stucwerk
- Wanden MS 100 / 1.75.1.A (43 dB)
bestaande uit
frame 75 mm
2 zijde voorzien van 1 gipsplaat 12.5 mm wr beplating t.b.v. natte ruimtes
spouw gevuld met minerale wol
stucwerk
- Plafond in appartementen
frame
gipsplaat dik 12.5 mm
stucwerk
- A
= Vluchdeur voorzien van panieksluiting
(vanuit binnenzijde zonder sleutel of los voorwerp te openen)
- = Vluchtroute aanduiding conform NEN 6088 (of NEN 3011)
en aan art. 6.24 lid 4 en 5 van het Bouwbesluit
- = Vloerpeil
- Q.11** = Ruimtenummer
- = ruimte voorzien van noodverlichting conform art.63.
lid 5 Bouwbesluit
- = Rookmelder conform NEN 2555
- = Zelfsluitende deur
- = Draagbaar blustoestel

Alle maten in mm. maten in het werk te controleren

PROJECT ARCHITECT:
JO KNOUPS ARCHITECTUUR BUDEL

Opdrachtgever: DRIESSEN MELDER SLO VASTGOED BV VLASVENSTRAAT 41 5962 AC MELDER SLO	
Project: PLAN VOOR DE TRANSFORMATIE VAN HOOFDKANTOOR RABOBANK TE HEGELSOM NAAR 49 APPARTEMENTEN	Project nr: 2019-010
Omschrijving : BEGANE GROND DEEL 1	Blad nr: BV-01
Schaal: 1:500	Getek: H.M. Berben
Details:	Datum: 29-05-2020
File: E:\perfectbouw\tekening\tekening\data\19-010_Plano_Hoel	Proj. arch:

PERFECT

BOUWTEKENINGEN

Perfect Bouwtekeningen
Eric Berben
Heuvel 34
5768 EH Meijel
Tel. 077-466-3065 / 06-21533205
E mail: eric@perfectbouwexperts.nl

BEGANE GROND DEEL 1

VERDIEPINGSVLOEREN VAN ALLE APPARTEMENTEN UITVOEREN WDBO 30 MIN.
BRANDVEILIGHEID GEBOUW CONFORM BRANDVEILIGHEIDSADVIES