


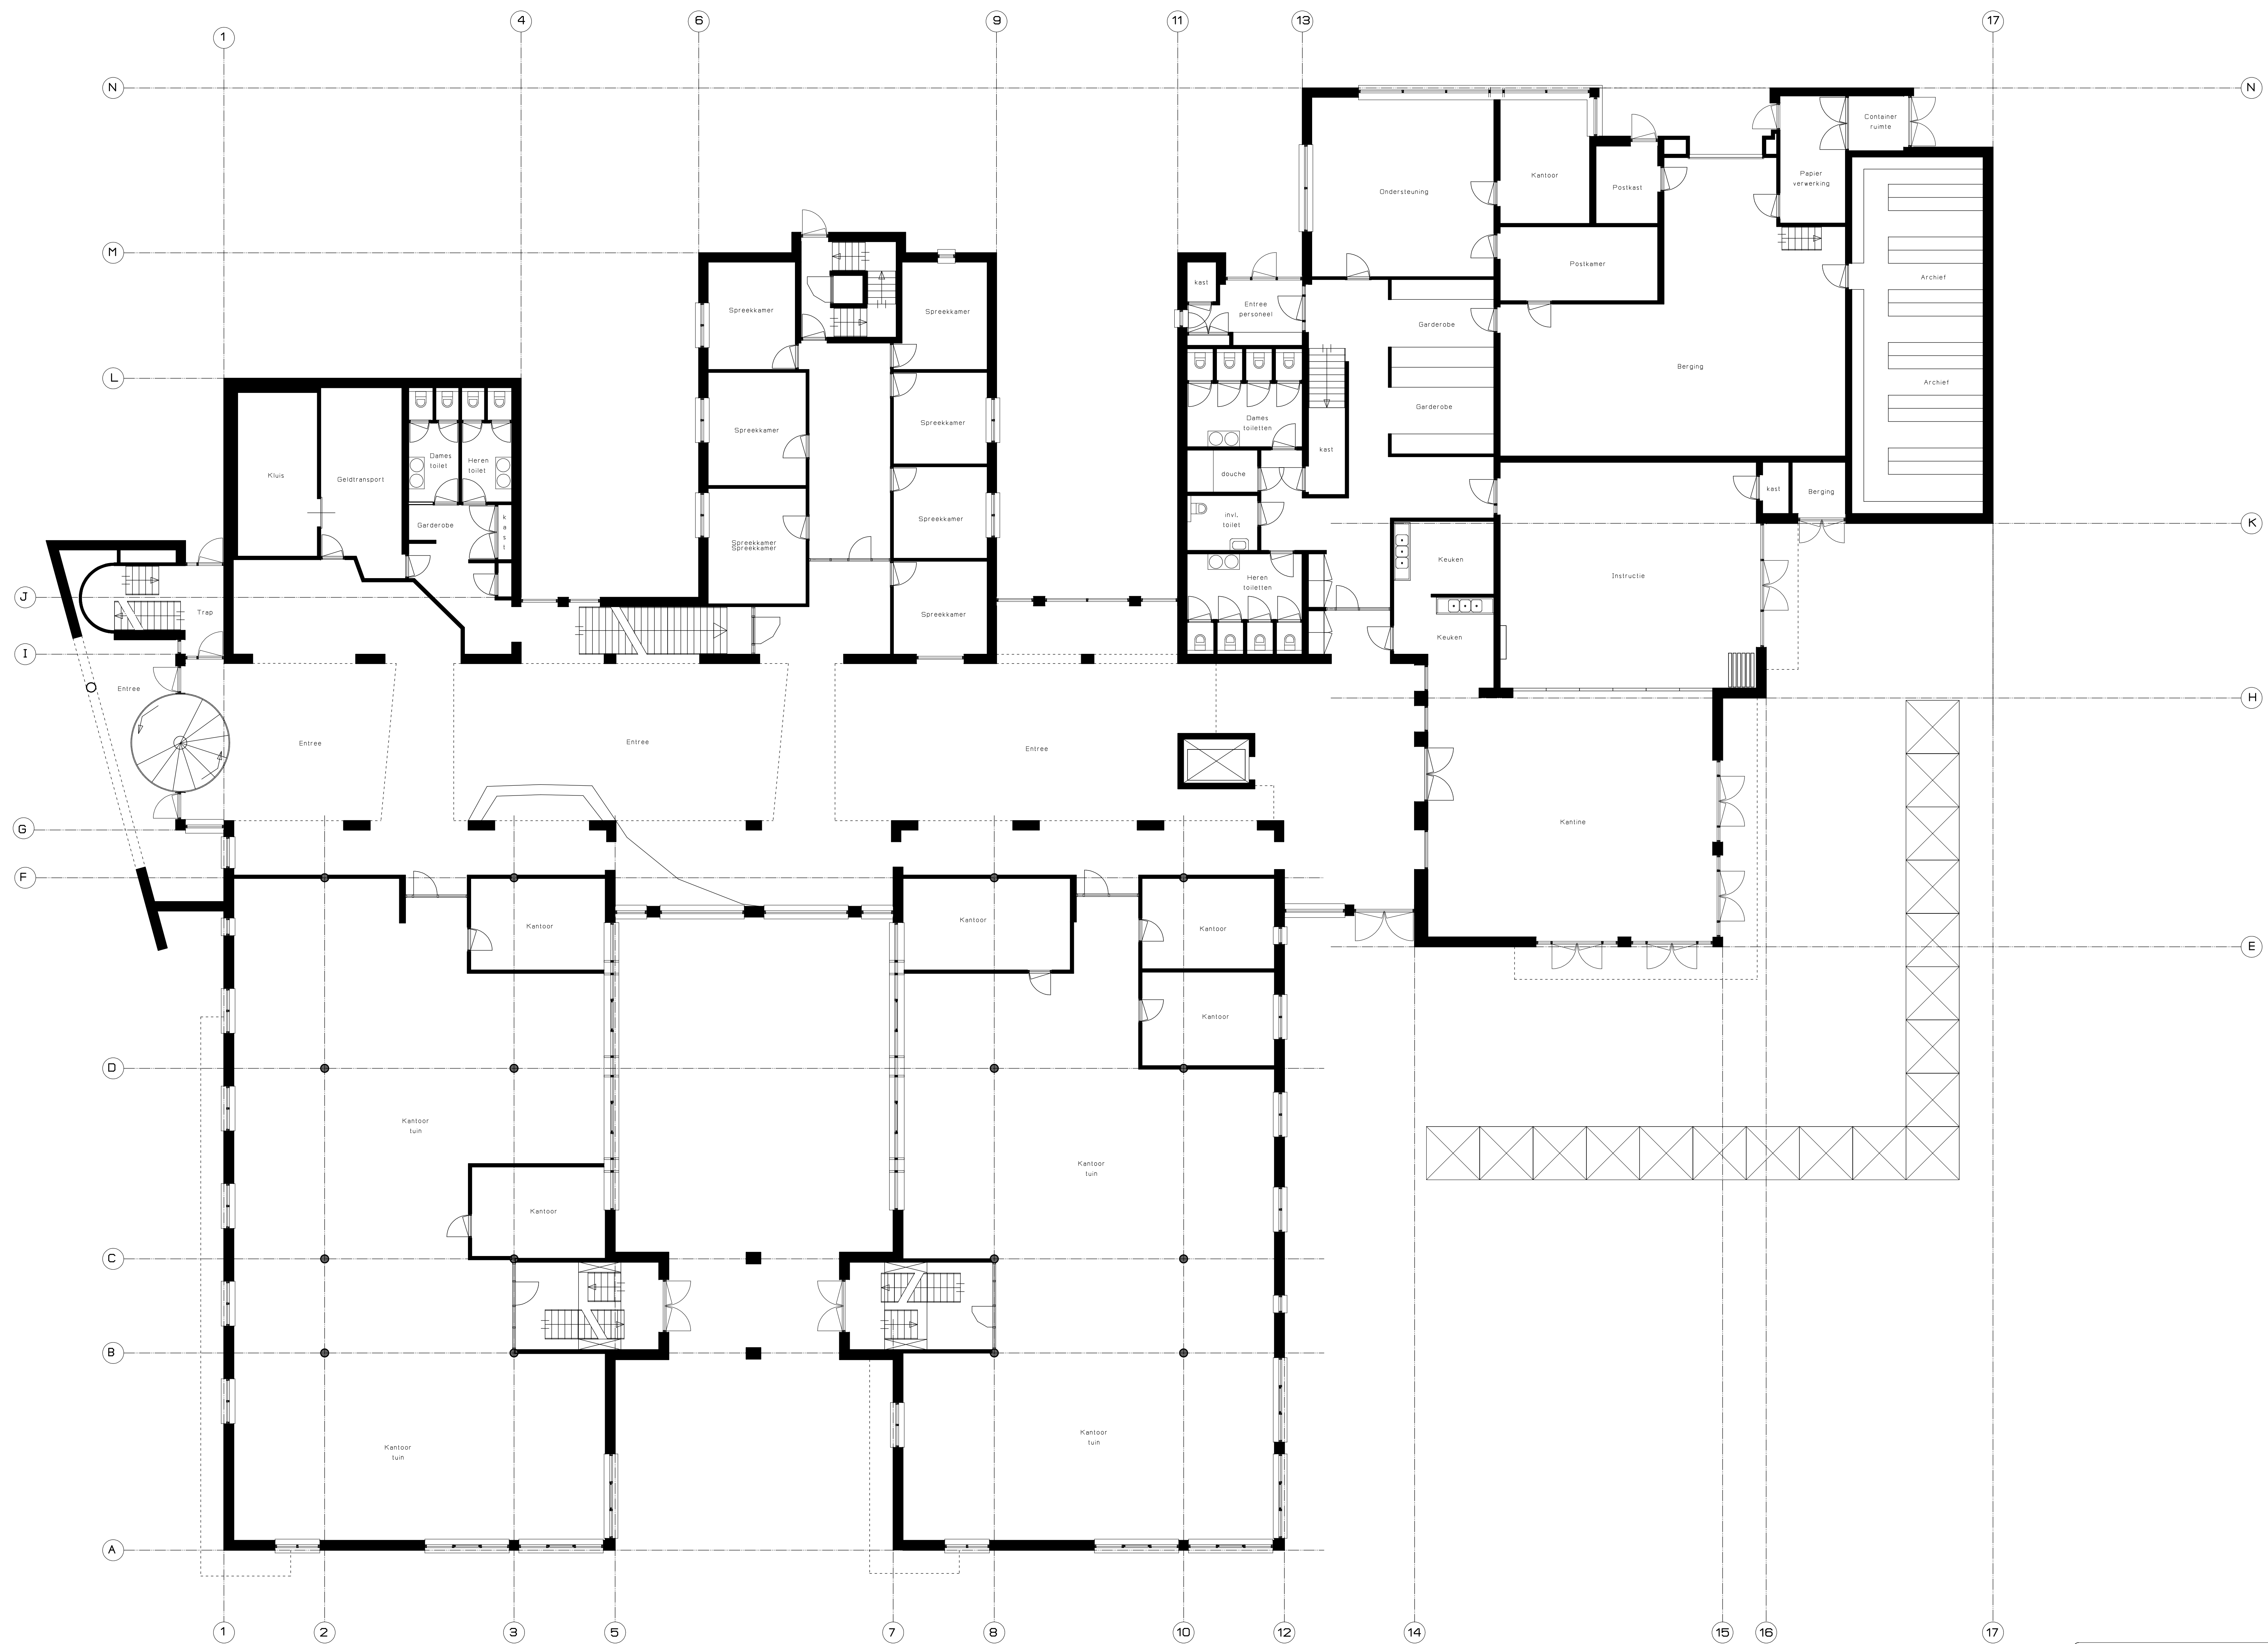

BEGANE GROND

Alle maten in mm. maten in het werk te controleren

Opdrachtgever: DRIESSEN MELDERSL0 VASTGOED BV VLASVENSTRAAT 41 5962 AC MELDERSL0				
Project: : BESTAANDE TOESTAND HOOFDKANTOOR RABOBANK TE HEGELSOM				Project nr: 19-010
Omschrijving : BEGANE GROND				Blad nr: BT-01
Schaal:	1/100	Getek:	HTL Berben	Proj. arch:
Detail:		Datum:	30-10-2019	
File:	C:\projects\Bouwtekening\BEGANE GROND\BEGANE GROND.dwg	Datum:		