


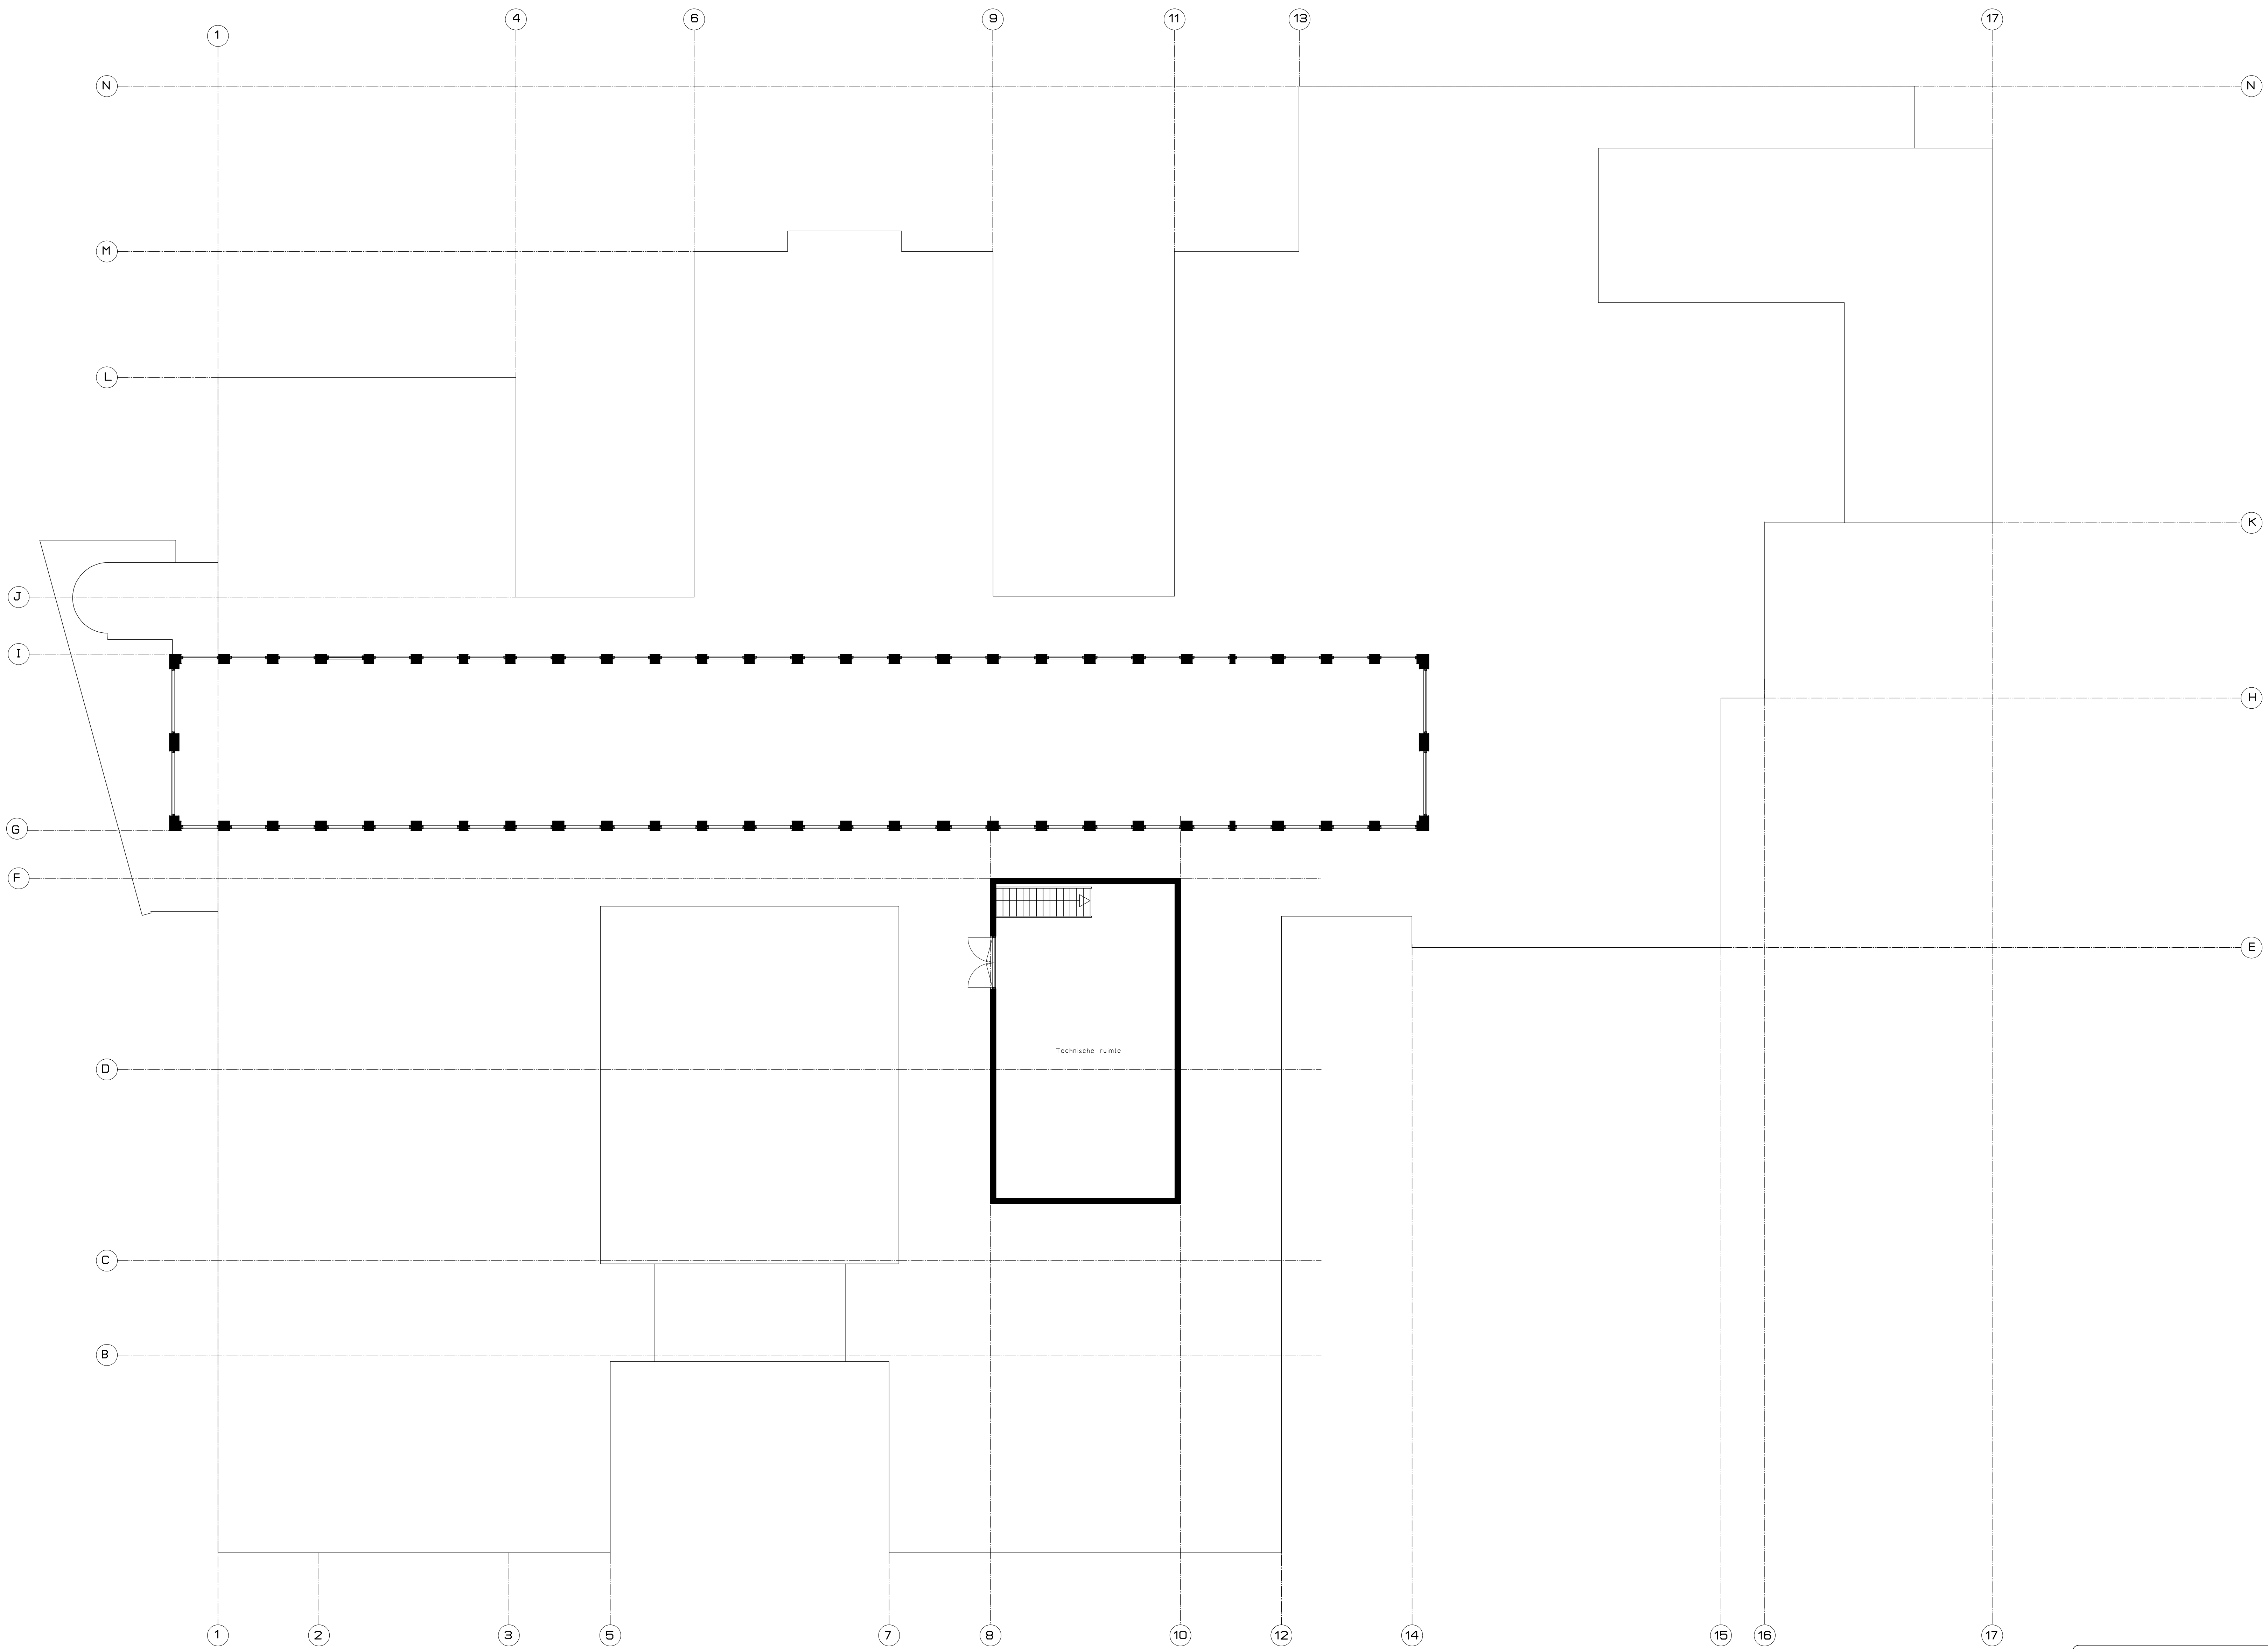

DAK OPBOUW

Alle maten in mm. maten in het werk te controleren

Opdrachtgever: DRIESSEN MELDERSL0 VASTGOED BV VLASVENSTRAAT 41 5962 AC MELDERSL0				
Project: : BESTAANDE TOESTAND HOOFDKANTOOR RABOBANK TE HEGELSOM				Project nr: 19-010
Omschrijving : DAK OPBOUW				Blad nr: BT-03
Schaal:	1:100	Getek:	H.M. Berben	
Detail:		Datum:	30-10-2019	Proj. arch:
File:	C:\projects\opbouw\opbouw.dwg 9:00 Nieuw			