




ZUIDGEVEL AAN DE SPOORWEG

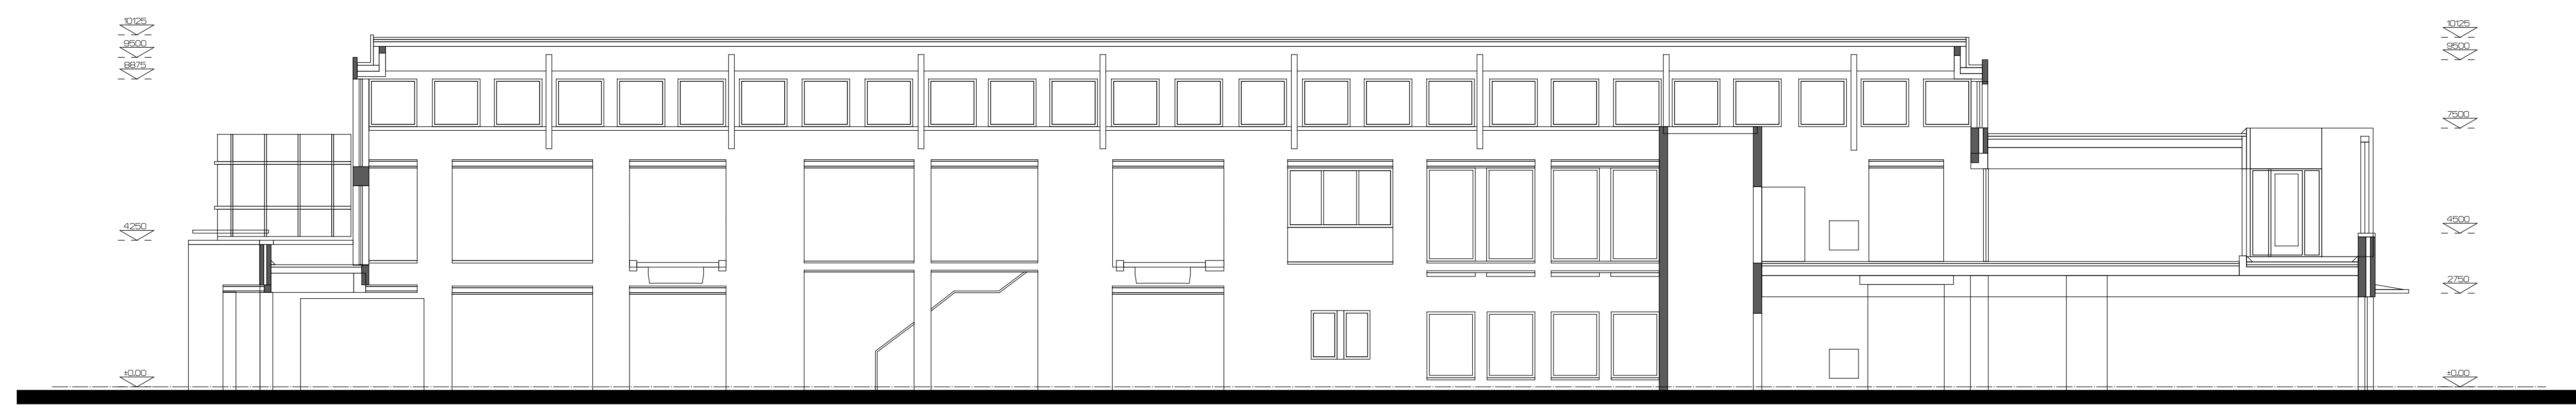

DOORSNEDE B-B

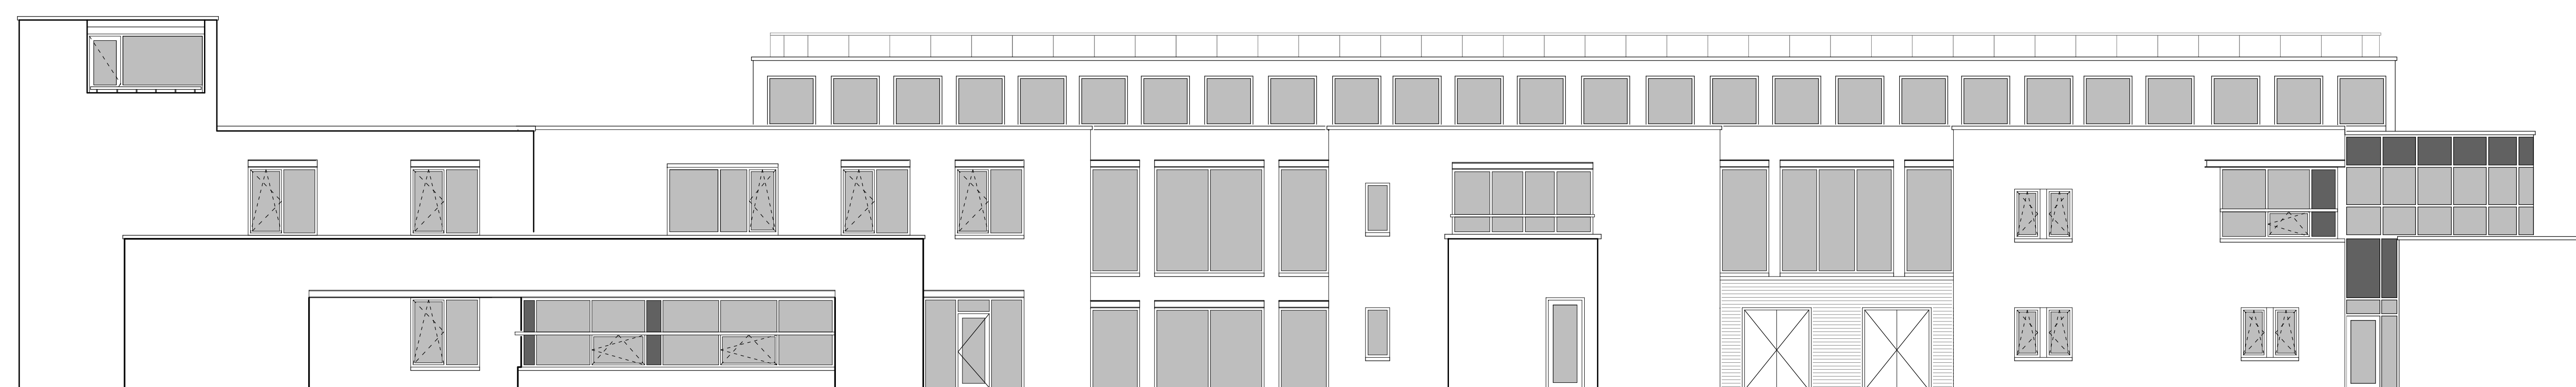

NOORDGEVEL

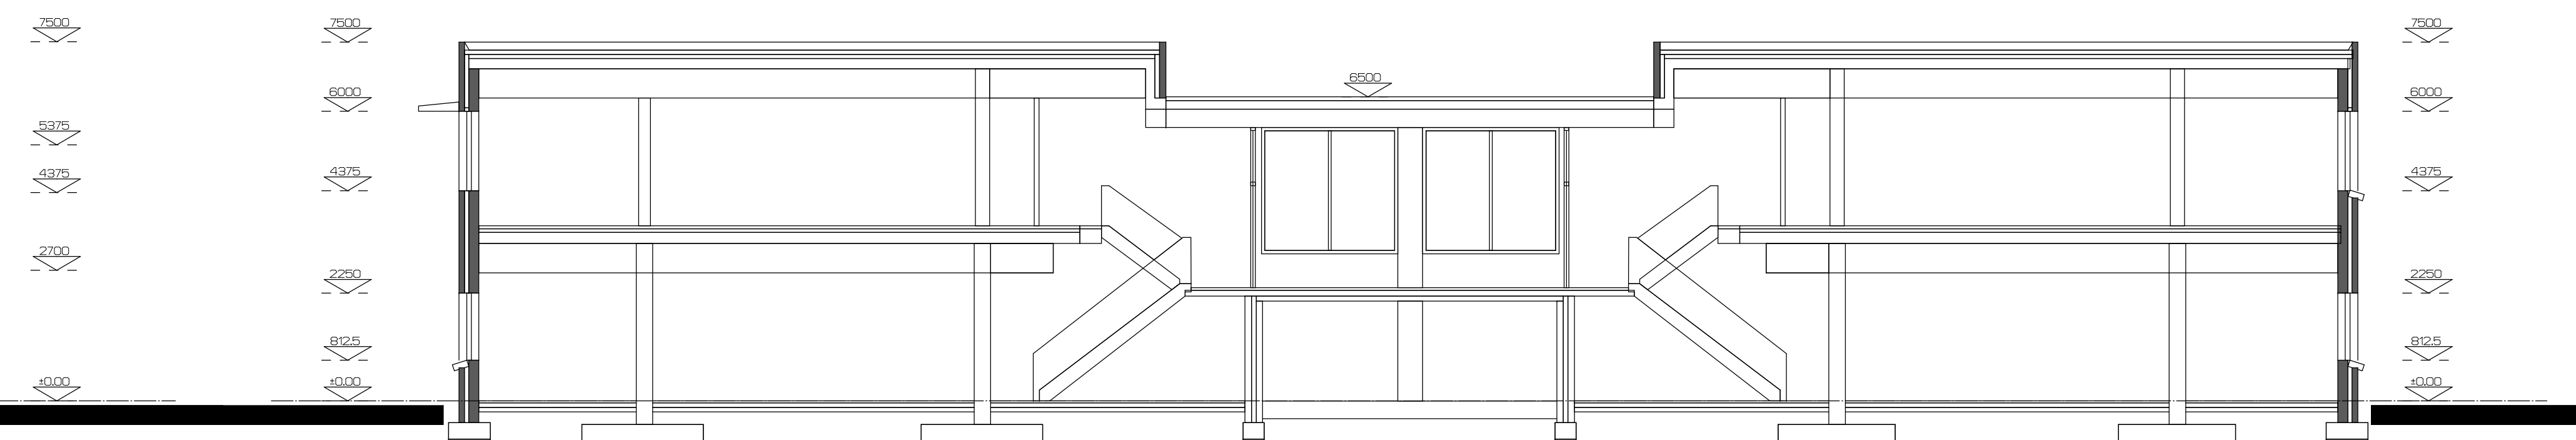

DOORSNEDE D-D

Perfect Bouwtekeningen
Eric Berben
Heuvel 34
5768 EH Meijel
Tel. 077-466-3065 / 06-21533205
E mail eric@perfectbouwexperts.nl