


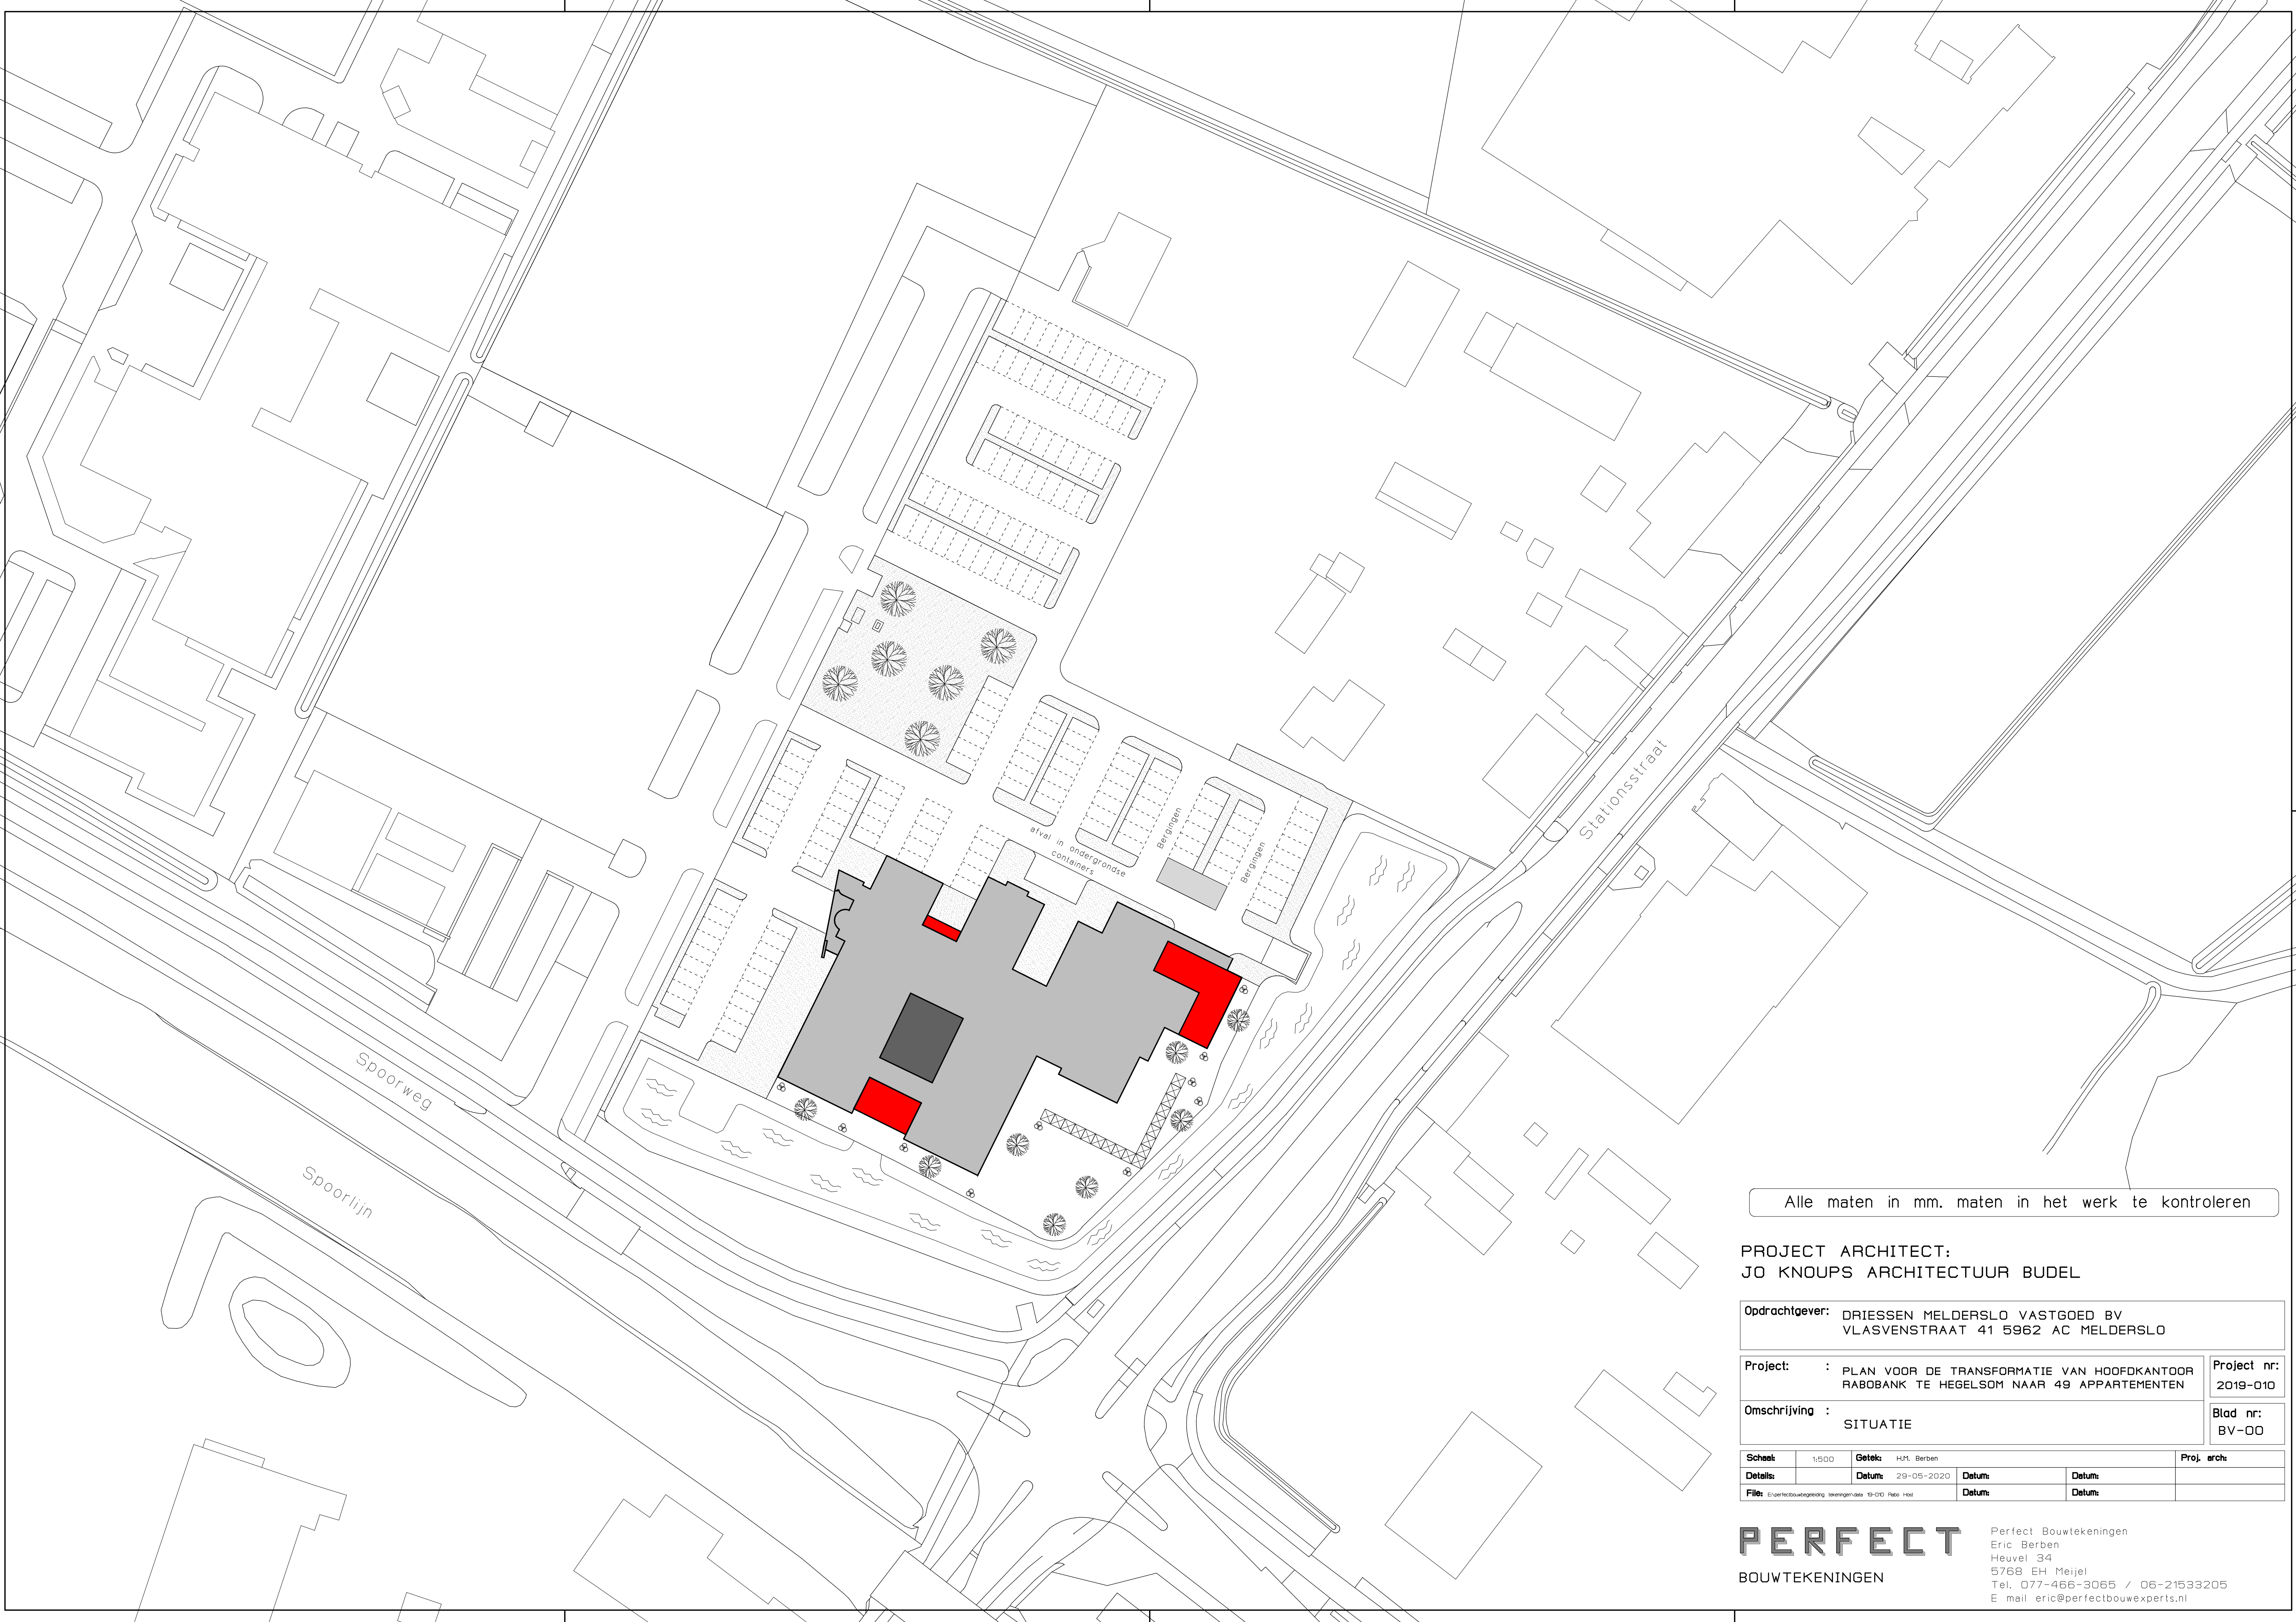

Alle maten in mm. maten in het werk te controleren

PROJECT ARCHITECT:
JO KNOUPS ARCHITECTUUR BUDEL

Opdrachtgever: DRIESSEN MELDERSL0 VASTGOED BV
VLASVENSTRAAT 41 5962 AC MELDERSL0

Project: : PLAN VOOR DE TRANSFORMATIE VAN HOOFDKANTOOR
RABOBANK TE HEGELSOM NAAR 49 APPARTEMENTEN

Project nr:
2019-010

Omschrijving : SITUATIE

Blad nr:
BV-00

Schaal:	1:500	Getek:	HJ1. Berben	Proj. arch:	
Details:		Datum:	29-05-2020	Datum:	
File:	E:\perfectbouw\geleding tekening\data 19-010\Plan - Hoi			Datum:	

PERFECT
BOUWTEKENINGEN

Perfect Bouwtekeningen
Eric Berben
Heuvel 34
5768 EH Meijel
Tel. 077-466-3065 / 06-21533205
E mail eric@perfectbouwexperts.nl