



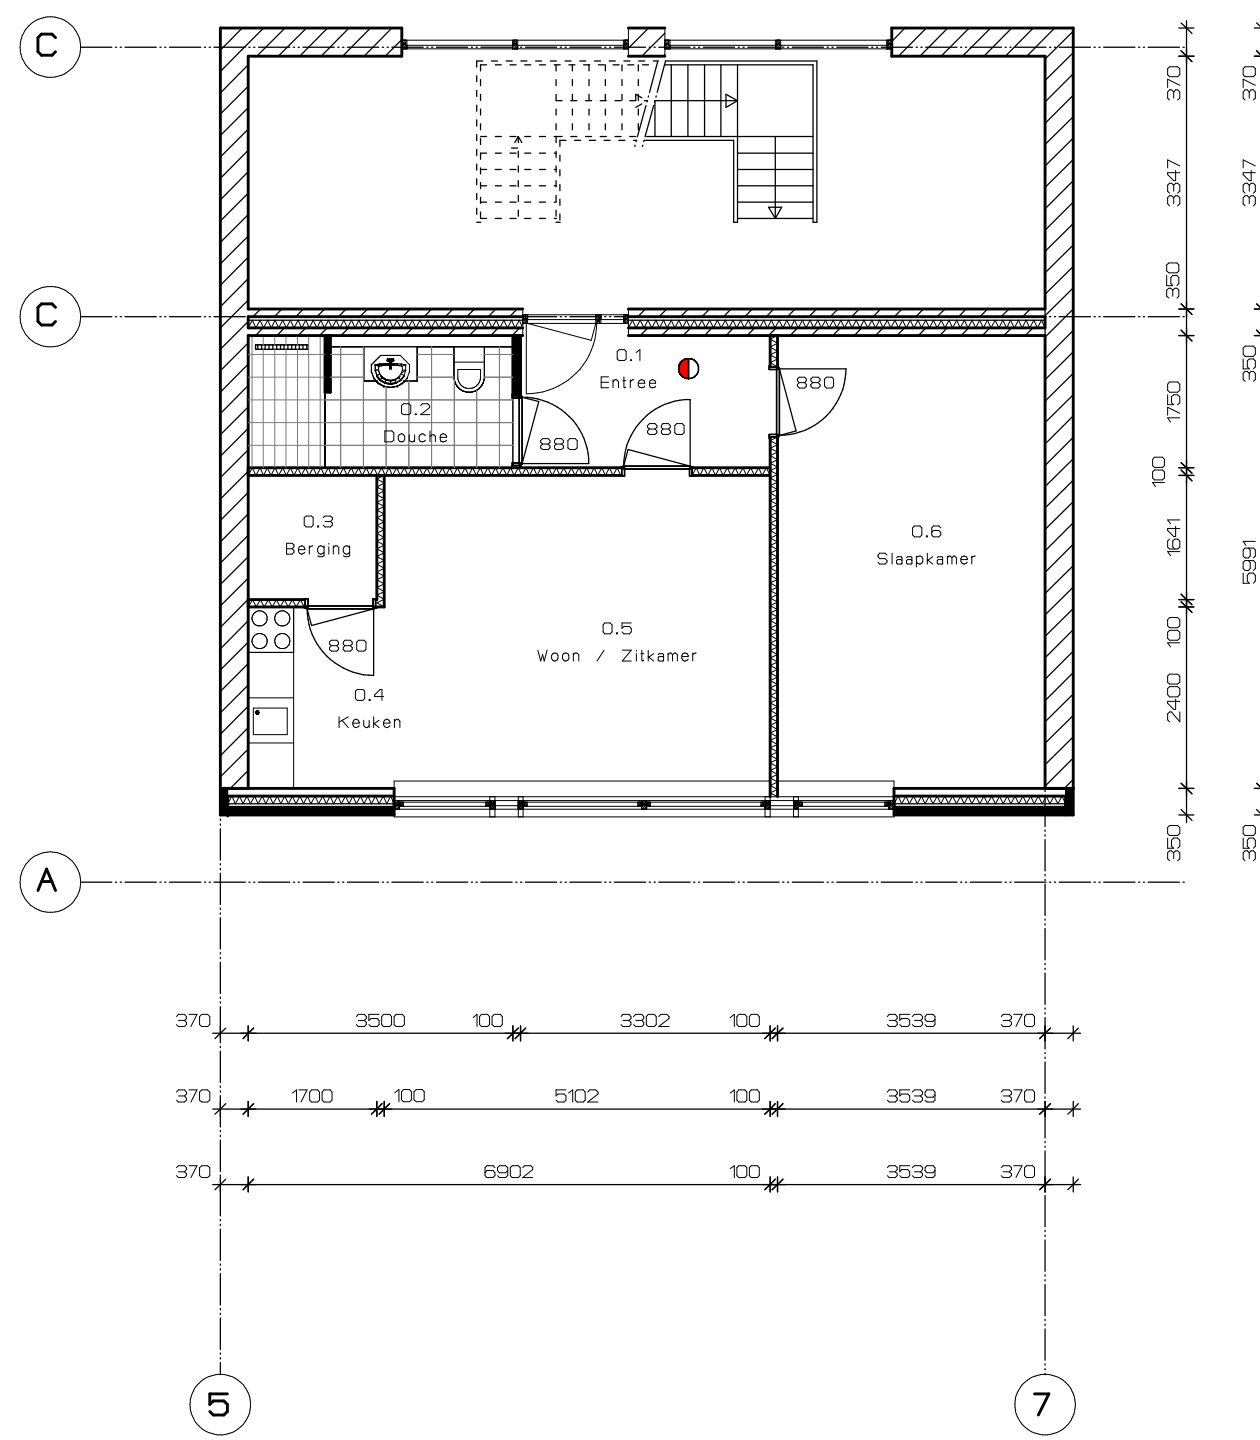

VERDIEPING DEEL 1

VERDIEPINGSVLOEREN VAN ALLE APPARTEMENTEN UITVOEREN WDBD0 30 MIN.
BRANDVEILIGHEID GEBOUW CONFORM BRANDVEILIGHEDSADVIES

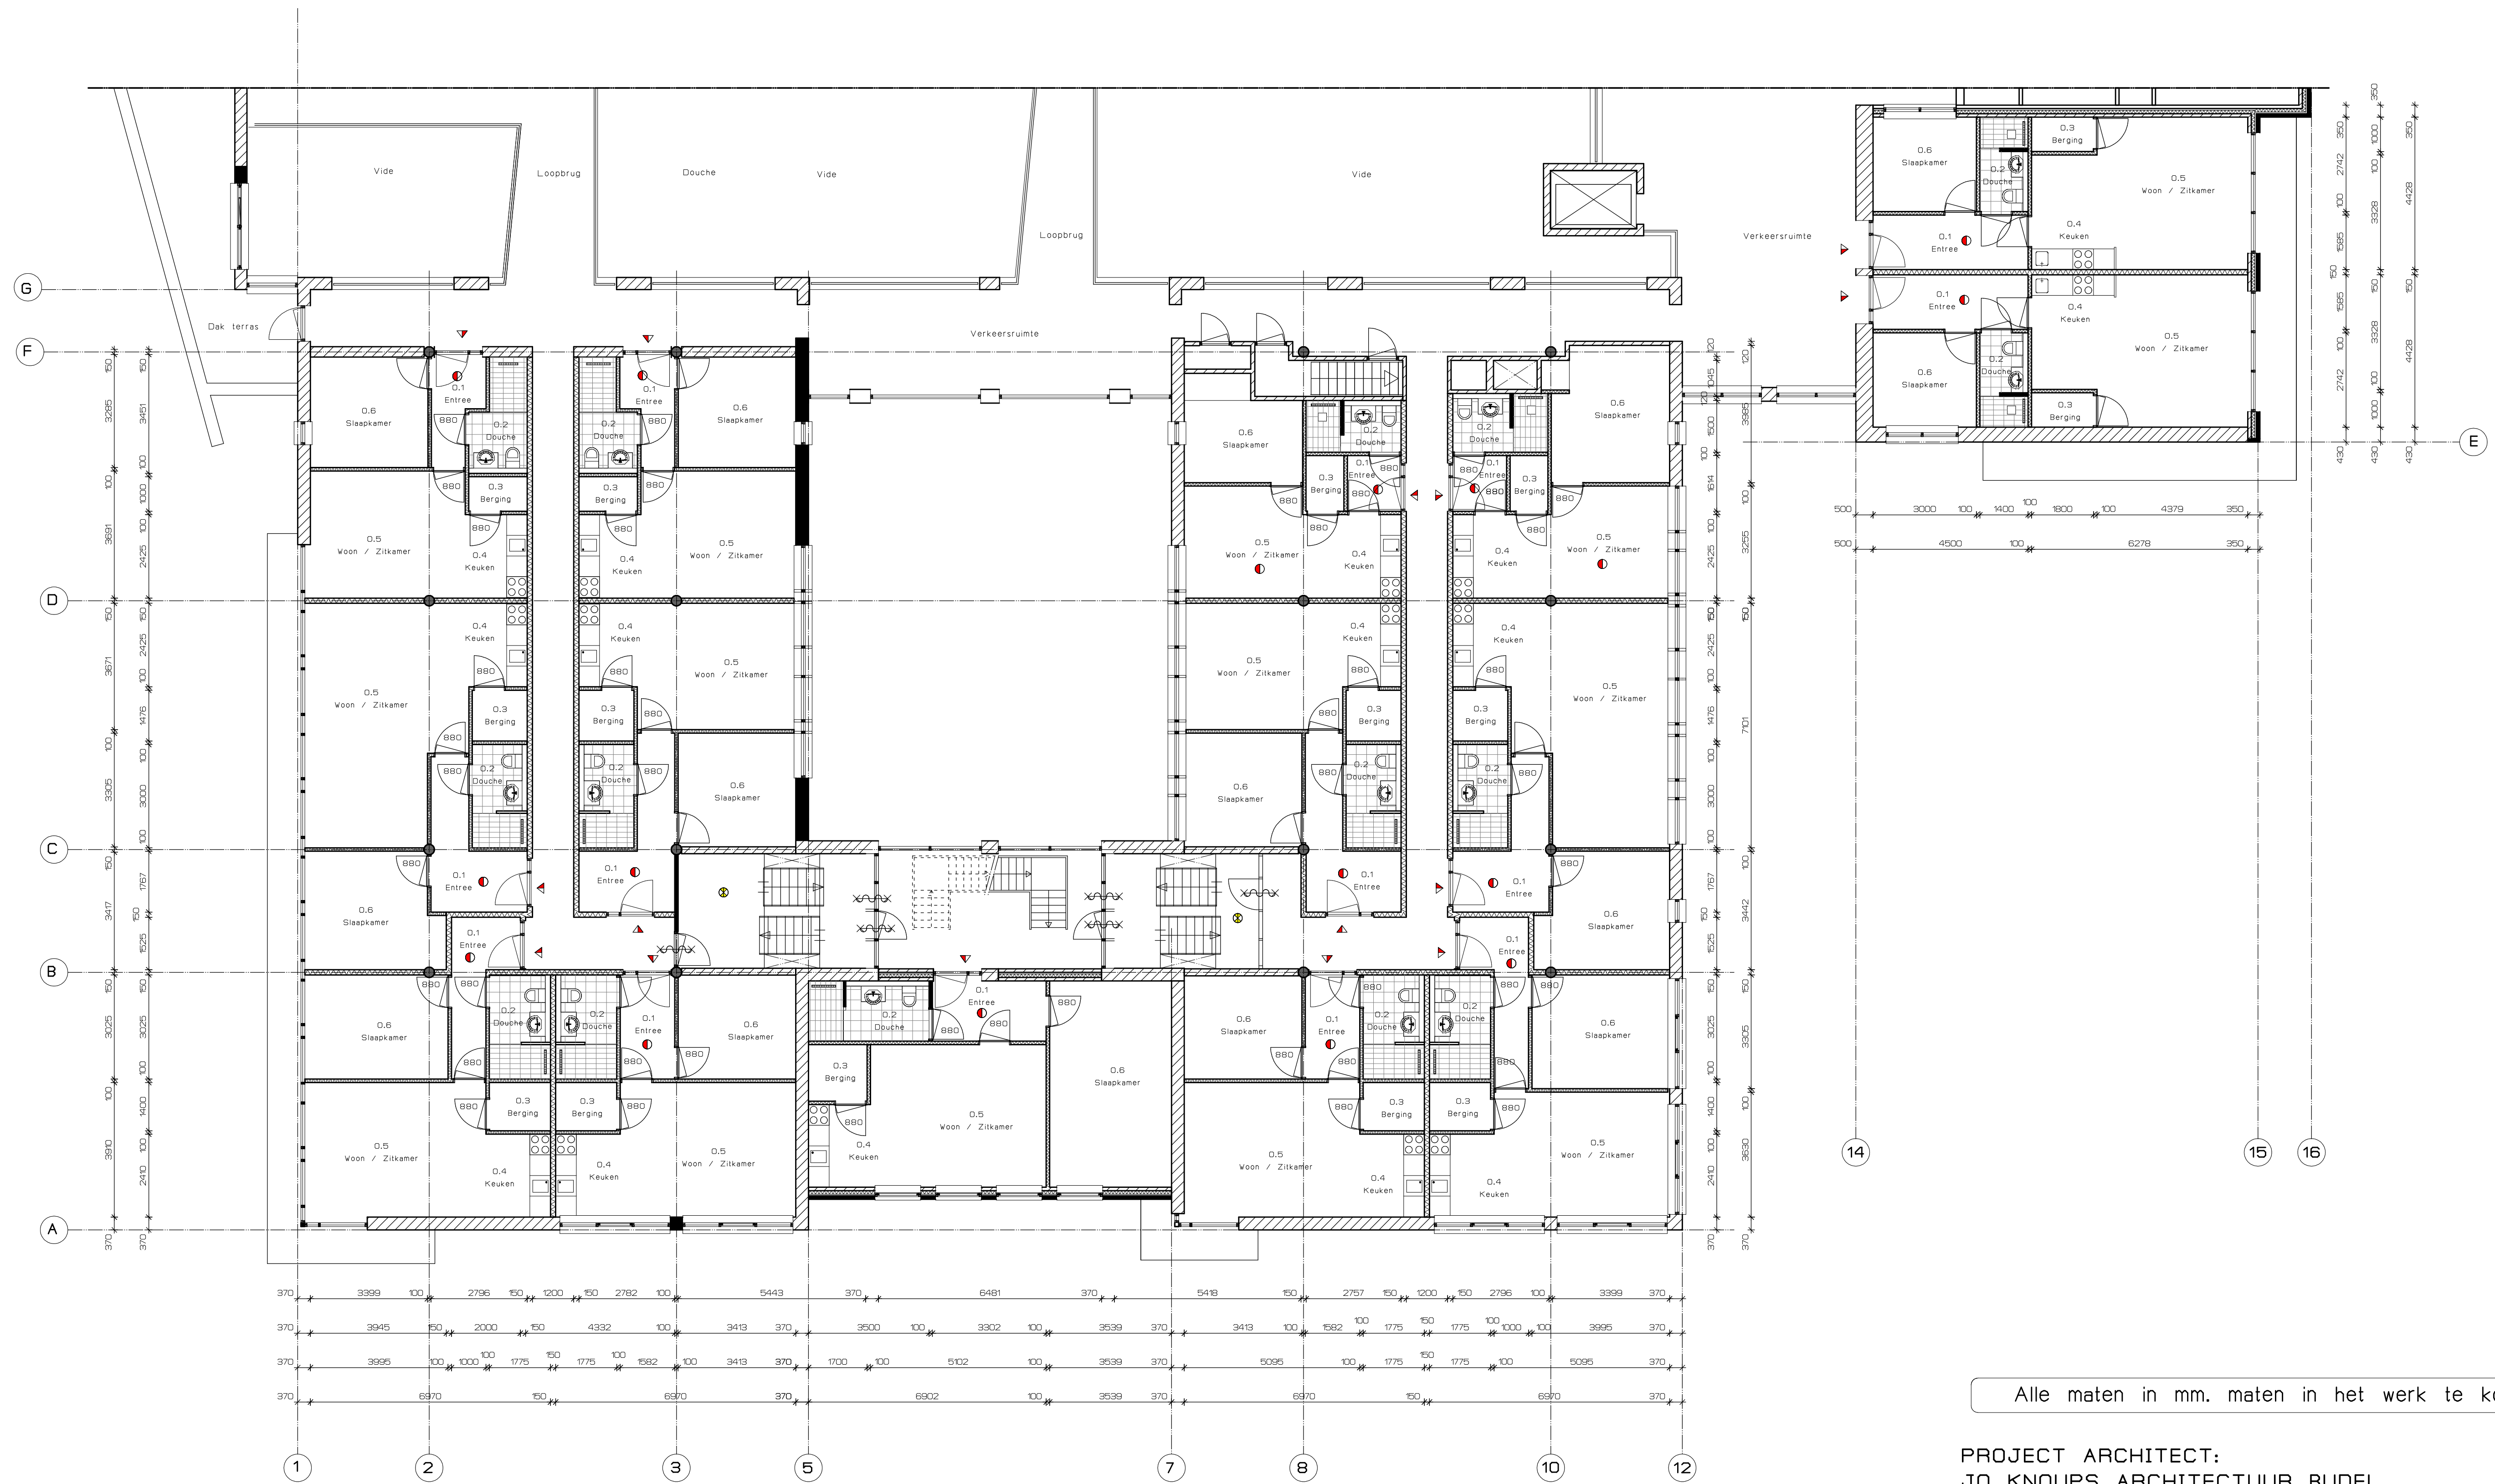

VERDIEPING DEEL 1

- Systeemwanden
- Wanden MS 155 / 2,50-50,2,AA (61 dB)
bestaande uit
frame 50 mm
2 zijde voorzien van 2 gipsplaten 12,5 mm wr beplating i.b.v. natte ruimtes
spouw gevuld met minerale wol
stucwerk
- Wanden MS 100 / 1,75-1A (43 dB)
bestaande uit
frame 75 mm
2 zijde voorzien van 1 gipsplaat 12,5 mm wr beplating i.b.v. natte ruimtes
spouw gevuld met minerale wol
stucwerk
- Plafond in appartementen
frame
gipsplaat dik 12,5 mm
stucwerk
- = Vluchtroute voorzien van panieksluiting
(vanuit binnenzijde zonder sleutel of los voorwerp te openen)
- = Vluchtroute aanduiding conform NEN 6088 (of NEN 3011)
en aan art. 6.24 lid 4 en 5 van het Bouwbesluit
- = Vloerpeil
- = Ruimtenummer
- = ruimte voorzien van noodverlichting conform art.63.
lid 5 Bouwbesluit
- = Rookmelder conform NEN 2555
- = Zelfsluitende deur
- = Draagbaar blustoestel

Alle maten in mm. maten in het werk te controleren

PROJECT ARCHITECT:
JO KNOUPS ARCHITECTUUR BUDEL

Opdrachtgever: DRIESSEN MELDERSL0 VASTGOED BV
VLASVENSTRAAT 41 5962 AC MELDERSL0

Project: PLAN VOOR DE TRANSFORMATIE VAN HOOFDKANTOOR
RABOBANK TE HEGELSOM NAAR 49 APPARTEMENTEN

Omschrijving : VERDIEPING DEEL 1

Schaal: 1/500 Getek: H.M. Berben

Details: Datum: 29-05-2020

File: E:\perfectbouwtekening\tekeningmaten 19-00 RBO_Hol

Project nr: 2019-010

Blad nr: BV-03

Proj. arch:

Perfect Bouwtekeningen
Eric Berben
Heuvel 34
5768 EH Meijel
Tel. 077-466-3065 / 06-21533205
E mail: eric@perfectbouwexperts.nl