

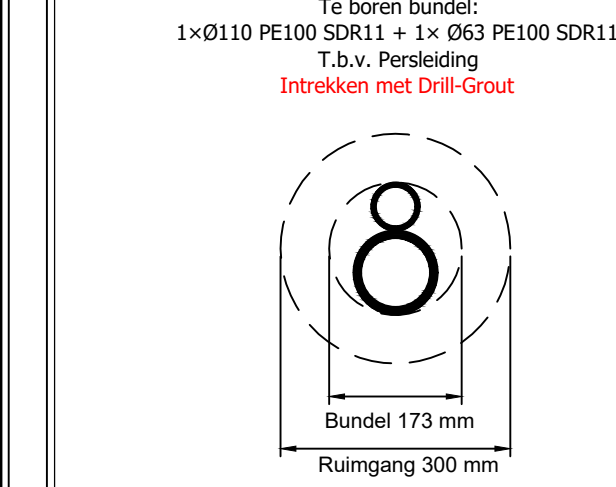
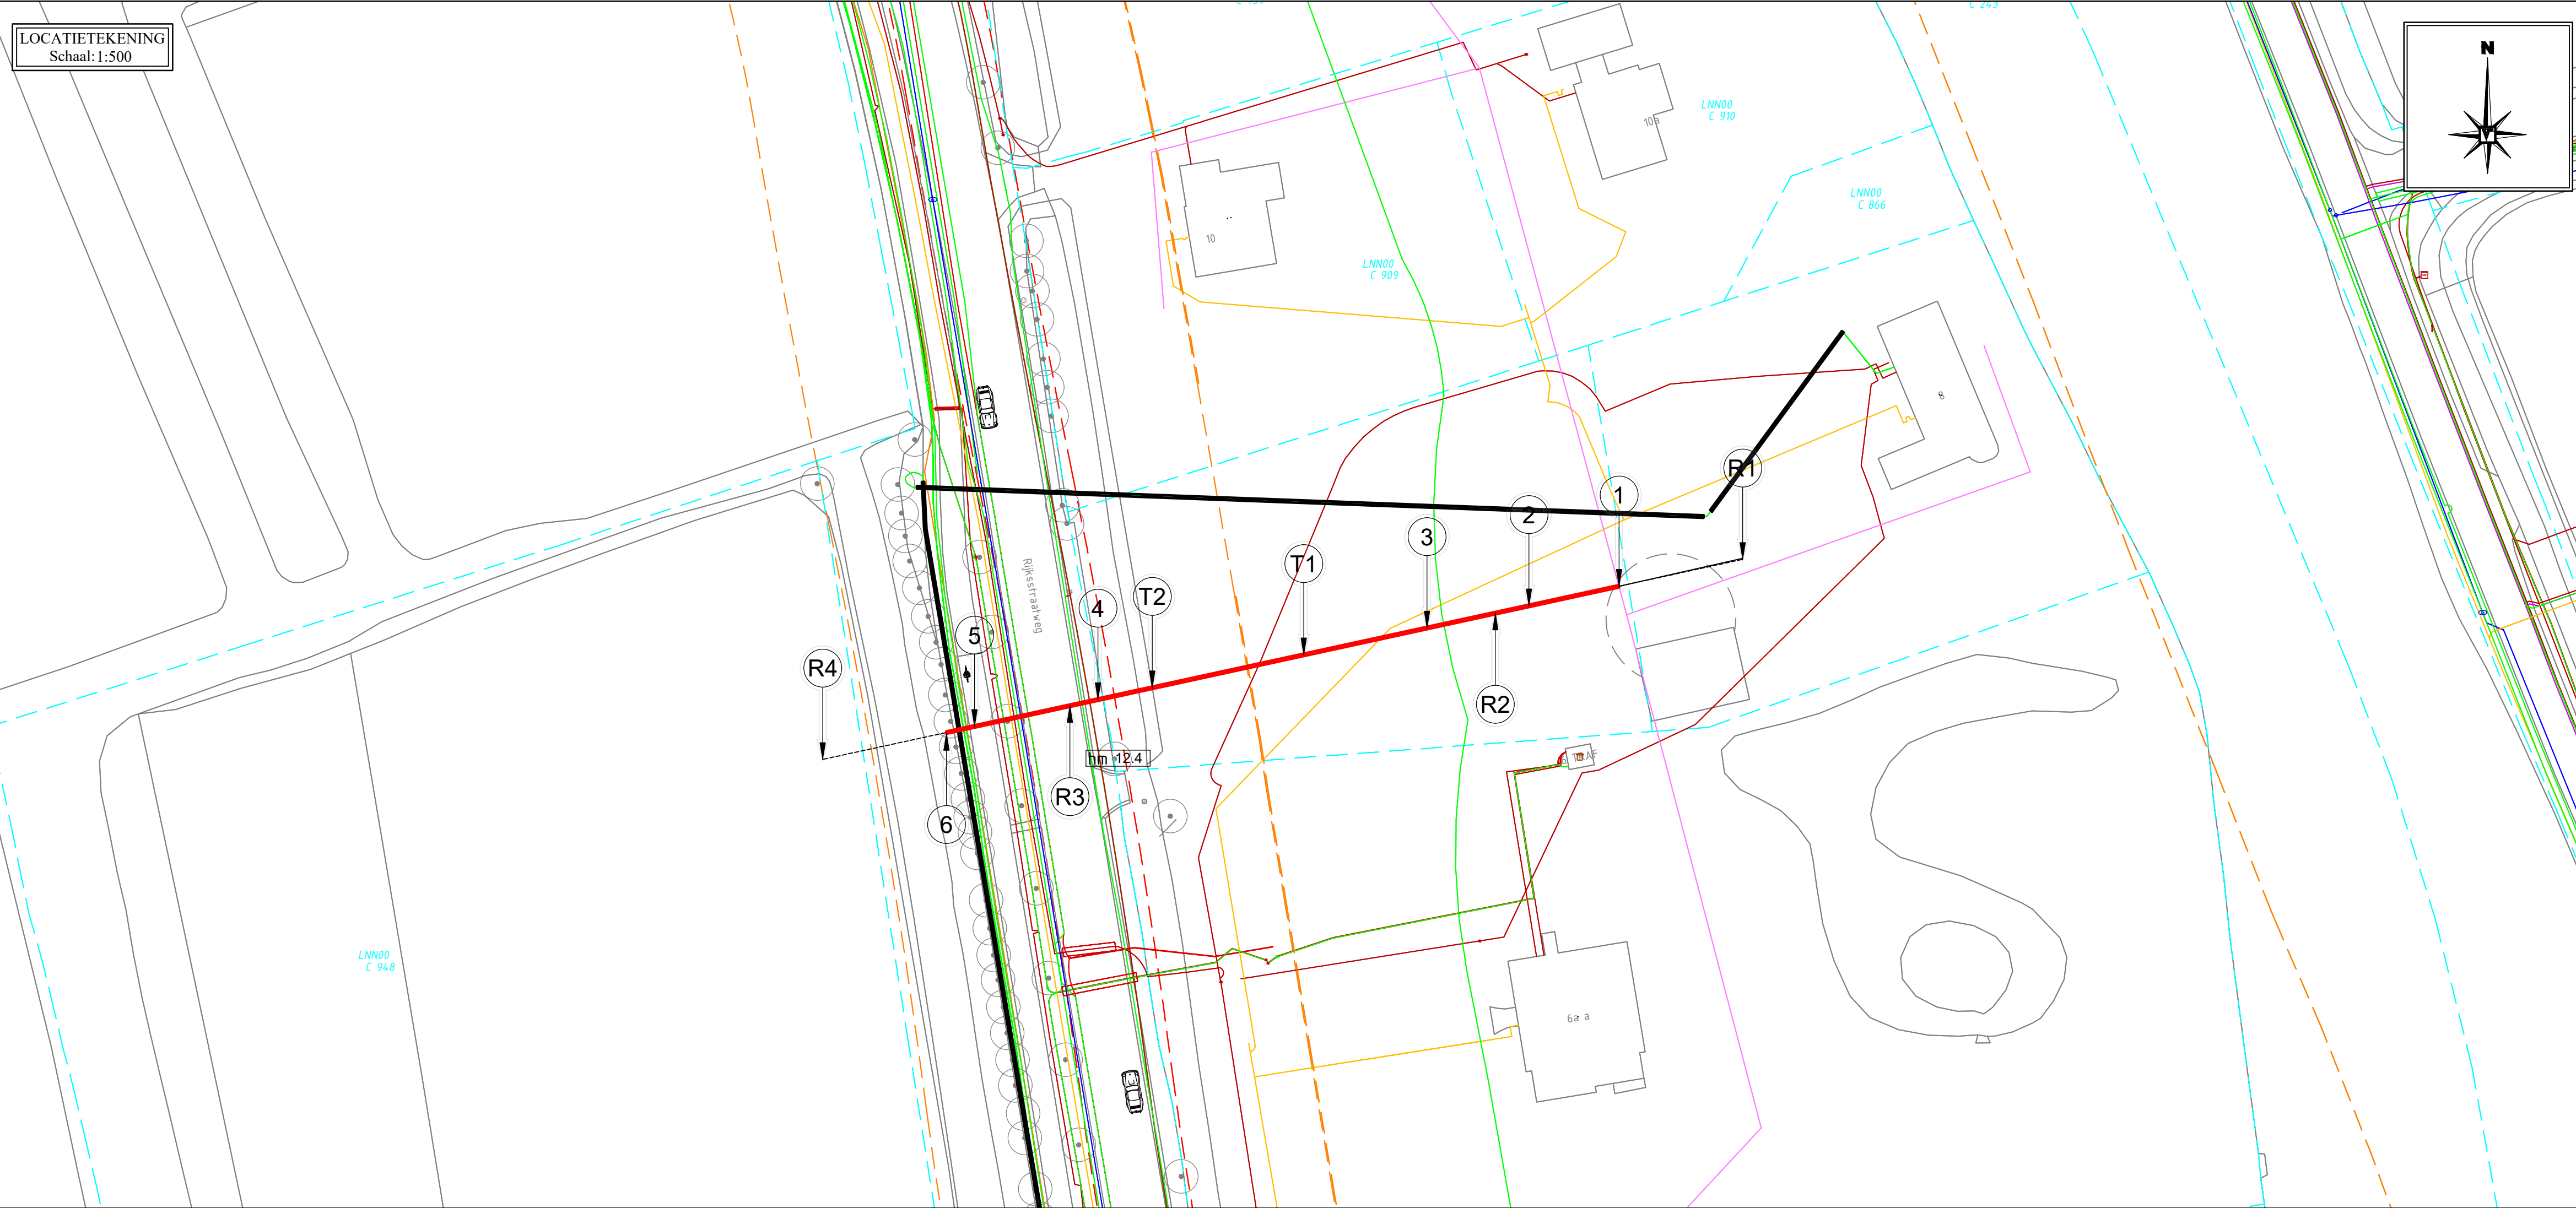
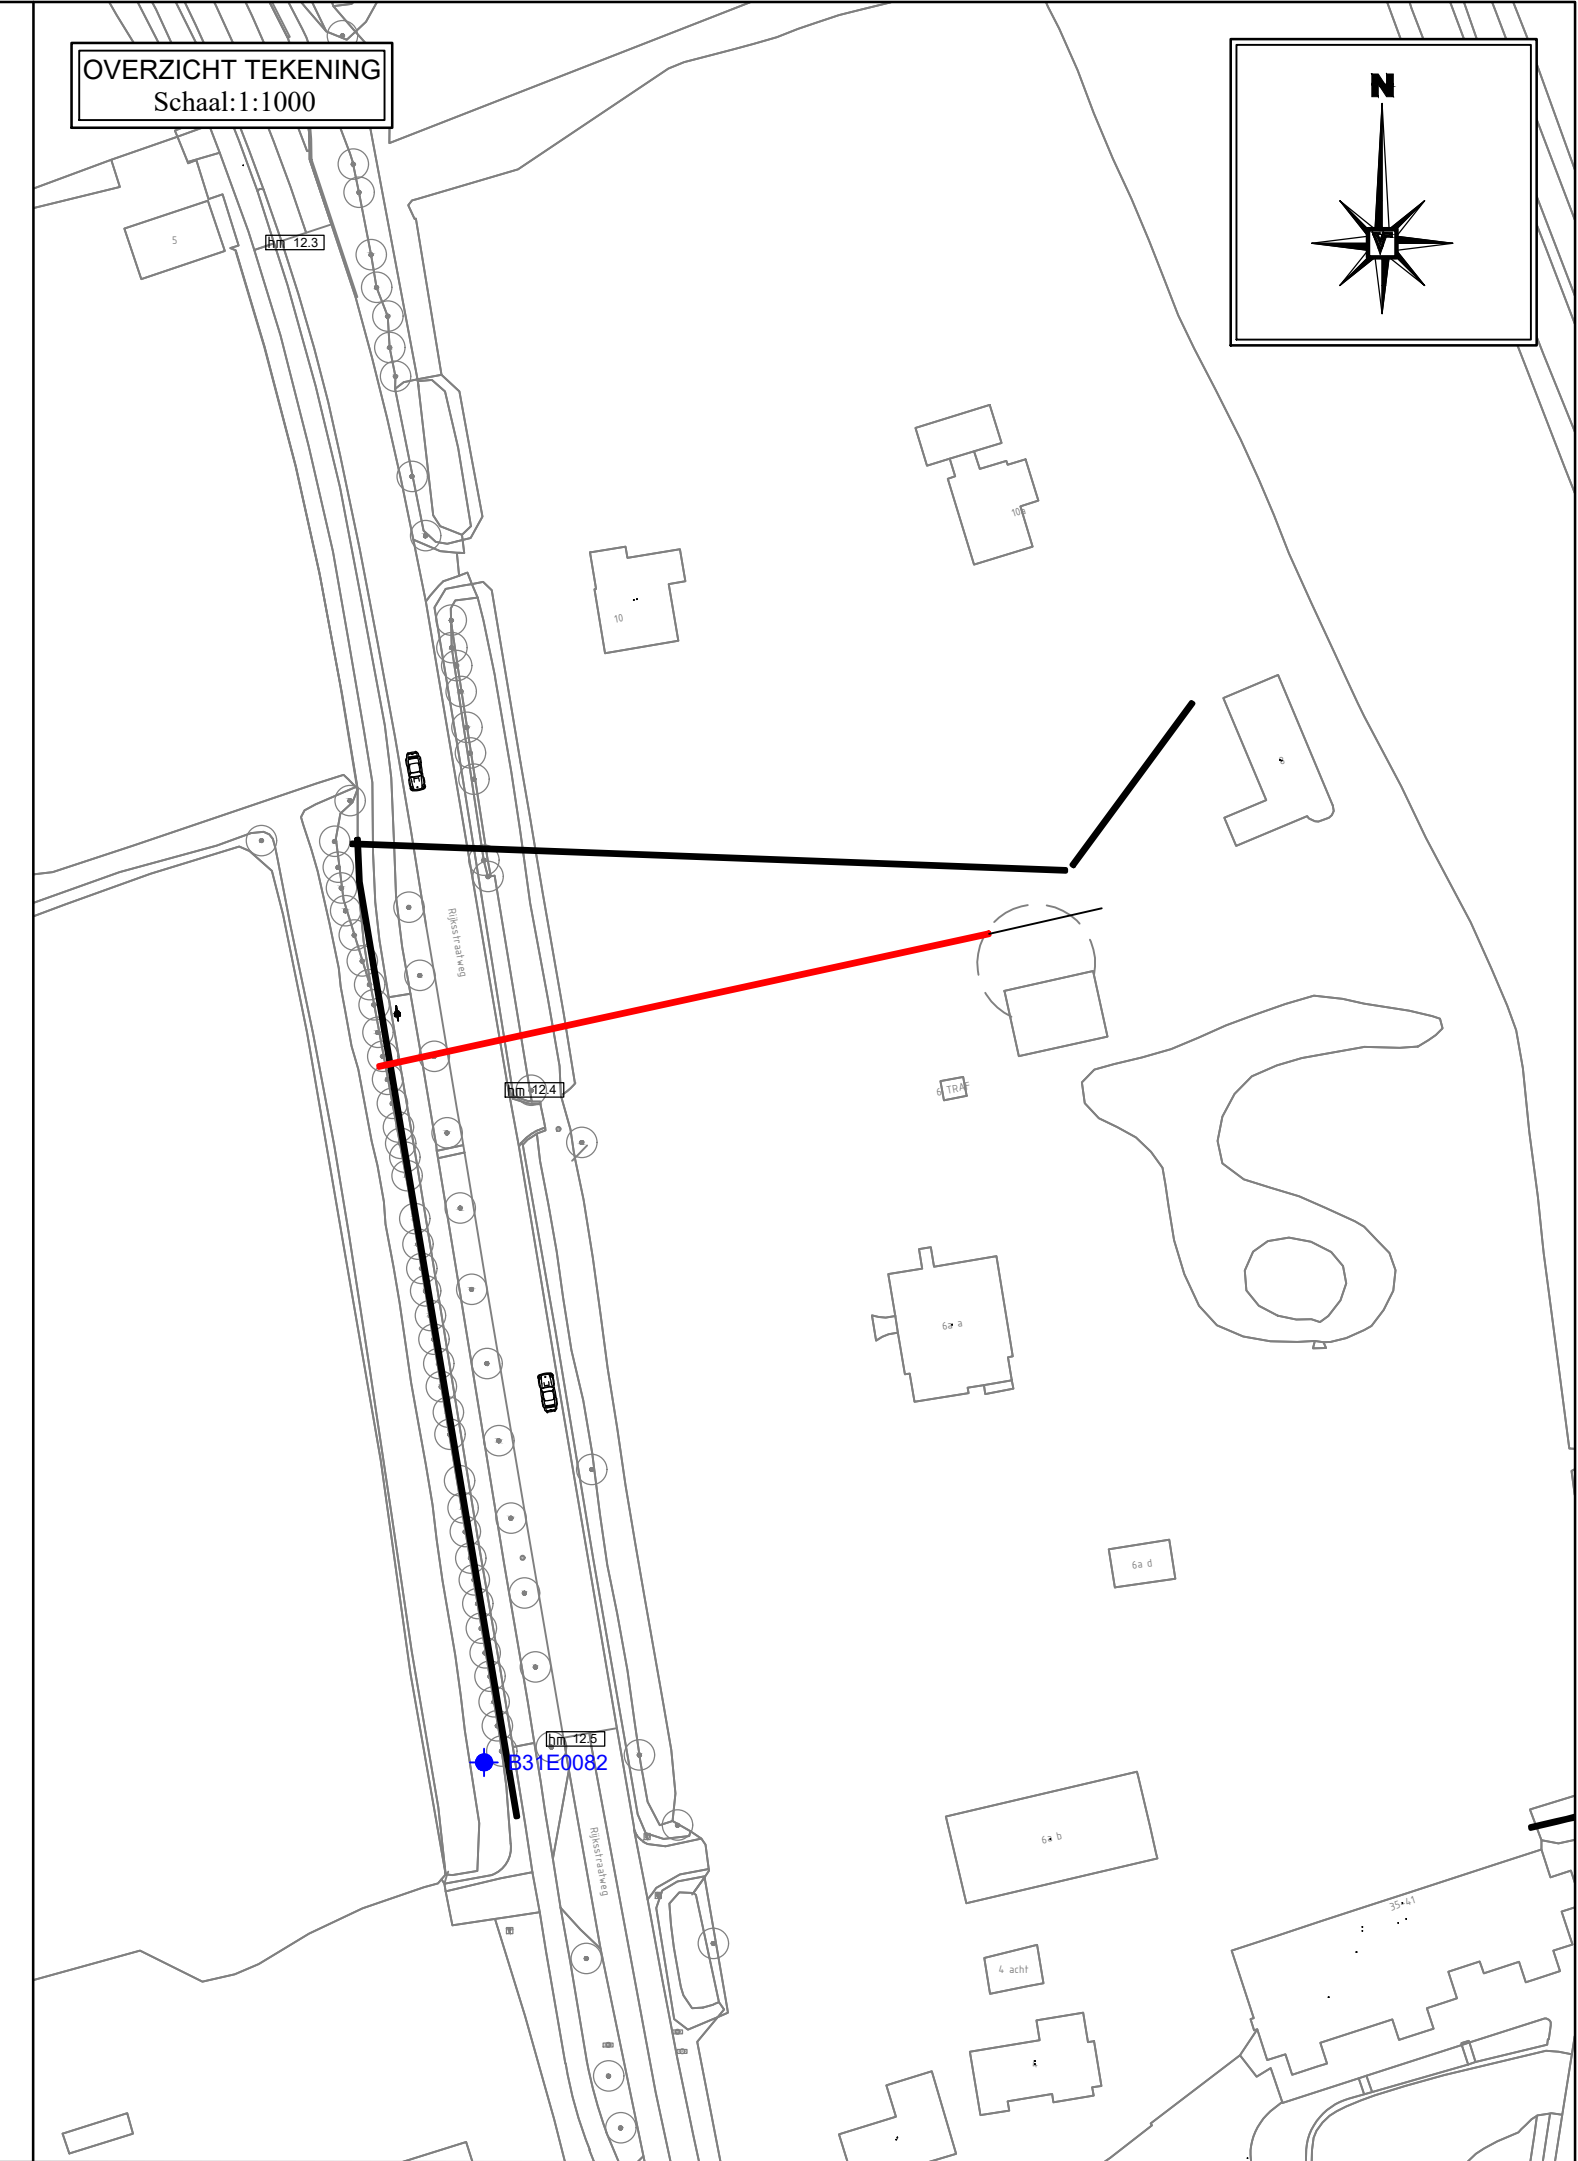


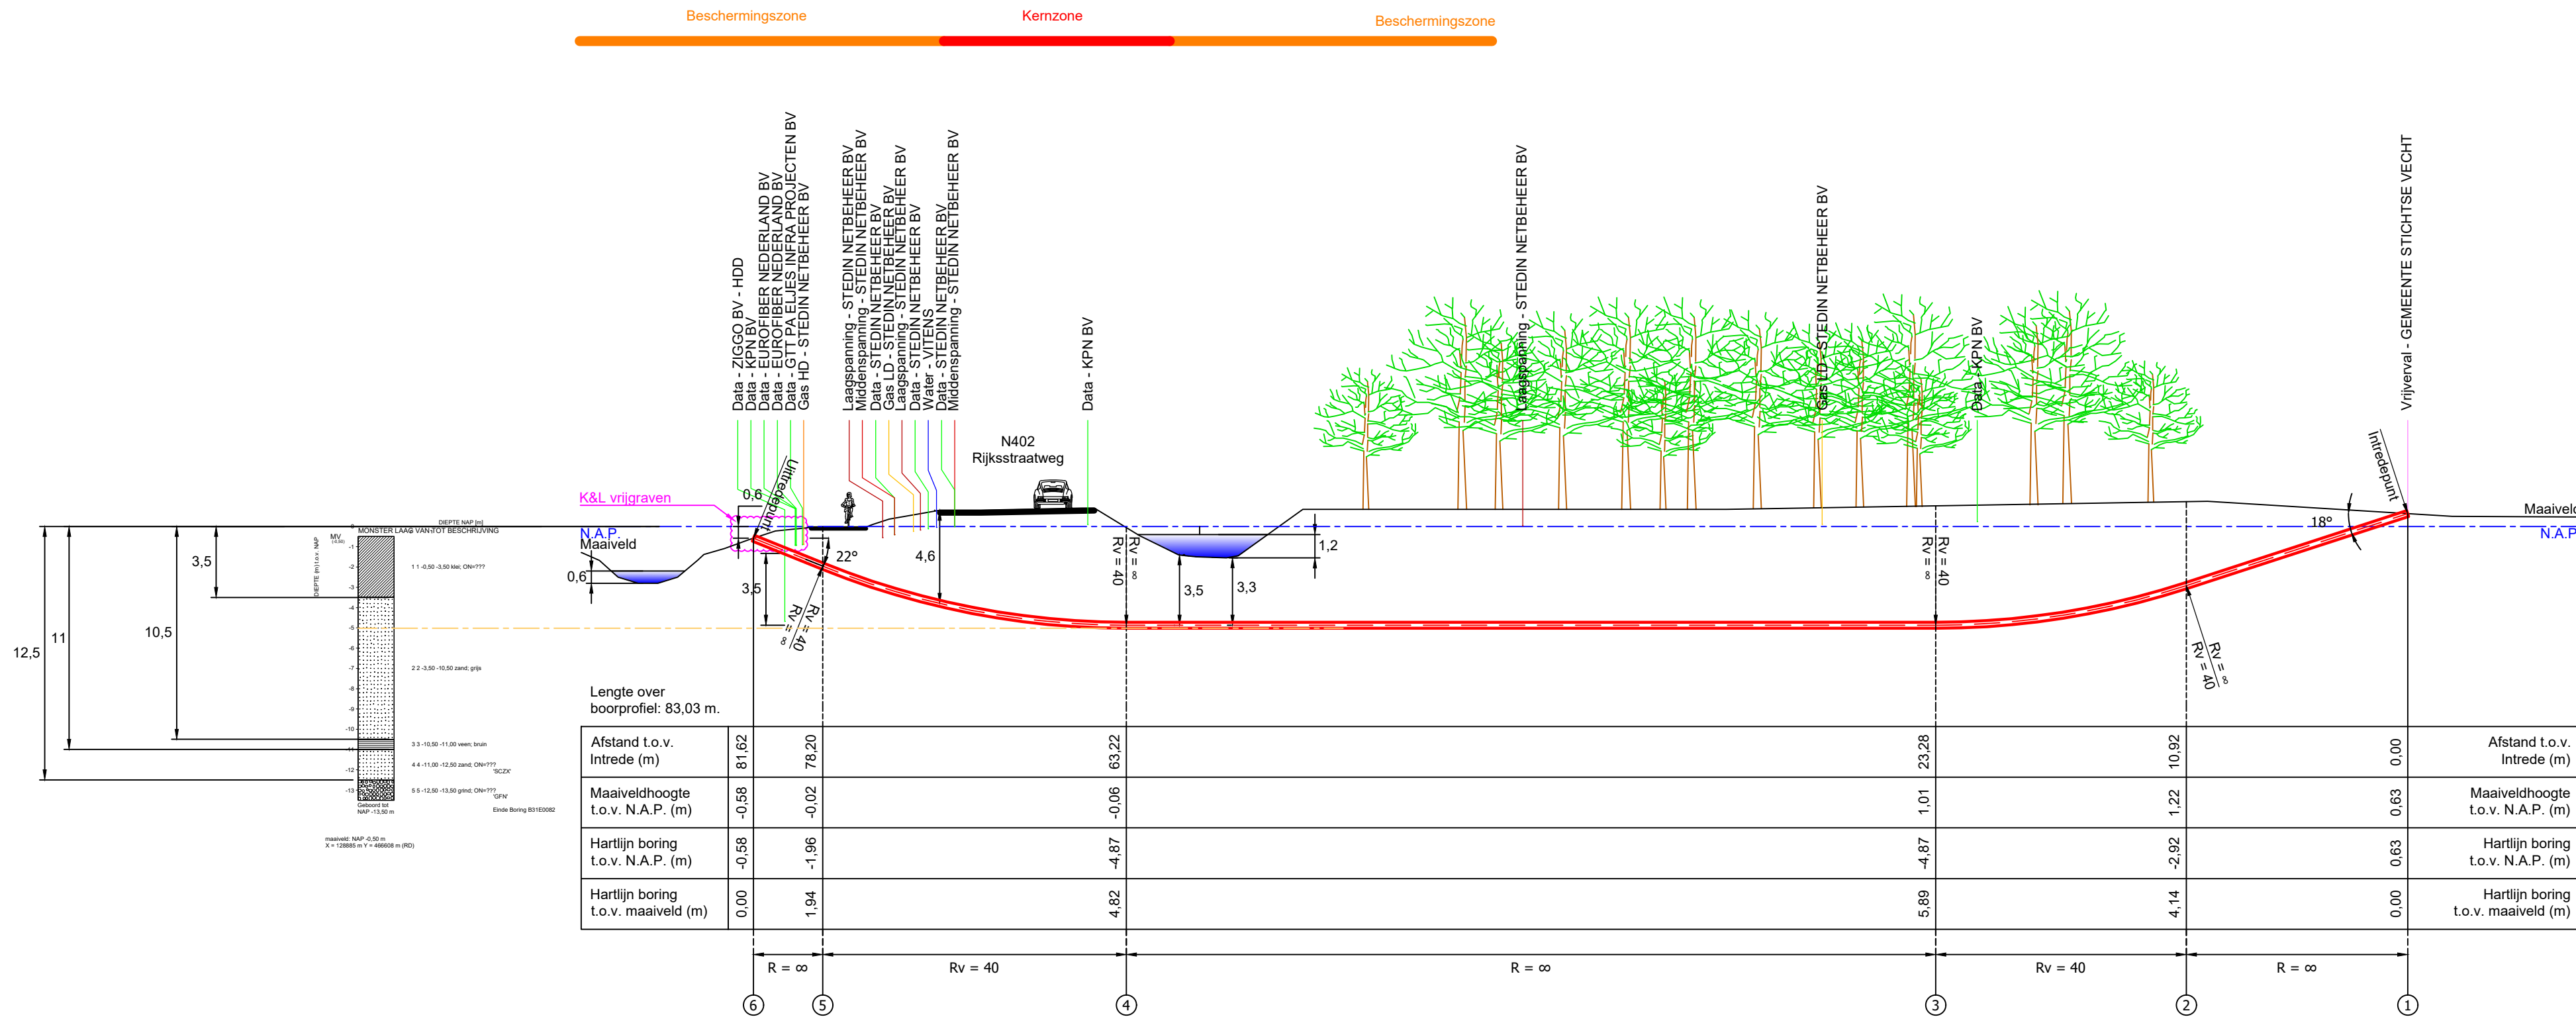

NR	Omschrijving	X-Coörd	Y-Coörd	Z-Coörd
1	Intredepunt	128950,99	466716,28	0,63
2	Begin verticale bocht	128940,32	466713,96	-2,92
3	Eind verticale bocht	128928,24	466711,33	-4,87
4	Begin verticale bocht	128895,67	466704,25	-4,87
5	Eind verticale bocht	128874,58	466699,66	-1,96
6	Uitredpunt	128871,24	466698,94	-0,58

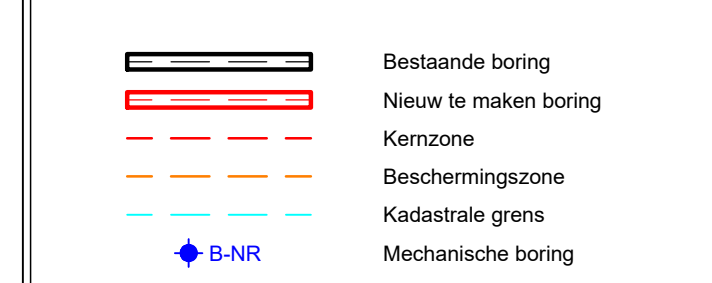

DEFINITIEF

- De geprojecteerde kabels en leidingen zijn afkomstig uit de coördinatie/KLIC melding 210005936.
- De digitale ondergrond is verkregen uit Infradig (BGT.dwg) op basis van rijksdriehoek-stelsel.
- Het geprojecteerde grondonderzoek is verkregen uit Dinoloket.
- De HDPE leidingstreng(en) dienen vanaf haaiel zonder spiegelvlakwerkzaamheden op de aangegeven locatie te worden uitgelegd (op rollenstellen) voorafgaand aan de intrekkfase.
- Van Vulpen behoudt zich het recht voor af te wijken van de voorgestelde methode.

- Risico #1
3m diepte onder watergang is een eis van waterschap. Ontwerprij aanhouden.
- Risico #2
Veel bestaande kabels/leidingen bij uitrede.
- Risico #3
HD-Gas bij uitrede inzichtelijk maken voor uitvoering.

Horizontaal gestuurde boring (HDD 1)
1xØ110 PE100 SDR11 + 1xØ63 PE100 SDR11
T.b.v. Elektra/Persleiding

Locatie: Rijksstraatweg 8
Plaats: NIEUWERSLUIS
Vergunninghouder: Gemeente Stichtse Vecht
Eendelhovenlaan 1
3601 GR MAARSSSEN

Opdrachtgever: Handelsmaatschappij Spruijt Breukelen B.V.
Rijksstraatweg 3
3631 AA NIEUWERSLUIS

Getekend: RVM
Gecentreerd: TvS
Datum: 19-02-21
Schaal: Diversen
Formaat: A1
Projectnummer: 2210111657

C	Voor uitvoering	RVM	19-02-21
B	Voor vergunning	RVM	16-02-21
A	Concept	RVM	15-02-21
U	Interne controle	FVH	19-01-21
Rev.	Omschrijving	Ged.	Datum
2210111657BT		C	1/1

Postbus 231
4200 AE Gorinchem
T: +31 (0) 183 - 645060
E: info@vanvulpen.eu
F: +31 (0) 183 - 648550
I: www.vanvulpen.eu

Papland 8
4206 CL Gorinchem
E: info@vanvulpen.eu
F: +31 (0) 183 - 648550
I: www.vanvulpen.eu

VAN VULPEN