


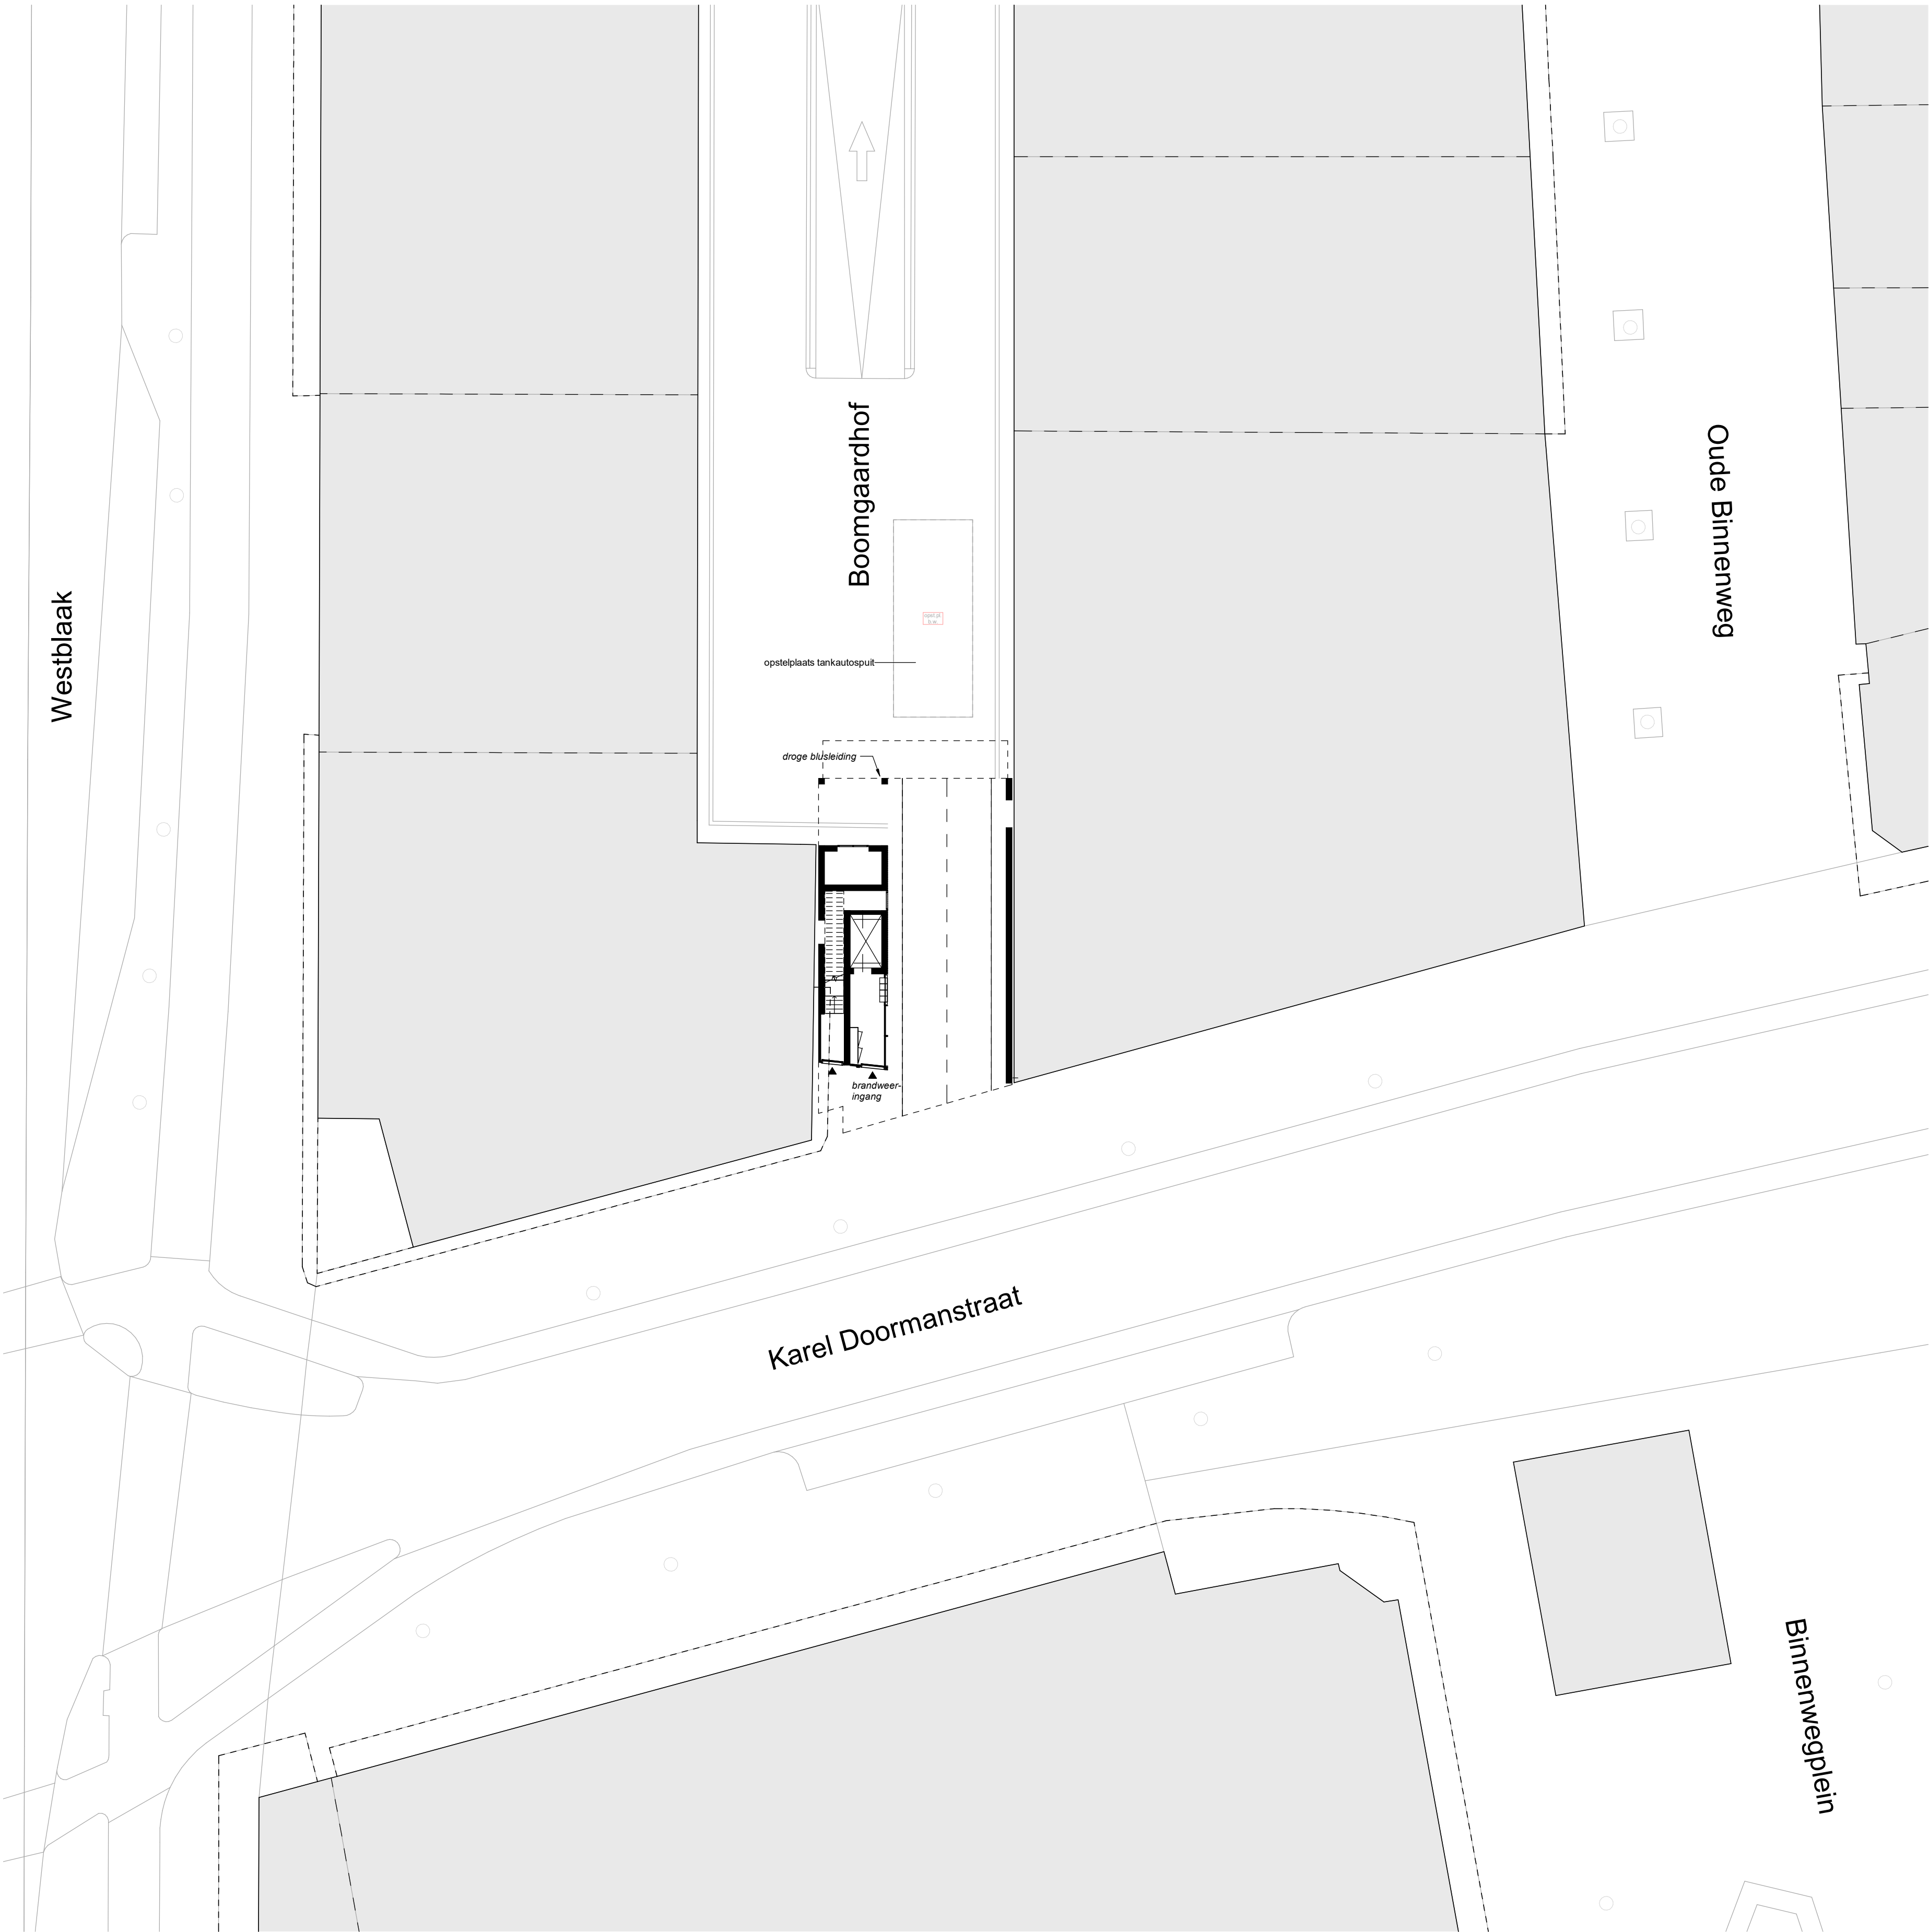


Locatie	
Kadastraal perceelnummer	
Burgerlijke gemeente	Rotterdam
Kadastrale gemeente	Rotterdam
Kadastrale sectie	AG
Kadastraal perceelnummer	Z285
Bouwplannaam	De Kleine Admiraal

tekening

TO20000

situatie
algemeen

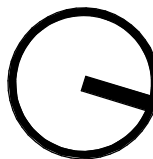

projectarchitect

[Redacted]

projectcoördinator

[Redacted]

schaal

1:200

formaat

A1

getekend

01-07-2020

fase

Technisch

Ontwerp

project

Kleine Admiraal
Rotterdam
2015007

opdrachtgever
Mahier / DURF

GROOSMAN
ARCHITECTEN