



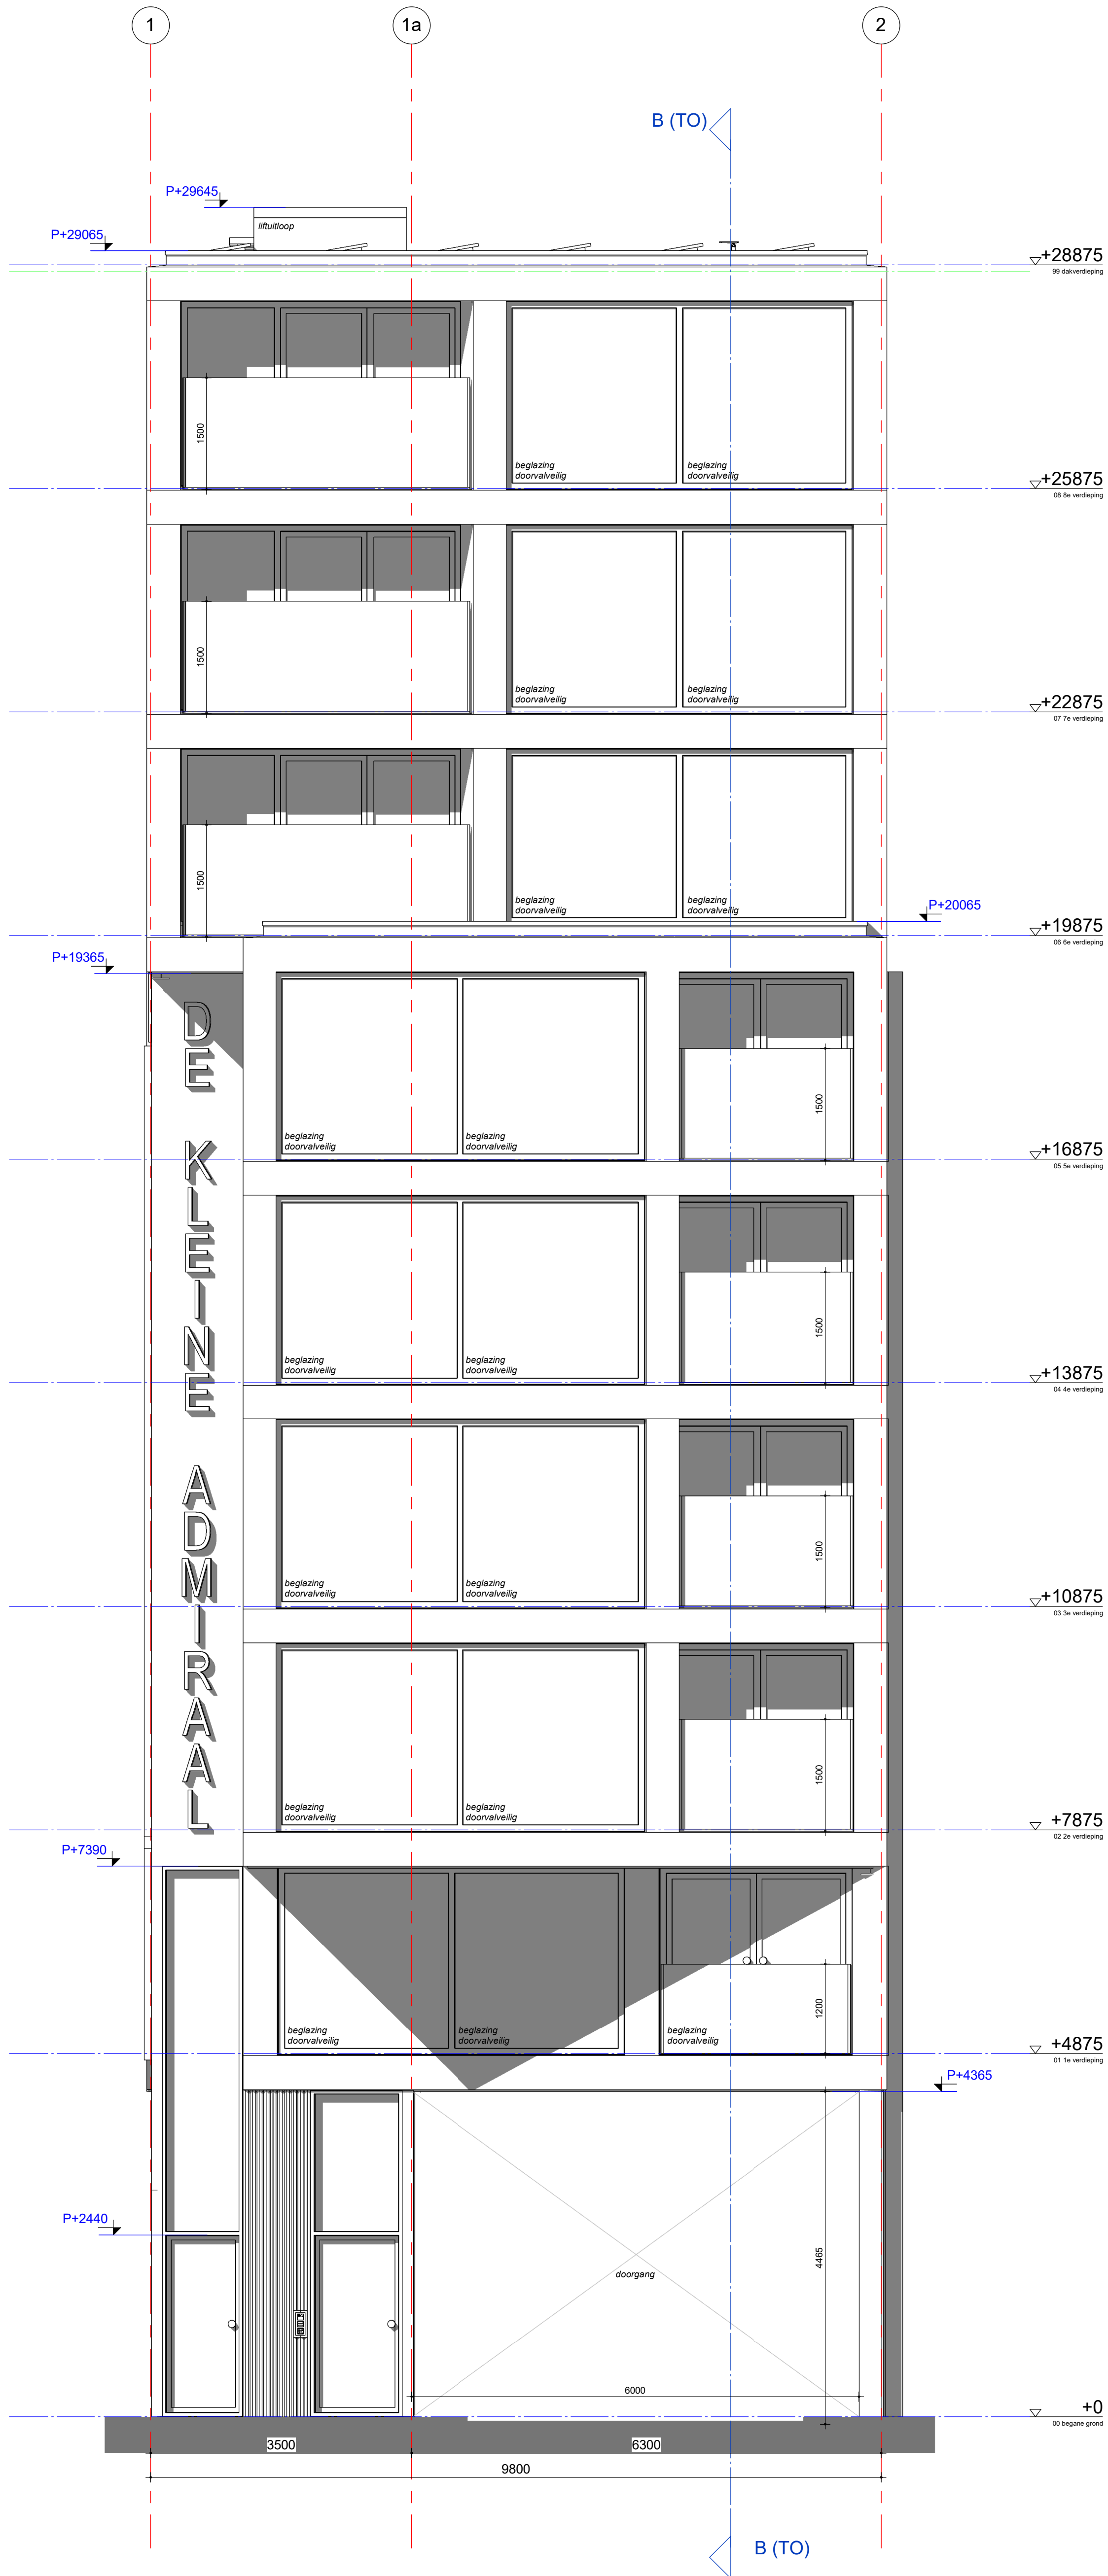

voorgevel

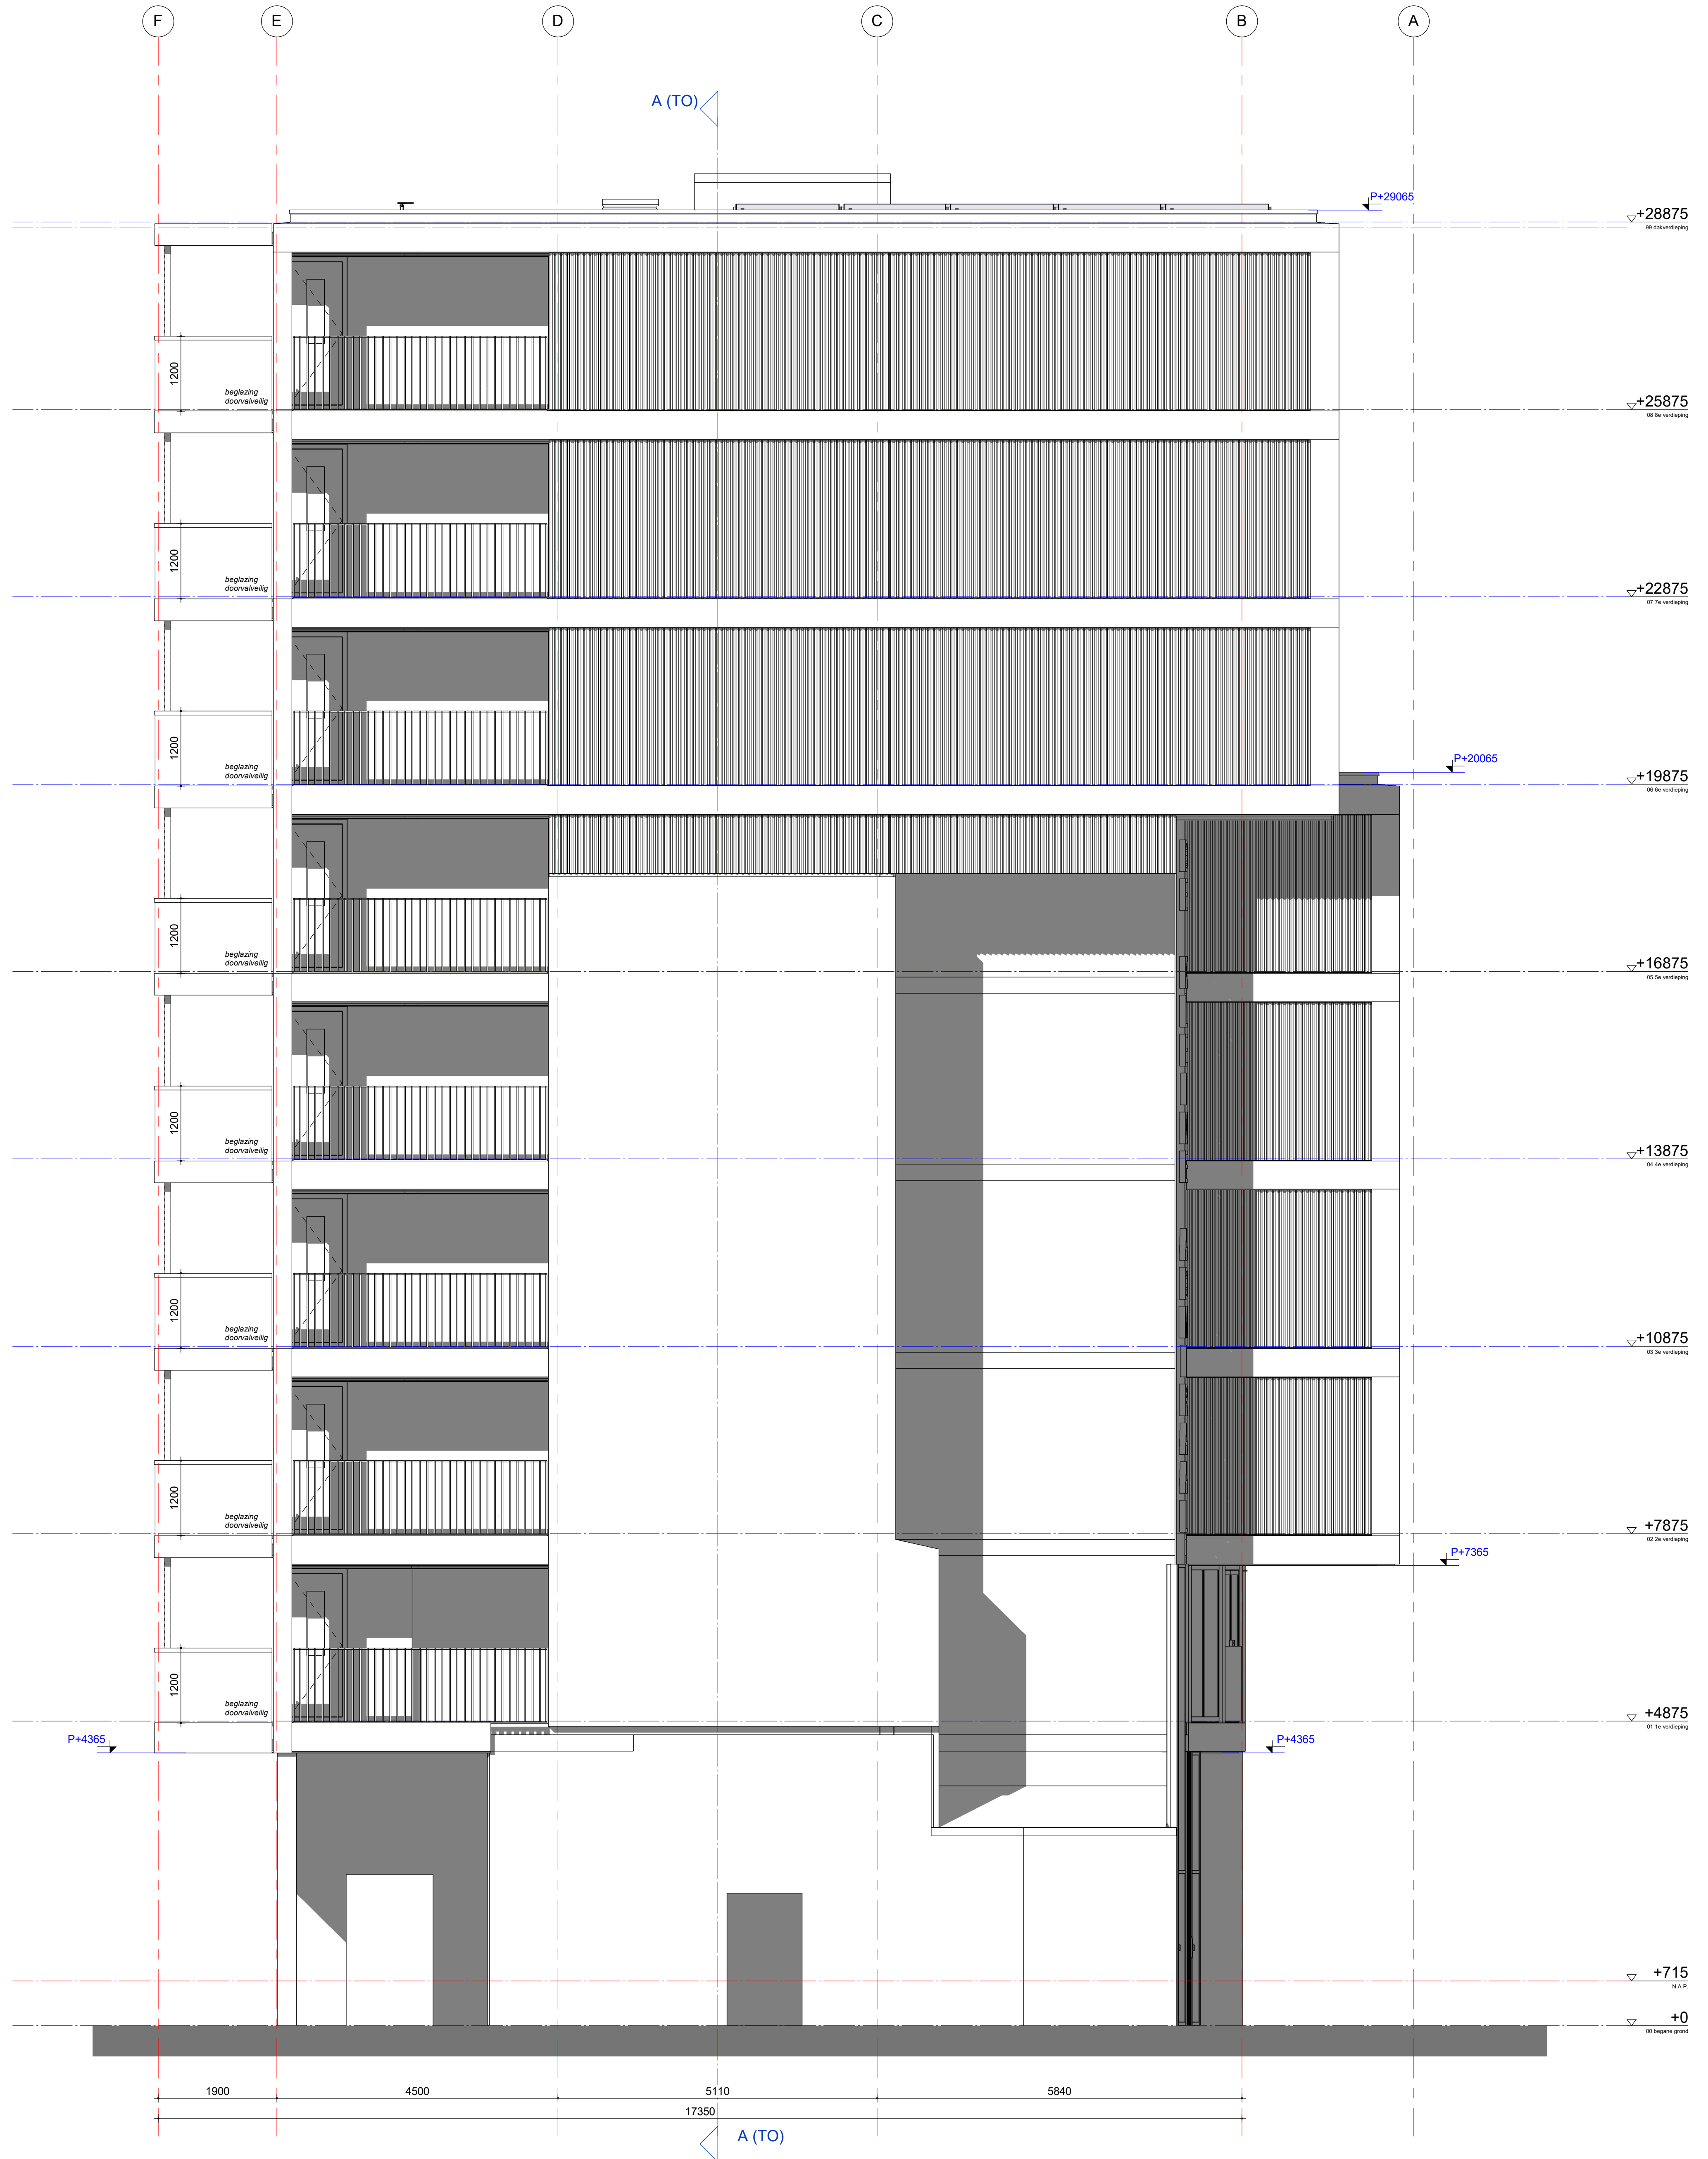

linkerzijgevel

tekening	
TO20200	
voorgevel, linker zijgevel	
algemeen	
projectarchitect	schaal
projectcoördinator	1:50
	formaat
	A0
	getekend
	01-07-2020
	type
	Technisch
	Ontwerp

project	
Kleine Admiraal	
Rotterdam	
2015007	
opdrachtgever	
Mahler / DURF	