



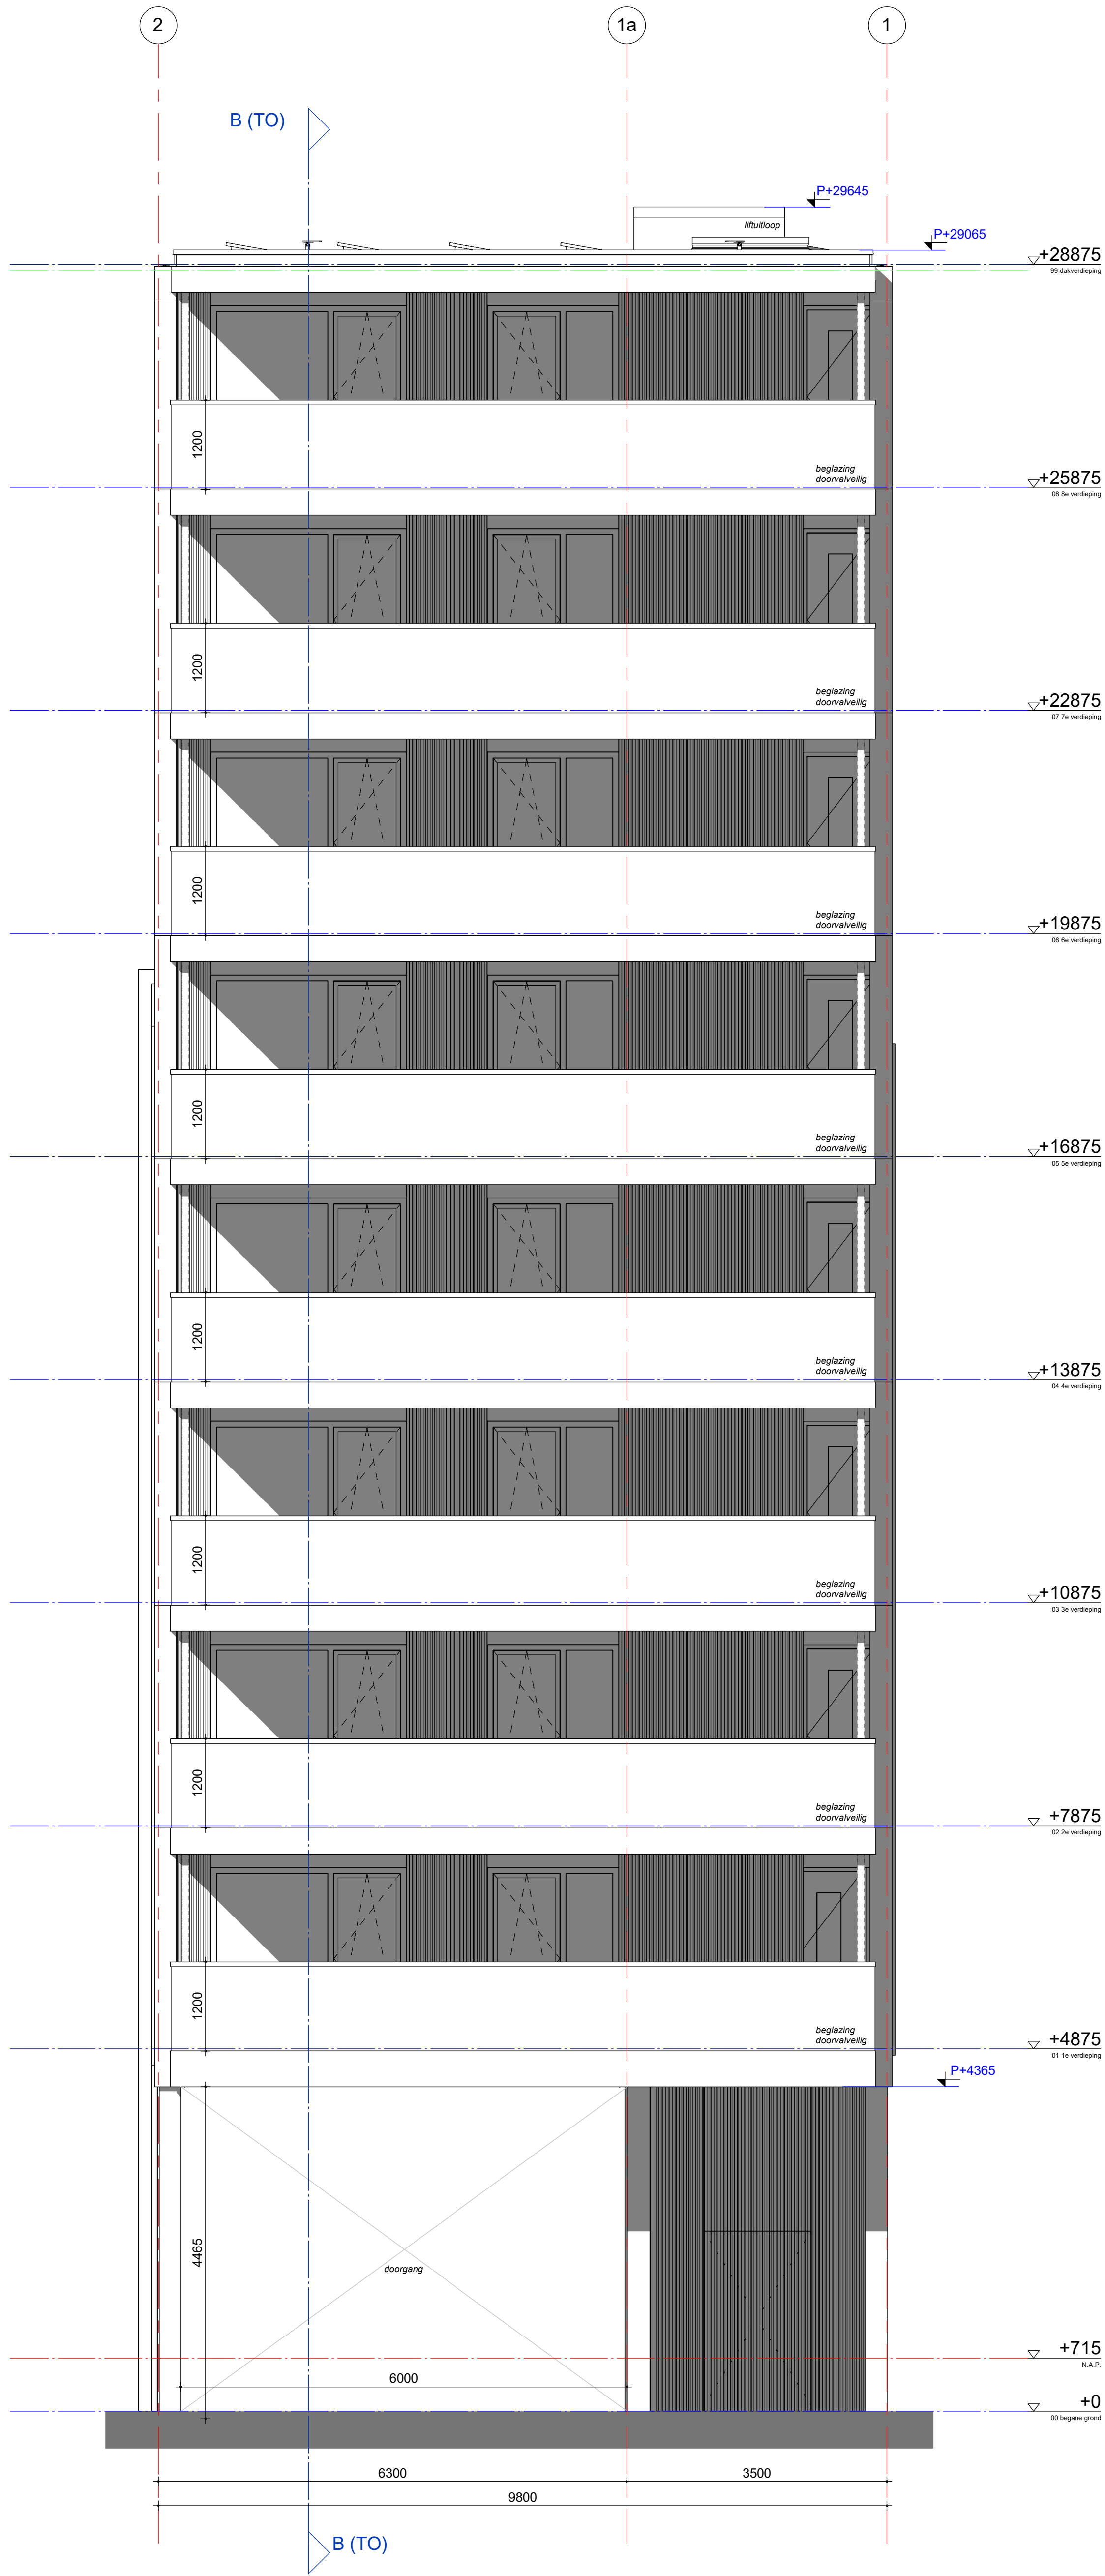

achtergevel

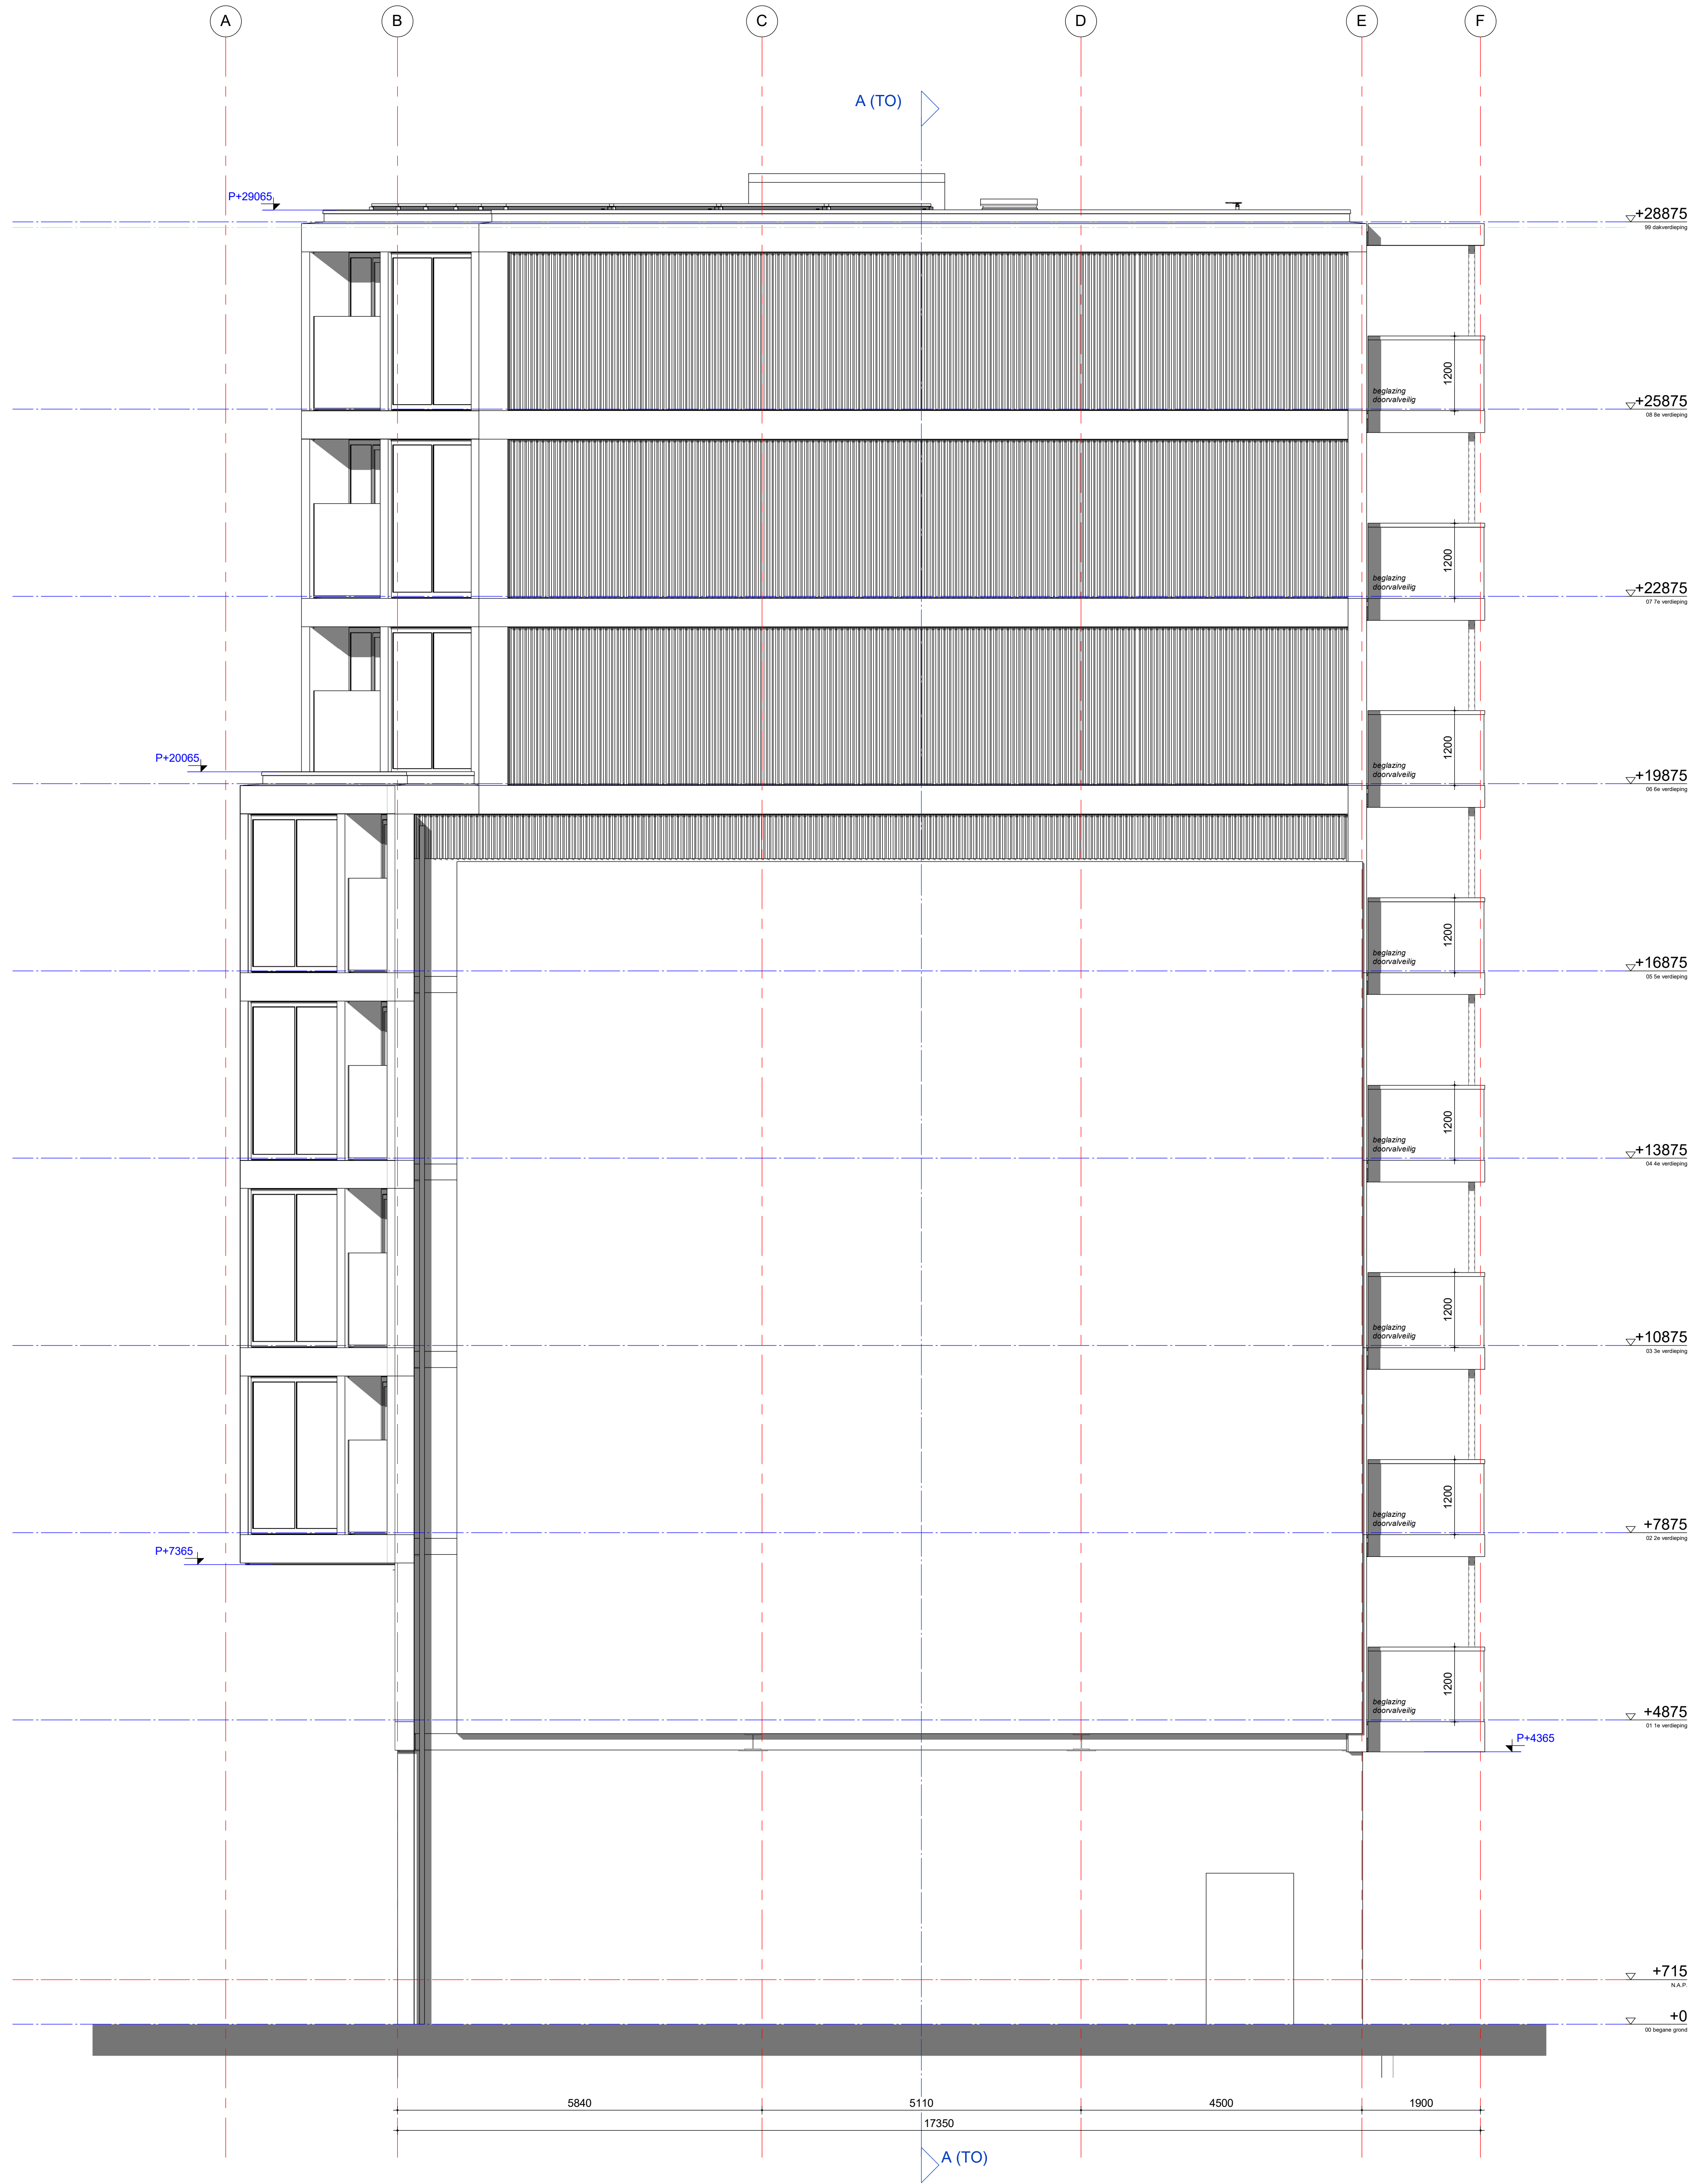

rechterzijgevel

tekening	
TO20201	
achtergevel, rechter zijgevel	
algemeen	
projectarchitect	
projectcoördinator	
schaal	
formaat	
getekend	
jaar	
Technisch Ontwerp	

project	
Kleine Admiraal	
Rotterdam	
2015007	
opdrachtgever	
Mater / DURF	