


tekening
TO20101
 1e verdieping
 algemeen

projectarchitect	schaal
projectcoördinator	1:50
	formaat
	A1
	getekend
	22-12-2020
	fase
	Technisch
	Ontwerp

project
Kleine Admiraal
 Rotterdam
 2015007

opdrachtgever
 Mahler / DURF

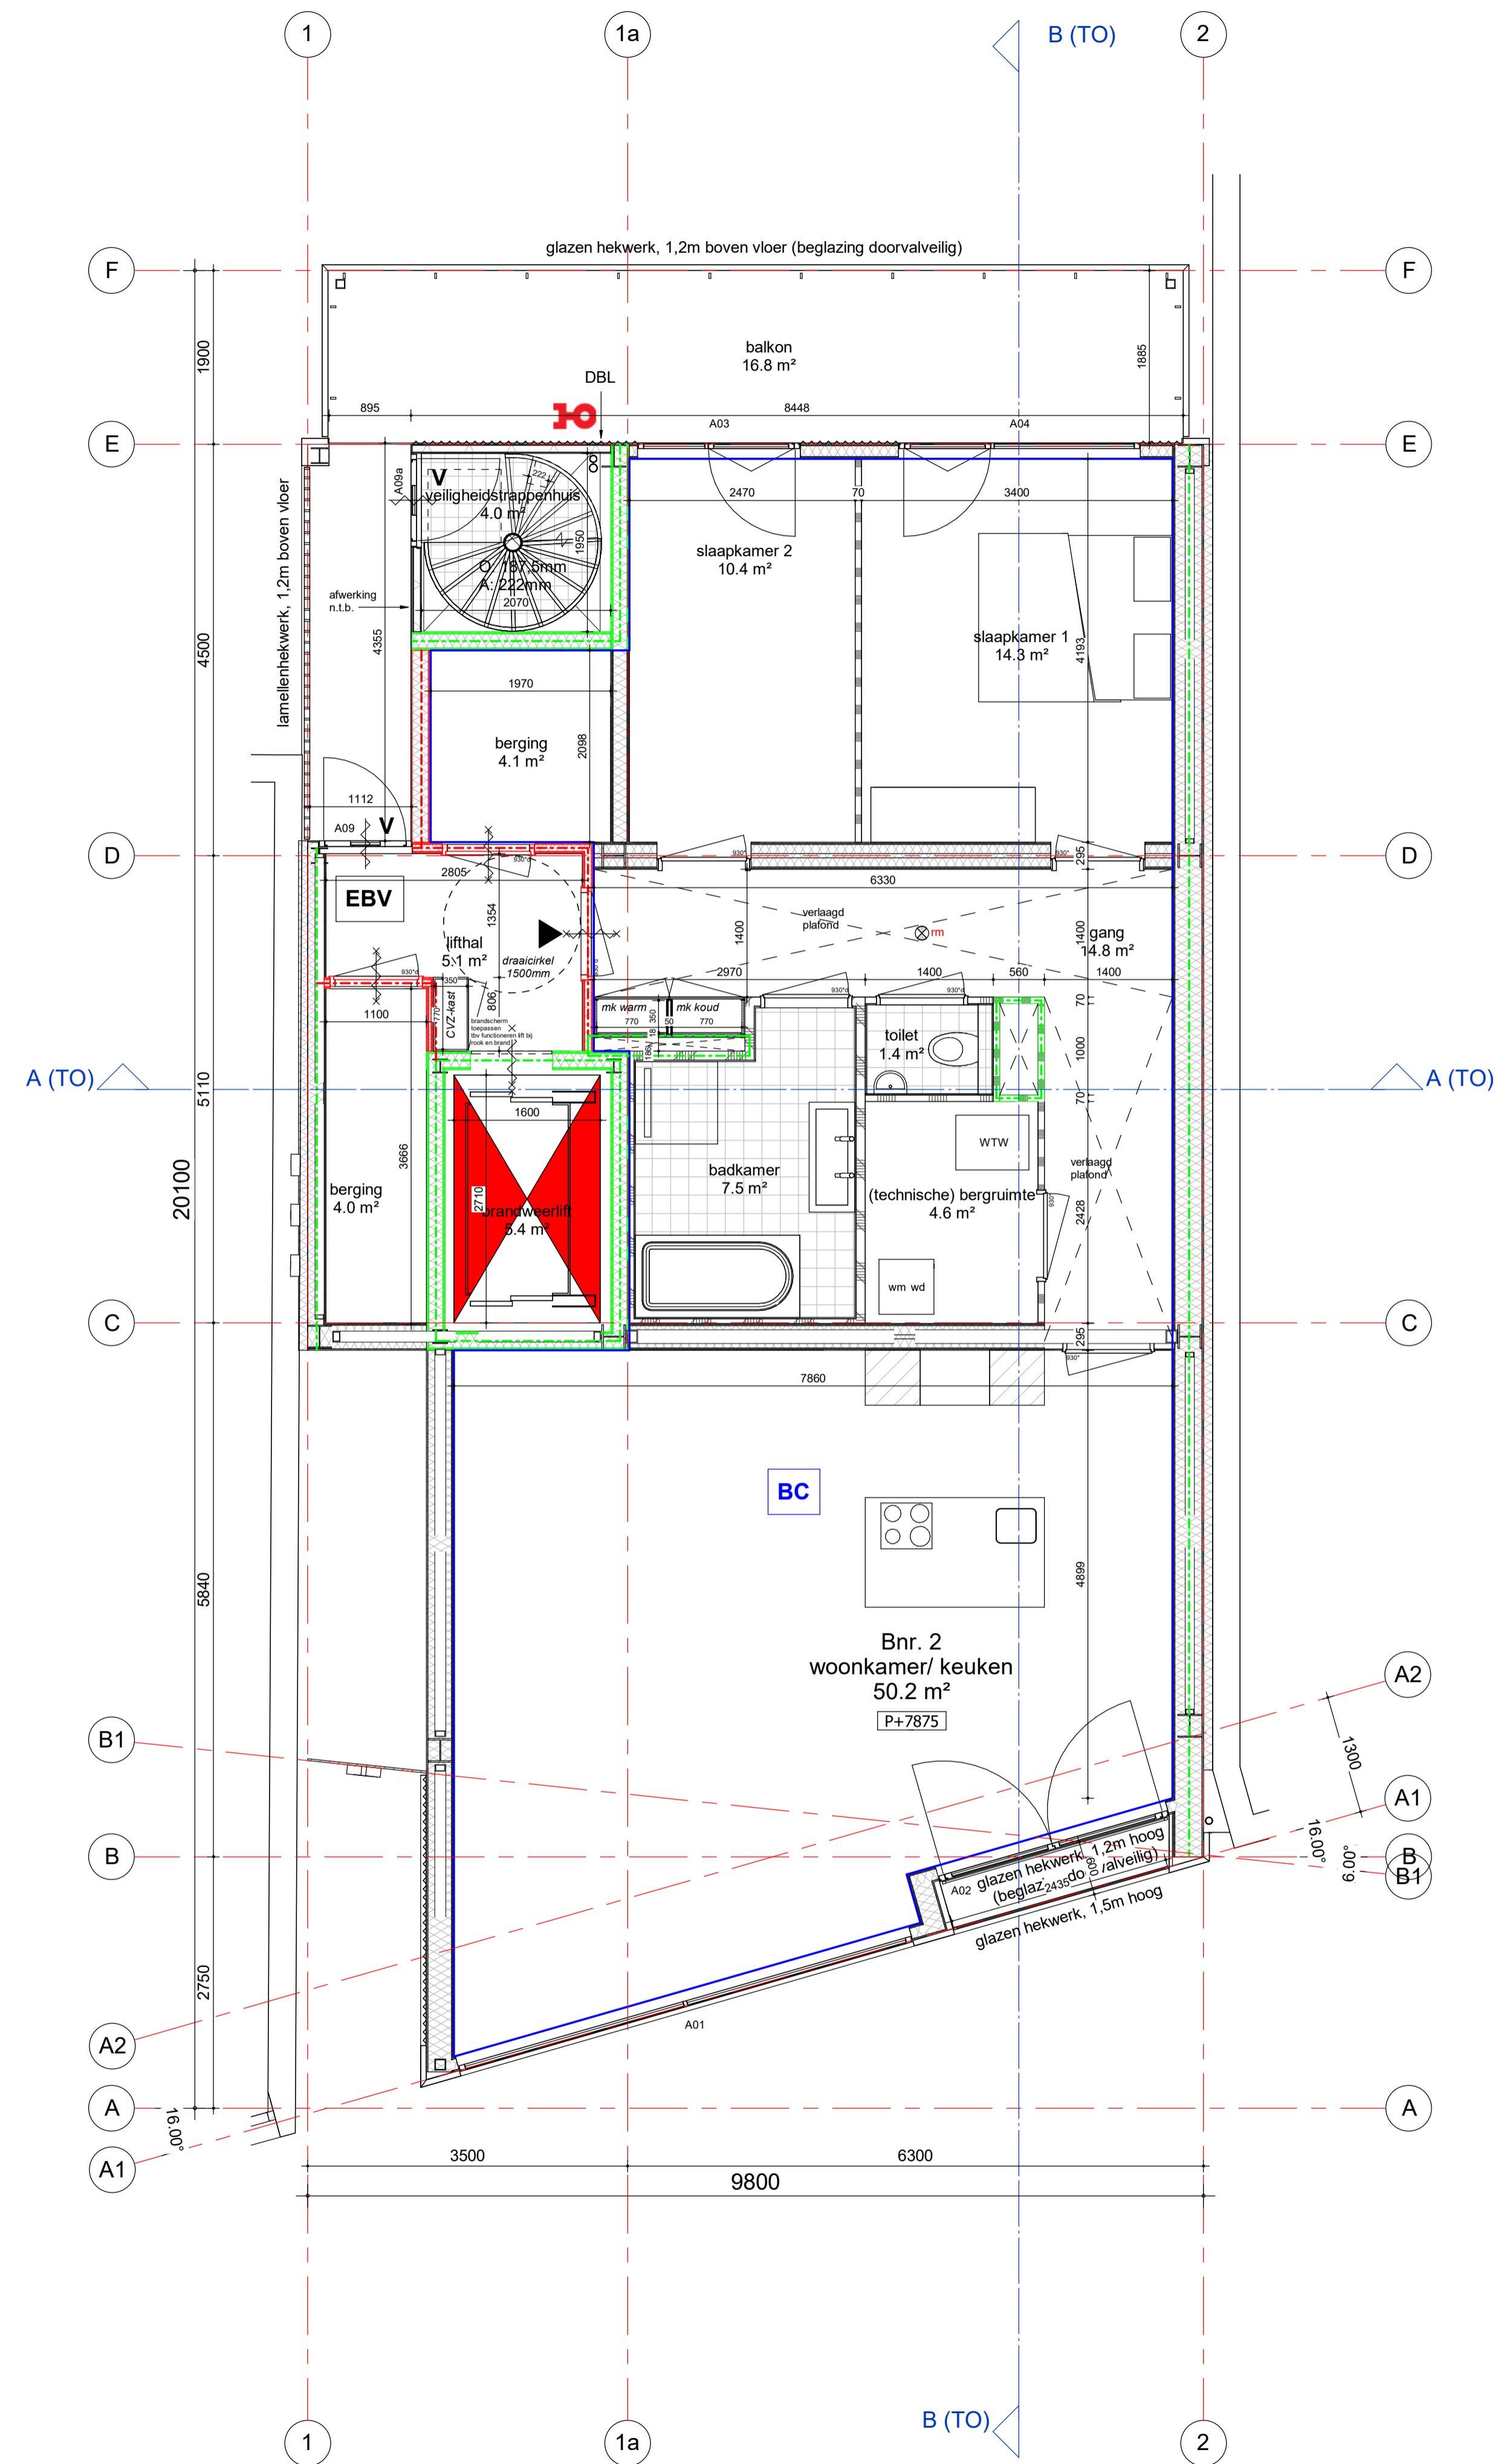

tekening

TO20102

2e verdieping
algemeen

projectarchitect

projectcoördinator

opdrachtgever

Mahler / DURF

schaal

1:50

formaat

A1

getekend

22-12-2020


fase

Technisch
Ontwerp

project

Kleine Admiraal
Rotterdam
2015007

GROOSMAN
ARCHITECTEN

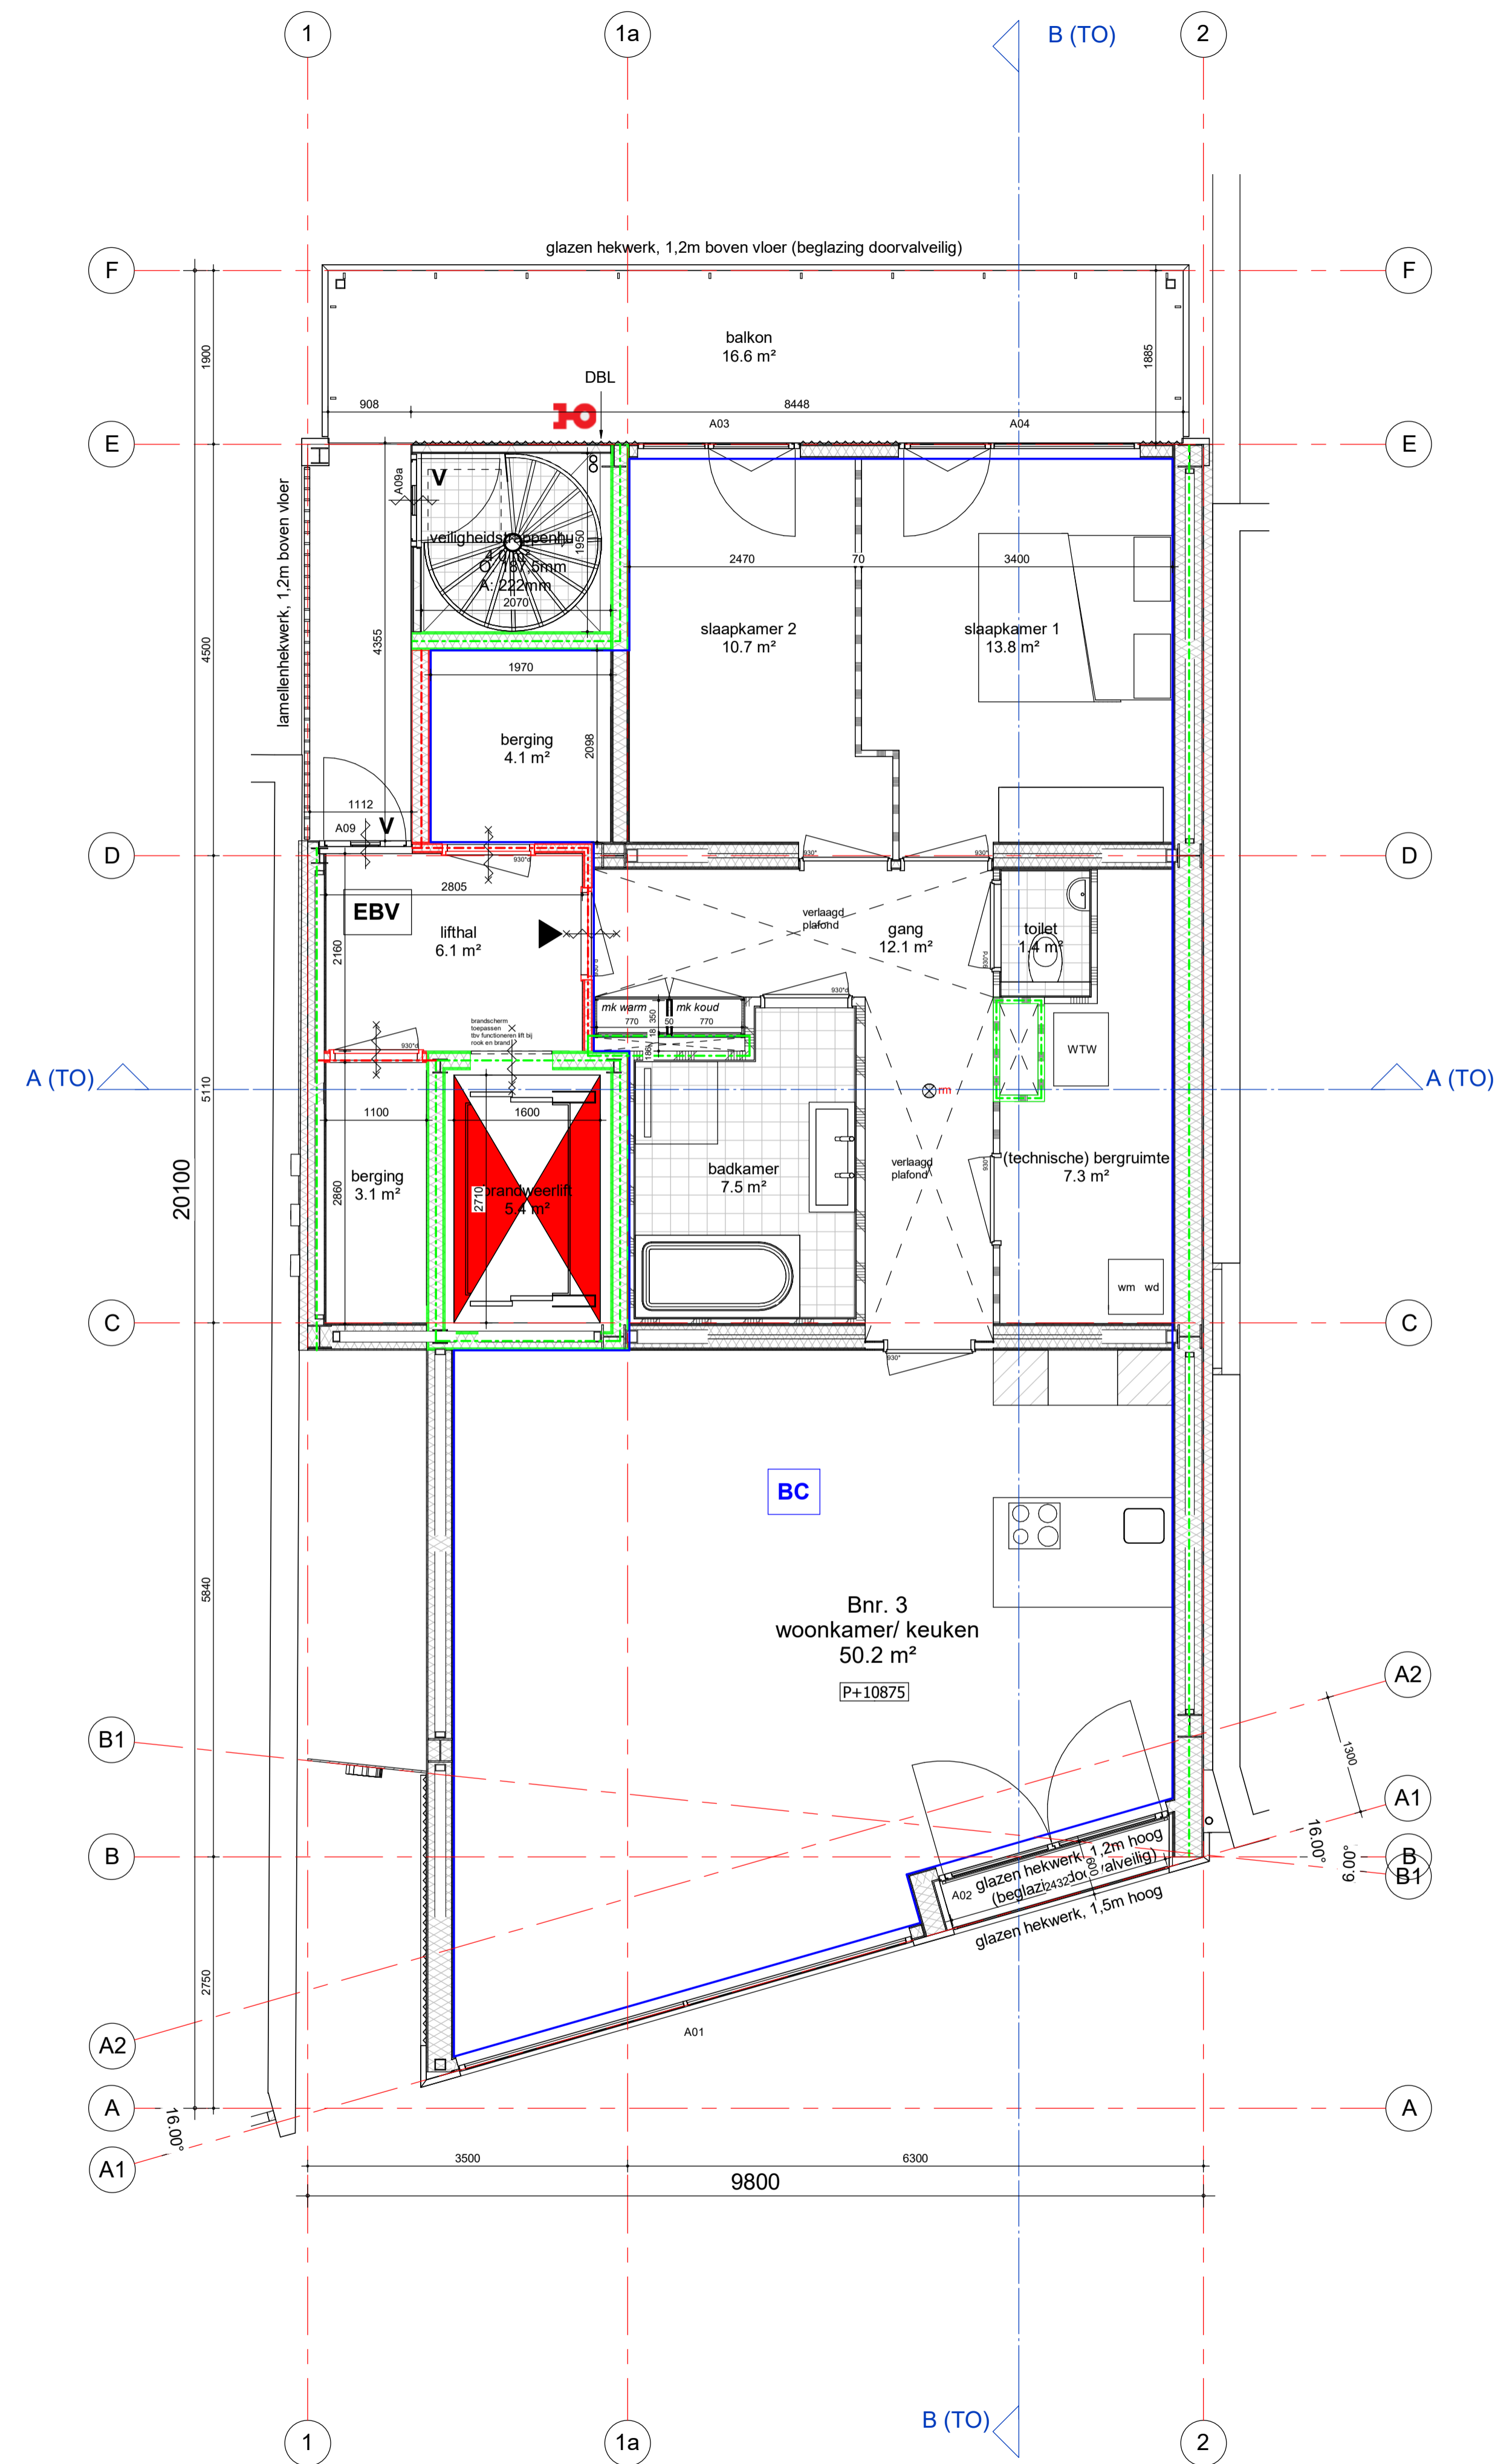


tekening
TO20103
 3e verdieping
 algemeen

projectarchitect	schaal
projectcoördinator	1:50
	formaat
	A1
	getekend
	22-12-2020
	fase
	Technisch
	Ontwerp

project
Kleine Admiraal
 Rotterdam
 2015007

opdrachtgever
 Mahler / DURF

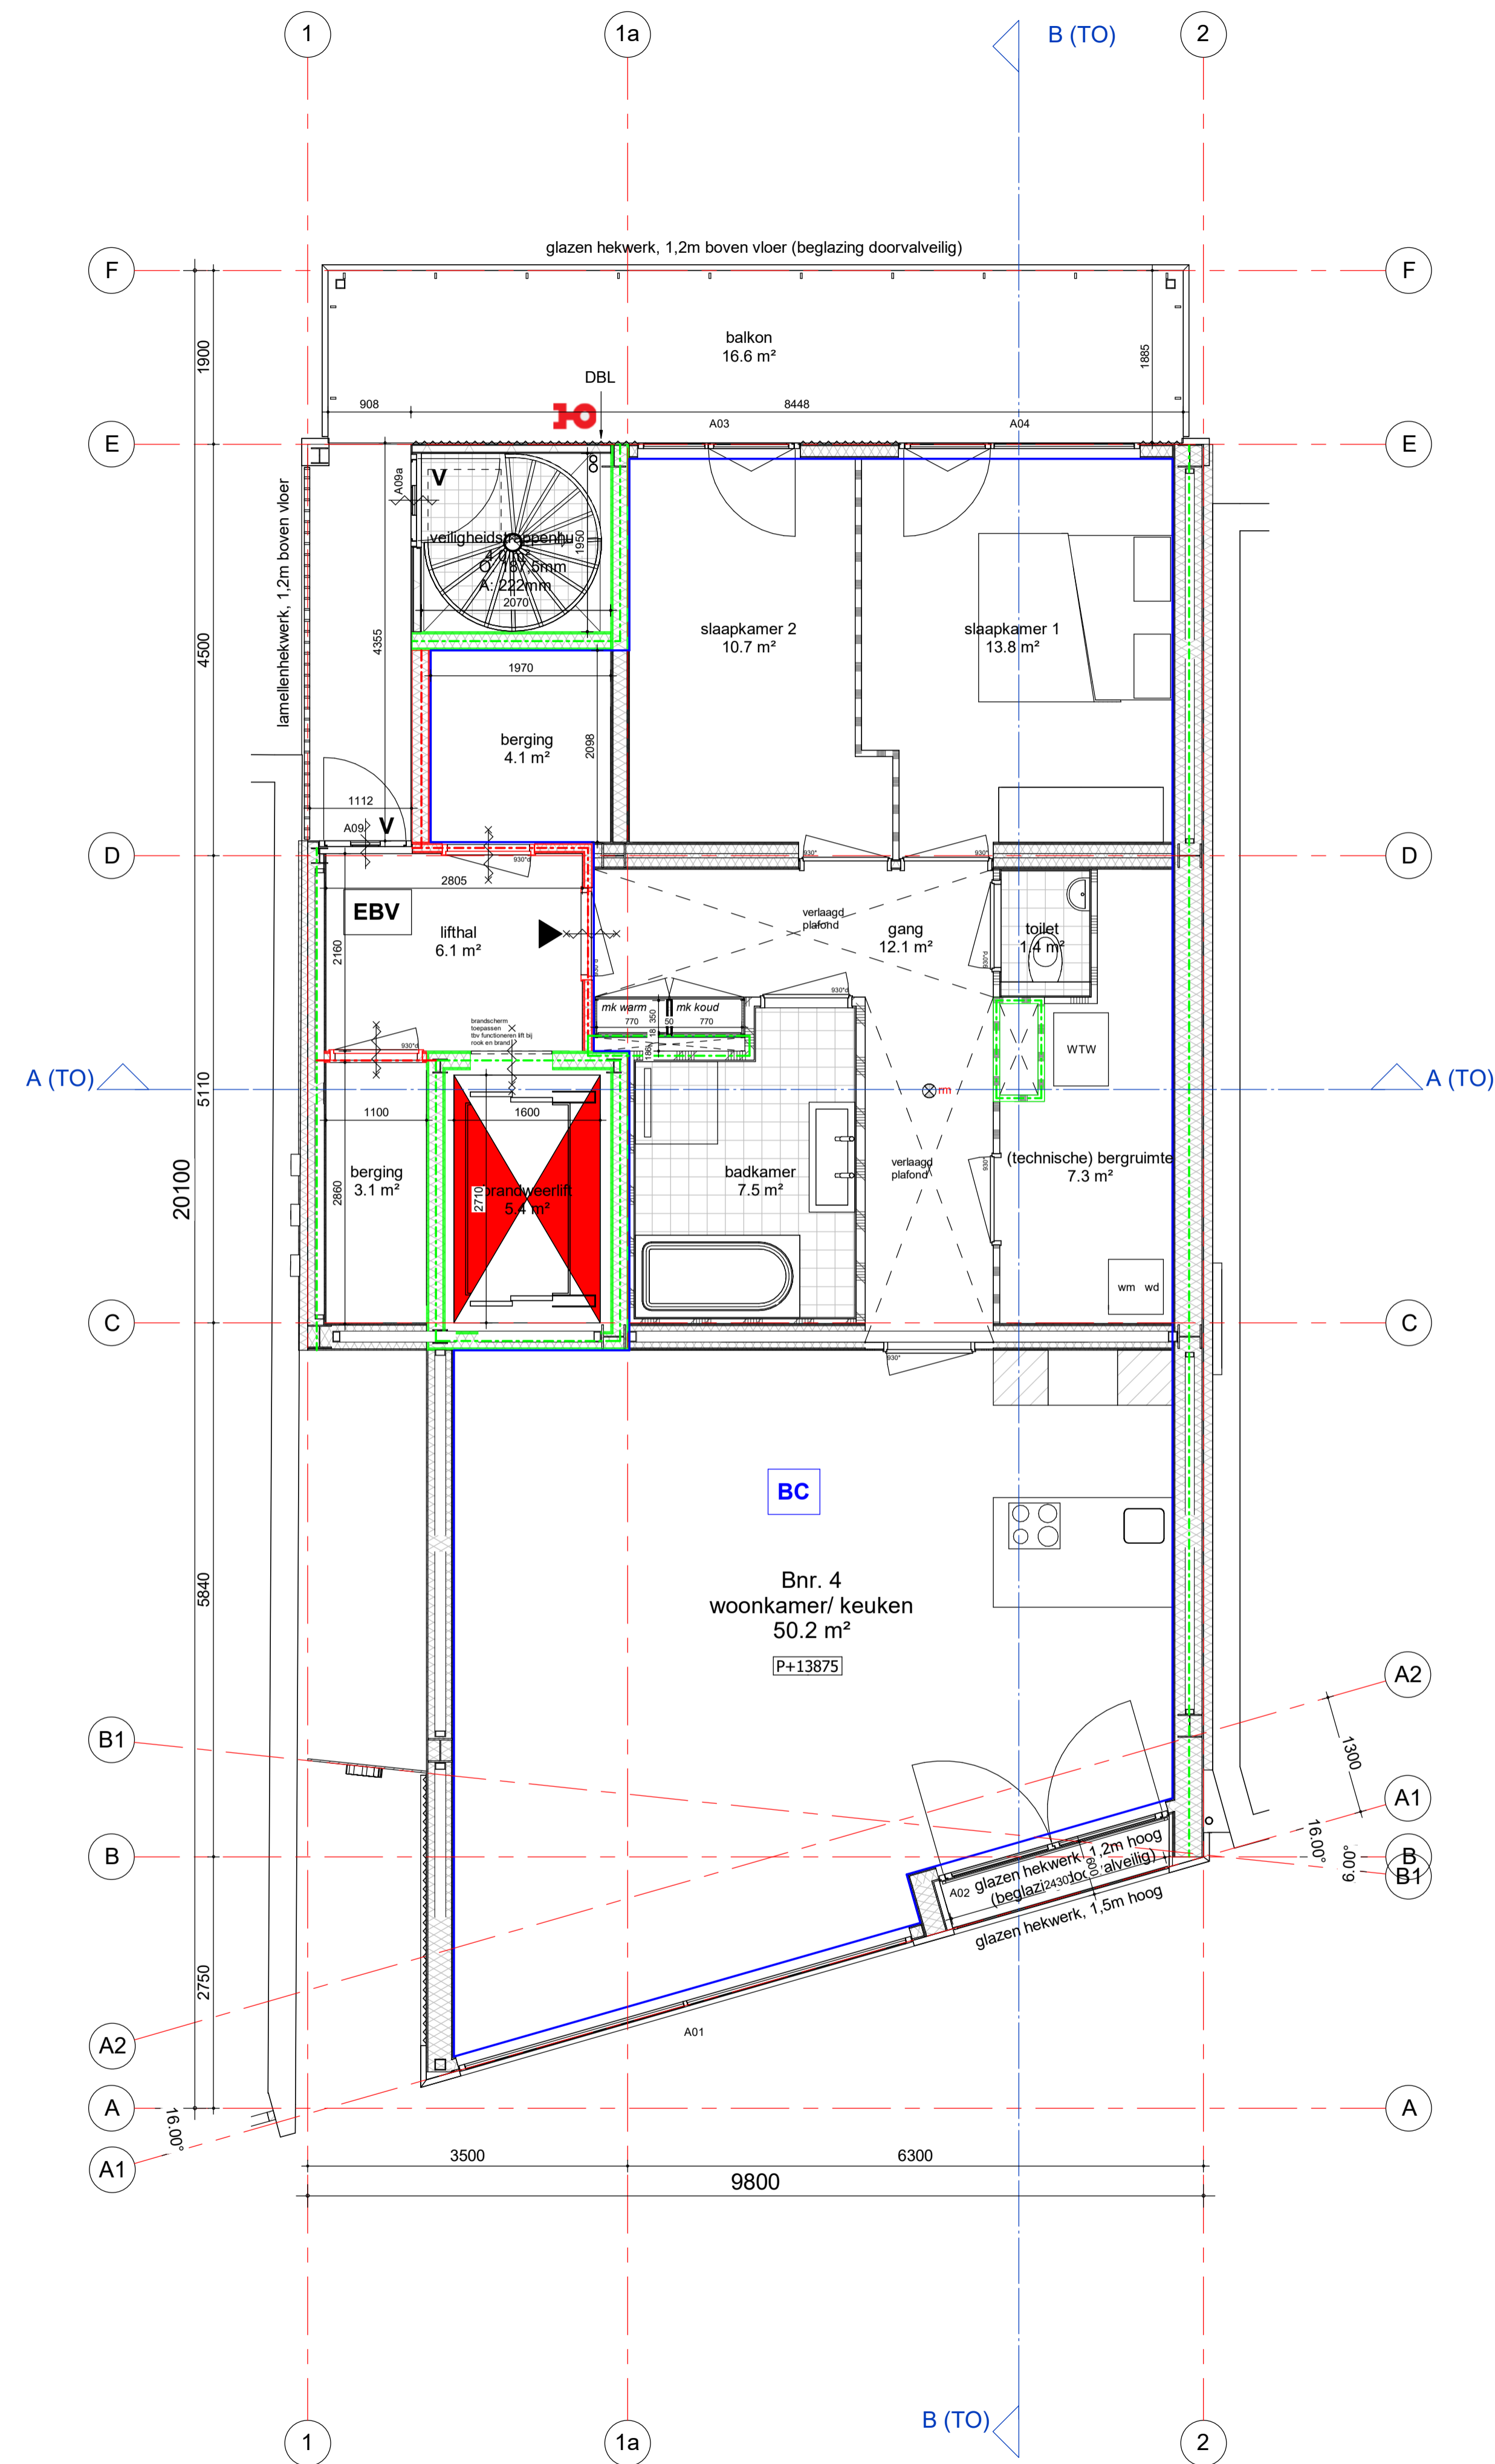


tekening
TO20104
 4e verdieping
 algemeen

projectarchitect	schaal
projectcoördinator	1:50
	formaat
	A1
	getekend
	22-12-2020
	fase
	Technisch
	Ontwerp

project
Kleine Admiraal
 Rotterdam
 2015007

opdrachtgever
 Mahler / DURF

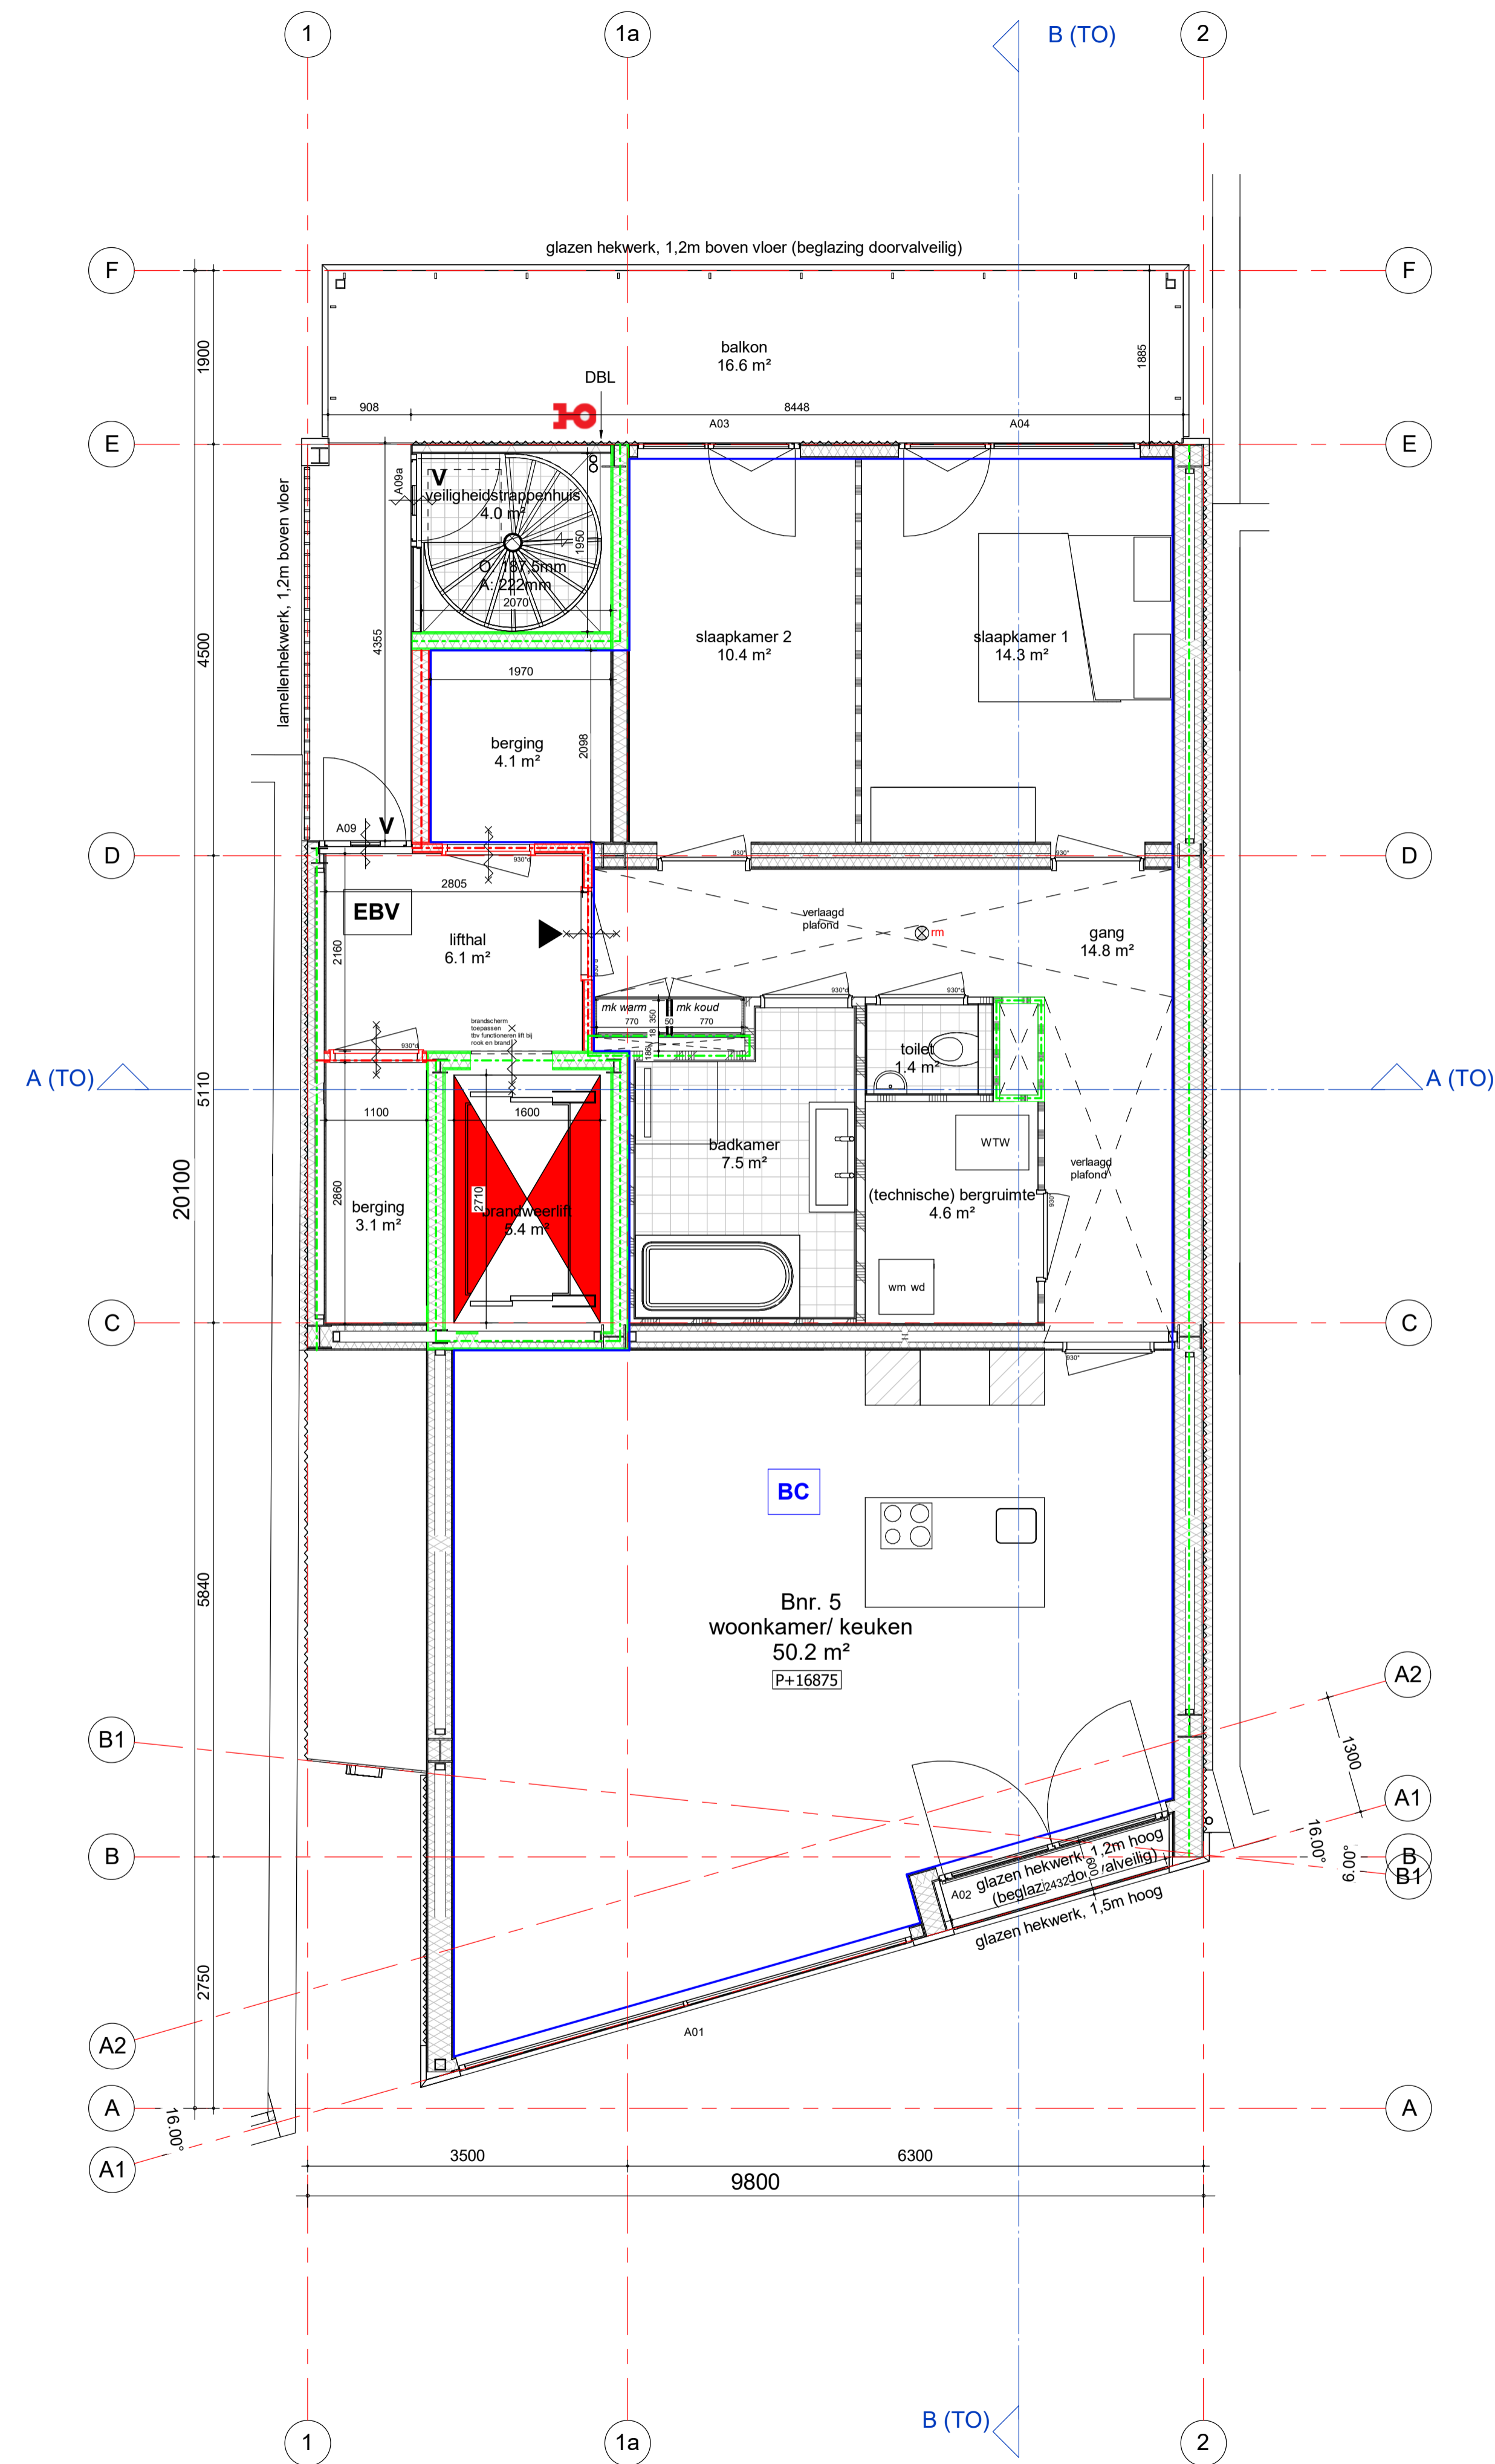


tekening
TO20105
 5e verdieping
 algemeen

projectarchitect	schaal
projectcoördinator	1:50
	formaat
	A1
	getekend
	22-12-2020
	fase
	Technisch
	Ontwerp

project
Kleine Admiraal
 Rotterdam
 2015007

opdrachtgever
 Mahler / DURF

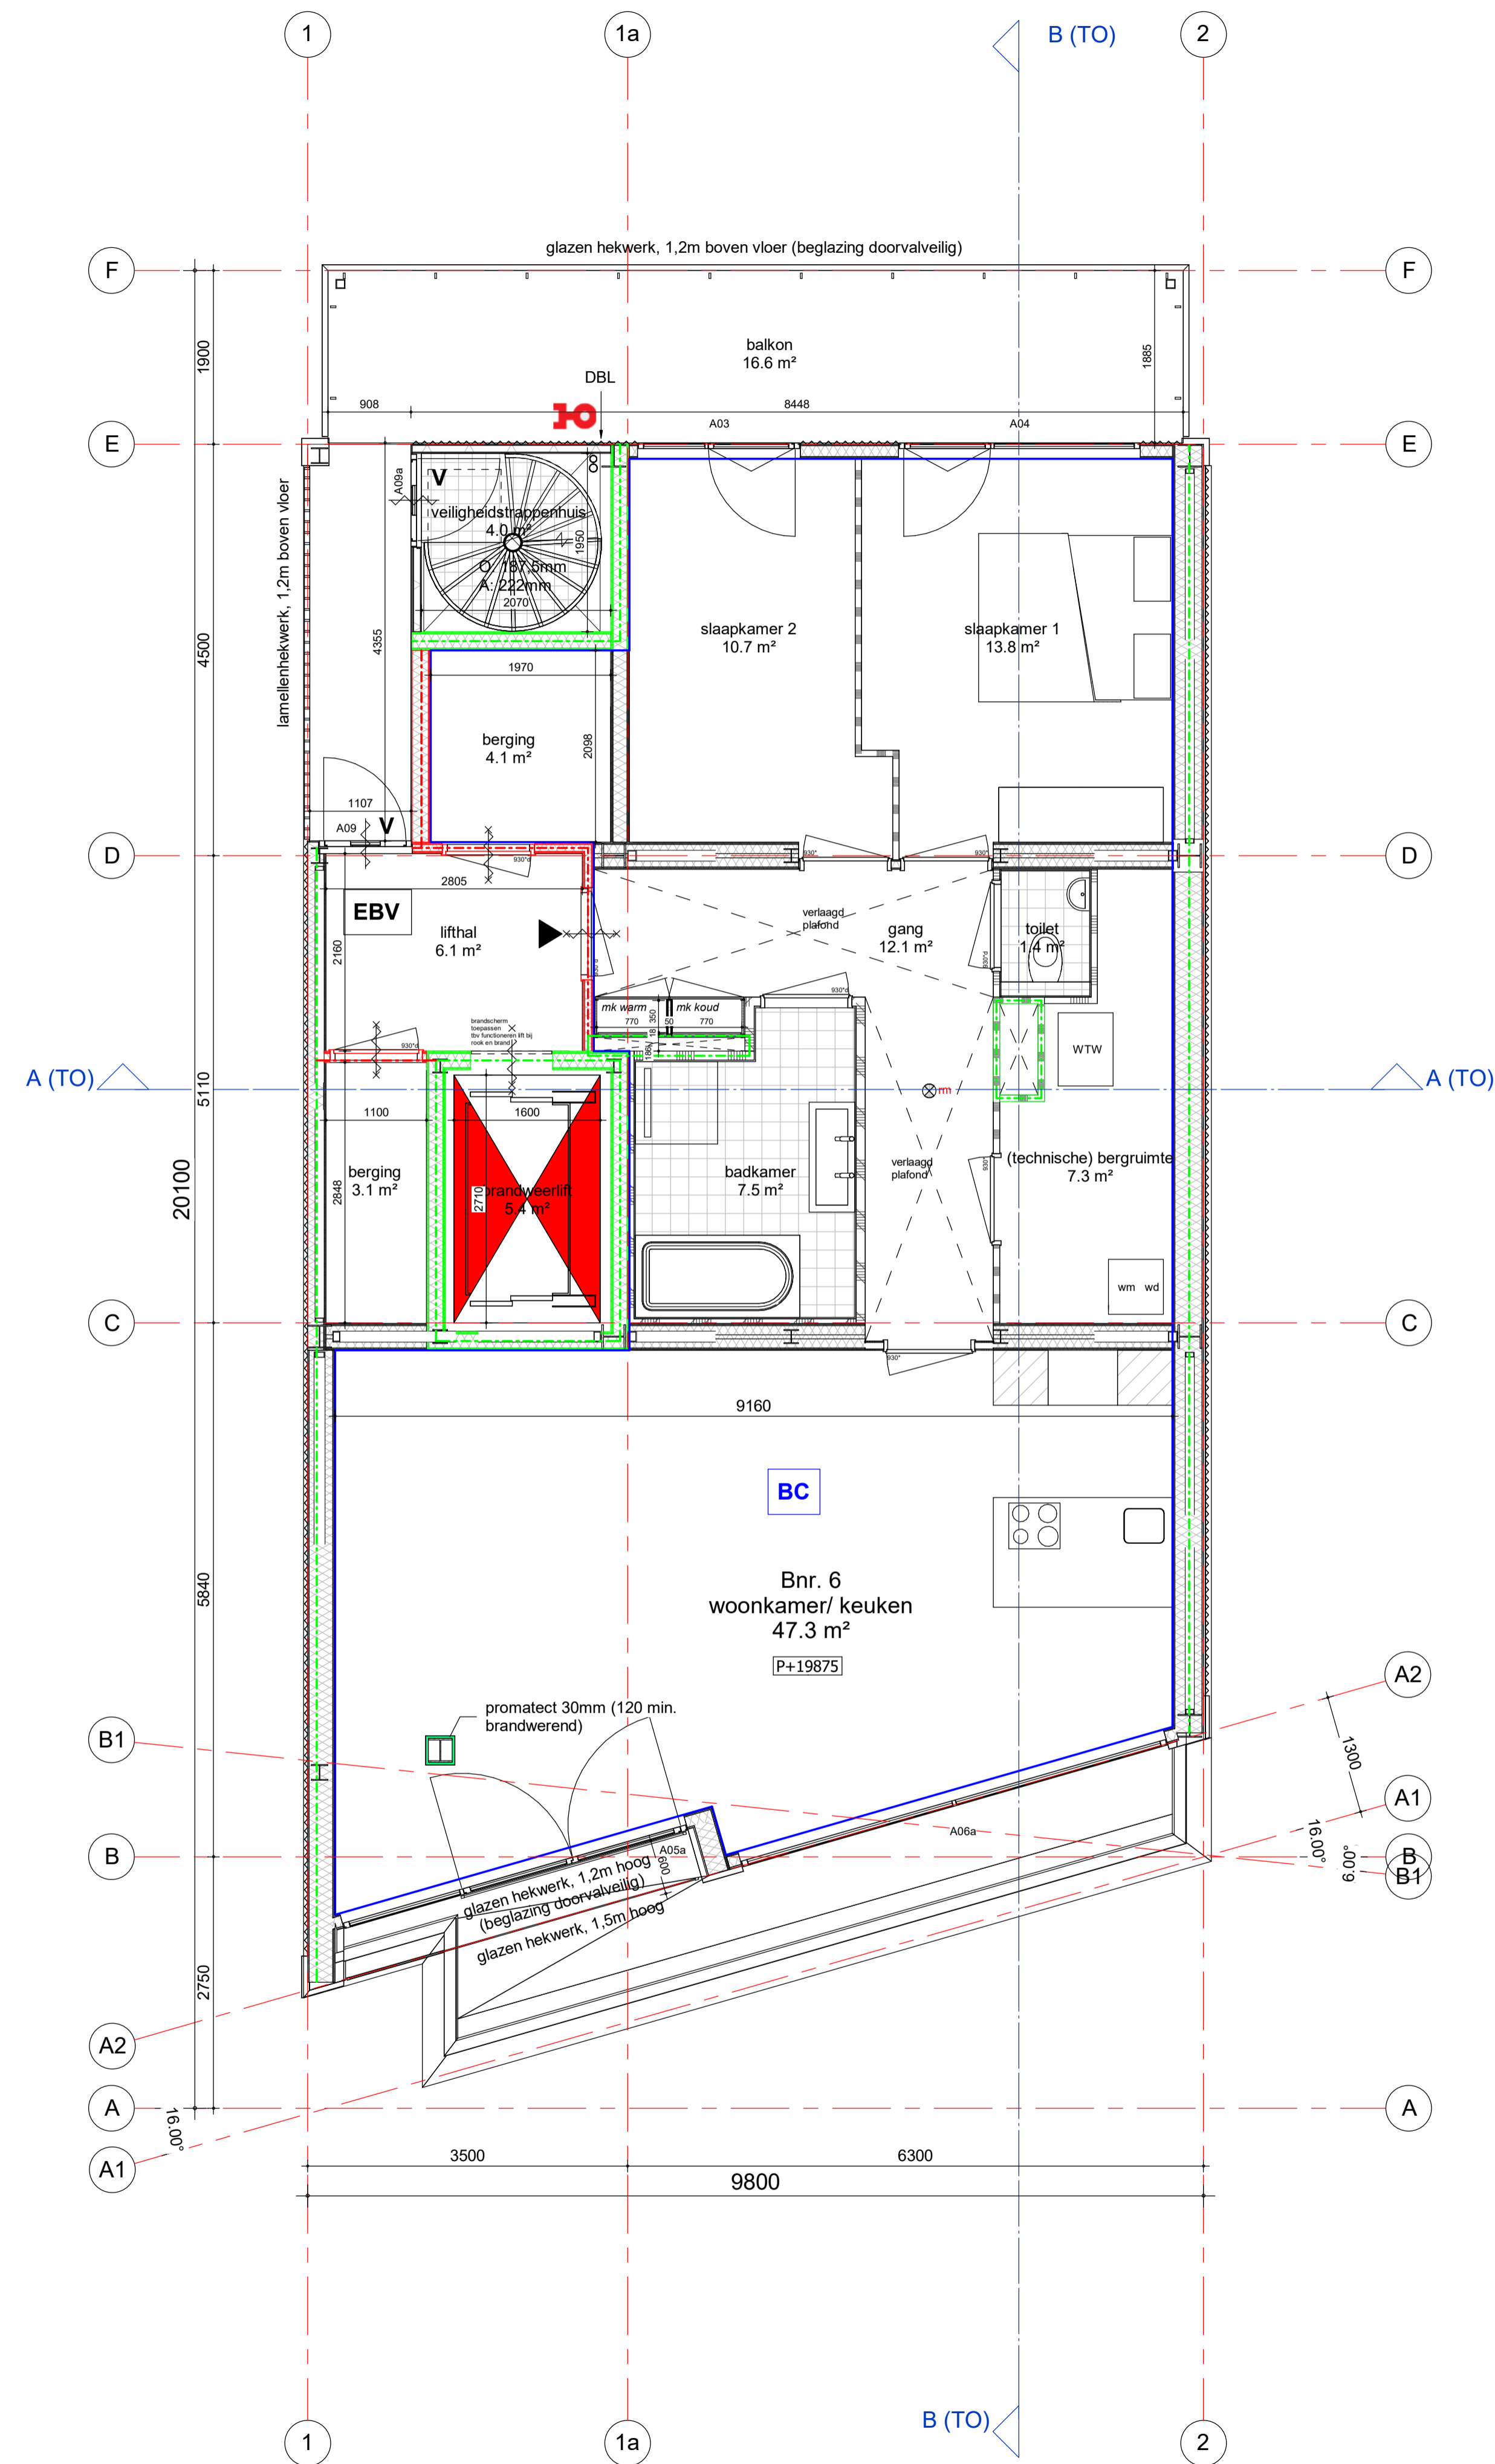

tekening

TO20106

6e verdieping
algemeen

projectarchitect

projectcoördinator

opdrachtgever

Mahler / DURF

schaal

1:50

formaat

A1

getekend

22-12-2020


fase

Technisch
Ontwerp

project

Kleine Admiraal
Rotterdam
2015007

GROOSMAN
ARCHITECTEN

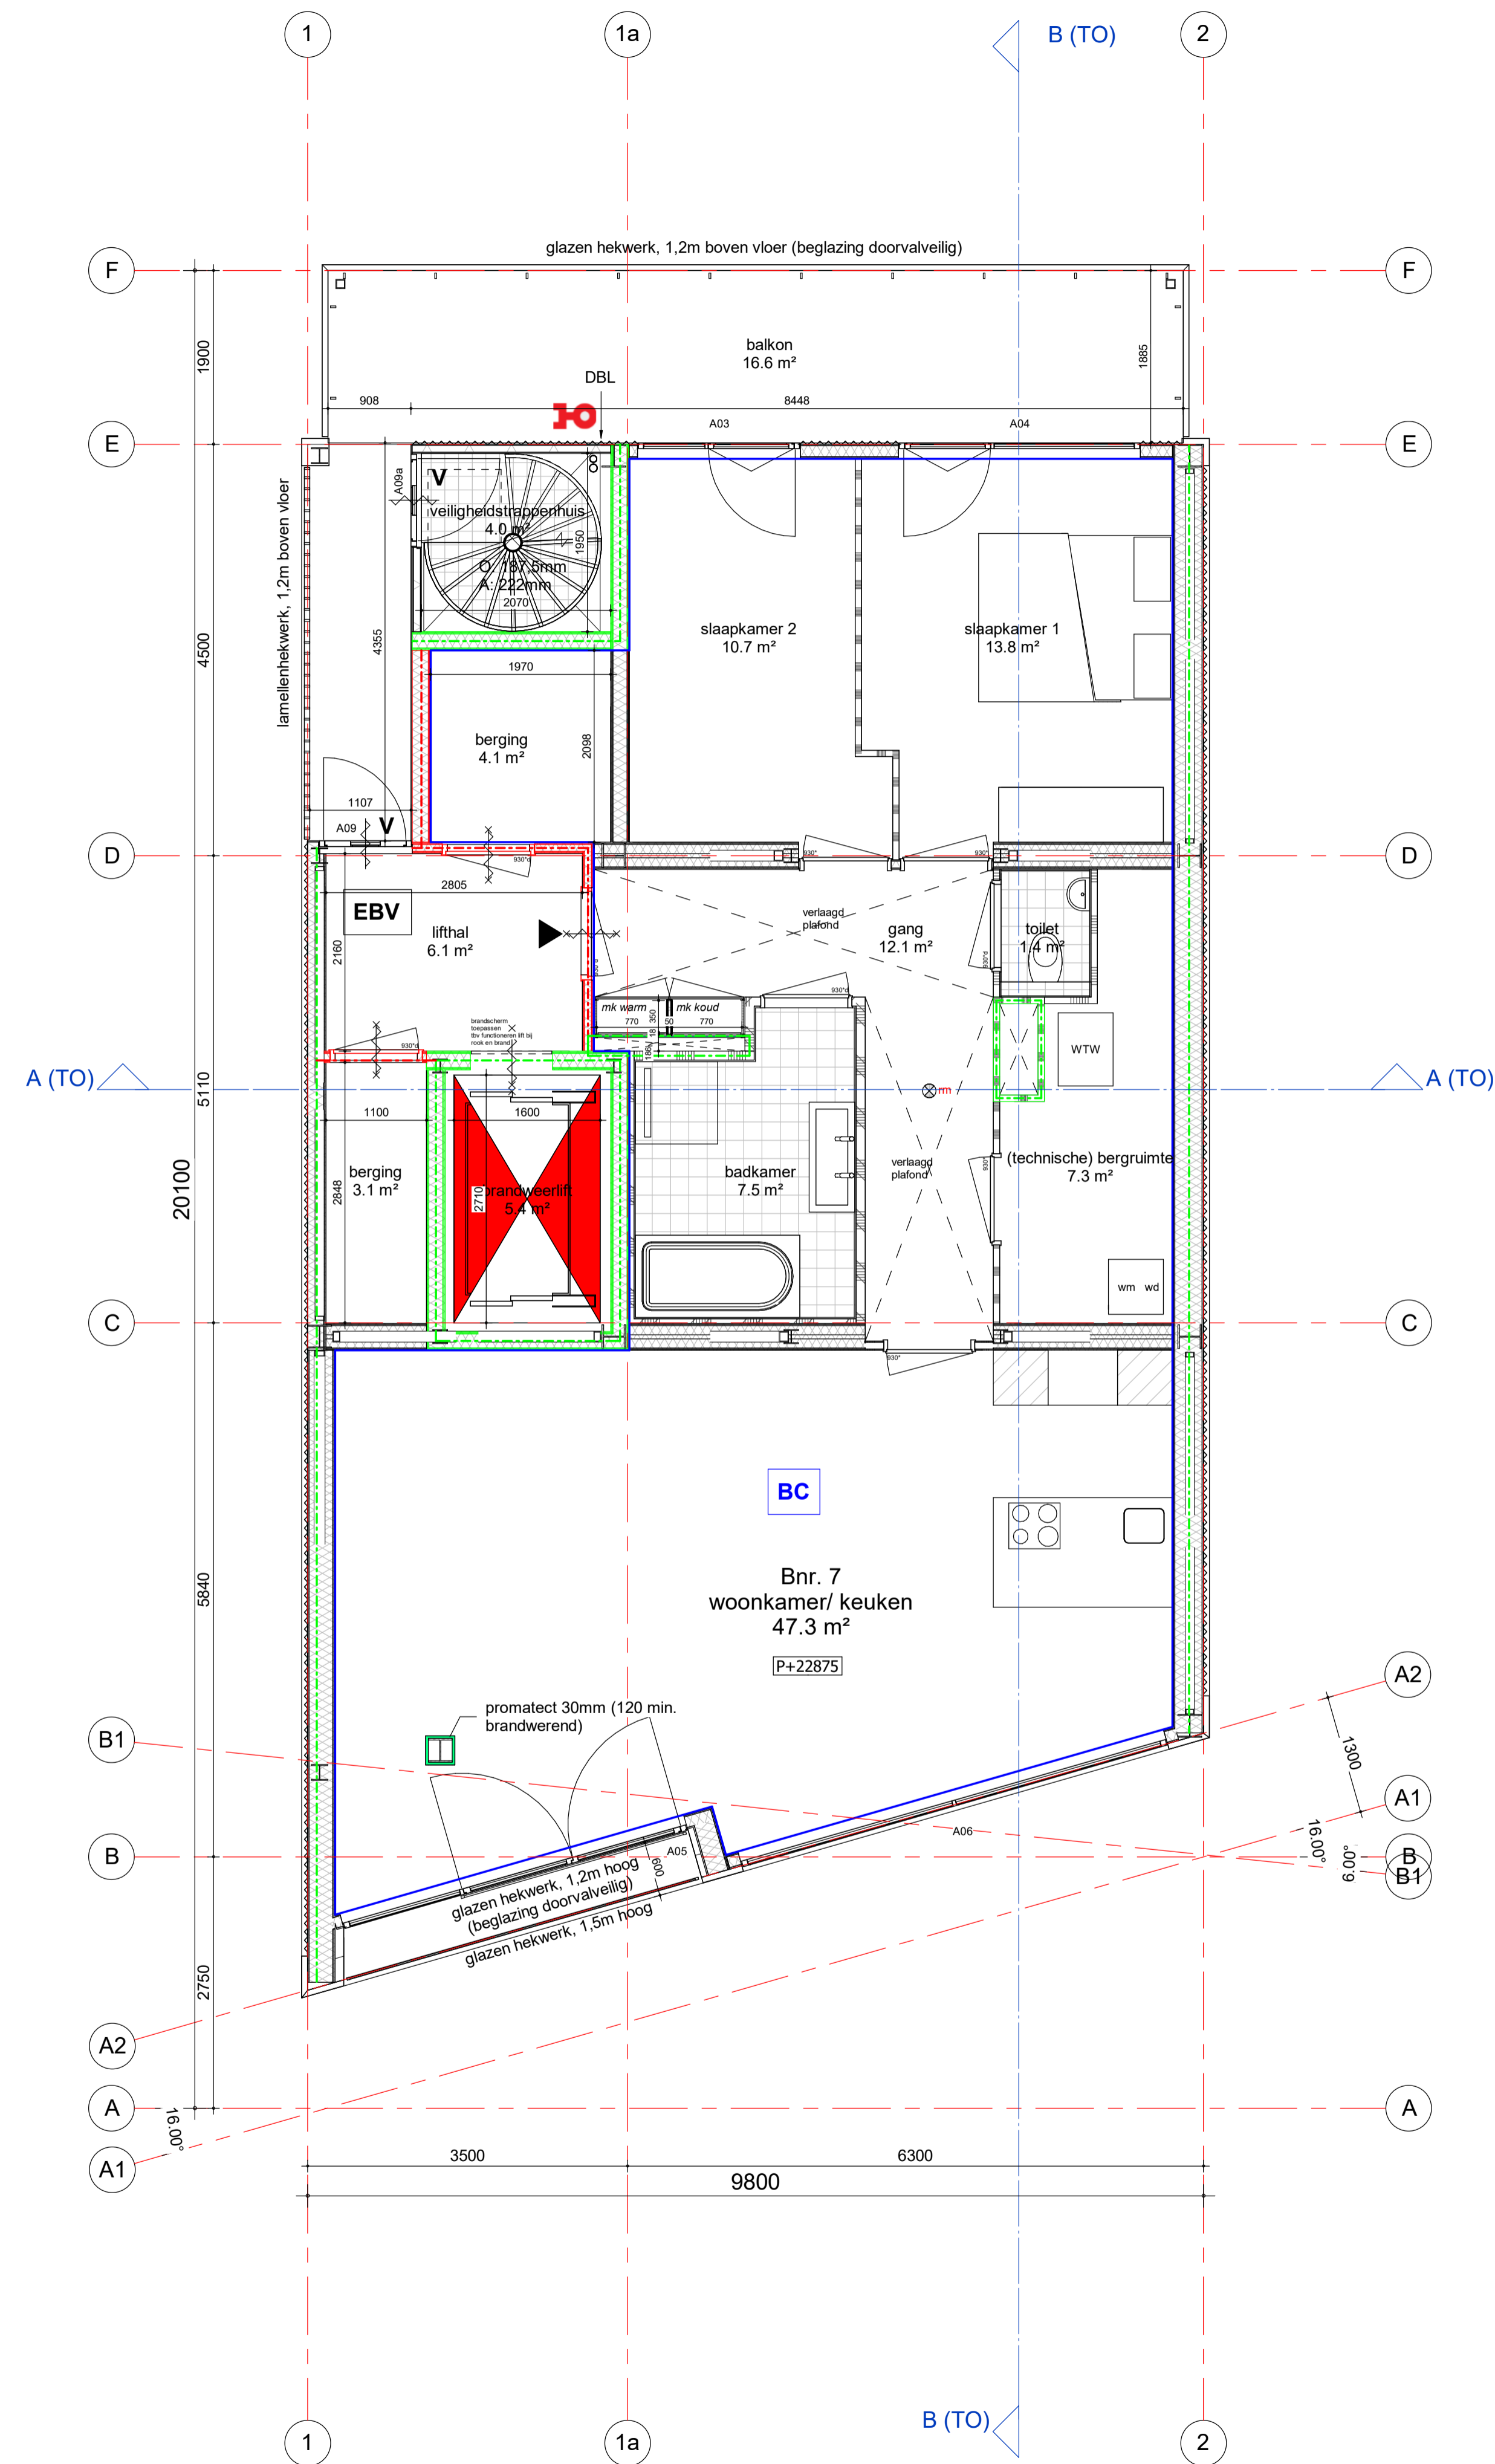

tekening

TO20107

7e verdieping
algemeen

projectarchitect

projectcoördinator

schaal
1:50
formaat
A1
getekend
22-12-2020
fase
Technisch
Ontwerp

project


Kleine Admiraal

Rotterdam

2015007

opdrachtgever

Mahler / DURF

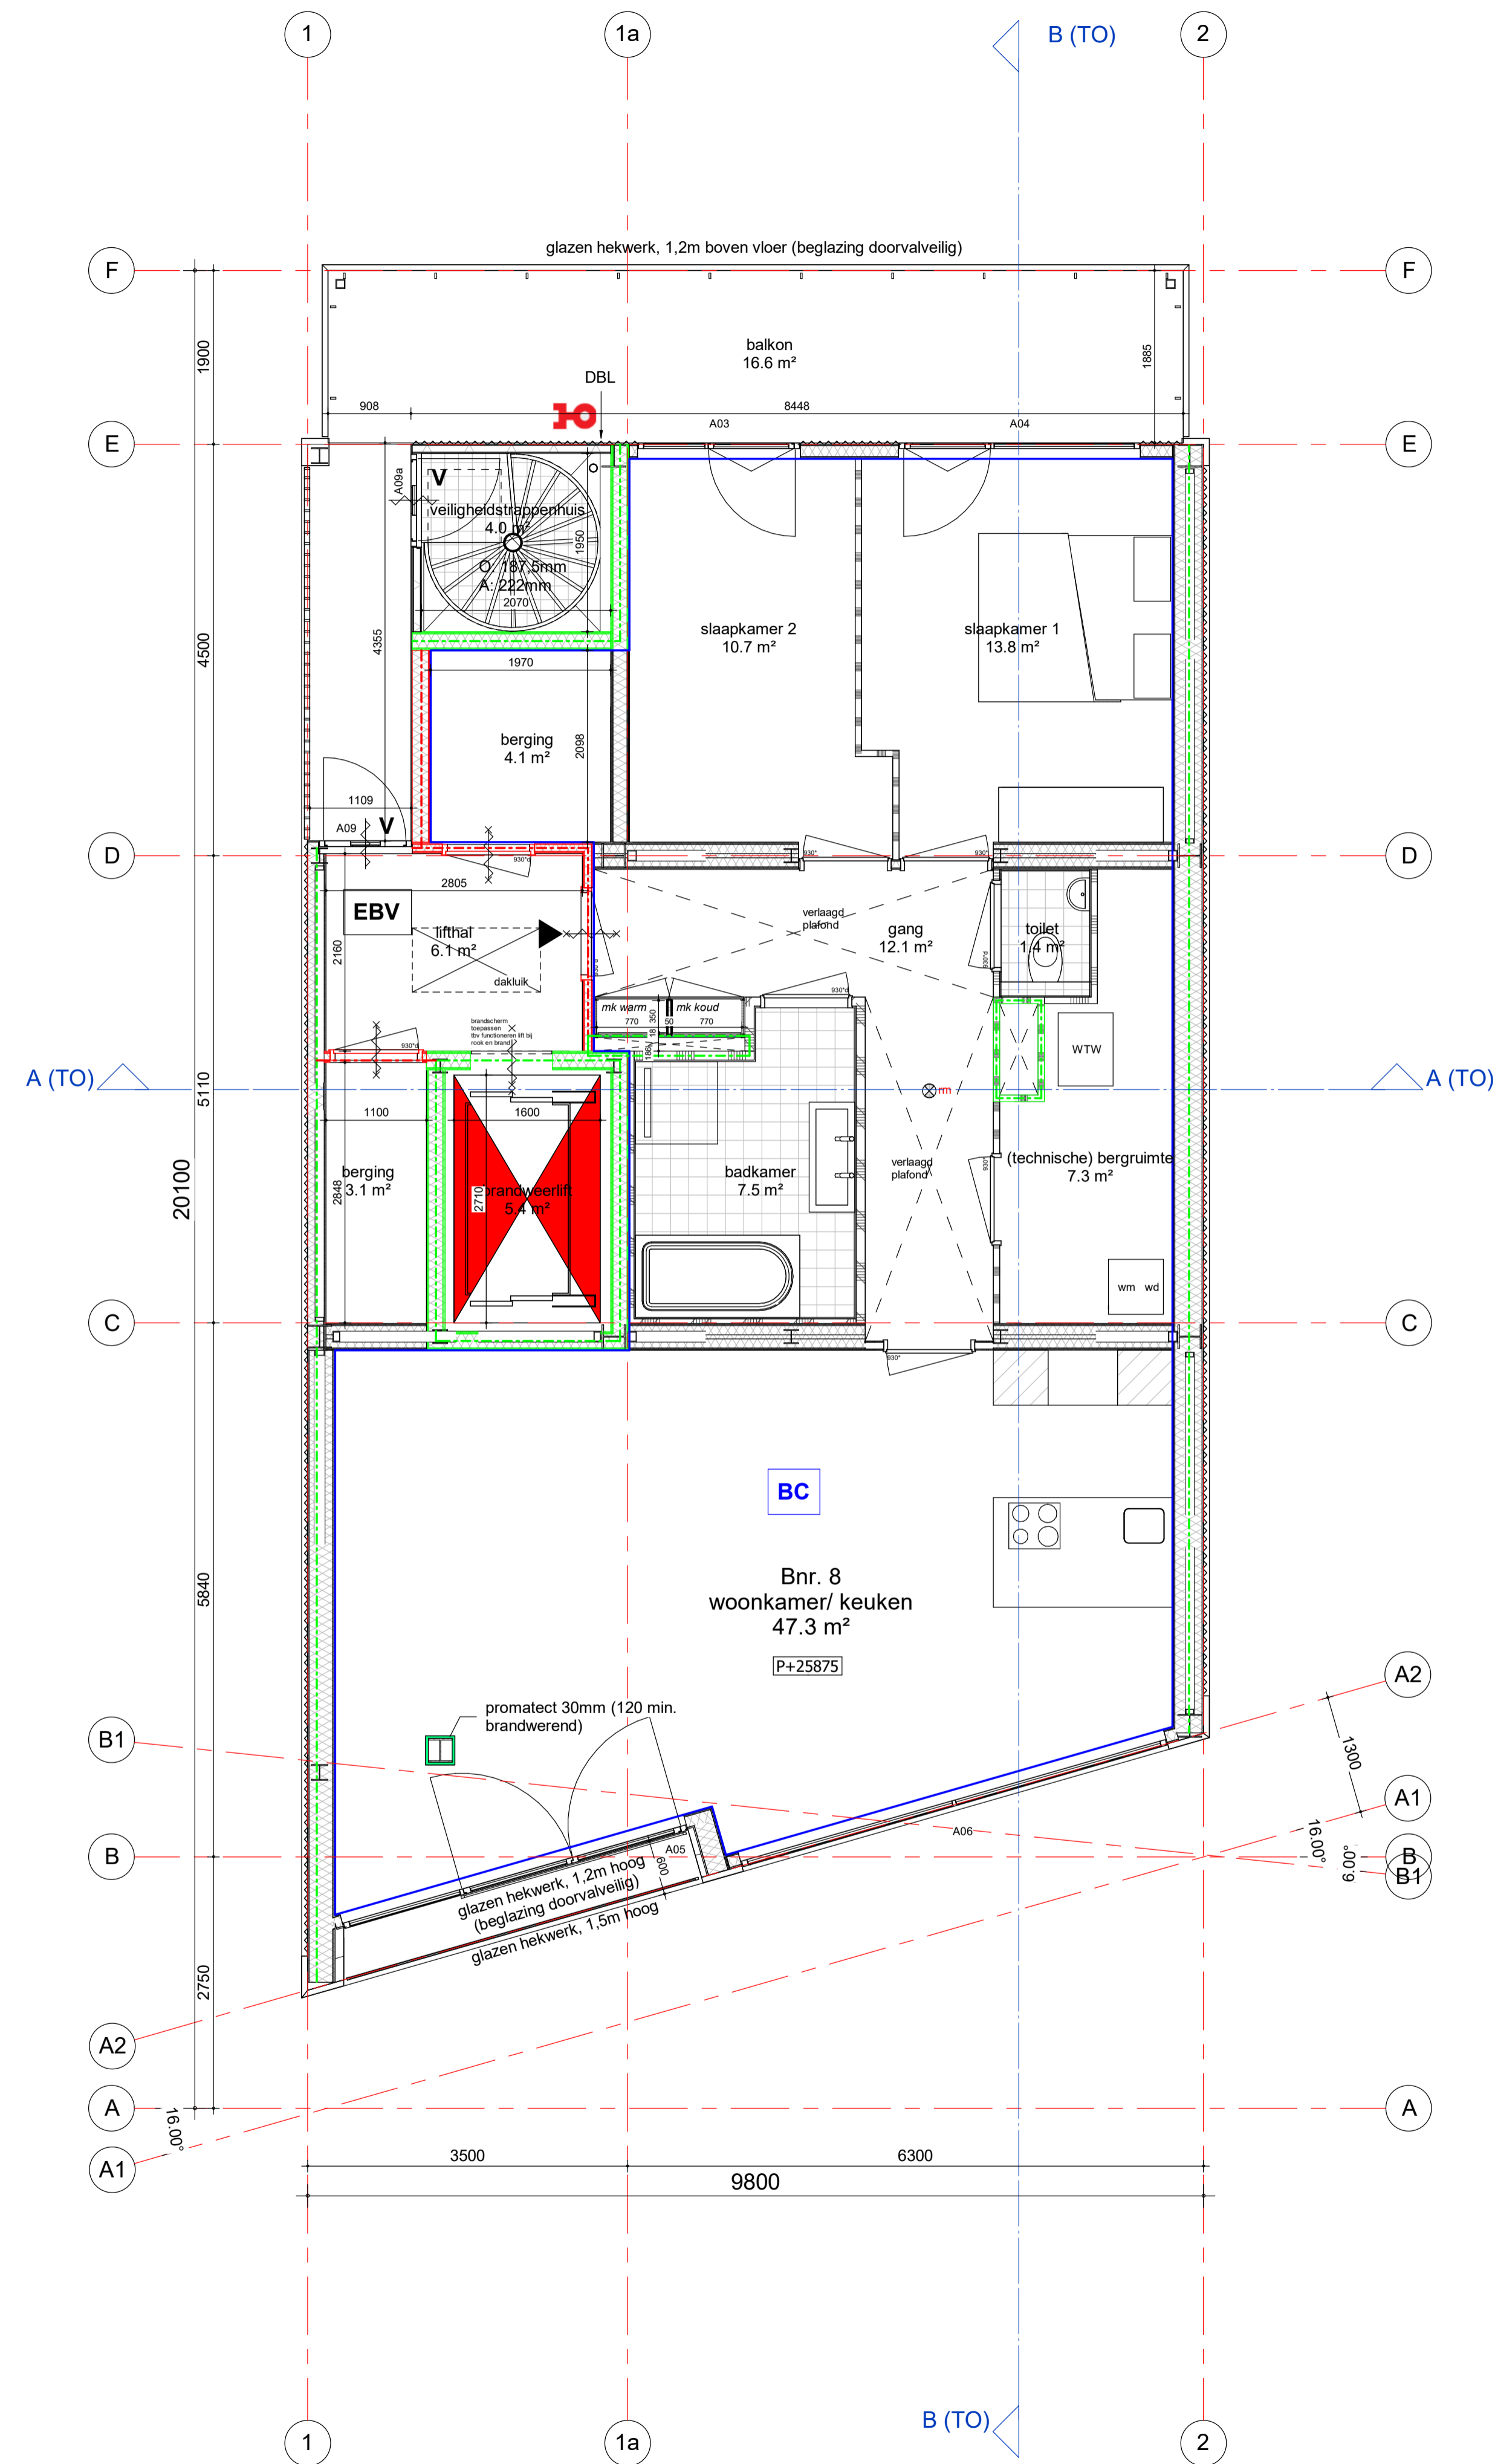


tekening
TO20108
 8e verdieping
 algemeen

projectarchitect	schaal
projectcoördinator	1:50
	formaat
	A1
	getekend
	22-12-2020
	fase
	Technisch
	Ontwerp

project
Kleine Admiraal
 Rotterdam
 2015007

opdrachtgever
 Mahler / DURF

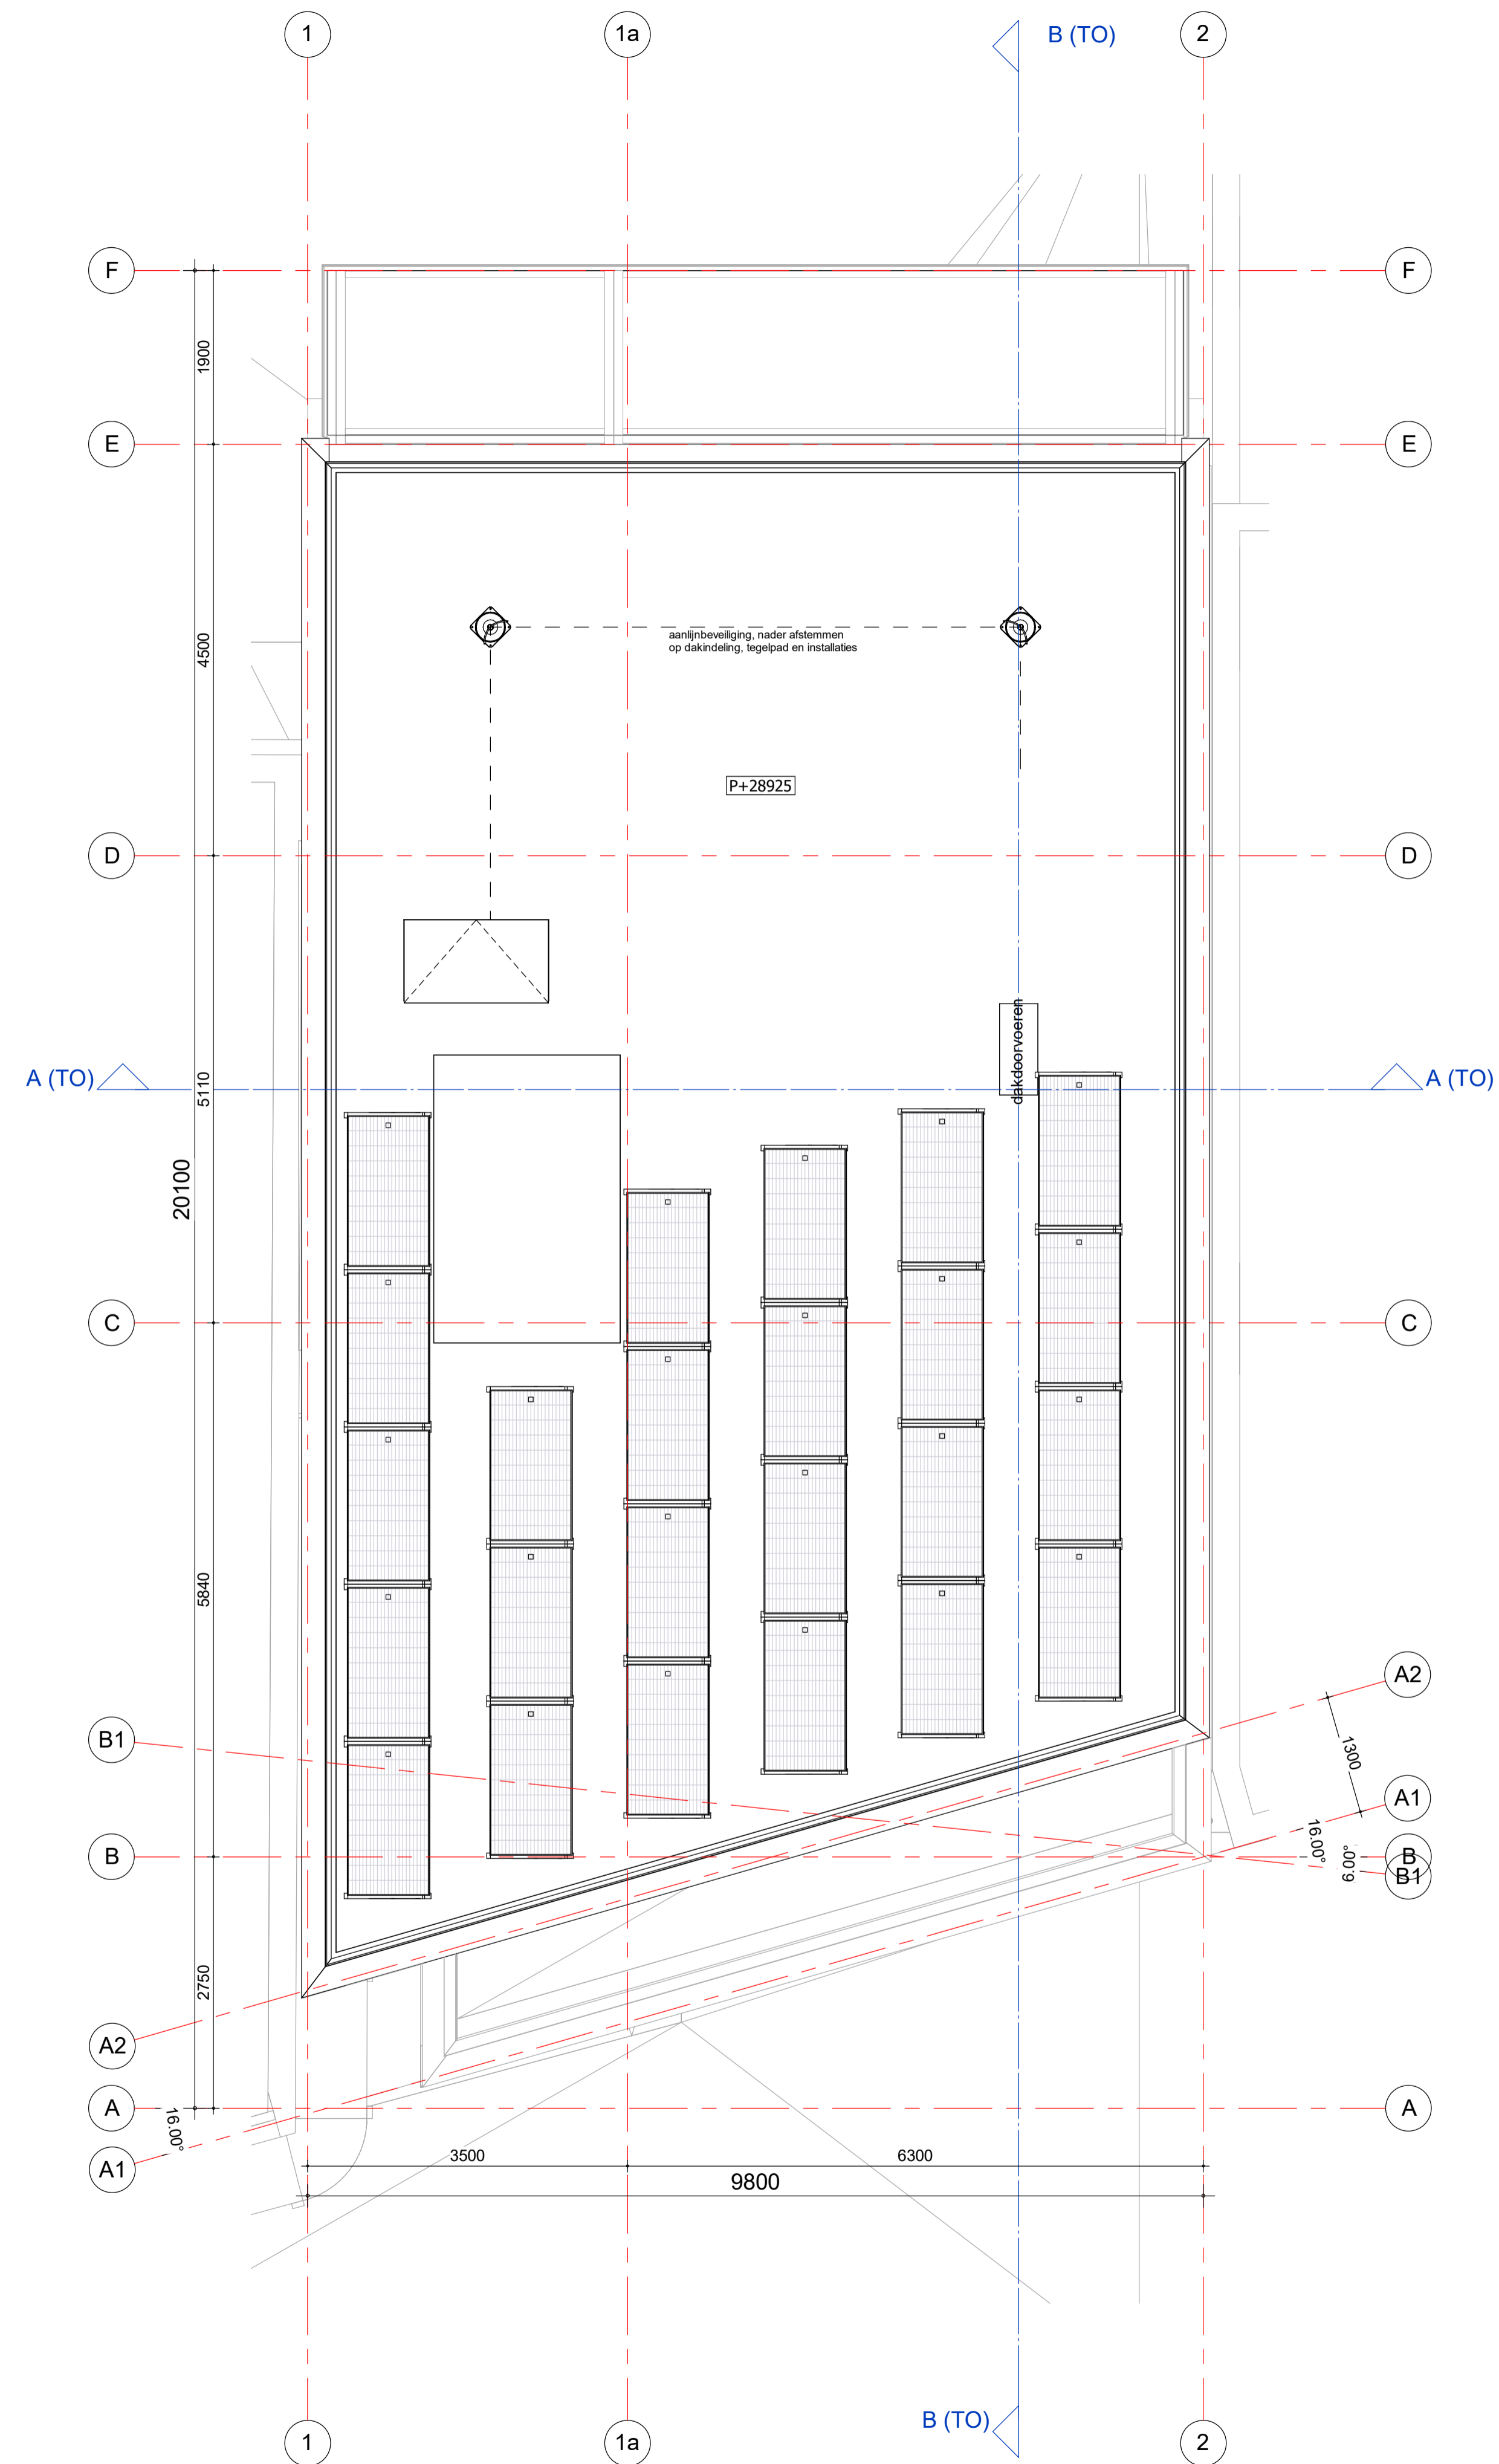

tekening
TO20109
 dakverdieping
 algemeen

projectarchitect	schaal
projectcoördinator	1:50
	formaat
	A1
	getekend
	22-12-2020
	fase
	Technisch
	Ontwerp

project
Kleine Admiraal
 Rotterdam
 2015007

opdrachtgever
 Mahler / DURF