



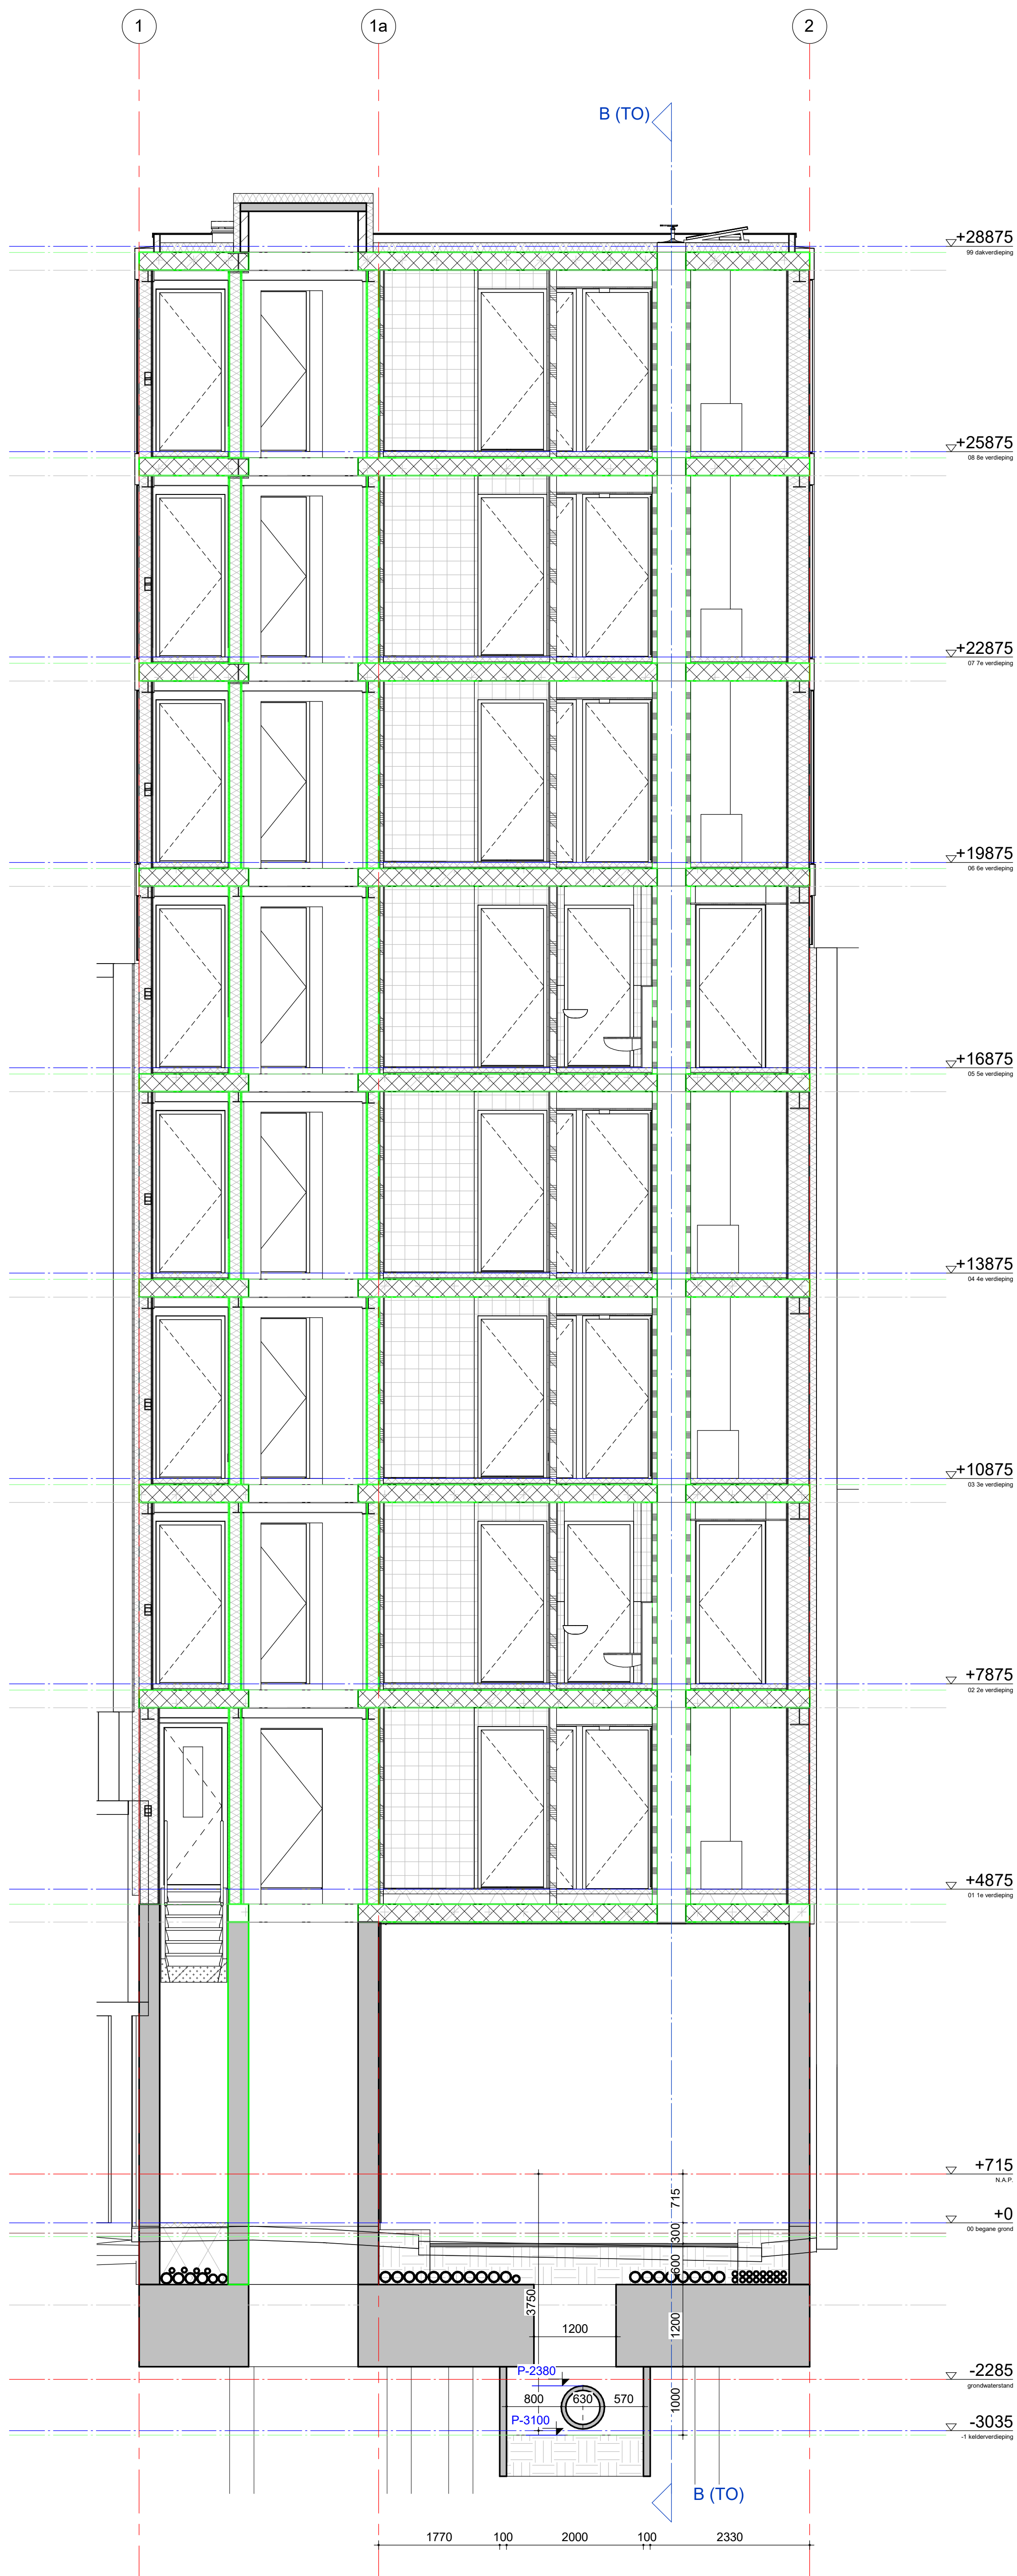

doorsnede A

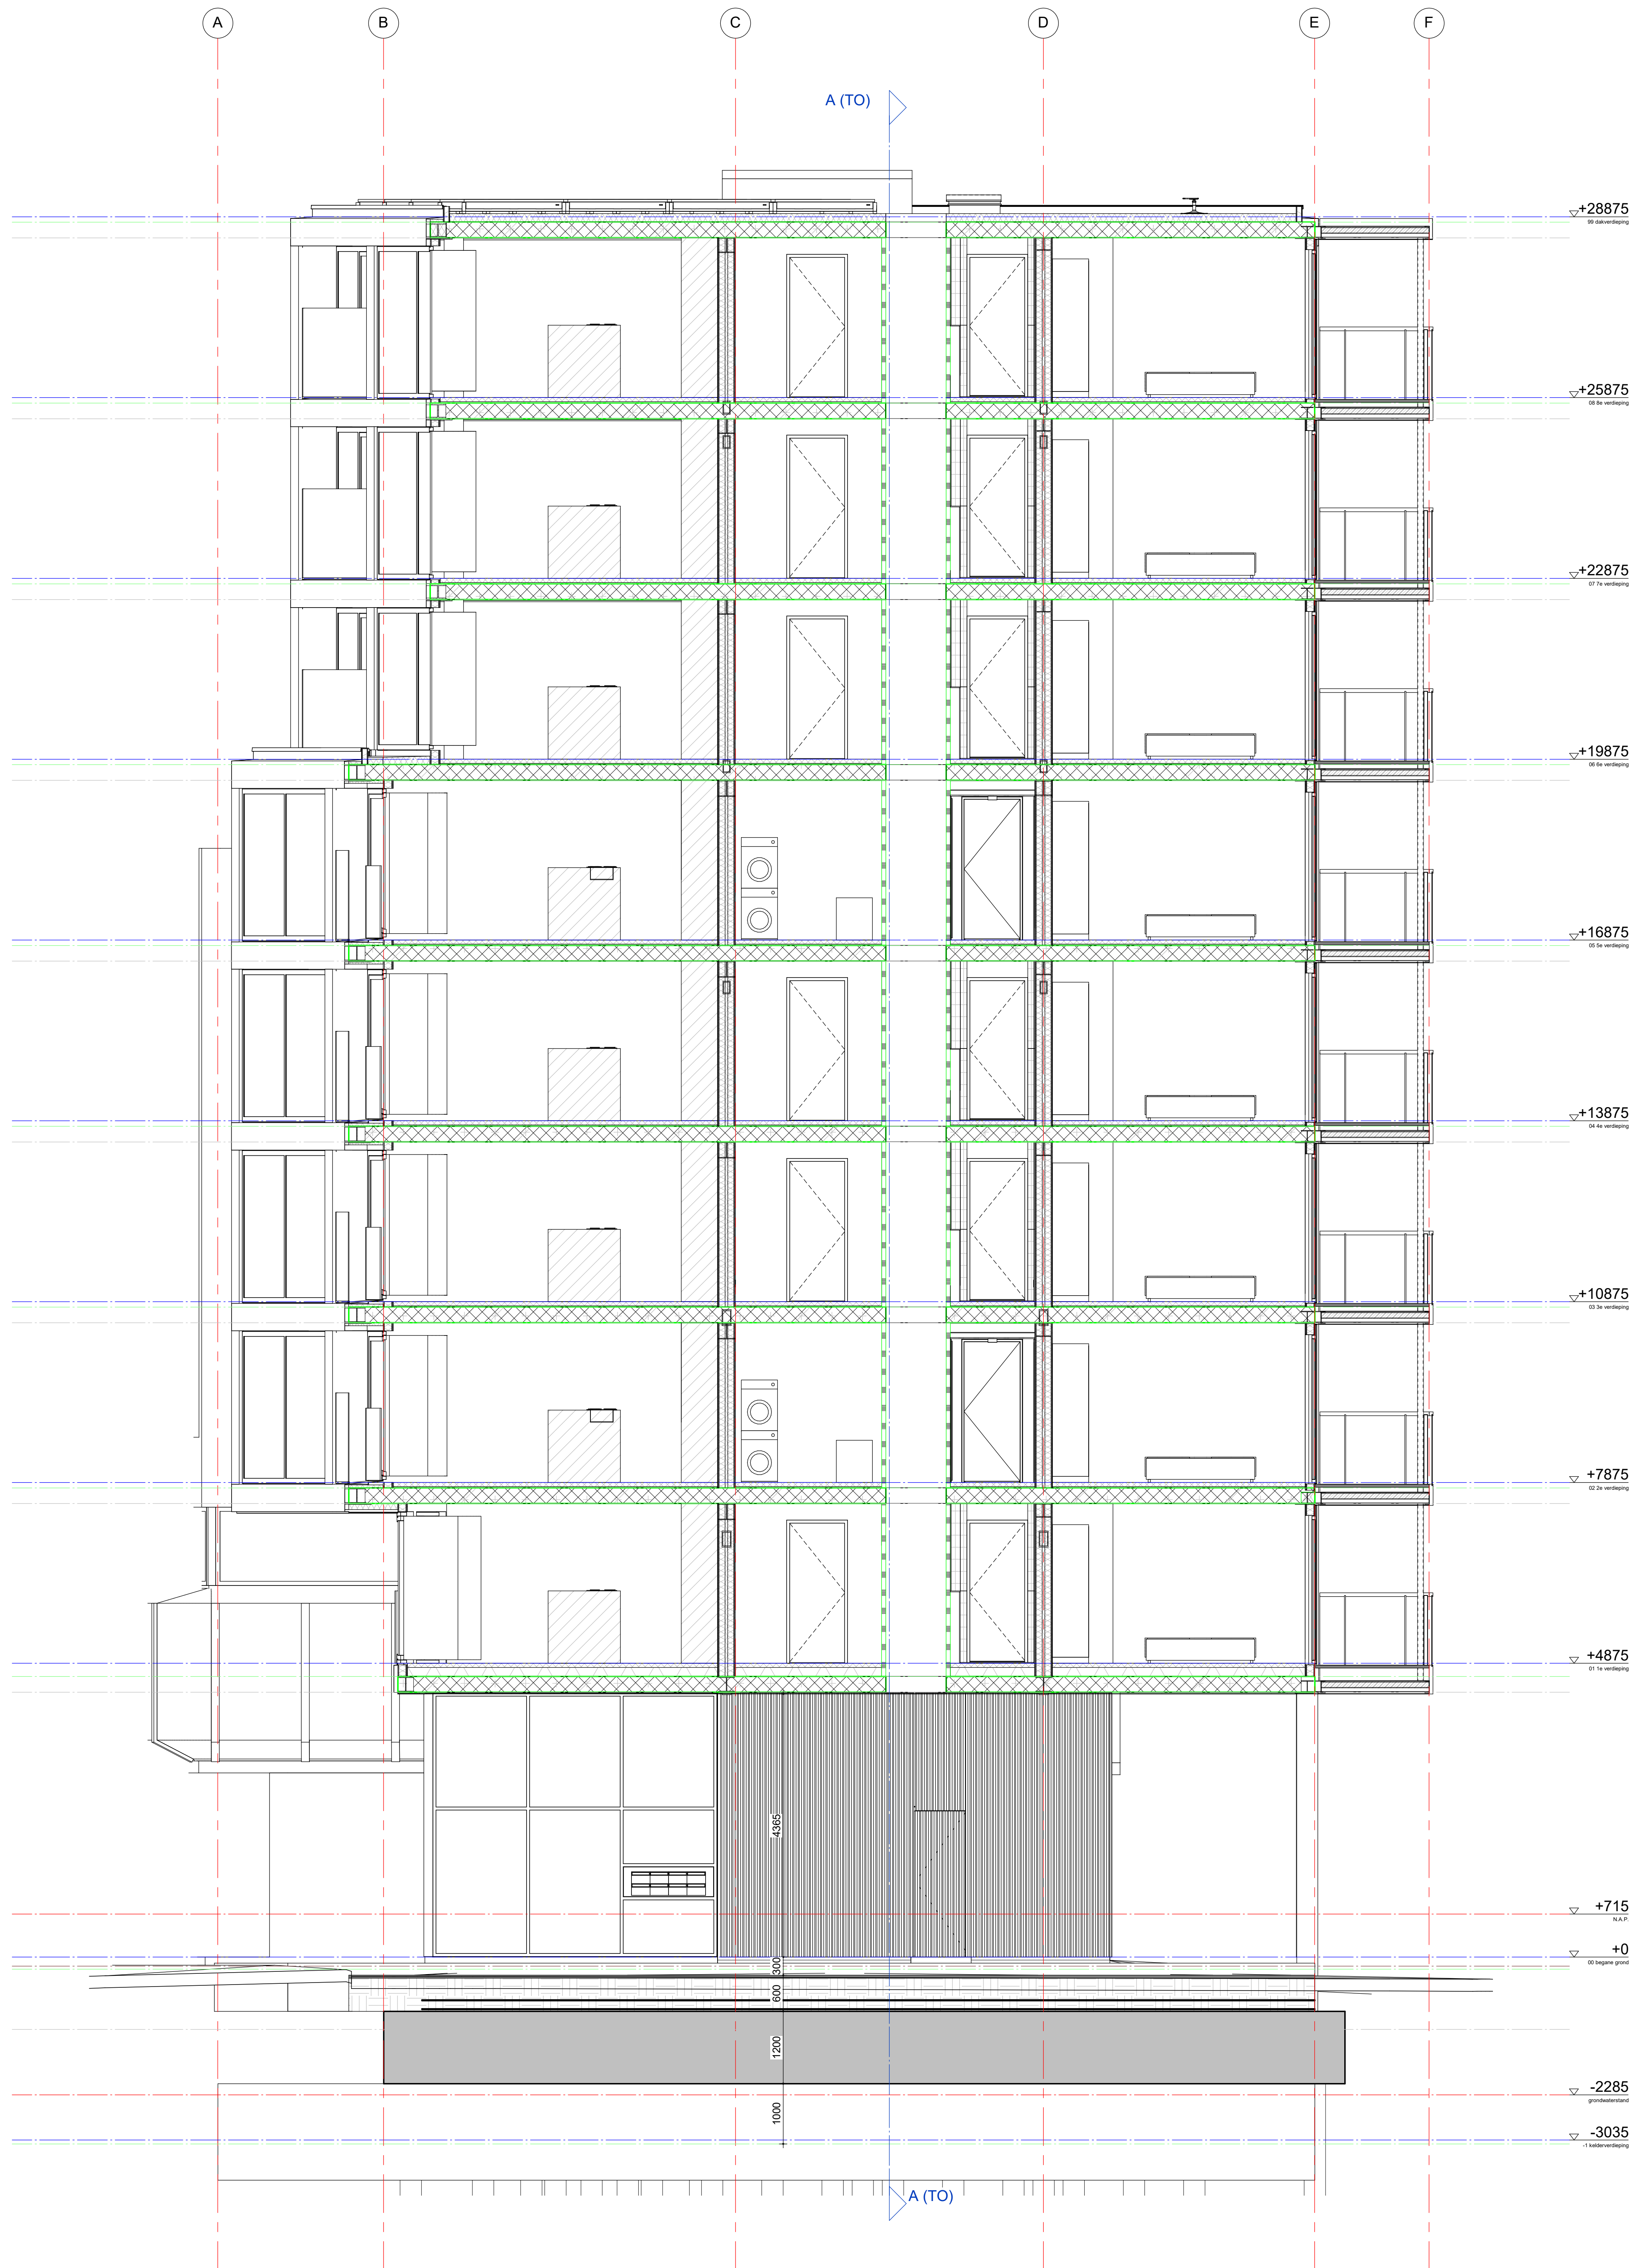

doorsnede B

tekening

**TO20300**  
doorsnede A, B  
algemeen

projectarchitect

projectcoördinator

opdrachtgever

Mahler / DUF

project

**Kleine Admiraal**  
Rotterdam  
2015007

opdrachtgever

Mahler / DUF

**GROOSMAN**  
ARCHITECTEN

© Groosman Architecten 2015. Alle rechten voorbehouden.