




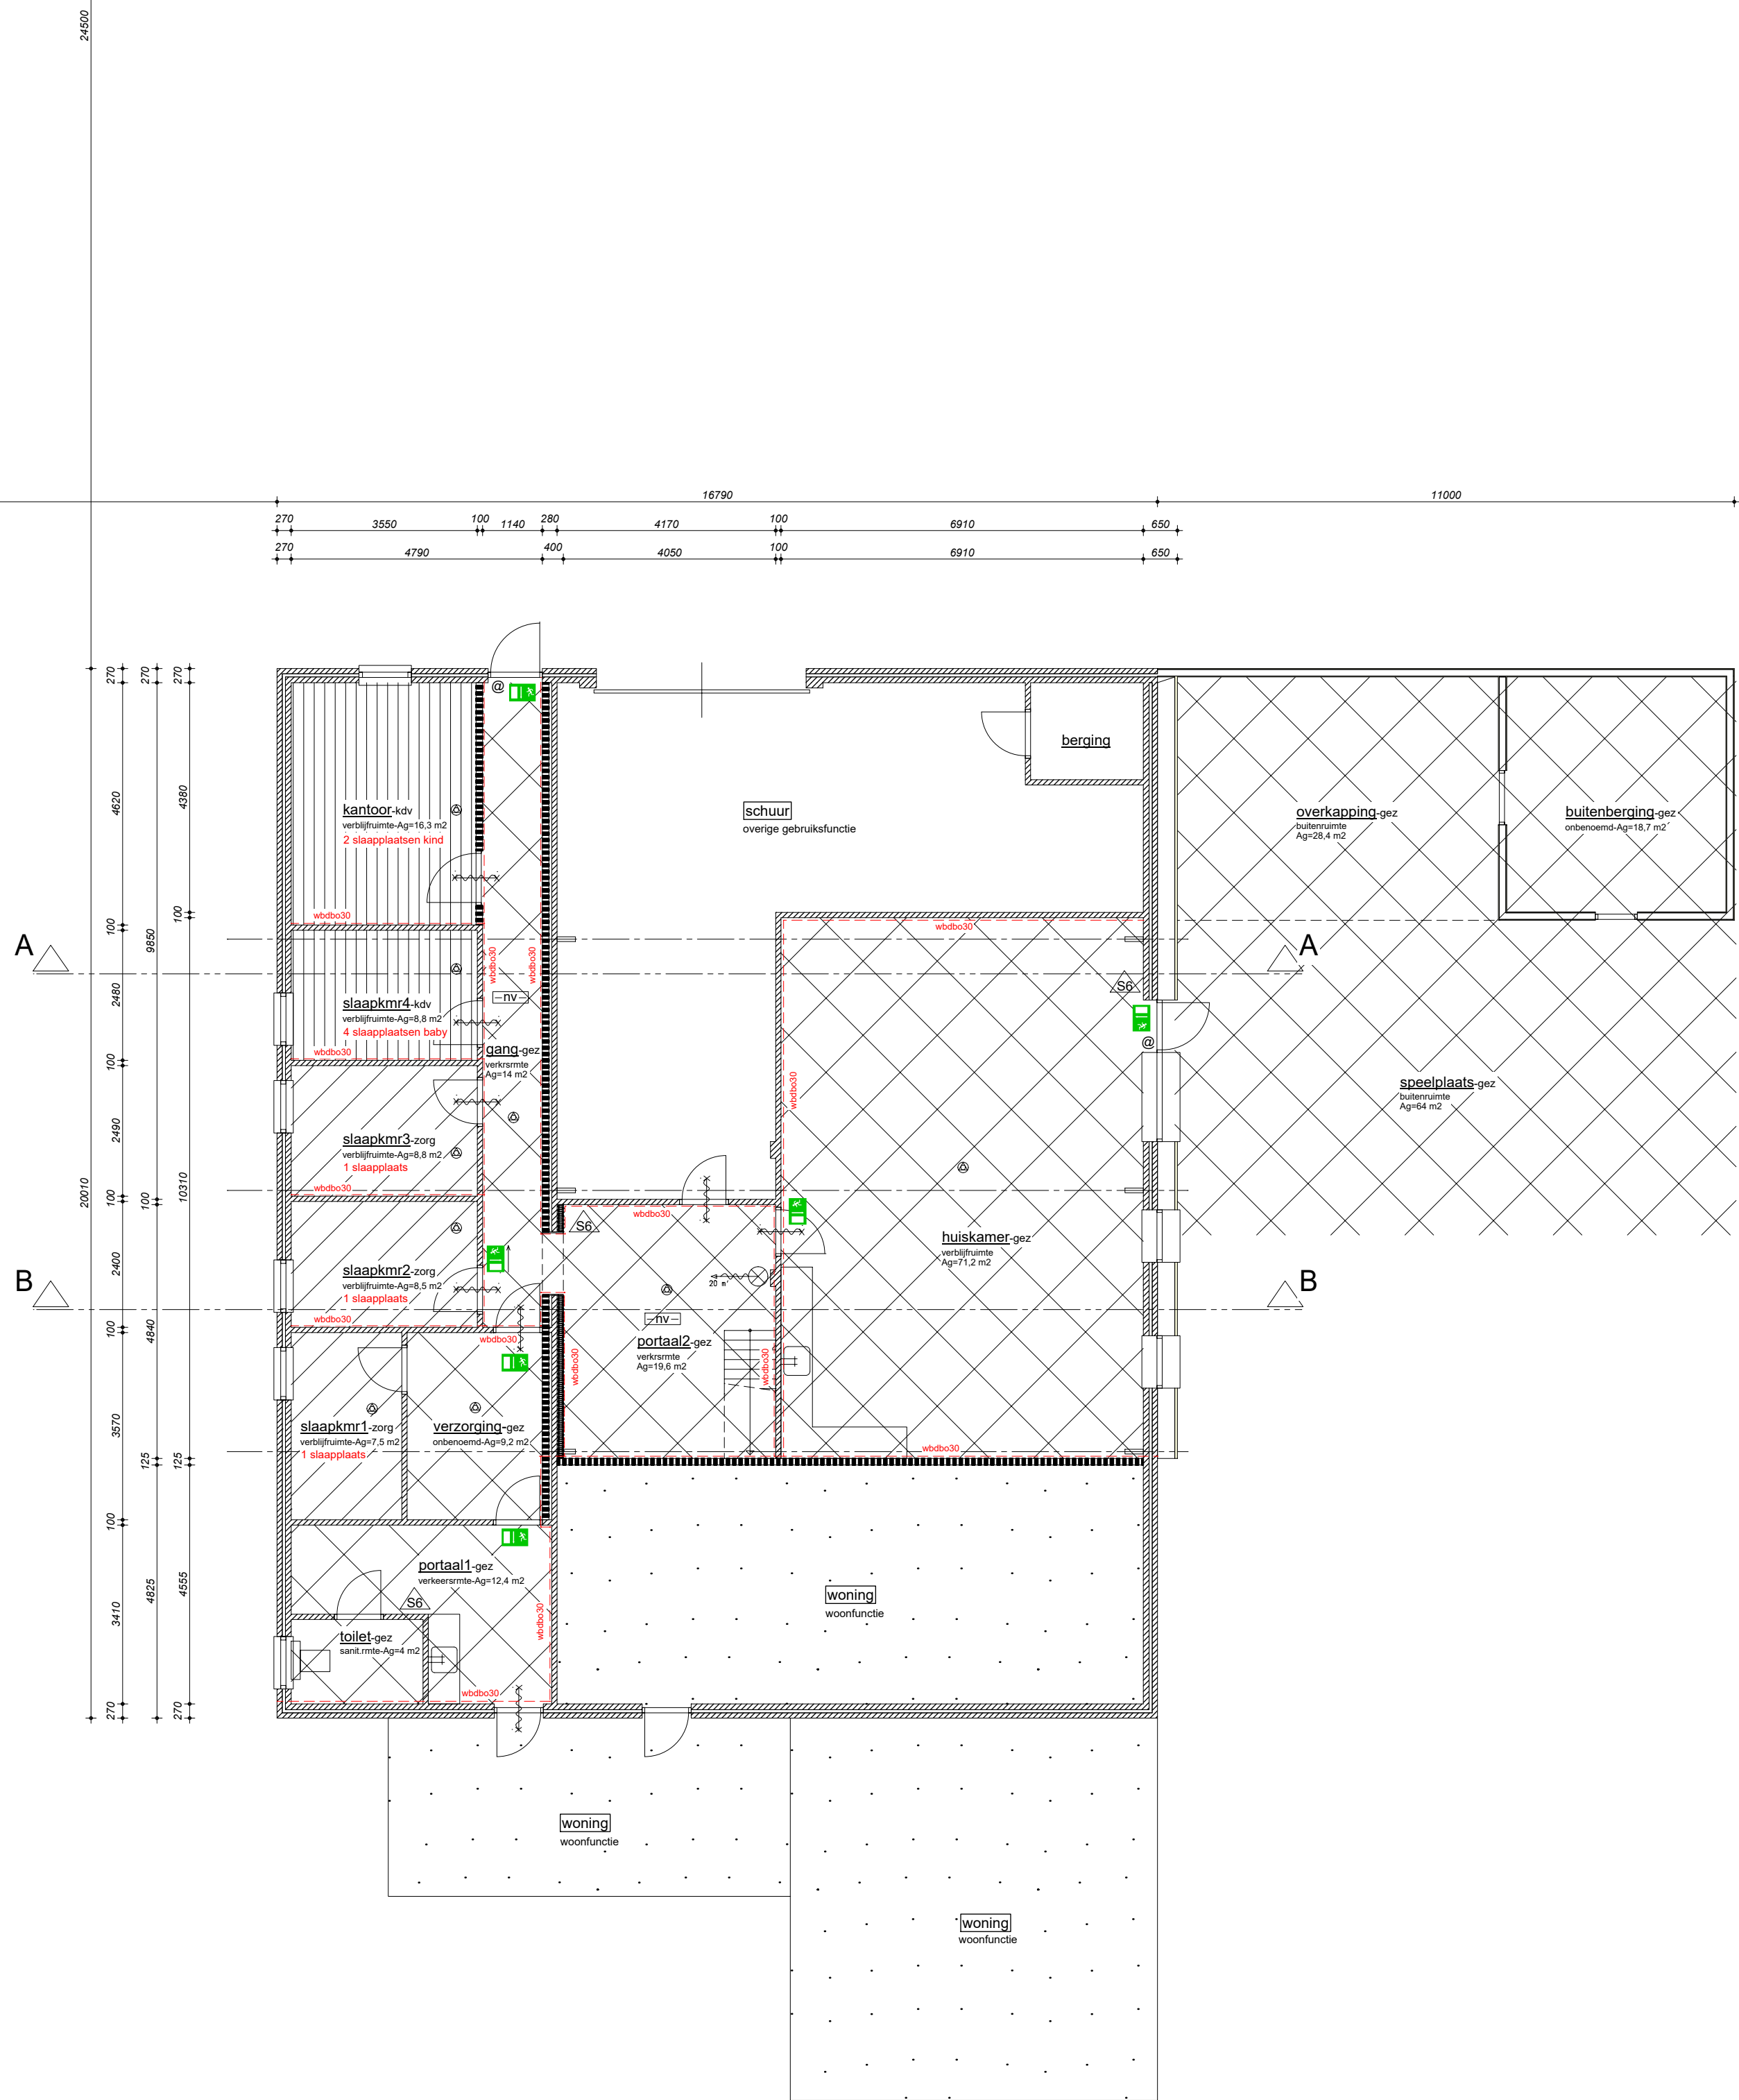

PLATTEGROND BEGANEGROND

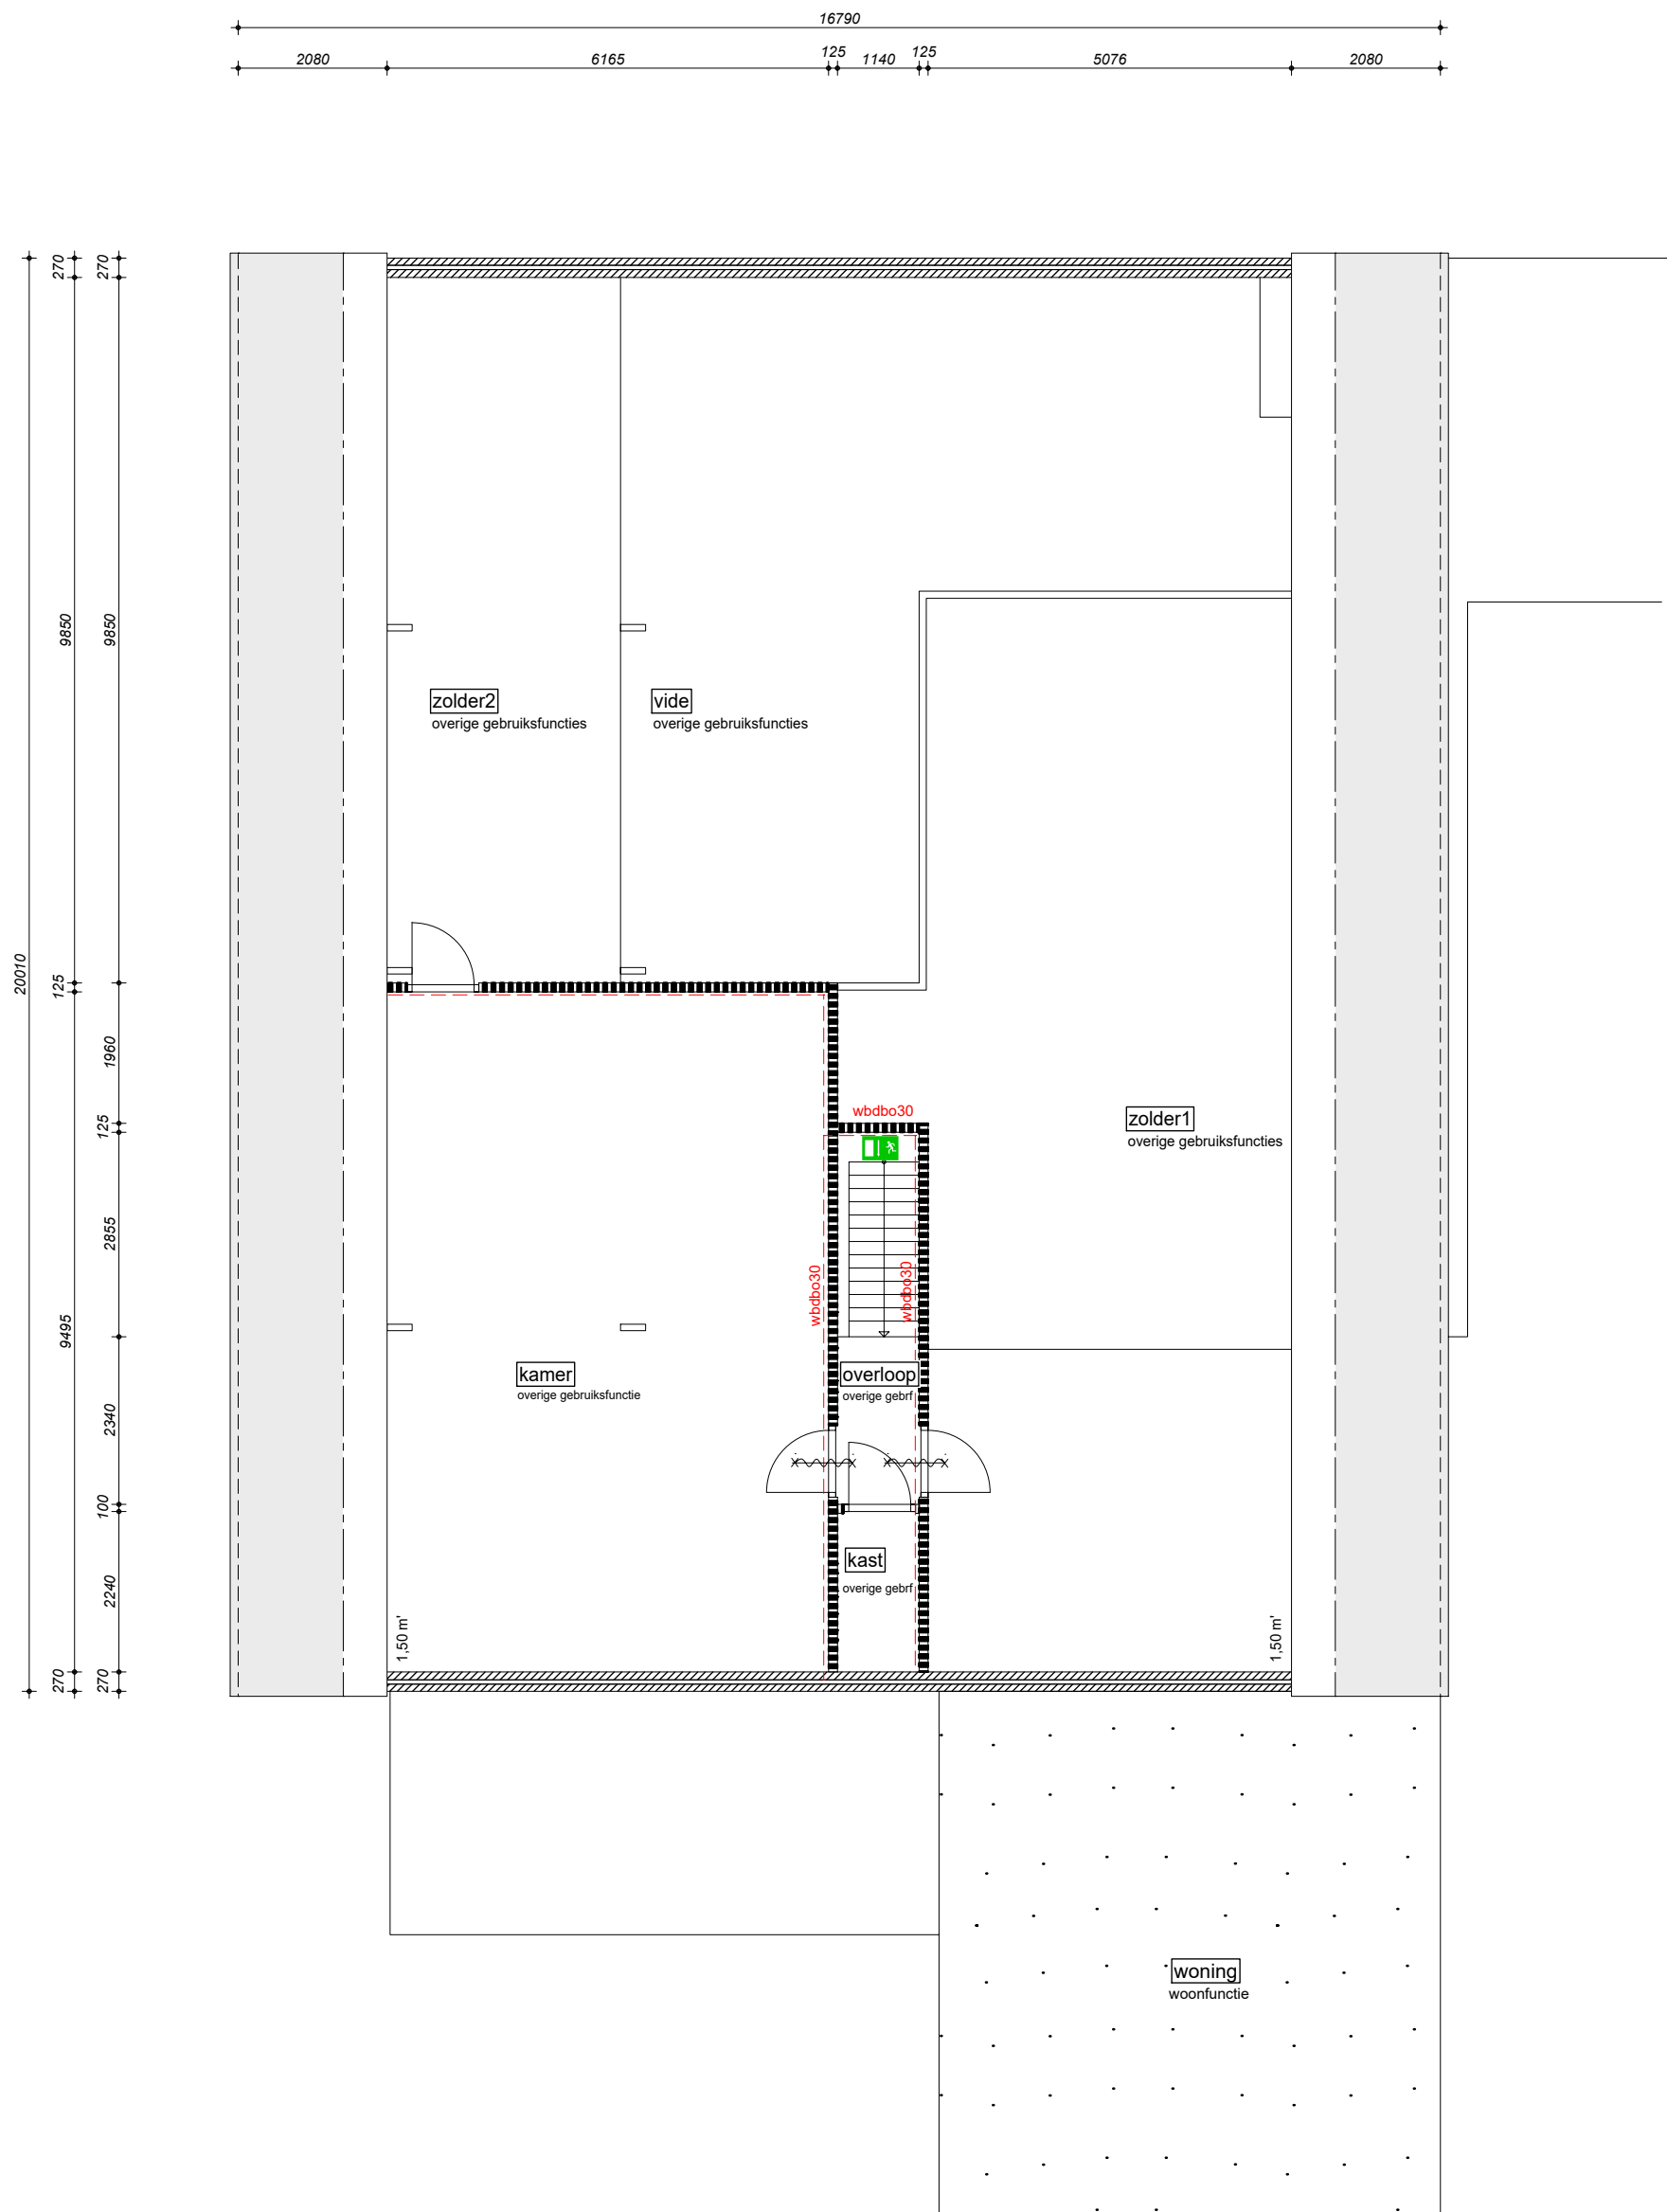

PLATTEGROND VERDIEPING

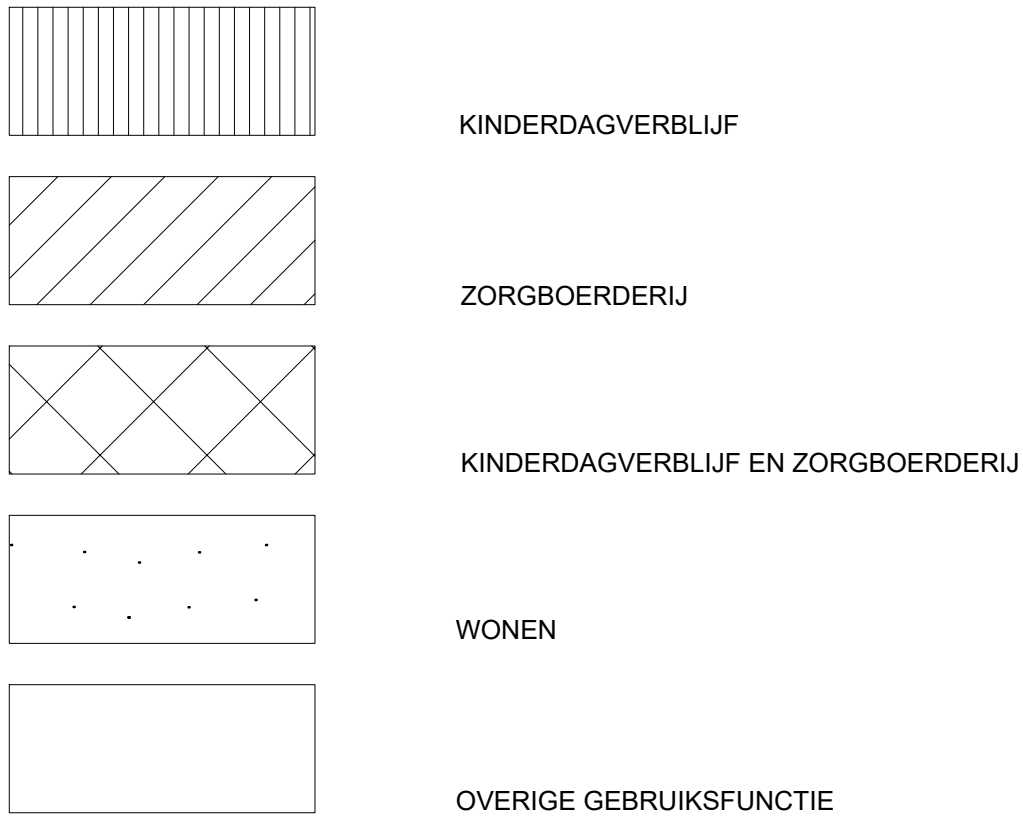

W A L P O T
B O U W C O N S U L T

kuipersdreef 32
4691 ls tholen
tel: 06-22175731
e-mail: leo@walpotbouwconsult.nl
website: www.walpotbouwconsult.nl

project kinderopvang 'Den Oesterdam', Ceresweg 6, Tholen			
opdrachtgever kinderopvang Den Oesterdam Ceresweg 6 4691 RP THOLEN		ontwerper FUNCTIONS - GEBRUIK	bestuurder D4b
publicatiedatum 30-12-2020			
invaluedatum 20-01-2021		bladnummer A1	blatengrootte 1:100