


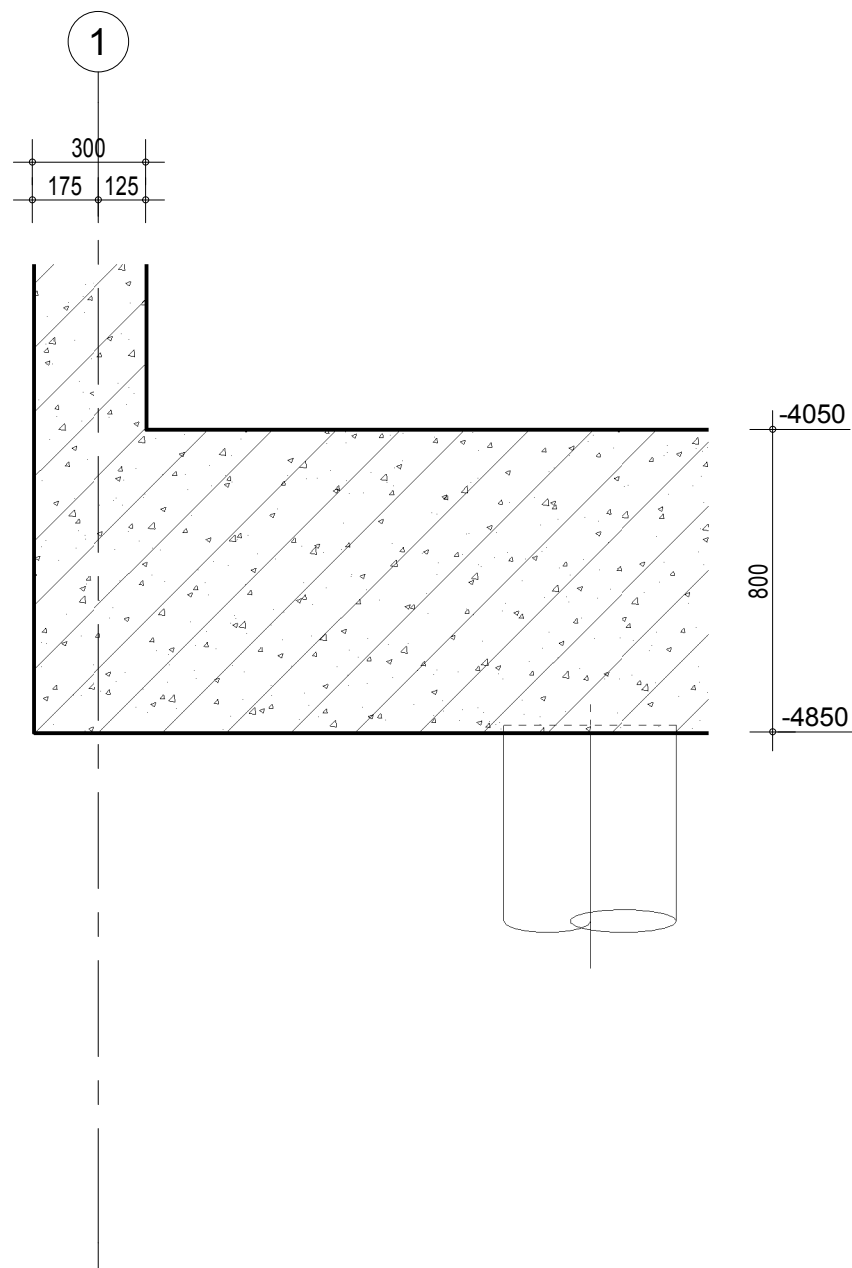

Project:

Nieuwbouw Coolsingel 75 te Rotterdam

56 huur-, 58 koopappartementen, commerciële ruimten en parkeerkelder

Onderdeel

Principe details

Datum

01-02-2019

Status

Definitief

Schaal

1:20

Detail

A
B
C
D
E
F


Constructeur



Modelleur



-1.01

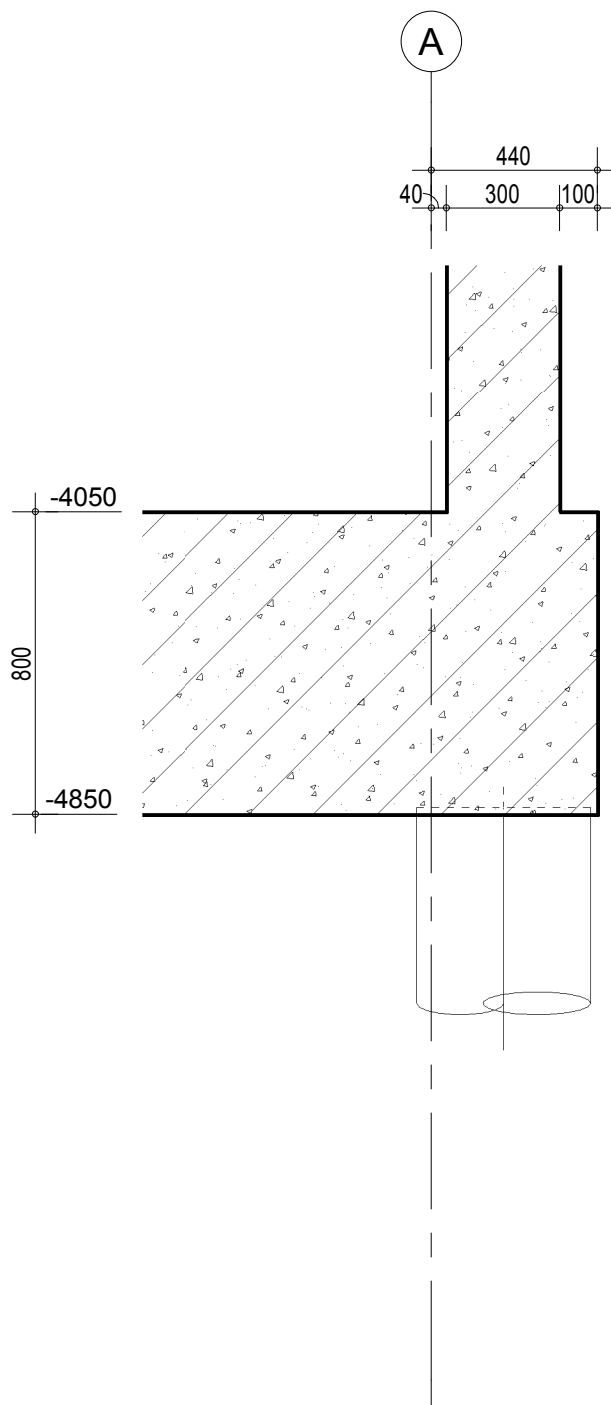

Project:

Nieuwbouw Coolsingel 75 te Rotterdam

56 huur-, 58 koopappartementen, commerciële ruimten en parkeerkelder

Onderdeel

Principe details

Datum
01-02-2019

Status

Definitief

Schaal

1:20

Detail

A
B
C
D
E
F


Constructeur



Modelleur



-1.02

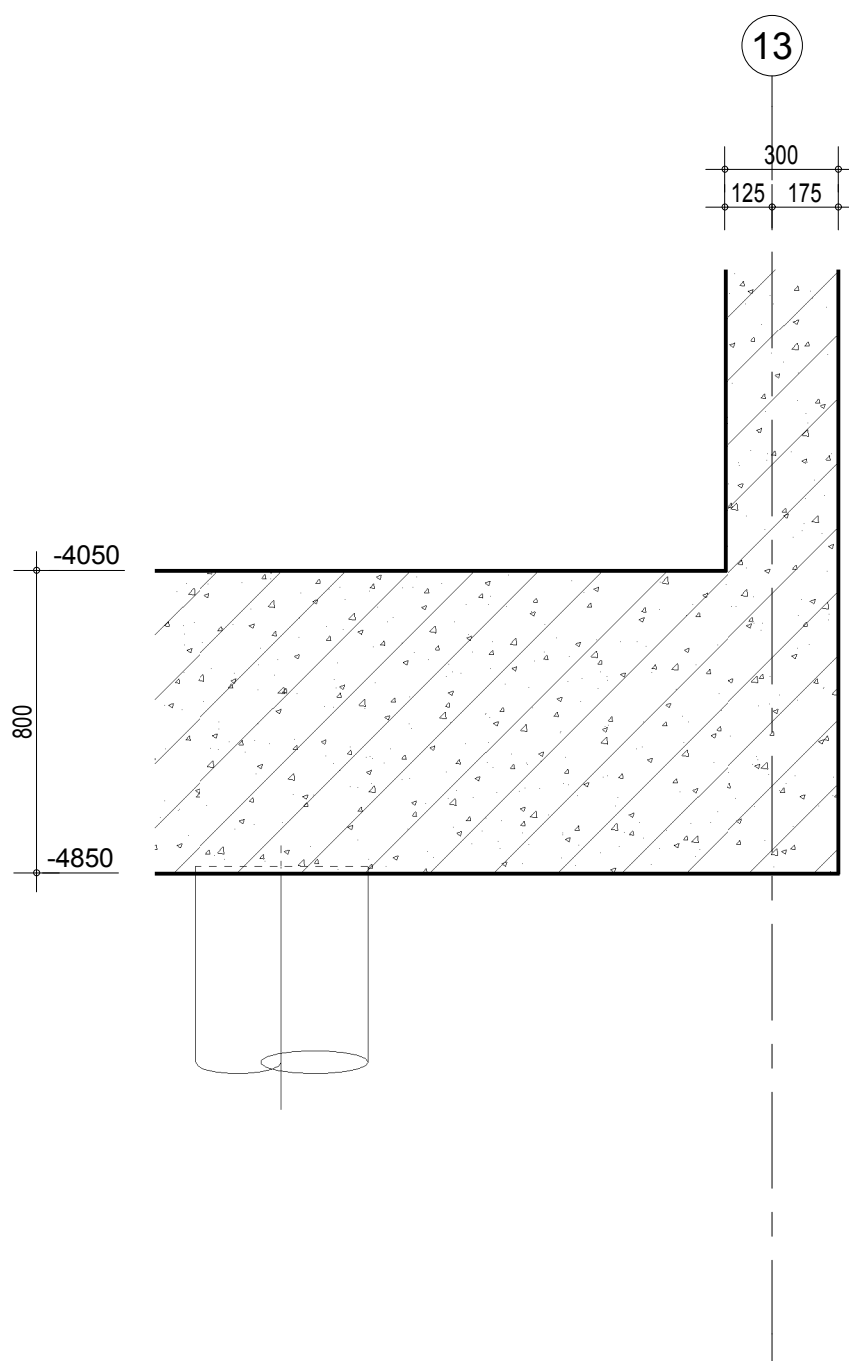

Project:

Nieuwbouw Coolsingel 75 te Rotterdam

56 huur-, 58 koopappartementen, commerciële ruimten en parkeerkelder

Onderdeel

Principe details

Datum

01-02-2019

Status

Definitief

Schaal

1:20

Detail


Constructeur



Modelleur



-1.03

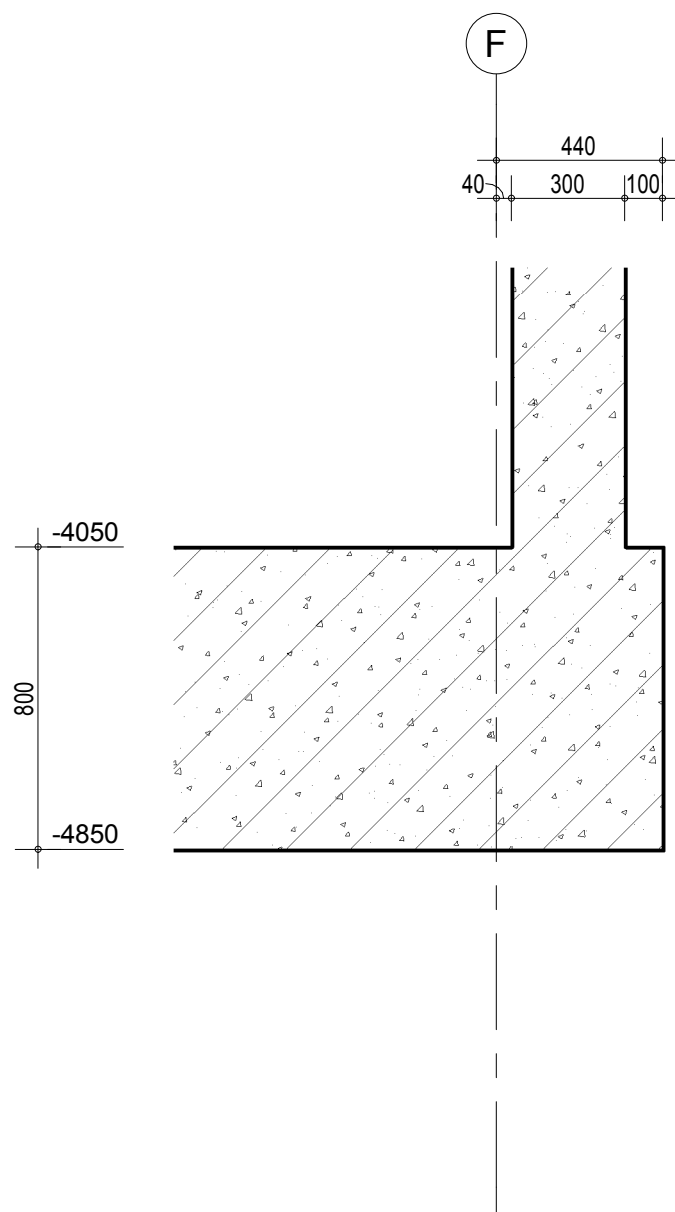

Project:

Nieuwbouw Coolsingel 75 te Rotterdam

56 huur-, 58 koopappartementen, commerciële ruimten en parkeerkelder

Onderdeel

Principe details

Datum

01-02-2019

Status

Definitief

Schaal

1:20

Detail


Constructeur



Modelleur



-1.04

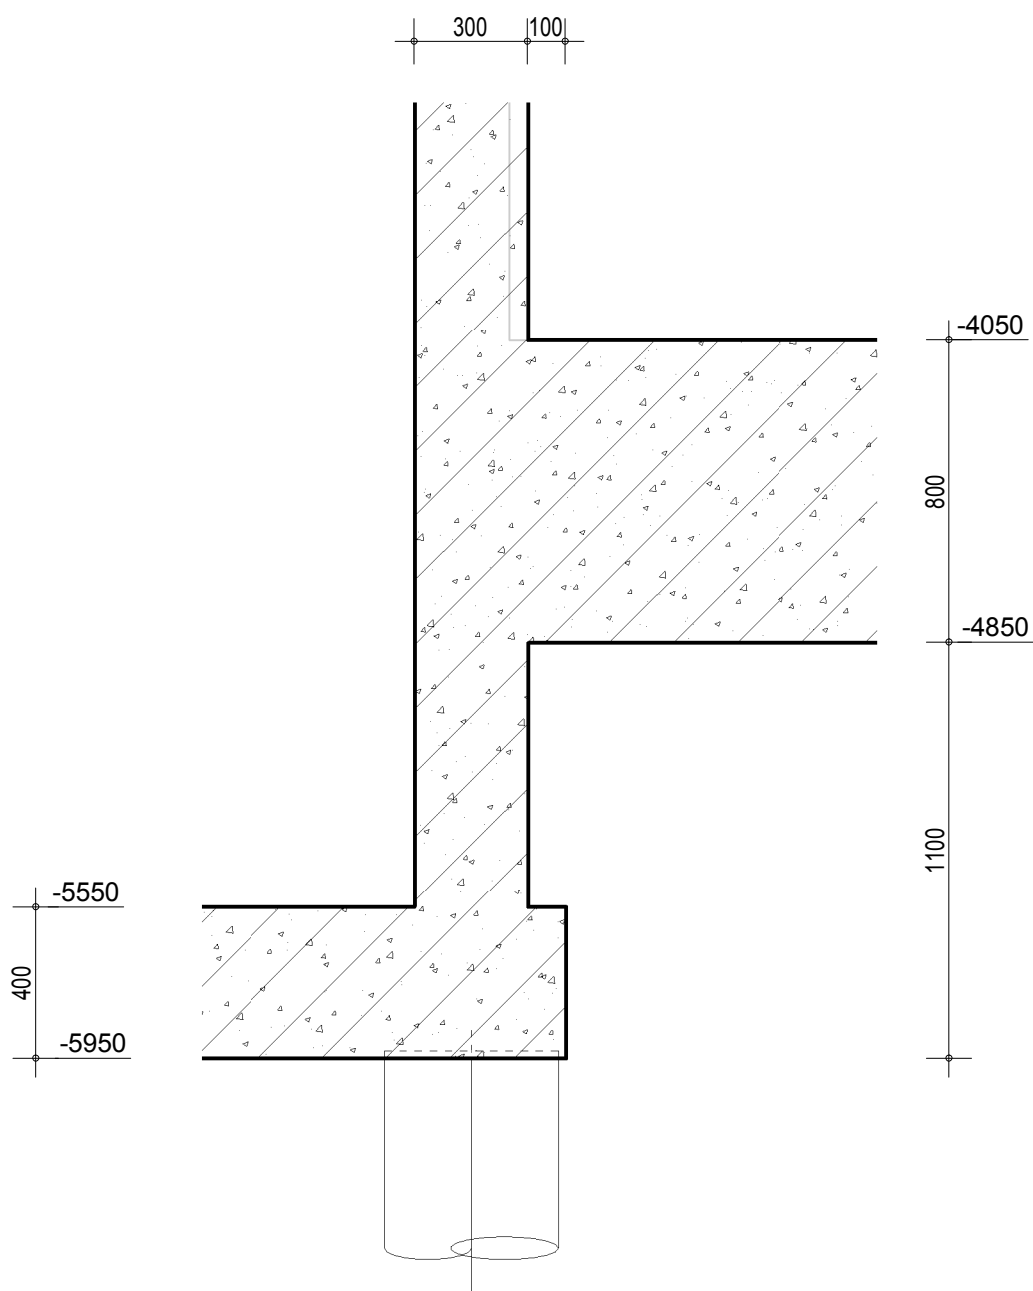

Project:

Nieuwbouw Coolsingel 75 te Rotterdam

56 huur-, 58 koopappartementen, commerciële ruimten en parkeerkelder

Onderdeel

Principe details

Datum

01-02-2019

Status

Definitief

Schaal

1:20

Detail

A
B
C
D
E
F


Constructeur



Modelleur



-1.05

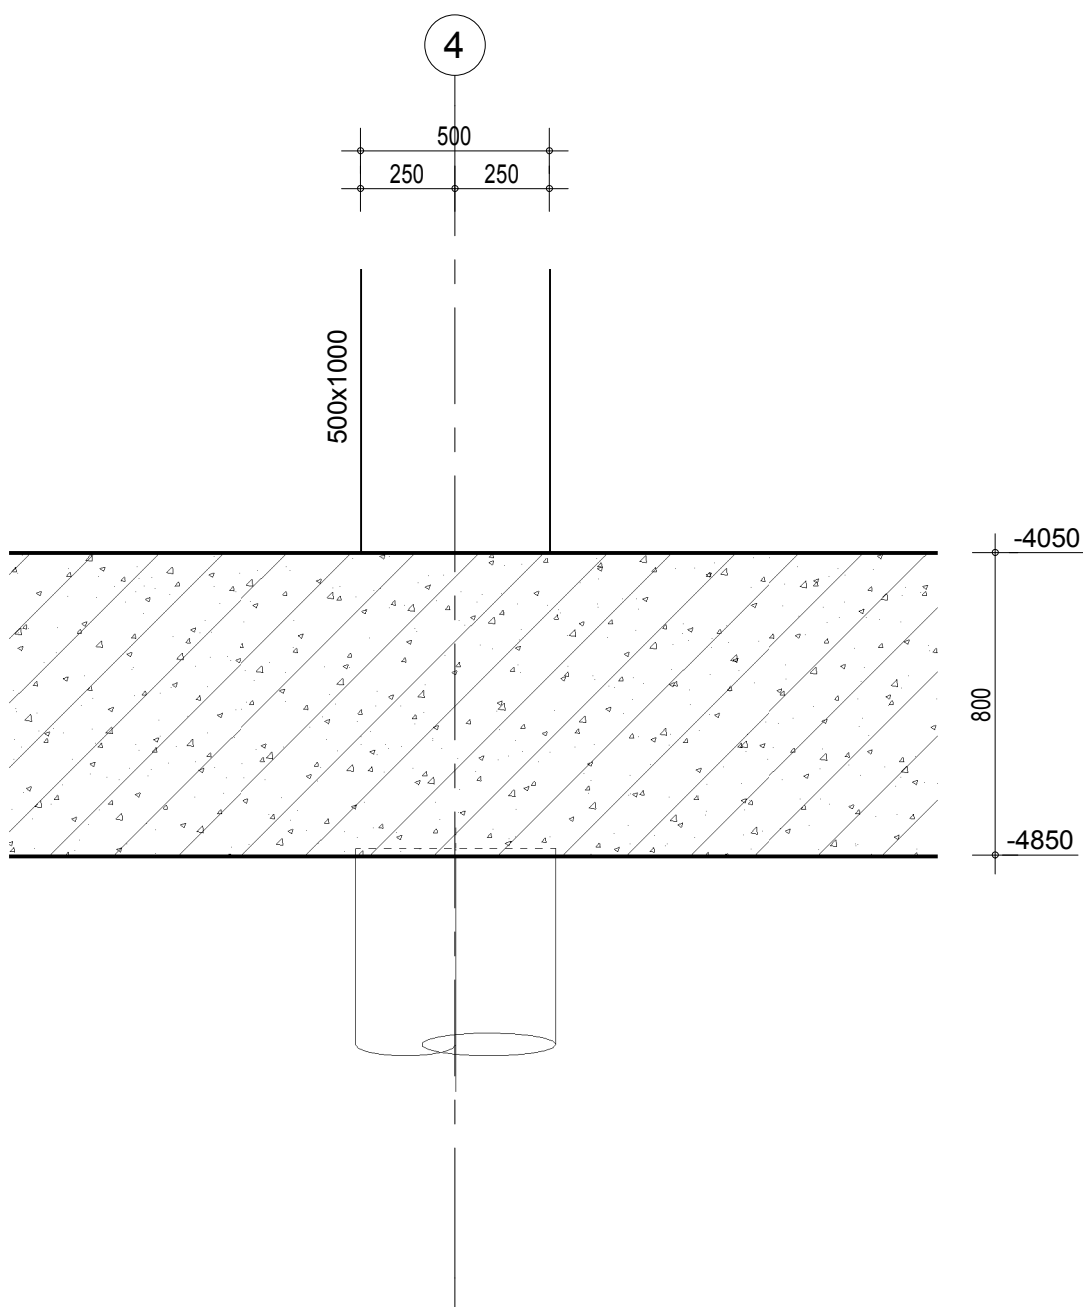

Project:

Nieuwbouw Coolsingel 75 te Rotterdam
56 huur-, 58 koopappartementen, commerciële ruimten en parkeerkelder

Onderdeel

Principe details

Datum

01-02-2019

Status

Definitief

Schaal

1:20

Detail

A
B
C
D
E
F


Constructeur



Modelleur



-1.06

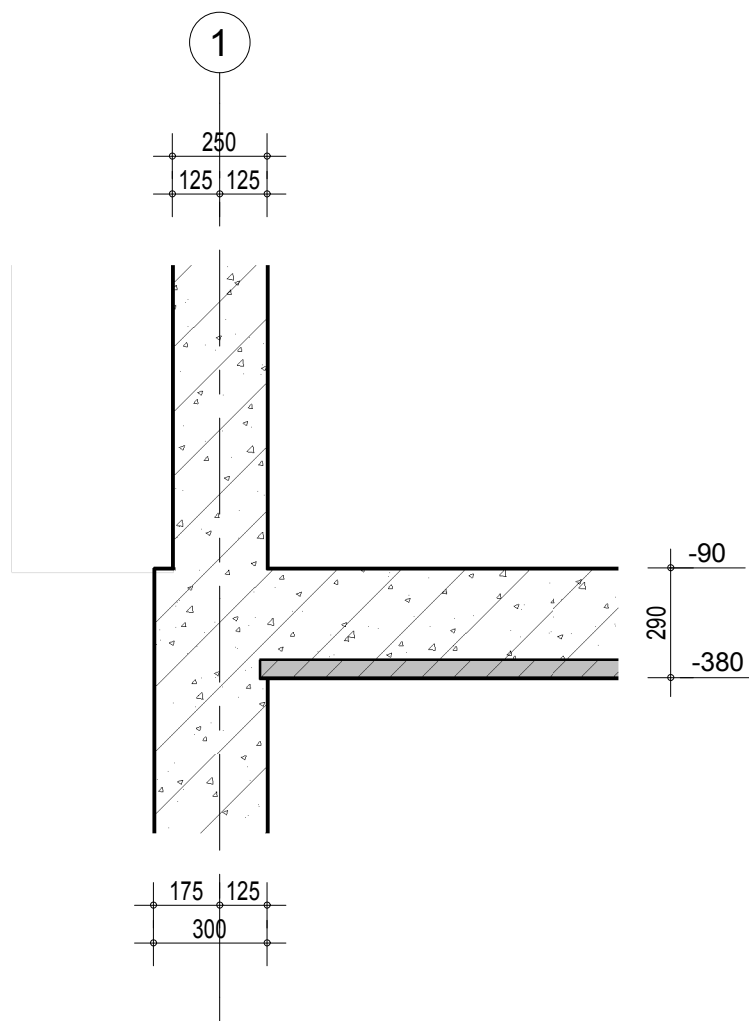

Project:

Nieuwbouw Coolsingel 75 te Rotterdam

56 huur-, 58 koopappartementen, commerciële ruimten en parkeerkelder

Onderdeel

Principe details

Datum

01-02-2019

Status

Definitief

Schaal

1:20

Detail


Constructeur



Modelleur



0.01

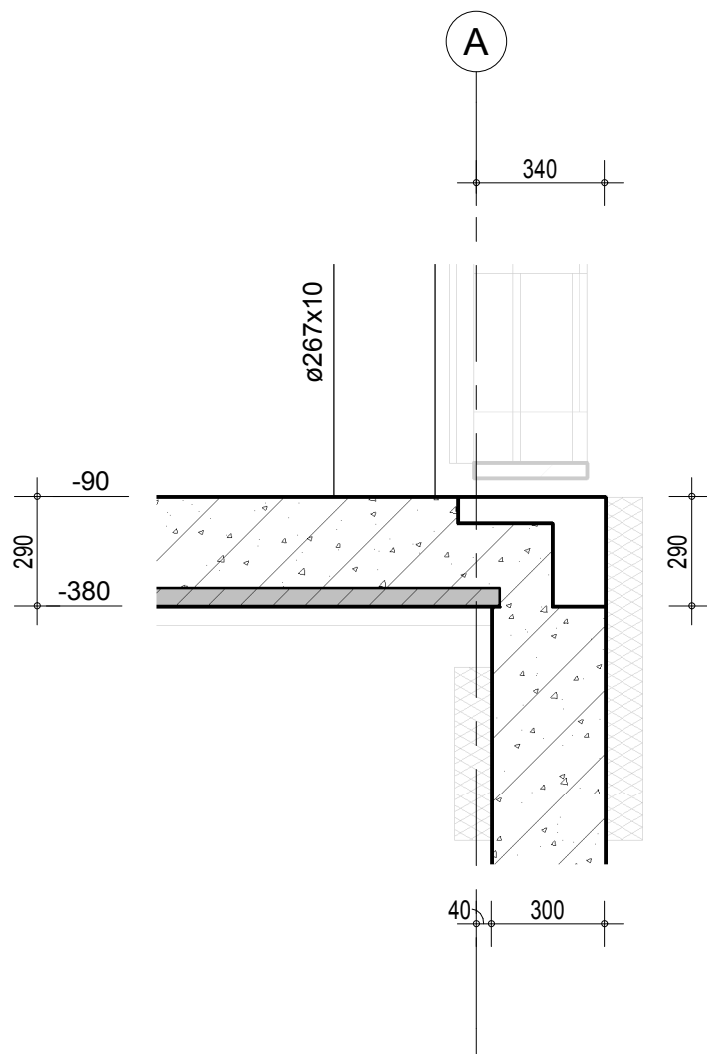

Project:

Nieuwbouw Coolsingel 75 te Rotterdam

56 huur-, 58 koopappartementen, commerciële ruimten en parkeerkelder

Onderdeel

Principe details

Datum

01-02-2019

Status

Definitief

Schaal

1:20

Detail

A
B
C
D
E
F


Constructeur



Modelleur



0.02

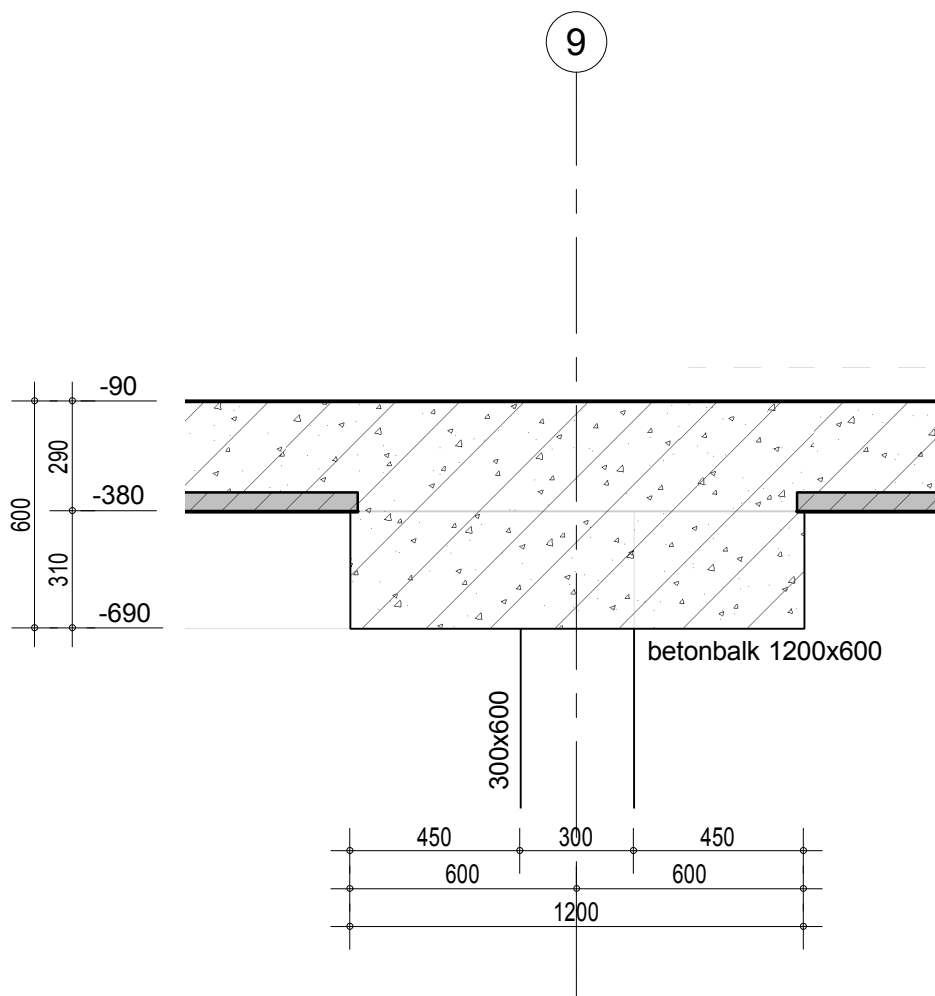

Project:

Nieuwbouw Coolsingel 75 te Rotterdam

56 huur-, 58 koopappartementen, commerciële ruimten en parkeerkelder

Onderdeel

Principe details

Datum

01-02-2019

Status

Definitief

Schaal

1:20

Detail

A
B
C
D
E
F


Constructeur

■■■■■■■■■■

Modelleur

■■■■■■■■■■

0.03

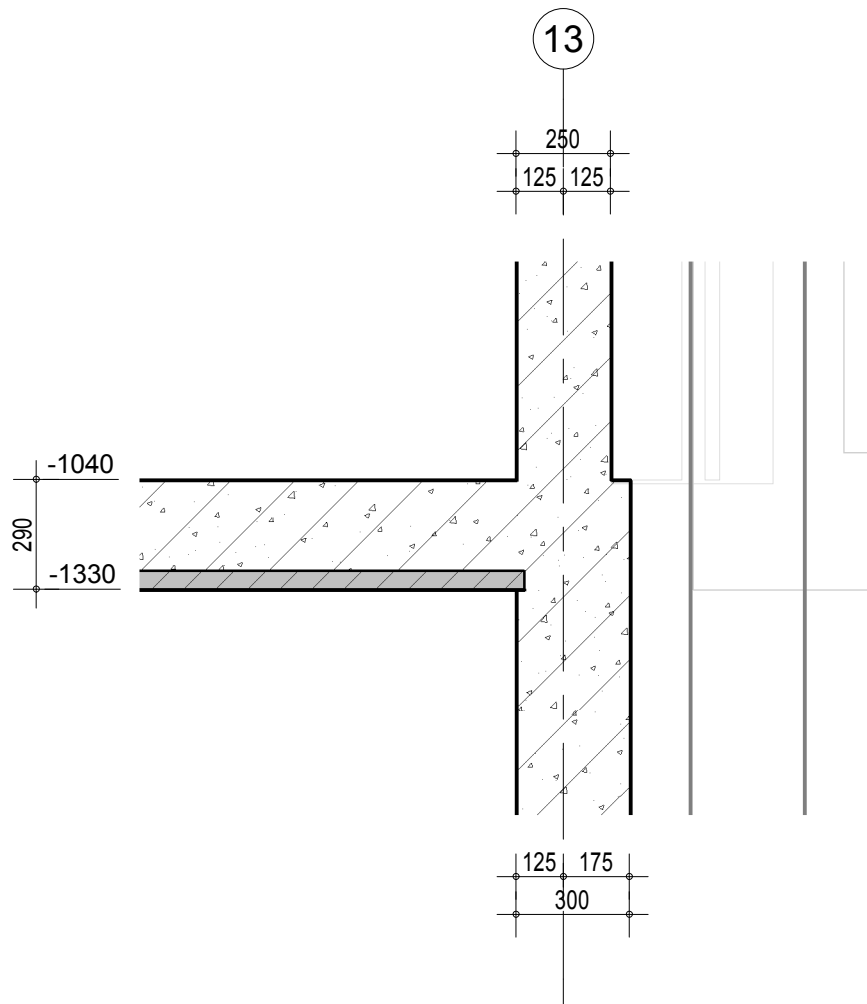

Project:

Nieuwbouw Coolsingel 75 te Rotterdam
56 huur-, 58 koopappartementen, commerciële ruimten en parkeerkelder

Onderdeel

Principe details

Datum
01-02-2019

Status

Definitief

Schaal

1:20

Detail

A
B
C
D
E
F


Constructeur



Modelleur



0.04

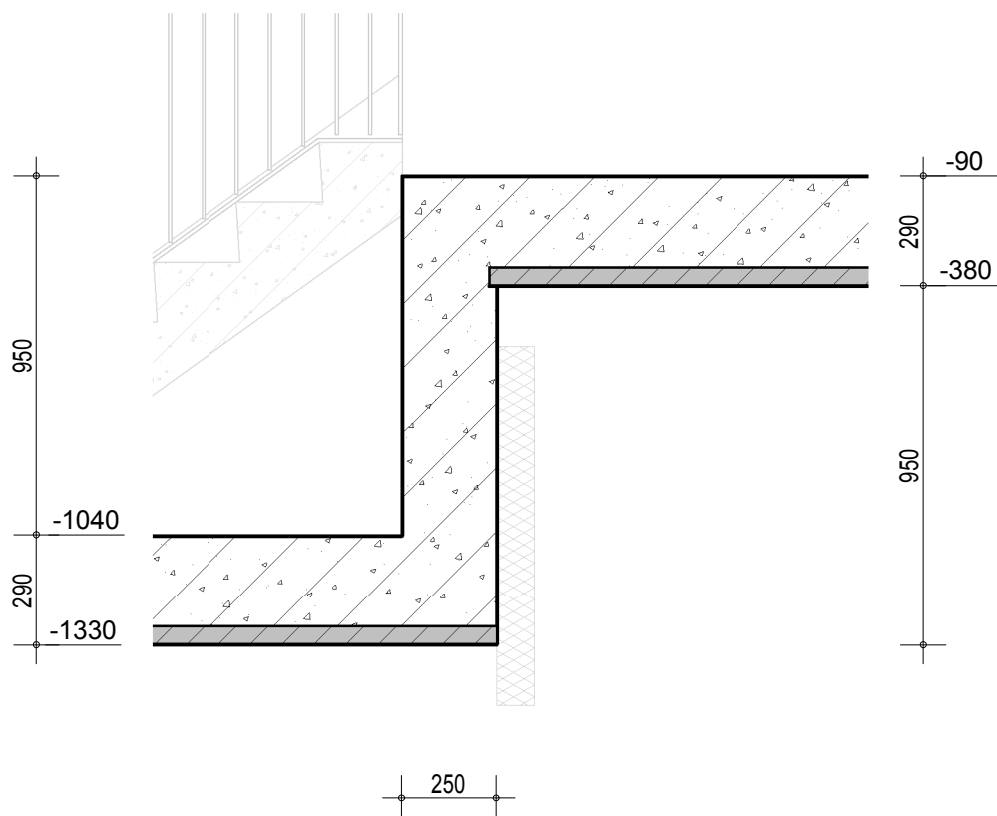

Project:

Nieuwbouw Coolsingel 75 te Rotterdam

56 huur-, 58 koopappartementen, commerciële ruimten en parkeerkelder

Onderdeel

Principe details

Datum

01-02-2019

Status

Definitief

Schaal

1:20

Detail

A
B
C
D
E
F


Constructeur



Modelleur



0.05

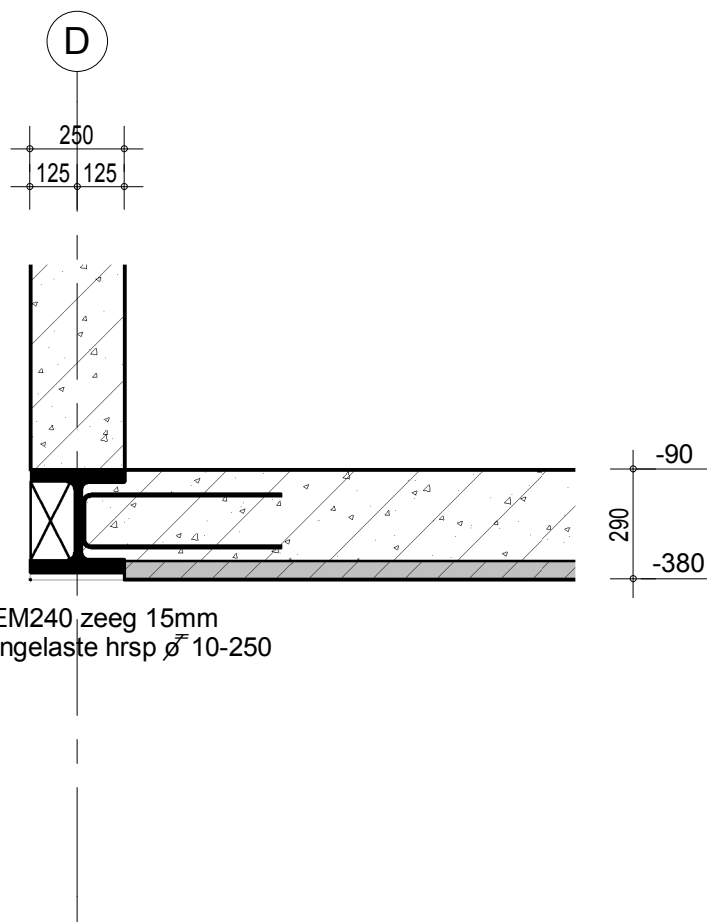

HEM240 zeeg 15mm
aangelaste hrsp $\varnothing$ 10-250

Project:

Nieuwbouw Coolsingel 75 te Rotterdam
56 huur-, 58 koopappartementen, commerciële ruimten en parkeerkelder

Onderdeel

Principe details

Datum
01-02-2019

Status

Definitief

Schaal

1:20

Detail

A
B
C
D
E
F


Constructeur



Modelleur



0.06

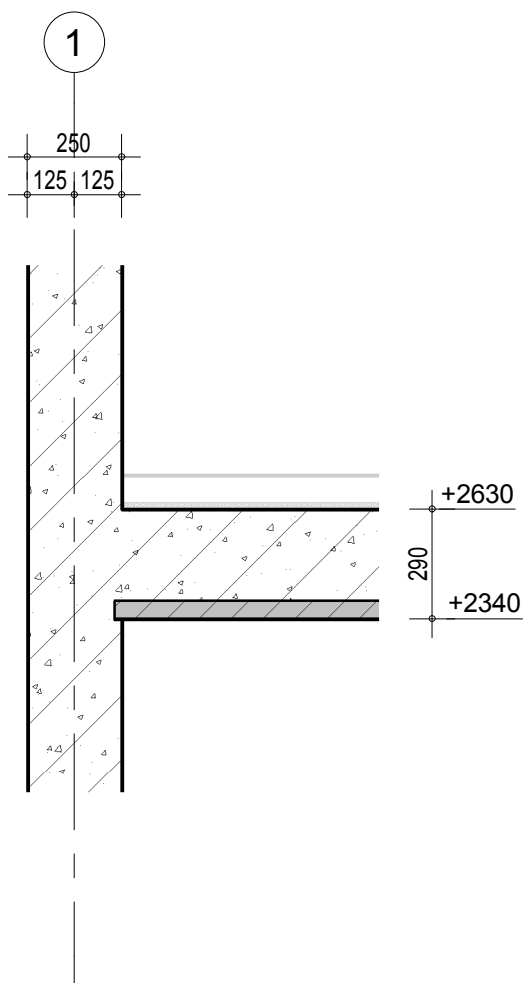

Project:

Nieuwbouw Coolsingel 75 te Rotterdam

56 huur-, 58 koopappartementen, commerciële ruimten en parkeerkelder

Onderdeel

Principe details

Datum

01-02-2019

Status

Definitief

Schaal

1:20

Detail


Constructeur



Modelleur



1.01

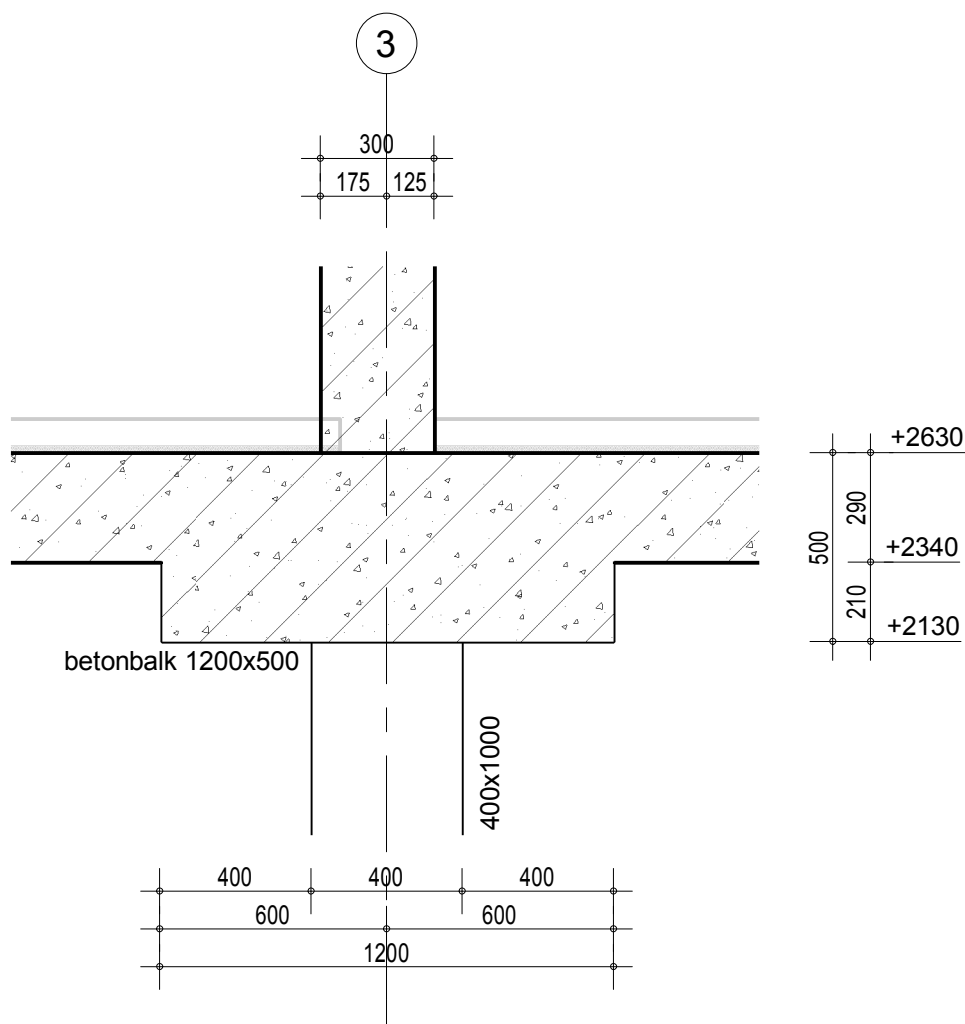

Project:

Nieuwbouw Coolsingel 75 te Rotterdam
56 huur-, 58 koopappartementen, commerciële ruimten en parkeerkelder

Onderdeel

Principe details

Datum
01-02-2019

Status

Definitief

Schaal

1:20

Detail

A
B
C
D
E
F


Constructeur



Modelleur



1.02

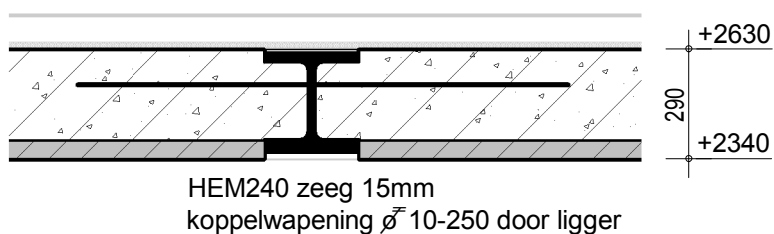

Project:

Nieuwbouw Coolsingel 75 te Rotterdam

56 huur-, 58 koopappartementen, commerciële ruimten en parkeerkelder

Onderdeel

Principe details

Datum

01-02-2019

Status

Definitief

Schaal

1:20

Detail

A
B
C
D
E
F


Constructeur



Modelleur



1.03

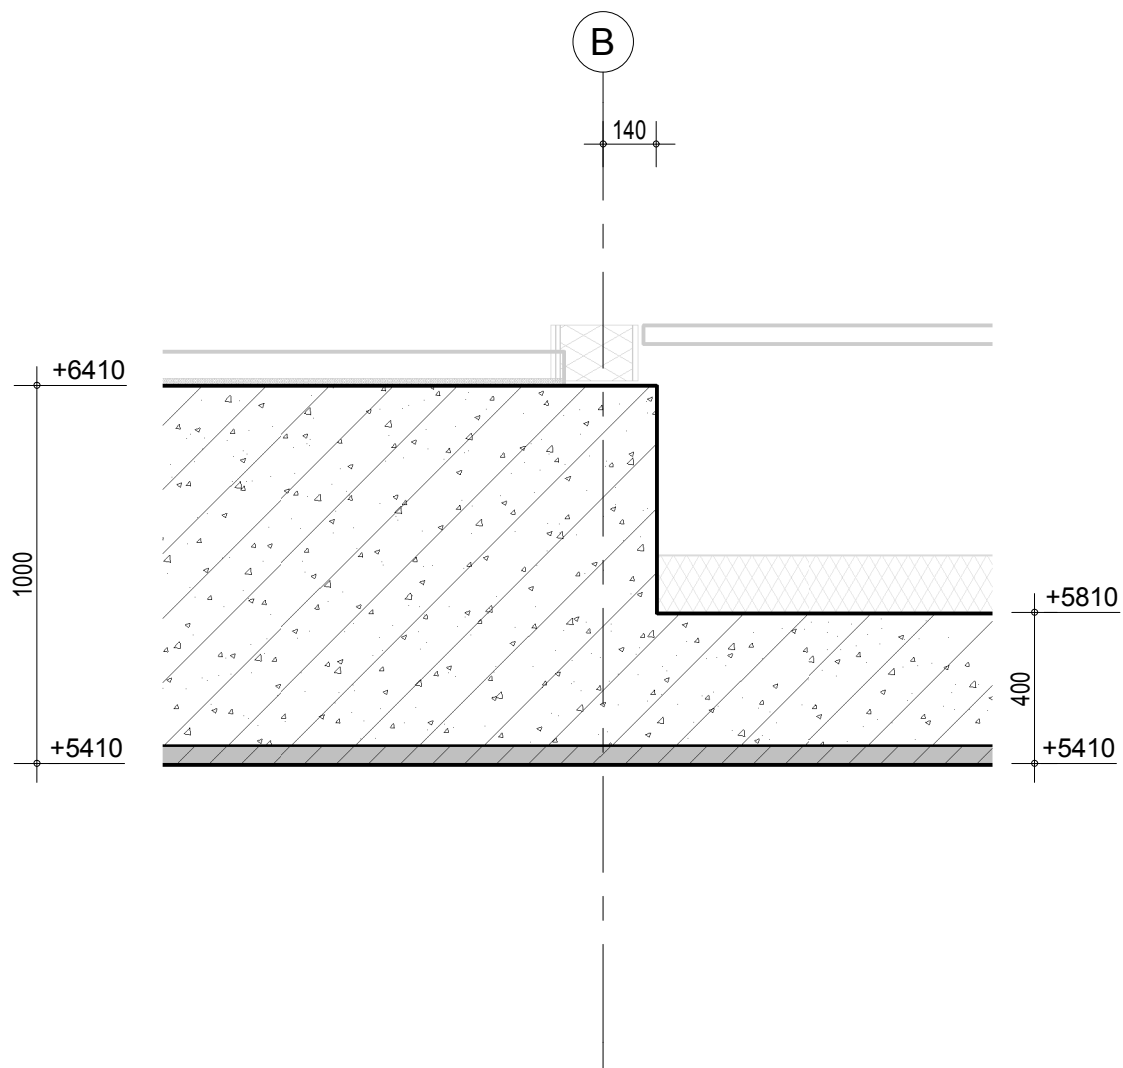

Project:

Nieuwbouw Coolsingel 75 te Rotterdam

56 huur-, 58 koopappartementen, commerciële ruimten en parkeerkelder

Onderdeel

Principe details

Datum

01-02-2019

Status

Definitief

Schaal

1:20

Detail

A
B
C
D
E
F

Constructeur



Modelleur




2.01

4

250

125 125

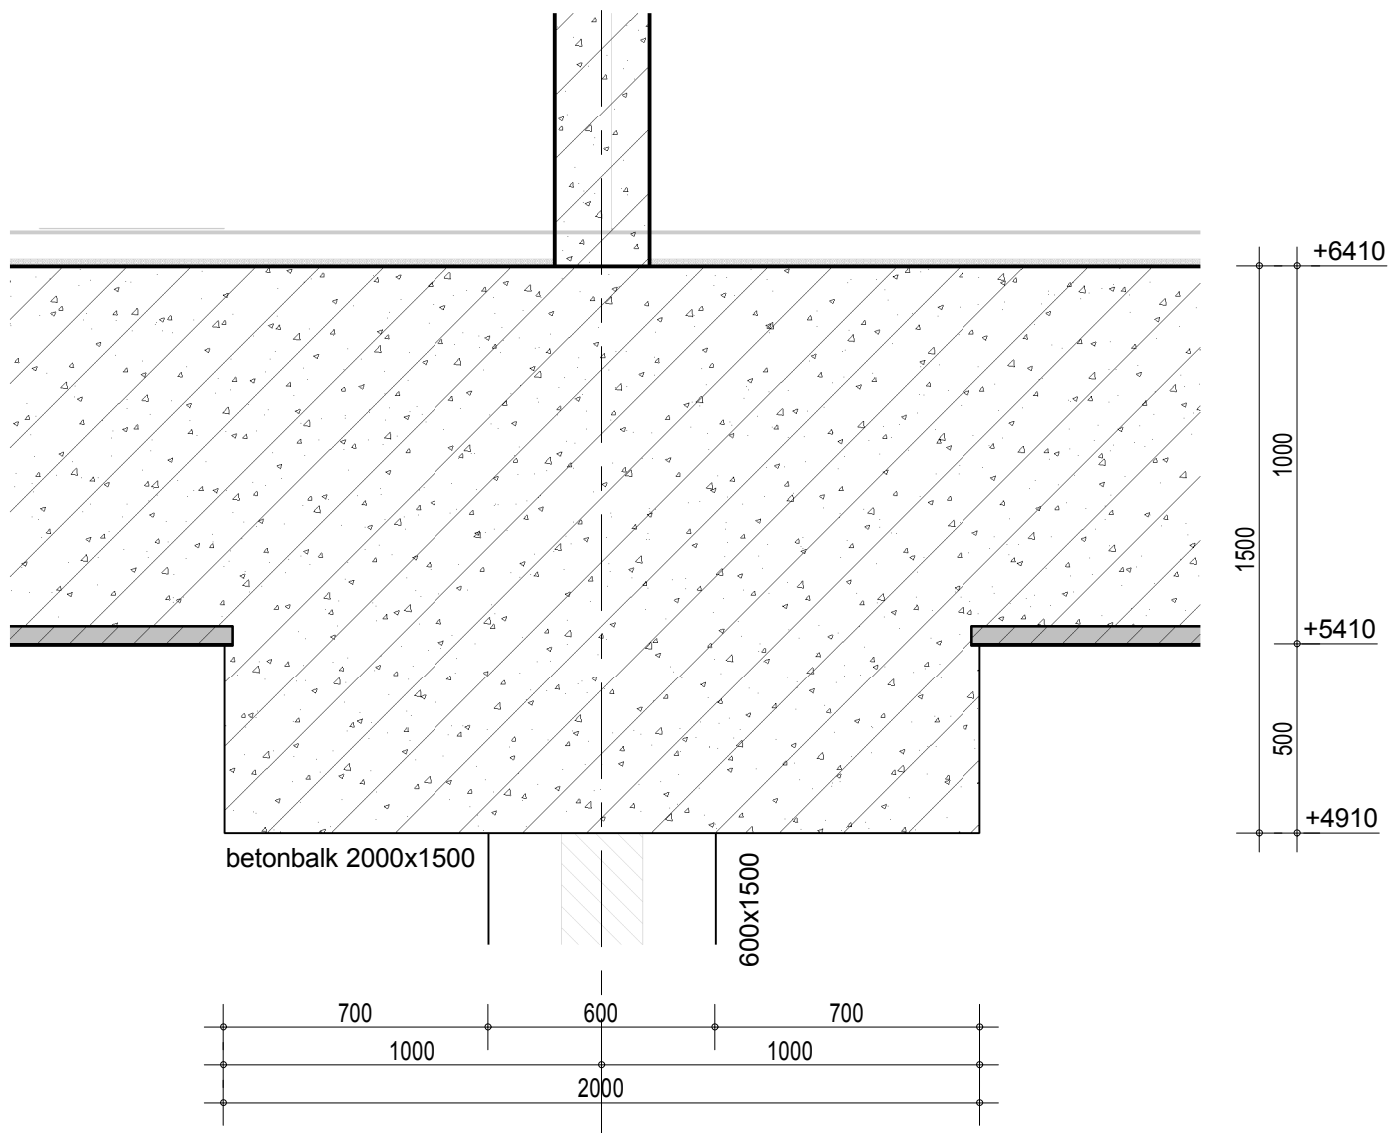

Project:

Nieuwbouw Coolsingel 75 te Rotterdam

56 huur-, 58 koopappartementen, commerciële ruimten en parkeerkelder

Onderdeel

Principe details

Datum

01-02-2019

Status

Definitief

Schaal

1:20

Detail

A
B
C
D
E
F


Constructeur



Modelleur



2.02

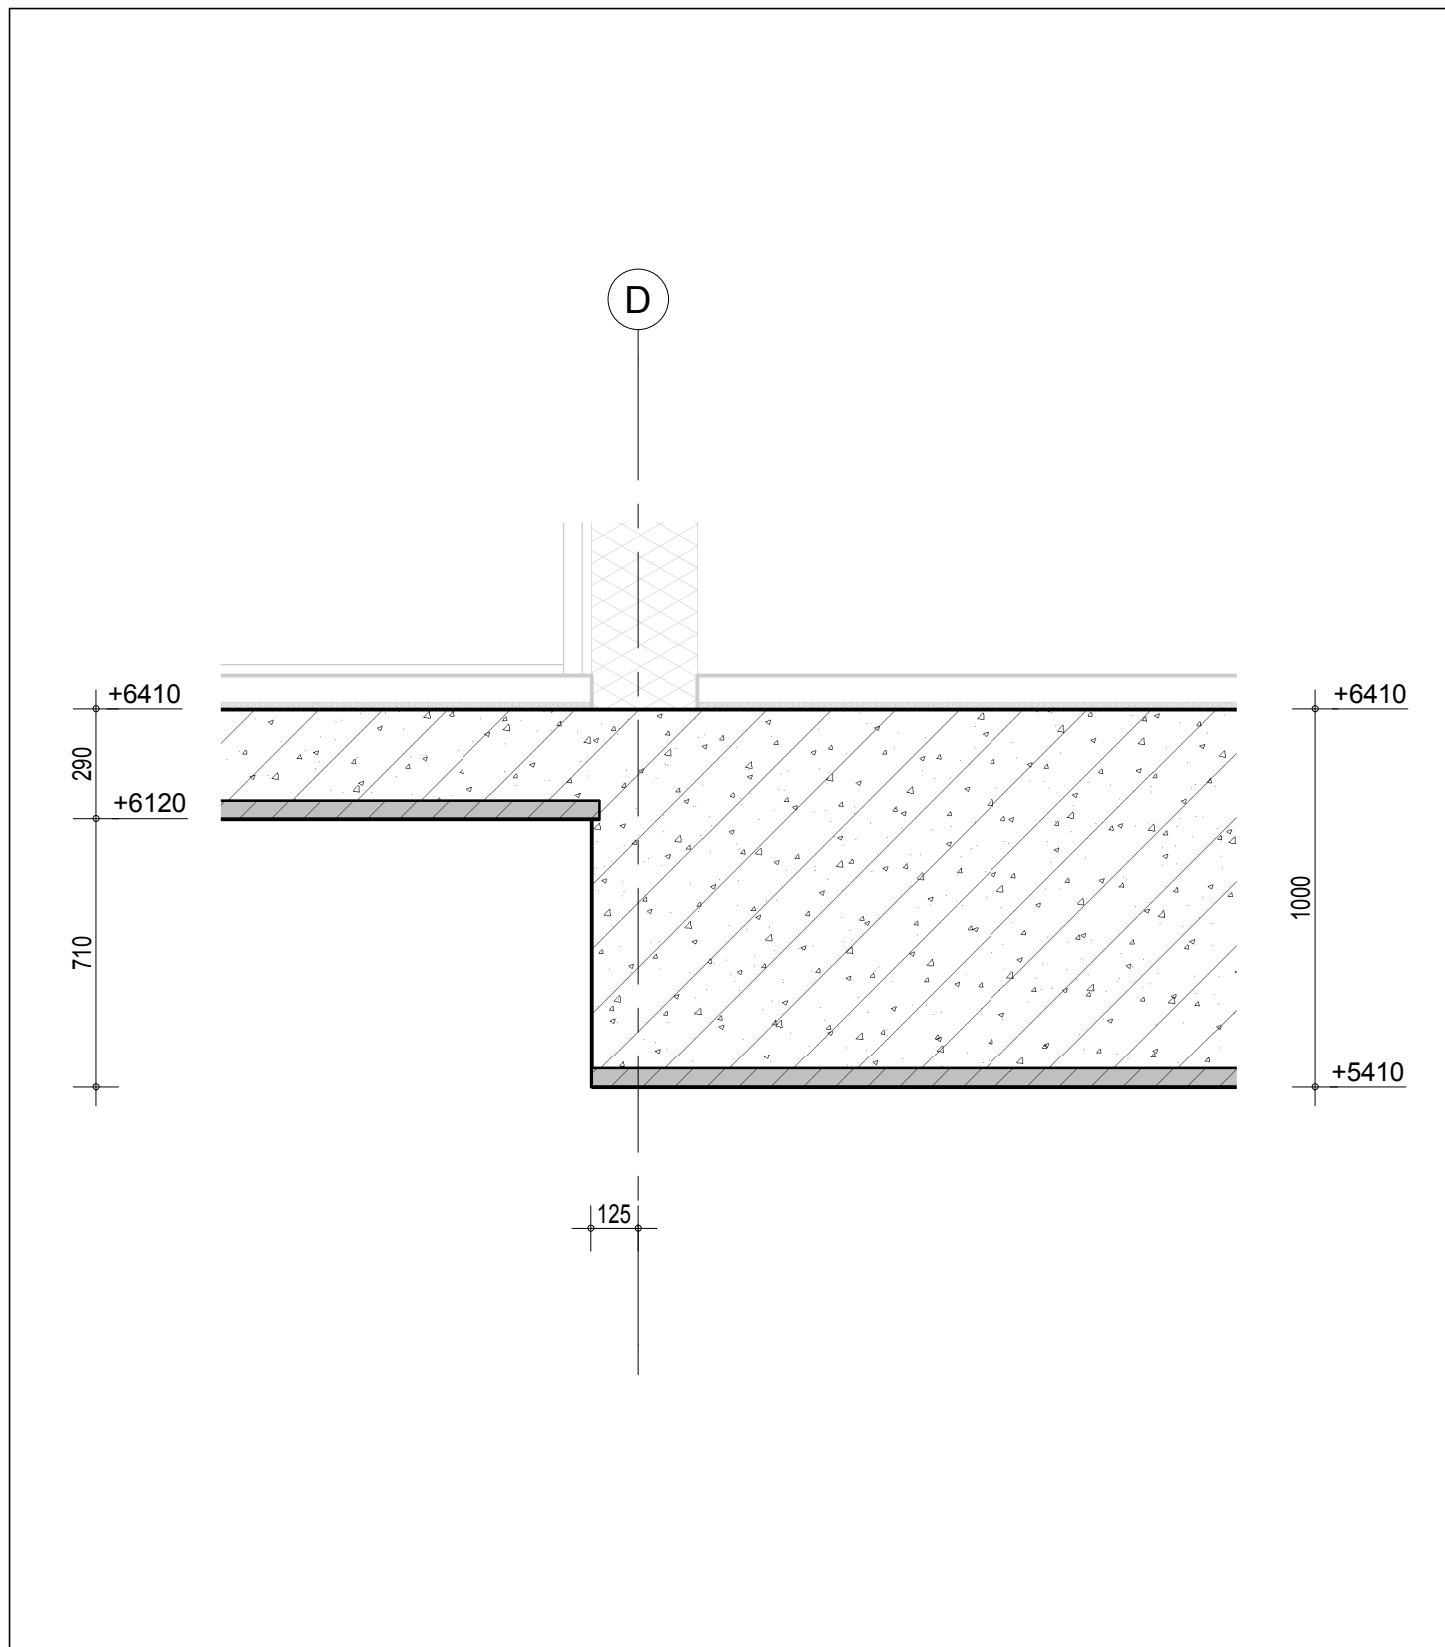

Project:

Nieuwbouw Coolsingel 75 te Rotterdam
56 huur-, 58 koopappartementen, commerciële ruimten en parkeerkelder

Onderdeel

Principe details

Datum

01-02-2019

Status

Definitief

Schaal

1:20

Detail

A
B
C
D
E
F


Constructeur



Modelleur



2.03

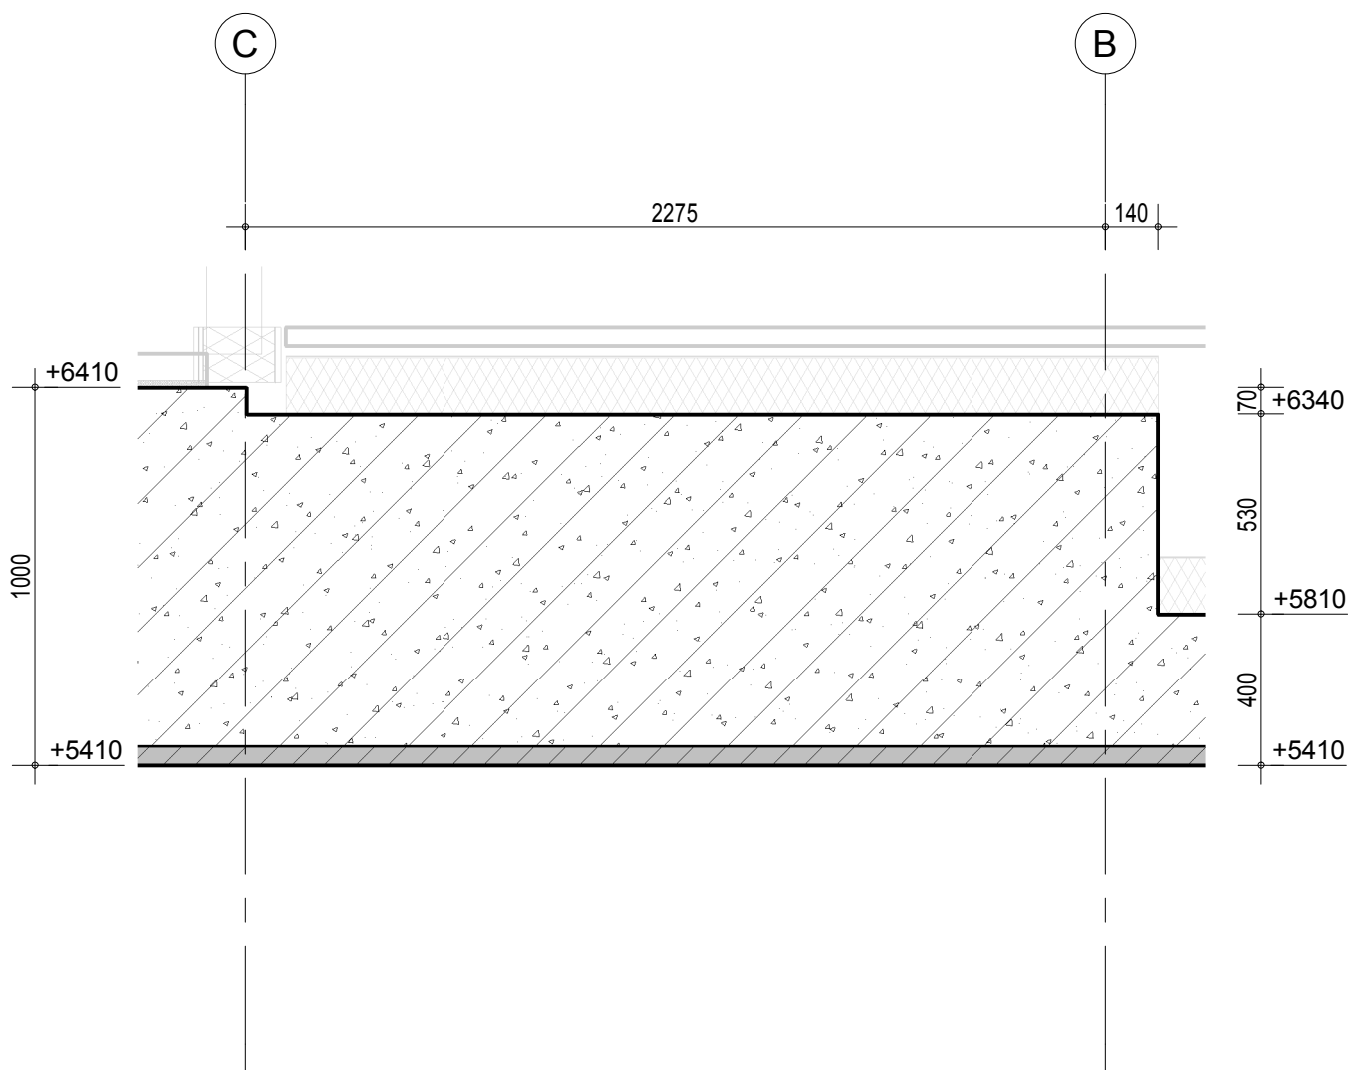

Project:

Nieuwbouw Coolsingel 75 te Rotterdam

56 huur-, 58 koopappartementen, commerciële ruimten en parkeerkelder

Onderdeel

Principe details

Datum

01-02-2019

Status

Definitief

Schaal

Detail

Constructeur




Modelleur



2.04

A
B
C
D
E
F

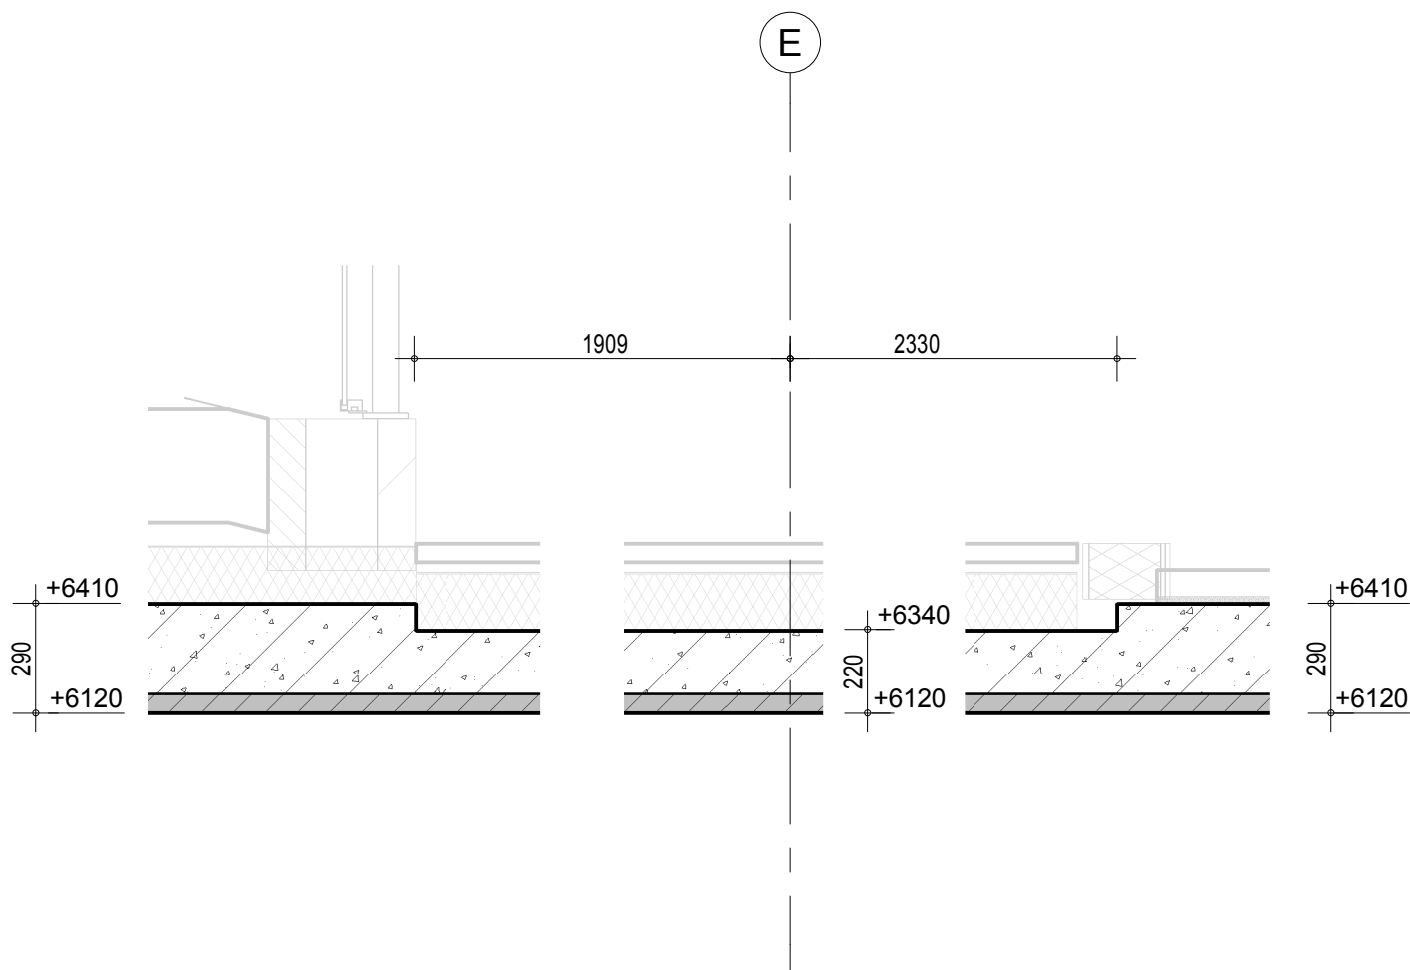

Project:

Nieuwbouw Coolsingel 75 te Rotterdam

56 huur-, 58 koopappartementen, commerciële ruimten en parkeerkelder

Onderdeel

Principe details

Datum

01-02-2019

Status

Definitief

Schaal

Detail

A
B
C
D
E
F


Constructeur



Modelleur



2.05

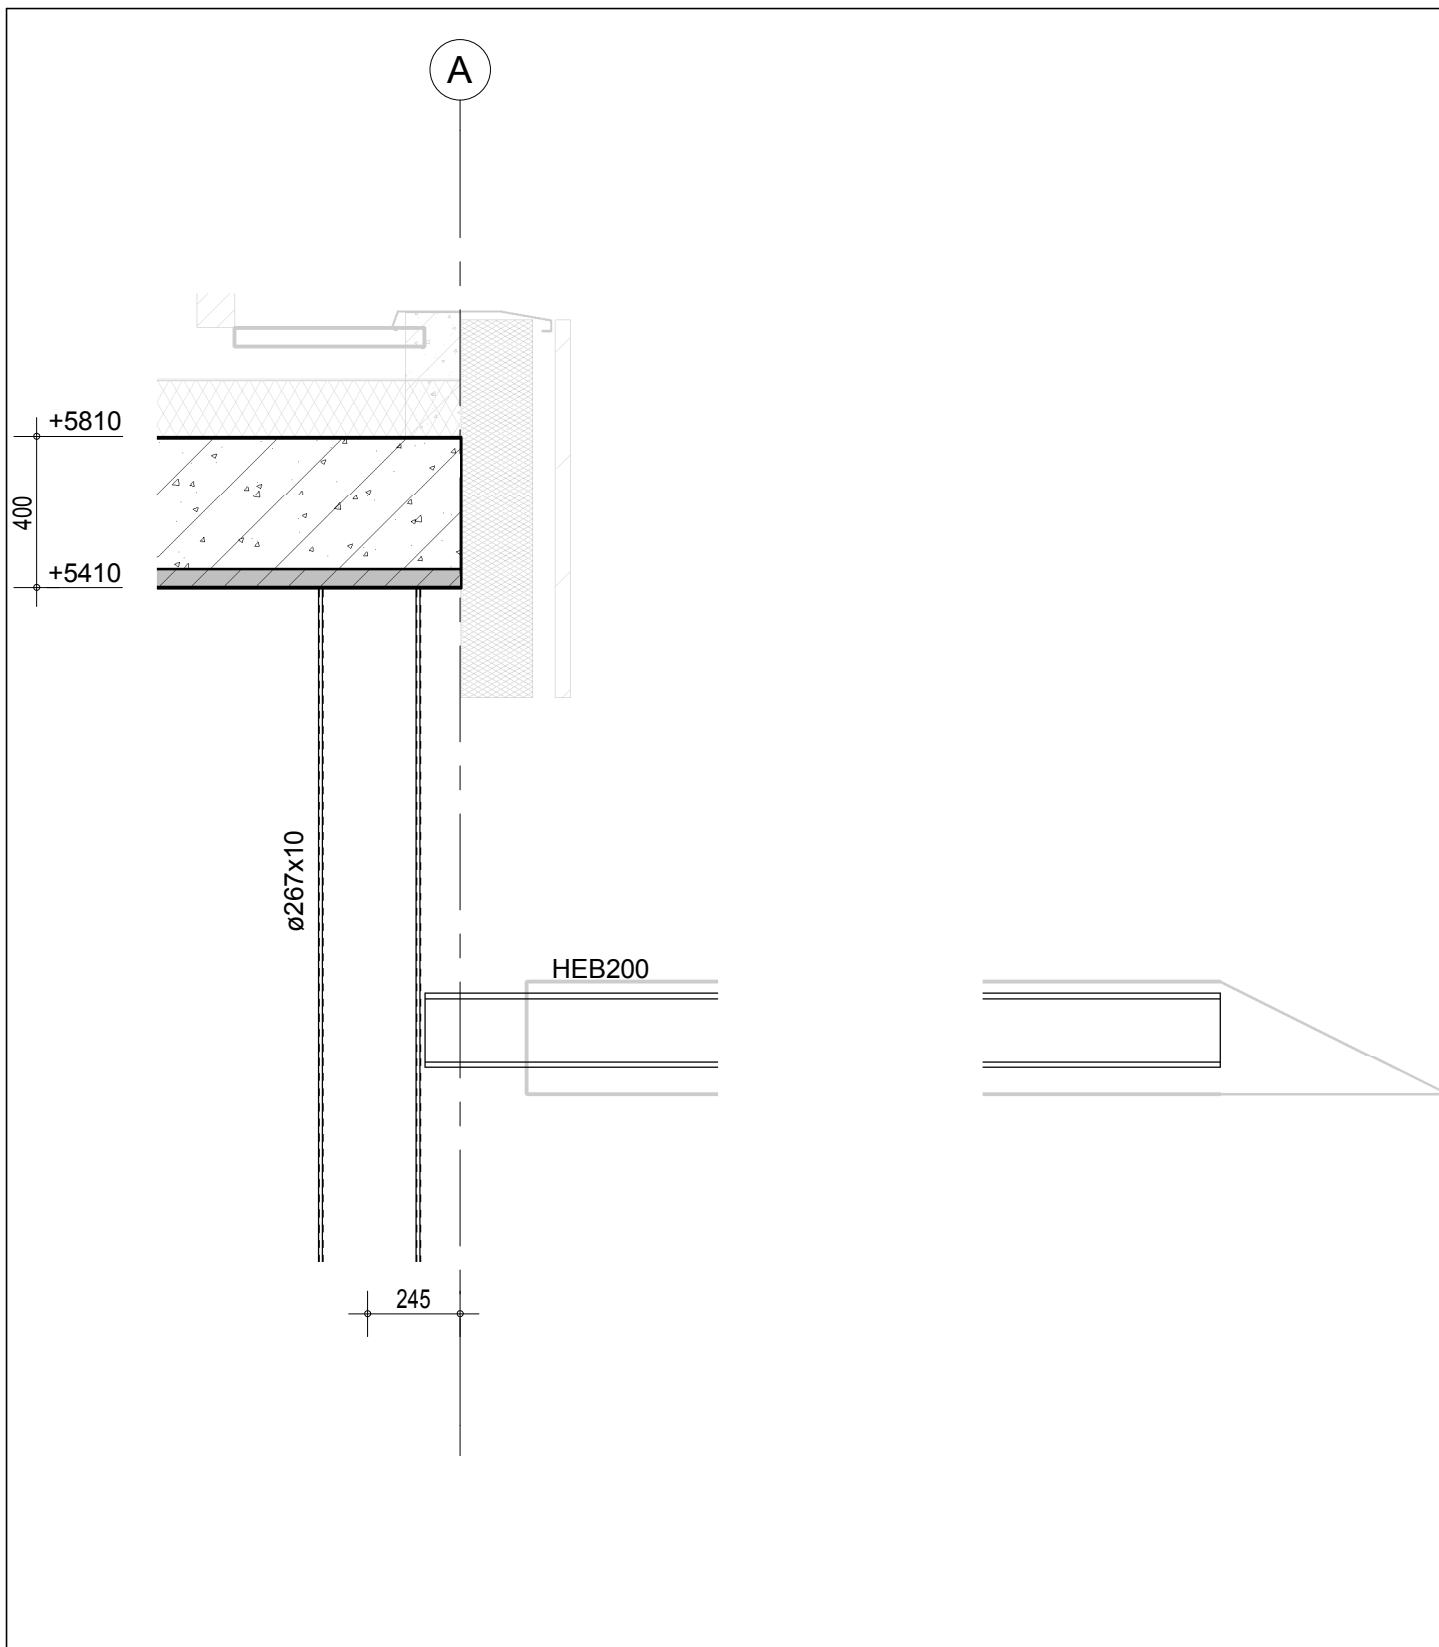

Project: **Nieuwbouw Coolsingel 75 te Rotterdam**
56 huur-, 58 koopappartementen, commerciële ruimten en parkeerkelder

Onderdeel
Principe details

Datum	Status	Schaal	Detail
01-02-2019	Definitief		

A
B
C
D
E
F


Constructeur



Modelleur



2.06

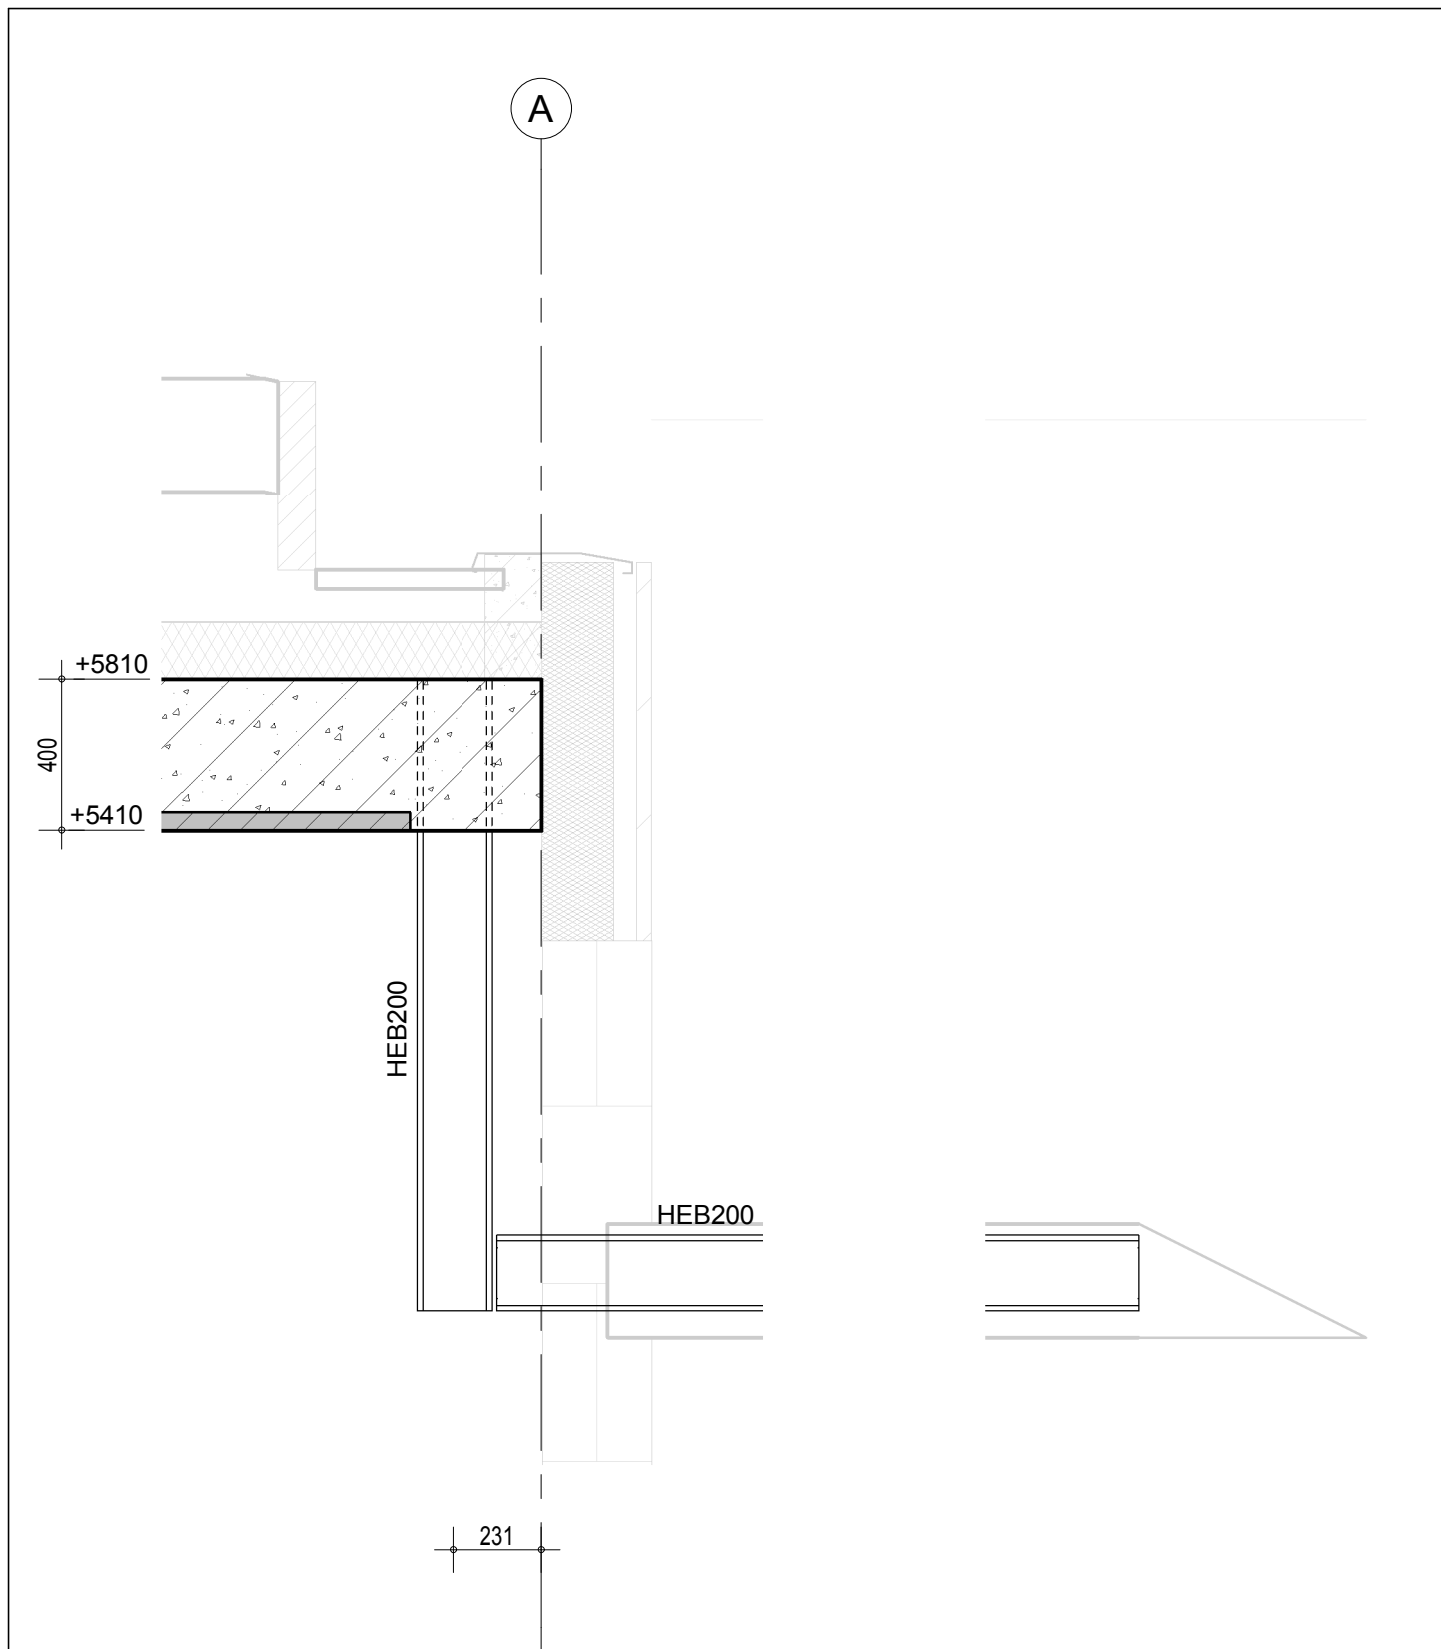

Project: **Nieuwbouw Coolsingel 75 te Rotterdam**
56 huur-, 58 koopappartementen, commerciële ruimten en parkeerkelder

Onderdeel

Principe details

Datum
01-02-2019

Status

Definitief

Schaal

Detail

A
B
C
D
E
F


Constructeur



Modelleur



2.07

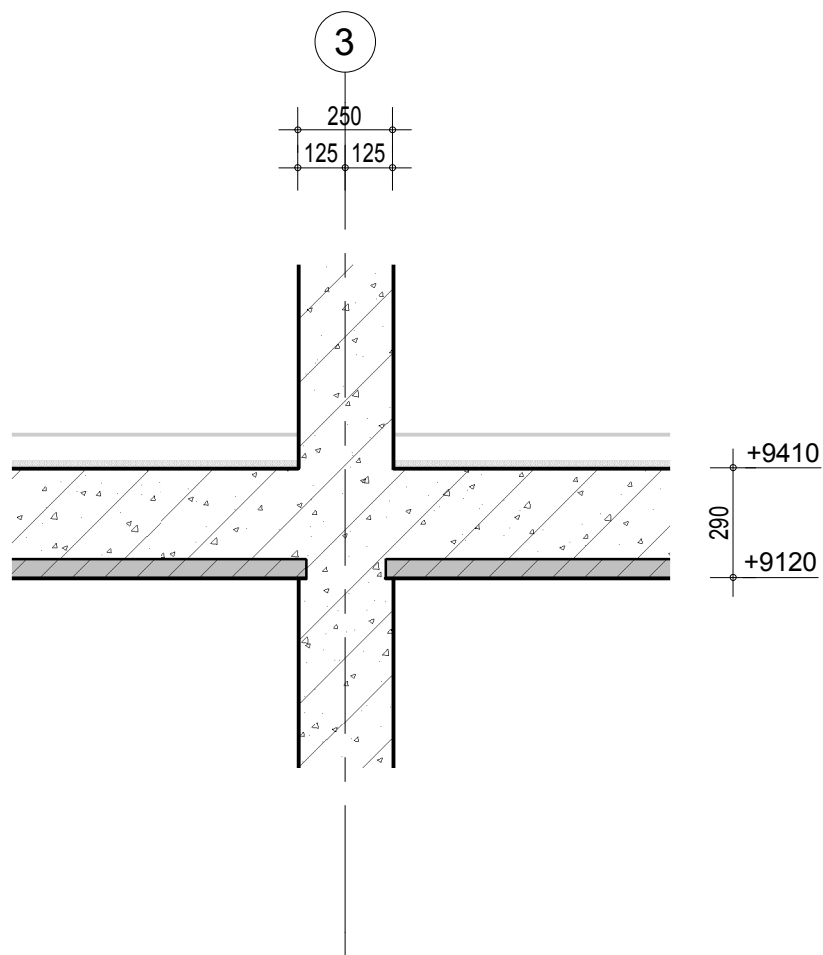

Project:

Nieuwbouw Coolsingel 75 te Rotterdam

56 huur-, 58 koopappartementen, commerciële ruimten en parkeerkelder

Onderdeel

Principe details

Datum

01-02-2019

Status

Definitief

Schaal

1:20

Detail

A
B
C
D
E
F


Constructeur



Modelleur



3.01

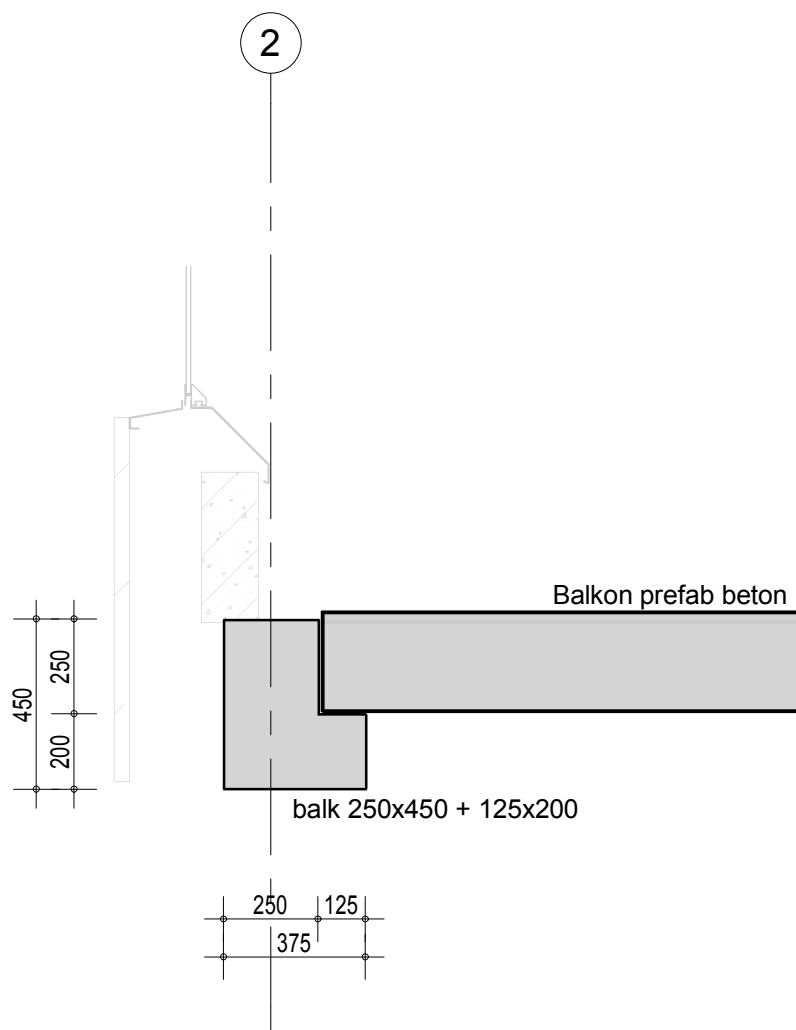

Project:

Nieuwbouw Coolsingel 75 te Rotterdam

56 huur-, 58 koopappartementen, commerciële ruimten en parkeerkelder

Onderdeel

Principe details

Datum

01-02-2019

Status

Definitief

Schaal

1:20

Detail

A
B
C
D
E
F


Constructeur



Modelleur



3.02

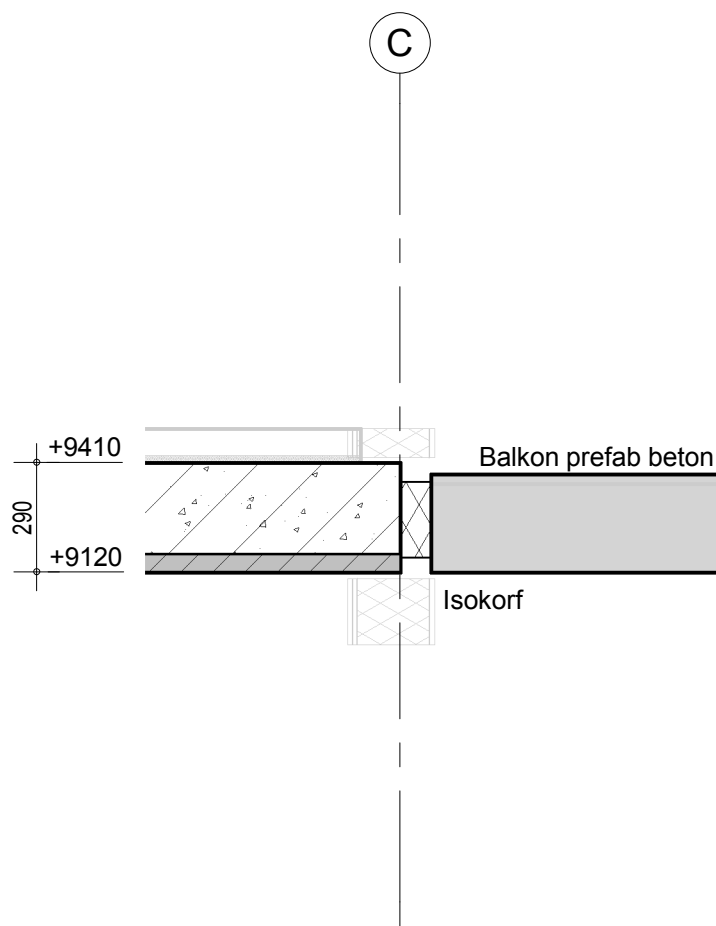

Project:

Nieuwbouw Coolsingel 75 te Rotterdam

56 huur-, 58 koopappartementen, commerciële ruimten en parkeerkelder

Onderdeel

Principe details

Datum

01-02-2019

Status

Definitief

Schaal

1:20

Detail

A
B
C
D
E
F


Constructeur



Modelleur



3.03

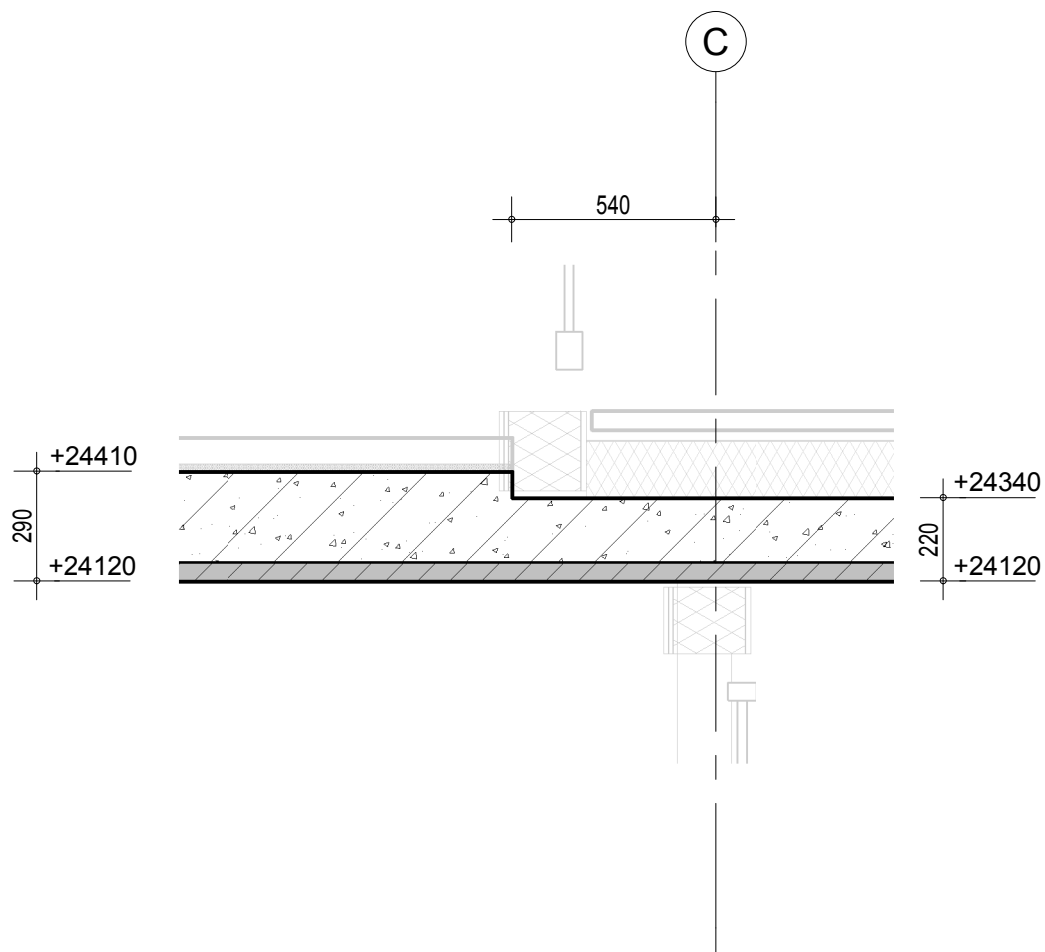

Project:

Nieuwbouw Coolsingel 75 te Rotterdam

56 huur-, 58 koopappartementen, commerciële ruimten en parkeerkelder

Onderdeel

Principe details

Datum

01-02-2019

Status

Definitief

Schaal

1:20

Detail

A
B
C
D
E
F


Constructeur



Modelleur



8.01

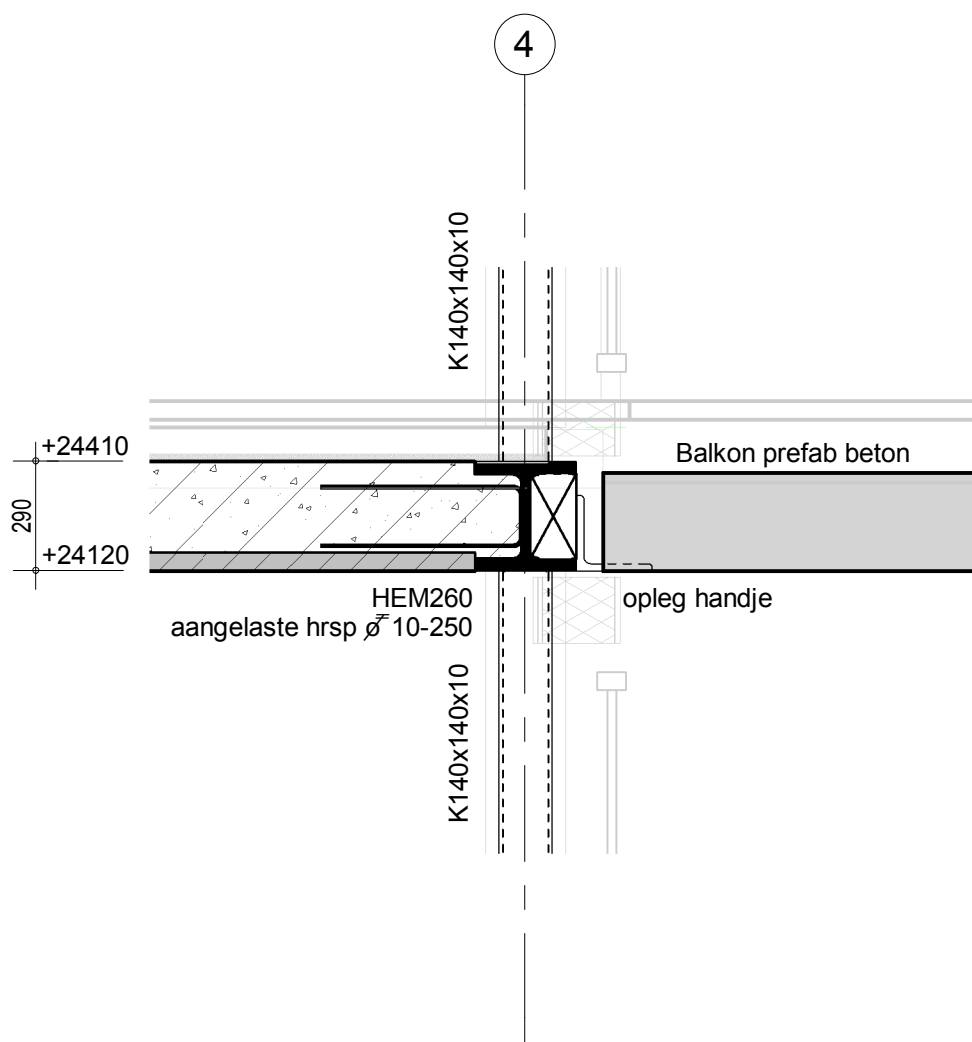

Project:

Nieuwbouw Coolsingel 75 te Rotterdam

56 huur-, 58 koopappartementen, commerciële ruimten en parkeerkelder

Onderdeel

Principe details

Datum

01-02-2019

Status

Definitief

Schaal

1:20

Detail

A
B
C
D
E
F


Constructeur



Modelleur



8.02

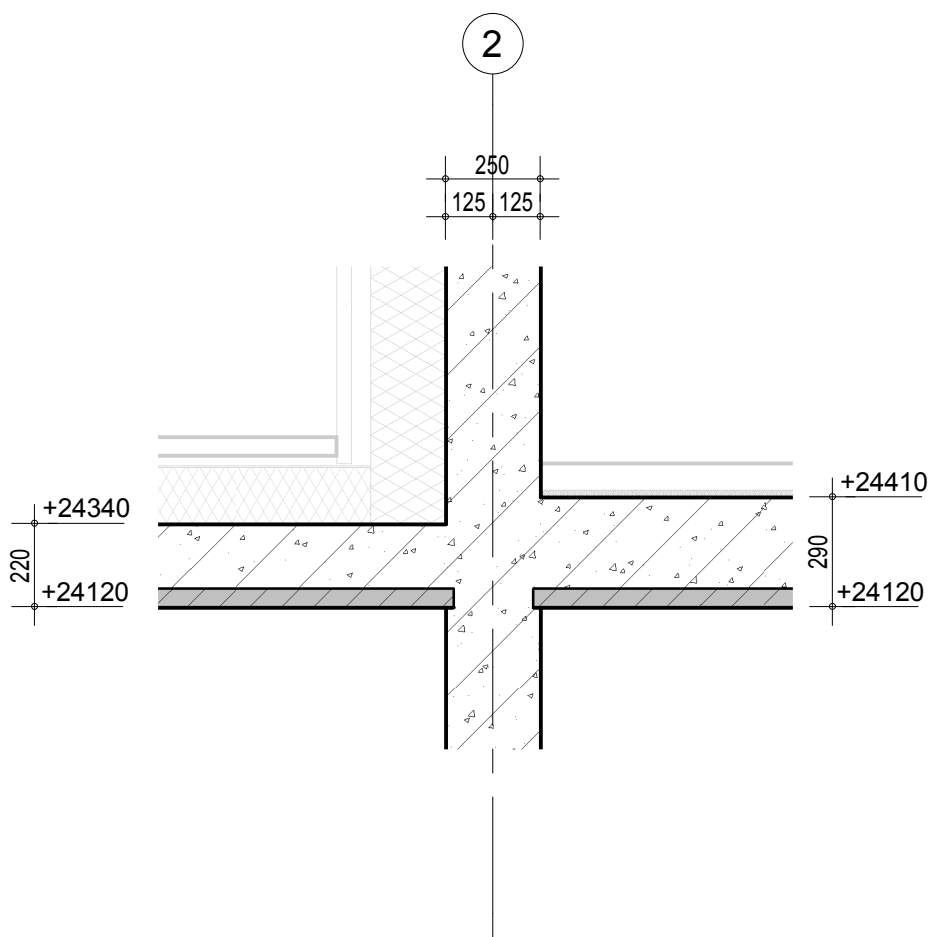

Project:

Nieuwbouw Coolsingel 75 te Rotterdam

56 huur-, 58 koopappartementen, commerciële ruimten en parkeerkelder

Onderdeel

Principe details

Datum

01-02-2019

Status

Definitief

Schaal

1:20

Detail

A
B
C
D
E
F


Constructeur



Modelleur



8.03

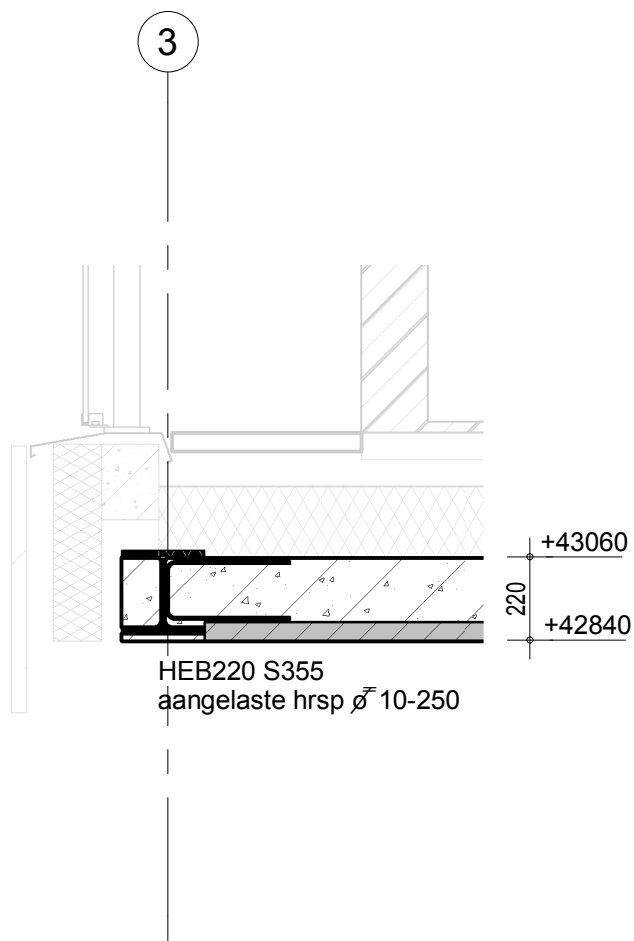

Project:

Nieuwbouw Coolsingel 75 te Rotterdam

56 huur-, 58 koopappartementen, commerciële ruimten en parkeerkelder

Onderdeel

Principe details

Datum

01-02-2019

Status

Definitief

Schaal

1:20

Detail

A
B
C
D
E
F


Constructeur



Modelleur



14.01

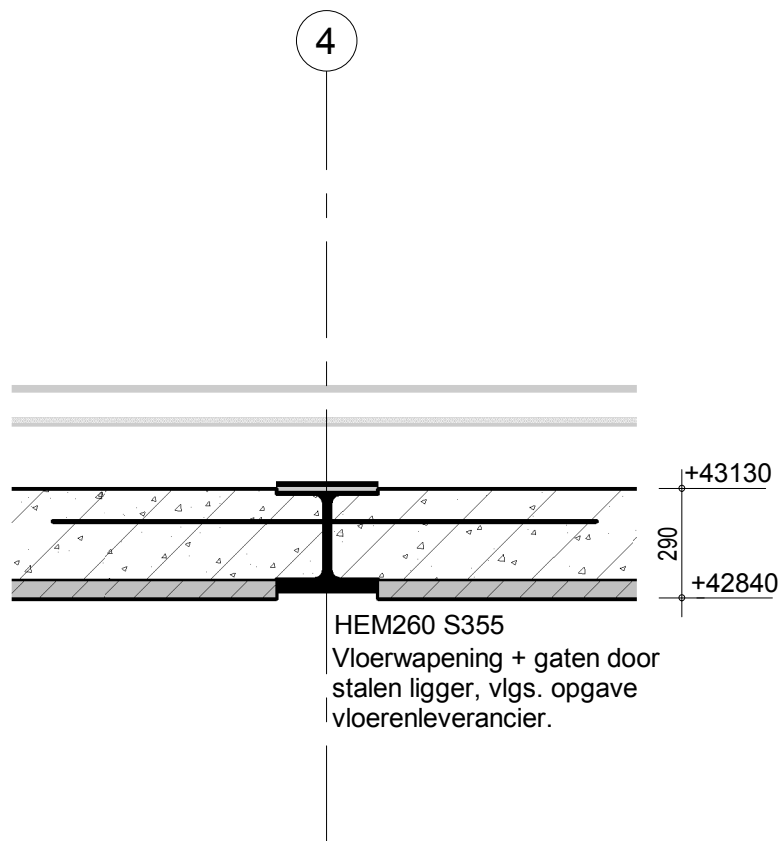

Project:

Nieuwbouw Coolsingel 75 te Rotterdam

56 huur-, 58 koopappartementen, commerciële ruimten en parkeerkelder

Onderdeel

Principe details

Datum

01-02-2019

Status

Definitief

Schaal

1:20

Detail

A
B
C
D
E
F


Constructeur



Modelleur



14.02

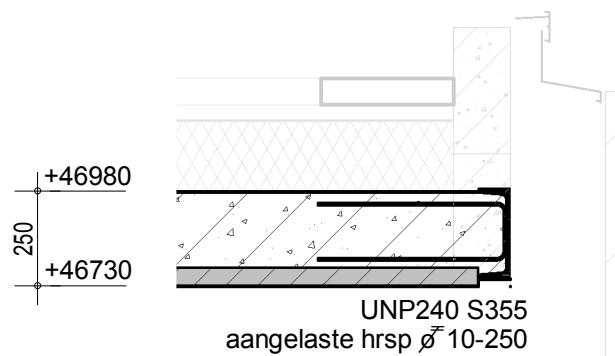

Project:

Nieuwbouw Coolsingel 75 te Rotterdam
56 huur-, 58 koopappartementen, commerciële ruimten en parkeerkelder

Onderdeel

Principe details

Datum
08-04-2020

Status

Definitief

Schaal

1:20

Detail

Constructeur



Modelleur



15.01