



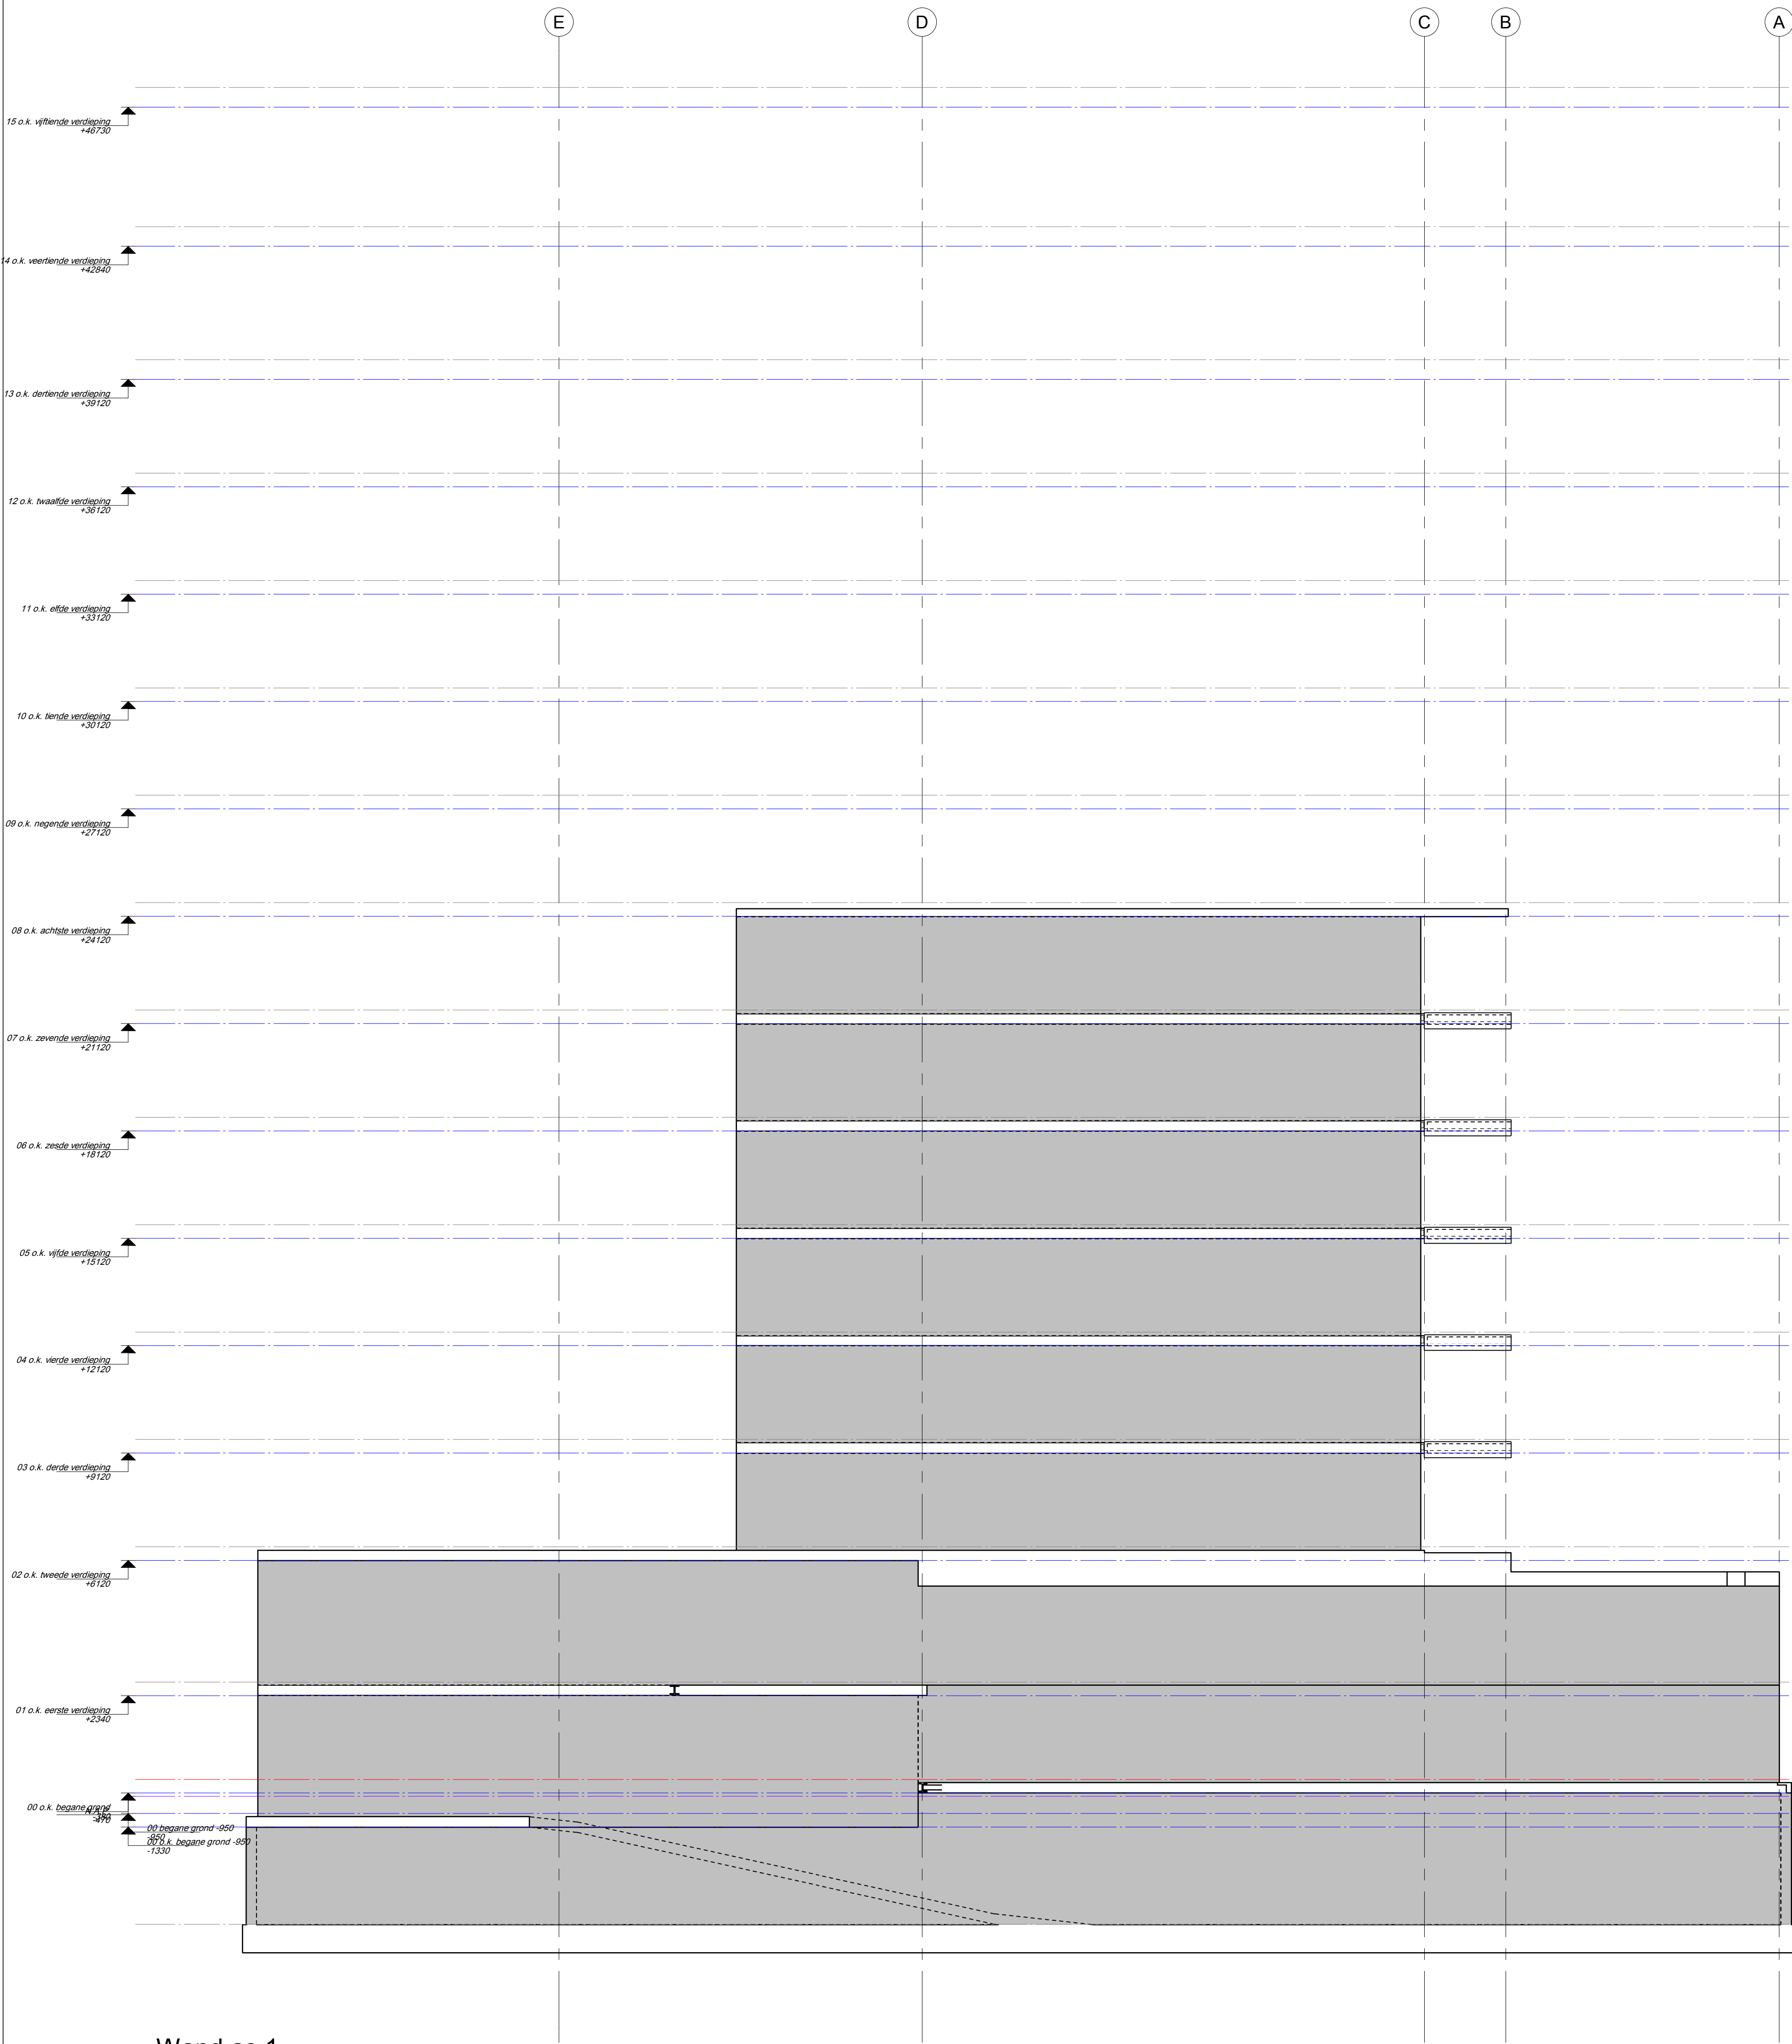

Wand as 1

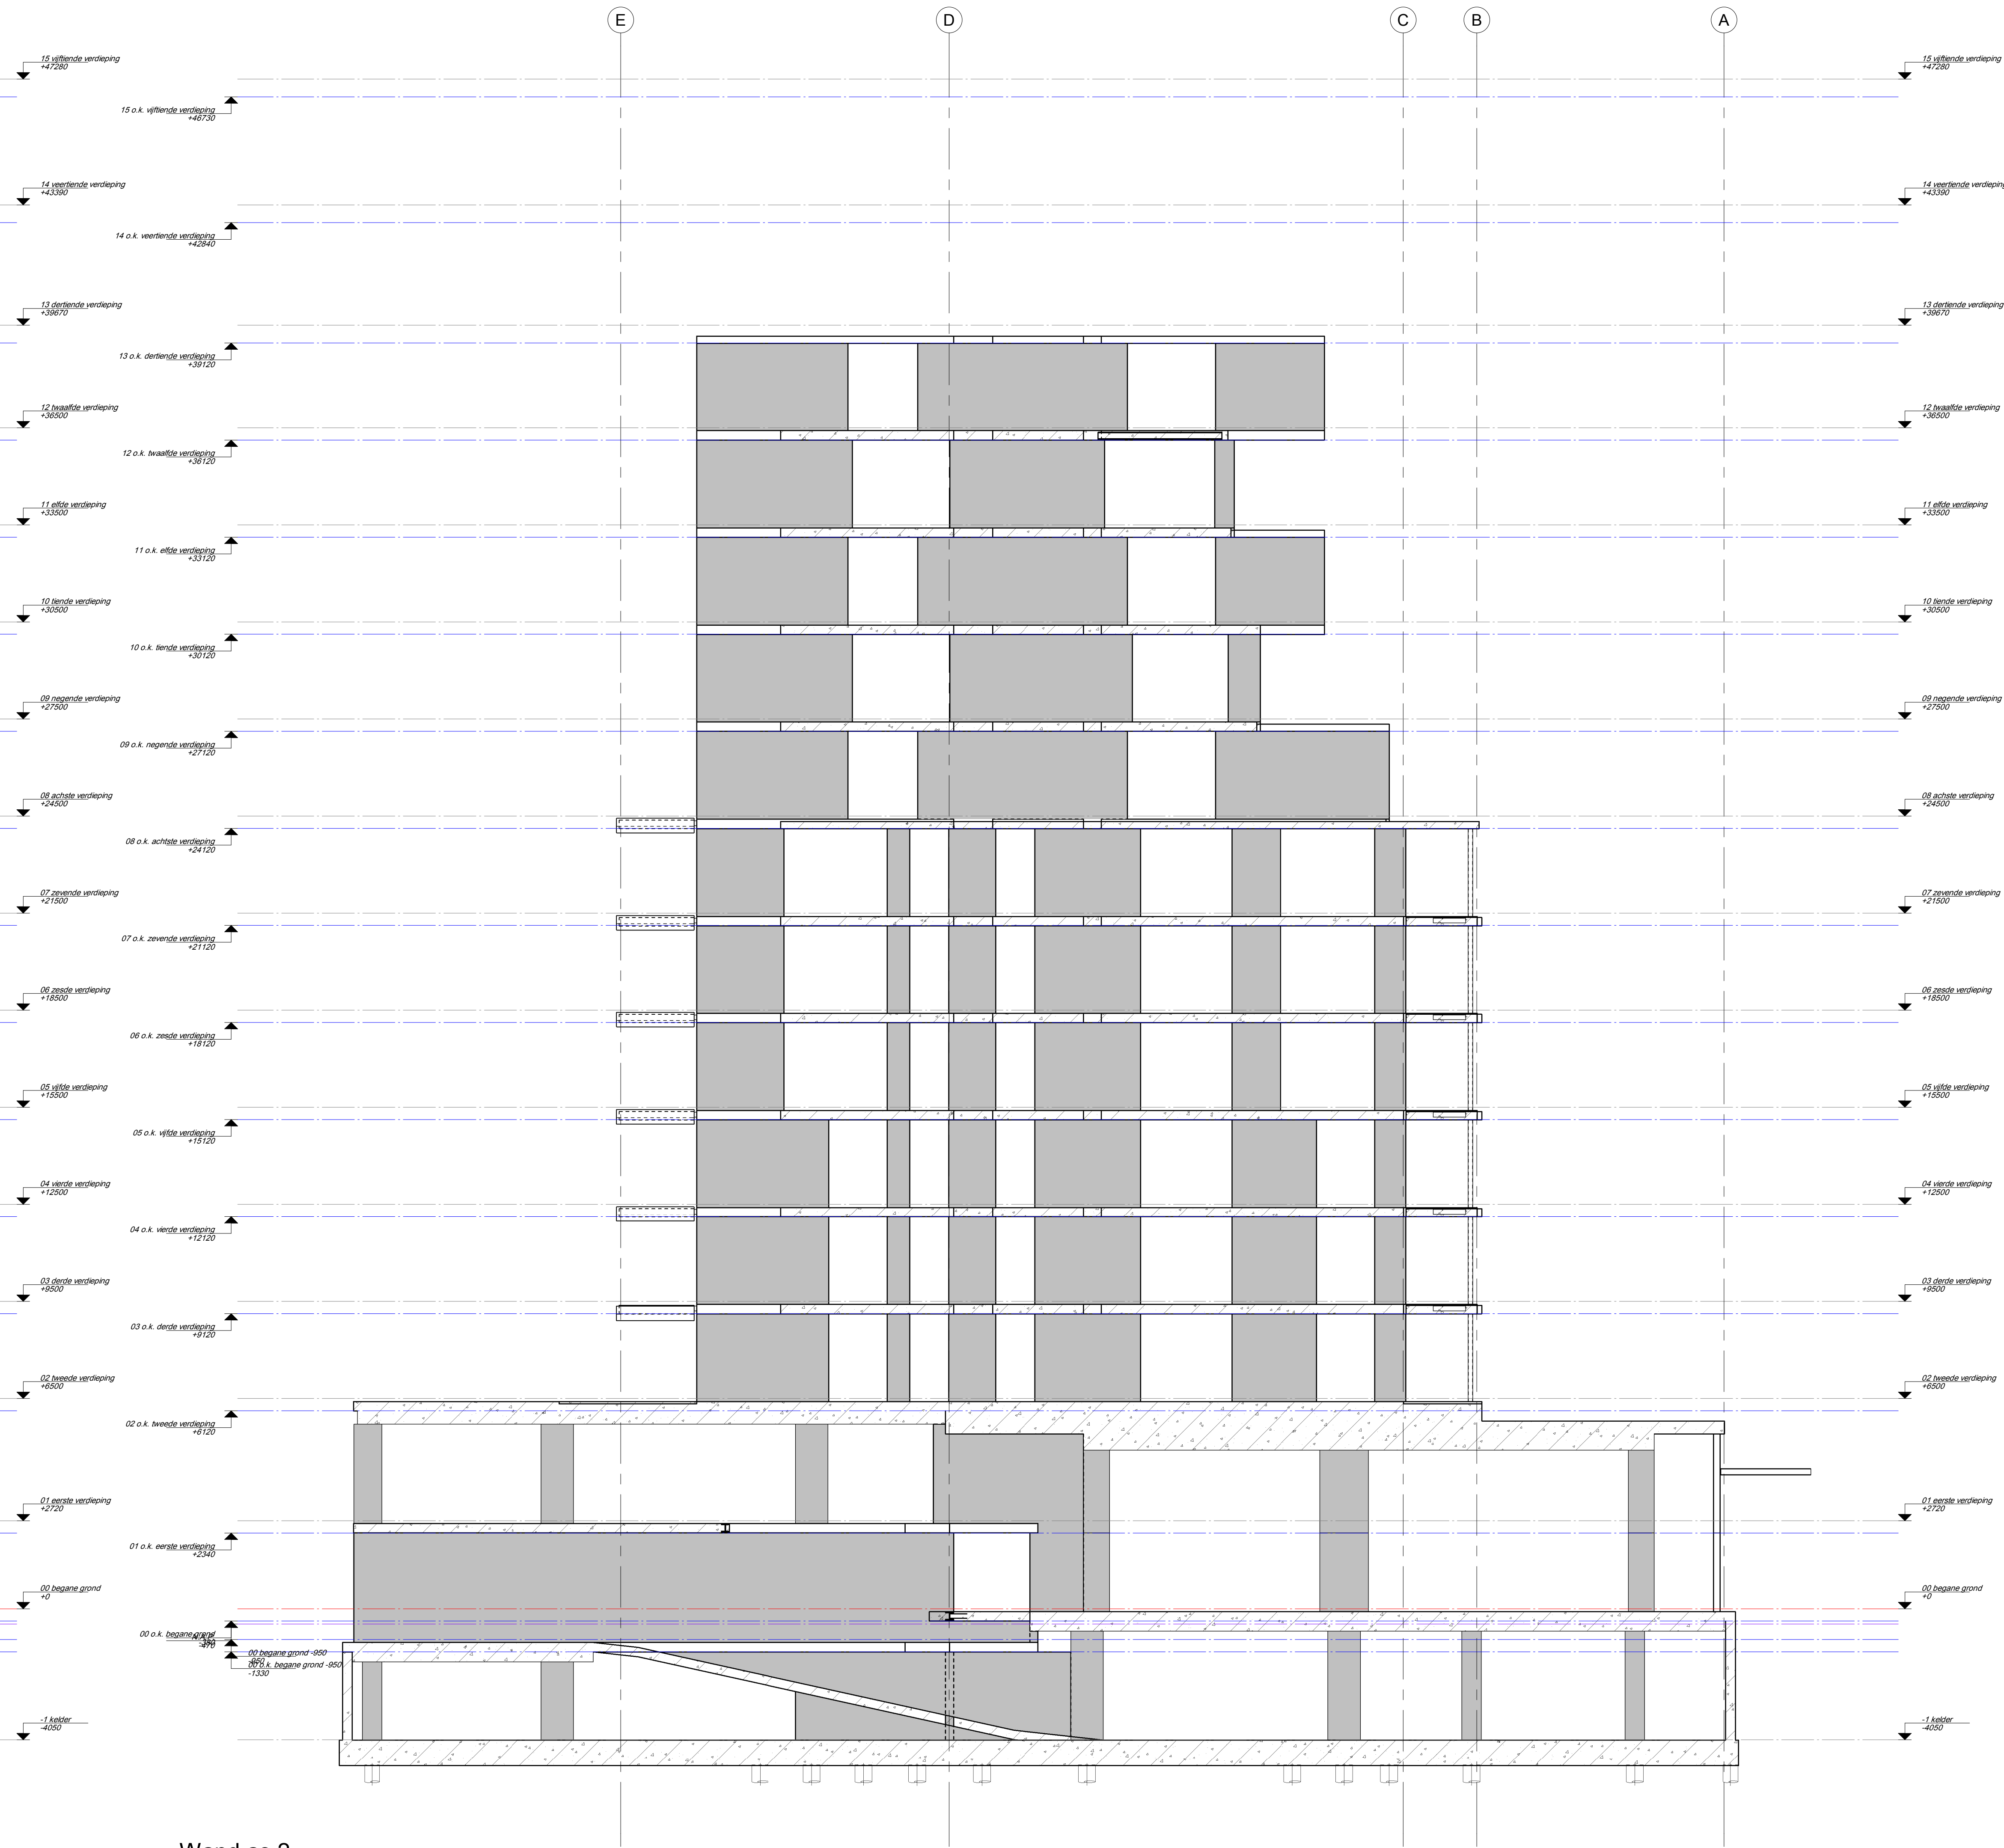

Wand as 2

Algemeen:	Maten in millimeters, maten en aantallen te controleren, en vergelijken met tekening van o.a. de architect.	
	Inden de opbouw van de bestaande constructie afwijkt van het getekende di melden aan ons bureau.	
Renvoel:	Voor uitvoering mag alleen gewerkt worden met de door bouw en woningtoezicht goedgekeurde tekeningen.	
	Brandwerende voorzieningen volgens opgave leverancier.	
Renvoel:	Dilatatie metselwerk volgens opgave steenleverancier of fabrikant.	
	Alle niet dragende wanden volgens tekening architect, meenemen als lijnlat.	
Renvoel:	Alle niet dragende wanden aan de bovenzijde vrij houden van de vloer en voorzien van veerankers, aantal en zwaarte vlgs. lev.	
	In niet dragende wanden, boven muuropeningen laten toepassen, afmeting volgens opgave leverancier.	
Renvoel:	Stalen randligger in een breedteplaat of een in het werk gestort vloer-voorzien van aangeleide hup ø10-250mm.	
	Prefab onderdelen volgens opgave leverancier.	
Renvoel:	Voorzieningen ten behoeve van prefabricaten- en staalconstructie, volgens opgave leverancier.	
	Uitvoering staalbeton en betonarmstelling conform voorstel aanneer en ter beoordeling aanbieder aan ons bureau.	
Renvoel:	Voorzieningen ten behoeve van waterdichte aansluiting volgens aanneer.	
	Werkplaatselementen en detailtekeningen volgens leverancier.	
Renvoel:	Stabiliteit en tijdelijke ondersteuning staalconstructie tijdens montage waarborgen.	
	Stalen profielen in aanraking met de buitenlucht en spouw thermische verzinken.	
Renvoel:	Horizontale verandegels zodig monteren of tagen dat deze na oplevering recht zijn.	
	T.P.V. oplegging, kolom- en liggeraansluiting schotjes in de ligger opnemen.	
Renvoel:	Oplegging laten 150mm, tenzij anders aangegeven.	
	Grondwerk ten minste uitvoeren conform NEN-EN 1997.	
Renvoel:	Grondaanvulling en grondverbeteringen in een dode situatie uitvoeren.	
	Grondwaterstand minimaal 200mm onder verdichtingslaag.	
Renvoel:	Bij voeringen dienen voor / achtergrond en stabiliteitswanden te worden gekoppeld aan de bouwmuren volgens leverancier.	
	R-M rollaag + muur volgens opgave leverancier.	
Renvoel:	V.S. versterkte strook in de vloer vlgs. opgave leverancier.	
	P.D. prefab geventileerde vlgs. opgave leverancier.	
Renvoel:	P.B.V. prefab betonlatten, niet-vloerdragend vlgs. opgave leverancier.	
	P.B.V. prefab betonlatten, vloerdragend vlgs. opgave leverancier.	
Renvoel:	gording en baklaag verankeren aan constructiewand.	
	kolom op constructie.	
Renvoel:	kolom onder constructie.	
	Renvoel wanden:	
	betonwand onder de vloer.	
	verhoogde kwaliteit kalkzandsteen.	
	wand onder en op de vloer.	
	betonwand onder en op de vloer.	
	wand op de vloer.	
	lijnlat op de vloer.	

tijdsduur van de brandwerendheid met betrekking tot bezijken 120 minuten

Betonkwaliteit:	C20/25, tenzij anders vermeld	Indicatief voorbeeld met uitsluiting in een woonbouw
Wapeningsstaal:	B 500 (geribd)	
Ombuigingsboom:	d=50K	
Verankeringslengte:	Ø8 Ø10 Ø12 Ø16 Ø20 Ø25	
C20/25	300mm	
Bovenstaaf	540mm	
Beton dekking:	Min. op enkele staaf	
Kalkzandsteen:	Metselsteen	
Porositeit o.g.:	Porotherm o.g.	
Betonsteen:	Mortelkwaliteit:	

Project: Nieuwbouw Coolingsingel 75 te Rotterdam
56 huur-, 58 koopappartementen, commerciële ruimten en parkeerkelder

Onderdeel: Wand as 1 + 2

Opdrachtgever: Novaform Vastgoedontwikkeling

Architect: Klunder Architecten

Datum: 08-04-2020
A 08-04-2020
B 01-05-2020
C
D
E
F

Status: Definitief

Schaal: 1:100

Projectnummer: 16250

Bled: B100 B

bolwerk weekers

Zeilbergstraat 43
5751 LH Deurne
telefoon 0493 31 54 38
info@bolwerkweekers.nl
www.bolwerkweekers.nl

De tekening mag onder elke schrijfbare toewijding niet worden gereproduceerd, noch versimpeld, noch aan derden ter hitte worden gegeven.