



Wand as 5

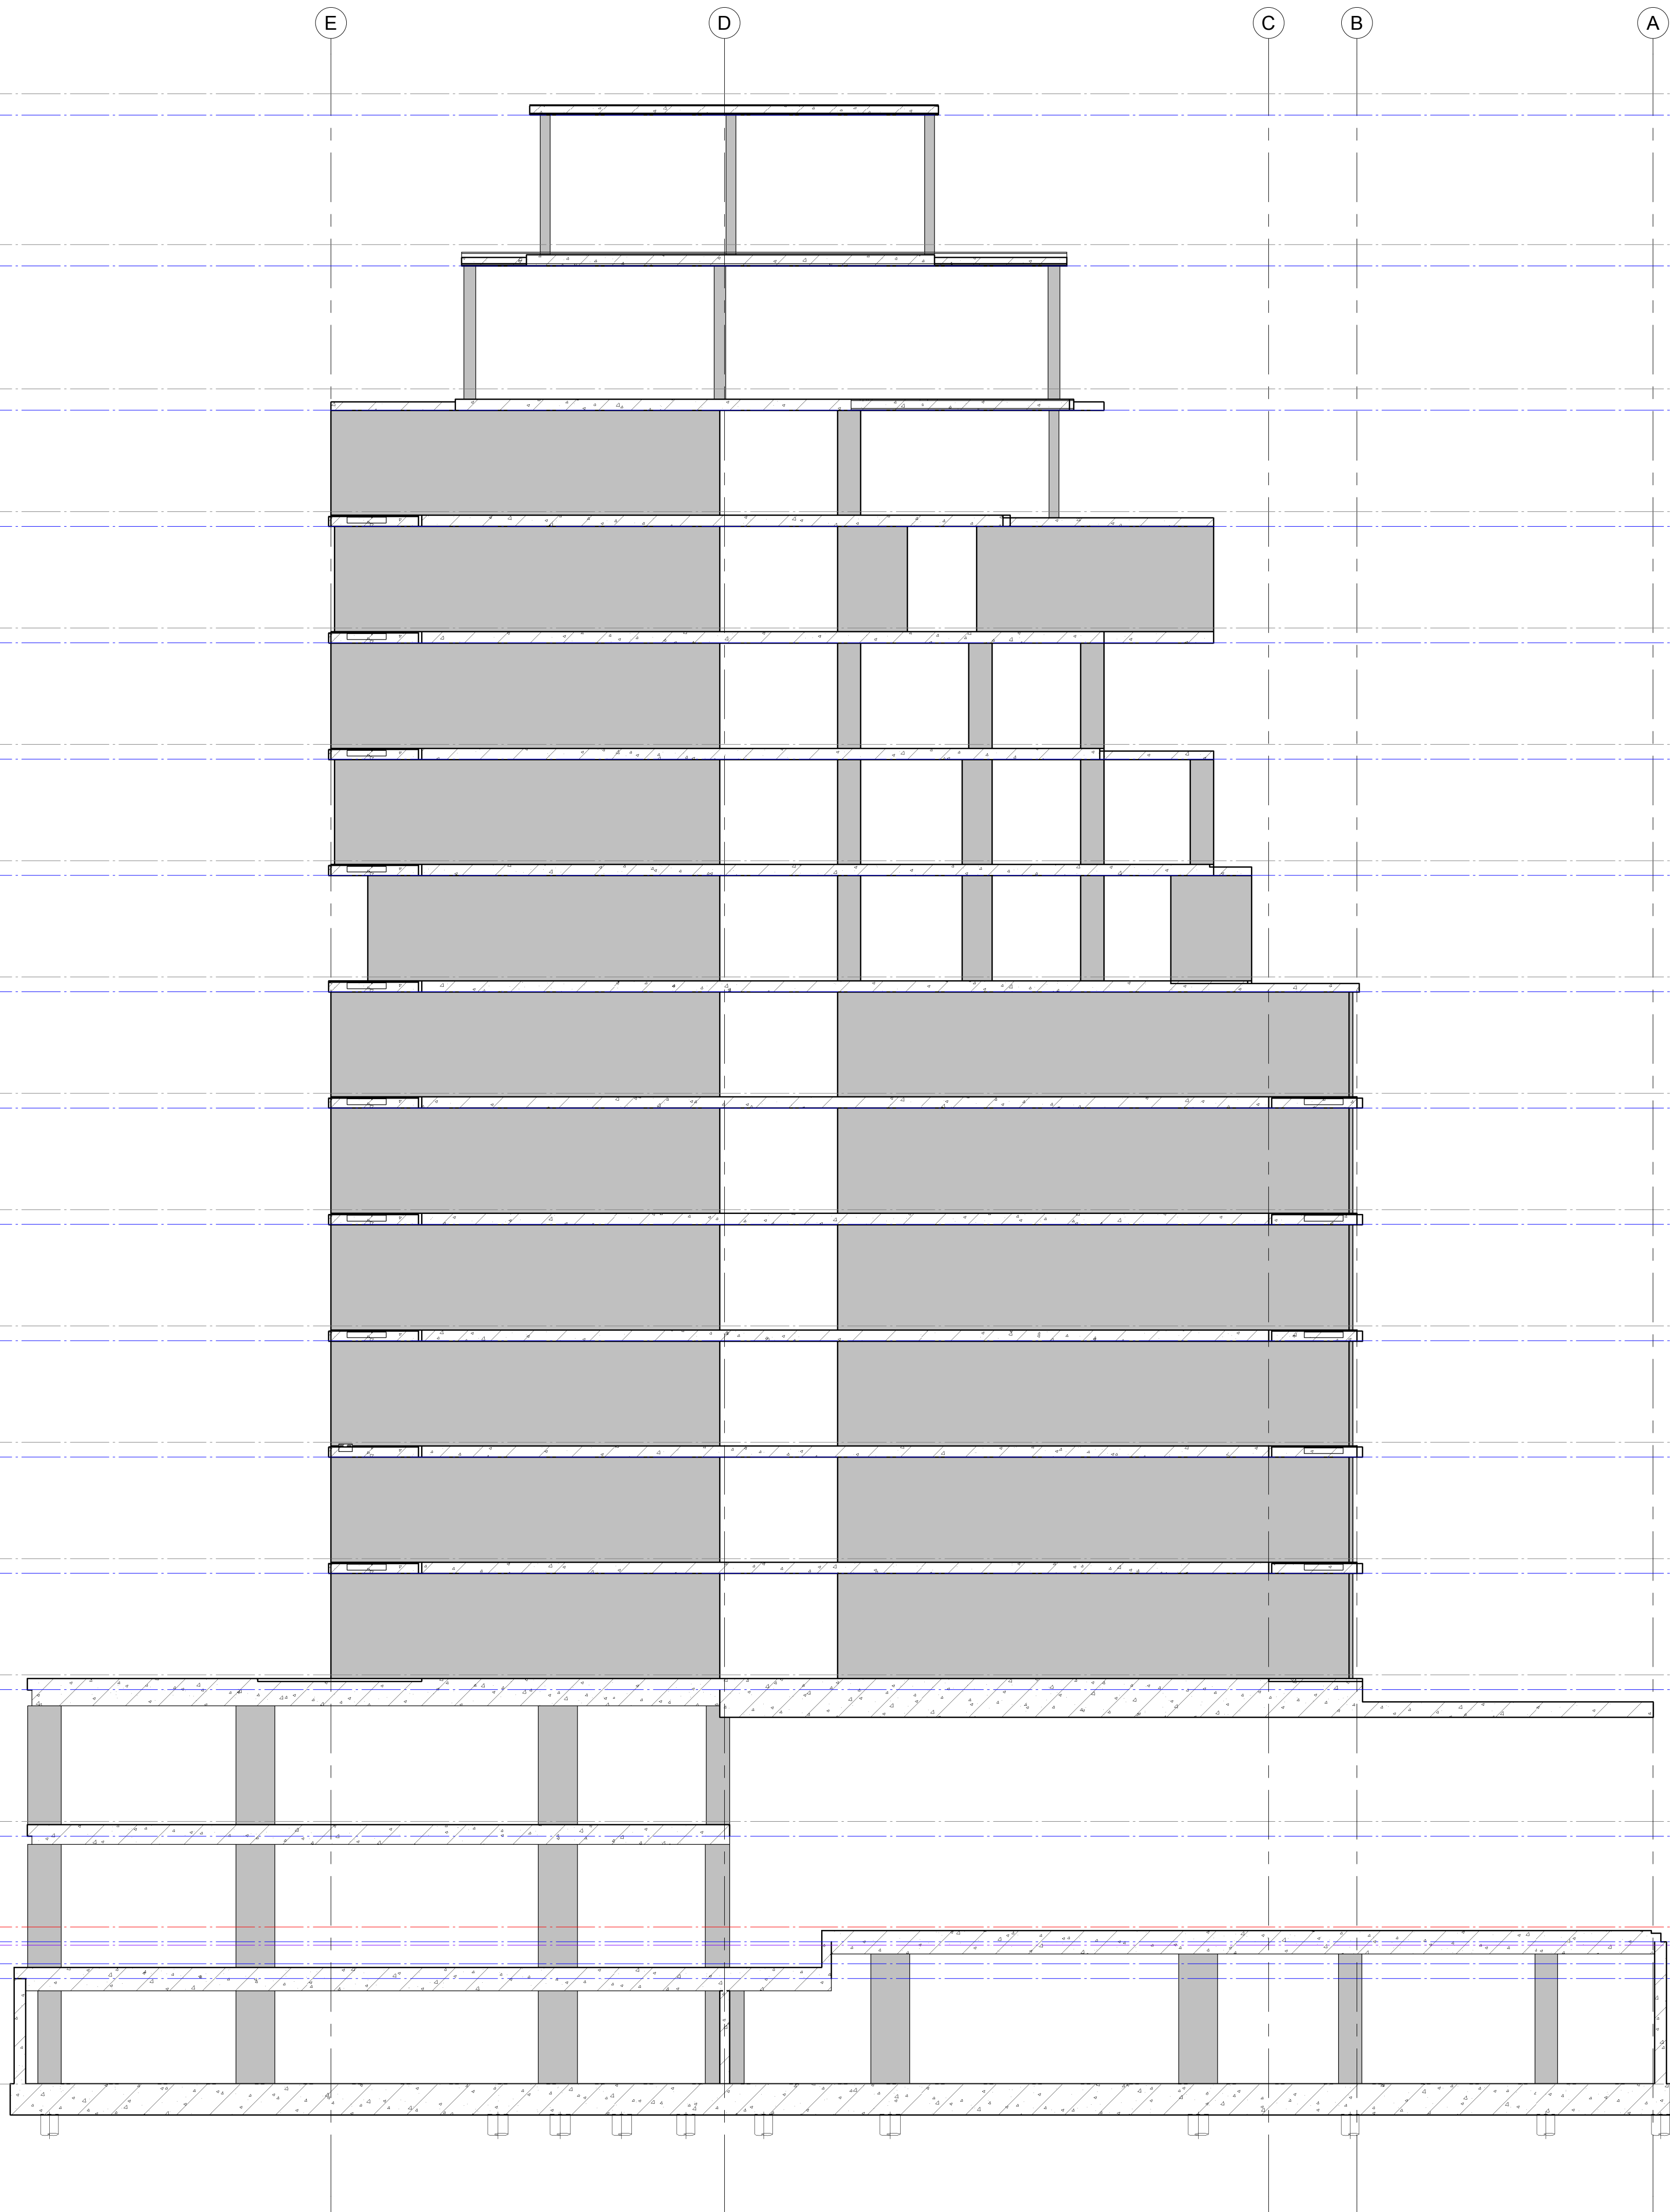

Wand as 6

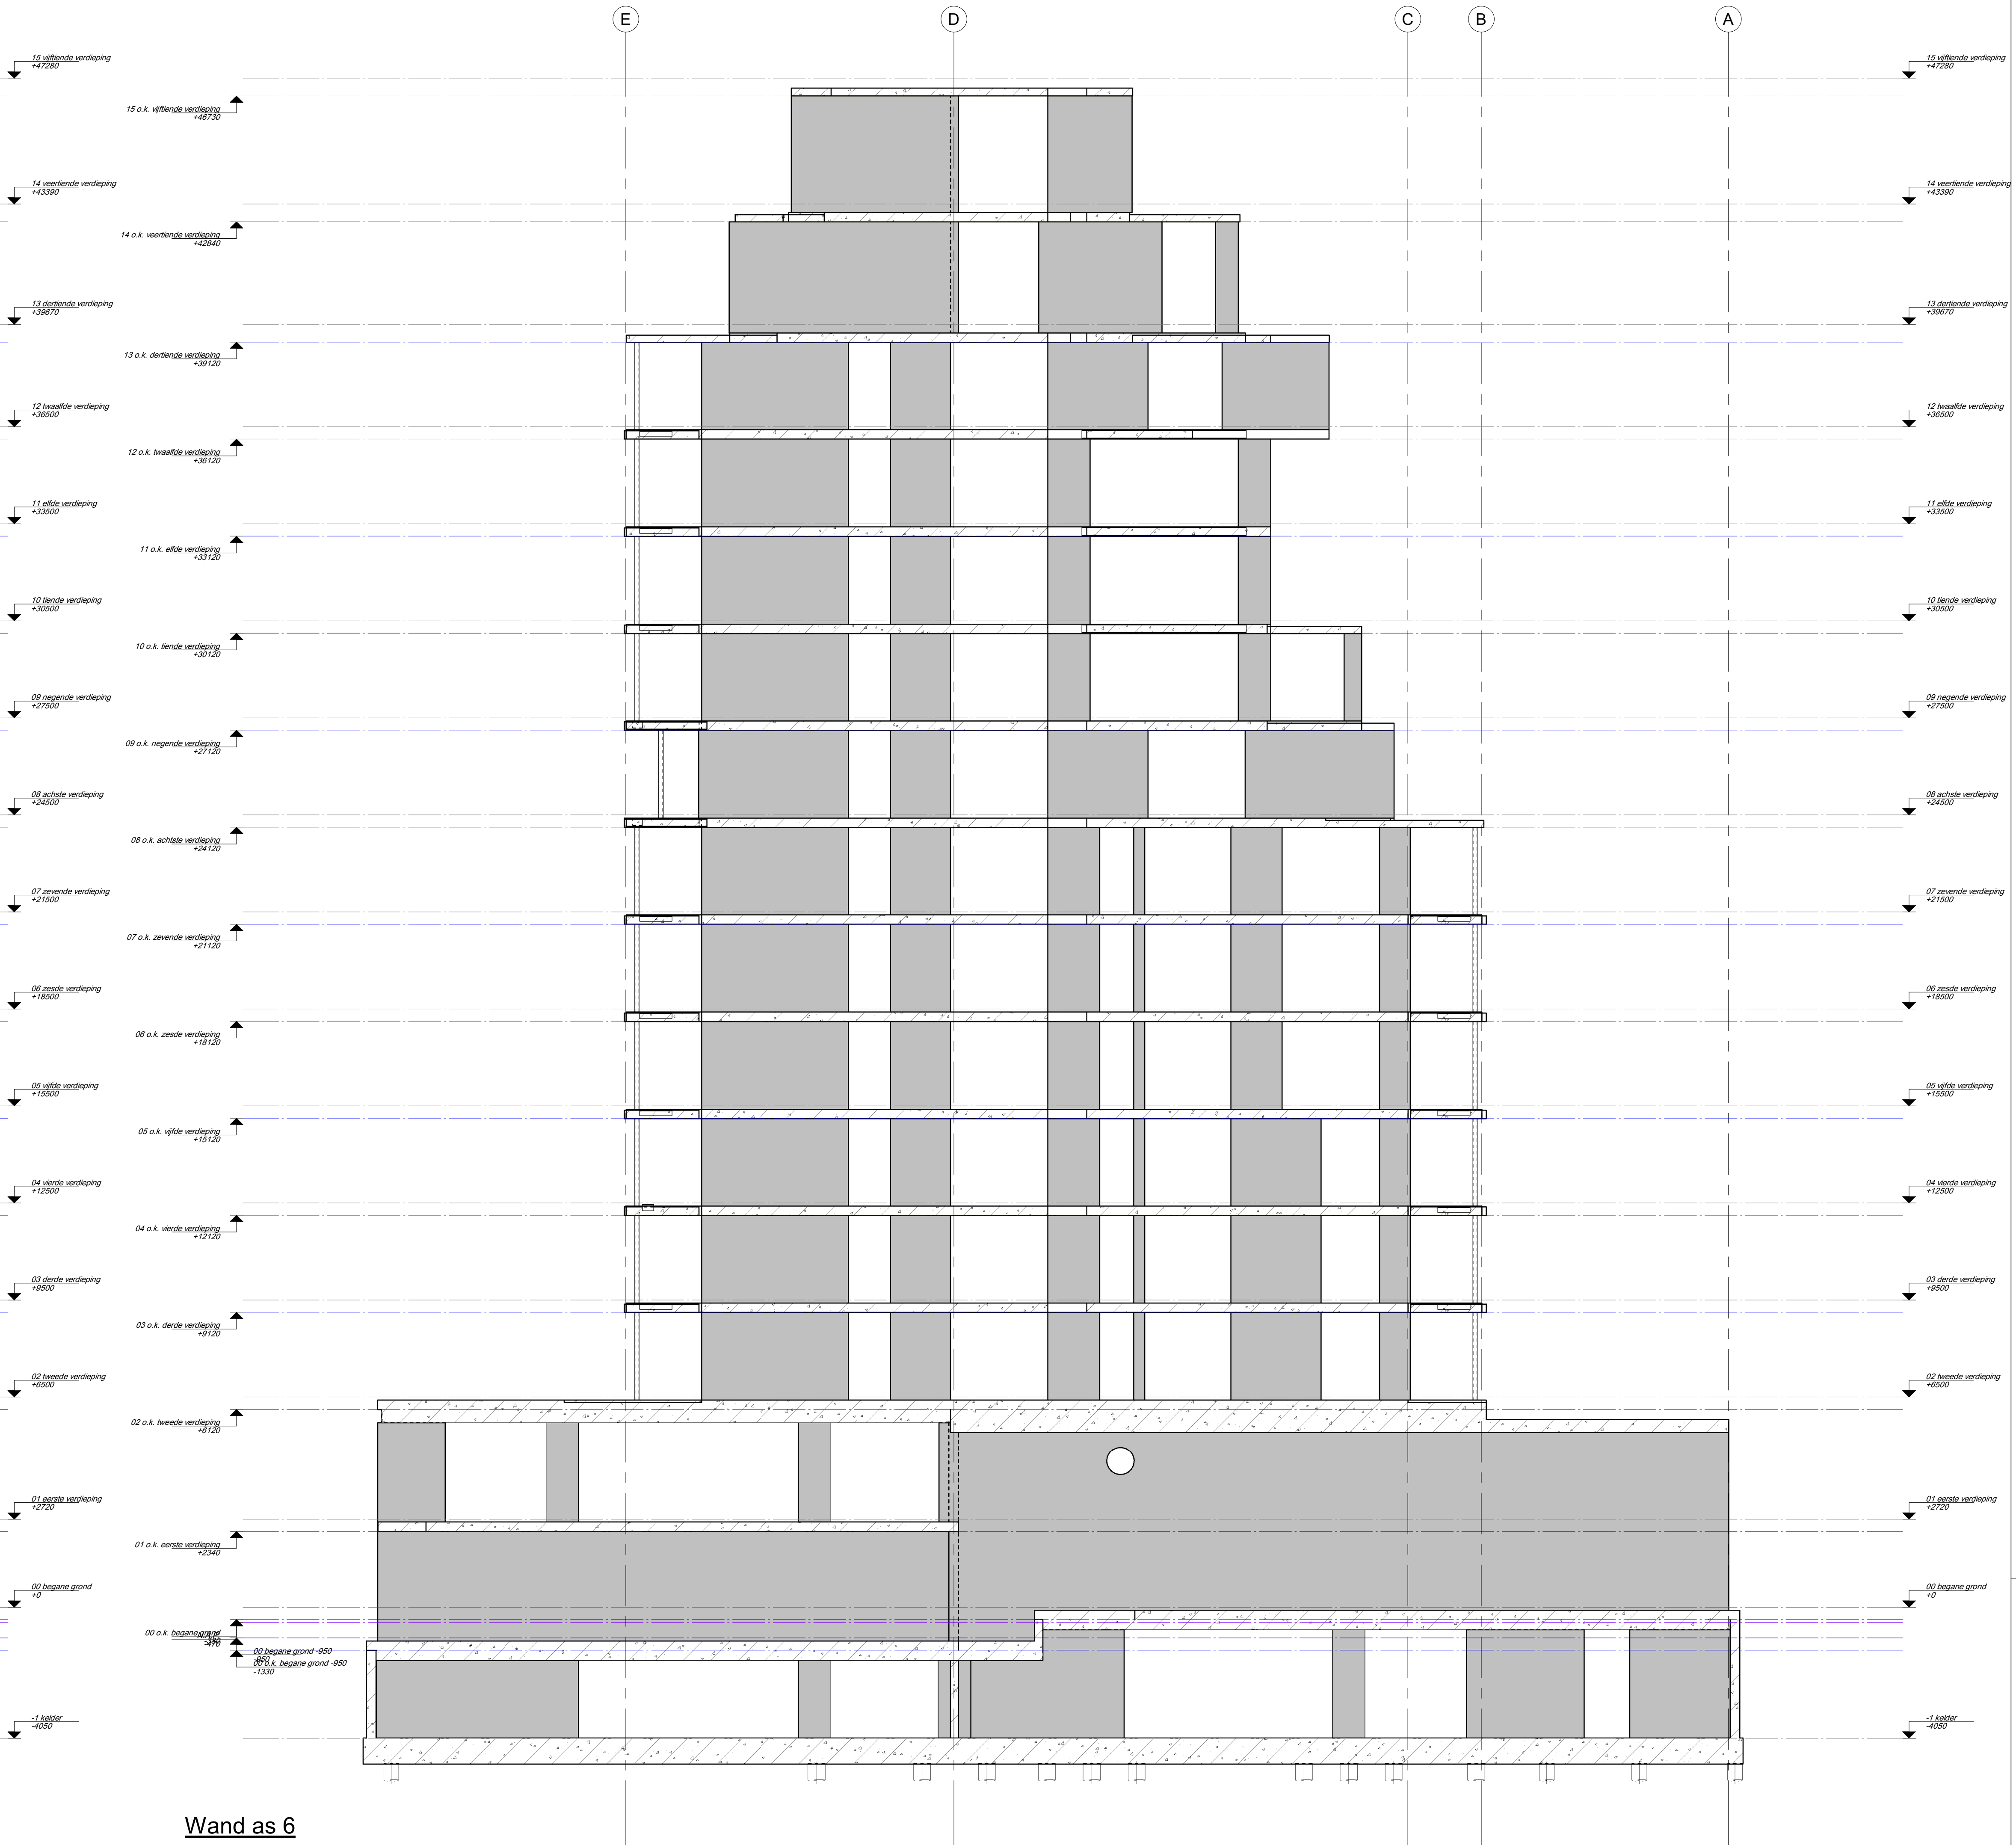

Algemeen:		Maten in millimeters, maten en aantallen te controleren, en vergelijken met tekening van o.a. de architect. Inden de opbouw van de bestaande constructie afwijkt van het getekende di melden aan ons bureau. Voor uitvoering mag alleen gevakt worden met de door bouw en woningtoezicht goedgekeurde tekeningen. Brandwerende voorzieningen volgens opgave deuren. Dilatatie metstelwerk volgens opgave steenleverancier of fabrikant. Alle niet dragende wanden volgens tekening architect, meenemen als lijstlat. Alle niet dragende wanden aan de bovenzijde vrij houden van de vloer en voorzien van veerankers, aantal en zwaarte vlgs. lev. In niet dragende wanden, boven muuropeningen laten toepassen, afmeting volgens opgave leverancier. Stalen randligger in een breedteplaat of een in het werk gestort vloer-voorzien van aangeleide hnp ø10-250mm. Prestab onderdelen volgens opgave leverancier. Voorzieningen ten behoeve van prefabeton- en staalconstructie, volgens opgave leverancier. Uitvoering staalreizen en betonarmatuur conform voorstel aanneer en ter beoordeling aanbieden aan ons bureau. Voorzieningen ten behoeve van waterdichte aansluiting volgens aanneer. Werkplaattekeningen en detailtekeningen volgens leverancier. Stabiliteit en tijdelijke ondersteuning staalconstructie tijdens montage waarborgen. Stalen profielen in aanraking met de buitenlucht en spouw thermische verzinken. Horizontale wandgevels onderling monteren of tegen dat deze na oplevering recht zijn. T.P.V. oplegging, kolom- en liggeraansluiting schotjes in de ligger opnemen. Oplegging laten 150mm, tenzij anders aangegeven. Grondwerk ten minste uitvoeren conform NEN-EN 1997. Grondaanvulling en grondverbeteringen in een dode situatie uitvoeren. Grondversterking minimaal 200mm onder verdichtingslaag. Bij voortzetting dienen voor / achtergrond en stabiliteitswanden te worden gekoppeld aan de bouwmuren volgens leverancier.
Renvooi:		R-M rollaag + muur volgens opgave leverancier V.S. versterkte strook in de vloer vlgs. opgave leverancier P.G. prefab geventileerde vlgs. opgave leverancier P.B. prefab betonlatten, niet-vloerdragend vlgs. opgave leverancier P.B.V. prefab betonlatten, vloerdragend vlgs. opgave leverancier gording en baklaag verankeren aan constructiewand kolom op constructie kolom onder constructie
Renvooi wanden:		wand onder de vloer betonwand onder de vloer verhoogde kwaliteits kalkzandsteen wand onder en op de vloer betonwand onder en op de vloer wand op de vloer lijstlat op de vloer

tijdsduur van de brandwerendheid met betrekking tot bezijken 120 minuten

Betonkwaliteit:	C20/25, tenzij anders vermeld	Indicatief voorbeeld milieuklasse in een woongebouw
Wapeningsstaal:	B 500 (geel/bld)	
Ombuigingsdoorn:	d=50K	
Verankeringslengte:	Ø8 Ø10 Ø12 Ø16 Ø20 Ø25 300mm 470mm 570mm 750mm 940mm 1175mm 1470mm Bovenstaaf 540mm 820mm 1075mm 1340mm 1680mm 2140mm	
Beton dekking:	Milieuclassen XC0 XC1 XC2/XC3 XC4 XD1/S1 XD2/S2 XD3/S3 Plaat / Wand 10mm 15mm 25mm 30mm 35mm 40mm 45mm Balk / Kolom 15mm 20mm 30mm 35mm 40mm 45mm 45mm	
Kalkzandsteen:	Metselsteen (Blokken/elementen) (Hoge draak) Porositet o.g. Porotherm o.g. Porotherm o.g. MB / BIA o.g. Mortelkwaliteit:	CS16 Fb = 16 N/mm² CS12 Fb = 12 N/mm² CS20 Fb = 20 N/mm² CS28 Fb = 28 N/mm² PM20 Fb = 15 N/mm² PM25 Fb = 21 N/mm² PM25 Fb = 21 N/mm² Fm = 10 N/mm², tenzij anders vermeld
		Profielstaal: S275 S275 overige S235 overige Oppervlakte behandeling volgens bestel Volgens NEN-EN 1993-1-1 Min. a=5mm Lassen: min. M16-B, tenzij anders vermeld Bouten: min. M16-B, tenzij anders vermeld Ankers: min. M16-B, tenzij anders vermeld Houtkwaliteit: C18 Klimaatklasse: 1

Project: Nieuwbouw Coolsingel 75 te Rotterdam
56 huur-, 58 koopappartementen, commerciële ruimten en parkeerkelder

Onderaand: Wand as 5 + 6

Opdrachtgever: Novaform Vastgoedontwikkeling

Architect: Klunder Architecten

Datum: 01-02-2019 Status: Definitief Schaal: 1:100 Projectnummer: 16250

A: 08-04-2020 Constructeur: Bied

B: 01-05-2020

C: Modelleur: B102 B

D:

E:

F:

Zeilbergstraat 43
5751 LH Deurne
telefoon 0493 31 54 38
info@bolwerkweekers.nl
www.bolwerkweekers.nl

Dit tekening mag onder een schriftelijke toezegging niet worden gereproduceerd, noch verspreid, noch aan derden ter inzage worden gegeven.