



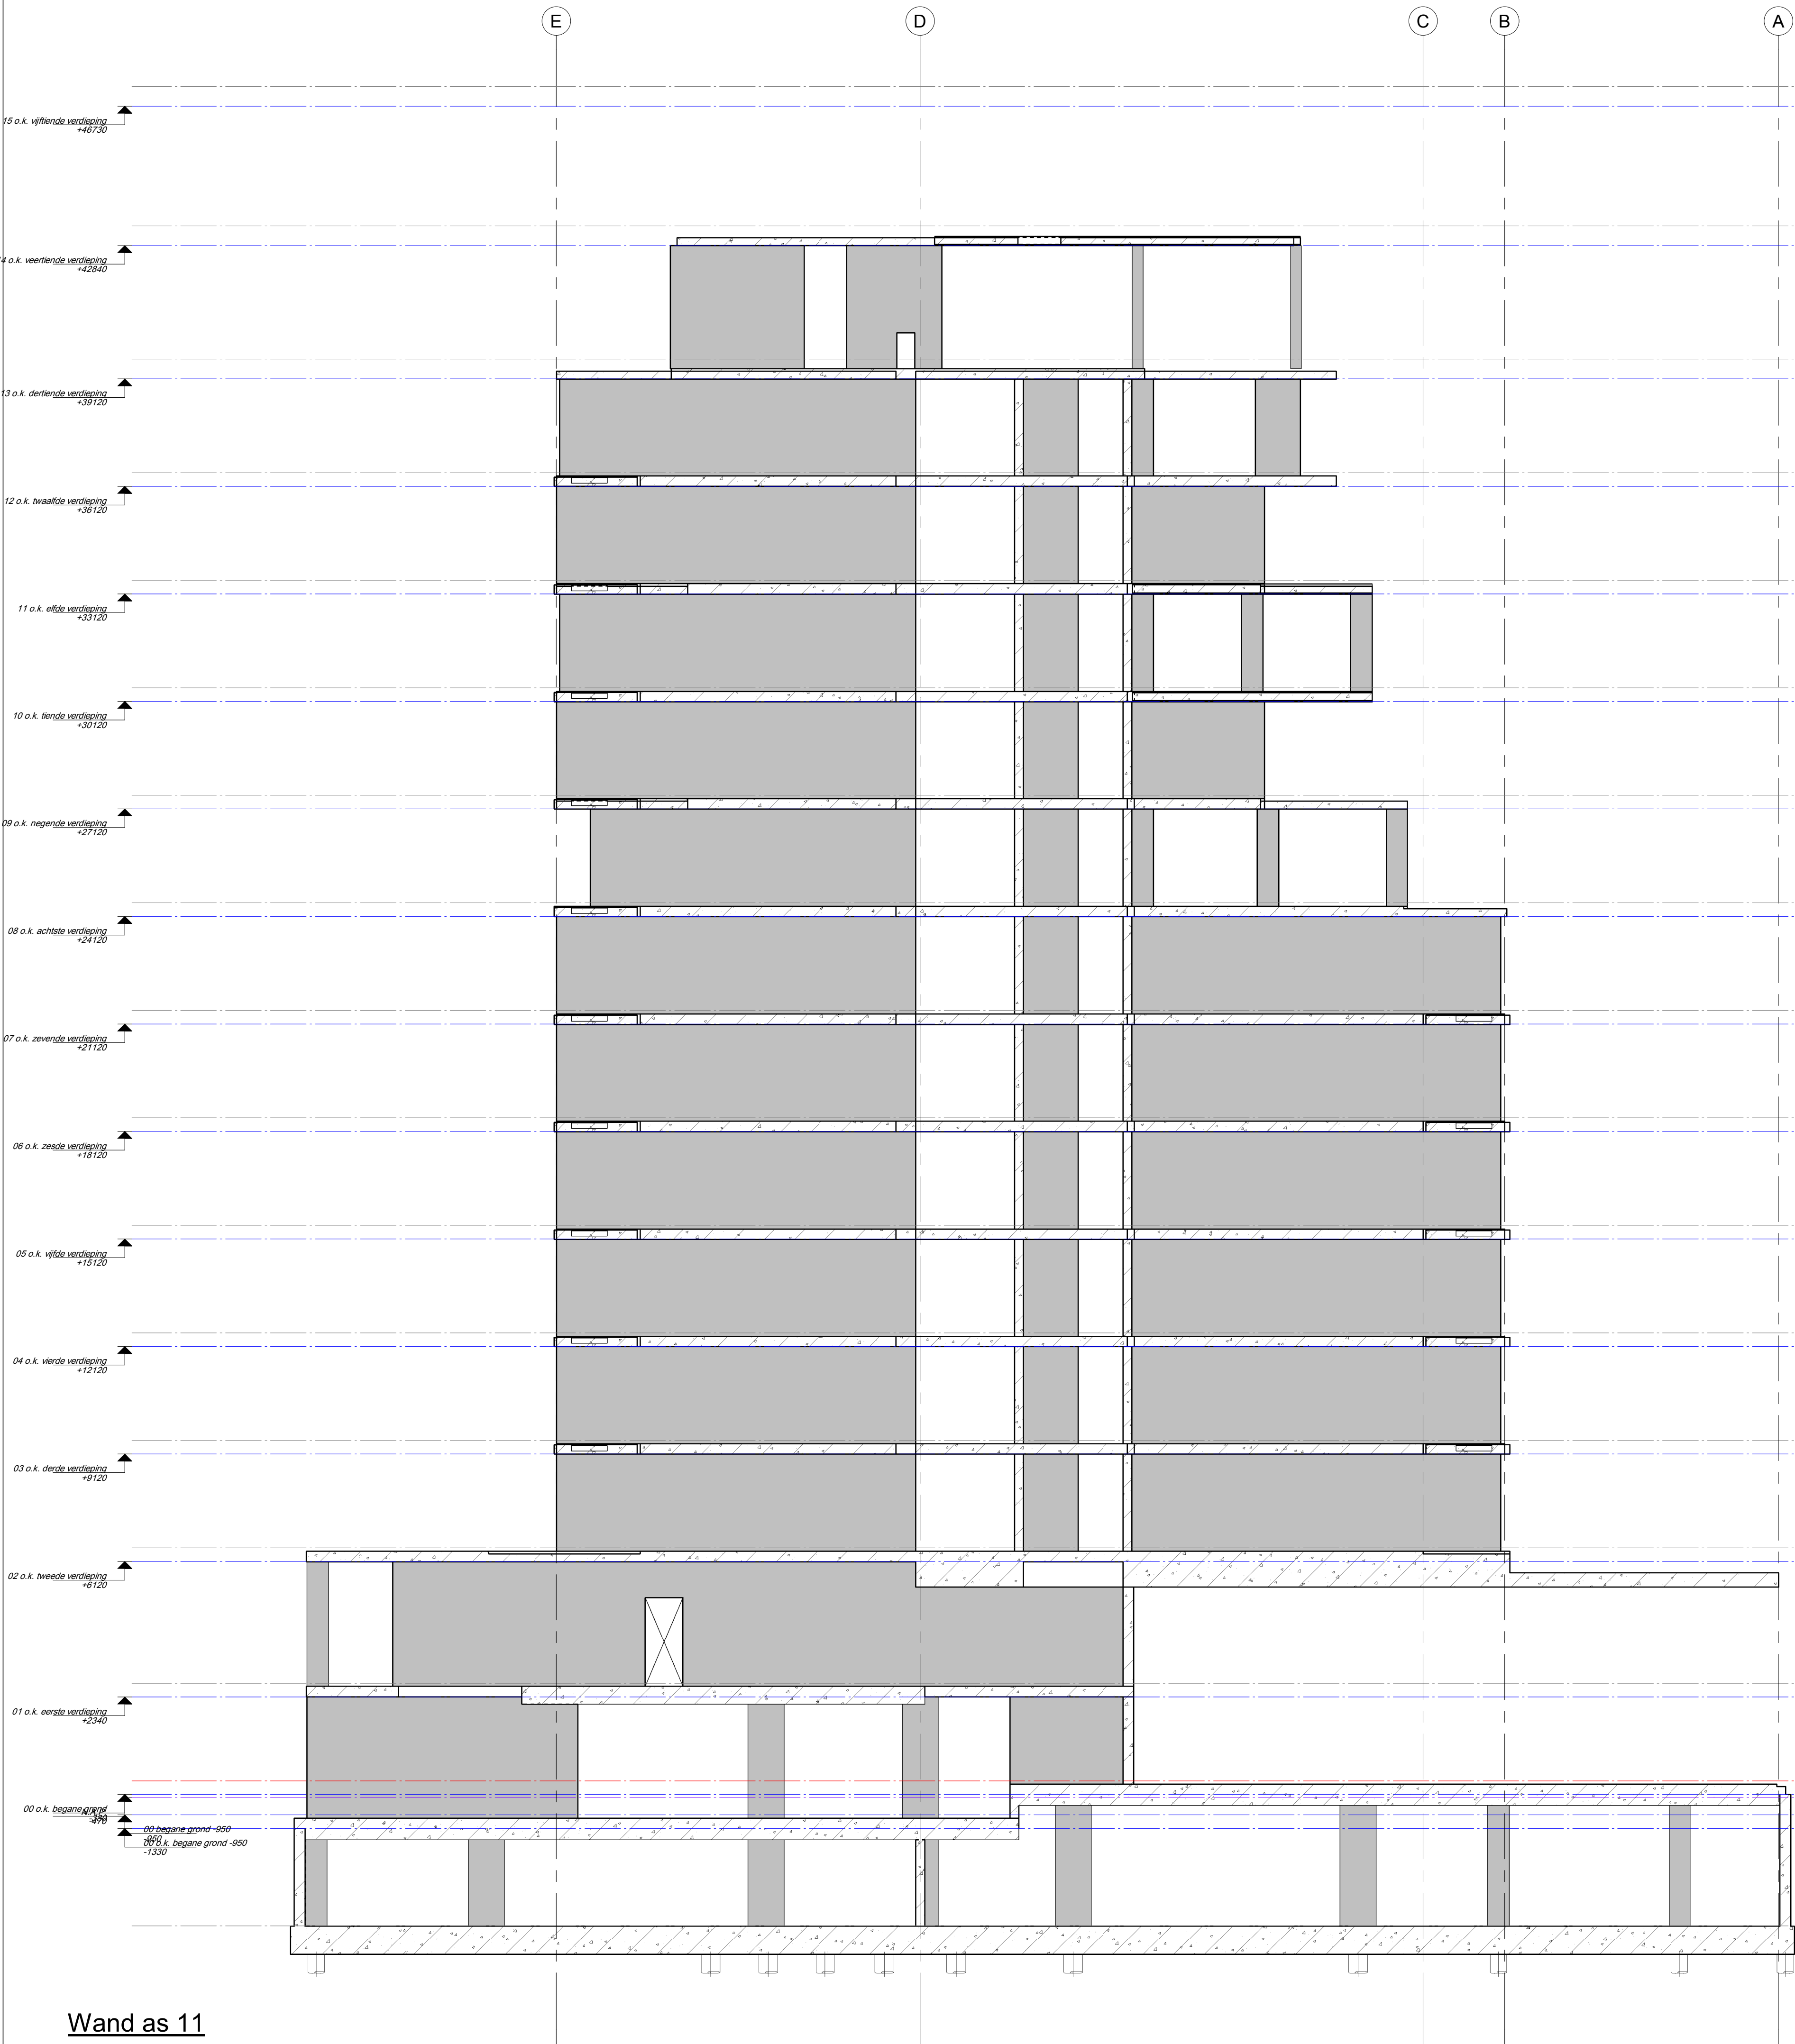

Wand as 11

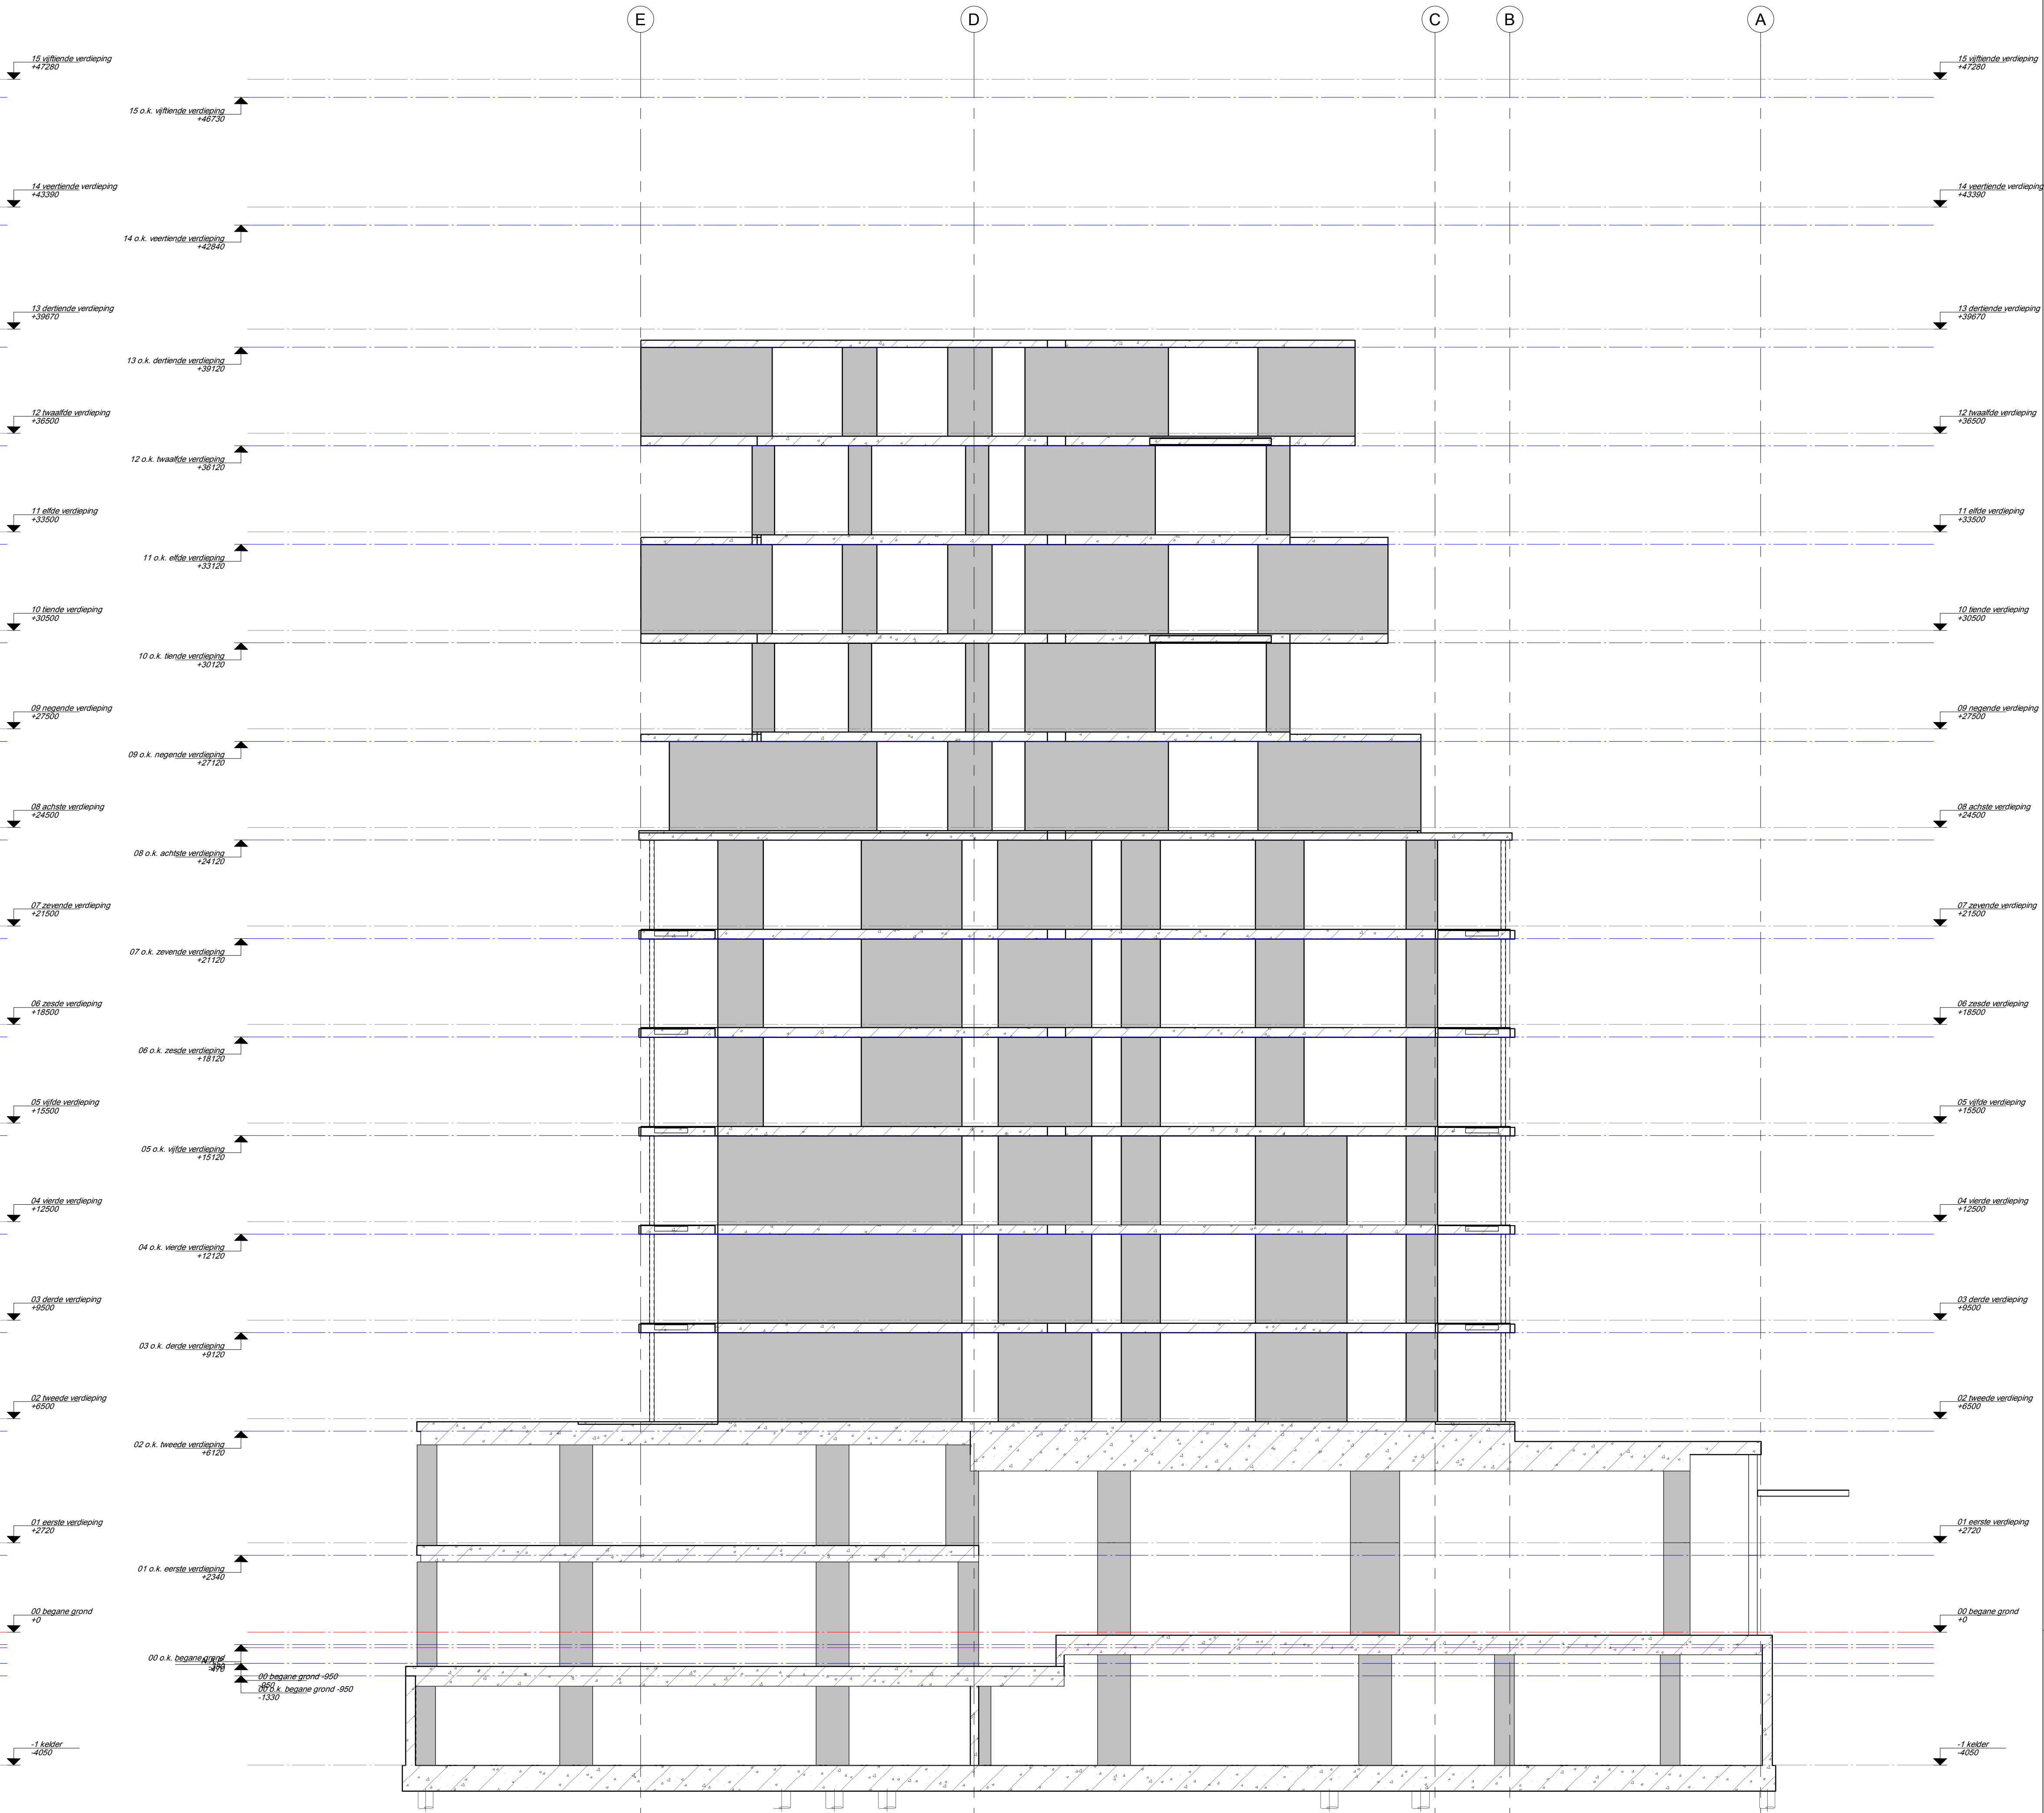

Wand as 12

Algemeen:	Maten in millimeters, maten en aantallen te controleren, en vergelijken met tekening van o.a. de architect. Indien de opbouw van de bestaande constructie afwijkt van het getekende di melden aan ons bureau. Voor uitvoering mag alleen gewerkt worden met de door bouw en woningtoezicht goedgekeurde tekeningen. Brandwerende voorzieningen volgens opgave deuren. Dilatatie metstelsel volgens opgave steenleverancier of fabrikant. Alle niet dragende wanden volgens tekening architect, meenemen als lijstlat Alle niet dragende wanden aan de bovenzijde vrij houden van de vloer en voorzien van veerankers, aantal en zwaarte vlgs. lev. In niet dragende wanden, boven muuropeningen laten toepassen, afmeting volgens opgave leverancier. Staken voldoende in een breedteplaat of een in het werk gestort vloer-voortien van aangeleide hup ø10-20mm. Prestaf onderdelen volgens opgave leverancier. Voorzieningen ten behoeve van prefabricaten en staalconstructie, volgens opgave leverancier. Uitvoering staalconstructie en betonconstructie conform voorstel aanneemt en ter beoordeling aanbieden aan ons bureau. Voorzieningen ten behoeve van waterdichte aansluiting volgens aanneemt. Werkplaattekeningen en detailtekeningen volgens leverancier. Stabiliteit en tijdelijke ondersteuning staalconstructie tijdens montage waarborgen. Staken profielen in aanraking met de buitenlucht en spouw thermische verzinken. Horizontale vandegels zodanig monteren of tagen dat deze na oplevering recht zijn. T.P.V. oplegging, kolom- en liggersaansluiting schotjes in de ligger opnemen. Oplegging laten 150mm, tenzij anders aangegeven. Grondwerk ten minste uitvoeren conform NEN-EN 1997. Grondaanvulling en grondverbeteringen in een droge situatie uitvoeren. Grondwaterstand minnen voor / achtergrond en stabiliteitswanden te worden gekoppeld aan de bouwmuren volgens leverancier.	
Removi:	R-M rolslag + muur volgens opgave leverancier V.S. versterkte strook in de vloer vlgs. opgave leverancier P.D. prefabricat geventilerde vlgs. opgave leverancier P.B. prefabricat betonvloer, niet-vloerdragend vlgs. opgave leverancier P.B.V. prefabricat betonvloer, vloerdragend vlgs. opgave leverancier gording en baklaag verankeren aan constructiewand kolom op constructie kolom onder constructie	Removi wanden: wand onder de vloer betonwand onder de vloer verhogende kwaliteit kalkzandsteen wand onder en op de vloer betonwand onder en op de vloer wand op de vloer lijstlat op de vloer

tijdsduur van de brandwerendheid met betrekking tot bezijken 120 minuten

Betonkwaliteit:	C20/25, tenzij anders vermeld	Indicatie voorbeeld miltuulbouw in een woonbouw
Wapeningsstaal:	B 500 (geel/bid)	
Ombuigingsdoorn:	d=50K	
Verankering: lengte:	Ø8 Ø10 Ø12 Ø16 Ø20 Ø25	
C20/25	300mm	
Bovenstaaf	540mm	
Beton dakkings:	Miltuulklasse: XC2 XC1 XC2/XC3 XC4 XD1/S1 XD2/S2 XD3/S3	
Kalkzandsteen:	Miltuulklasse: CS16 CS12 CS20 CS28	
Poros o.g.:	Poros o.g. (Hole stone) PM20 PM25	
Betonsteen:	Miltuulklasse: FM = 10 N/mm², tenzij anders vermeld	

Project: Nieuwbouw Coolingsingel 75 te Rotterdam
56 huur-, 58 koopappartementen, commerciële ruimten en parkeerkelder

Onderdeel: Wand as 11 + 12

Opdrachtgever: Novaform Vastgoedontwikkeling

Architect: Klunder Architecten

Datum: 01-02-2019
Status: Definitief
Schaal: 1:100
Projectnummer: 16250

A 08-04-2020
B 01-05-2020
C
D
E
F

Constructeur: 
Modelleur: 

B105 B

Zeilbergstraat 43
5751 LH Deurne
telefoon 0493 31 54 38
info@bolwerkweekers.nl
www.bolwerkweekers.nl

De tekening mag onder een schriftelijke toezegging niet worden gereproduceerd, noch verspreid, noch aan derden ter inzage worden gegeven.

