

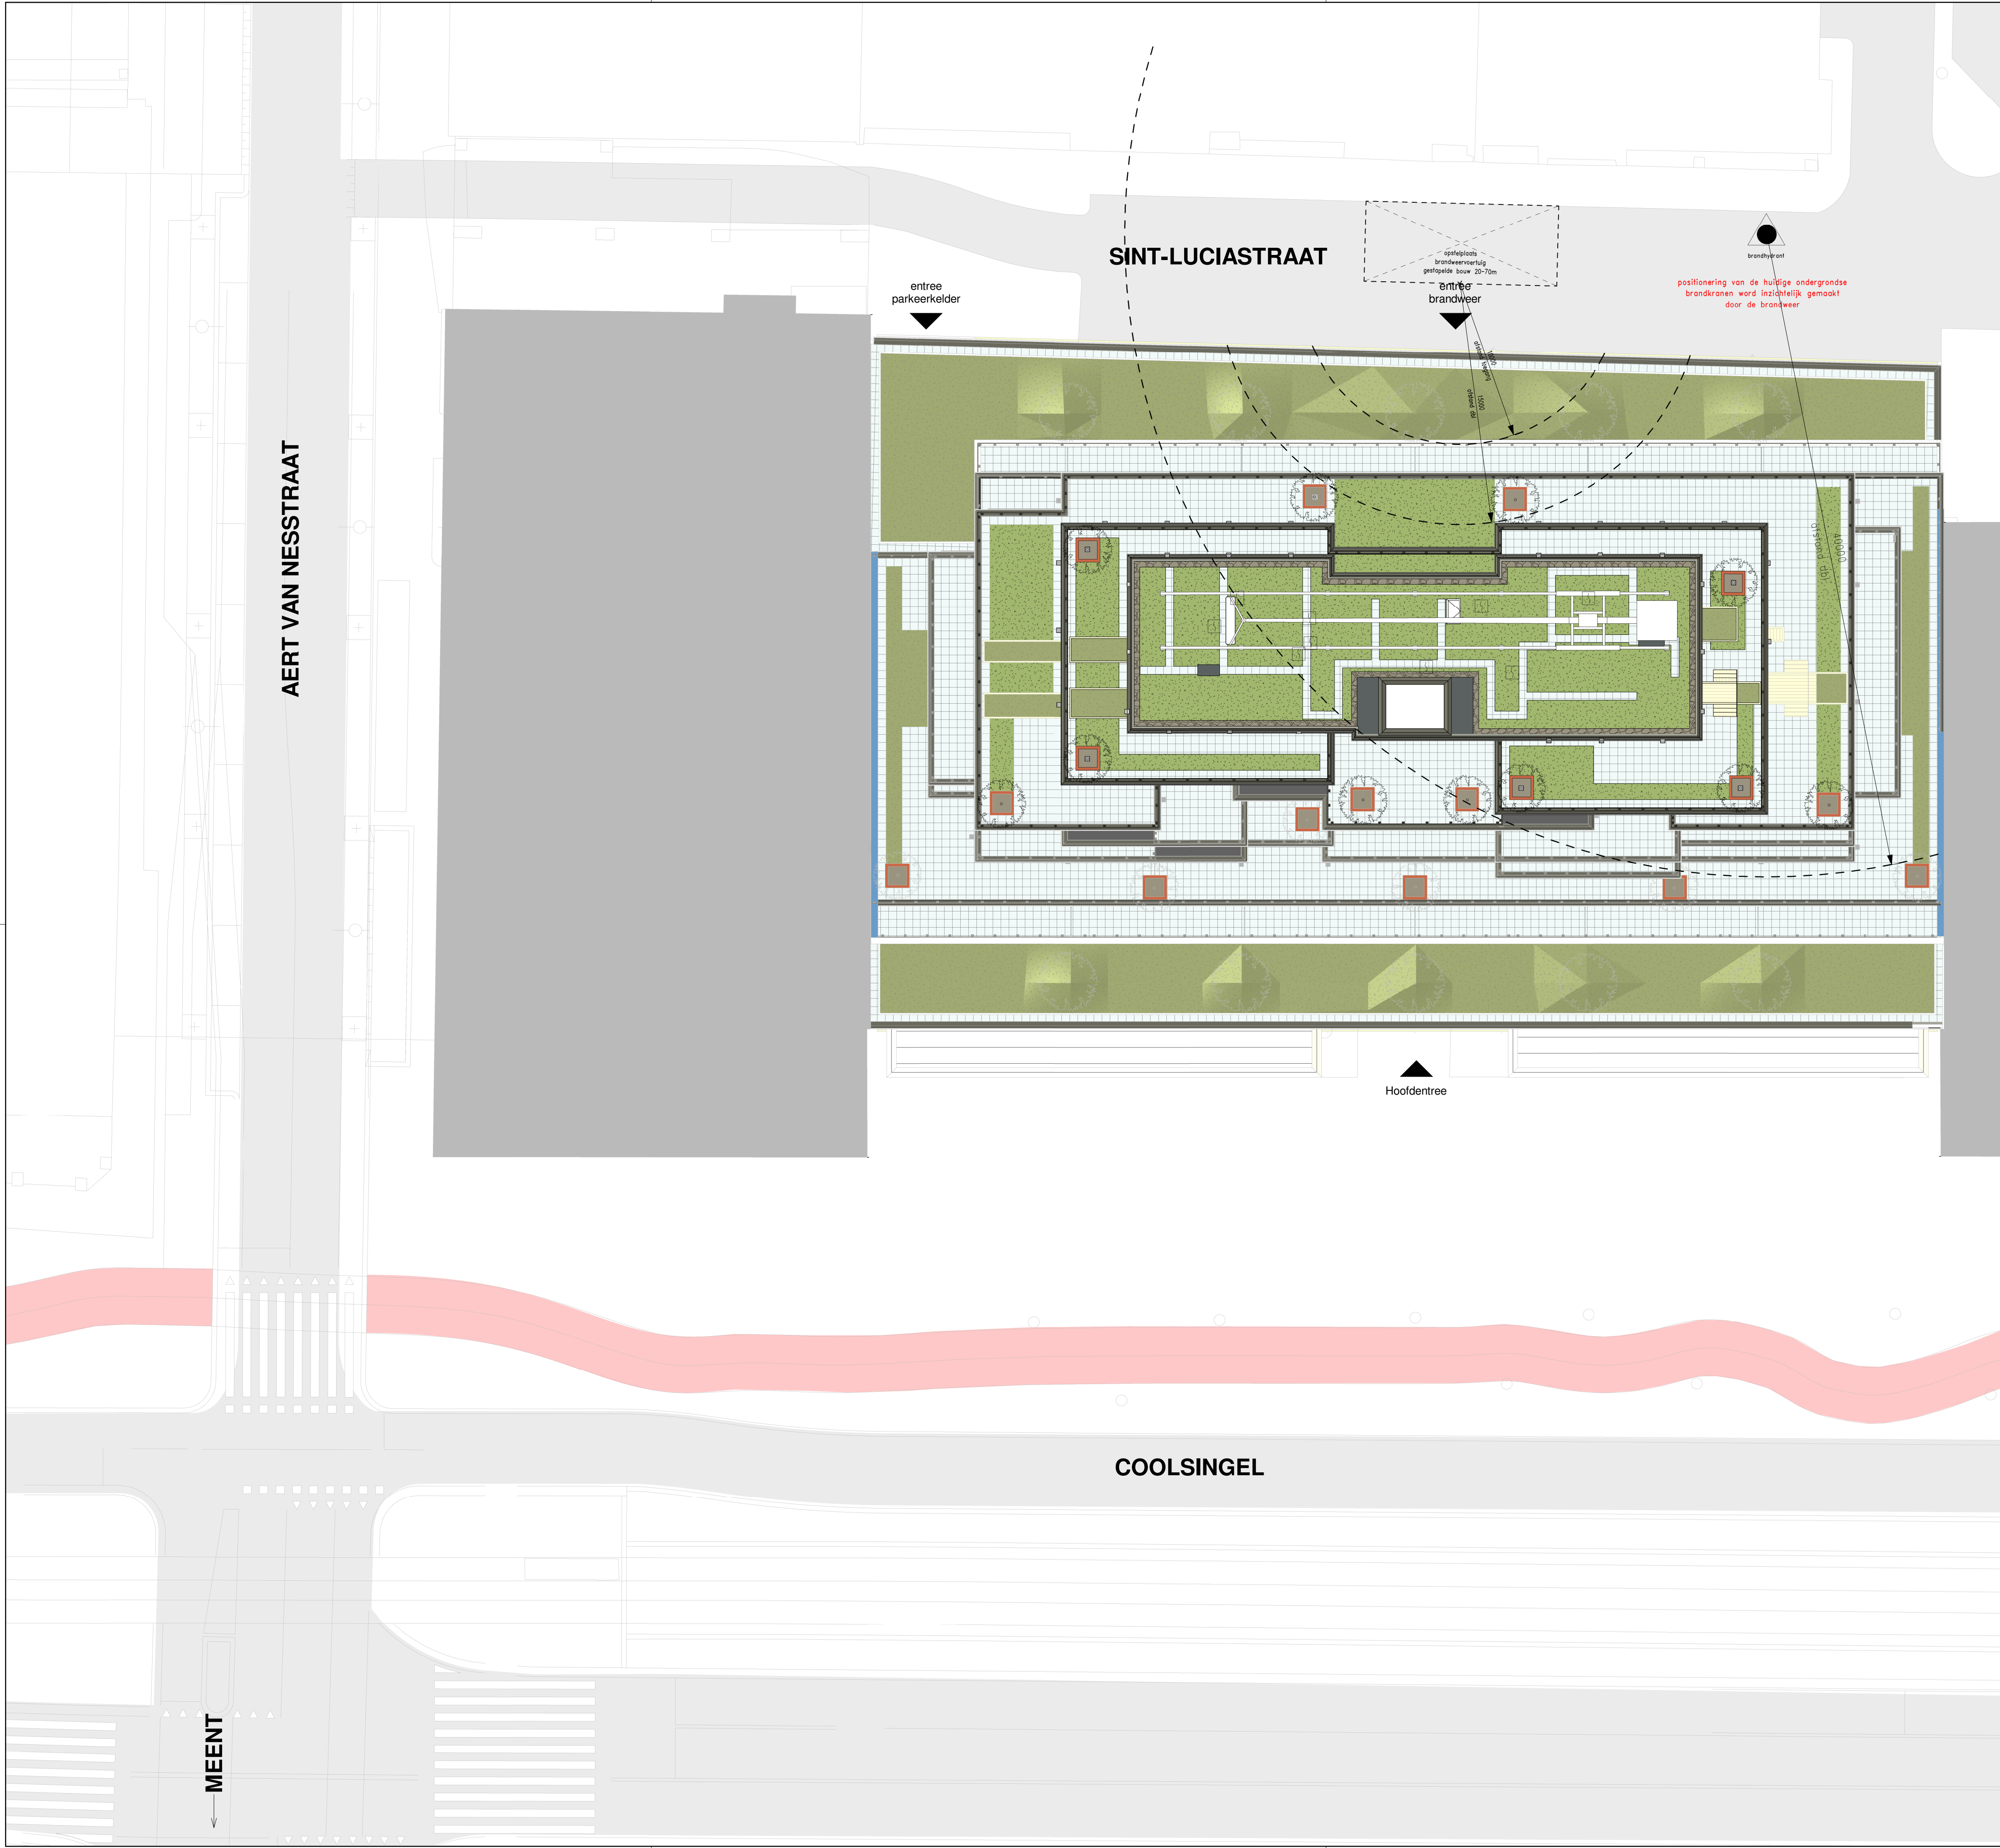


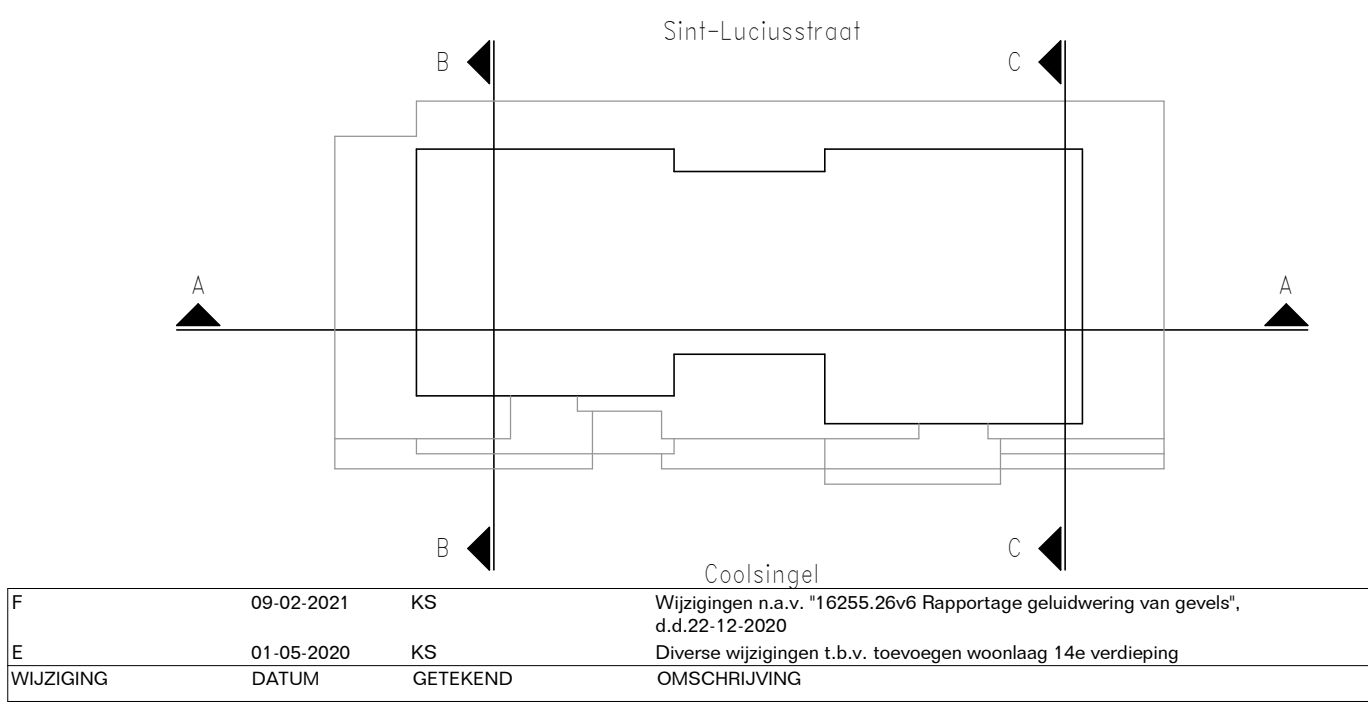

 Geluidwerende maatregelen volgens Buro Bouwfysica rapport nr. 16255.26v6 "Geluidwering van gevels - Coolsingel 75 te rotterdam" d.d. 22 december 2020 - en rapport nr. 16255.20: "Akoestisch onderzoek omgevingsgeluid Coolsingel 75 te Rotterdam" d.d. 7 december 2020.

Brandpreventieve maatregelen volgens Smits brandveiligheidsadvies rapport nr. BVR01.E "Brandveiligheidsrapportage Coolsingel 75" d.d. 01 mei 2020.

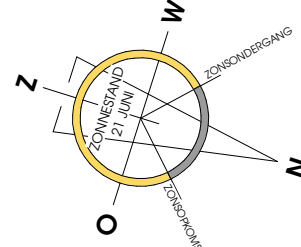

KLUNDER ARCHITECTEN POSTBUS 4150 3006 AD ROTTERDAM K.P. VAN DER MANDELELAAN 32 T 010 24 25 310 F 010 452 01 90 INFO@KLUNDERARCHITECTEN.NL WWW.KLUNDERARCHITECTEN.NL	PROJECT	: Nieuwbouw Coolsingel 75, Rotterdam 56 huurappartementen, 58 koopappartementen commerciële ruimten en parkeerkelder
	OPDRACHTGEVER	: Novaform Vastgoedontwikkeling B.V.
	ONDERWERP	: Technisch Ontwerp Situatie
	STATUS	: t.b.v. AANVRAAG OMGEVINGSVERGUNNING

SJOERD BERGHUIS ARNOLD DRIESPRONG RIEN DE RUITER AD HUISMAN	PROJECTNR.	: 15771
	SCHAAL	: 1:100
	GETEKEND	: GB/KBa/FT/KS
	DATUM	: 24-04-2020
	GEWUJZIGD	: 09-02-2021