



thermisch geliseerd aluminium kozijn, met draaiende
deuren, 6/16 in kleur gepoedercoat, met weerslu
verdelingsprofielen van de binnenzijde, voorzien van
blank thermisch geliseerd zilverend 88++ glas

Glasen hekwerk met paneelhulling van blank gehard
gegoten glas, aan de zijanten ingeklemd
B.A. hekwerk +1000 t.o.v. b.k. vloer

brandvertragend, akoestisch
lineair houten buiteplafond

balusterhekwerk met paneelhulling van blank
gegoten glas, B.A. hekwerk +1200 t.o.v.
b.k. vloer

natuursteen gewebbelingsplaat, Romaans travertijn,
gestopt en gezeel


natuursteen gewebbelingsplaat, Romaans
travertijn, gestopt en gezeel

natuursteen gewebbelingsplaat, Romaans
travertijn, gestopt en gezeel

balusterhekwerk met paneelhulling van blank,
gehard gegoten glas, B.A. hekwerk +1200 t.o.v.
b.k. vloer

Geluidwerende maatregelen volgens Bureau Bouwlysica rapport nr. 16255.26v6 "Geluidwerende maatregelen van gevels -
Coolisngel 75 te Rotterdam" d.d. 22 december 2020 -
en rapport nr. 16255.20: "Akoestisch onderzoek omgevingsgeluid Coolisngel 75 te Rotterdam" d.d. 7
december 2020.



Brandpreventieve maatregelen volgens Smits brandveiligheidsadvies rapport nr. BVR01.E
"Brandveiligheidsrapportage Coolisngel 75" d.d. 01 mei 2020.

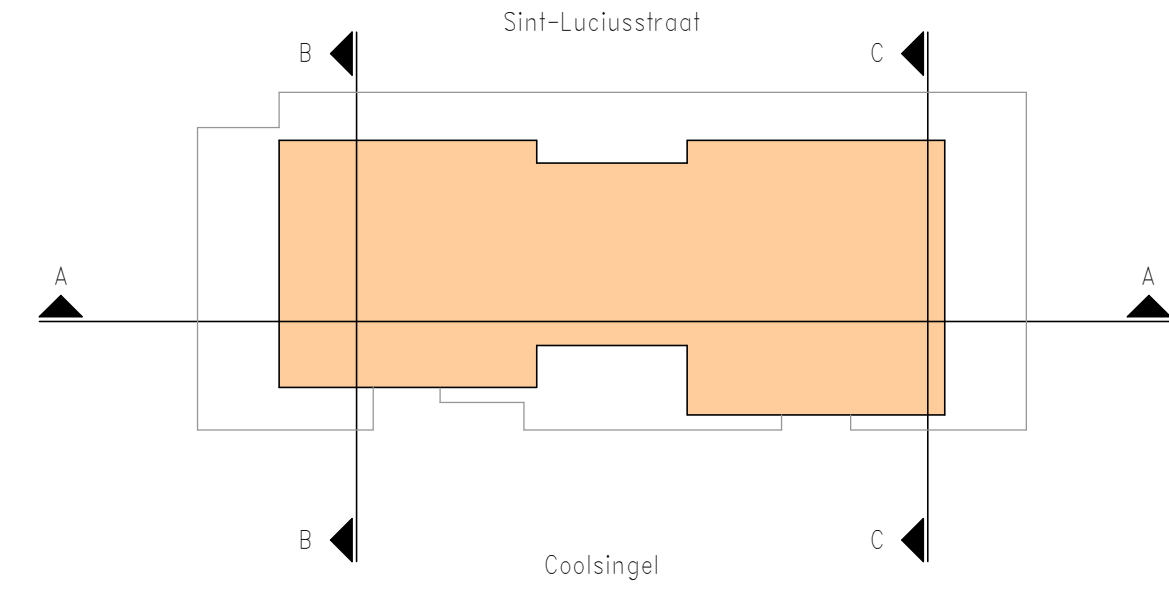

F	09-02-2021	KS	Wijzigingen n.v.v. "16255.26v6 Rapportage geluidswerende maatregelen van gevels - Coolisngel 75 te Rotterdam" d.d. 22 december 2020
E	01-05-2020	KS	Diverse wijzigingen t.b.v. toevoegen woonbouw 1de verdieping
WILZIGING	DATEUM	GETEKEND	OMSCHRIJVING

KLUENDER ARCHITECTEN POSTBUS 4150 3006 AD ROTTERDAM K.P. VAN DER MARKELAAR 32 T 010 2425 310 F 010 462 01 90 INFO@KLUENDERARCHITECTEN.NL WWW.KLUENDERARCHITECTEN.NL	PROJECT : Nieuwbouw Coolisngel 75, Rotterdam 58 huurappartementen, 58 koopappartementen commerciële ruimten en parkeerlocaties OPDRACHTGEVER : Novaform Vastgoedontwikkeling B.V.	ONDERWERP : Technisch Ontwerp Langsdoornede A-A	STATUS : t.b.v. AANVRAAG OMGEVINGSVERGUNNING
---	---	--	--

SJODER BERGHUIS ARNOLD DRIESPOON HENRI DE RIJTER AD HUISMAN	PROJECTNR. : 15771 SCHAL : 1:100 GETEKEND : GB / KBo / FT / KS DATEUM : 01-02-2019 GEWILZGD : 09-02-2021
--	---

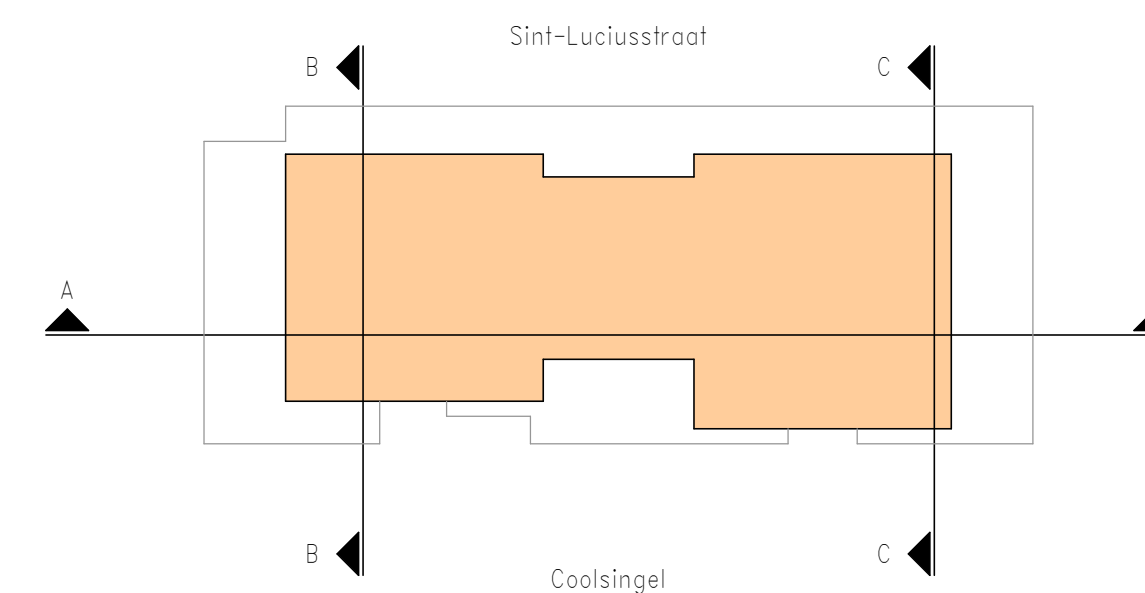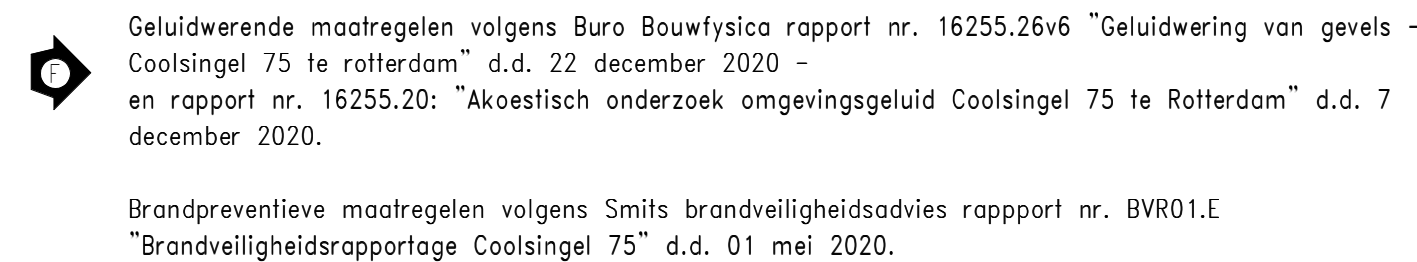


F	09-02-2021	KS	Wijzigingen n.a.v. '16255,26v6 Rapportage geluidwering van gevels', d.d.22-12-2020
E	01-05-2020	KS	Diverse wijzigingen t.b.v. toevoegen woonlaag 14e verdieping
WIJZIGING	DATUM	GETEKEND	OMSCHRIJVING

KLUNDER ARCHITECTEN	PROJECT	Nieuwbouw Cooslingel 75, Rotterdam 56 huurappartementen, 58 koopappartementen commerciële ruimten en parkeerdel
POSTBUS 4160 3006 AD ROTTERDAM	OPDRACHTGEVER	Novaform Vastgoedontwikkeling B.V.
K.P. VAN DER MANDELELAAN 32 T 010 24 25 31 F 010 452 01 90	ONDERWERP	Technisch Ontwerp Dwarsdoorsnede B-B
INFO@KLUNDERARCHITECTEN.NL WWW.KLUNDERARCHITECTEN.NL	STATUS	i.b.v. AANVRAAG OMGEVINGSVERGUNNING


SJOERD BERGHUIS PROJECTNR. : 15771
ARNOLD DRIESPRONG SCHAAL : 1:100
RIEN DE RUITER GETEKEND : GB / KB_a / FT / KS
AD HUISMAN DATUM : 01-02-2019
GEWIJZIGD : 09-02-2021

TEKENINGNUMMER

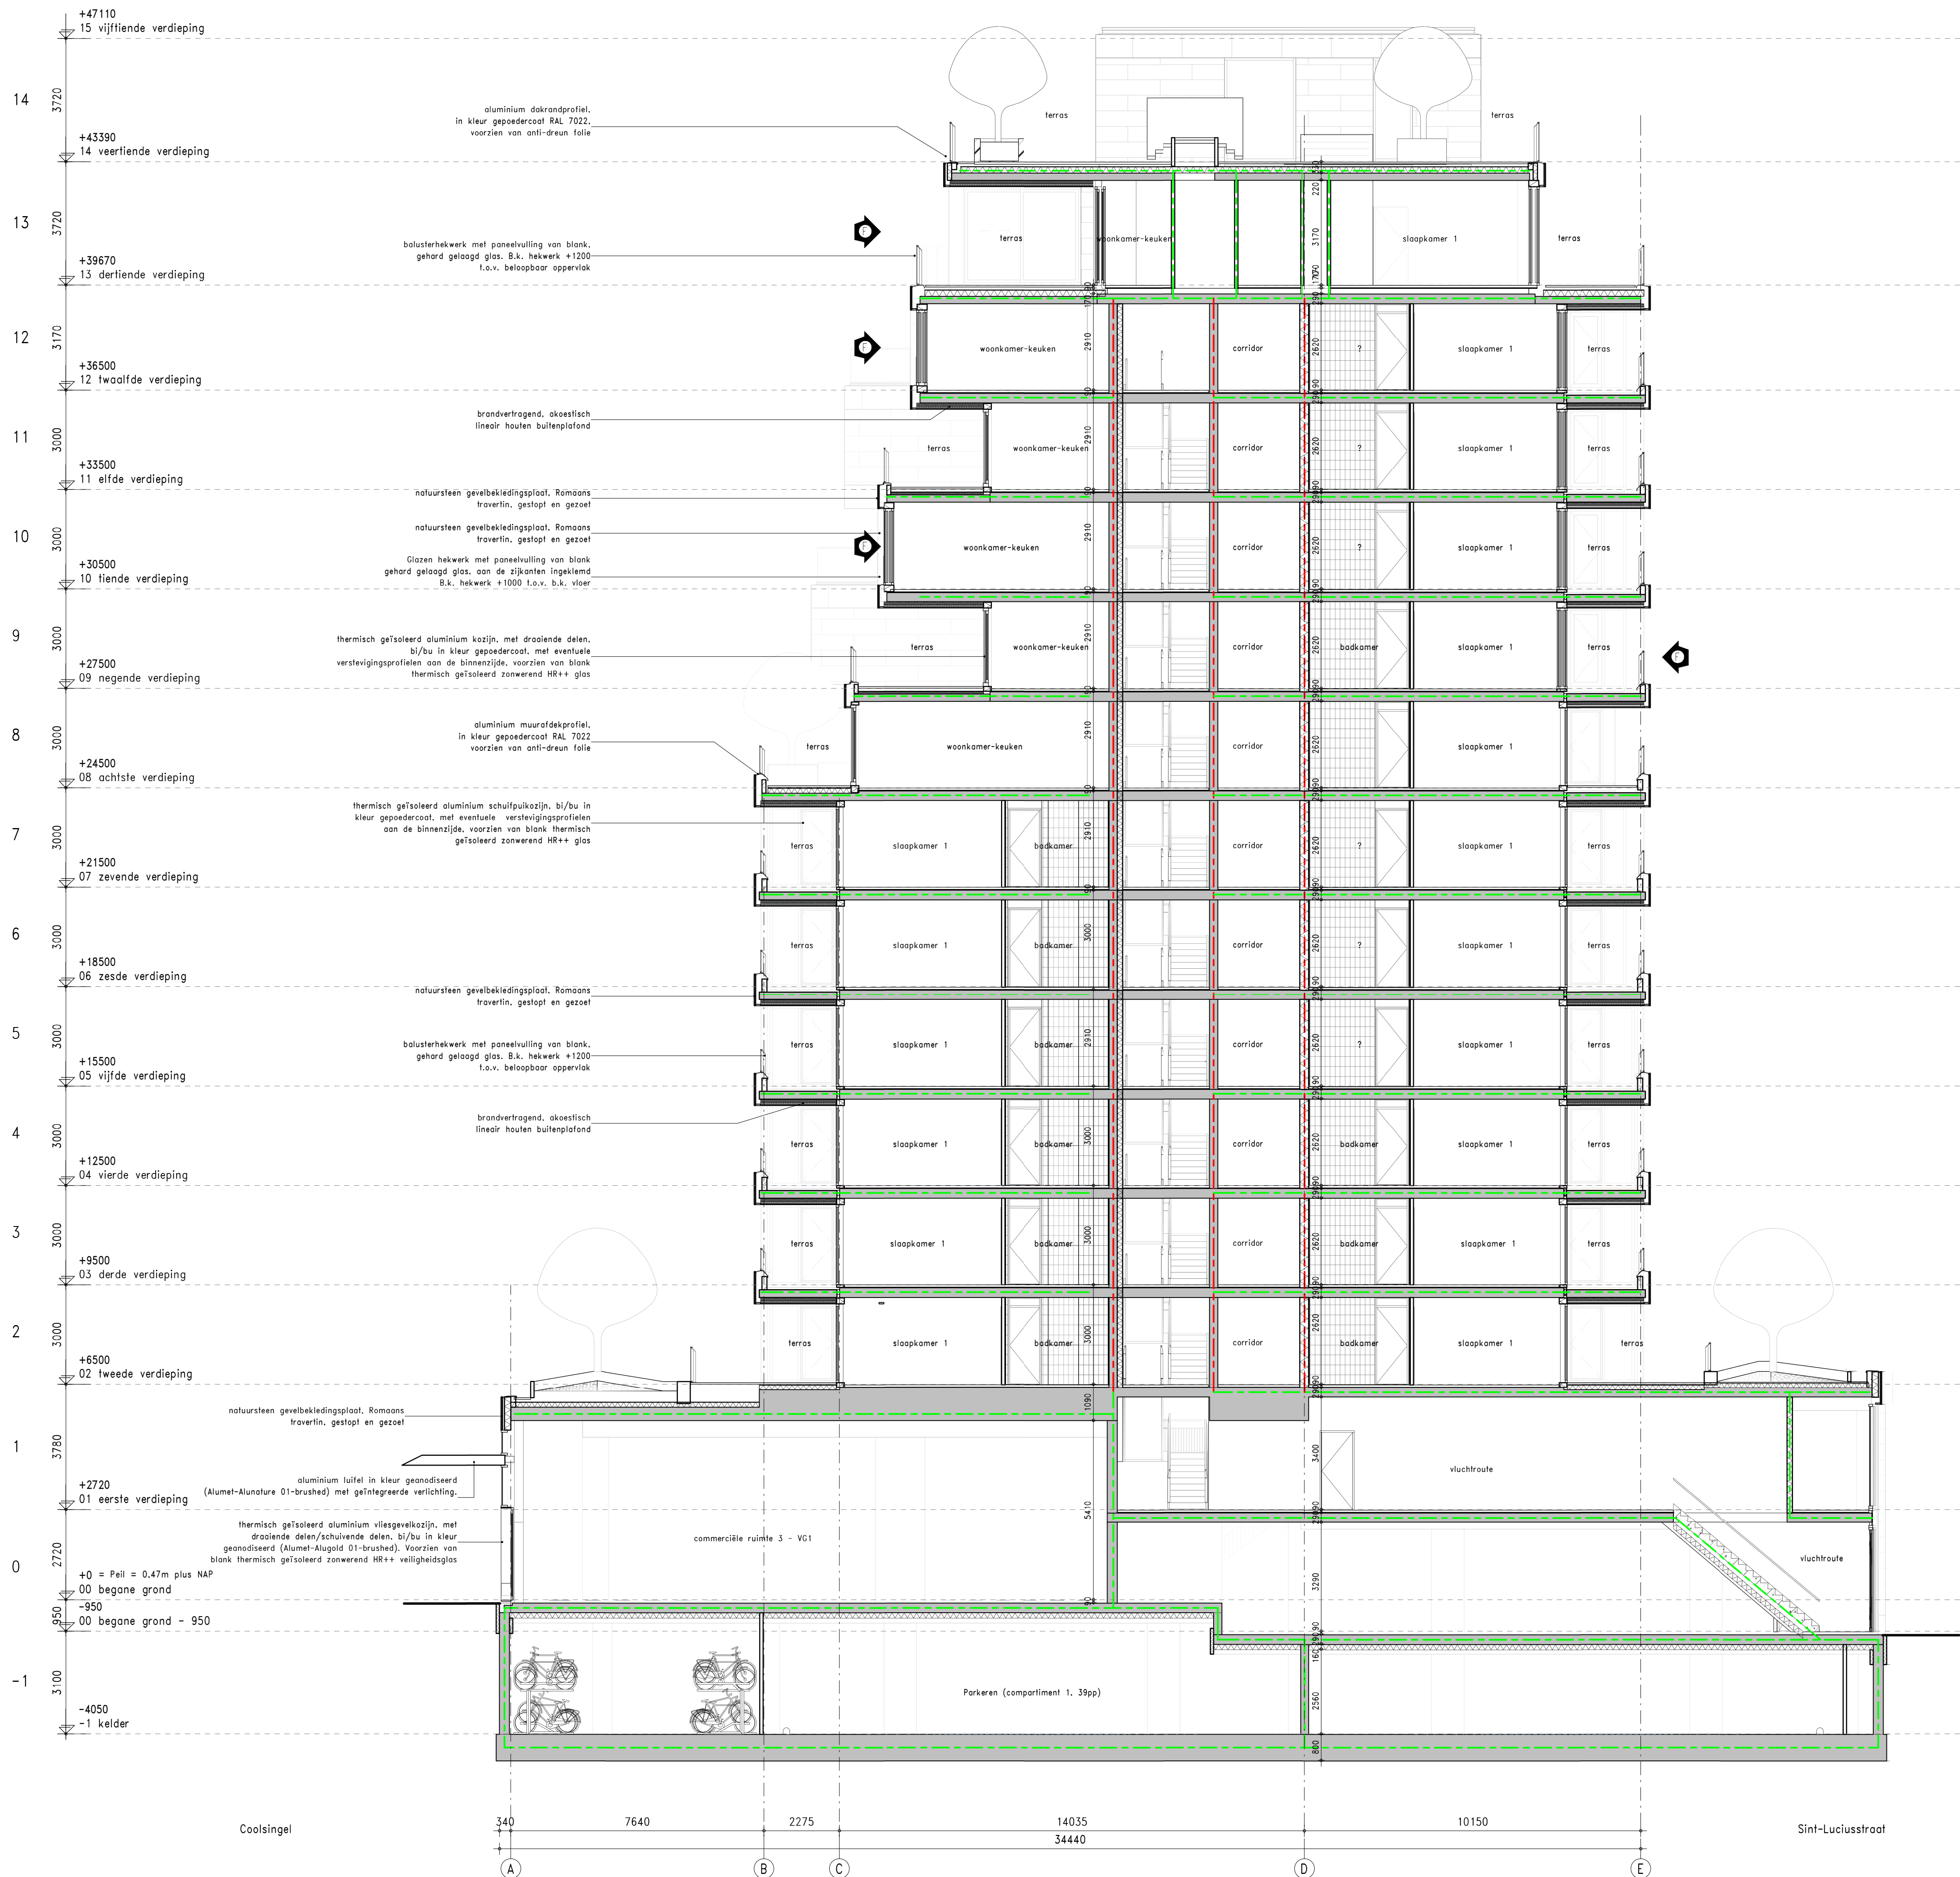

Geluidwerende maatregelen volgens Buro Bouwfysica rapport nr. 16255.26v6 "Geluidwering van gevels - Coolsingel 75 te rotterdam" d.d. 22 december 2020 - en rapport nr. 16255.20: "Akoestisch onderzoek omgevingsgeluid Coolsingel 75 te Rotterdam" d.d. 7 december 2020.

Brandpreventieve maatregelen volgens Smits brandveiligheidsadvies rapport nr. BVR01.E "Brandveiligheidsrapportage Coolsingel 75" d.d. 01 mei 2020.

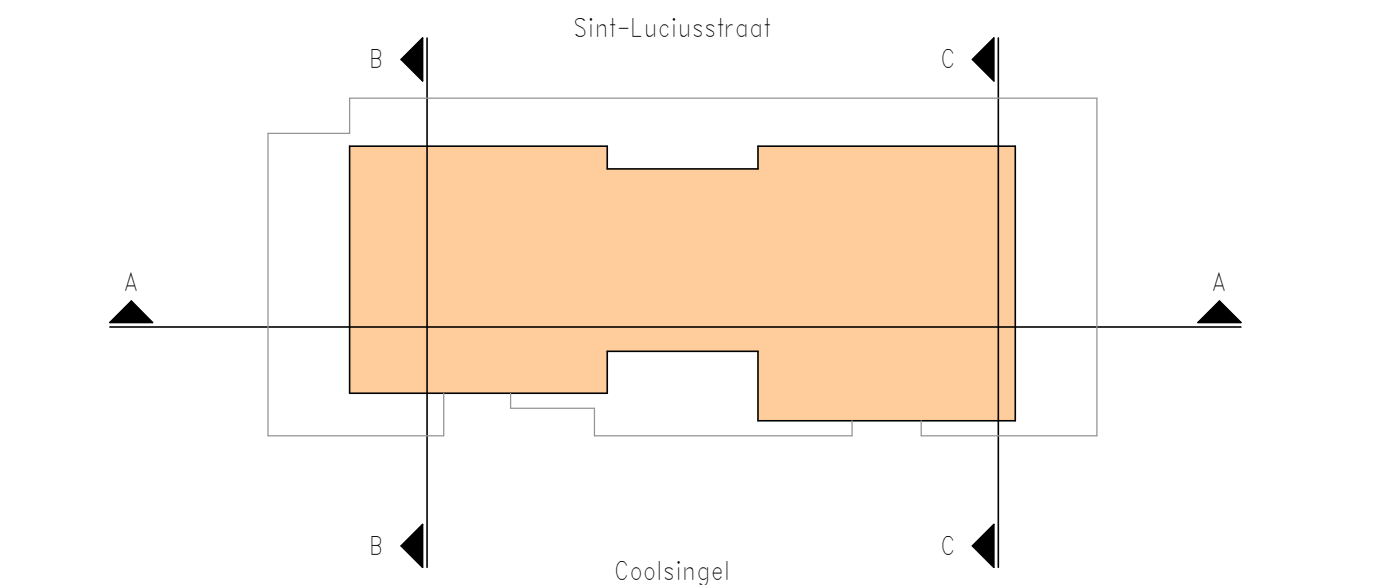

F	09-02-2021	KS	Wijzigingen n.a.v. "16255.26v6 Rapportage geluidwering van gevels", d.d. 22-12-2020
E	01-05-2020	KS	Diverse wijzigingen l.b.v. toevoegen woonlaag 14e verdieping
WIJZIGING	DATUM	GETEKEND	OMSCHRIJVING

KLUNDER ARCHITECTEN POSTBUS 4150 3006 AD ROTTERDAM K.P. VAN DER MANDELELAAN 32 T 010 24 25 310 F 010 452 01 90 INFO@KLUNDERARCHITECTEN.NL WWW.KLUNDERARCHITECTEN.NL	PROJECT : Nieuwbouw Coolsingel 75, Rotterdam 56 huurappartementen, 58 koopappartementen OPDRACHTGEVER : commerciële ruimten en parkeerkelder Novaform Vastgoedontwikkeling B.V.
ONDERWERP : Technisch Ontwerp Dwarsdoorsnede C-C	STATUS : t.b.v. AANVRAAG OMGEVINGSVERGUNNING

SJOERD BERGHUIS ARNOLD DRIESPRONG RIEN DE RUITER AD HUISMAN	PROJECTNR. : 15771 SCHAAL : 1:100 GETEKEND : GB / KBo / FT / KS DATUM : 01-02-2019 GEWIJZIGD : 09-02-2021
--	---