



Doorsnede C-C'

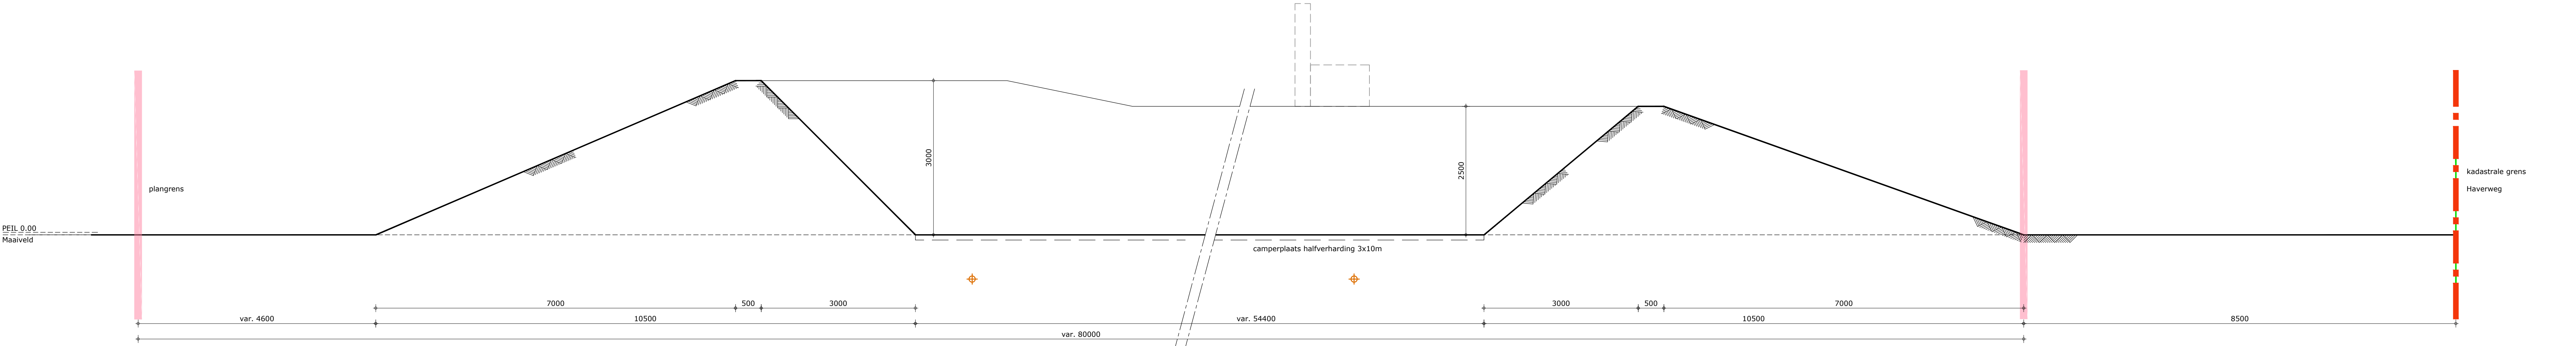

Doorsnede D-D'




beeld 'peeltroef'

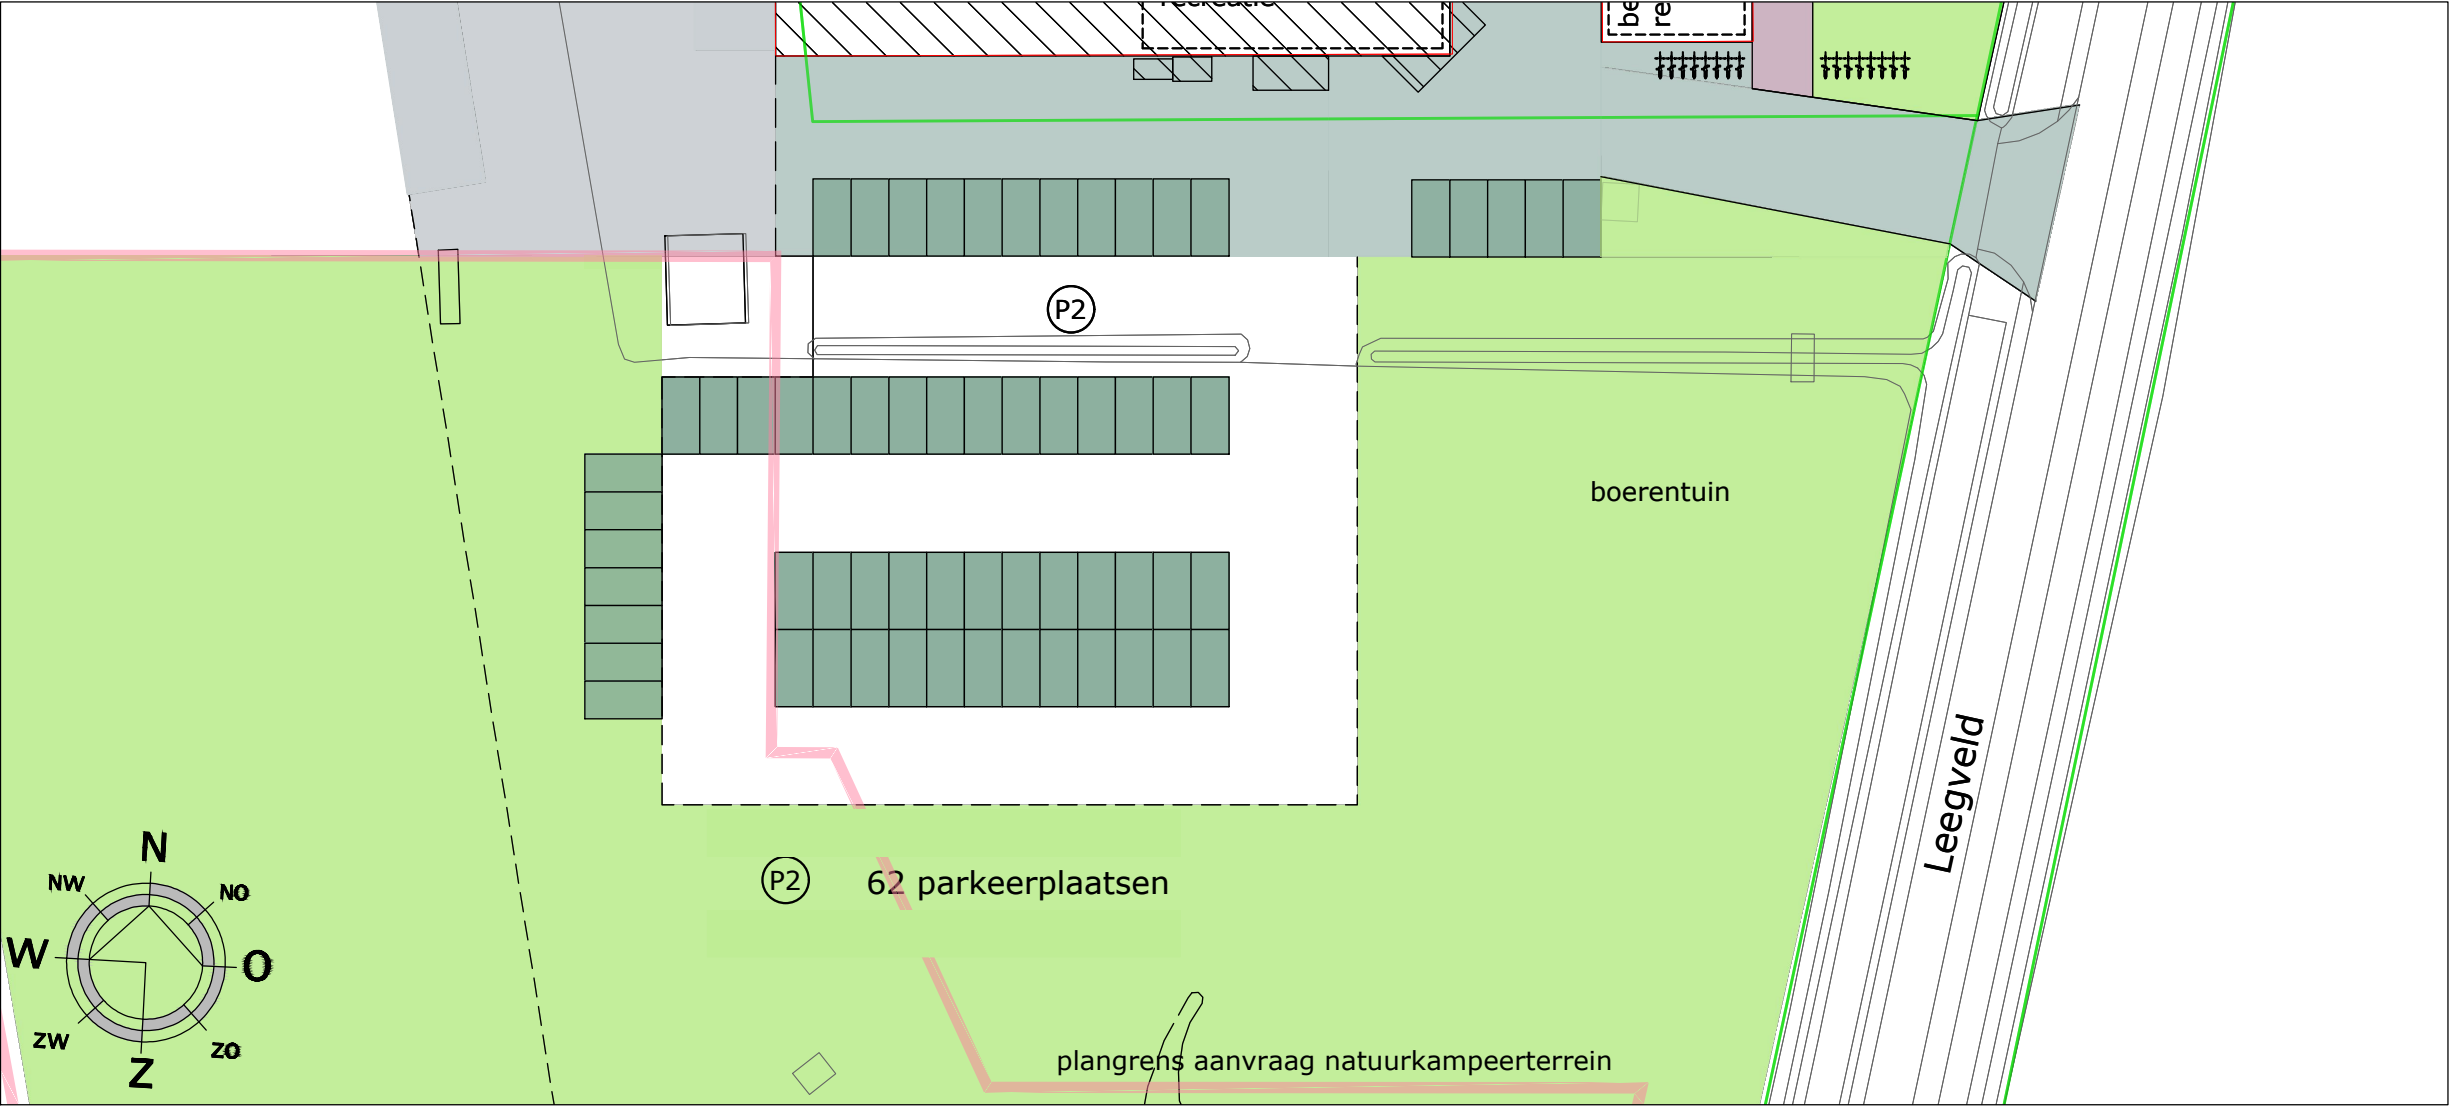


uitsnede SITUATIE parkeerplaatsen conform vergunning 25-08-2020

SCHAAL: 1:500
fragment blad B25 d.d. 9-6-2020

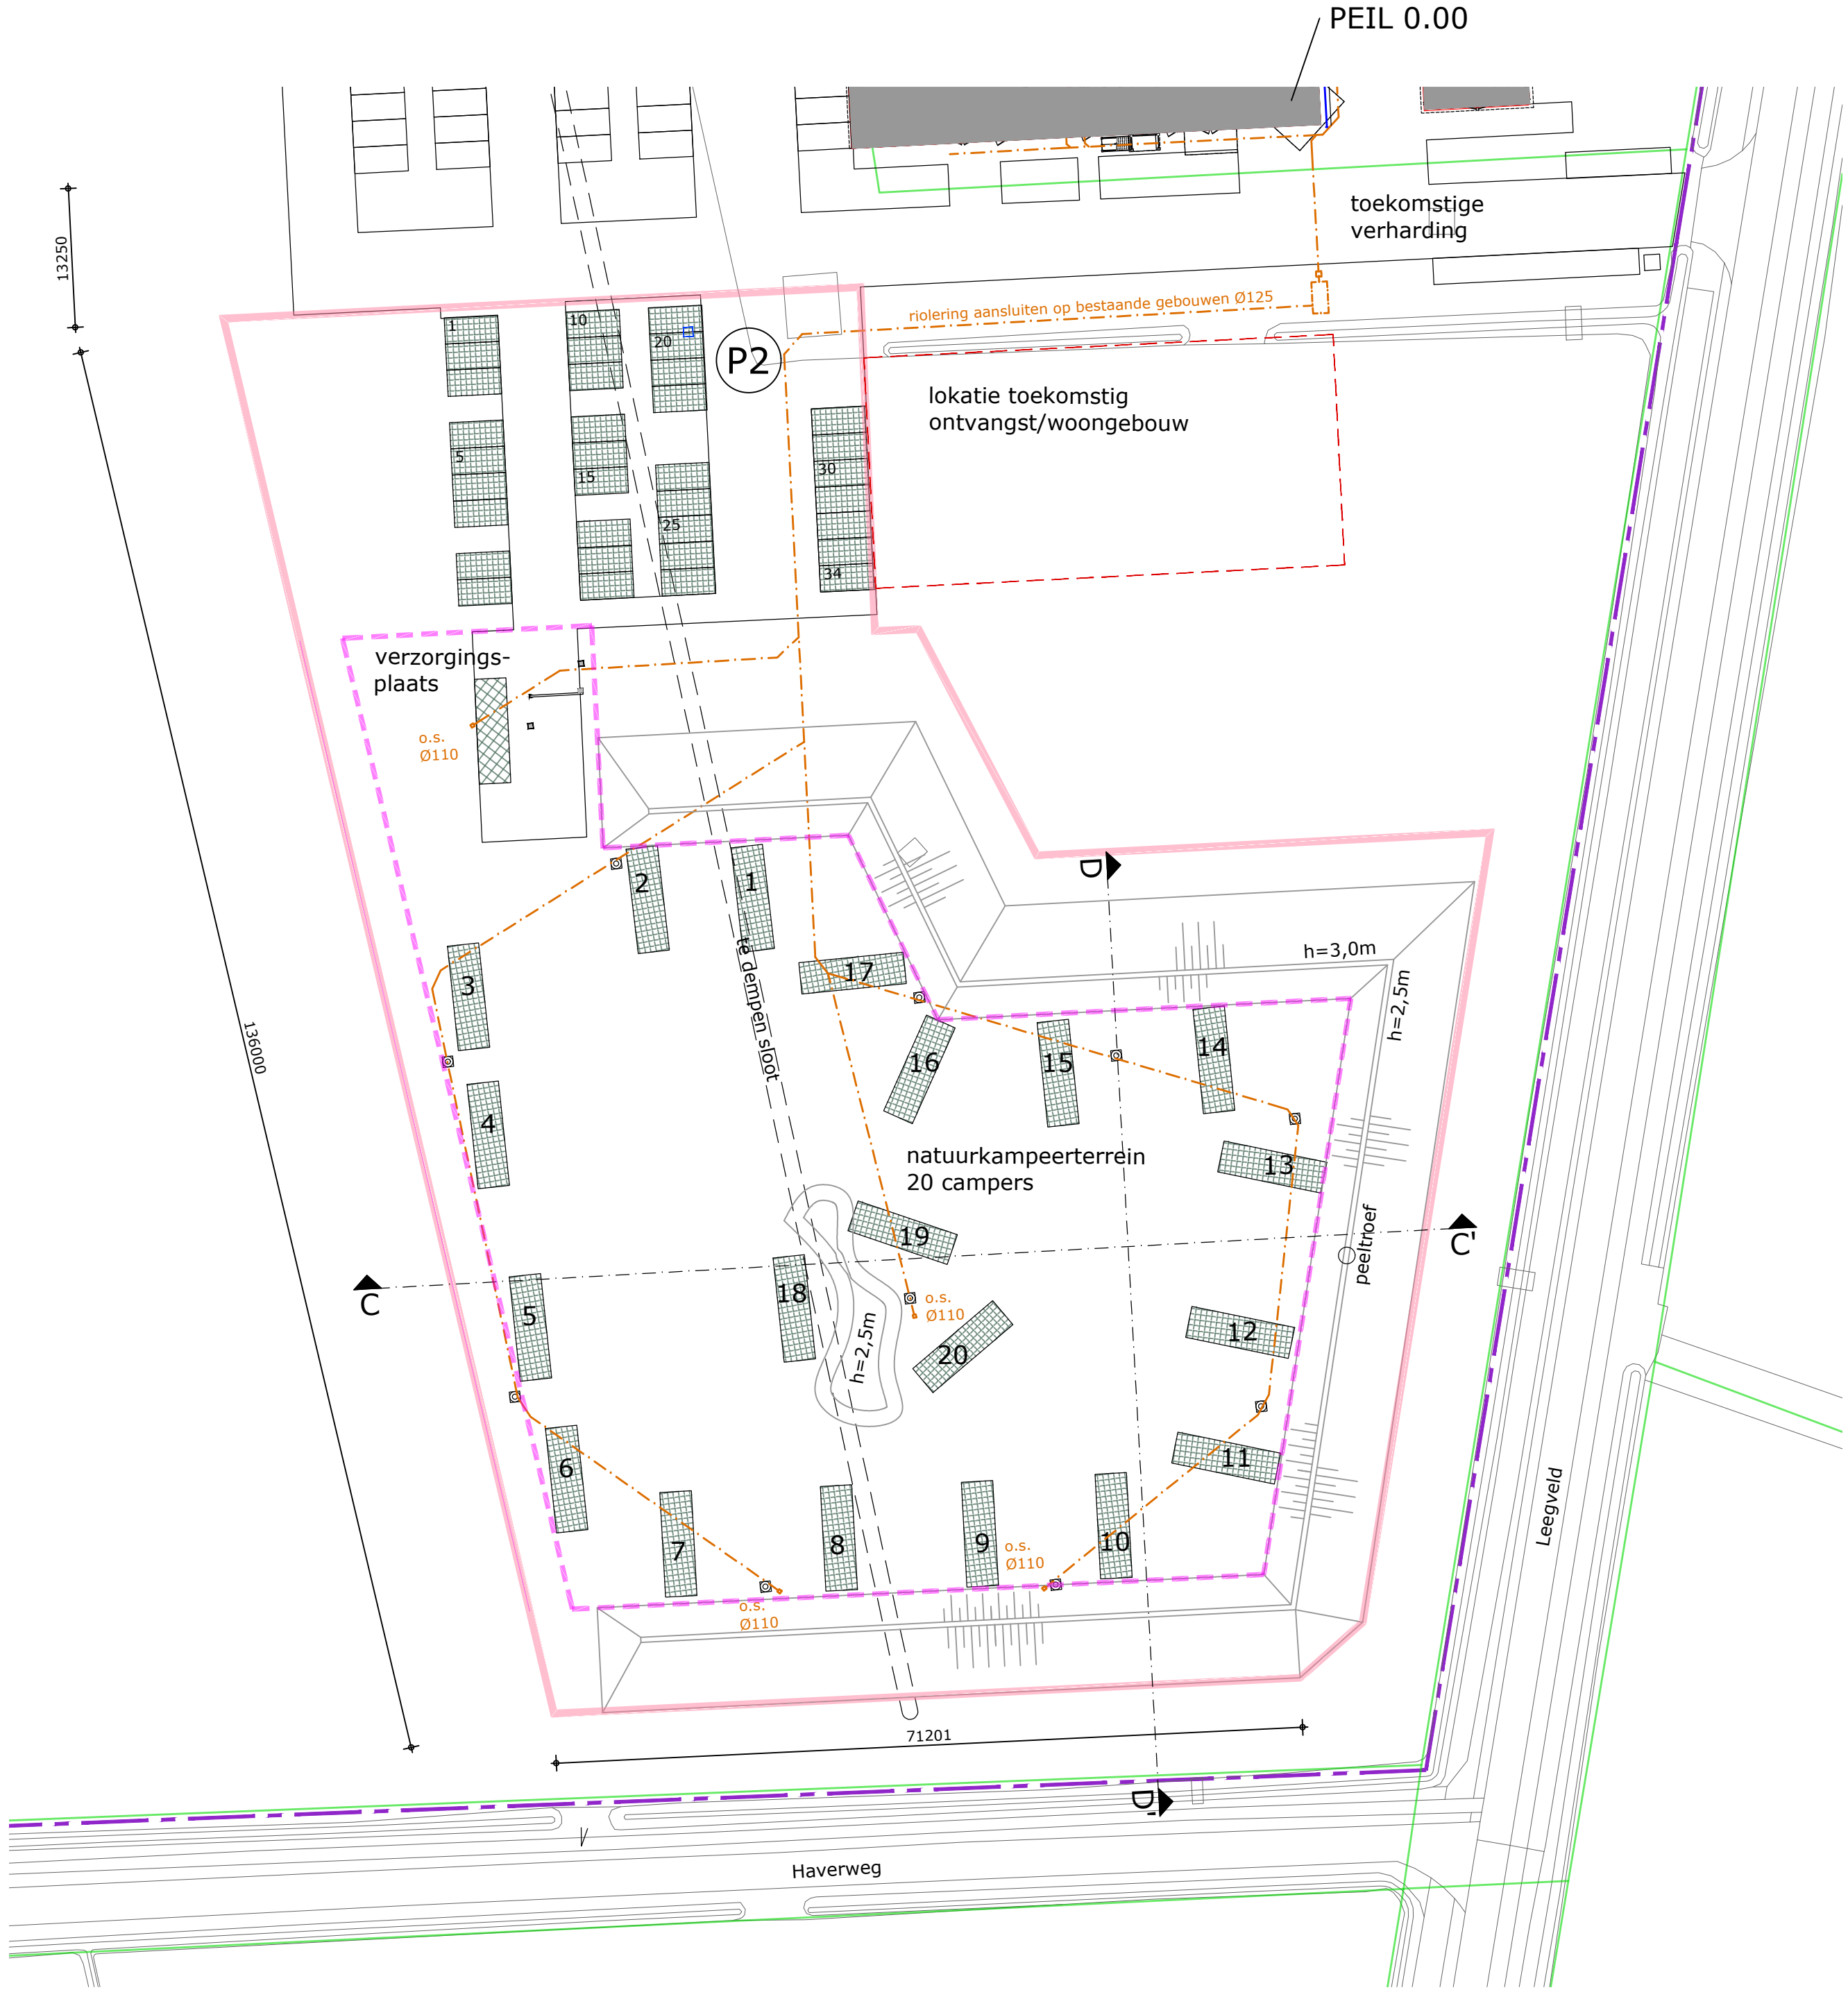

- RENWOOI
- kadastrale grens
 - bestrating
 - half open bestrating
 - vloeistofkerende betonvloer
 - camper water-, elcitra-, riool-, dataaansluiting
 - o.s. onthoppingsstuk
 - riolering afvalwater

- TERREINOPPERVLAKTEN
- plangrens
 - natuur kampeerterrein 10.550 m²
 - camperplaatsen 5.440 m²

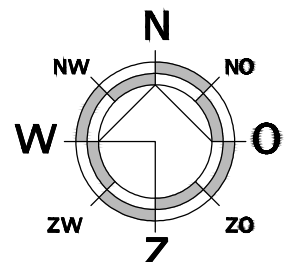

Schaal: 1:1000
Gemeente: Deurne
Sectie: H
Nummer: 8753, 8754, 9159, 9160

Onderwerp	Vergunningstekening aanleg en gebruik natuurkampeerterrein kleinschalig	Bladnr:	B06
Project	Natuurpoort Leegveld		
Opdrachtgever			
Adres	Leegveld 8a	Projectleider	
Woonplaats	5753 SG Deurne	Projectnummer	D198471
Telefoon		Schaal	1:500/50
Datum	12-02-2021	Bladformaat	A0
Wijziging		Getekend	CD