



Marking

Alle markeringen voorzien van reflecterend thermoplastisch materiaal met een dikte van 3mm

Vanaf afzetting van:

Verschuifbaar reflecterend materiaal met een dikte van 15mm, afzonderlijke 3,0 m (30 x 2,5) strippen binnen afmeting van 3000 kg/m²

Wegmarkering:

Doorschraafbare strippen in de lengterichting dienen na de 100m te worden afzonderlijk omwille van afsluiping

Afsteekelaten vastgaten dienen te worden uitgevoerd in ribbenaanleg

Bekleding

Verkeersborden zoveel mogelijk plaatsen op bestaand of nieuw weggevoert (IV-, V-, en BWW-assi)

Niet op de weg is wantel een verkeersbordspaal, type bordspaal met vast 'kruis', tussengaat

Afmetingen

Type 1 BBOKO afzetter

Type 1 BBOKO afzetter

Type 1 Fals- en voetplaten

Ratierreflectie


Klasse 1 Gemeente Aalstseer


Klasse 1 Borden 87 & 502 binnen de gemeente Aalstseer

Klasse 8 HOV-ban, Provincie, Raamtoelating en Uitsluit


Maken in heten tijd anders verkeer:

Hogedrukken in heten tijd van. Met tusschen andere verkeer

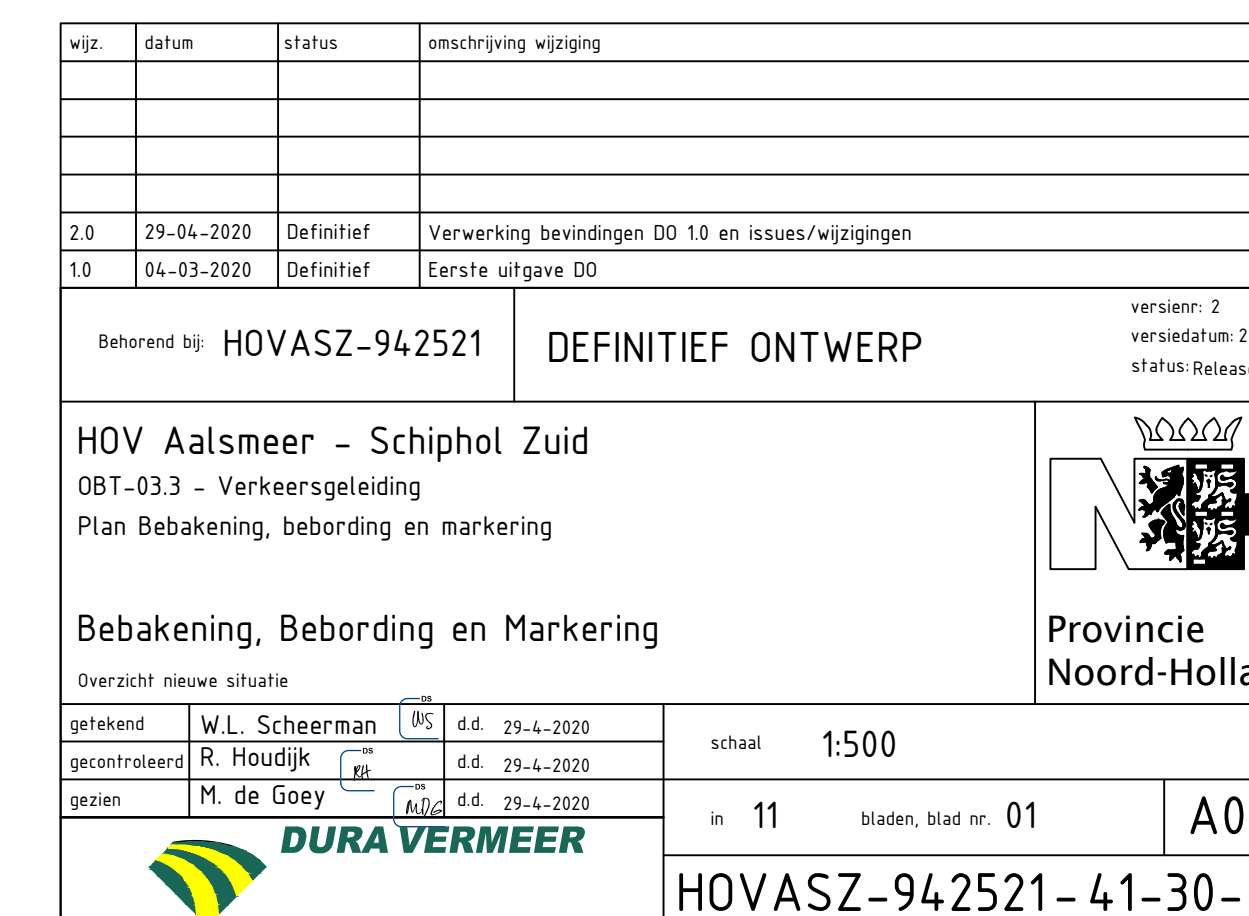

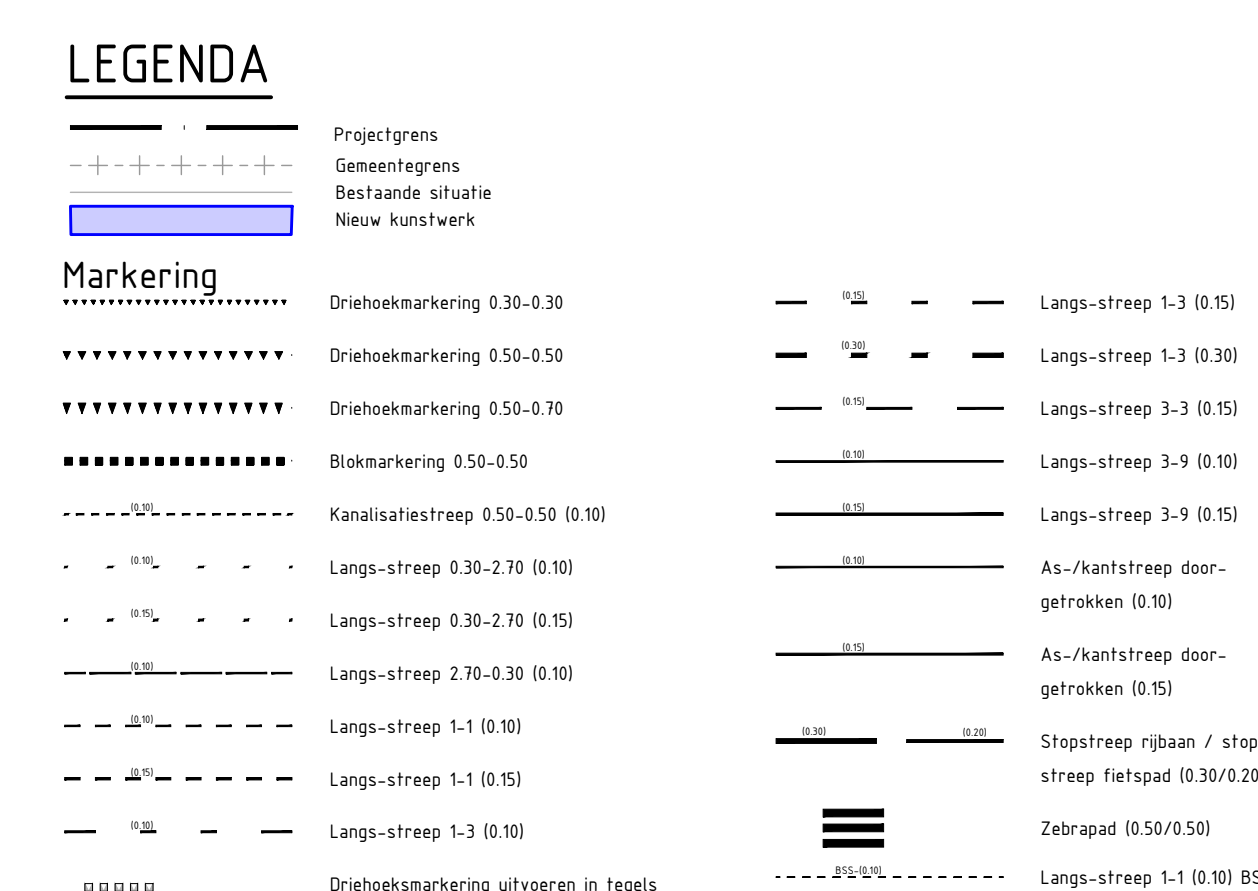

	Bord 1e beveiligings op paal		Bord op paal
	Bord 2e beveiligings aan vri- of lichtmaat		Bord op vri- of lichtmaat
	Bord 2e beveiligings aan riiduit		Bord 2de breedte 1,5m of meer
	Schakels		
	Symbol - bordtype		Symbol - bordtype
	Hectometer-bord		Hectometer-bord
	Hectometer-bord op geleiderail		Reflektspaal
	Reflektspaal		
	Rode reflector aan de voorzijde		
	Witte reflector aan de achterzijde		
	Reflector op geleiderail		
	Rode reflector aan de voorzijde		
	Witte reflector aan de achterzijde		
	Paal Fetsels		

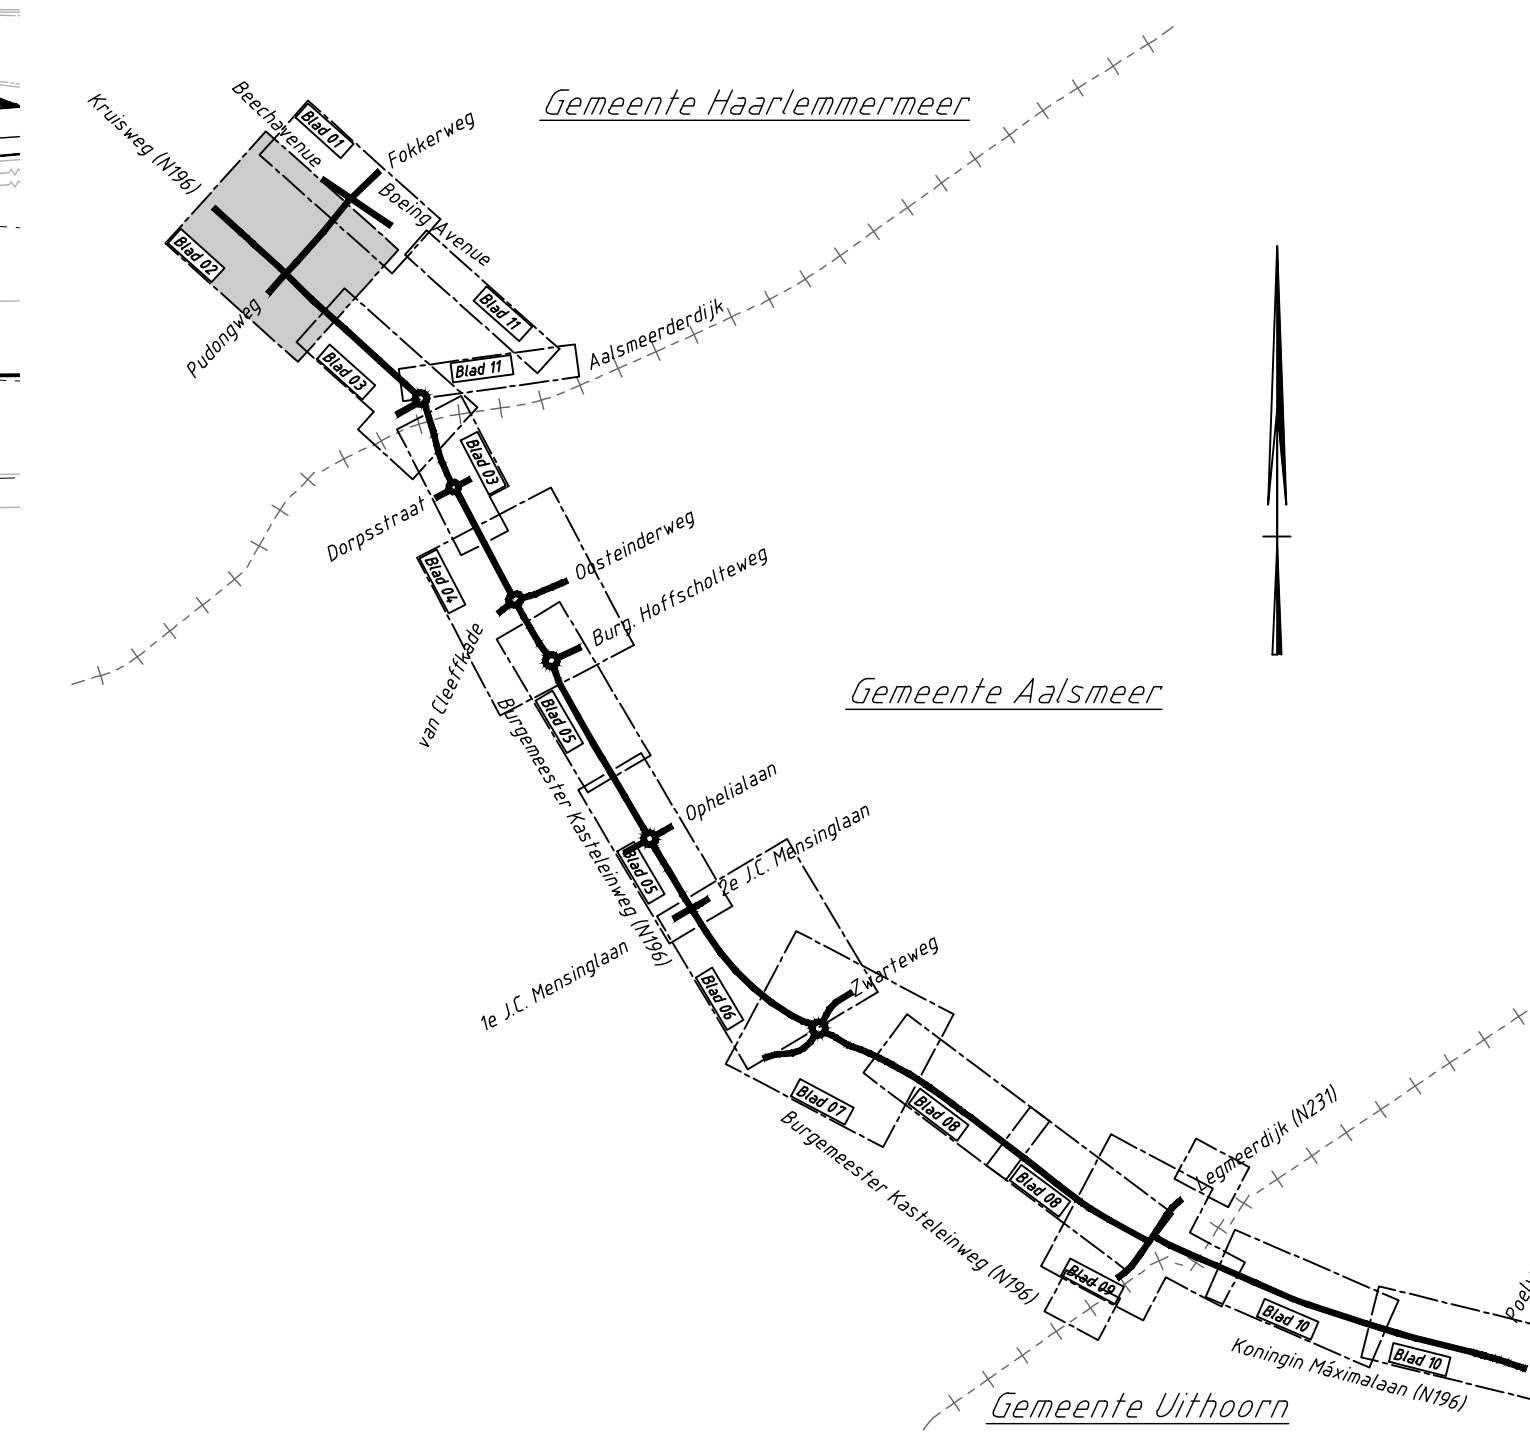[illegible]

wjz	datum	status	omschrijving wijziging
2-0	29-06-2020	Definitief	Verwerking bevindingen DD 10 en issues/wijzigingen.
1-0	04-03-2020	Definitief	Eerste wijzigje DD

Bebodend bij: HOVASZ-942521

DEFINITIEF ONTWERP

versie nr: 2
verduurloft
status Revisie

HOV Aalsmeer – Schiphol Zuid
OBT -033 - Verkeersleiding
Plan Bekakening, bebording en markering



Bekakening, Bebording en Markering
Overschikt nieuwe schakels

getekend	W.L. Schuurman	d.d.	20-11-2020
gecontroleerd	R. Houdijk	d.d.	20-11-2020
gezien	M. de Geoy	d.d.	20-11-2020

stempel: 1:500

AC 11 Stadsr., blad nr: 02



HOVASZ-942521-41-30-



wijk	behoef	status	omschrijving wijziging
20	29-06-2020	Definitief	Verwerking bevindingen DO 10 en issues/wijzigingen
10	04-03-2020	Definitief	Eerste uitgifte DO

Bevraagd do

HOVASZ-942521

DEFINITIEF ONTWERP


versie: 2
aantal: 29
status: Bevestigd


HOV Aalsmeer – Schiphol Zuid
DBT-033 – Verkeersleiding
Plan Betakening, bebording en markering

Bebakening, Bebording en Markering
Overzicht nieuwe straten




Provincie
Noord-Holland

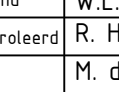
gepland	M. J. Schermerman geadviseerd door R. Houdijk	dd. 29-11-2023 dd. 29-11-2023	schaal: 1:500
gezien	M. de Eusey 	dd. 29-11-2023 dd. 29-11-2023	

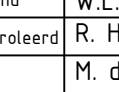

HOVASZ-942521-41-30-0

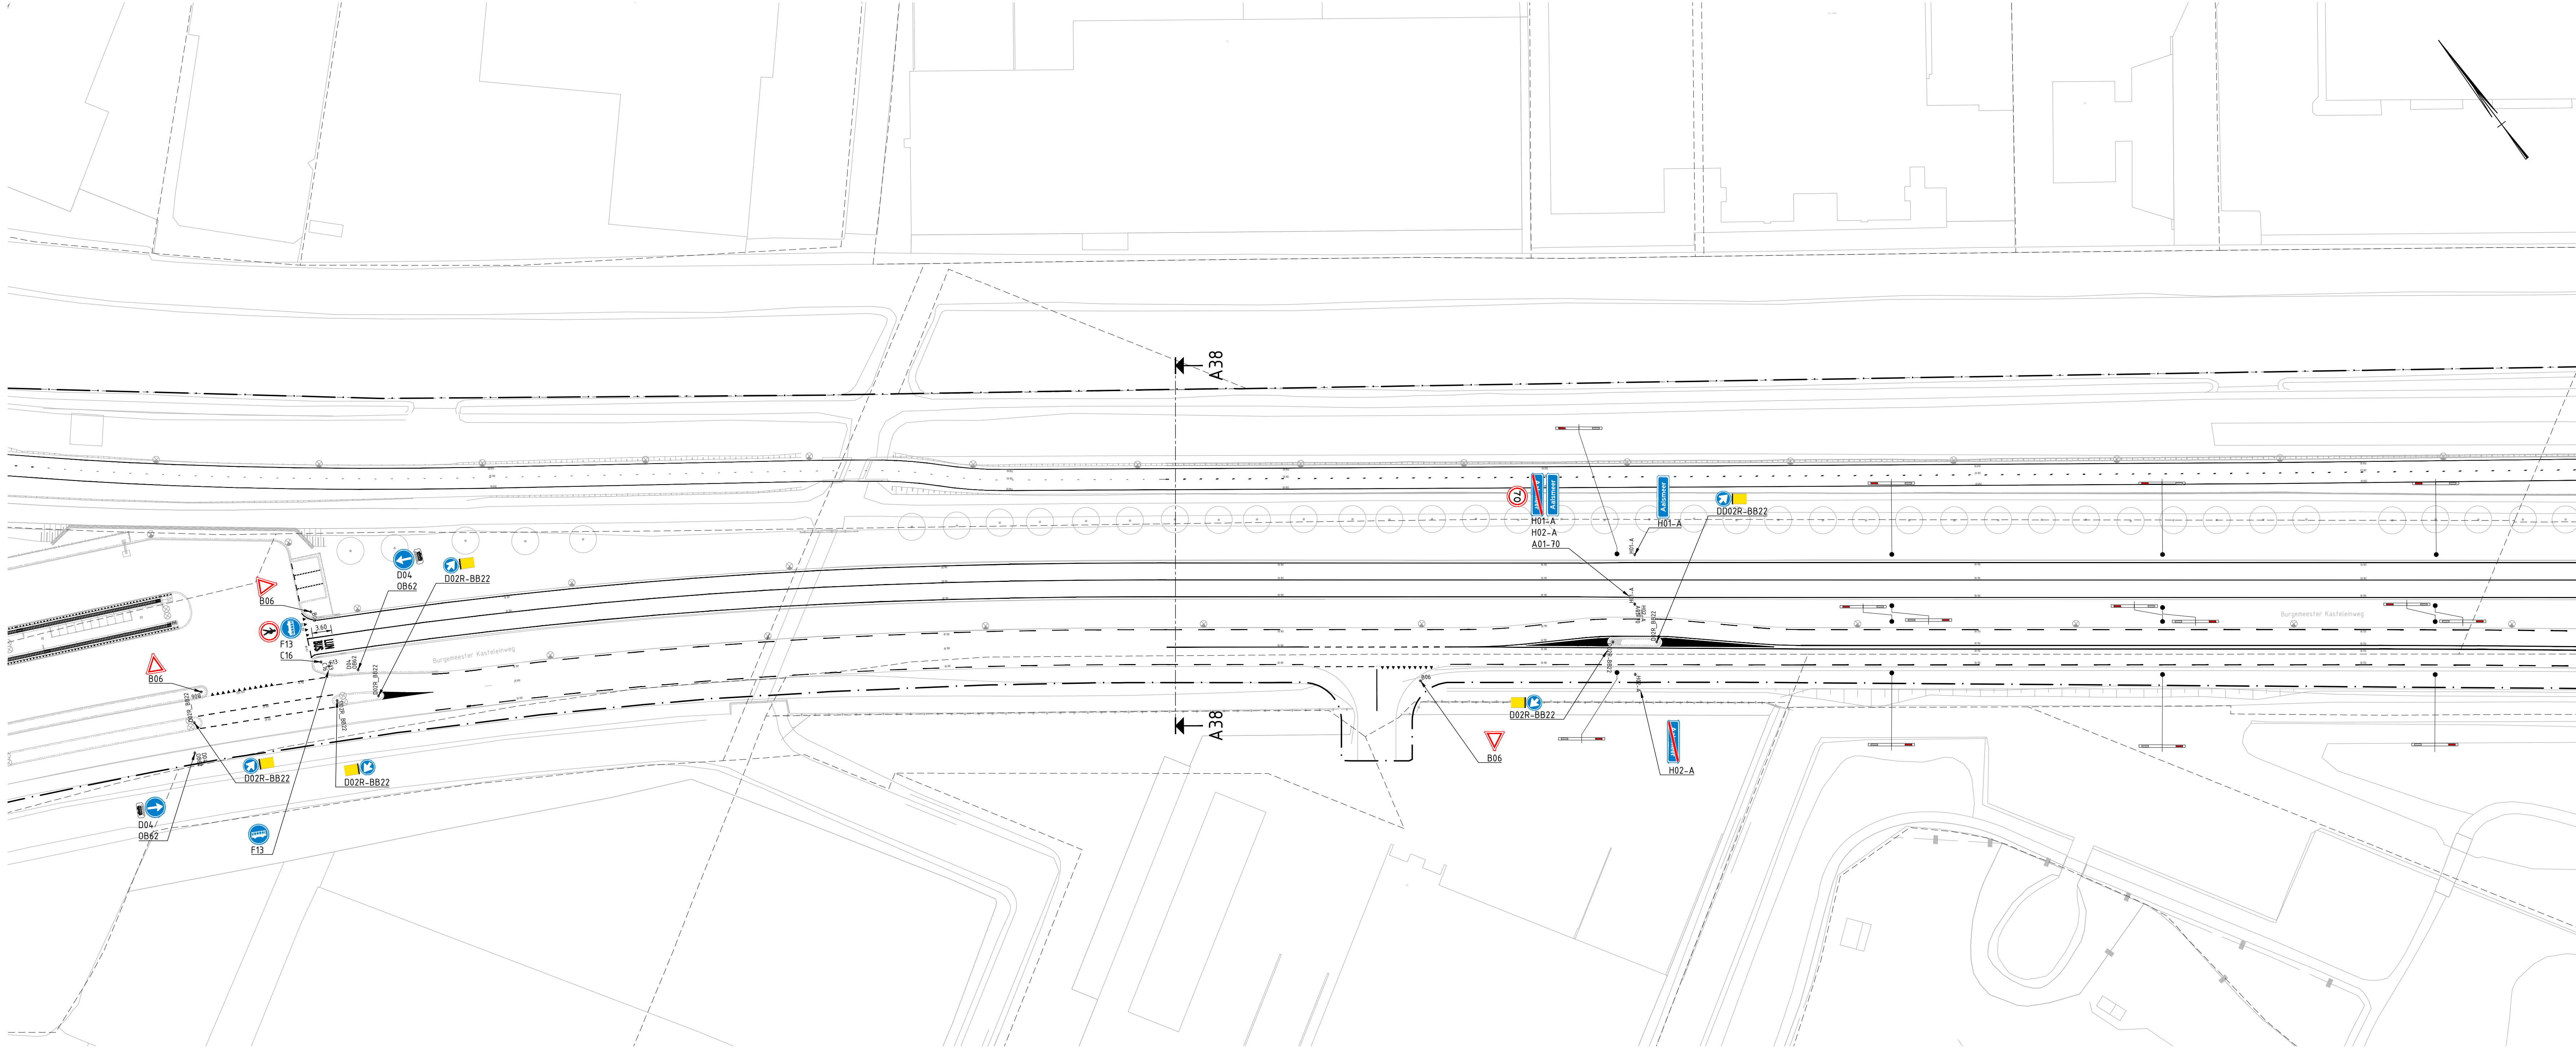

Overzicht 08.01
Schaal 1:500

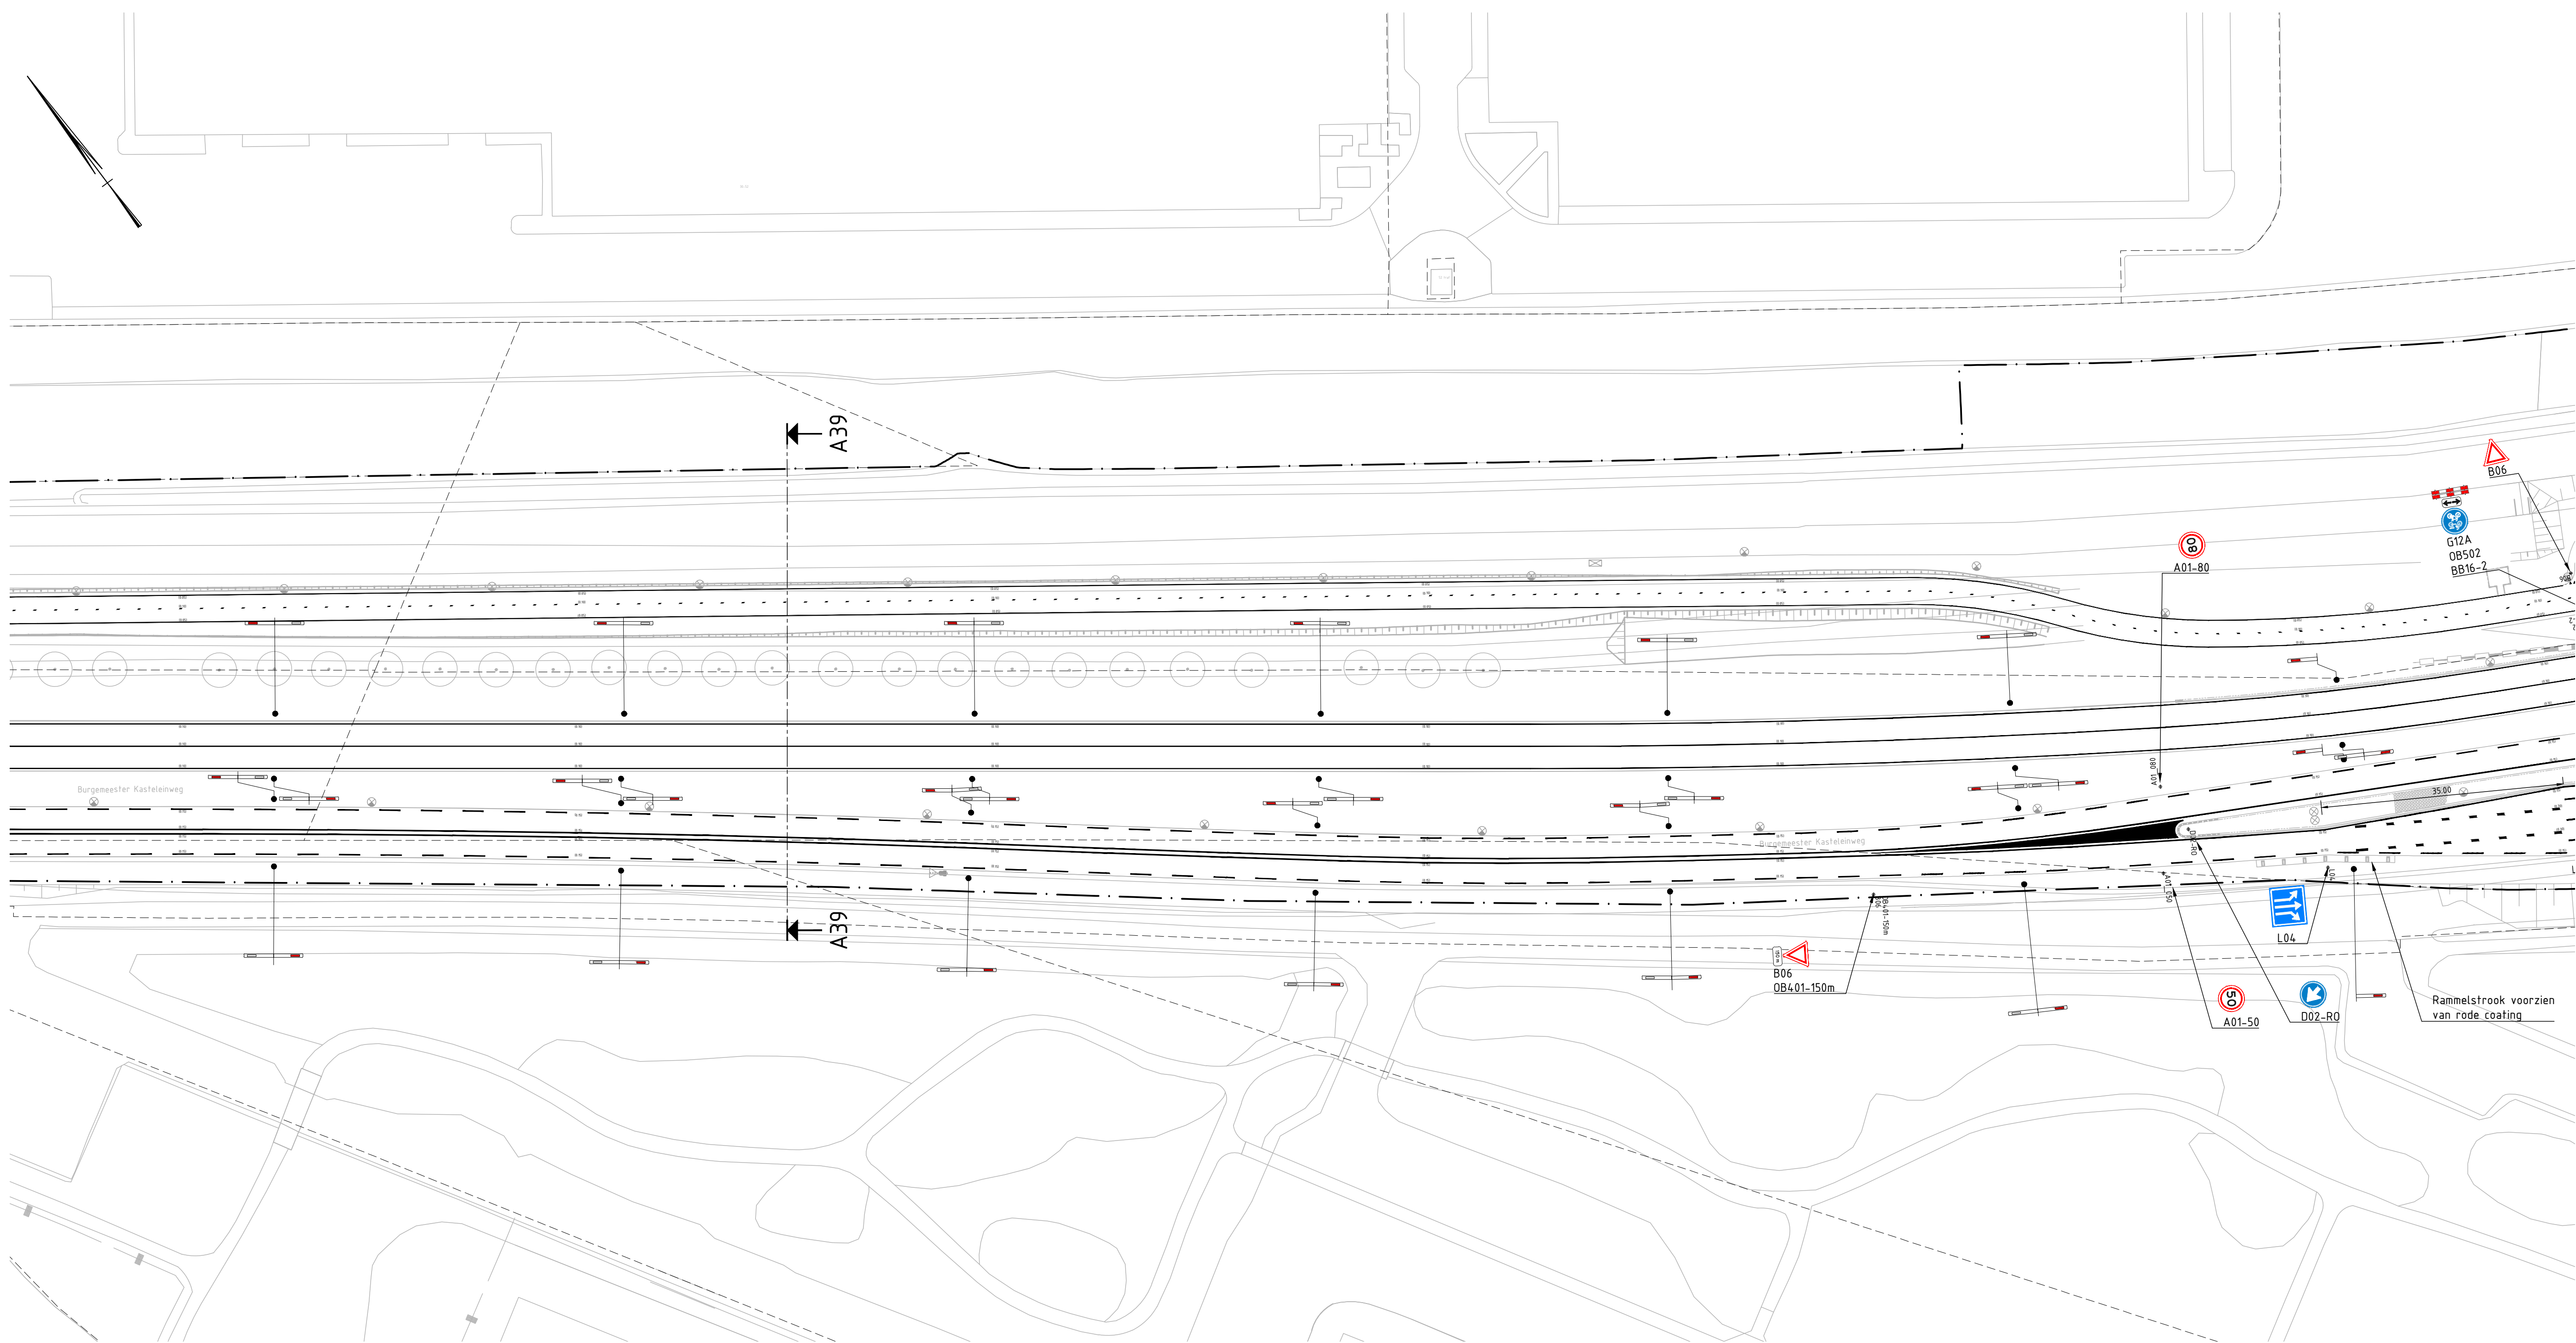

Overzicht 08.02
Schaal 1:500

LEGENDA

Projectgrens
Gemeentegrens
Bestaande situatie
Nieuw kunstwerk

Markering

Driehoeksmarkering 0.30-0.30
Driehoeksmarkering 0.50-0.50
Driehoeksmarkering 0.50-0.70
Boksmarkering 0.50-0.50
Kantlijnmarkering 0.50-0.50 (0.30)
Langs-streep 0.30-2.10 (0.30)
Langs-streep 0.30-2.10 (0.30)
Langs-streep 2.10-0.30 (0.30)
Langs-streep 1-1 (0.30)
Langs-streep 1-3 (0.30)
Driehoeksmarkering uitschakelen in tegels
Baksmarkering 0.30-0.50 met
Baksmarkering
Noppentegels
Bussporen

Langs-streep 1-3 (0.30)
Langs-streep 1-3 (0.30)
Langs-streep 3-3 (0.30)
Langs-streep 3-3 (0.30)
Langs-streep 3-3 (0.30)
As-/kantlijnmarkering door-
getrokken (0.30)
As-/kantlijnmarkering door-
getrokken (0.30)
Stopsstreep rijbaan / stop-
streep fietspad (0.30/0.30)
Zebrapad (0.50/0.50)
Langs-streep 1-1 (0.30) BSS

Bebordring nieuw


Bord te bevestigen op paal
Bord te bevestigen aan vmi- of lichtmast
Bord te bevestigen aan raakst
Bord (breedte 1.50 of meer)
Schildwiel
Hectometer-bord
Hectometer-bord op geleidelid
Reflectorpaal
Rode reflector aan de voorzijde
Witte reflector aan de achterzijde
Reflector op geleidelid
Rode reflector aan de voorzijde
Witte reflector aan de achterzijde
Paal fietssituatie

Bebordring bestaand



Bord op paal
Bord op vmi- of lichtmast
Bord breedte 1.50 of meer
Schildwiel
Hectometer-bord
Reflectorpaal

Opmerkingen

Markering
Alle markeringen voorzien van reflecterend thermoplastisch materiaal met een dikte van 3mm
Met uitzondering van:
Vergoedbaar reflecterend materiaal met een dikte van 15mm, onderbroken 3-3 en 0.30-2.10 strepen binnen beheer van PBL
Vergoedbaar
Doorgesloten strepen in de langsvorming dienen op de 100m te worden onderbroken omwille van afweziging
Afhankelijk van het gaten dienen te worden uitgevoerd in ribbelmarkering
Bebordring
Verkeersborden zoveel mogelijk plaatsen op bestaand of nieuw wegmeubilair (DV-, VR-, en BVM-mast)
Waar dit niet mogelijk is wordt een verkeersbordpaal, type buspaal met vast 'vrijs', hangpaal
Afmetingen
Type 8: BUREAU afmetingen
Type 1: BUREAU afmetingen
Type 1: BUREAU afmetingen
Type 1: BUREAU afmetingen
Beveiligingsmaatregelen
Klasse 1: Gemeente Aalsmeer
Klasse 2: Borden 07 & 02 binnen de gemeente Aalsmeer
Klasse 3: HOV-baan, Provincie, Haaglanden, Haaglanden & Lijthorn
- Raken in meters (tenzij anders vermeld)
- Hoogteplan in meters t.o.v. NAP (tenzij anders vermeld)

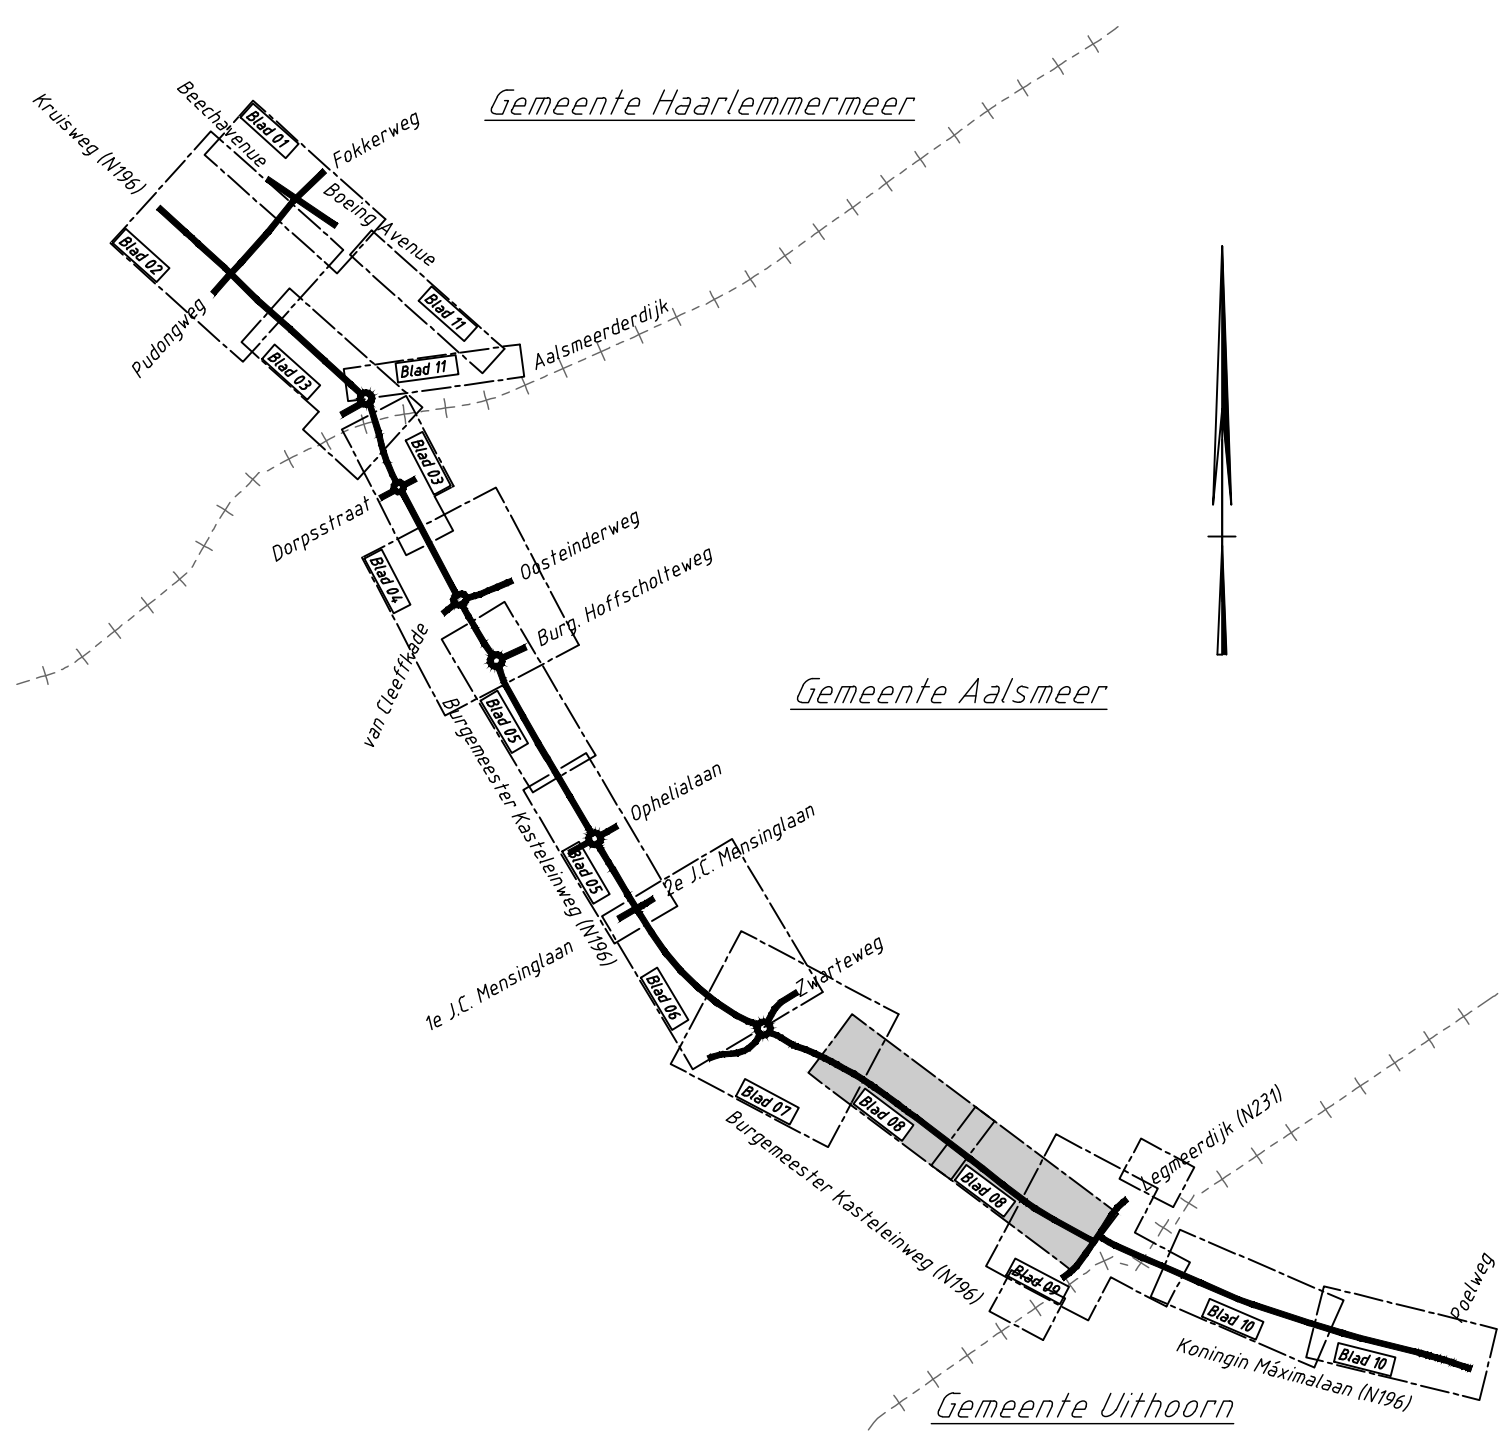

Wijk	Adres	Status	omschrijving wijziging
2.0	29-06-2020	Definitief	Verwerking bevestigingen 00 10 en issues/wijzigingen
1.0	04-03-2020	Definitief	Eerste uitgave 00
Behoord bij: HOVASZ-942521		DEFINITIEF ONTWERP	
HOV Aalsmeer - Schiphol Zuid		versie: 2	
OBT-033 - Verkeersgeleiding		versie: 2	
Plan Bebakening, bebordring en markering		Status: Releger	
Bebakening, Bebordring en Markering		Provincie Noord-Holland	
Overzicht nieuwe situatie		1:500	
ontwikkeld	W.L. Schuurman	04-29-06-2020	1:500
gecorrigeerd	R. Houdijk	04-29-06-2020	1:500
gezien	M. de Gooij	04-29-06-2020	1:500
DURA VERMEER		HOVASZ-942521-41-30-01	

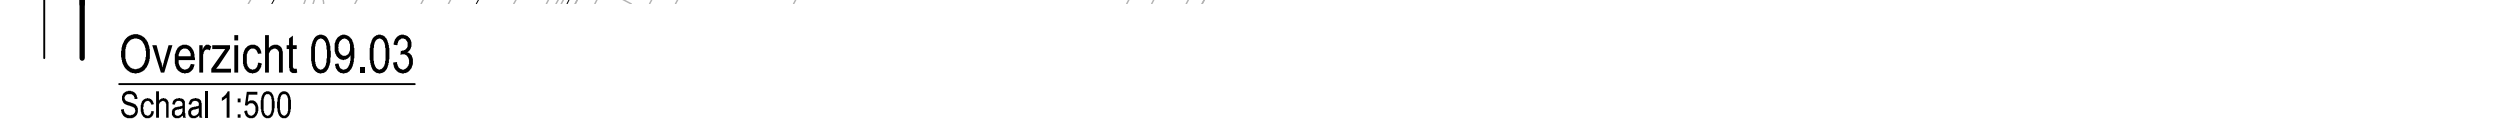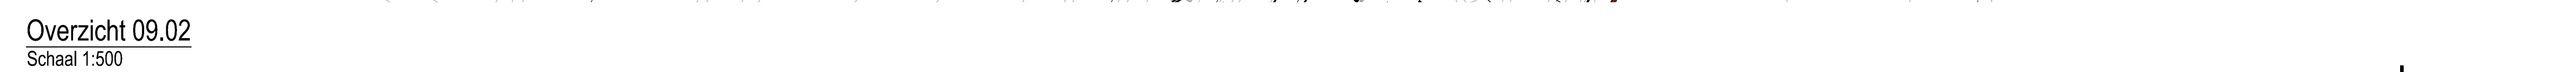

Opmerkingen

Historie
Alle nachrichten voorzien van reflecterend thermoplastisch materiaal met een dikte van 3mm.

Peilverandering van
Verpasterij reflecterend materiaal met een dikte van 15mm; onderdrukten 3,3 en 0,2-3,0 strepen (roze letter van 190l Kringspout) Fakke-vep/Beitgengroen/Beachwiese

Doorgaatsen strepen in de inscriptiediepten en de 1,00m te worden onderbroken omwille van afwerking

Afmetendeclaken Hielstapen dienen te worden aangebracht in ribbelingsteek


Beoordeling
Verrekenhouden zoveel mogelijk plaatsen op bestaand of nieuw wegmeubilair (VR-, DR-, en BHW-maail Maar dit niet mogelijk in werkdag van vervoer, type halveel niet van "Kruis" Hielstapen


Afmetingen

Type 8 BUREAU autoverkeer
Type 1 BUREAU autoverkeer
Type 1 FAKKE-VEP/BEITGENGROEN/BEACHWIESE


Bezettingen
Klasse 1 Gemeente Alkmaar
Klasse 8 Borden 87 & 022 Linnen de gemeentelijke Alkmaar
Klasse 8 HOY-PAN, PRAVIE, BEITGENGROEN & ULLMAN

- Nieuw te maken heeft anders verkeer
- Hoogtepunten in meters 3,3 - NAP 1000 anders verkeer

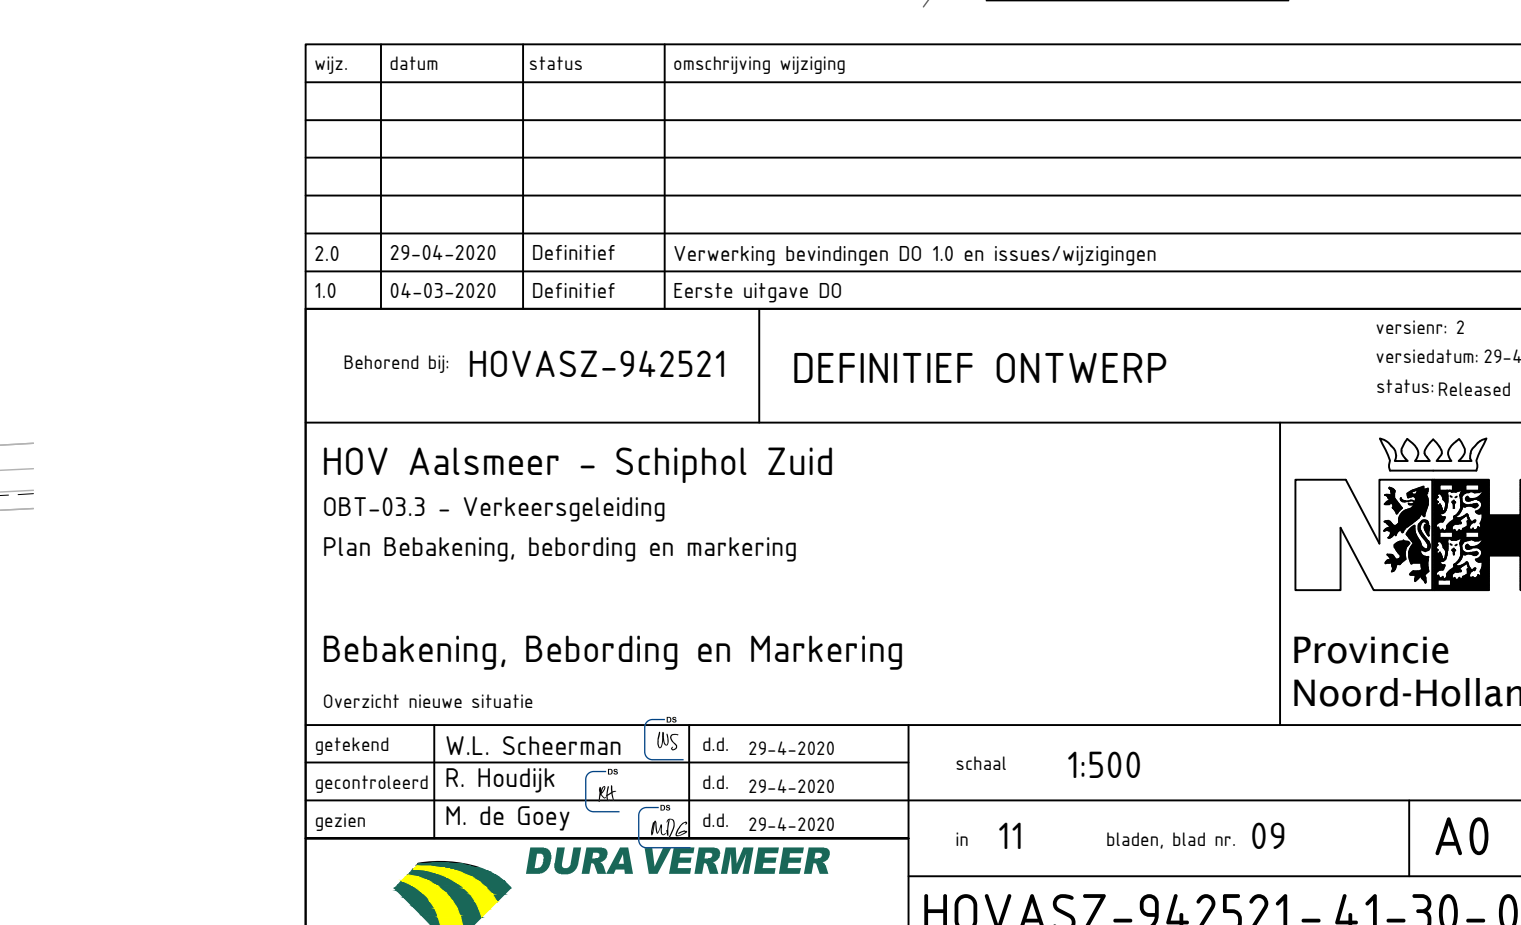


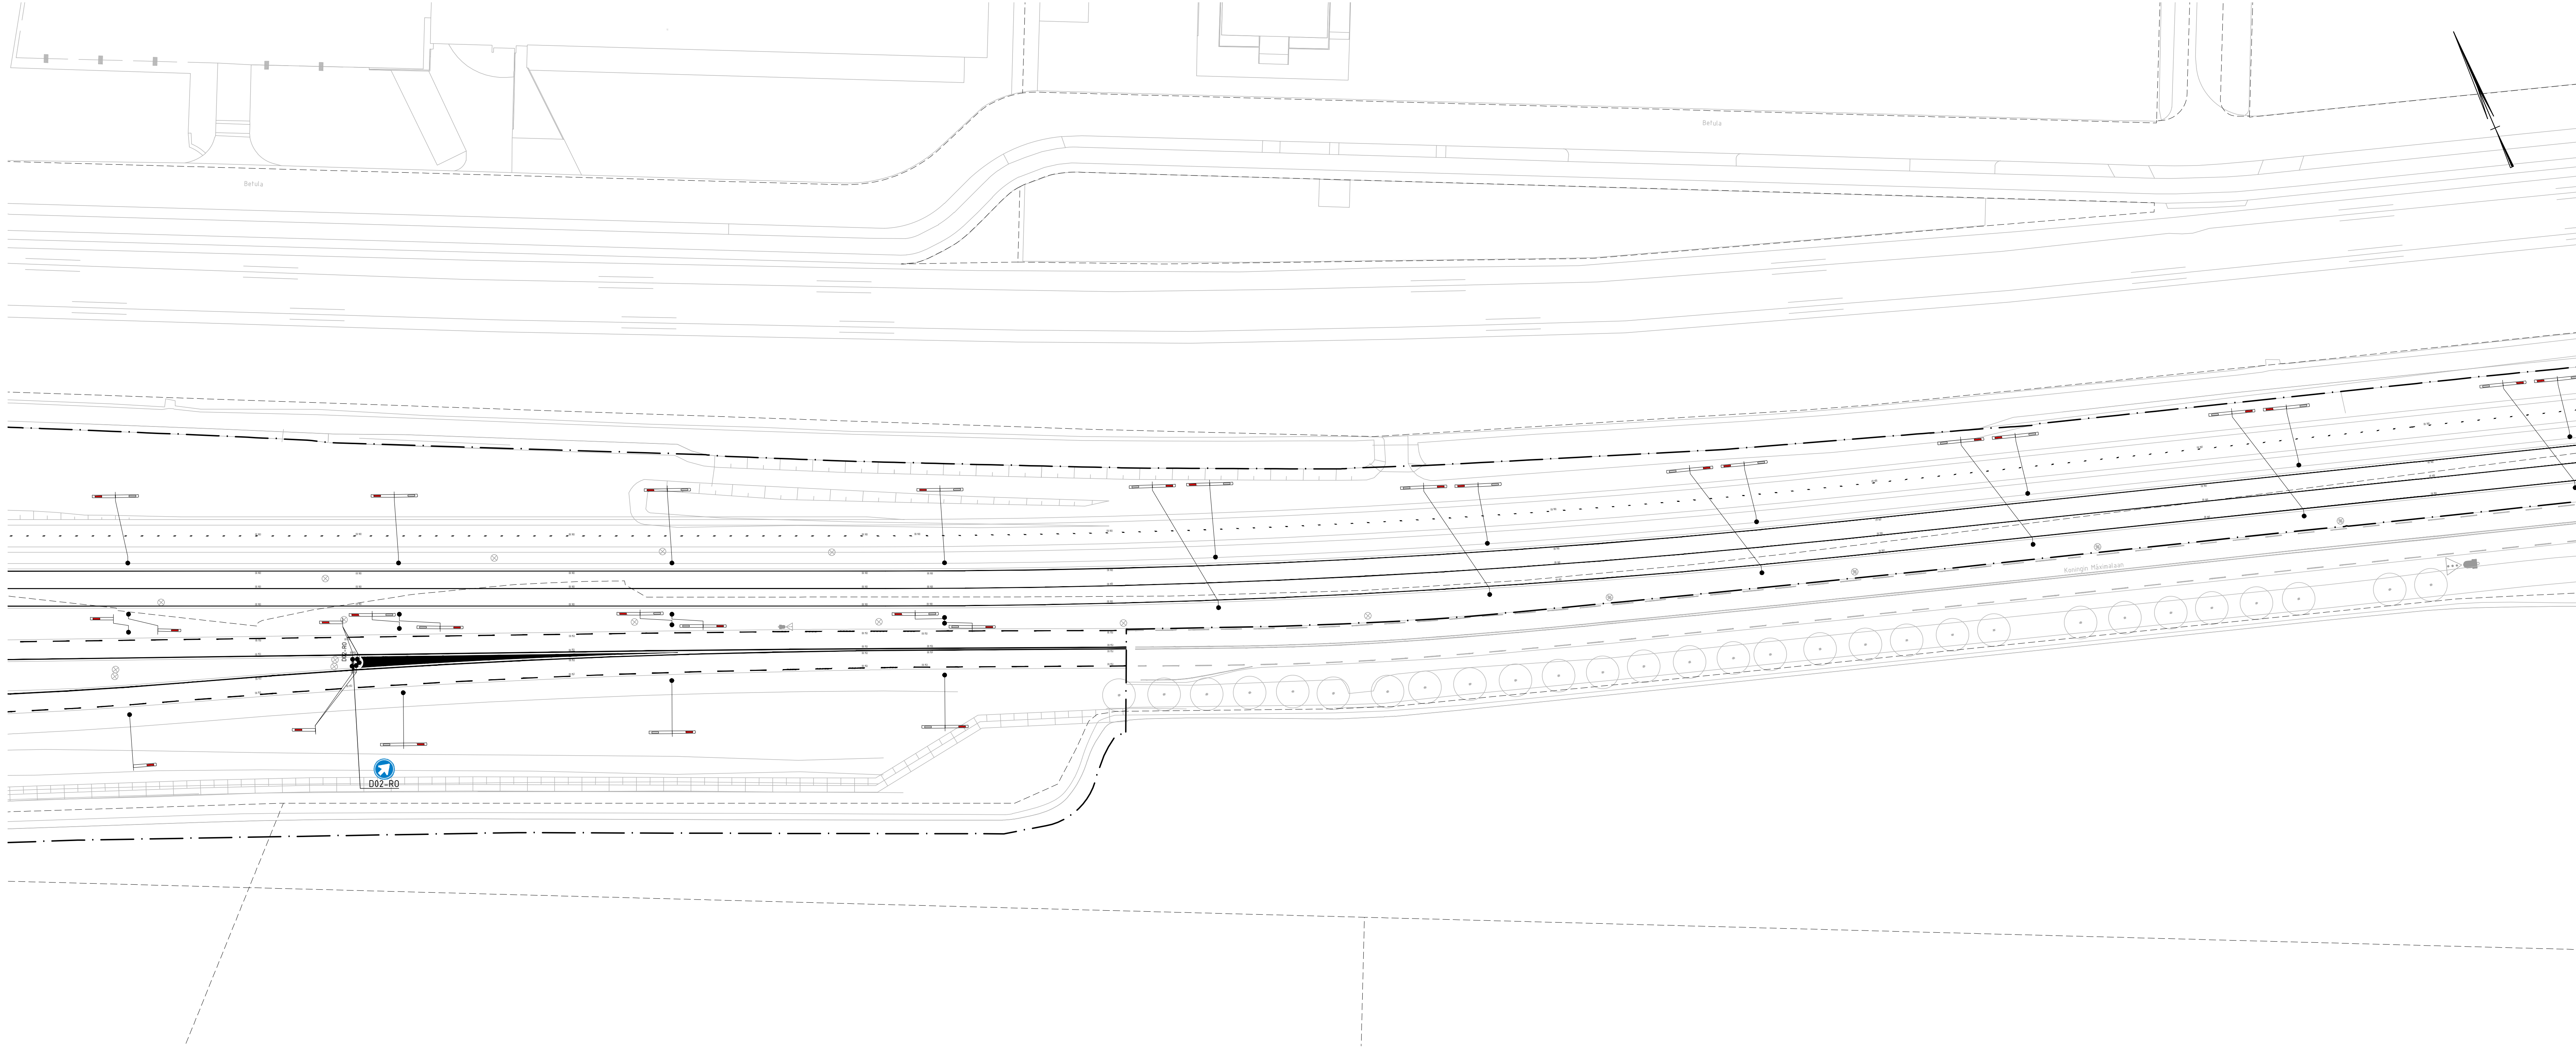


Overzicht 10.01
Schaal 1:500

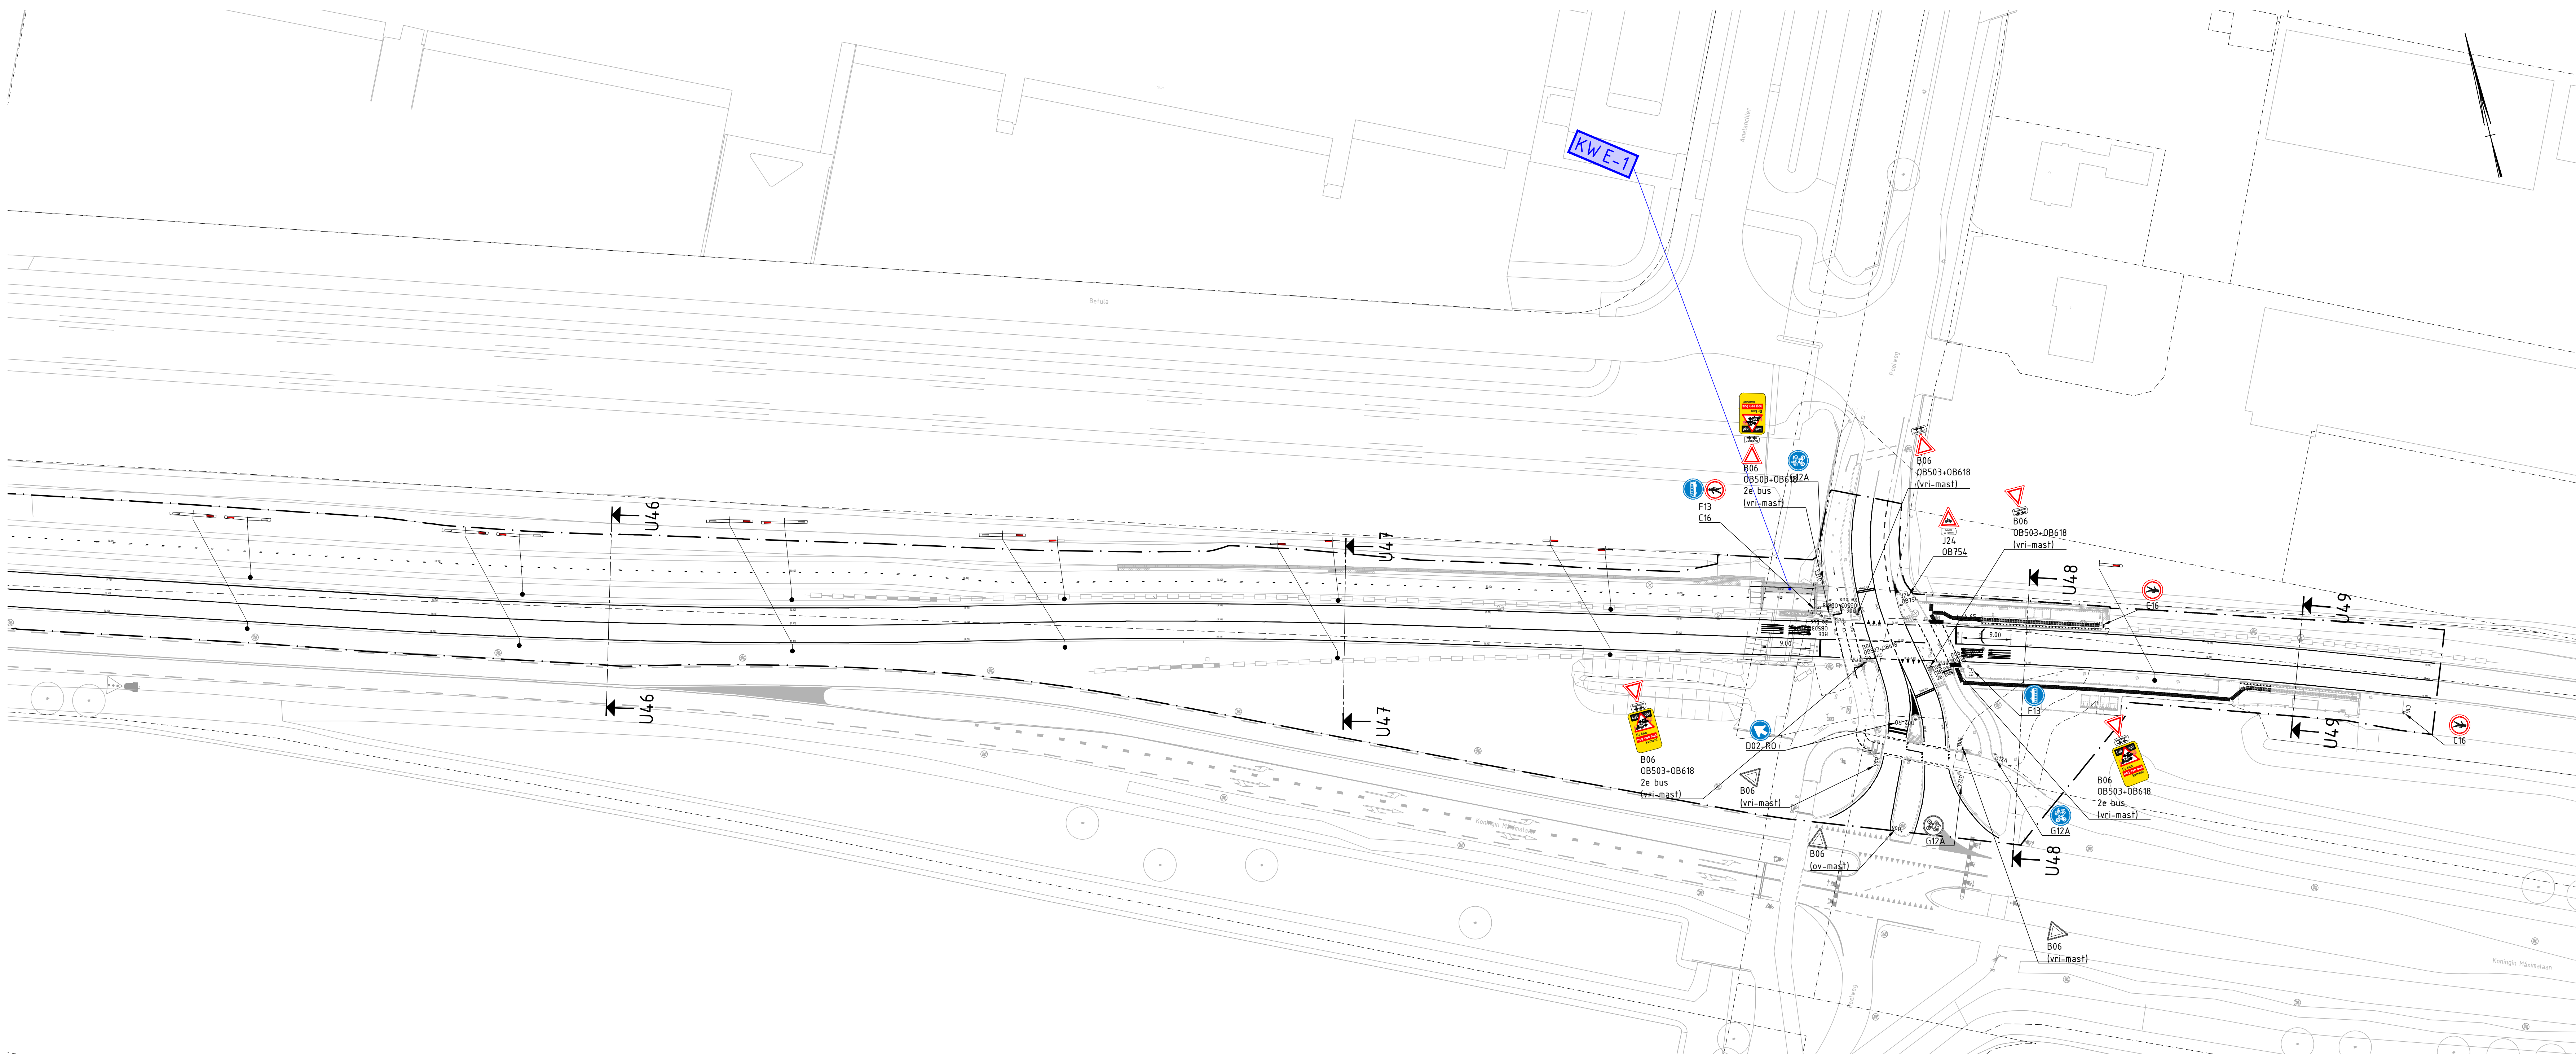


Overzicht 10.02
Schaal 1:500

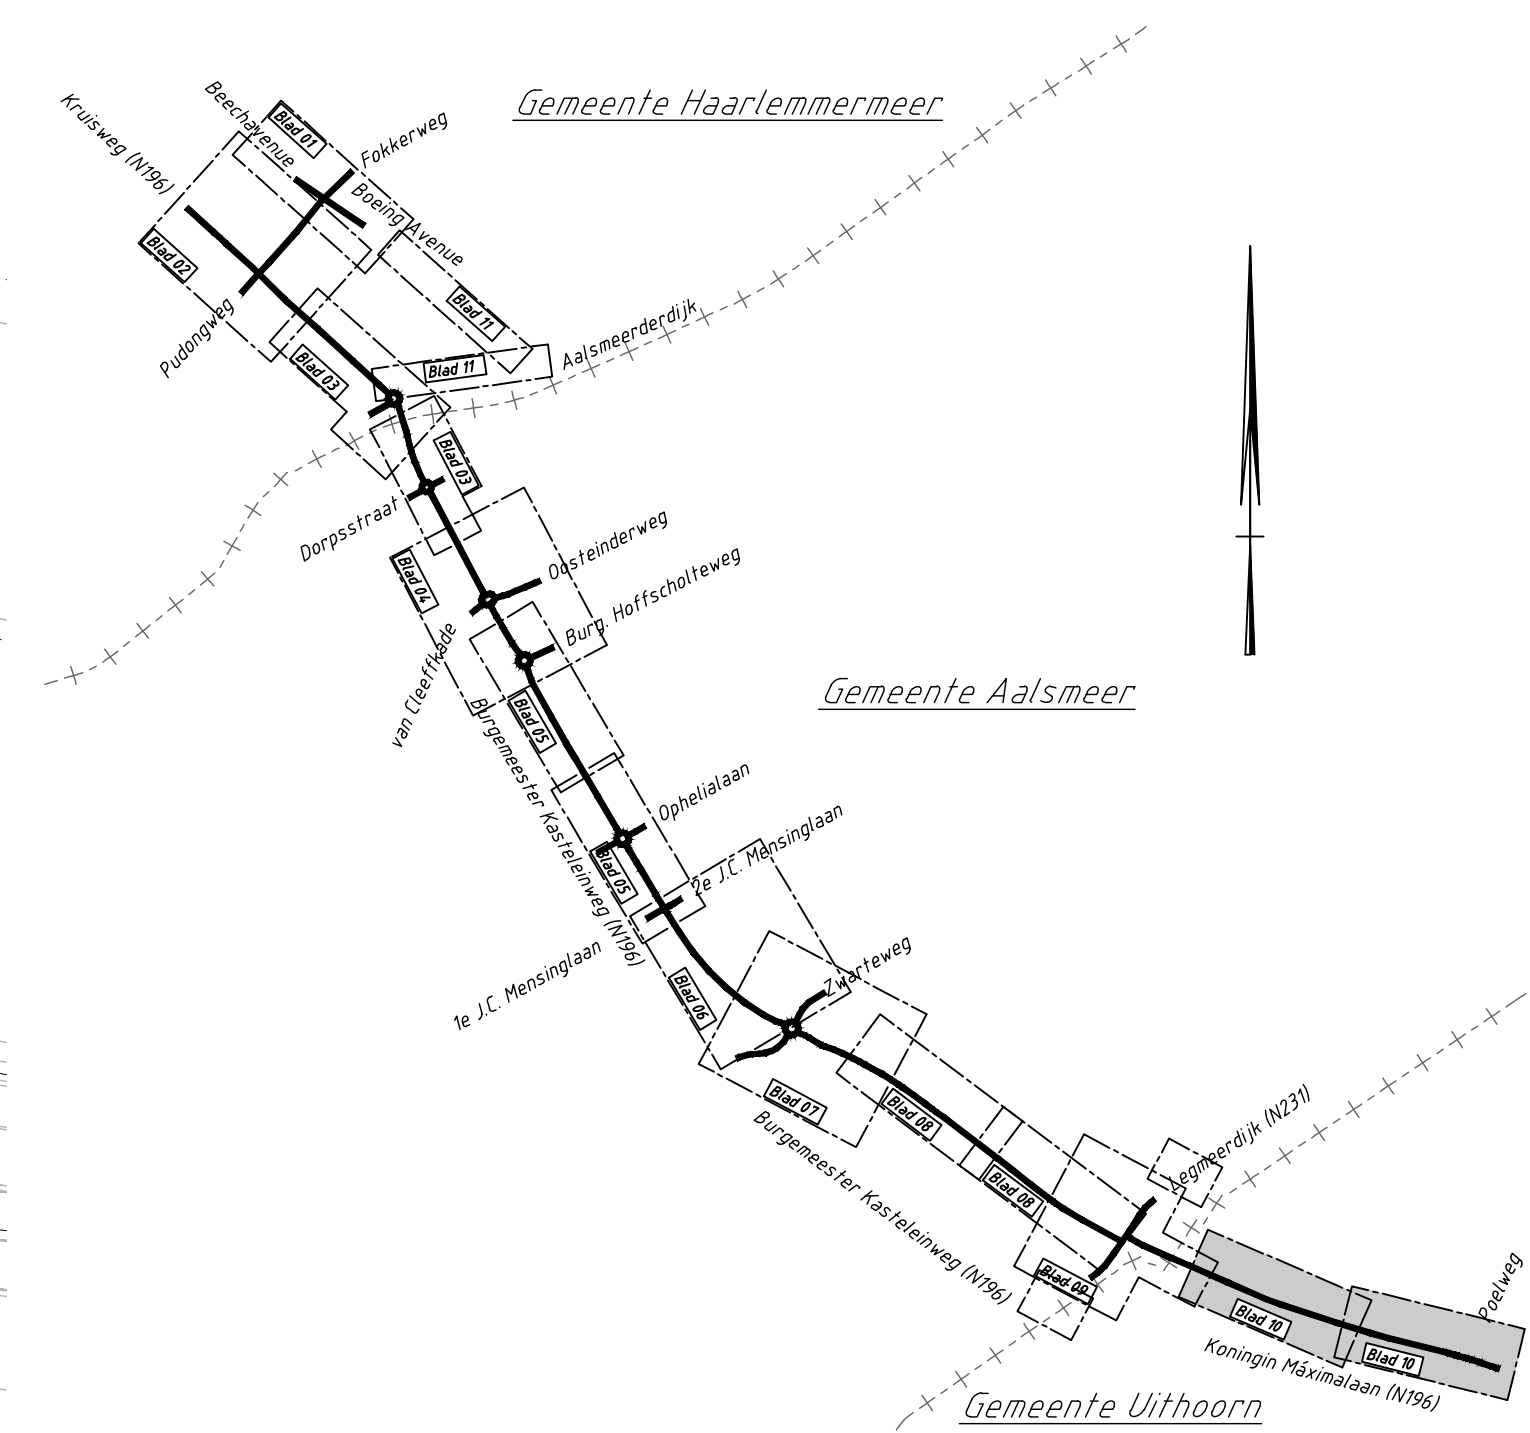


Wijk	Schaal	Status	Beschrijving wijziging
2.0	29-06-2020	Definitief	Verwerking bevestigingen D0 10 en Issues/wijzigingen
1.0	04-03-2020	Definitief	Eerste uitgave D0
Beoordeld bij HOVASZ-942521			DEFINITIEF ONTWERP
HOV Aalsmeer - Schiphol Zuid DBT-033 - Verkeersgeleiding Plan Bebakening, bebording en markering			versie: 2 versie datum: 29-6-2020 status: Relegerd
Bebakening, Bebording en Markering			Provincie Noord-Holland
ontworpen	W.L. Schreierman	04	29-6-2020
gecorrigeerd	R. Houdijk	04	29-6-2020
getoetst	M. de Gooijer	04	29-6-2020
DURA VERMEER			schaal 1:500
HOVASZ-942521-41-30-01			11 bladen, blad nr. 10 A0

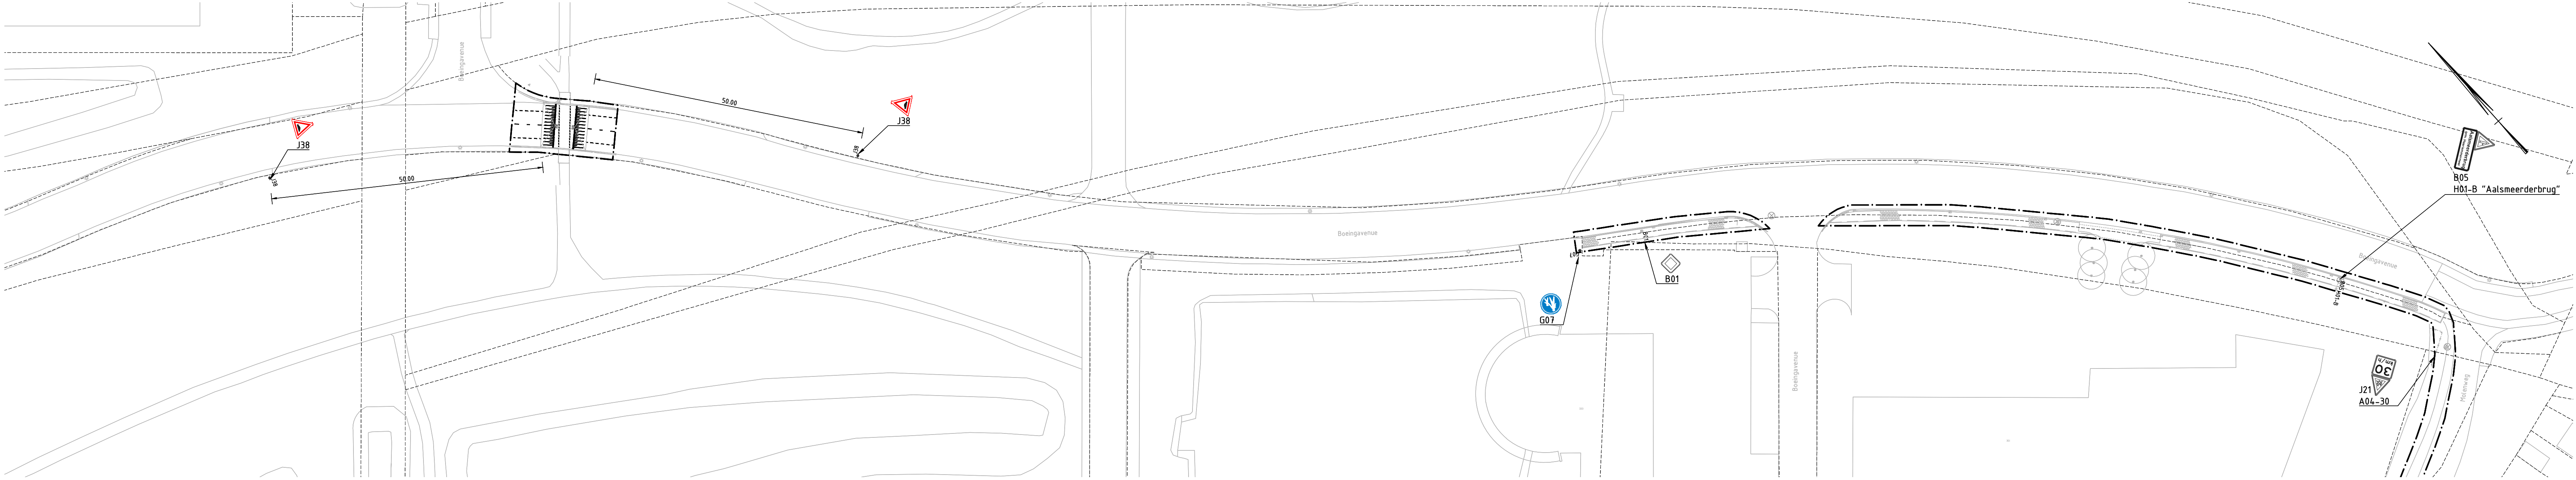

Overzicht 11.01
Schaal 1:500

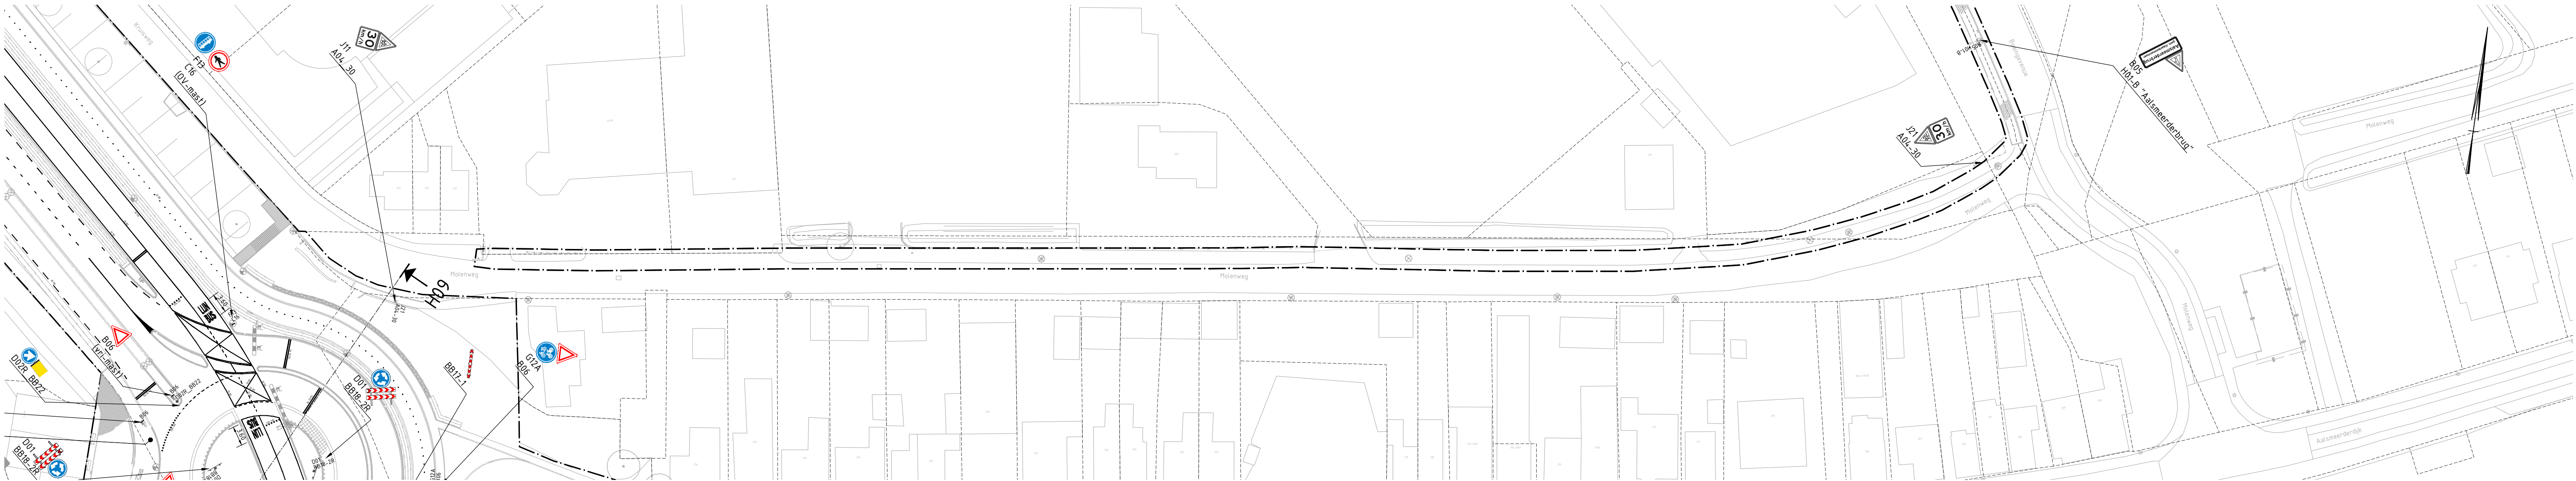

Overzicht 11.02
Schaal 1:500

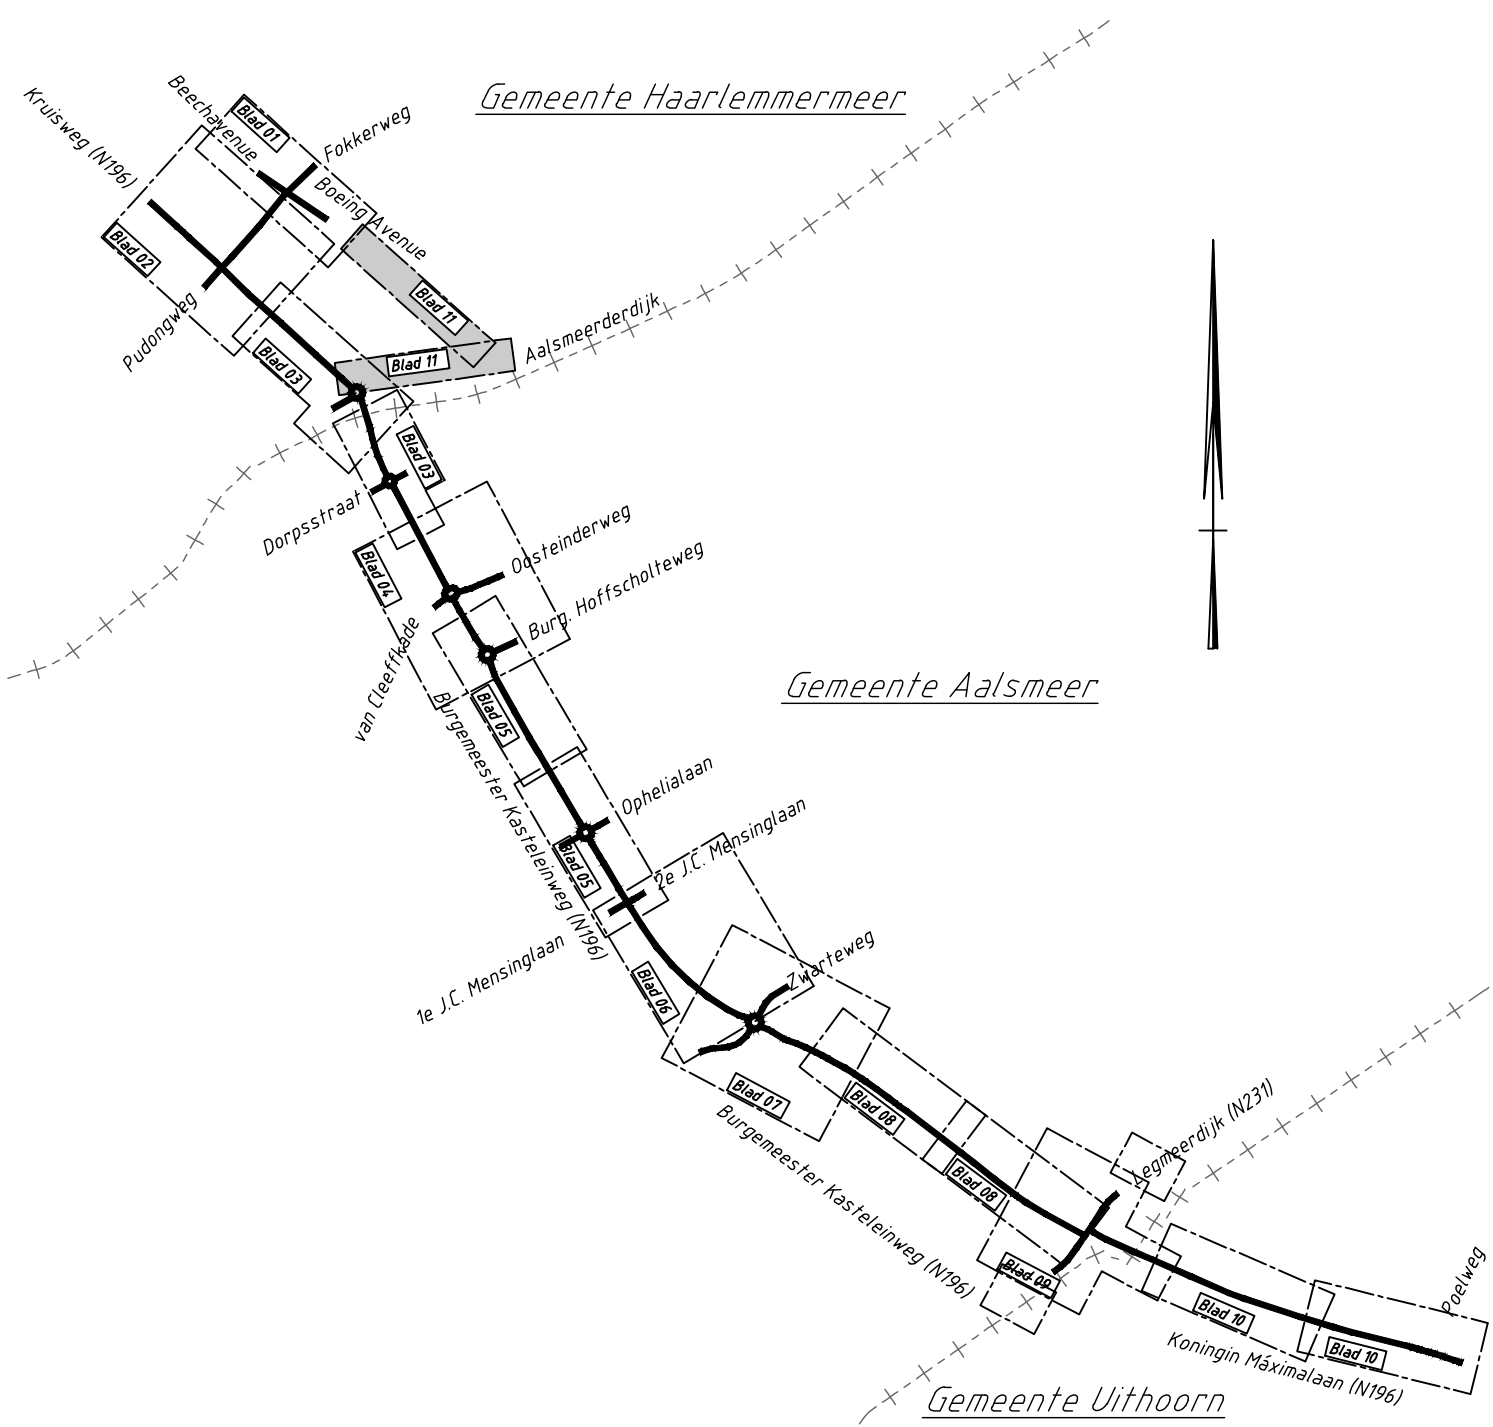

Wijk	Actie	Status	Beschrijving wijziging
2.0	29-06-2020	Definitief	Verwerking bewijzen DO 10 en Issues/wijzigingen
1.0	04-03-2020	Definitief	Eerste uitgave DO
Behoord bij HOVASZ-942521			DEFINITIEF ONTWERP
HOV Aalsmeer - Schiphol Zuid OBT-033 - Verkeersgeleiding Plan Bebakening, bebording en markering			versie: 2 versie datum: 29-6-2020 status: Releegde
Bebakening, Bebording en Markering			Provincie Noord-Holland
ontworpen	W.L. Schreierman	04-06-2020	schaal: 1:500
gecorrigeerd	R. Houdijk	04-06-2020	
gezien	M. de Gooijer	04-06-2020	
DURA VERMEER			
HOVASZ-942521-41-30-01			