


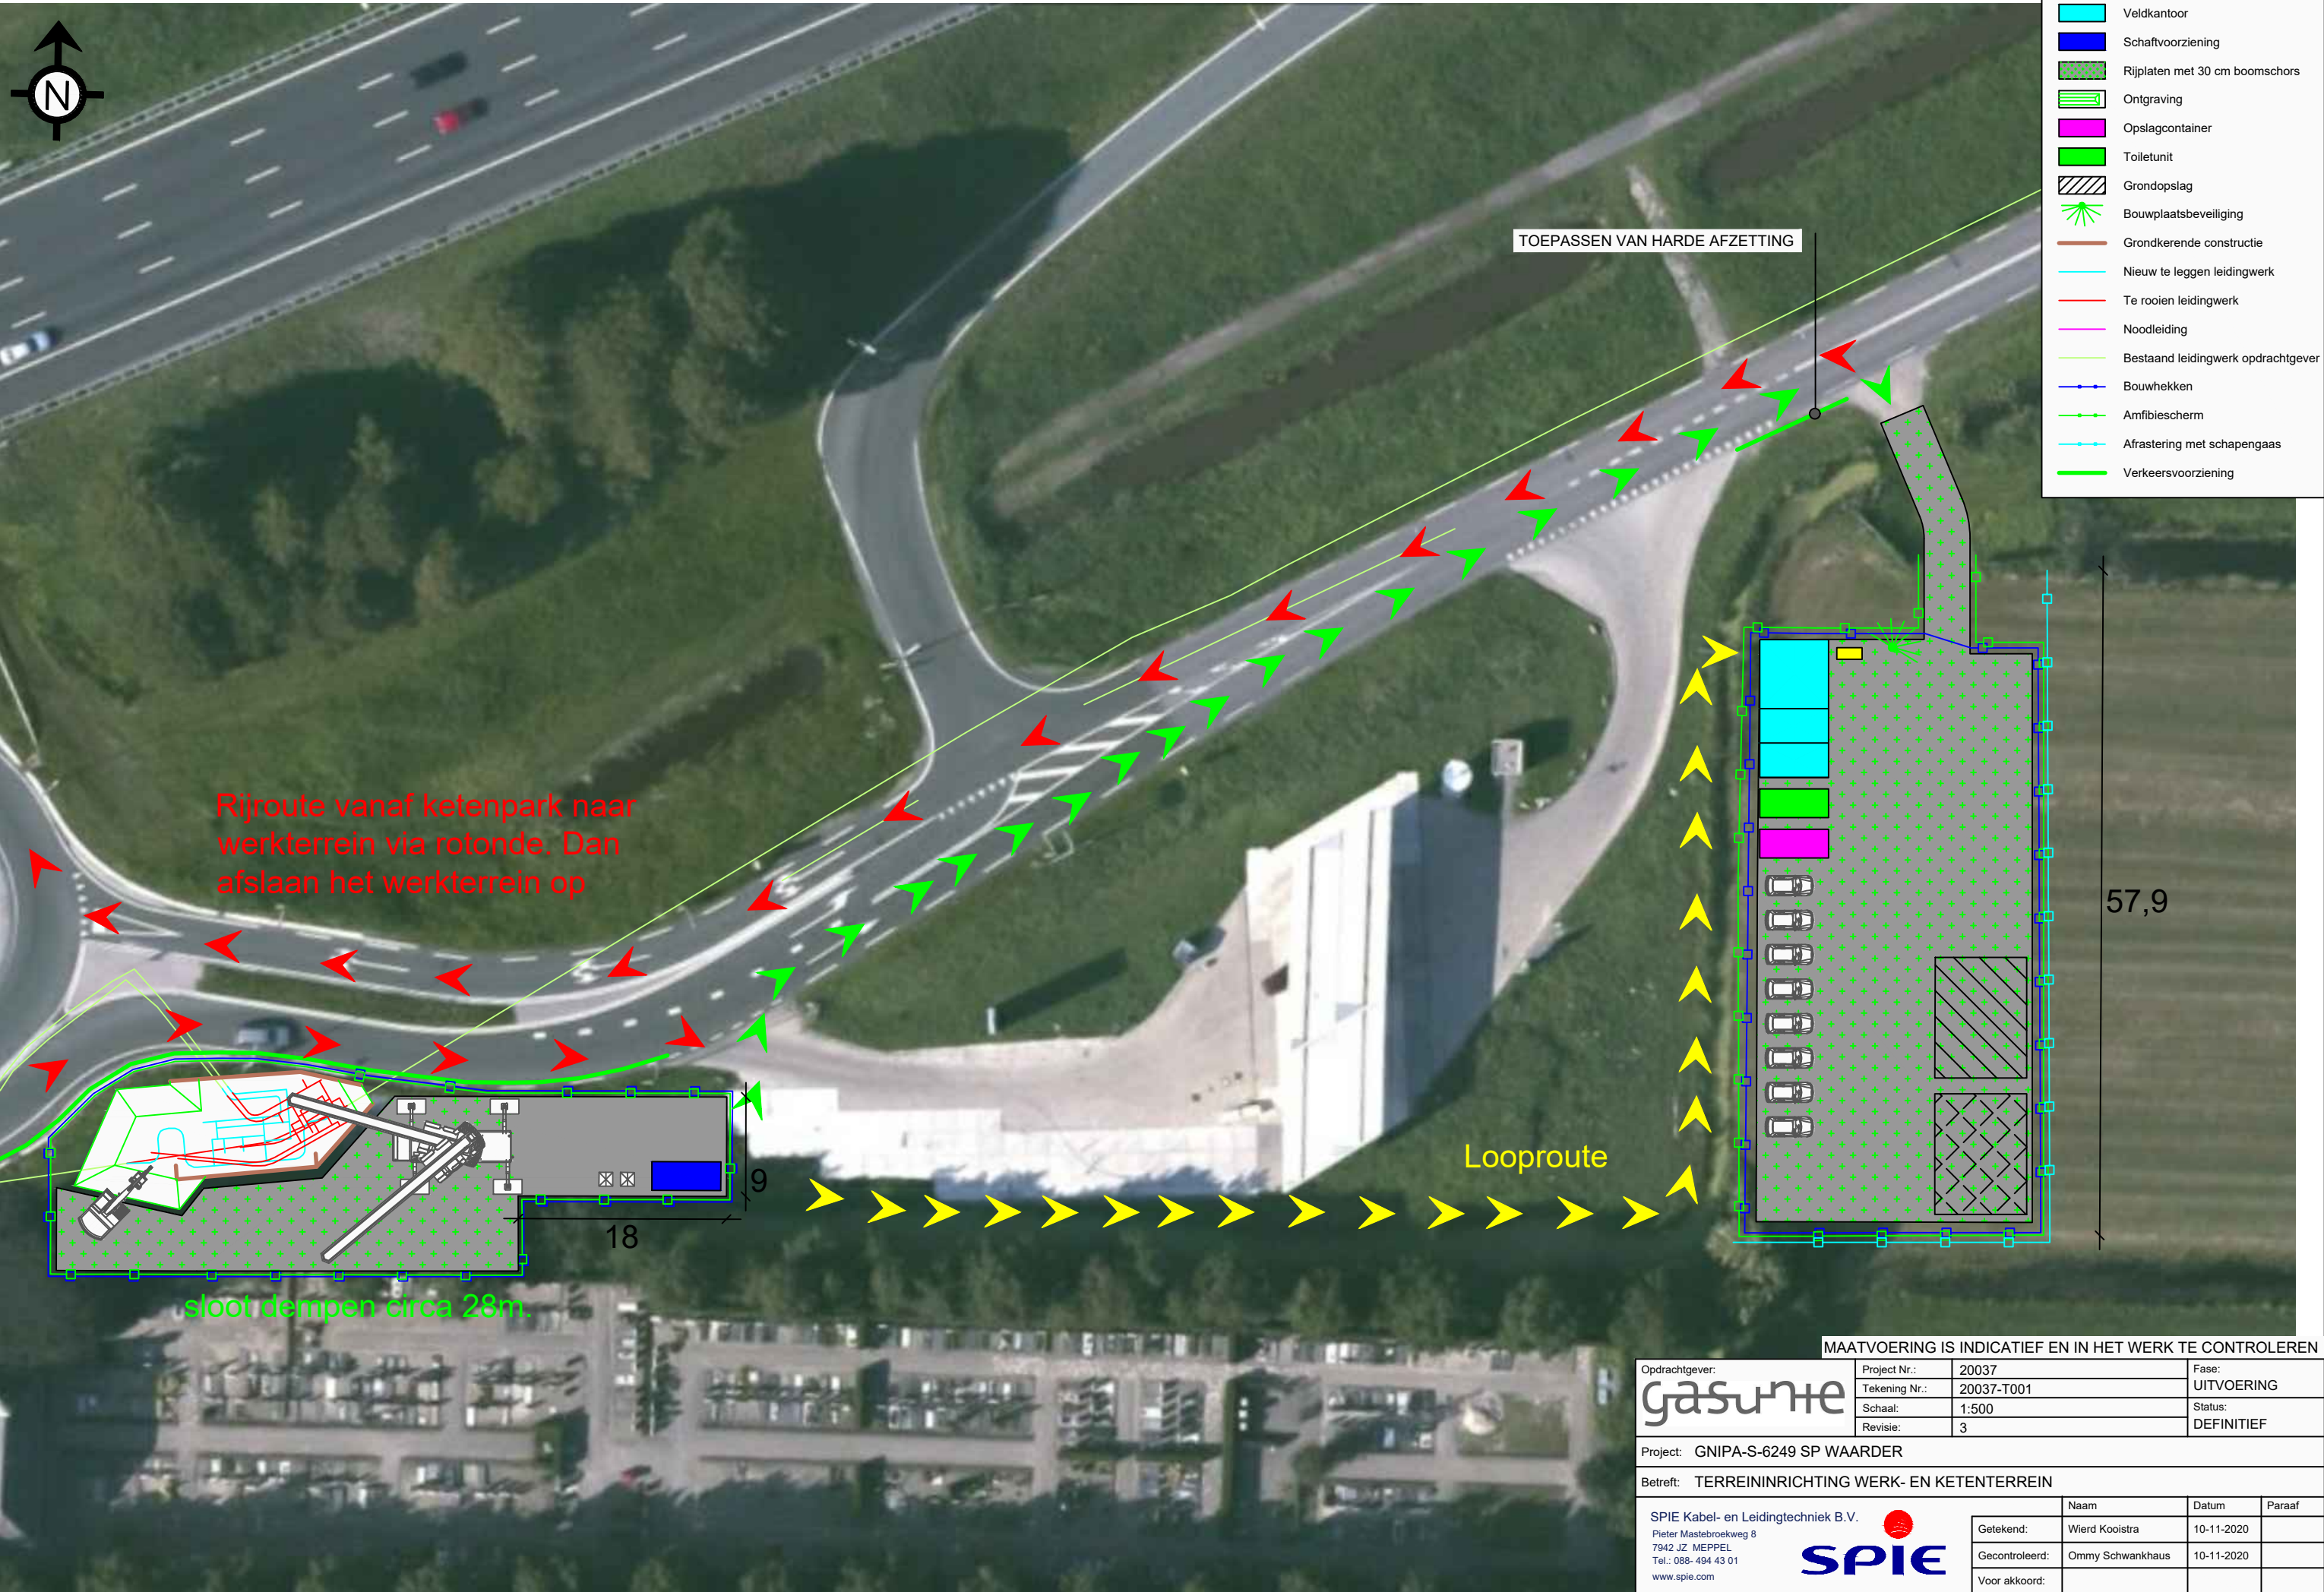

MAATVOERING IS INDICATIEF EN IN HET WERK TE CONTROLLEREN			
Opdrachtgever: gasunie	Project Nr.:	20037	Fase:
	Tekening Nr.:	20037-T001	UITVOERING
	Schaal:	1:500	Status:
	Revisie:	3	DEFINITIEF
Project: GNIPA-S-6249 SP WAARDER			
Betreft: TERREININRICHTING WERK- EN KETENTERREIN			
SPIE Kabel- en Leidingtechniek B.V. Pieter Mastebroekweg 8 7942 JZ MEPPEN Tel.: 088- 494 43 01 www.spie.com	Naam	Datum	Paraaf
	Getekend:	Wierd Kooistra	10-11-2020
	Gecontroleerd:	Ommy Schwankhaus	10-11-2020
	Voor akkoord:		
Dit document is eigendom van SPIE Kabel- en Leidingtechniek B.V. en auteursrechtelijk beschermd. Niets uit dit document mag gereproduceerd of anderszins overgenomen, gekopieerd of verspreid worden zonder schriftelijke toestemming van de auteur.			Formaat: A3