


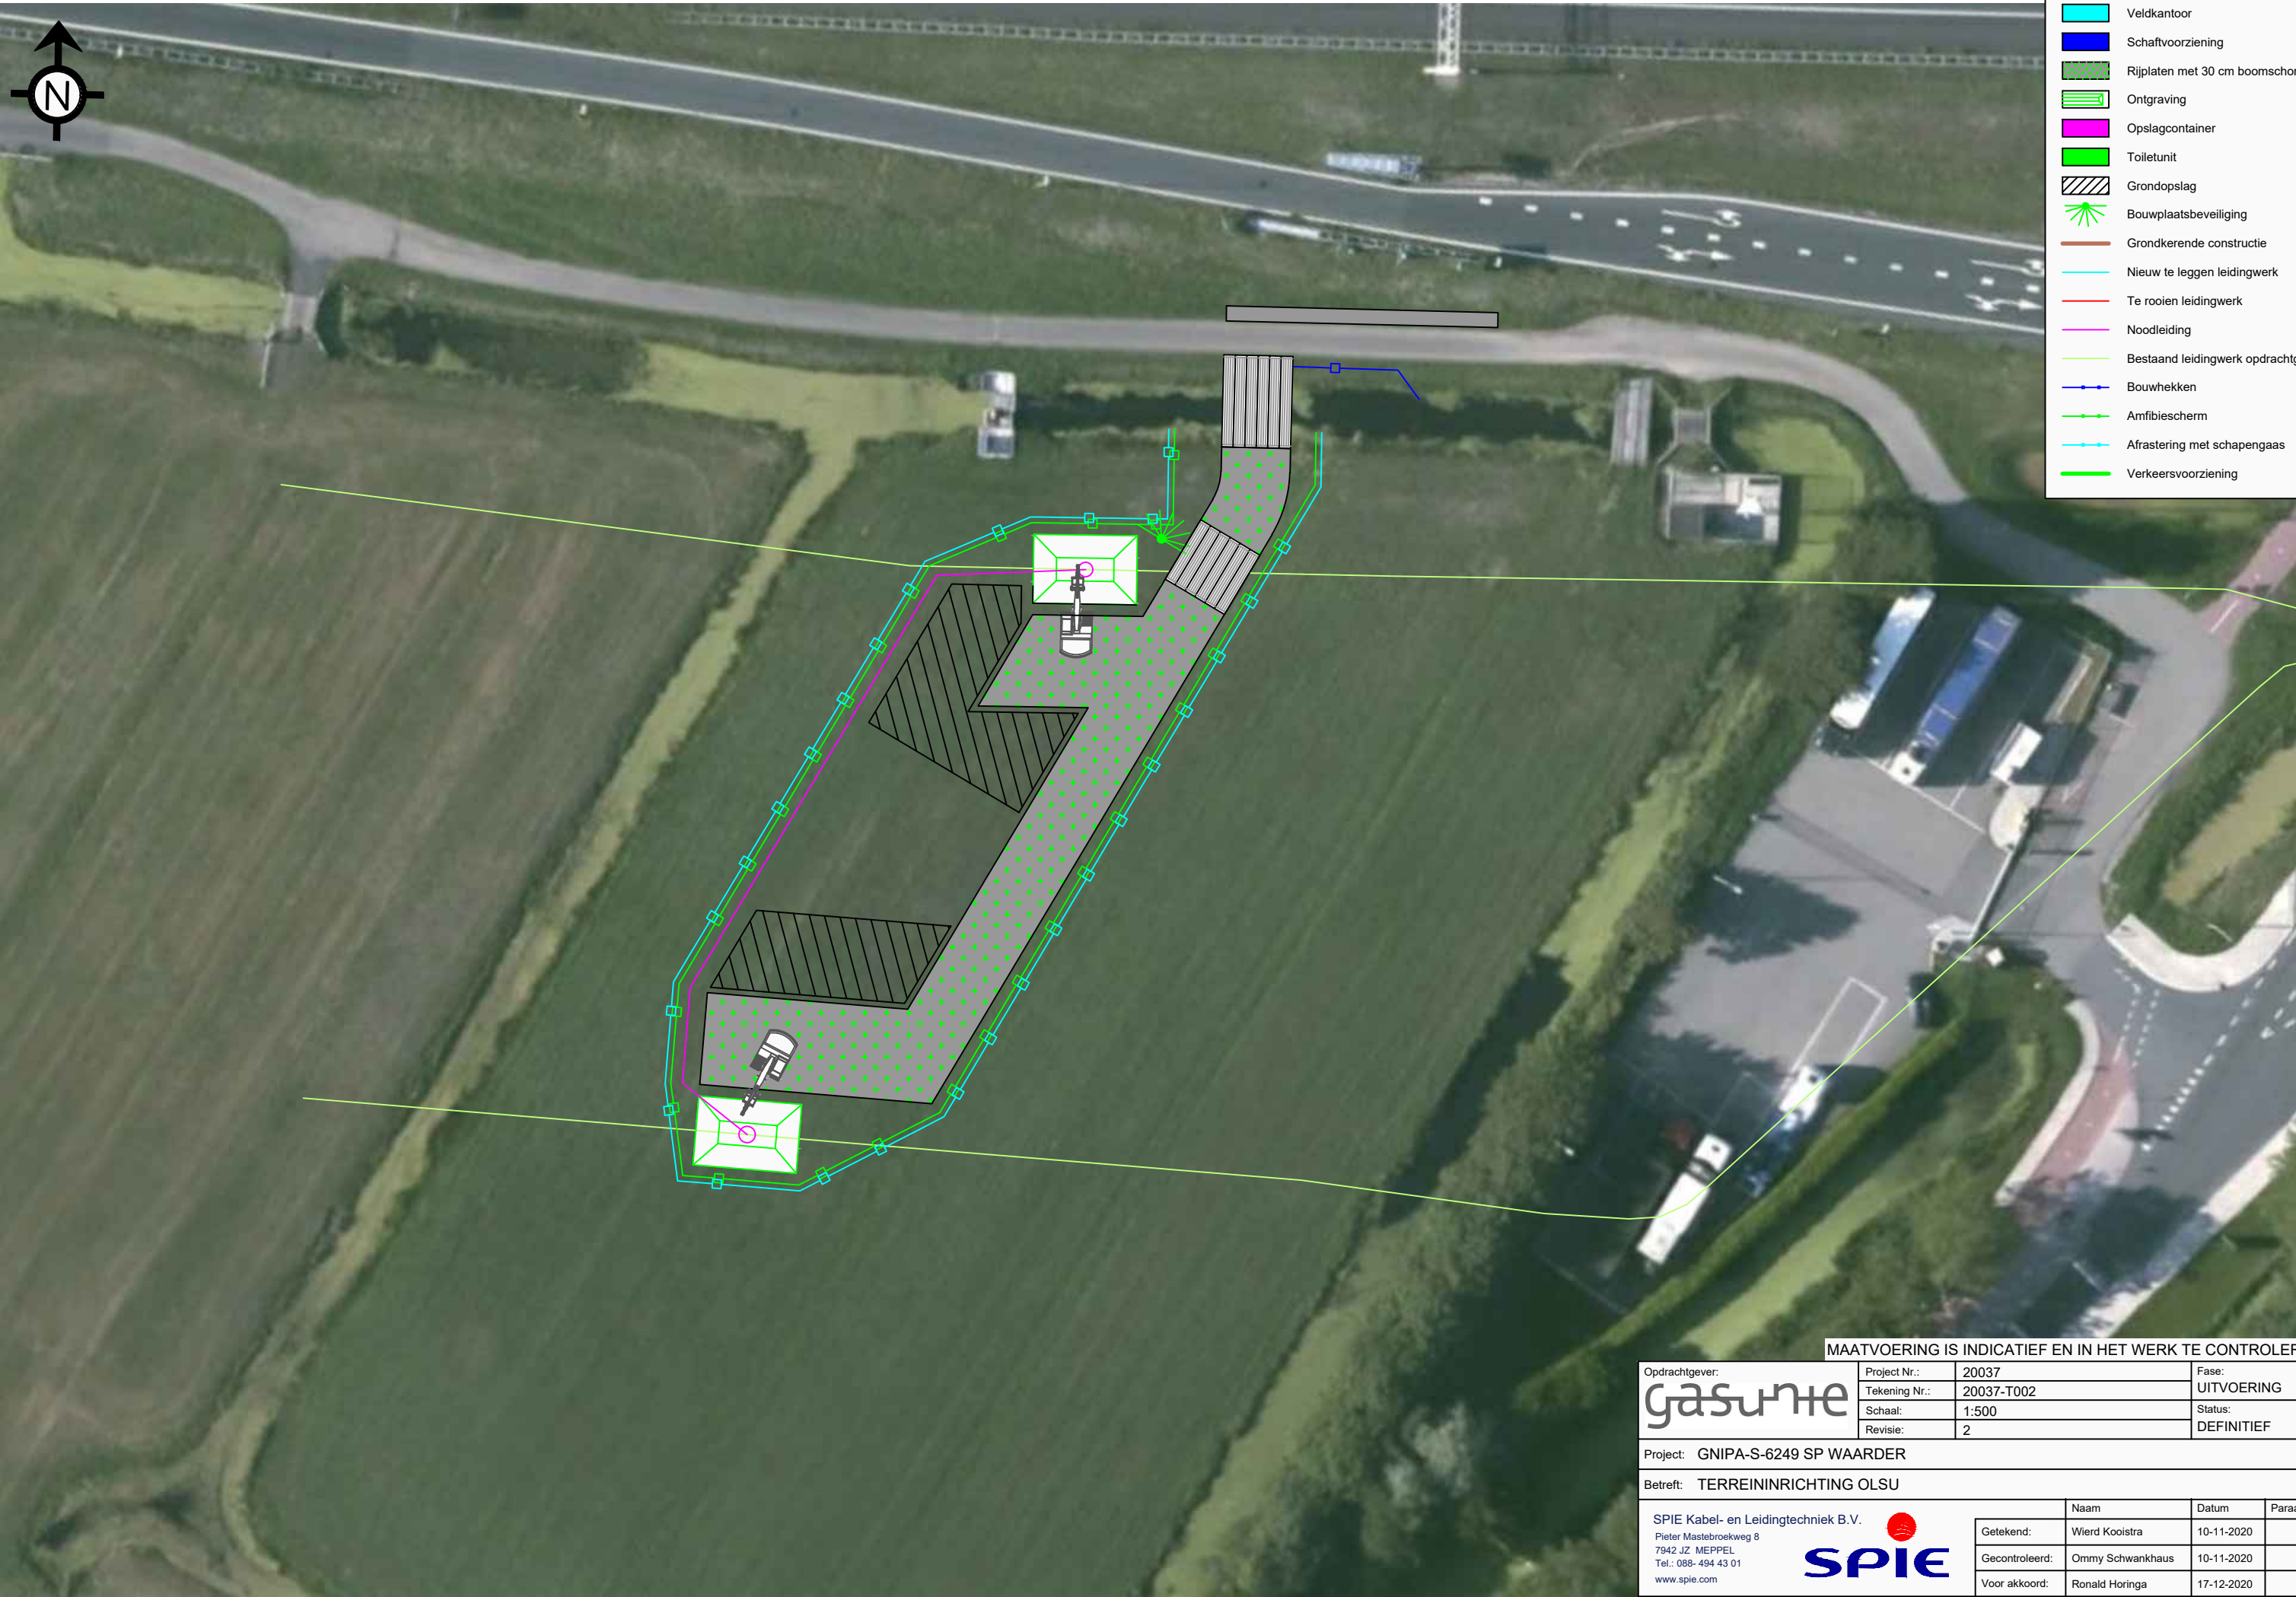

- LEGENDA
- Veldkantoor
 - Schaftvoorziening
 - Rijplaten met 30 cm boomschors
 - Ontgraving
 - Opslagcontainer
 - Toiletunit
 - Grondopslag
 - Bouwplaatsbeveiliging
 - Grondkerende constructie
 - Nieuw te leggen leidingwerk
 - Te rooien leidingwerk
 - Noodleiding
 - Bestaand leidingwerk opdrachtgever
 - Bouwhekken
 - Amfibiescherm
 - Afrastering met schapengaas
 - Verkeersvoorziening

MAATVOERING IS INDICATIEF EN IN HET WERK TE CONTROLLEREN

Opdrachtgever: gasunie	Project Nr.:	20037	Fase:
	Tekening Nr.:	20037-T002	UITVOERING
	Schaal:	1:500	Status:
	Revisie:	2	DEFINITIEF

Project: GNIPA-S-6249 SP WAARDER

Betreft: TERREININRICHTING OLSU

SPIE Kabel- en Leidingtechniek B.V. Pieter Mastebroekweg 8 7942 JZ MEPPEL Tel.: 088- 494 43 01 www.spie.com		Naam	Datum	Paraaf
		Getekend:	Wierd Kooistra	10-11-2020
		Gecontroleerd:	Ommy Schwankhaus	10-11-2020
		Voor akkoord:	Ronald Horinga	17-12-2020