


Bestaande situatie

Nieuwe situatie

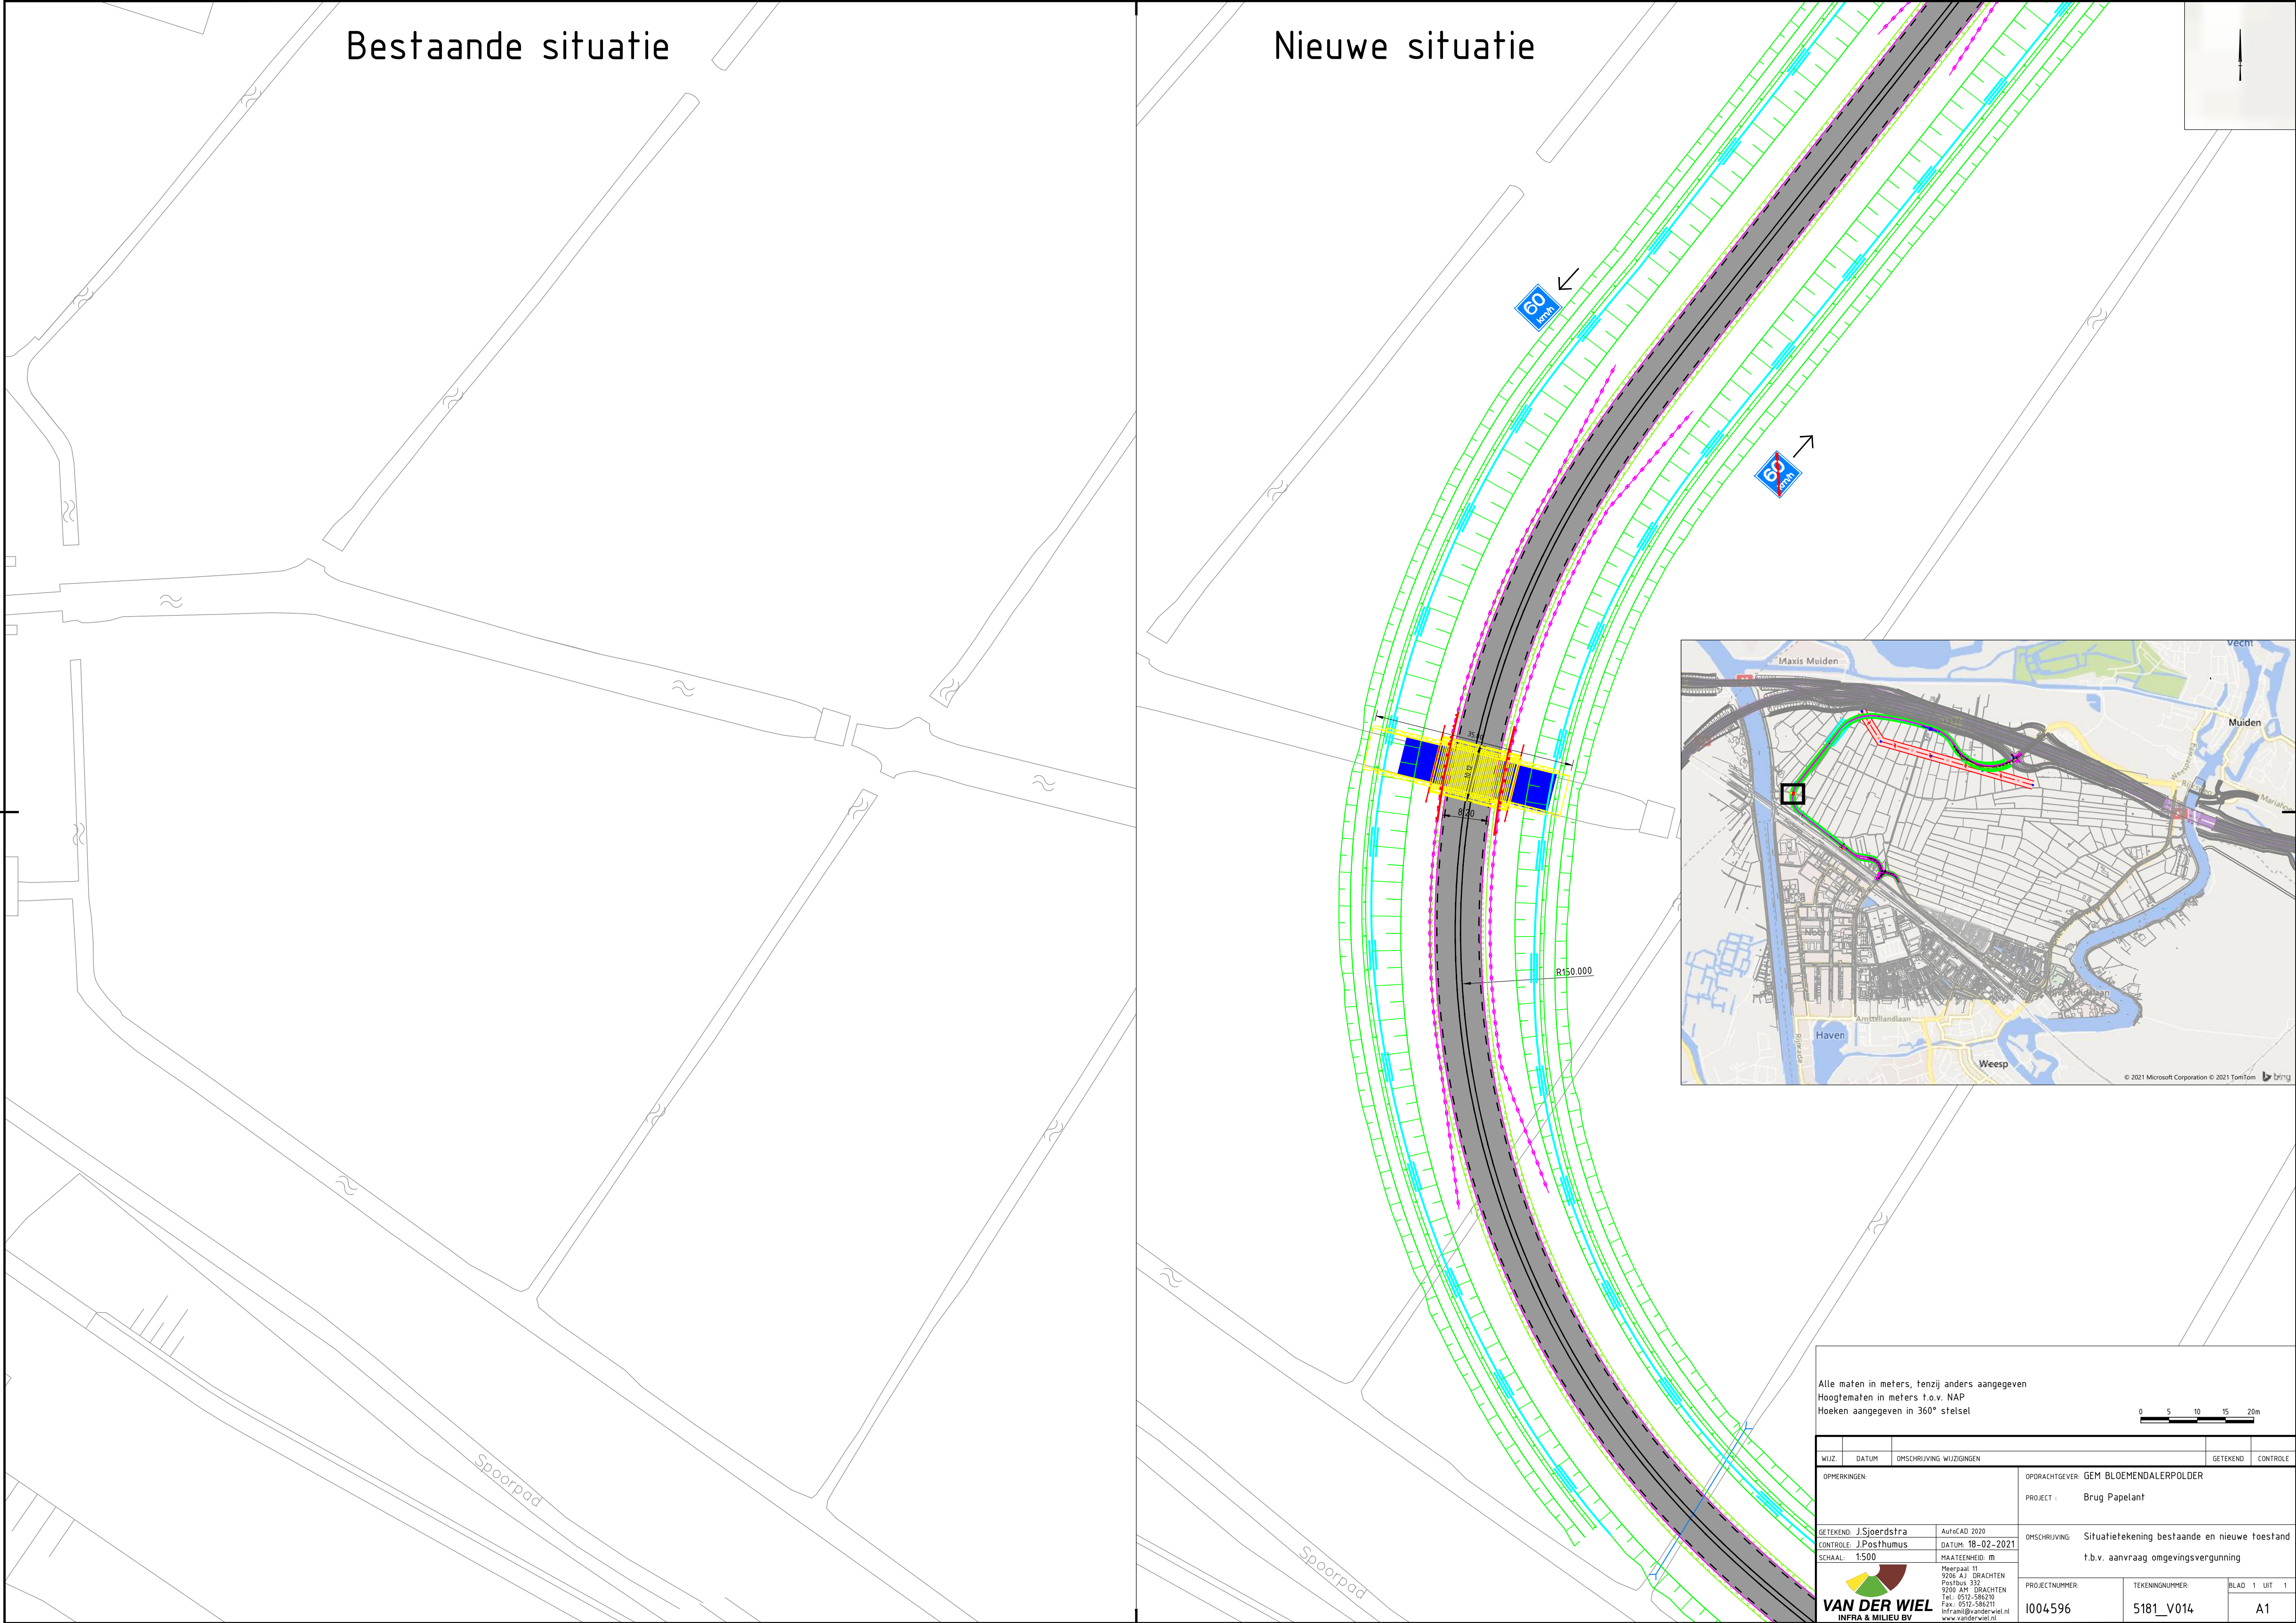

Alle maten in meters, tenzij anders aangegeven
Hoogtematen in meters t.o.v. NAP
Hoeken aangegeven in 360° stelsel

0 5 10 15 20m

WIZ.	DATUM	OMSCHRIJVING WIJZIGINGEN	GETEKEND	CONTROLE
OPMERKINGEN:			OPDRACHTGEVER: GEM BLOEMENDALERPOLDER	
			PROJECT : Brug Papelant	
GETEKEND: J.Sjoerdstra		AutoCAD 2020	OMSCHRIJVING: Situatietekening bestaande en nieuwe toestand	
CONTROLE: J.Posthumus		DATUM: 18-02-2021	t.b.v. aanvraag omgevingsvergunning	
SCHAAL: 1:500		MAATEENHEID: m	PROJECTNUMMER:	TEKENINGNUMMER:
		Meerpaal 11 9206 AJ DRACHTEN Postbus 332 9200 AH DRACHTEN Tel.: 0512-586270 Fax.: 0512-586271 Infra@vanderwiel.nl www.vanderwiel.nl	I004596	5181_V014
			BLAD 1	UIT 1
			A1	