

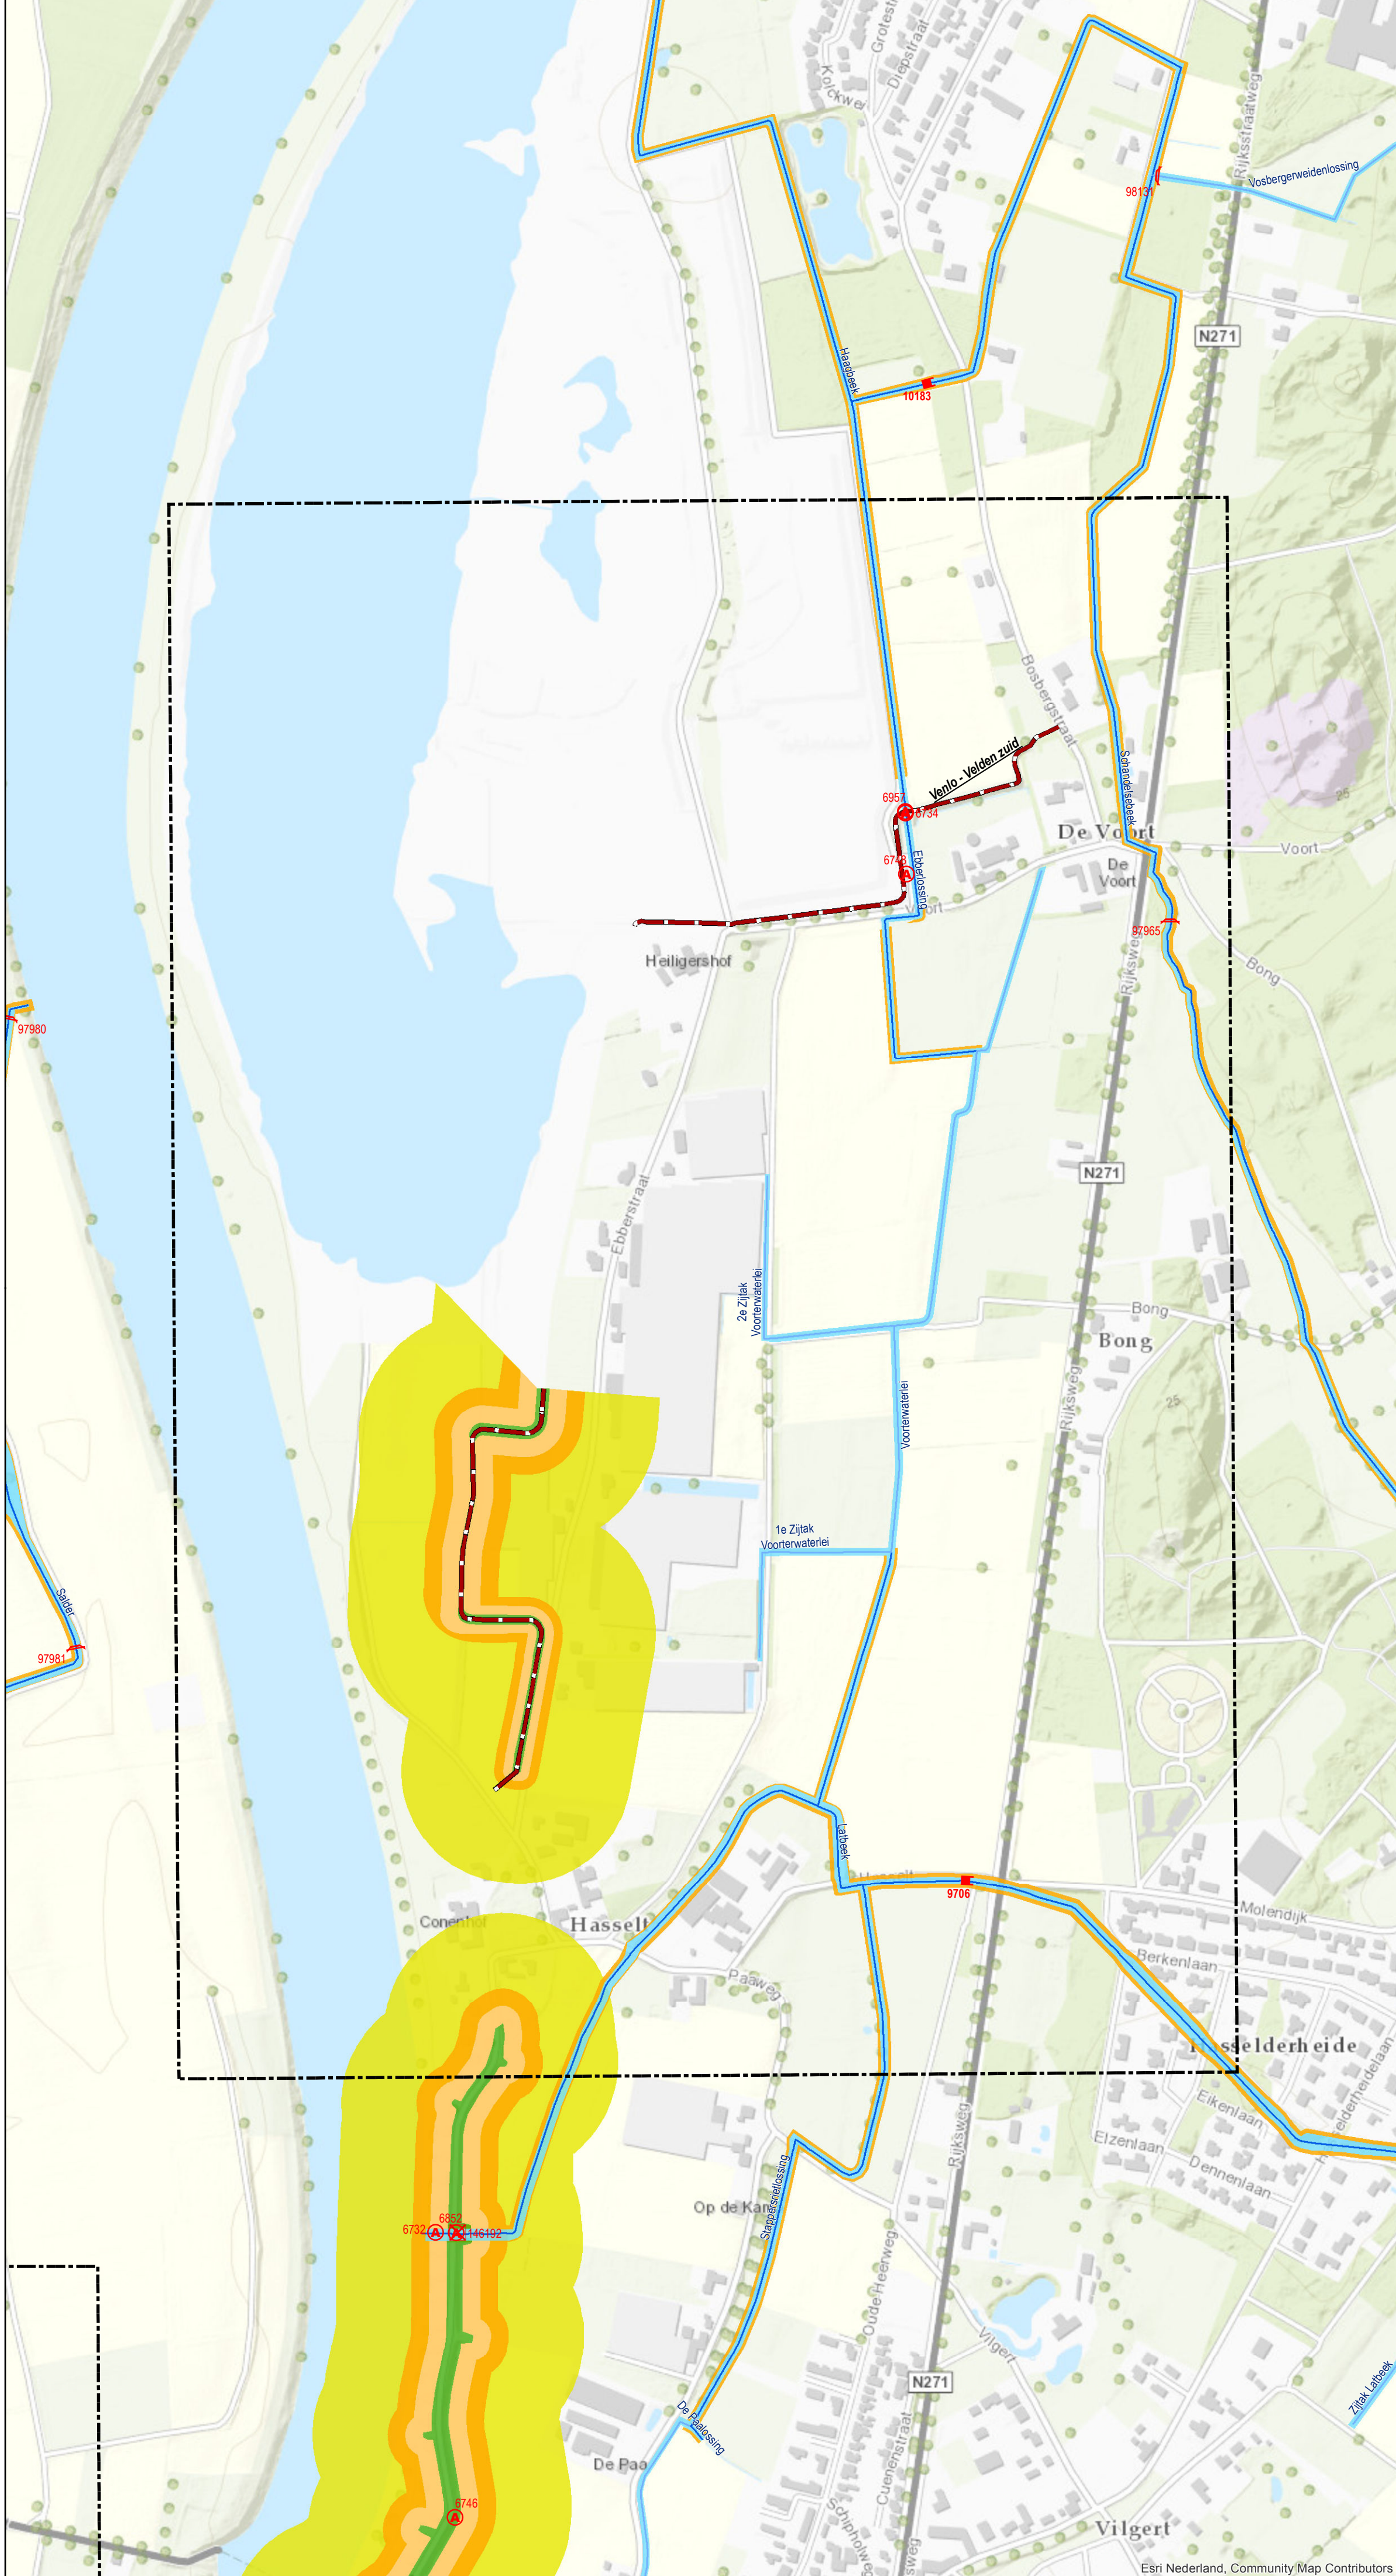


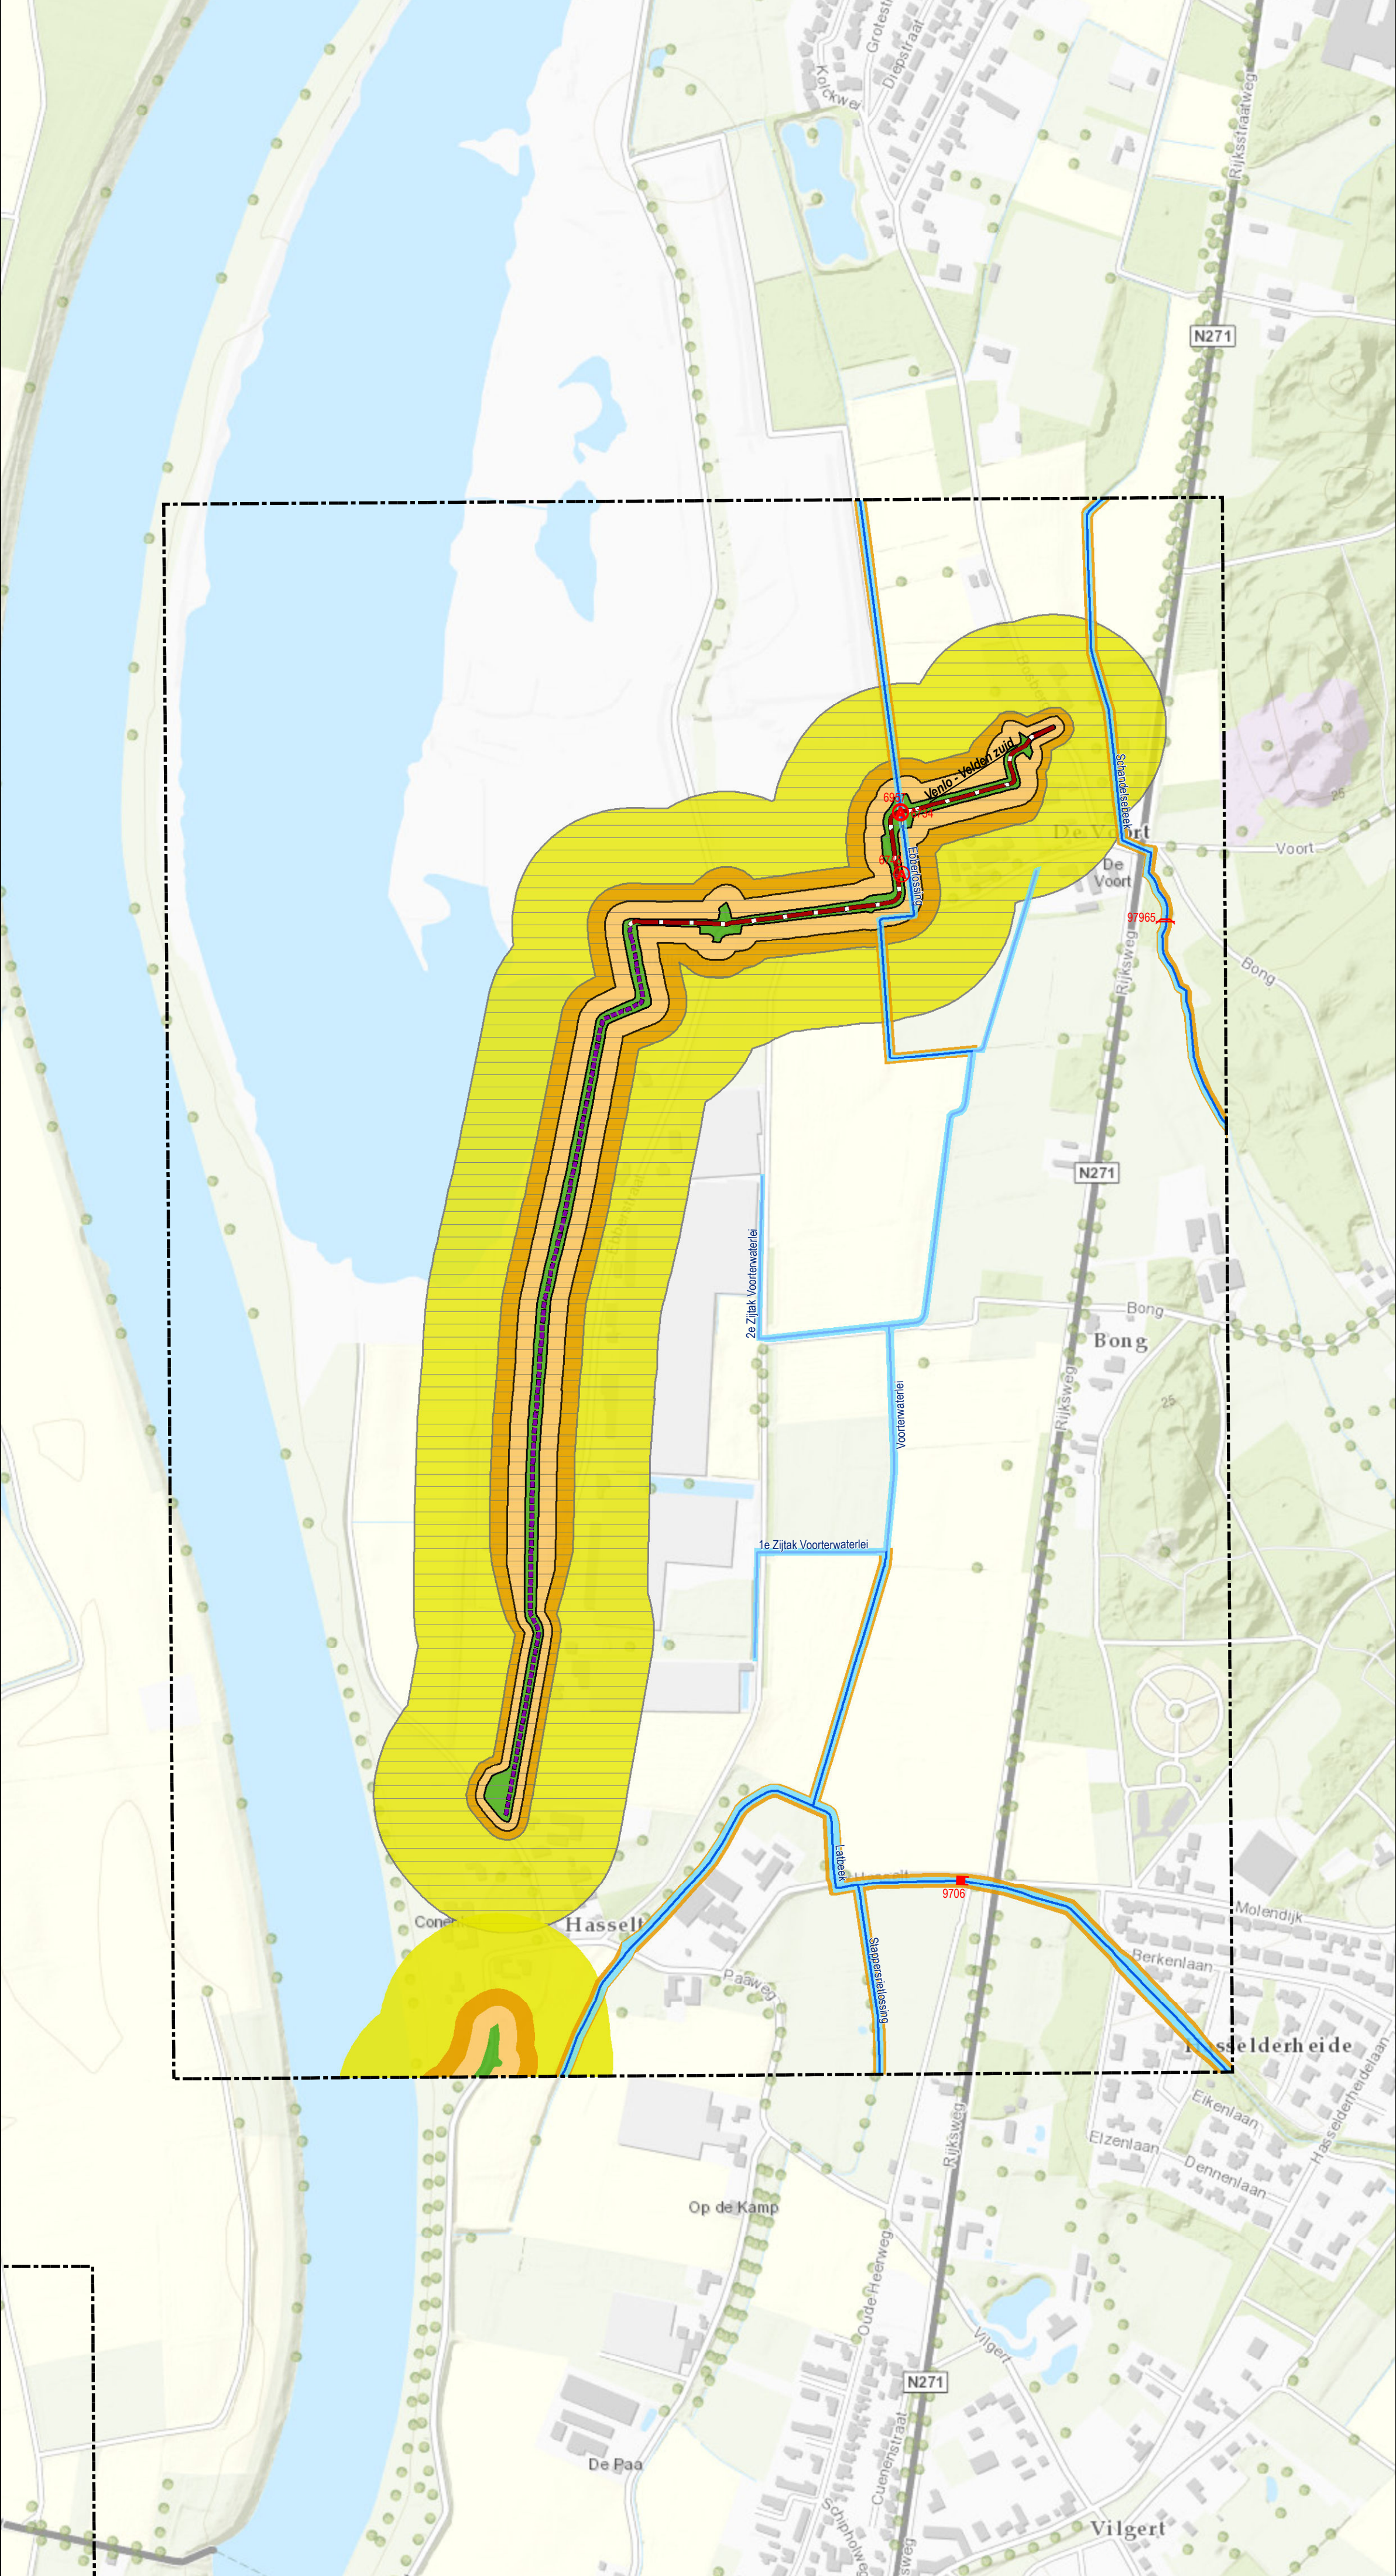

- Bestaande legger.**
- Legenda**
- afsluitmiddel, vastgesteld
 - bodemval, vastgesteld
 - pomplocatie, vastgesteld
 - stuw, vastgesteld
 - watergang primair, vastgesteld
 - watergang secundair, vastgesteld
 - primaire waterkering, vastgesteld
 - kernzone, vastgesteld
 - kernzone waterkering, vastgesteld
 - beschermingszone waterkering, vastgesteld
 - buitenbeschermingszone waterkering, vastgesteld
 - profiel van vrije ruimte, vastgesteld
 - gebied met leggerwijziging

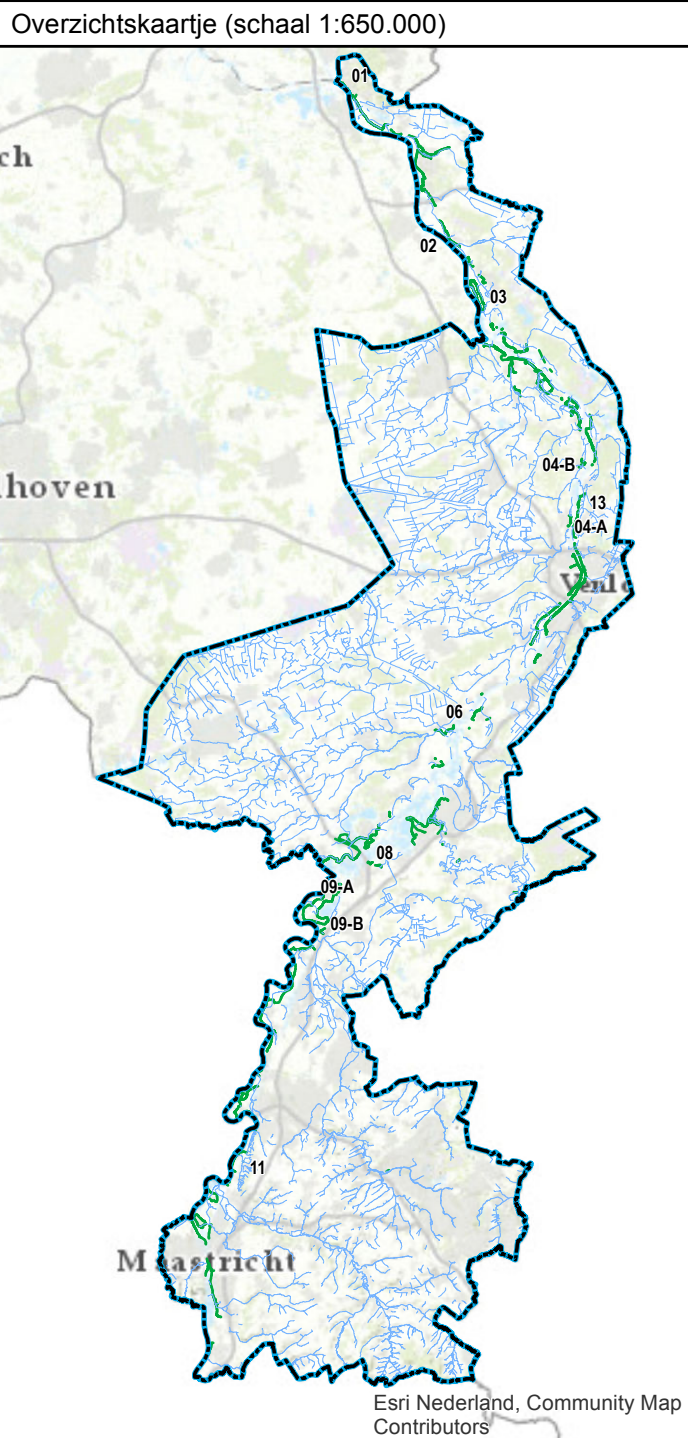

- Leggerwijziging.**
- Legenda**
- afsluitmiddel, vastgesteld
 - bodemval, vastgesteld
 - stuw, vastgesteld
 - samengesteld kunstwerk: duiker, nieuw
 - primaire watergang, vastgesteld
 - secundaire watergang, vastgesteld
 - primaire waterkering, vastgesteld
 - primaire waterkering, nieuw
 - kernzone, vastgesteld
 - profiel van vrije ruimte, vastgesteld
 - profiel van vrije ruimte, nieuw
 - kernzone waterkering, vastgesteld
 - kernzone waterkering, nieuw
 - beschermingszone waterkering, vastgesteld
 - beschermingszone waterkering, nieuw
 - buitenbeschermingszone waterkering, vastgesteld
 - buitenbeschermingszone waterkering, nieuw
 - gebied met leggerwijziging

Leggerwijziging.
Omschrijving leggerwijziging:
Dijkversterking
Velden

Datum vaststelling:
Get.: 08-12-2020 H.D.
Besluitnr.: 2019-Z9044
Schaal: 1 : 5000
Tek.nr.: 2019-Z9044-L
Blad: 13
Formaat: A1

met de omgeving, voor de omgeving

Postbus 2207 Tel.: 088 - 88 90 100
6540 CC Roermond E: info@waterschaplimburg.nl

© Topografische Dienst Kadaster