
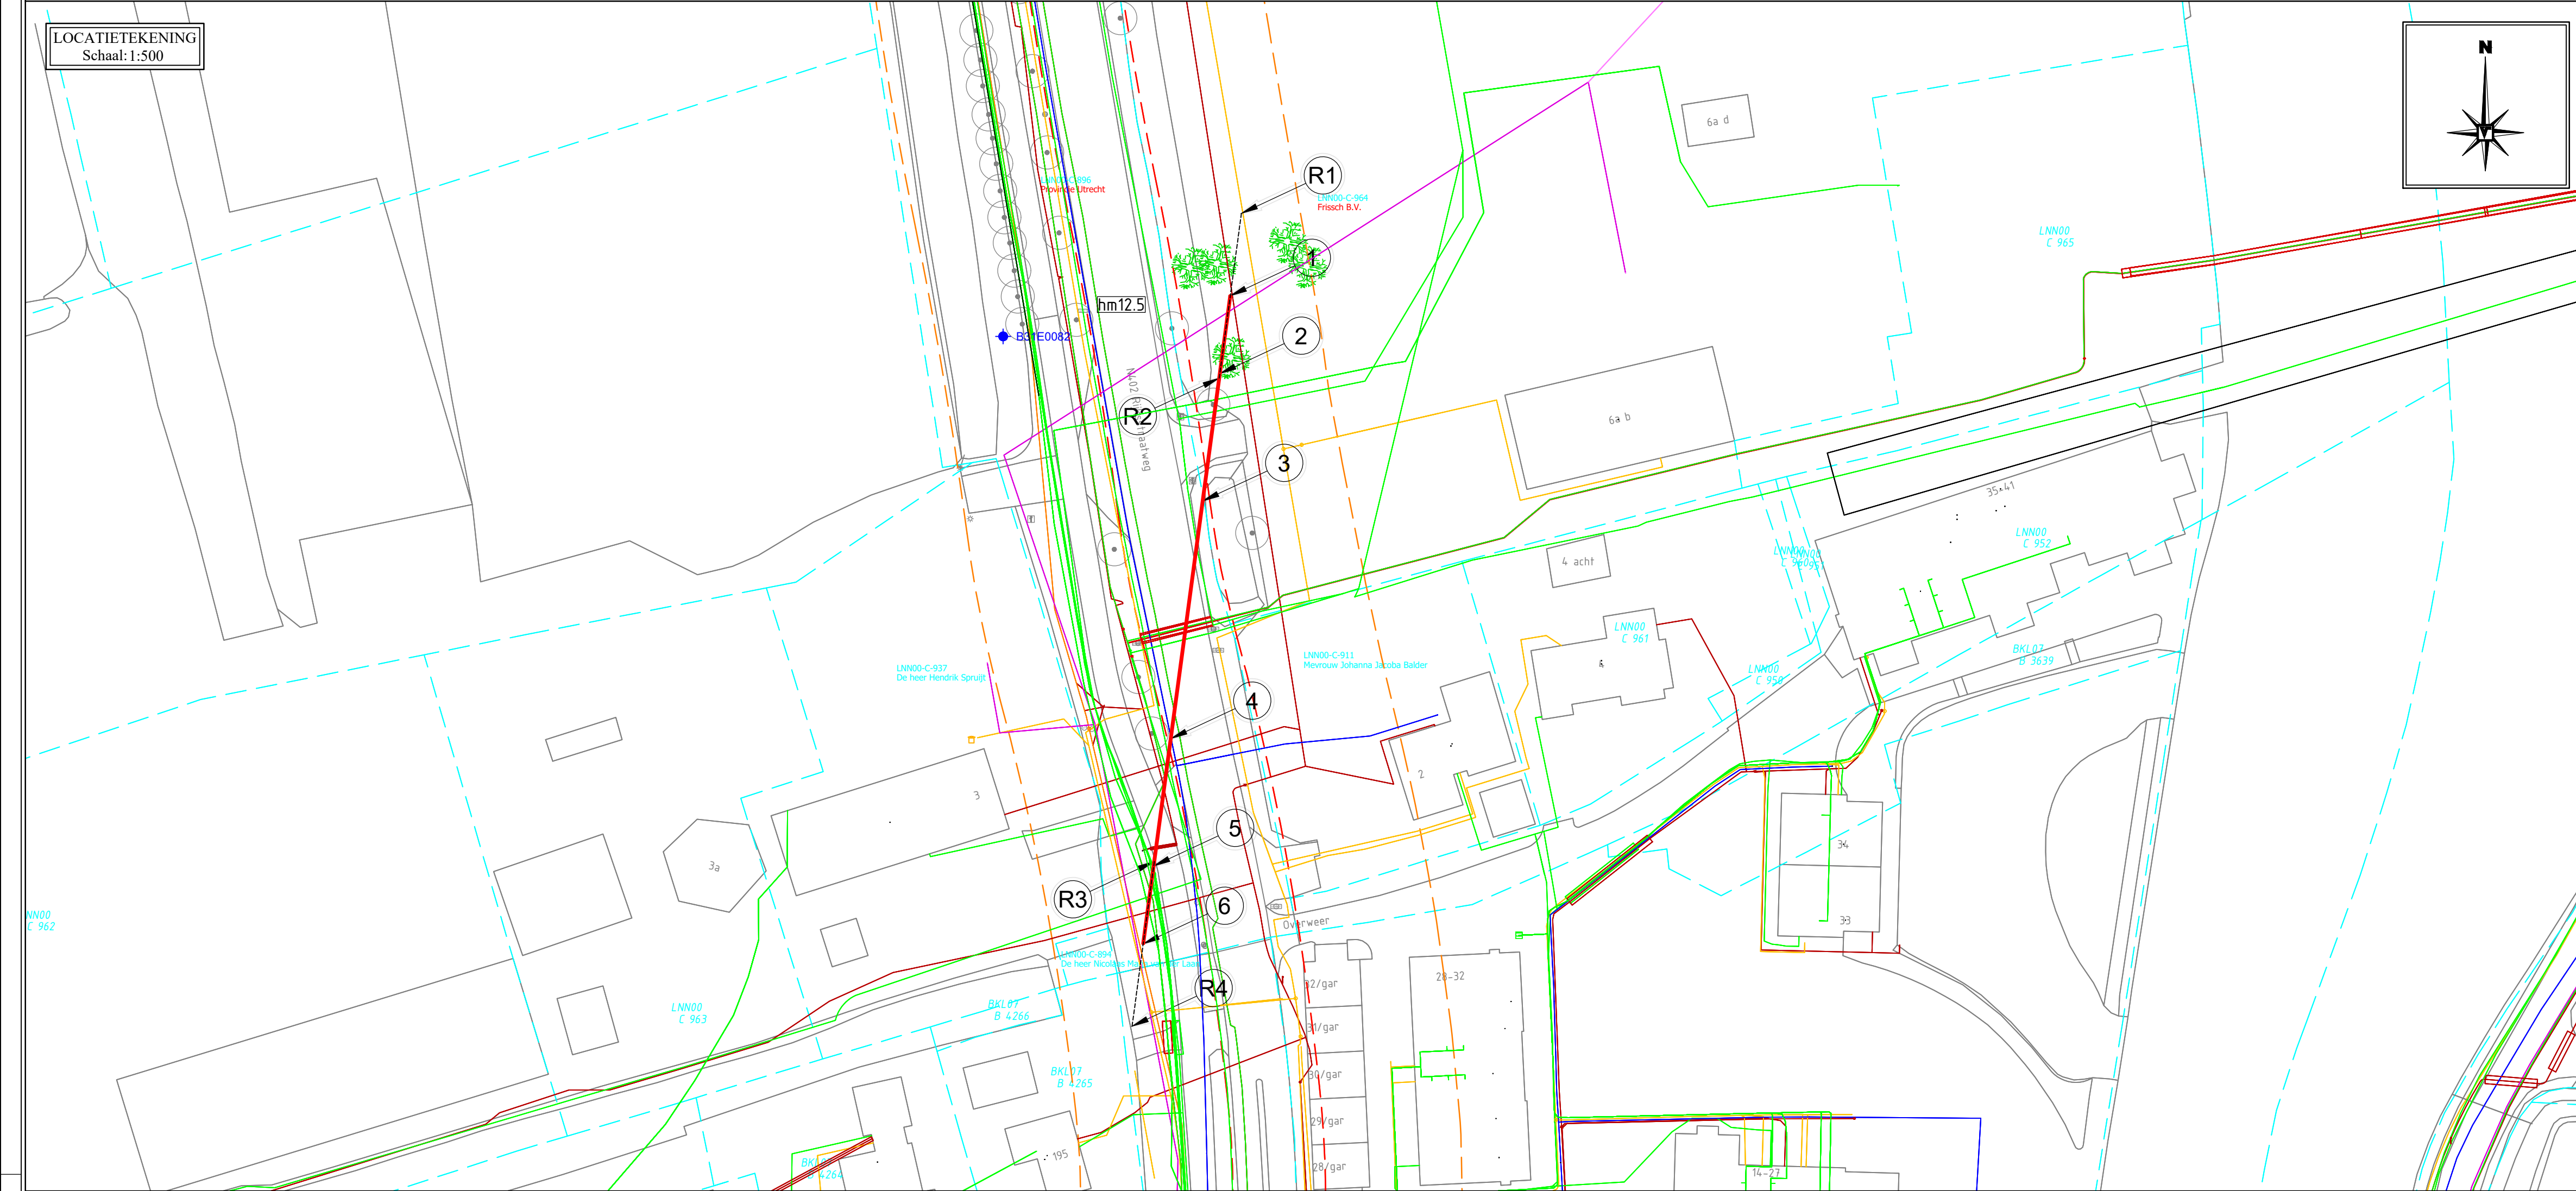
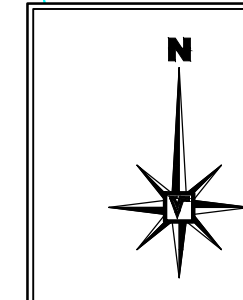
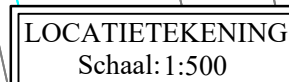
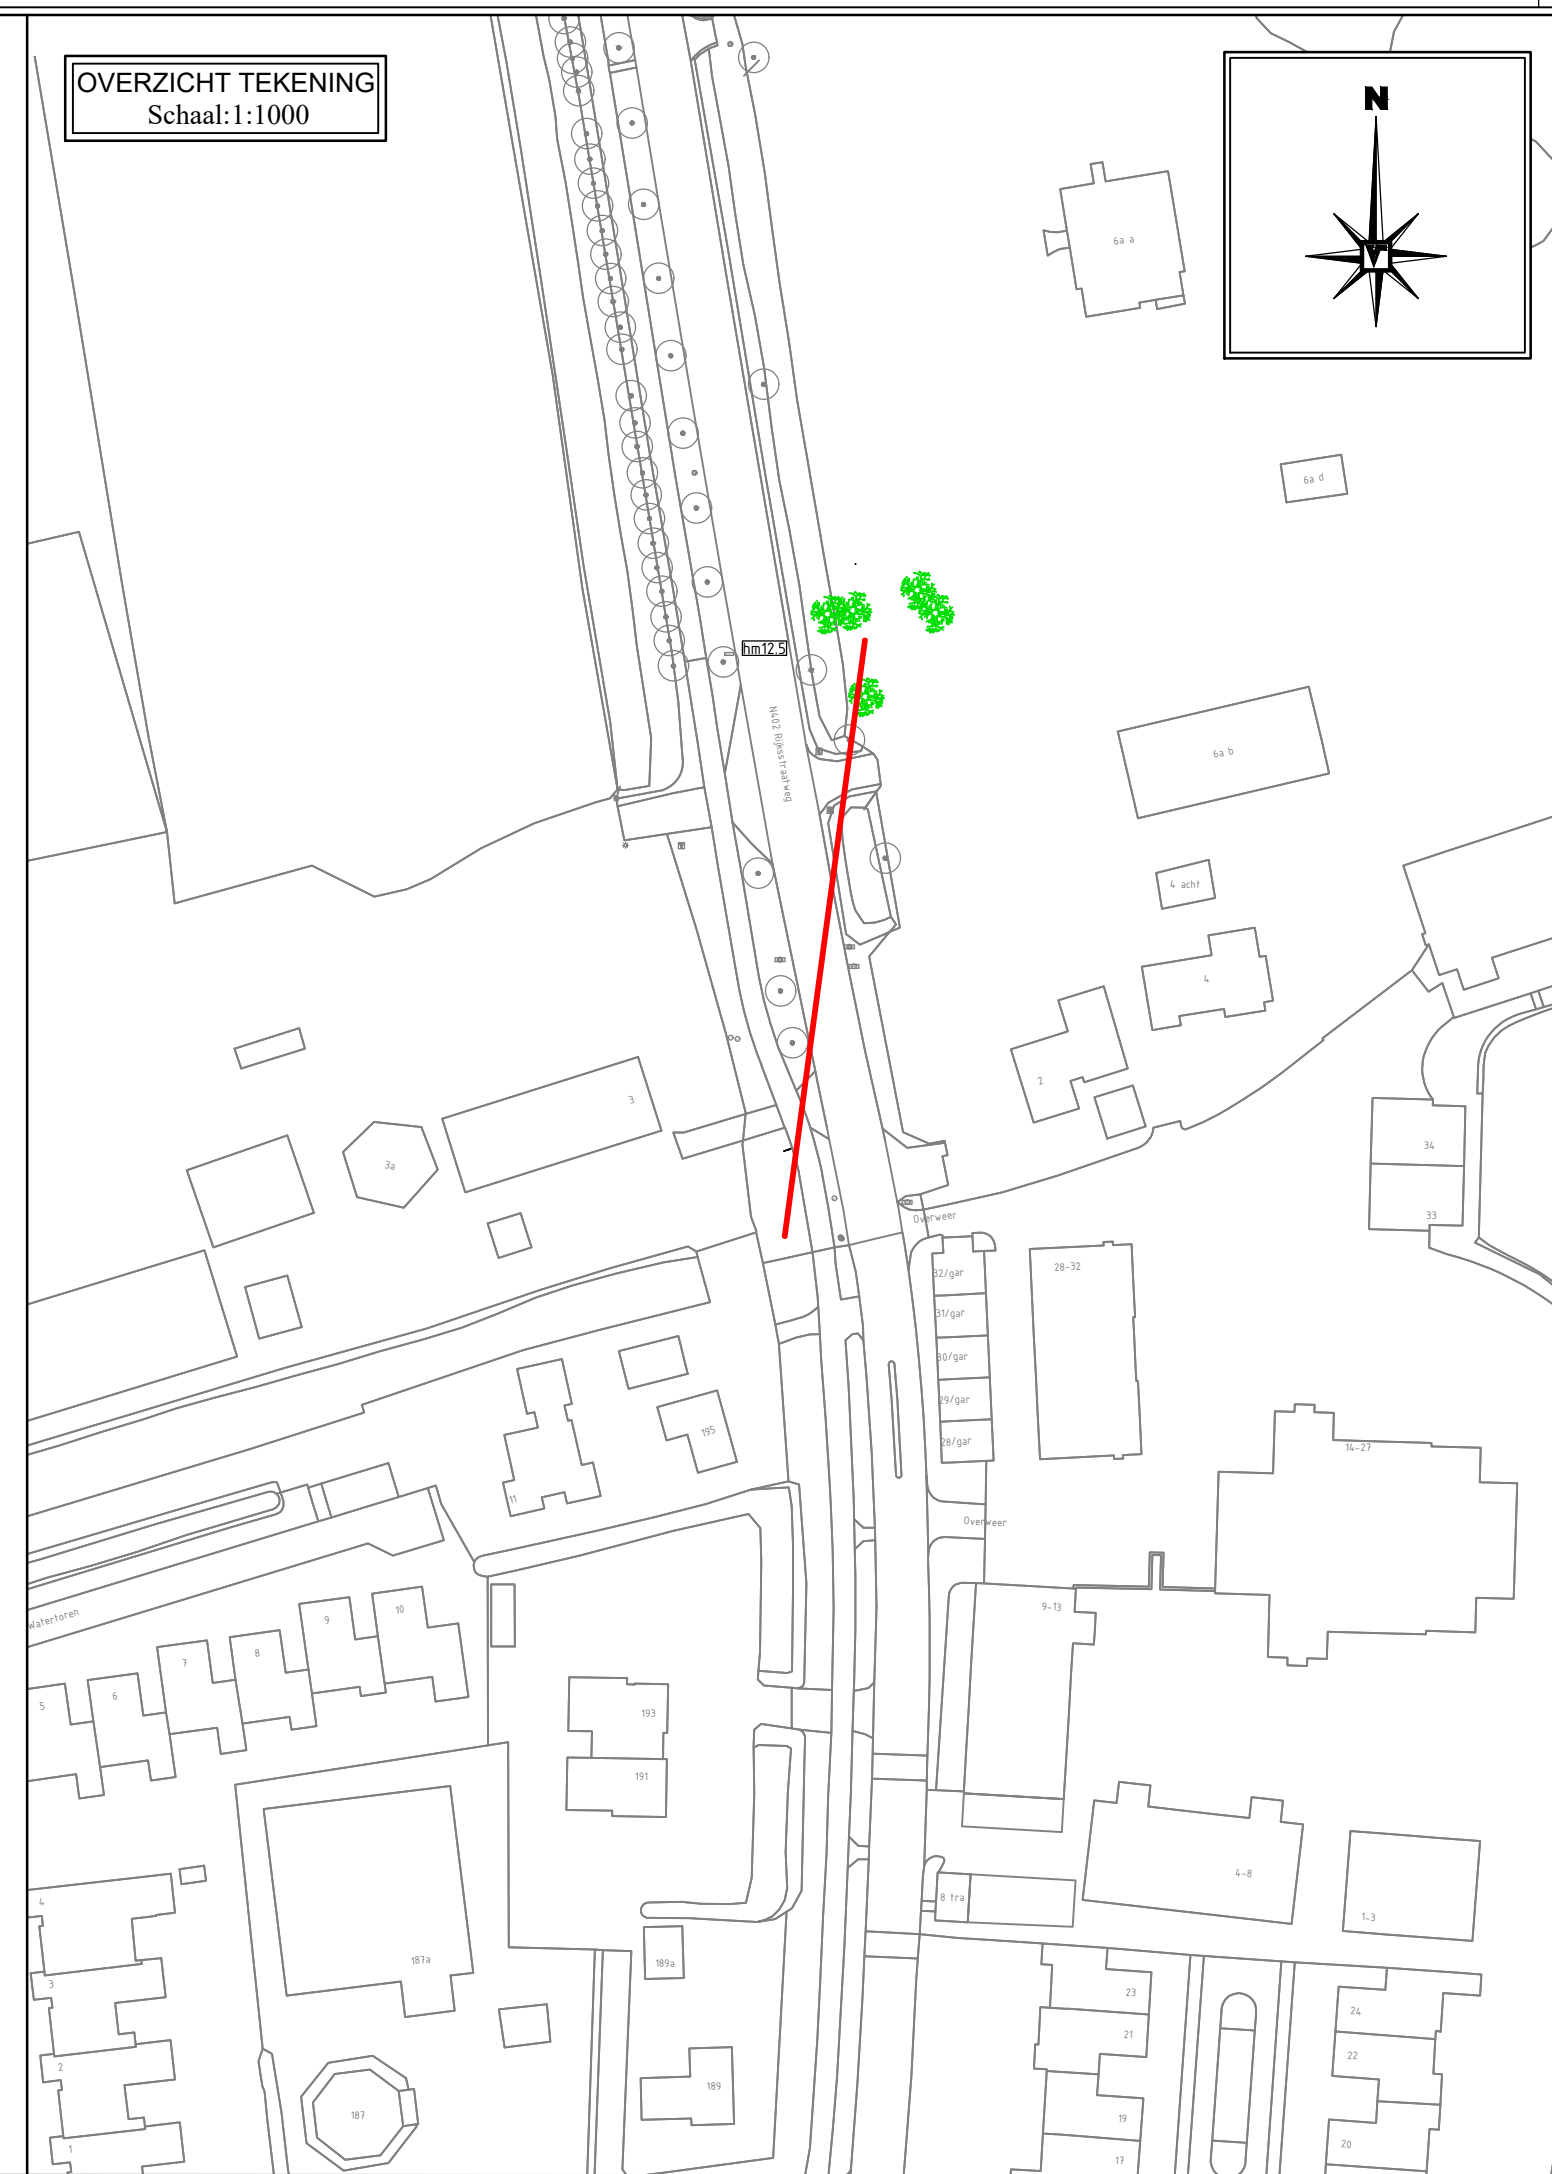
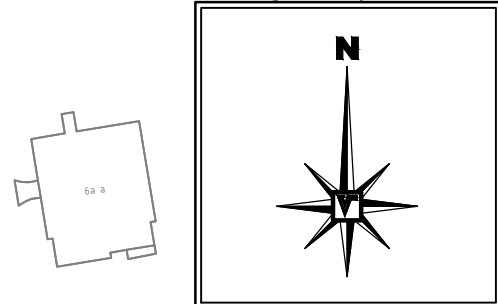
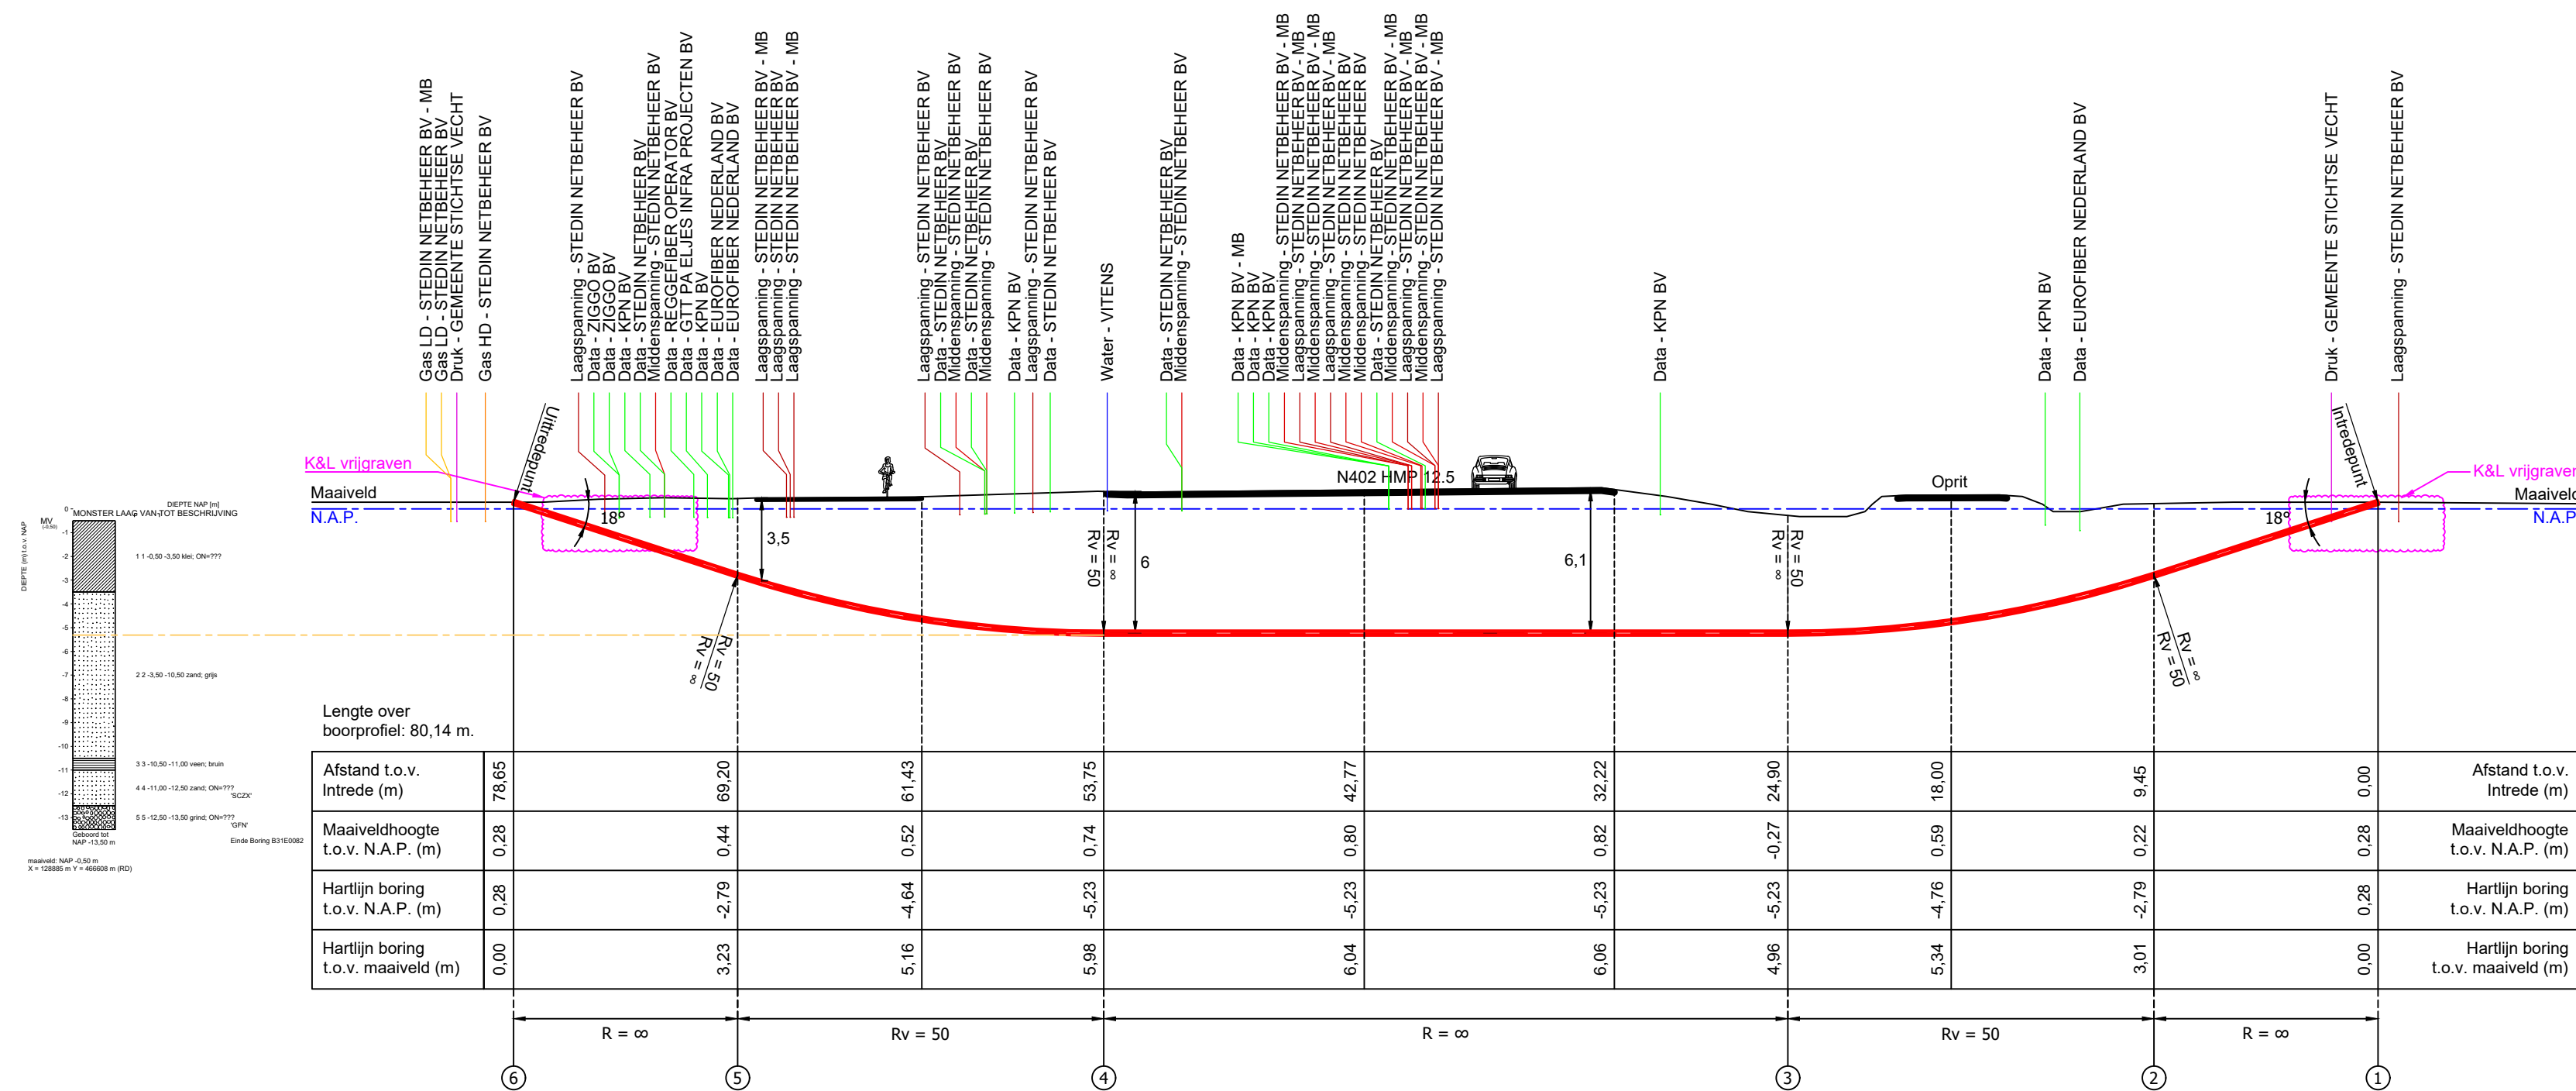


Legenda bestaande Kabels en Leidingen

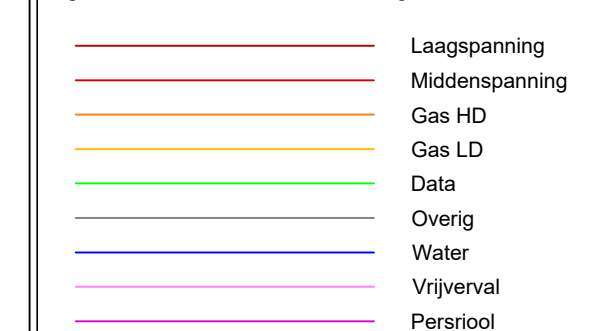

Opmerkingen:

- De geprojecteerde dabbels en leidingen zijn afkomstig uit de oriëntatie/KLIC melding 210005936
- De digitale ondergrond is verkregen uit Infracad (BGT.dwg) op basis van rijksdriehoek-stelsel.
- Het geprojecteerde grondonderzoek is verkregen uit Dinoloket.
- De HIDPE leidingstreng(en) dienen vanaf haspel zonder spiegelsaferwerkzaamheden op de aangegeven locatie te worden uitgelegd (op rollenstellen) voorafgaand aan de intrekkasse.
- Van Vulpen behoudt zich het recht voor af te wijken van de voorgestelde methodiek.

Coördinatenlijst
Boring:

Boorlengte is 80,14 m					
	NR	Omschrijving	X-Coörd	Y-Coörd	Z-Coörd
	R1	10m voor intredepunt	128913,66	466622,8	
	1	Intredepunt	128912,32	466612,89	0,28
	2	Begin verticale bocht	128911,06	466603,52	-2,79
	R2	10m na intredepunt	128910,99	466602,98	
	3	Eind verticale bocht	128909,01	466588,21	-5,23
	4	Begin verticale bocht	128905,16	466559,62	-5,23
	R3	10m voor uittredepunt	128903,18	466544,85	
	5	Eind verticale bocht	128903,1	466544,3	-2,79
	6	Uittredepunt	128901,84	466534,94	0,28
	R4	10m na uittredepunt	128901,51	466525,03	

Legenda gestuurd boren:



DEFINITIEF

Project Specifieke Risico's

- Risico #1
Veel bestaande kabels & leidingen bij uitbreide.
- Risico #2
Kruisend N-weg. Ontwerprijn aanhouden om dekking te garanderen.
- Risico #3
Risico bij introde inzichtelijk maken voor uitvoering.

Werkomschrijving

Horizontaal gestuurde boring (HDD 2)
t.b.v. Persleiding
1xØ110 PE100 SDR11

Locatie	Rijksstraatweg 6
---------	------------------

Vergunninghouder:
Gemeente Stichtse Vecht
Endelhovenlaan 1
3601 GR MAARSSSEN

Opdrachtgever:
Handelsmaatschappij Spruijt Breukelen B.V.
Rijksstraatweg 3
3631 AA NIEUWERSLUIJ

3.V.	Getekend:	RVM
	Gecontroleerd:	TvS
	Datum:	16-02-
	Schaal:	Divers
	Formaat:	A1
	Projectnummer:	22101

Rev.	Omschrijving	Get.	Datum
Tekeningnummer:	Versie:	Blad:	
2210111658BT	B	1/1	

Postbus 231 4200 AE Gorinchem	Papland 8 4206 CL Gorinchem
T: +31 (0) 183 - 645060 F: +31 (0) 183 - 648550	E: info@vanvulpen.eu I: www.vanvulpen.eu



VAN VULPEN