
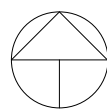


Gasleiding

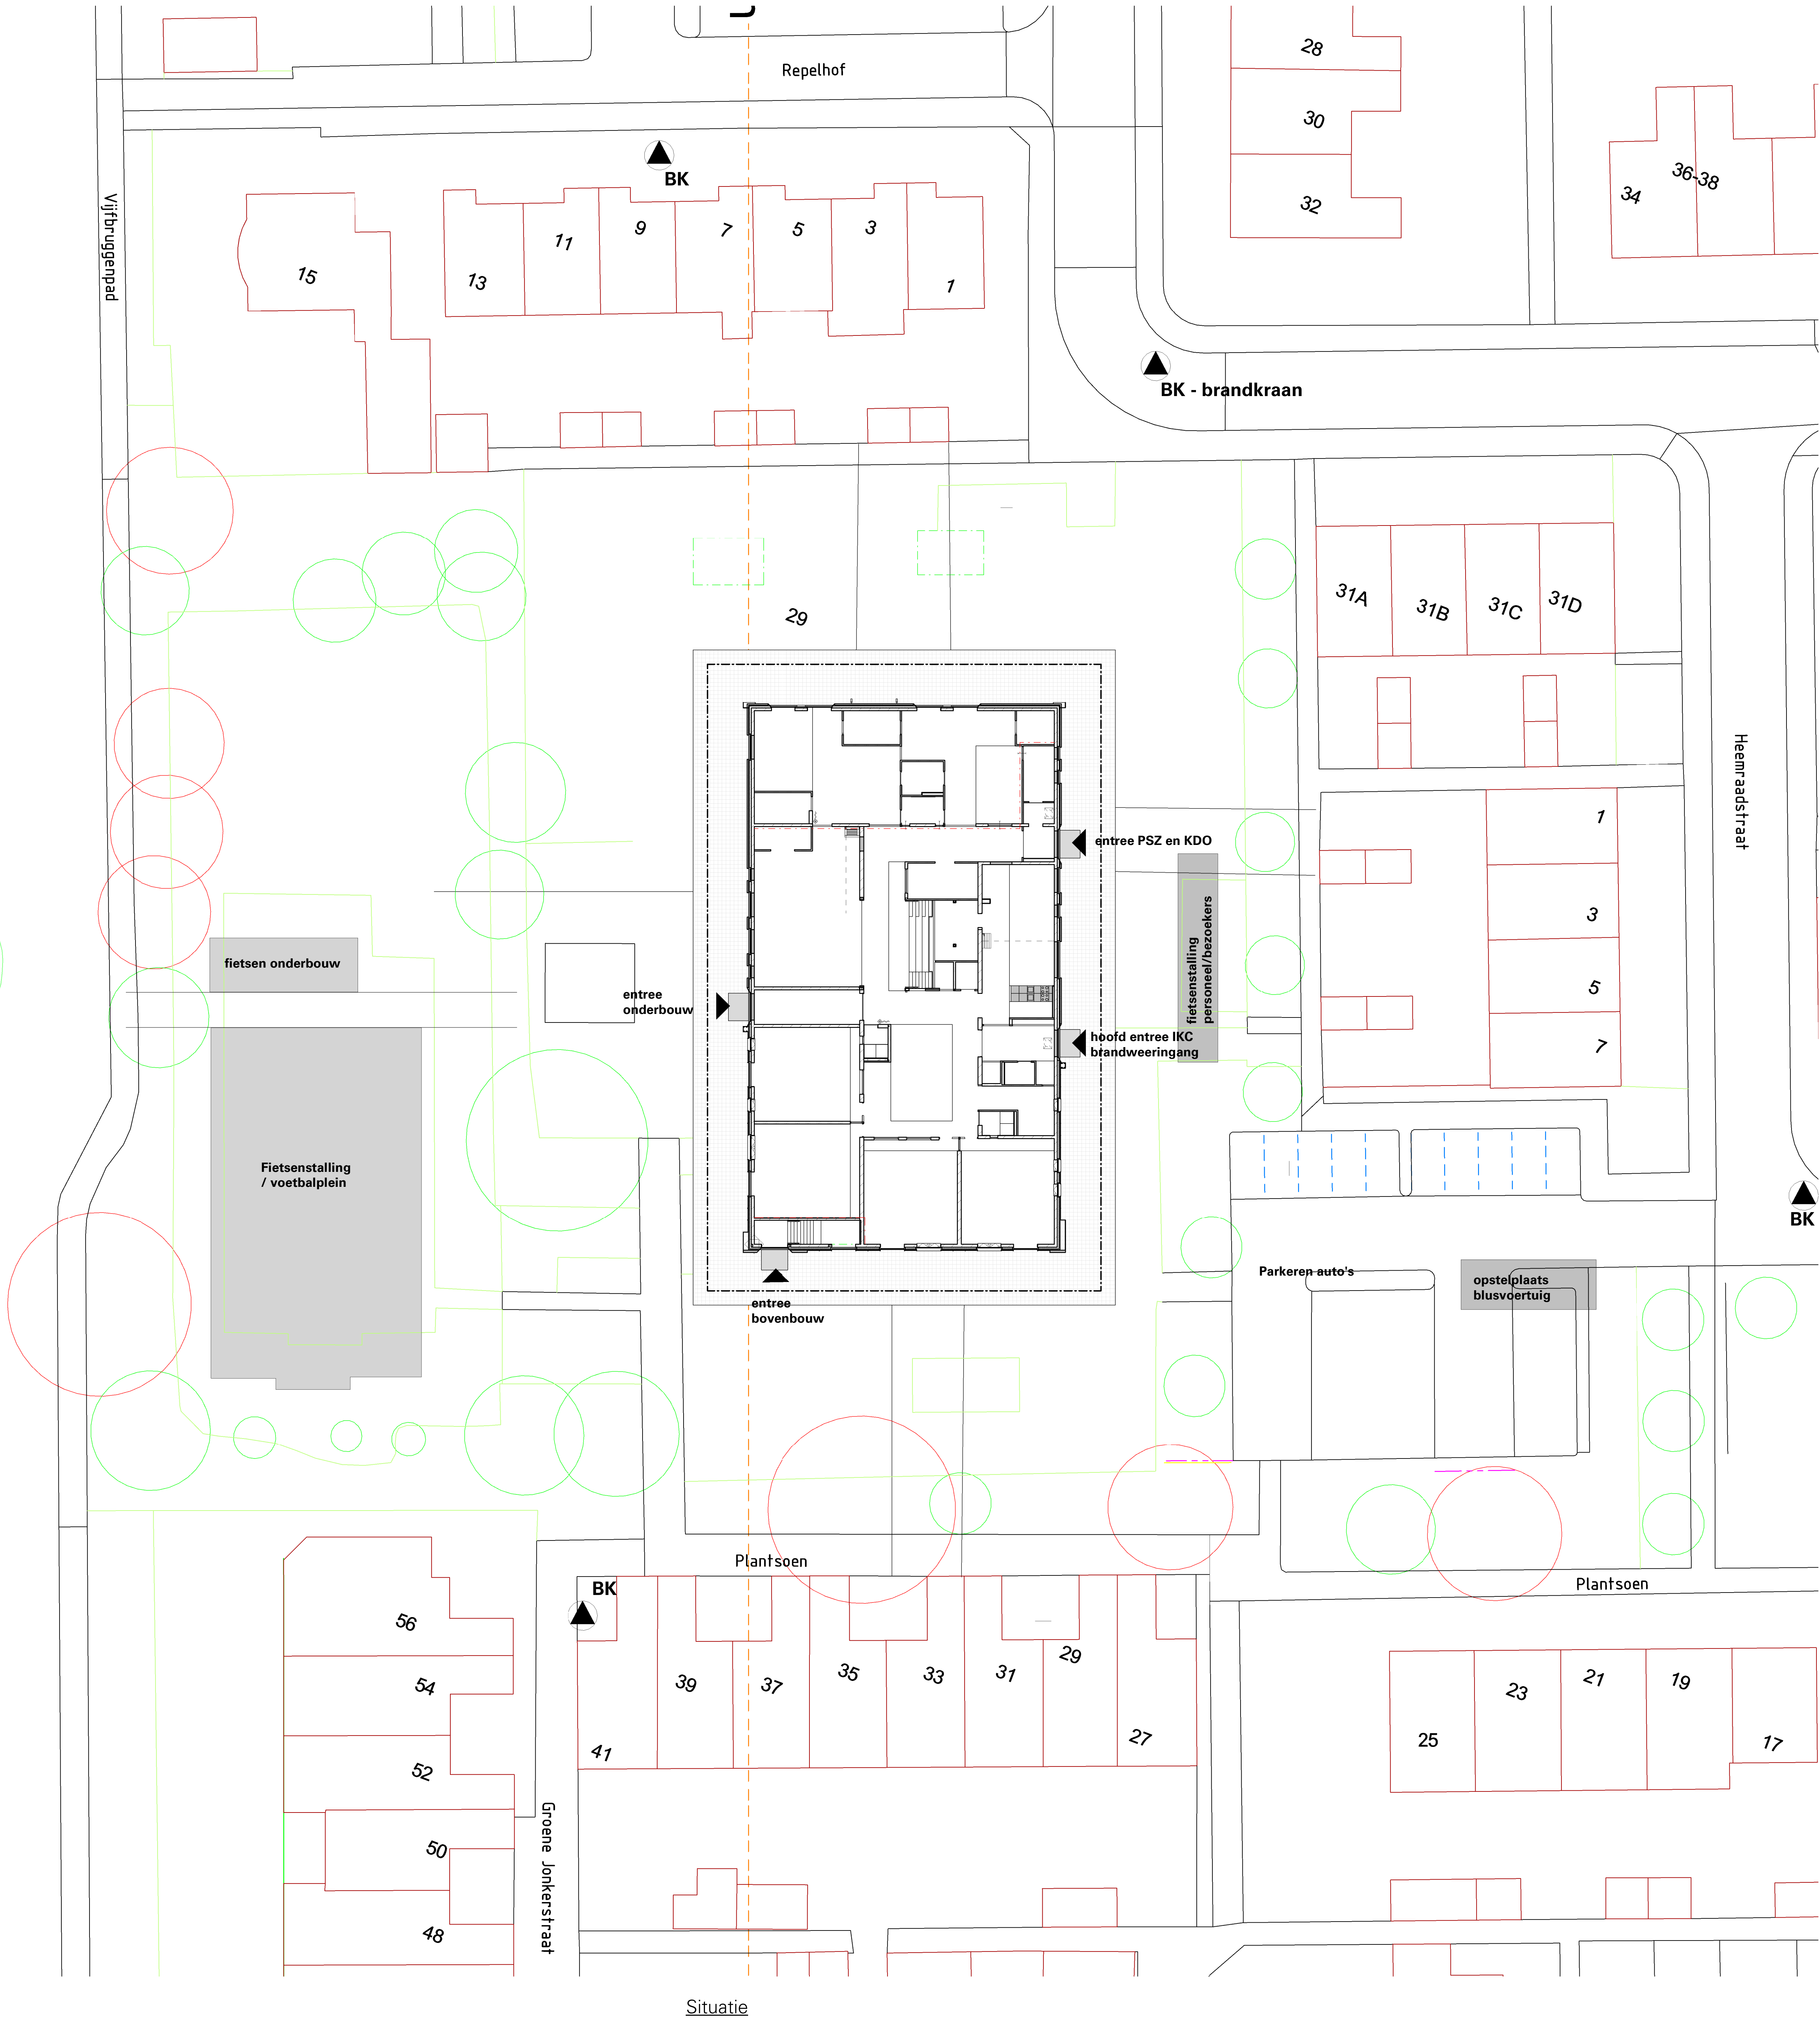

KADASTRALE GEGEVENS	
gemeente:	Zevenhoven
sectienummer:	B
perceelnummer:	1977

L K S V D D a r c h i t e c t e n

technisch ontwerp / DEFINITIEF / T0-S01

project	218303	
	IKC Zevenhoven	
	Vrijenhoek 29, 2435 XV Zevenhoven	
opdrachtgever	Gemeente Nieuwkoop	Teylersplein 1 2441 LE Nieuwveen
onderwerp	Situatie	
datum	04-06-2019	
gewijzigd		
schaal	1:200	
afmeting	A0 - 1189x841	
getekend	T. Glasaker	
bestand	C:\Users\lgf\Documents\218303-T0_t_glasaker@lksvdd.nl.rvt	