





Gehele plangebied
Schaal 1:500

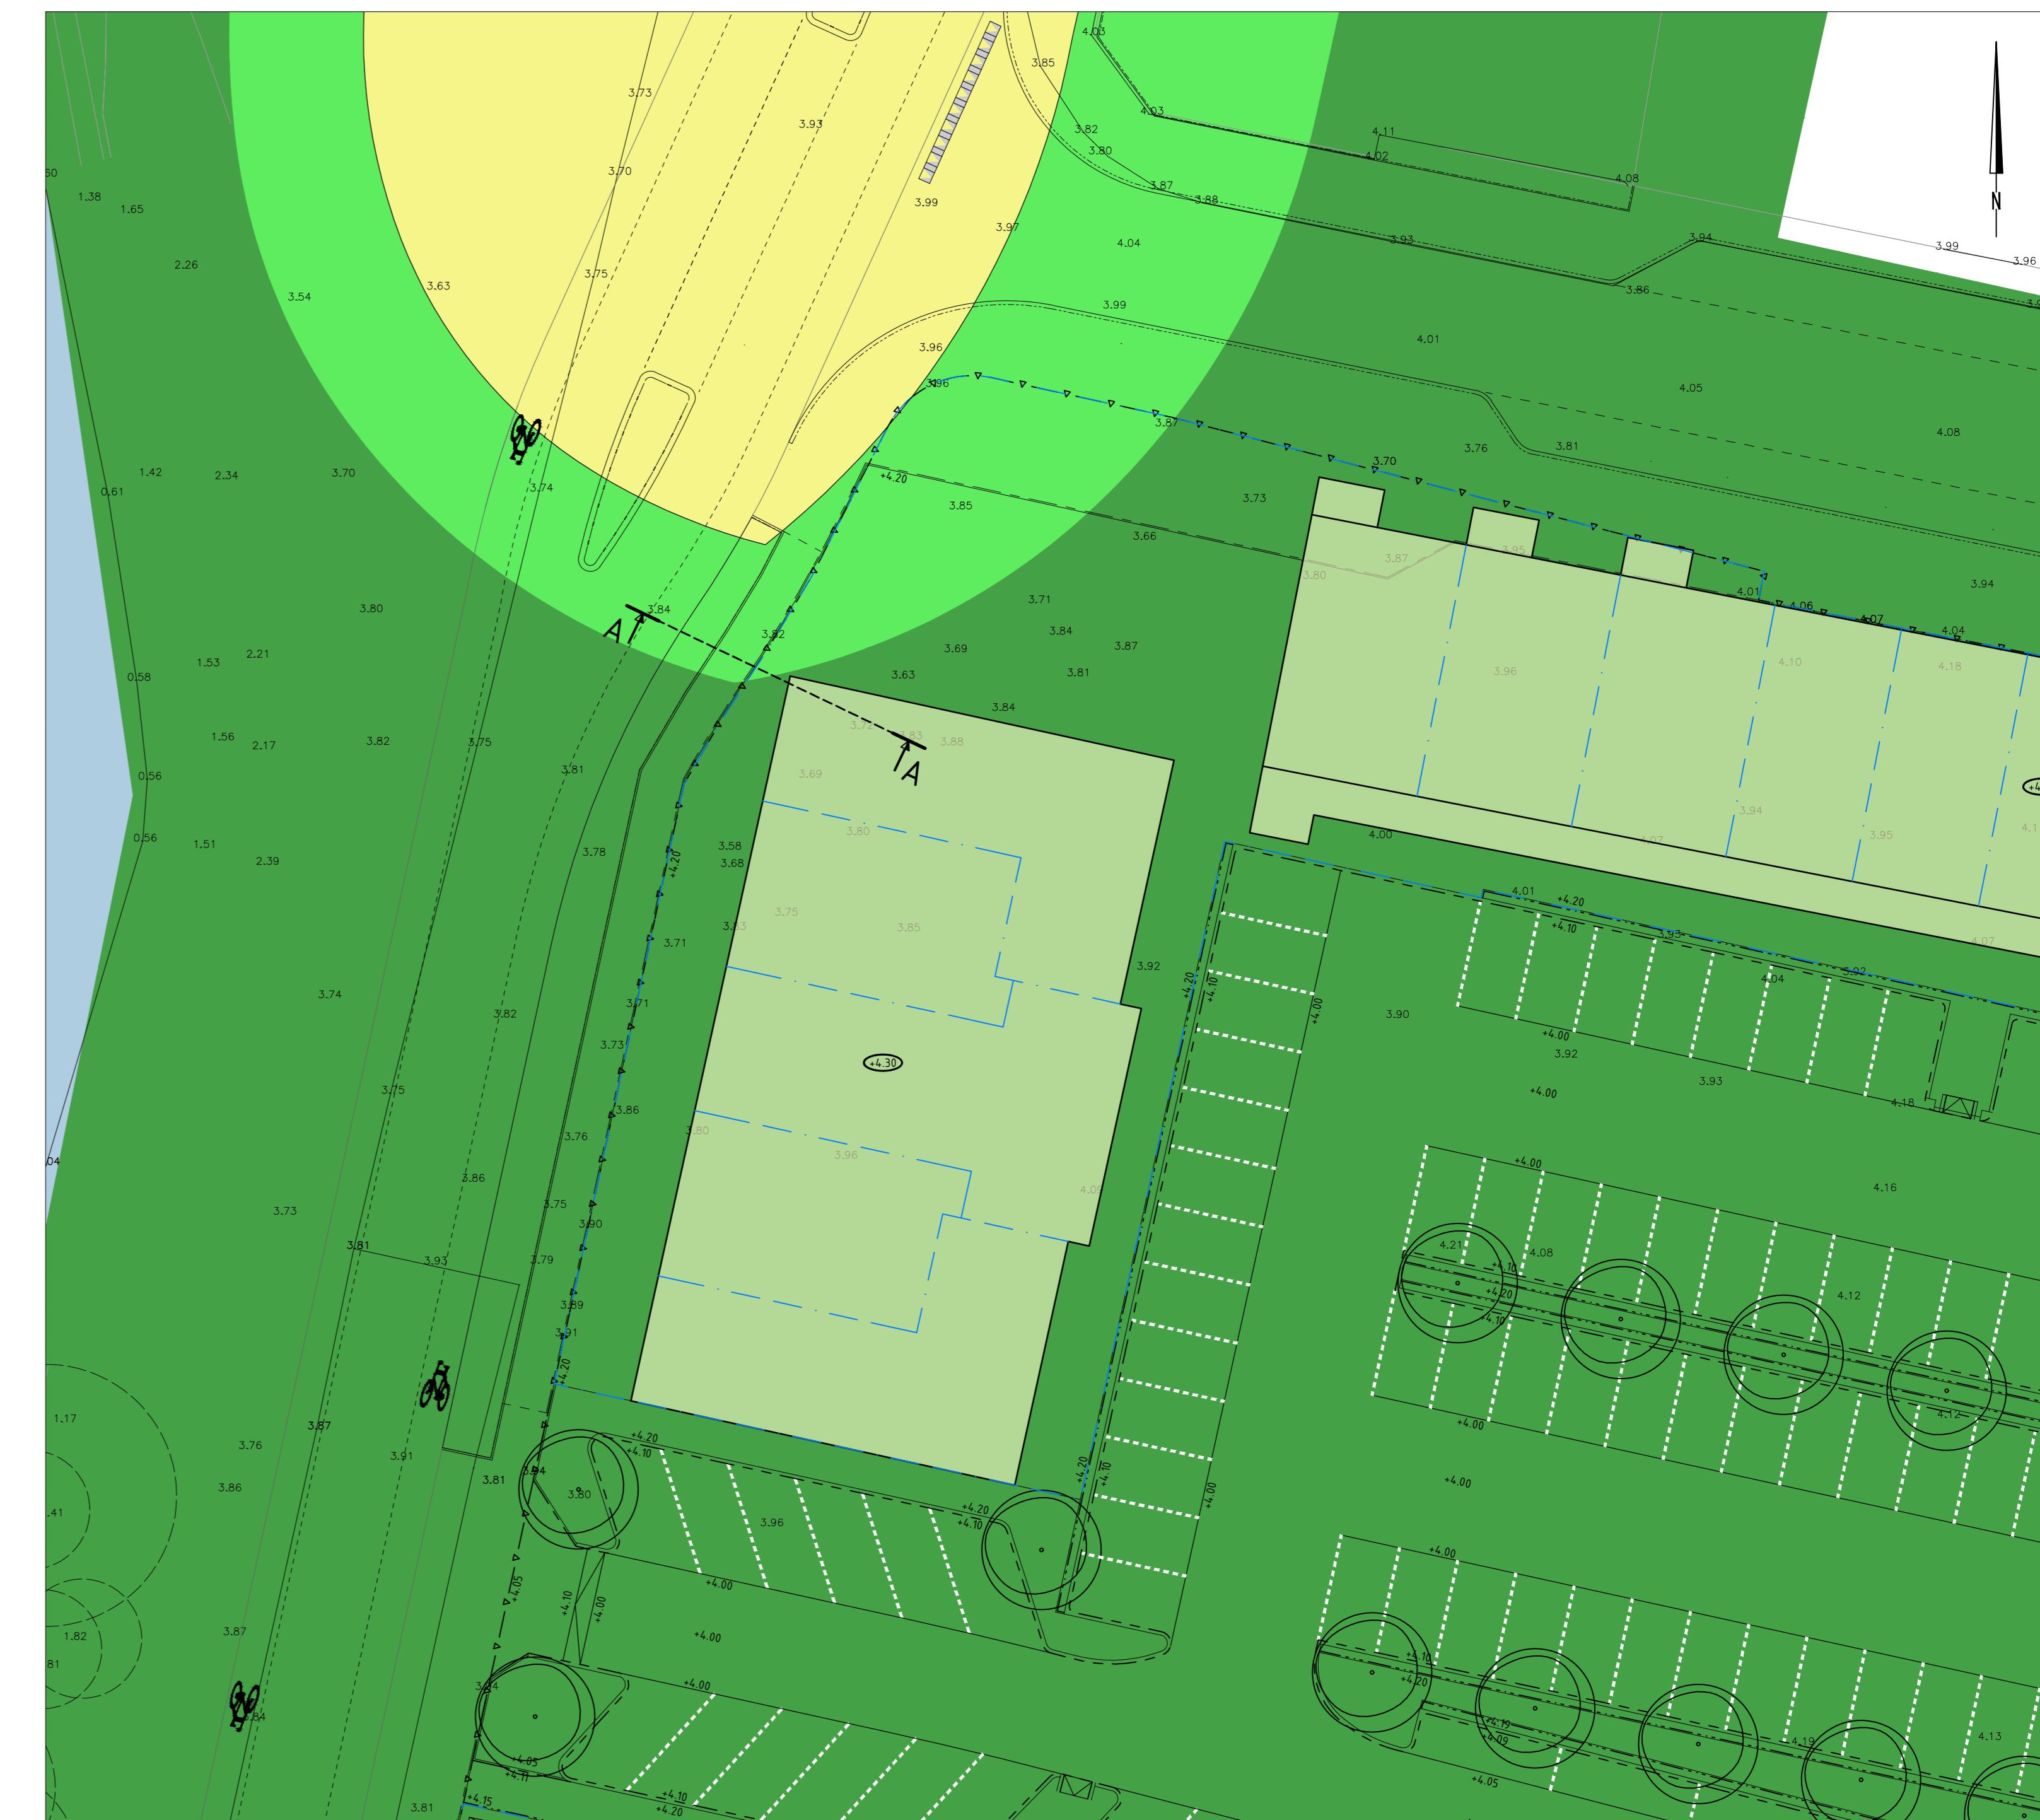

Uitsnede noord-westhoek
Schaal 1:200

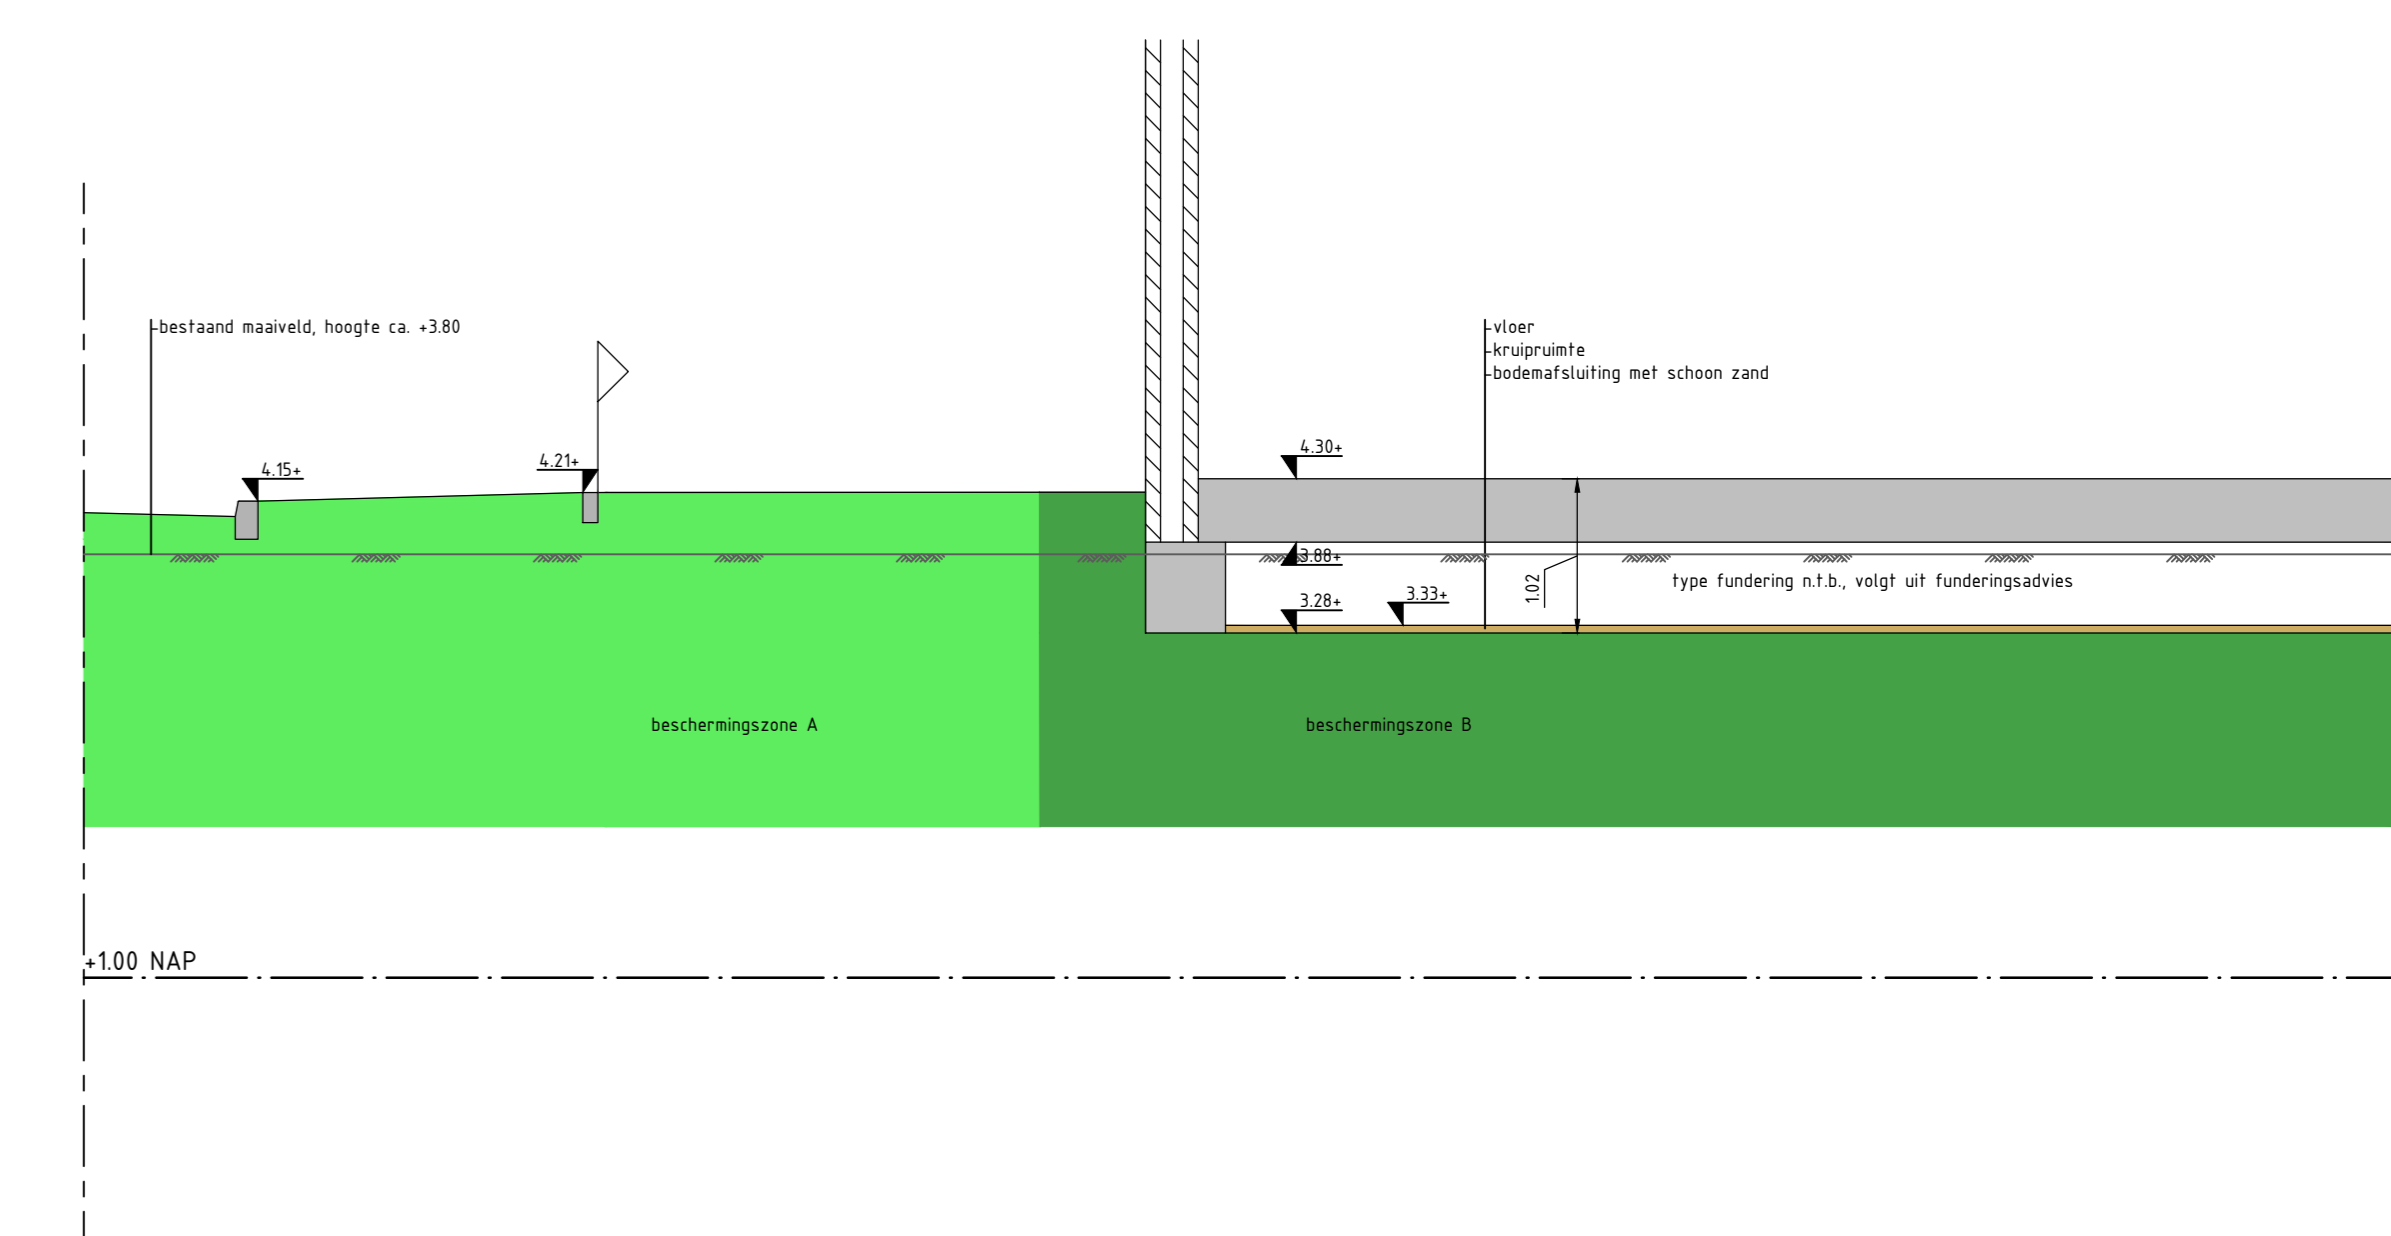

Doorsnede A-A
Schaal 1:50

LEGENDA

- ▲— Ontwerpgrens
- Teekomstige kaveldgrens
- Bebouwing
- Waterstaatswerk
- Beschermingszone A
- Beschermingszone B
- Bestaande maaieldhoogte
- Bouwpeil
- Nieuwe maaieldhoogte



PROJECT : Oosterhout De Laverie
ONDERWERP : Vergunning waterschap nieuwbouw



Wijzigingen		Tekeningsovername		Status
Datum	Oef.	Datum	Tekening	
14-02-2020	ago	07-04-2020	ago	Ontwerp
07-04-2020	ago	15-05-2020	ago	Concept
15-05-2020	ago	28-09-2020	ago	Definitief
28-09-2020	ago	12-11-2020	ago	Door uitvoering
				Review

Bestand : K17-0354-008
Blad : 01