


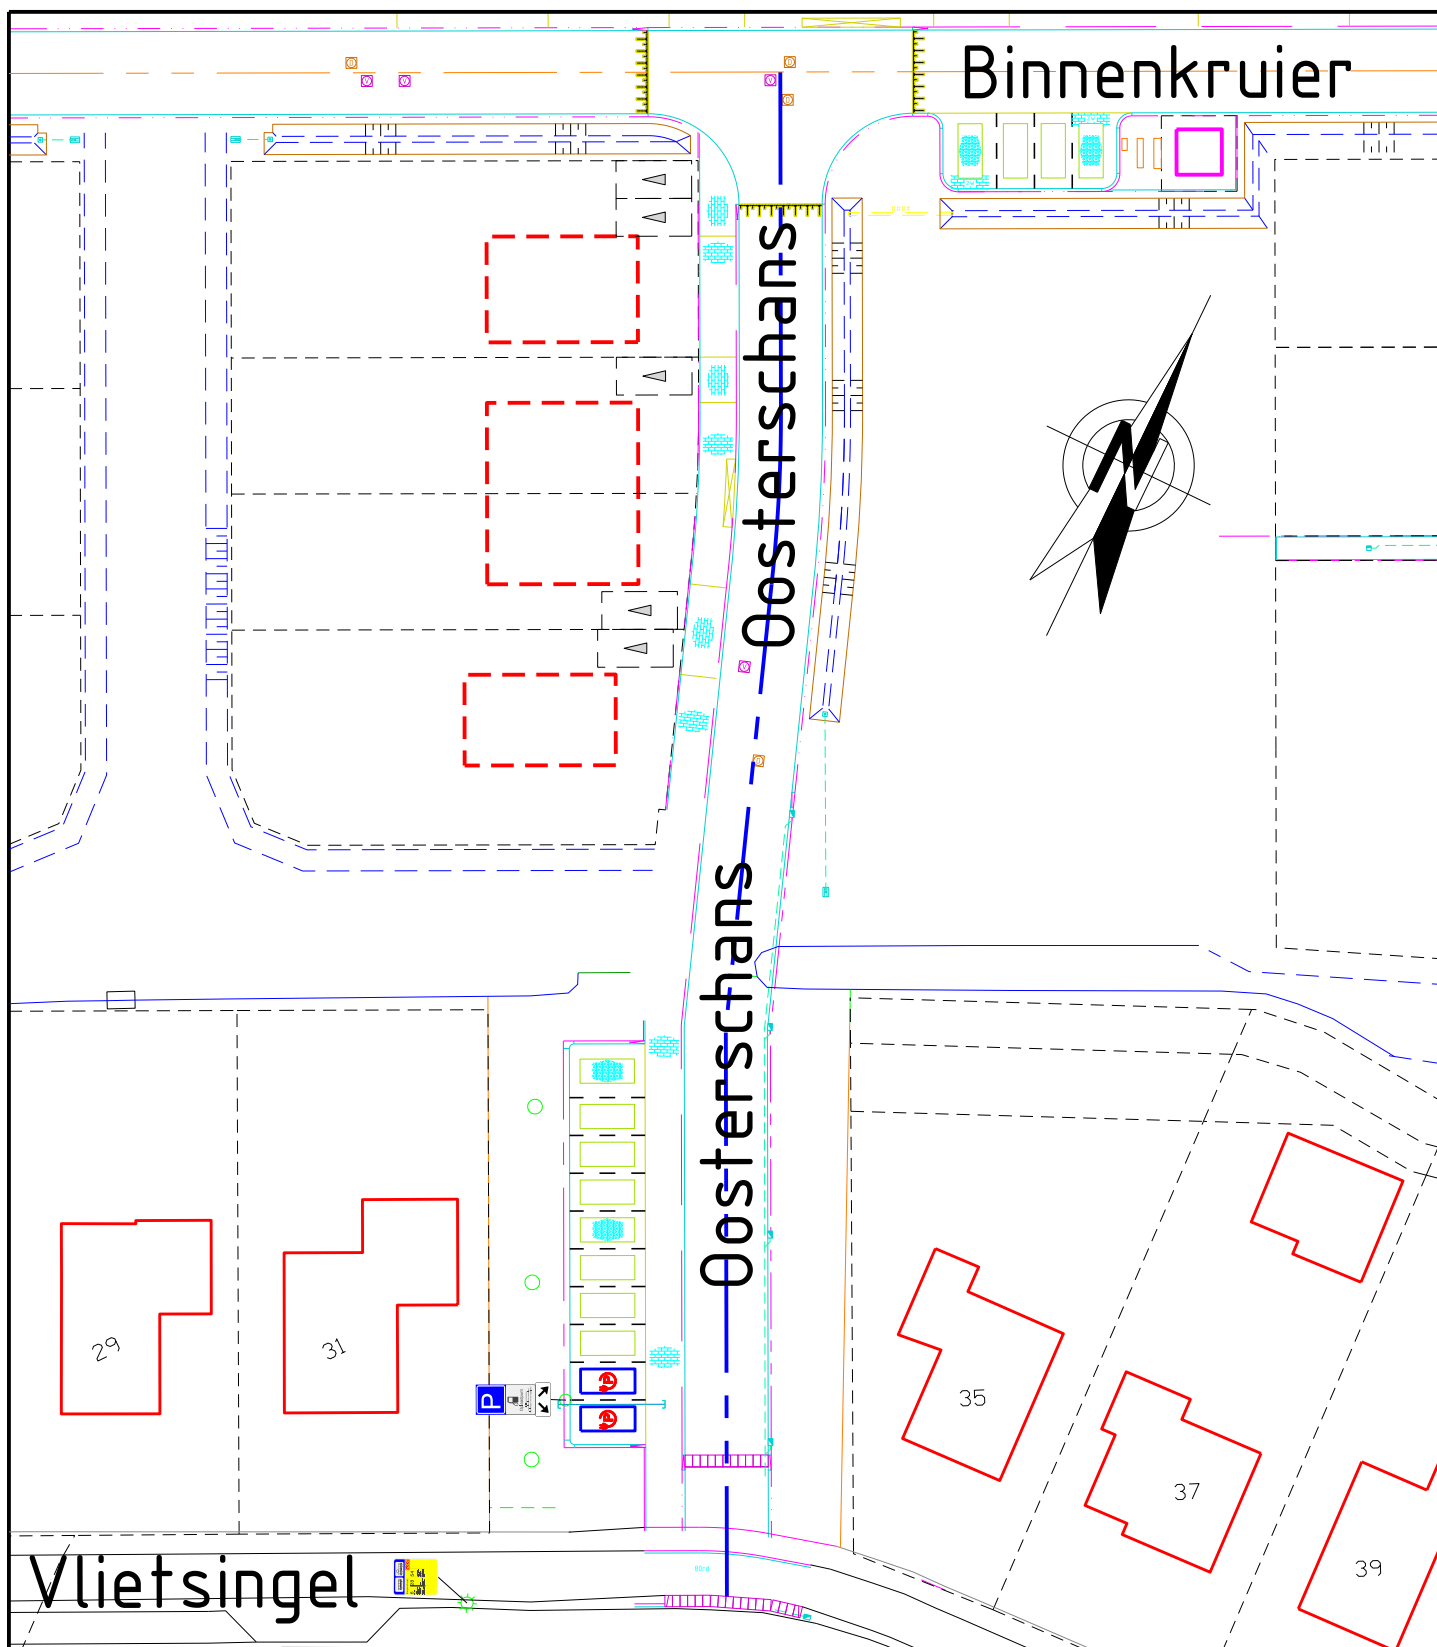

Afdeling Openbare Ruimte

Gemeente Medemblik
Postbus 45
1687 ZG WOGNUM
Tel : 0229 - 85 60 00
Fax: 0229 - 85 69 99

Bezoekadres:
Dick Ketlaan 21
1687 CD WOGNUM
E-mail: info@medemblik.nl
Internet: www.medemblik.nl

Project: **Oosterschans te Medemblik**

Formaat: **A4**

Onderwerp: **Snelheid - 30km zone**

Schaal: **1:500**

Get: **René Voors** Datum get: **15-02-2021** Akk: **Akk** Datum akk: **//2012**

Tek.nr.: **2021-12-A-MED**