


Kadastrale gemeente Rotterdam, 12e afd.
Sectie AL
Perceel 1029, 836, 623

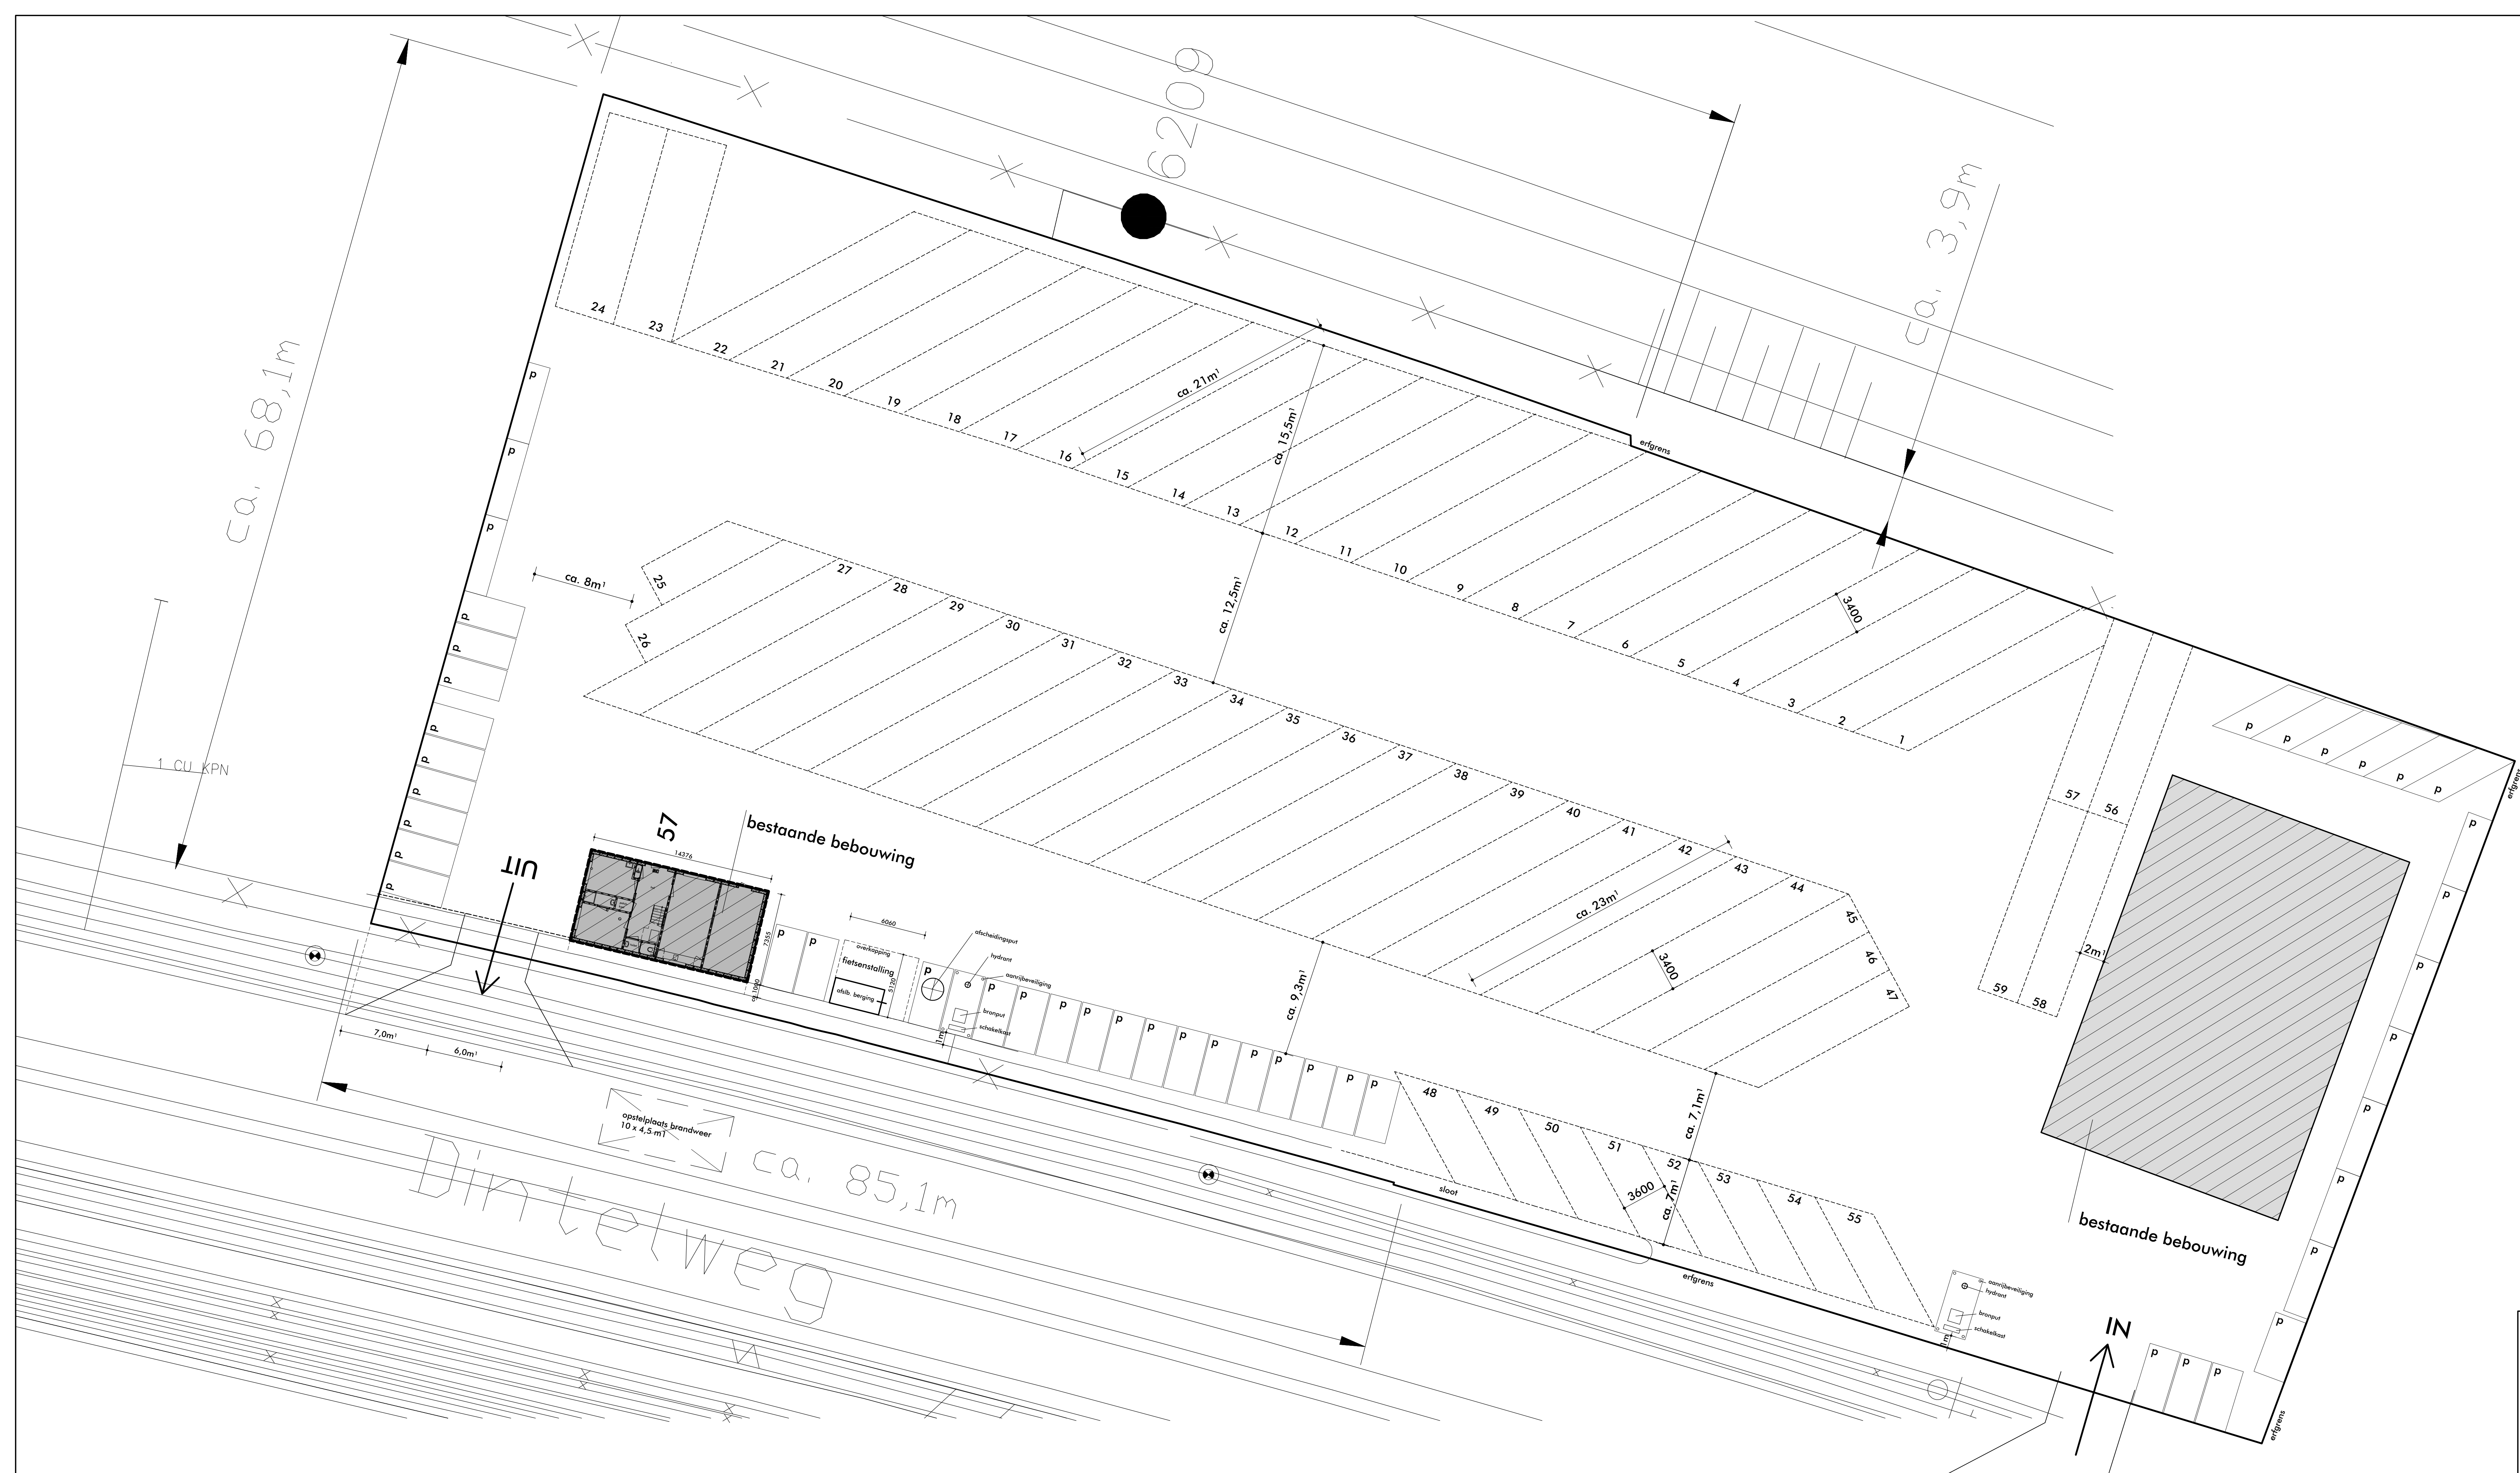

	status	DEFINITIEF ONTWERP	
	datum	11-04-2018	gewijzigd 19-04-2018
	tekenaar	FK	05-06-2018
	formaat	594x1200	-
bestand	2795A0003	-	

werk : Wijziging terreinindeling - Dintelweg 45 & 57 - Europoort Rotterdam
opdrachtgever : A.J. Jongeneel & Zonen Transport B.V. - te Valkenburg ZH
onderdeel : Nieuwe terrein indeling Dintelweg

schaal 1:200
werknr. 2795
bladnr. A.92