
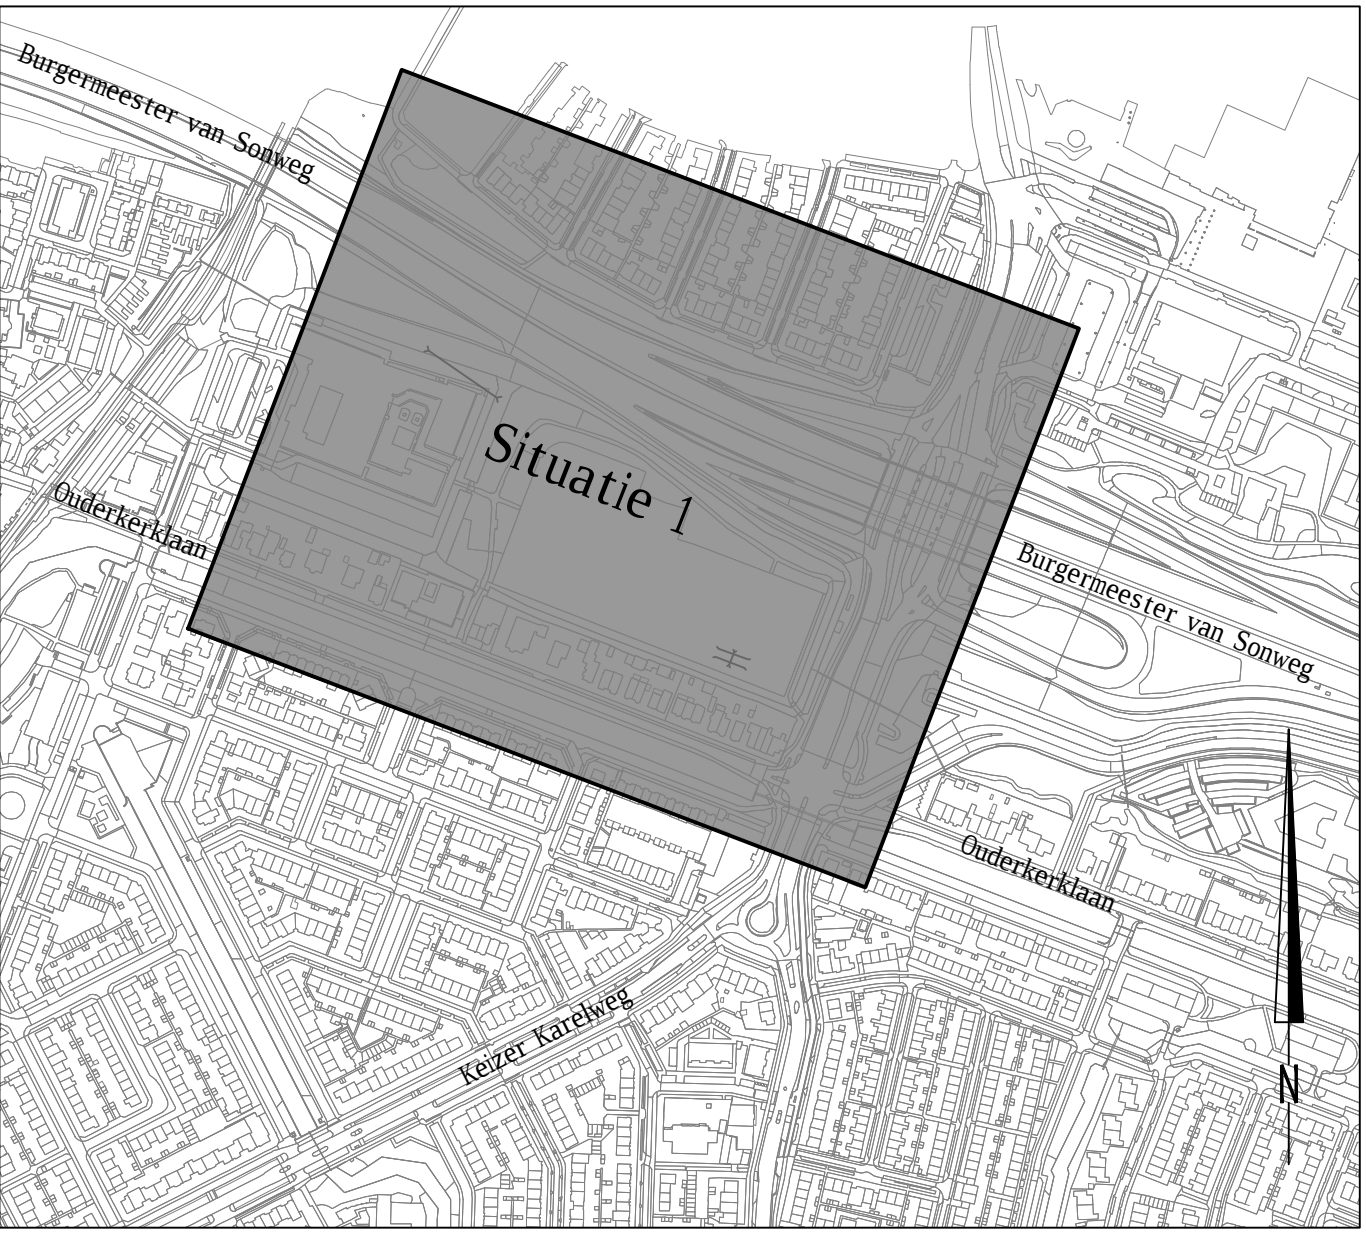


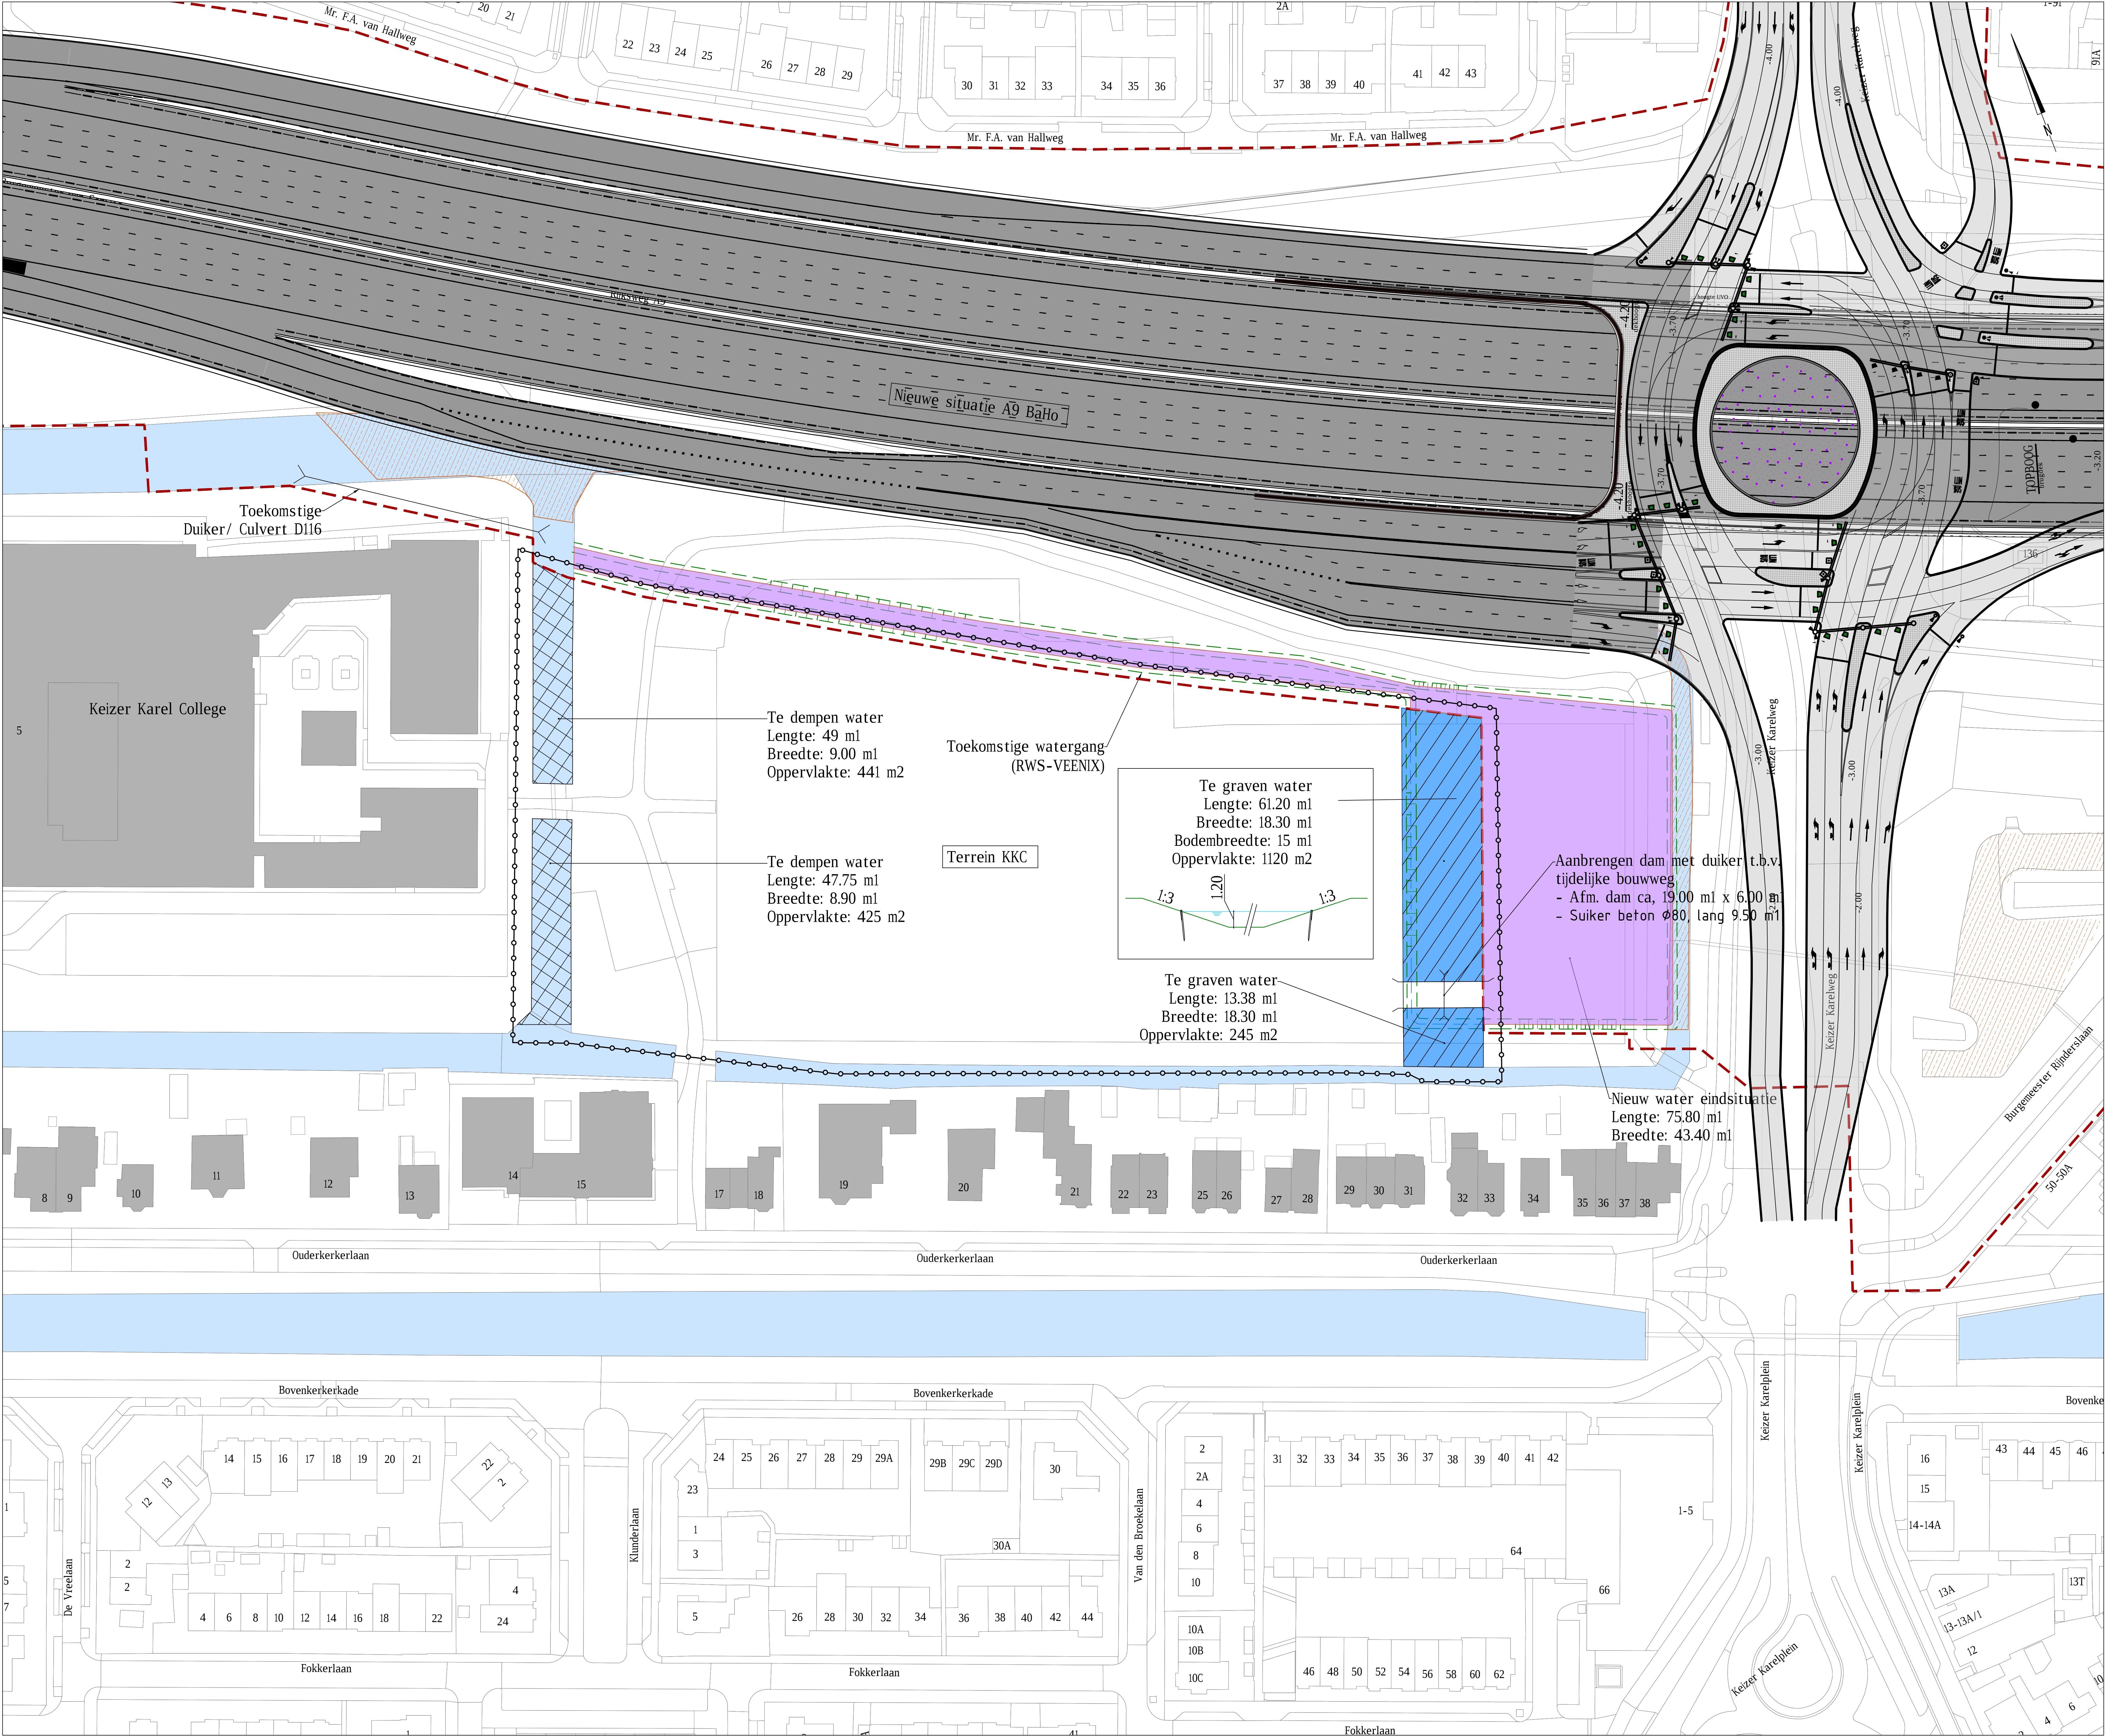

TOTAALOVERZICHT
Schaal 1:5000

LEGENDA

- Werkgrens
- Systeem grens RWS - Veenix
- Bestaand water
- Te dempen water (RWS-VEENIX)
- Te dempen water (KKC)
- Te graven water (KKC)
- Nieuw water eindsituatie

Hoofveeltheden in graven en dempen water

Te dempen water: 866 m2
Te graven water: 1334 m2
1334 m2 - 866 m2 = 468 m2 water wordt gerealiseerd t.b.v. de bouwplannen KKC

B	16-02-2021	J.J. Piattaya	Lengte en breedte aangegien t.b.v. te dempen en te graven water
A	10-02-2021	J.J. Piattaya	Tonvoegen dam met duiker Ø800
Wp.	Datum	Ge.	Omschrijving

Project: Watercompensatie KKC		Bestaatsnummer:
Opdrachtgever: Gemeente Amstelveen		Ge. (gegrondeerd)
Omschrijving: Watervergunningaanvraag		Onc. (controleur)
		Niet gecontroleerd



Projectnummer:	NL202015837
Projectleider:	R. Pieters
Auteur:	J.J. Piattaya
Fase:	Watervergunning
Logo opdrachtgever:	Gemeente Amstelveen

Formaat:	A0
Schaal:	1:500
Status:	Definitief
Datum:	27-01-2021
Blad:	van
Nummer:	NL202015837-WV-100
Wp.	B

SITUATIE
Schaal 1:500