



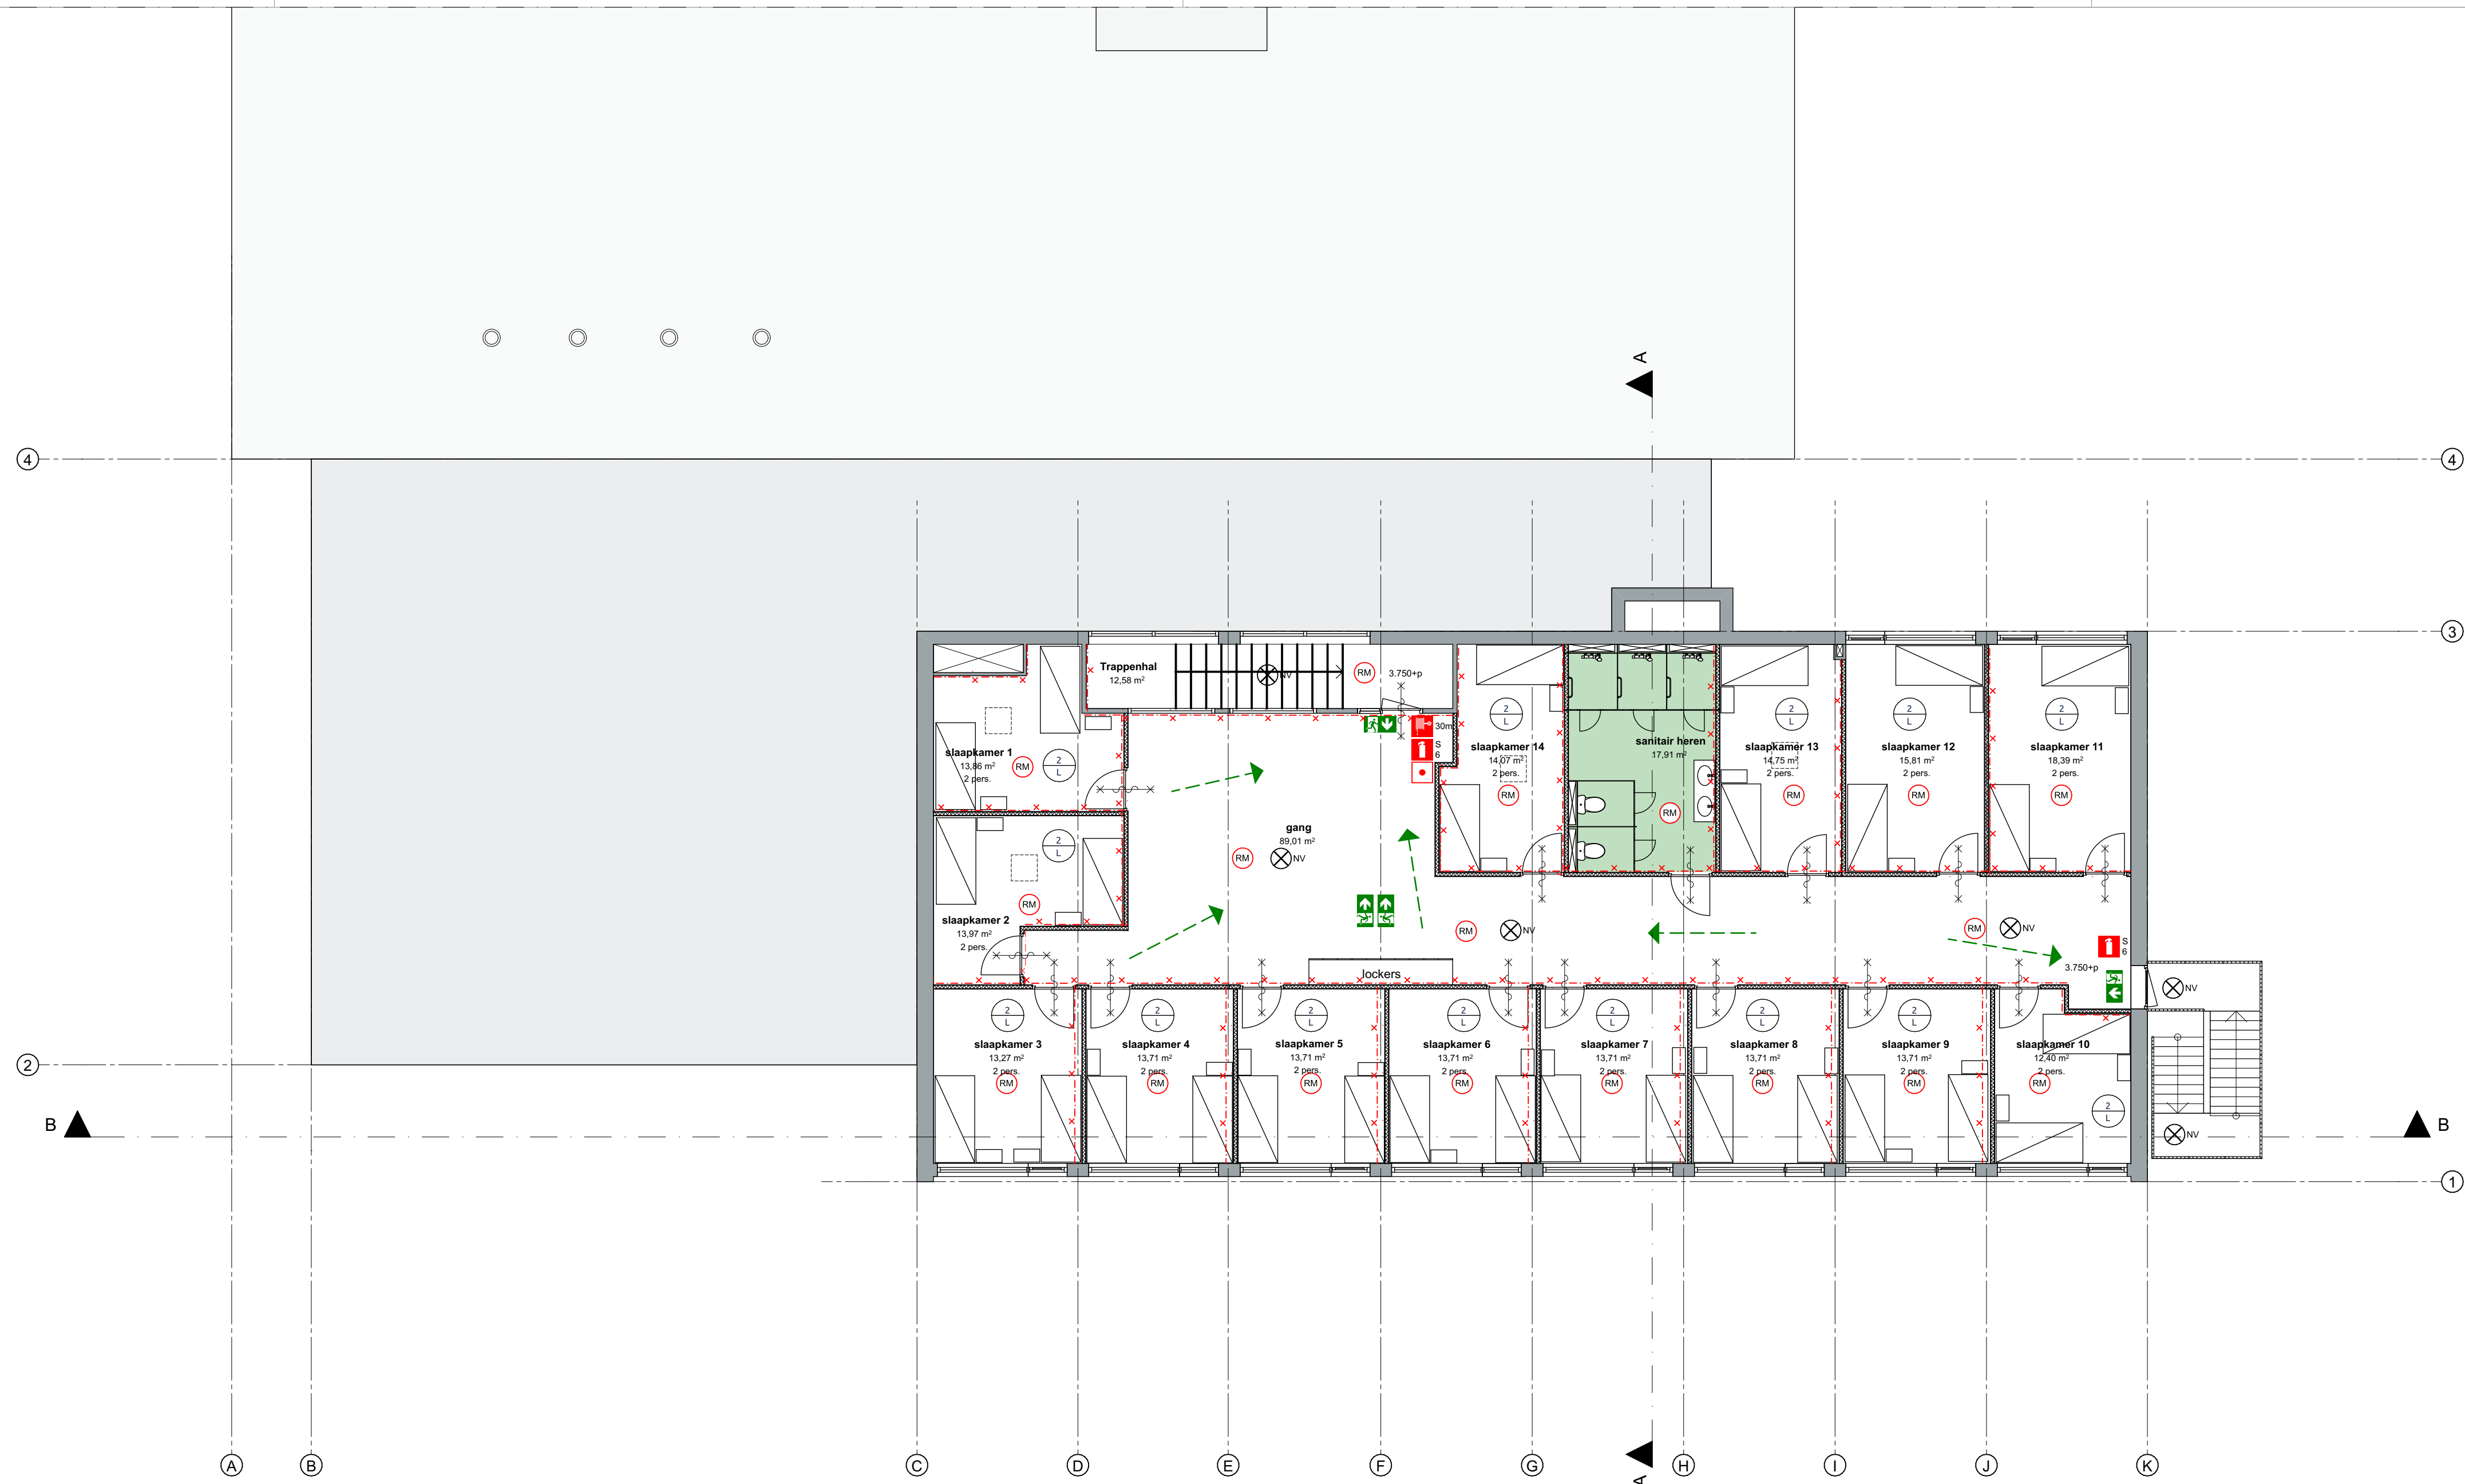

1e verdieping P = 3.750+



begane grond P = 0.000

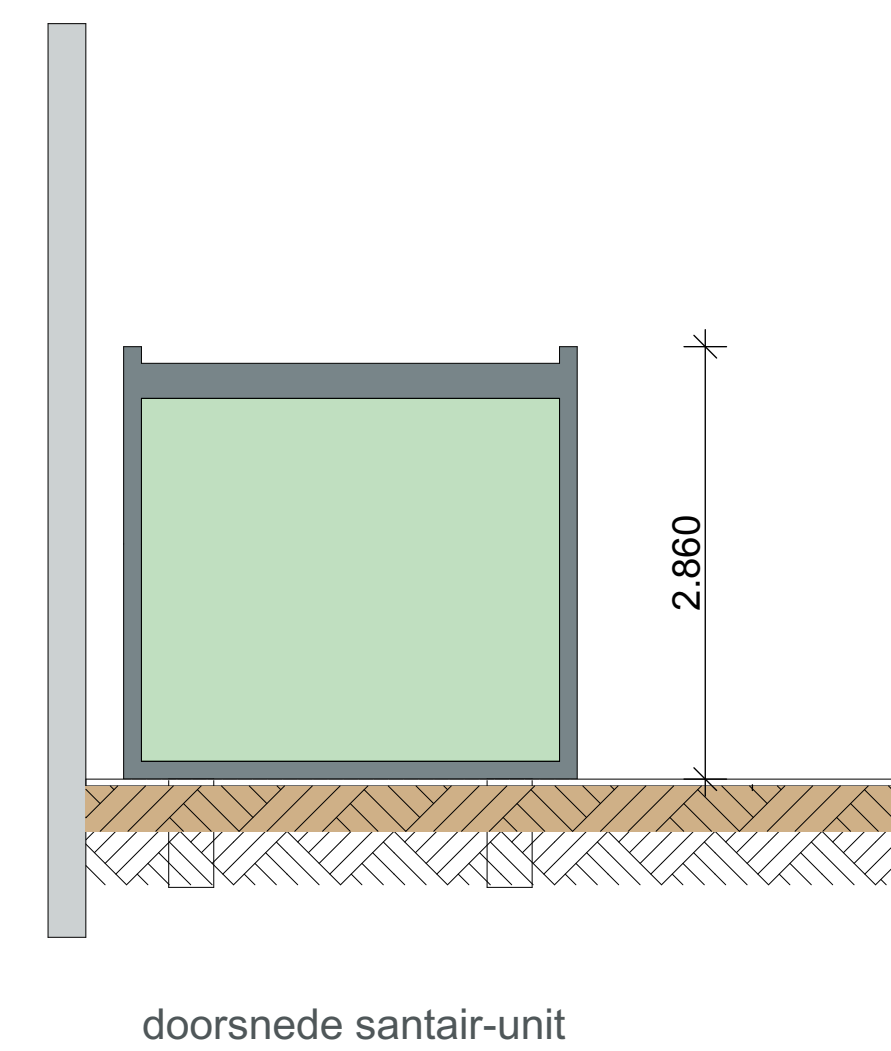

doorsnede sanitair-unit

RENNOOI BRANDPREVENTIE

- brandmeldpaneel
- Ps zonder sleutel te openen deur
- PB paniekbalk zonder sleutel te openen deur
- I draagbaar blusstoel met . kg blusstof
- brandslanghaspel 30m1-3/4"
- handbrandmelder
- rookmelder - toevoeging n wil zeggen nieuw

Een logiesverblijf is gelegen in een beschermd subcompartment, voor de slaapruniten van de dagopvang is hier invulling aan gegeven.

CELUKWAARDIGHEID

Voor de slaapruniten van de wintervang zal, in geval van voor, op basis van gelijkwaardigheid conform artikel 1.3 van het bouwbesluit tijdens de nachtelijke uren brandwachten worden ingezet, waardoor artikel 2.92 en artikel 2.93 buiten beschouwing blijven.

GEBRUIK

B	aantal personen
C	gebruiksfunctie :

- L = logiesfunctie
- B = bijeenkomstfunctie
- K = kantoorfunctie
- G = gezondheidszorgfunctie


Daklozenopvang

Maximaal aantal personen:	
Begane grond	24 personen - dagverblijf niet gelijktijdig gebruik
1e verdieping	28 personen
totaal	52

Wintervang tijdens voorperiode

Maximaal aantal personen:	
Begane grond	22 personen

Gebruiksovervlak nivo	0: Begane grond	788 m2
	1: Verdieping	335 m2
	totaal	1123 m2

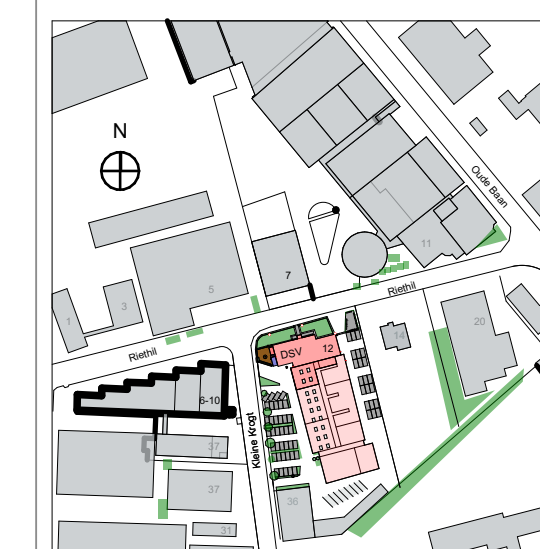

Situatie
Gemeente Breda
Sette C
nr: 2690

ALLE MATEN IN HET WERK TE CONTROLLEREN

VERSIE	OPMERKINGEN
d	

OPDRACHTGEVER
Gemeente Breda
Breda

PROJECT
DSV Riethil 12
Breda

ONDERWERP
Nieuw
Brandveilig gebruik DSV

PROJECTNUMMER
20080B

TEKENINGNUMMER/VERSIE
Down.200/d

GETEKEND
AD

ONTWERP
EP

STATUS
definitief

PARS
Omgevingsvergunning

SCHAAAL
1:100, 1:50

DATUM
05-02-2021














