




Behoort bij besluit van B & W
van Leidschendam-Voorburg

Leidschendam-
Voorburg








**Behoort bij besluit van B & W
van Leidschendam-Voorburg**



Leidschendam-
Voorburg

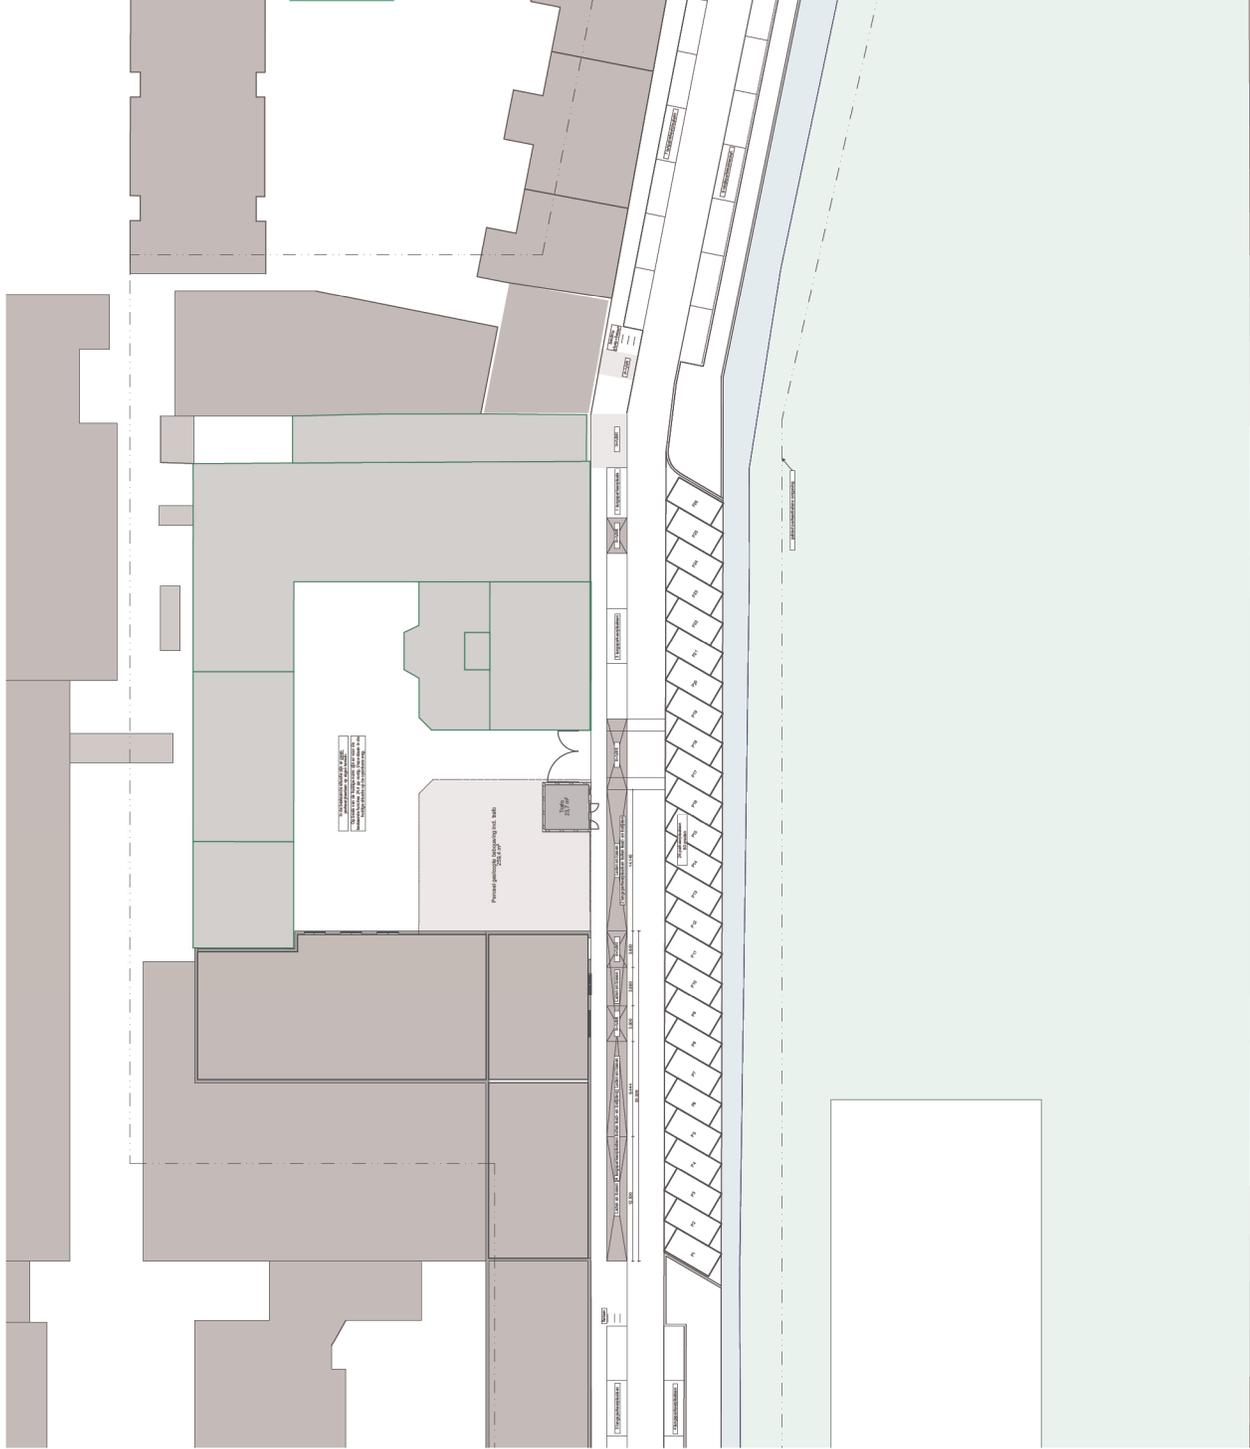

Behoort bij besluit van B & W
van Leidschendam-Voorburg



KAMPMAN
ARCHITECTEN

Nieuwe Schoolstraat 52
2514 HZ Den Haag
Telefoon 070 356 28 91
www.kampman-architecten.nl

OPDRACHTGEVER

VASTCOM Projecten B.V.

PROJECT

Van Alpenstraat

PROJECT NR.

1804

ONDERWERP

BOUWAANVRAAG


TEKENING

Situatie Bestaand

TEKENING NR

BA-0a

SCHAAL	DATUM	FORMAAT	GETEKEND
1:500	04-12-2019	A3	BV / CB
WIJZIGING	DATUM	OMSCHRIJVING	
A	27-02-2020	in-luifritten aangegeven	
B	22-04-2020		
C			
D			
E			
F			

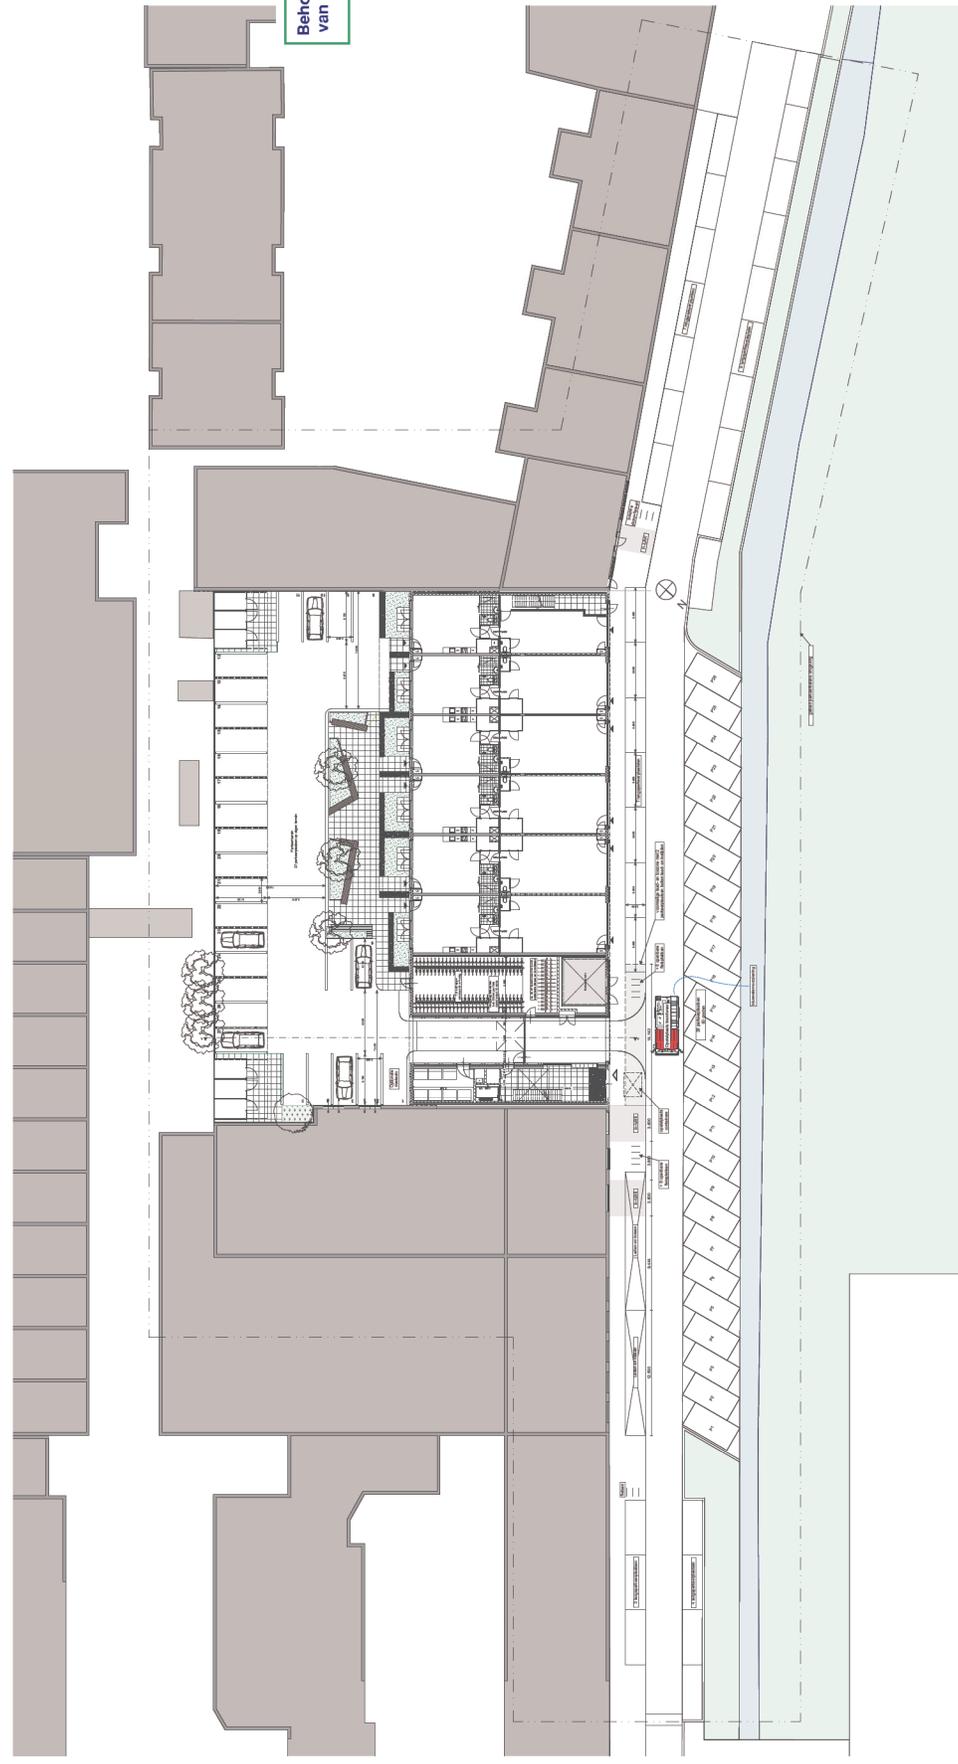

Behoort bij besluit van B & W van Leidschendam-Voorburg

Positief advies
 Bezoek aan omgevingsplan advies bouwveraring
 Kernnr.: 2020-04-04-138
 Datum: 4 mei 2020

BRANDWEER
 Veiligheidsregio Haaglanden

KAMPMAN
 ARCHITECTEN
 Nieuwe Schoolstraat 22
 2514 LC Den Haag
 T +31 (0)70 300 22 00
 www.kampmanarchitecten.nl

OPERAATIEDRAGER
VASTCOM Projecten B.V.

PROJECT
Van Alpenstraat

PROJECT NR.
1804

ONDERWERP
BOUWAANVRAAG

TEKENING
Situatie Nieuw

TEKENING NR.
BA-0b

SCHAAL	1:500	FORMAAT	A4	GETEKEND	SV / CB
C					
D					
E					
F					

Symbolenlijst

[Symbol]	Wand





KAMPFMAN
ARCHITECTEN


OPDRACHTGEVER
VASTCOM Projecten B.V.

PROJECT
Van Alphenstraat


PROJECT NR.
1804


ONDERWERP
BOUWAANVRAAG

TEKENING
Dak


TEKENING NR.
BA-04


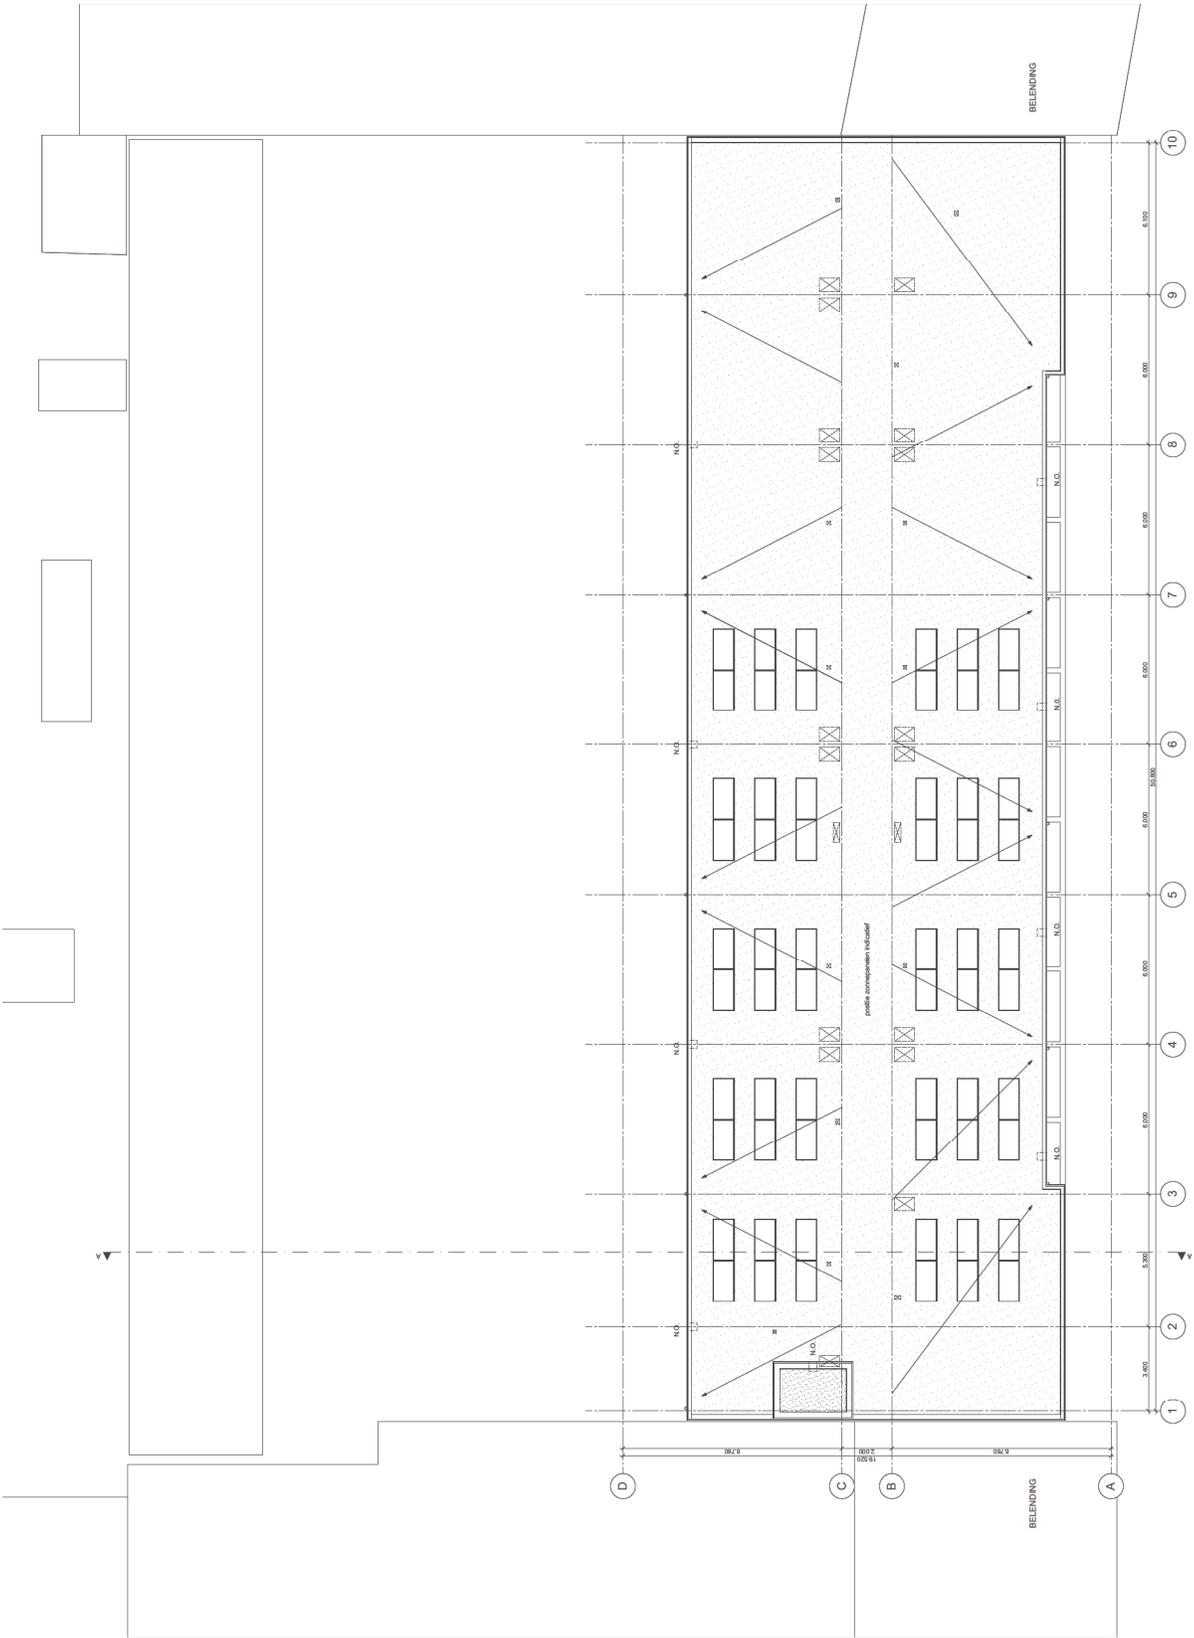

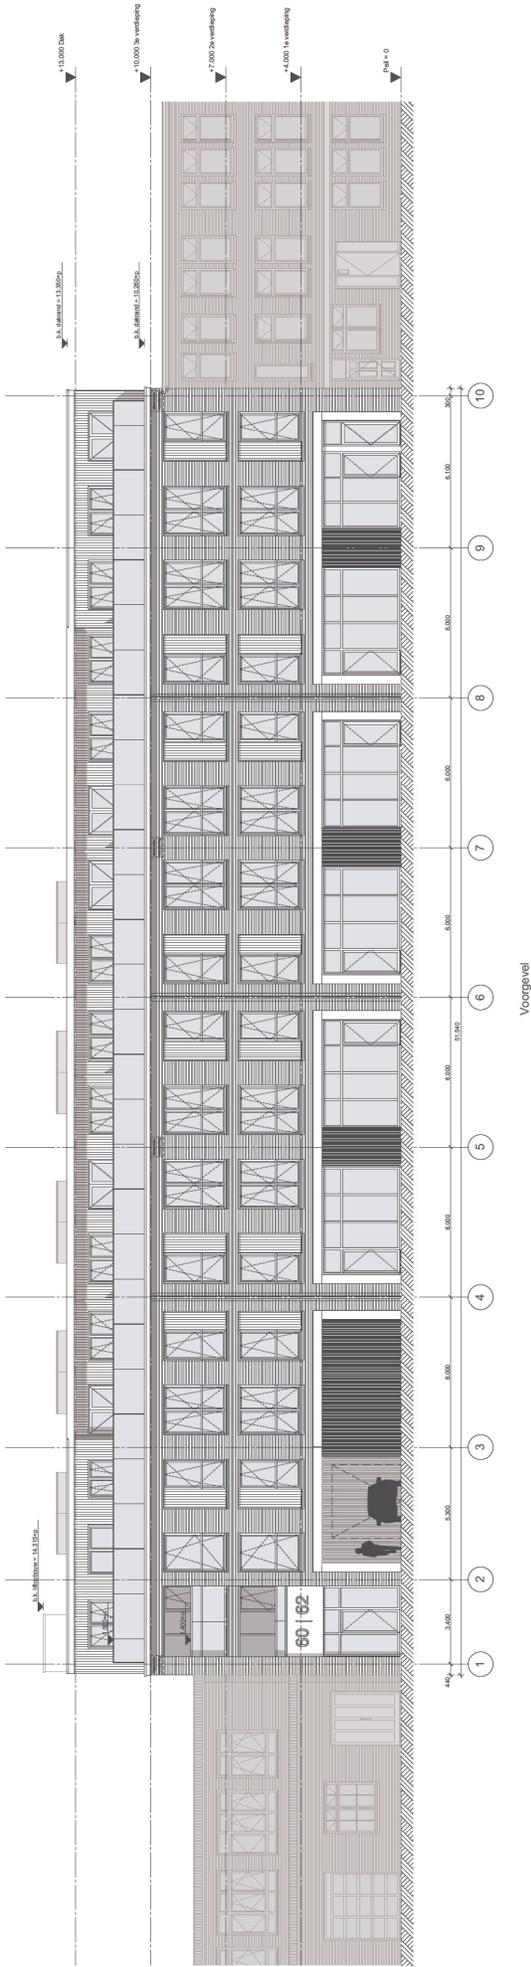

Voorgevel

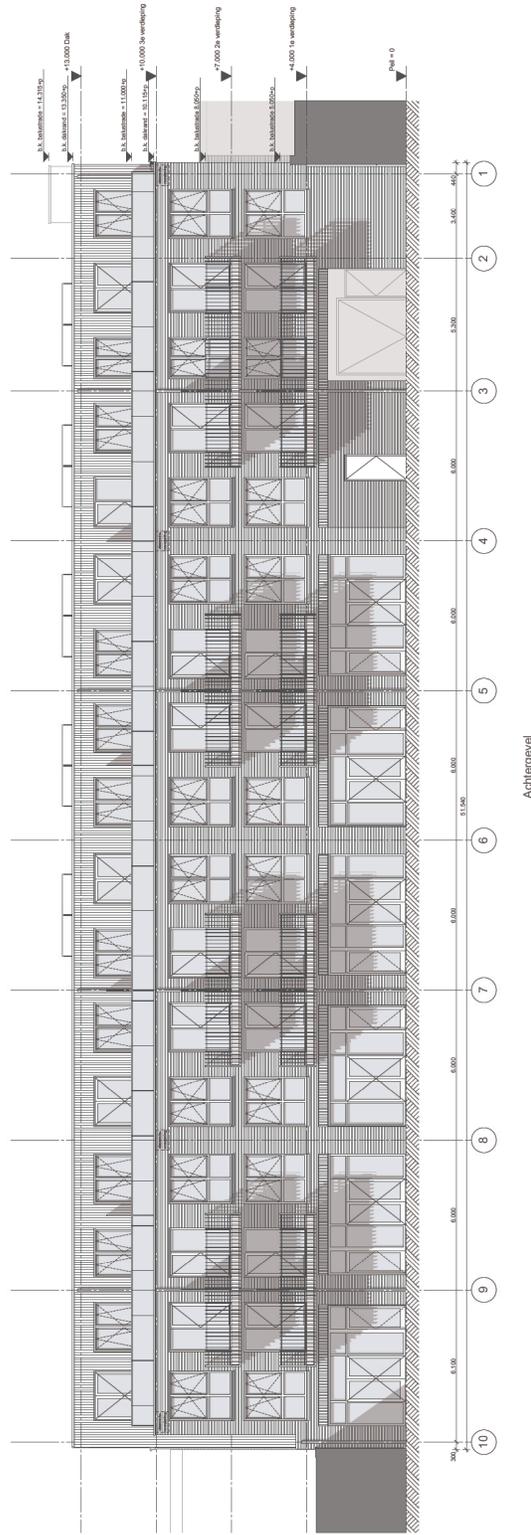

Achtergevel

Behoort bij besluit van B & W van Leidschendam-Voorburg

Project architect
 Bureau Brandweer
 Leidschendam-Voorburg
 Datum: 7-1-2020


KAMPMAN ARCHITECTEN



OPDRACHTGEVER
VASTCOM Projecten B.V.
 PROJECT
 Van Alphenstraat
 PROJECT NR.
1804
 ONDERWERP
BOUWAANVRAAG

TEKENING
Gevels
 TEKENING NR.
BA-20

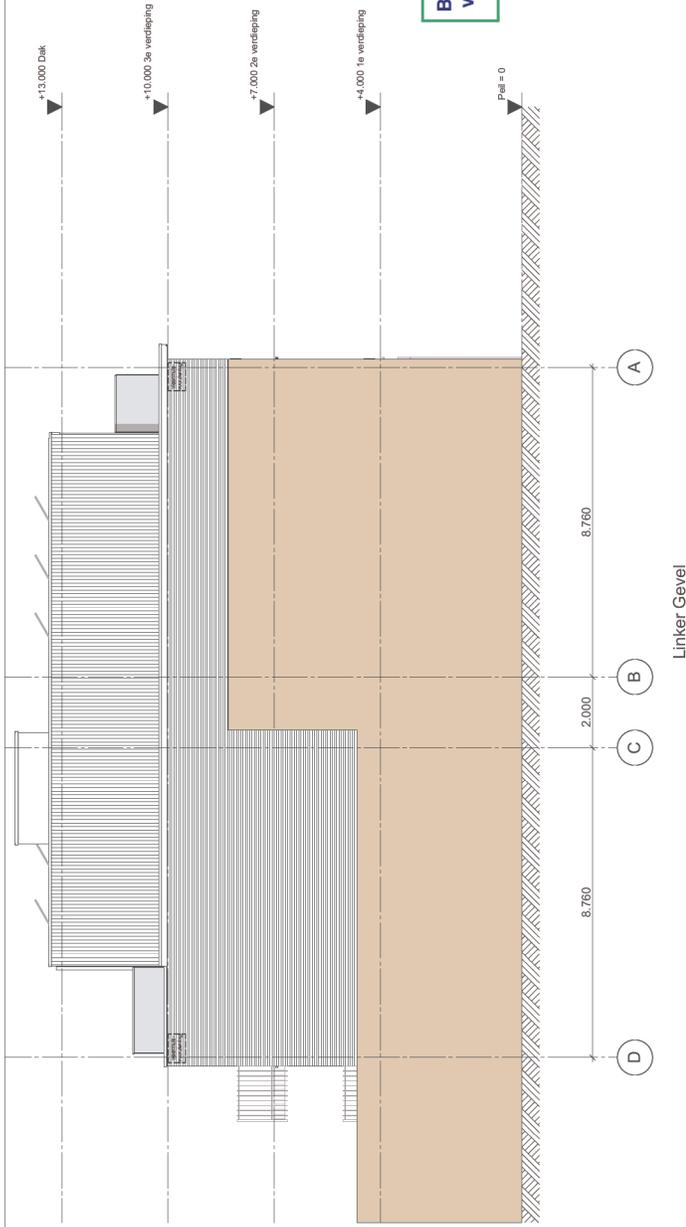

Linker Gevel

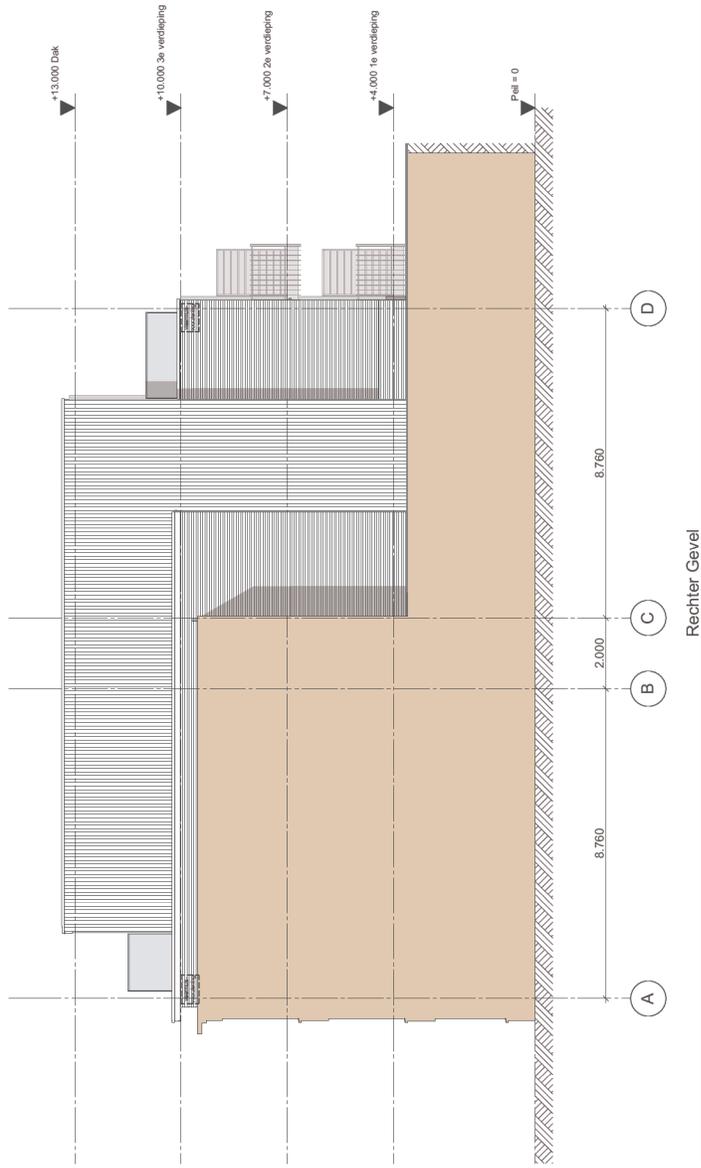

Rechter Gevel

Behoort bij besluit van B & W
van Leidschendam-Voorburg



Positief advies
Bevoegd tot ontwerp van advies
Bouwk. 2020-04-01/136
Datum: 7 Jul 2020
BRANDWEER
Voorlichtings afdeling

Gelukkigwering en benodigde maatregelen, inclusief toe te passen begrotingen. Zie rapport
Wet/Ditbelev 1818137raak0 & a1.1 d.d. 13-03-2020 & aanvullende e-mail d.d. 25-05-2020



Nieuwe Schoolstraat 52
2514 HZ Den Haag
Telefoon 070 356 28 81
www.kampman-architecten.nl

OPDRACHTGEVER

VASTCOM Projecten B.V.

PROJECT

Van Alphenstraat

PROJECT NR.

1804

ONDERWERP

BOUWAANVRAAG


TEKENING

Gevels

TEKENING NR.

BA-21

SCHAAL	DATUM	FORMAAT	TEKENED
1:100	04-12-2019	A2	BV / CB
WIJZIGING	DATUM	OMSCHRIJVING	
A	22-04-2020		
B	01-06-2020		
C			
D			
E			
F			

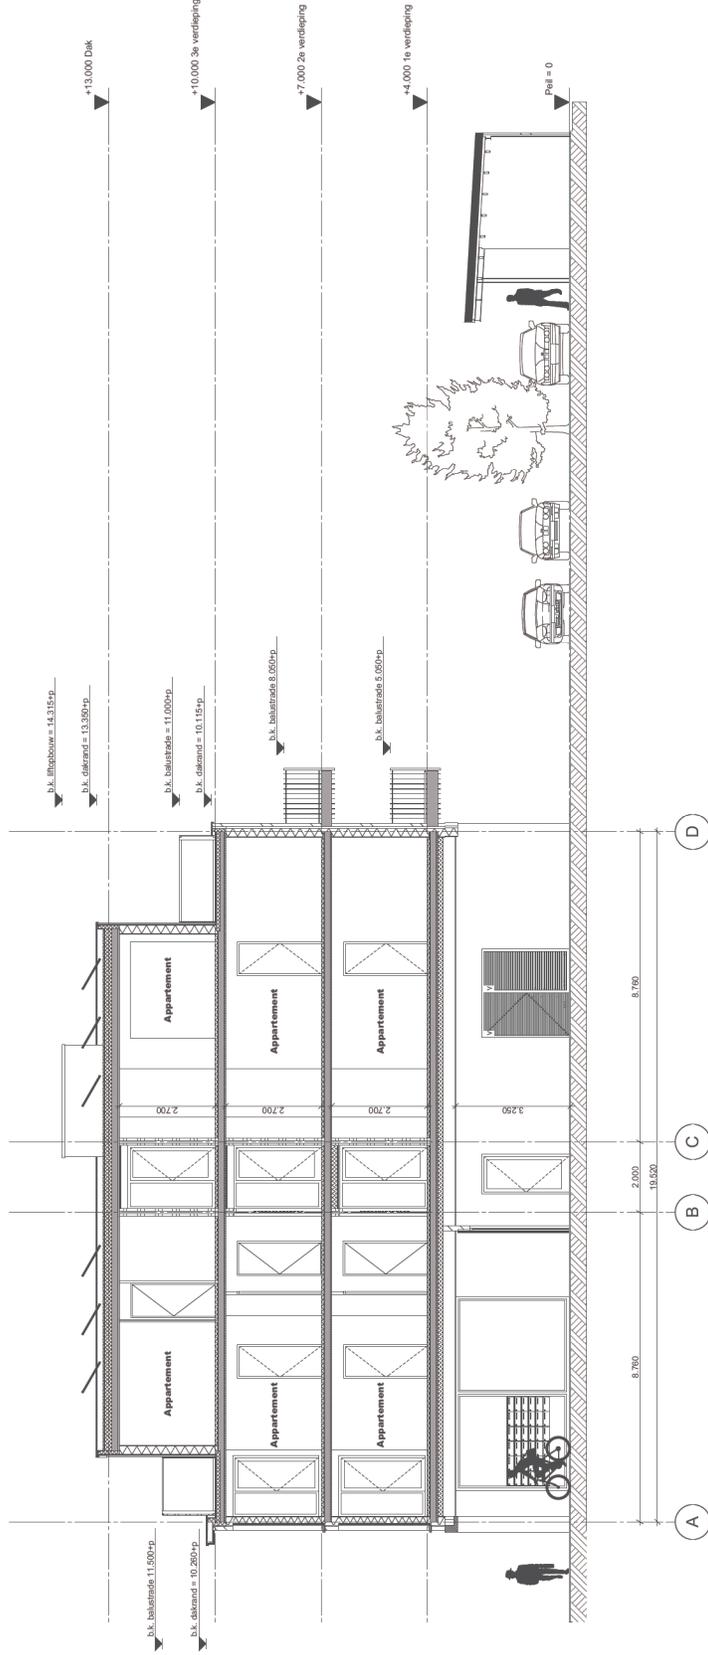

KAMPMAN
ARCHITECTEN

Nieuwe Schoolstraat 52
2514 HZ Den Haag
Telefoon 070 356 28 81
www.kampman-architecten.nl

OPDRACHTGEVER
VASTCOM Projecten B.V.

PROJECT
Van Alphenstraat

PROJECT NR.
1804

ONDERWERP
BOUWAANVRAAG

TEKENING
Doorsnede

TEKENING NR.
BA-30

SCHAAL
1:100

FORMAAT
A2

GETEKEND
BV / CB

WIJZIGING
A

DATUM
22-04-2020

DATUM
01-06-2020

OMSCHRIJVING

B

C

D

E

F

**Behoort bij besluit van B & W
van Leidschendam-Voorburg**

Positief advies
Behoort bij bouwvergunning advies
Notoekst 20200428/195
Datum 7 Juli 2020