


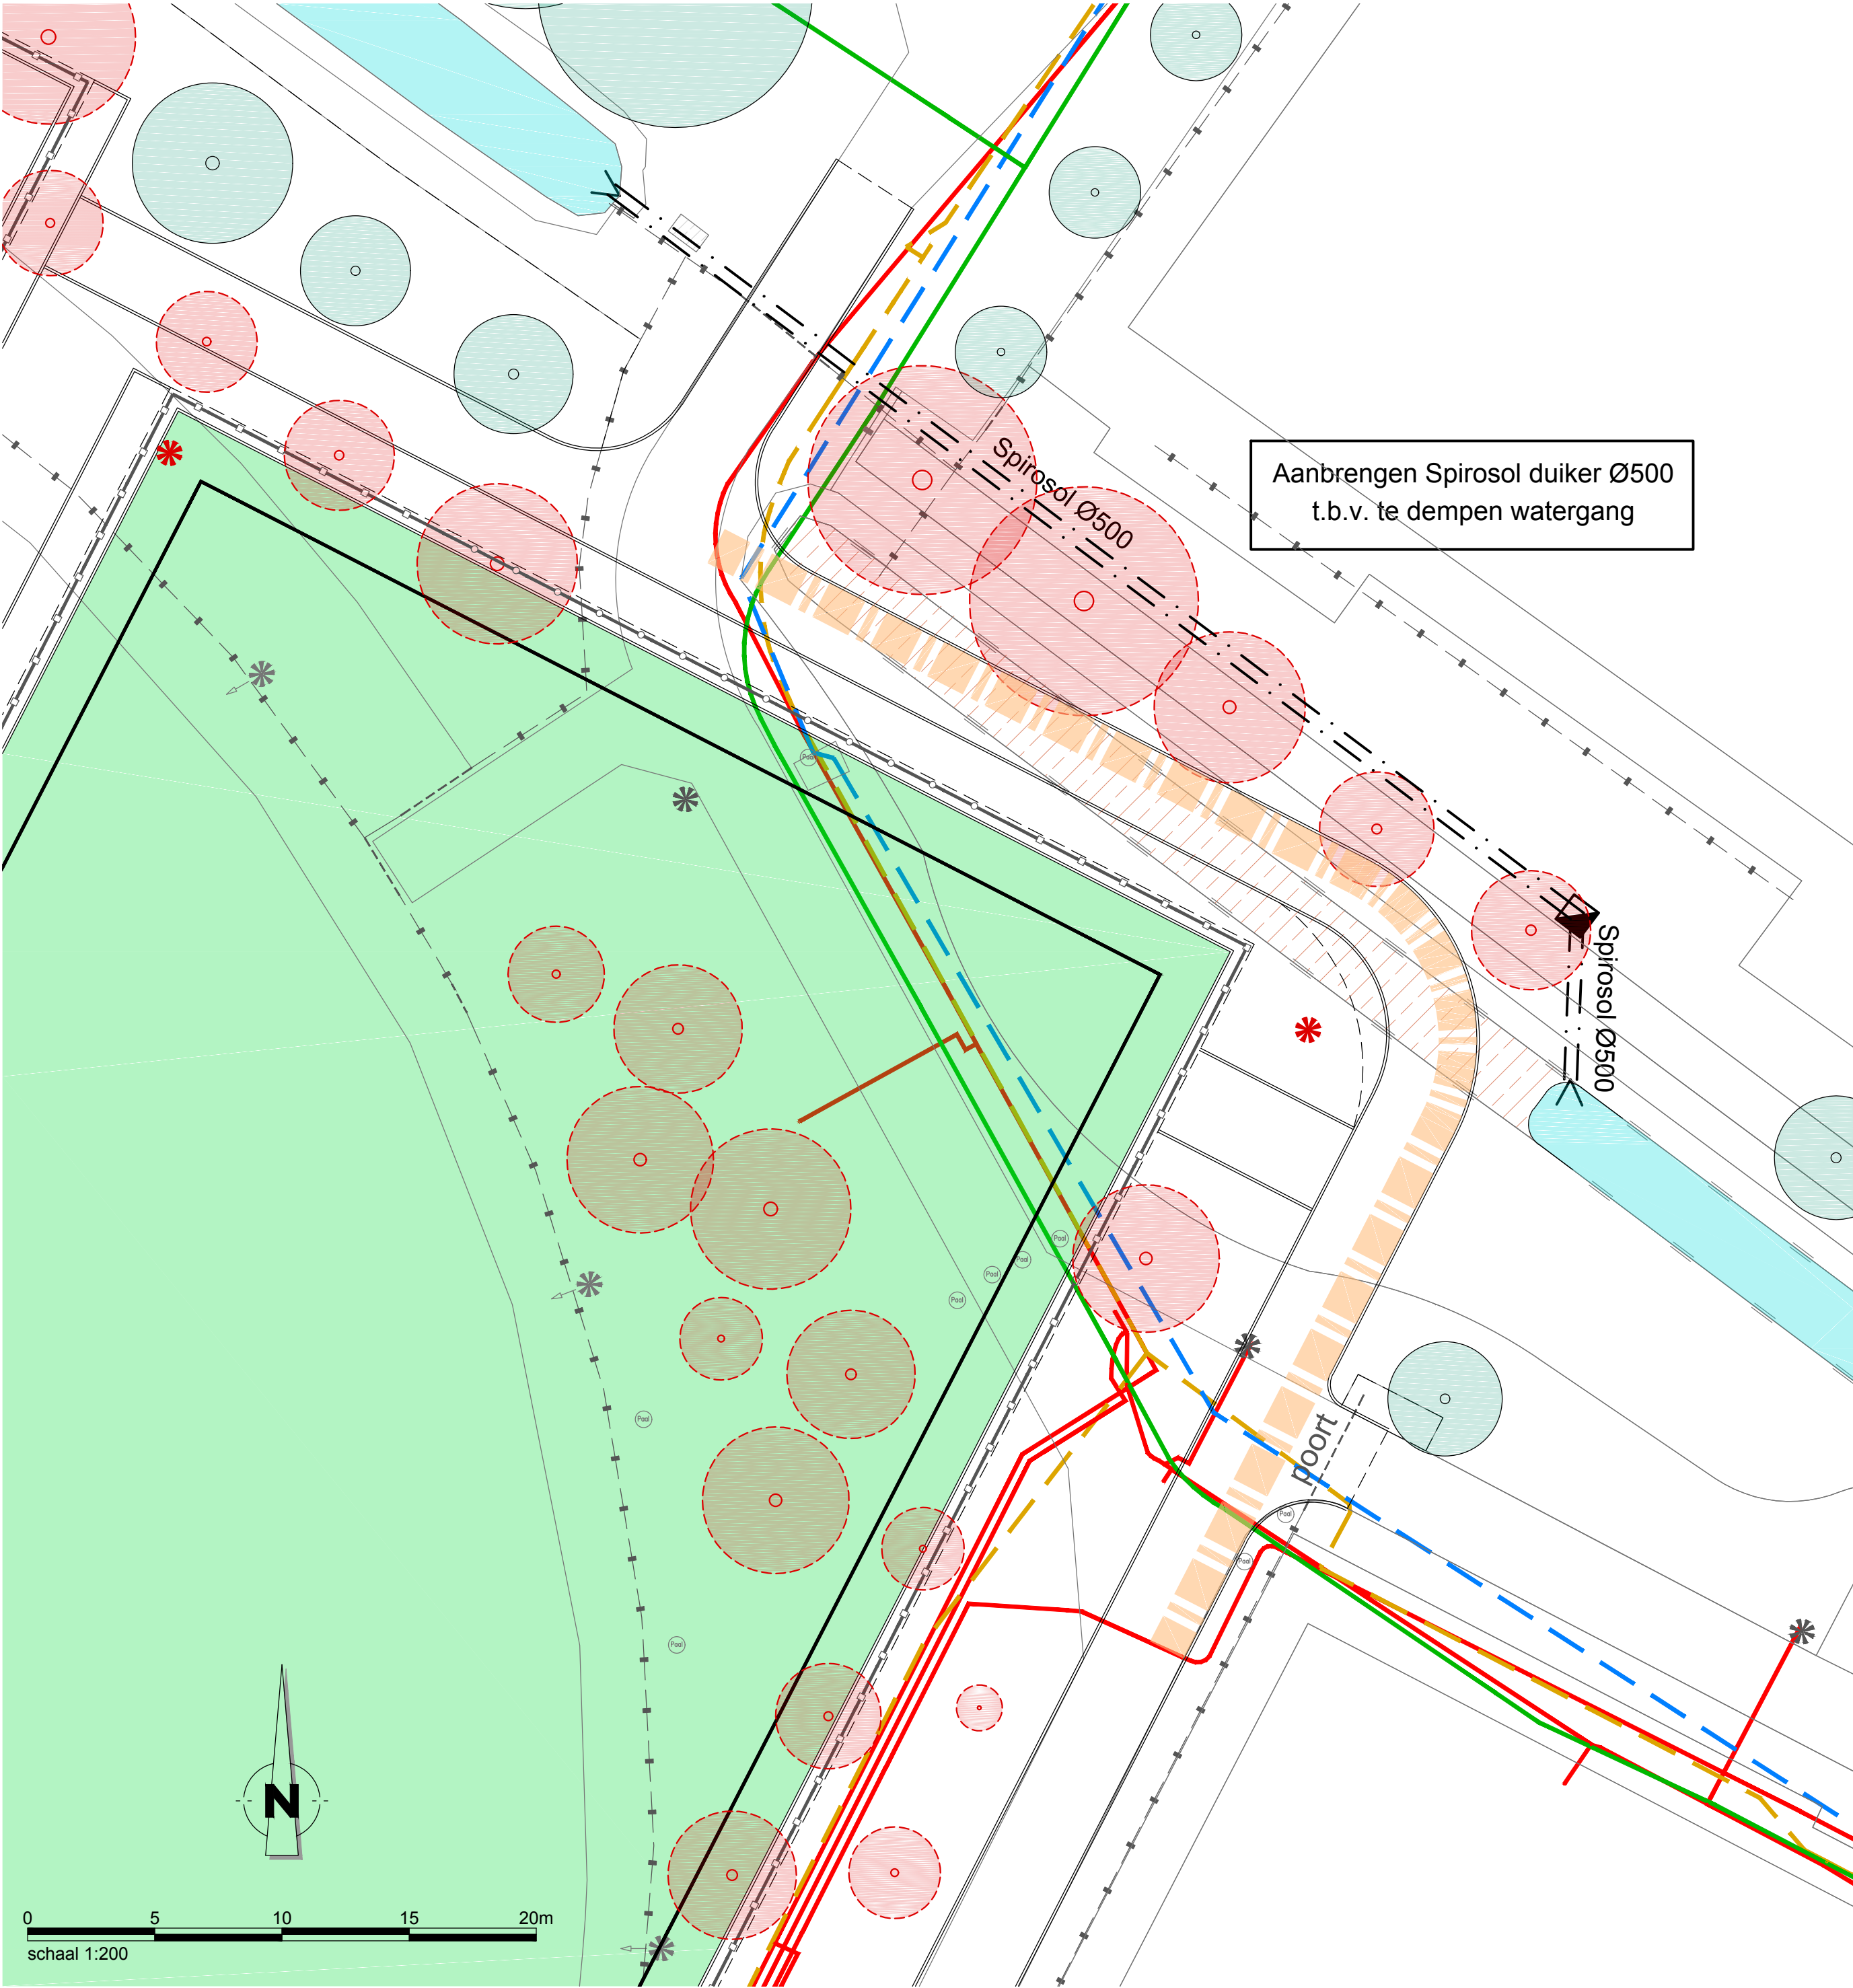

Aanbrengen Spirosol duiker Ø500
t.b.v. te dempen watergang

Kabels en leidingen

- Waterleiding(en)
- Gasleiding(en)
Type: hogedruk gas
- Gasleiding(en)
Type: lagedruk gas
Beheerder : xxxxx
- Laagspanningskabel(s)
- Middenspanningskabel(s)
- Hoogspanningskabel(s)
- Data kabel(s)
- Overige kabel(s)
- Riolering

Bomen

- Bestaande boom
- Verwijderen boom

Overig

- Nieuwe duiker
Incl. materiaal en diameter
Ø500
- Toekomstig tracé
Nadere omschrijving

Algemeen

- Alle hoogtematen in meters t.o.v. N.A.P.
- Alle maten in meters en materialen in mm, tenzij anders aangegeven
- De ligging van de kabels en leidingen is indicatief. Exacte locatie bepalen d.m.v. proefsleuven.
- De ligging van de huisaansluitingen is indicatief. Exacte locatie in het werk te bepalen.

C	18-11-2020	Aanpassen ondergrond i.v.m. ontwerpwijzigingen	M.V.	MvR	E.E.
B	11-11-2020	Verwerken laatste versie nieuwe inrichting, aanpassen duiker en nuttracé	M.V.	MvR	E.E.
A	28-10-2020	Aanpassen voorlopig ontwerp, toevoegen voorstel nuttracé	M.V.	MvR	E.E.
Wijz.	Datum	Omschrijving	Get.	Gec.	Akk.

Opdrachtgever:

Gemeente Diemen

Project:

Herinrichting
Sportpark de Diemen

Omschrijving:

Overzichtstekening
Kabels en leidingen, incl. nieuwe duiker

Tekeningnummer:

N01-T

Papierformaat:

A2

Schaal:

1:200

Getekend:

M. Veltkamp

20-10-2020

Gecontroleerd:

M. van Renswoude

20-10-2020

Akkoord:

E. Ellander

20-10-2020

Projectnummer:

20NW65103

Besteknummer:

-

Status:

TER INFO

Newæ

Adviseurs &
Ingenieurs voor
de buitenruimte

Amsterdam
Kraanspoor 50
1033 SE Amsterdam

Breda
Moskesbaan 8
4823 AH Breda

Veghel
Poort van Veghel 4933
5466 SB Veghel

Bilthoven
Rembrandtlaan 26-A
3723 BJ Bilthoven

Maastricht
Stationsplein 8-K
6221 BT Maastricht

Contactgegevens
T +31 (0) 85 01 86 532
info@newae.nl