


Renvooi:

- Hart weg Oude Trambaan (opgave gemeente)
- 20 mtr lijn volgens opgave gemeente (onderlegger tek. 180116)
- Gevellijn Oude Trambaan
- Bestemmingsplan
- te behouden bestaande bomen
- posities volgens opgave gemeente
- te kappen bestaande bomen
- voorstel positie nieuwe bomen
- verharding openbare ruimte
- tuin
- water
- Stalen hekwerk, vaste delen, H = 75cm
- Beukenhaag, H ca. 180cm
- rondom P-middengebied en bergingen: zwarte gepotdekselde planken op mw plint

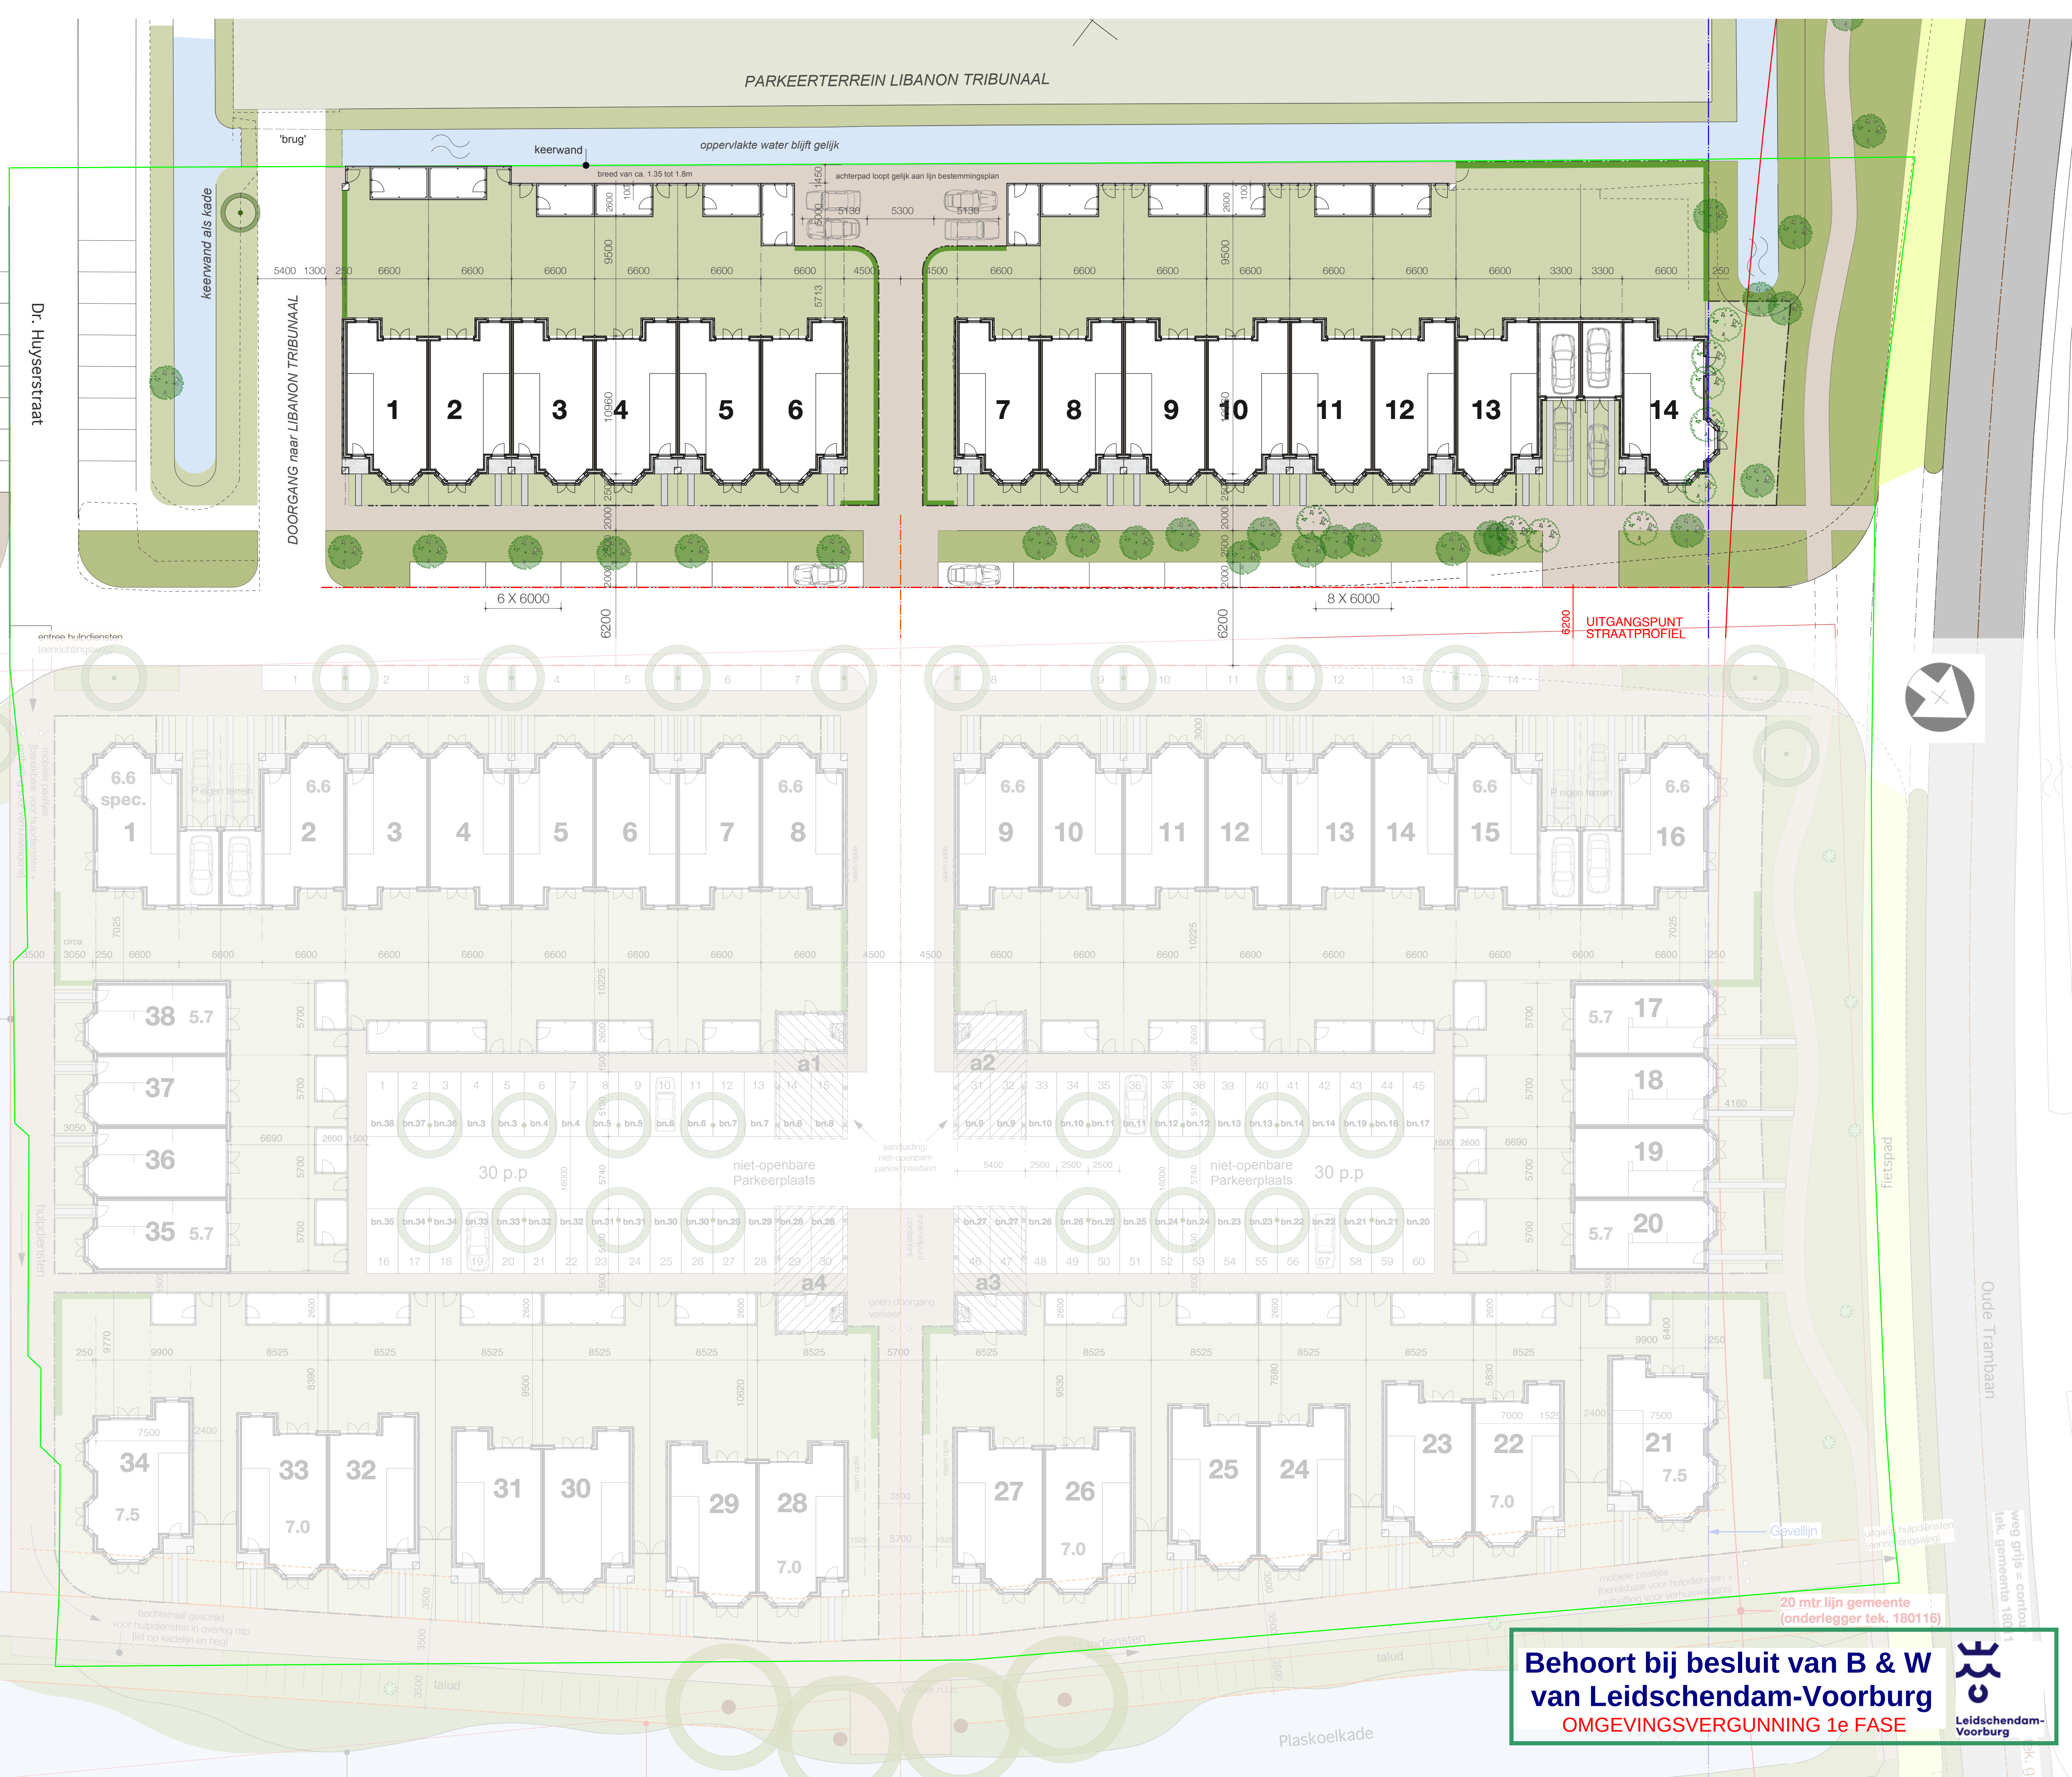

Behoort bij besluit van B & W van Leidschendam-Voorburg
OMGEVINGSVERGUNNING 1e FASE



Renvooi:

- Hart weg Oude Trambaan (opgave gemeente)
- 20 mtr lijn volgens opgave gemeente (onderlegger tek. 180116)
- Gevellijn Oude Trambaan
- Bestemmingsplan
- te behouden bestaande bomen
- posities volgens opgave gemeente
- te kappen bestaande bomen
- voorstel positie nieuwe bomen
- verharding openbare ruimte
- tuin
- water
- Stalen hekwerk, vaste delen, H = 75cm
- Beukenhaag, H ca. 180cm
- rondom P-middengebied en bergingen: zwarte gepotdekselde planken op mw plint




PARKEERBALANS:

bij 14 woningen parkeerbehoefte: 19,5 plaatsen
 op straat langsparkeren: 14 plaatsen x 1,0 = 14
 op straat dwarsparkeren: 4 plaatsen x 1,0 = 4
 op oprit met garage: 4 plaatsen x 0,5 = 2


TOTAAL: 20 plaatsen

**Behoort bij besluit van B & W
 van Leidschendam-Voorburg**
OMGEVINGSVERGUNNING 1e FASE




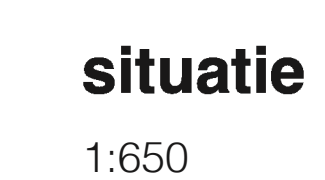

Bouwnummer 1 t/m 6

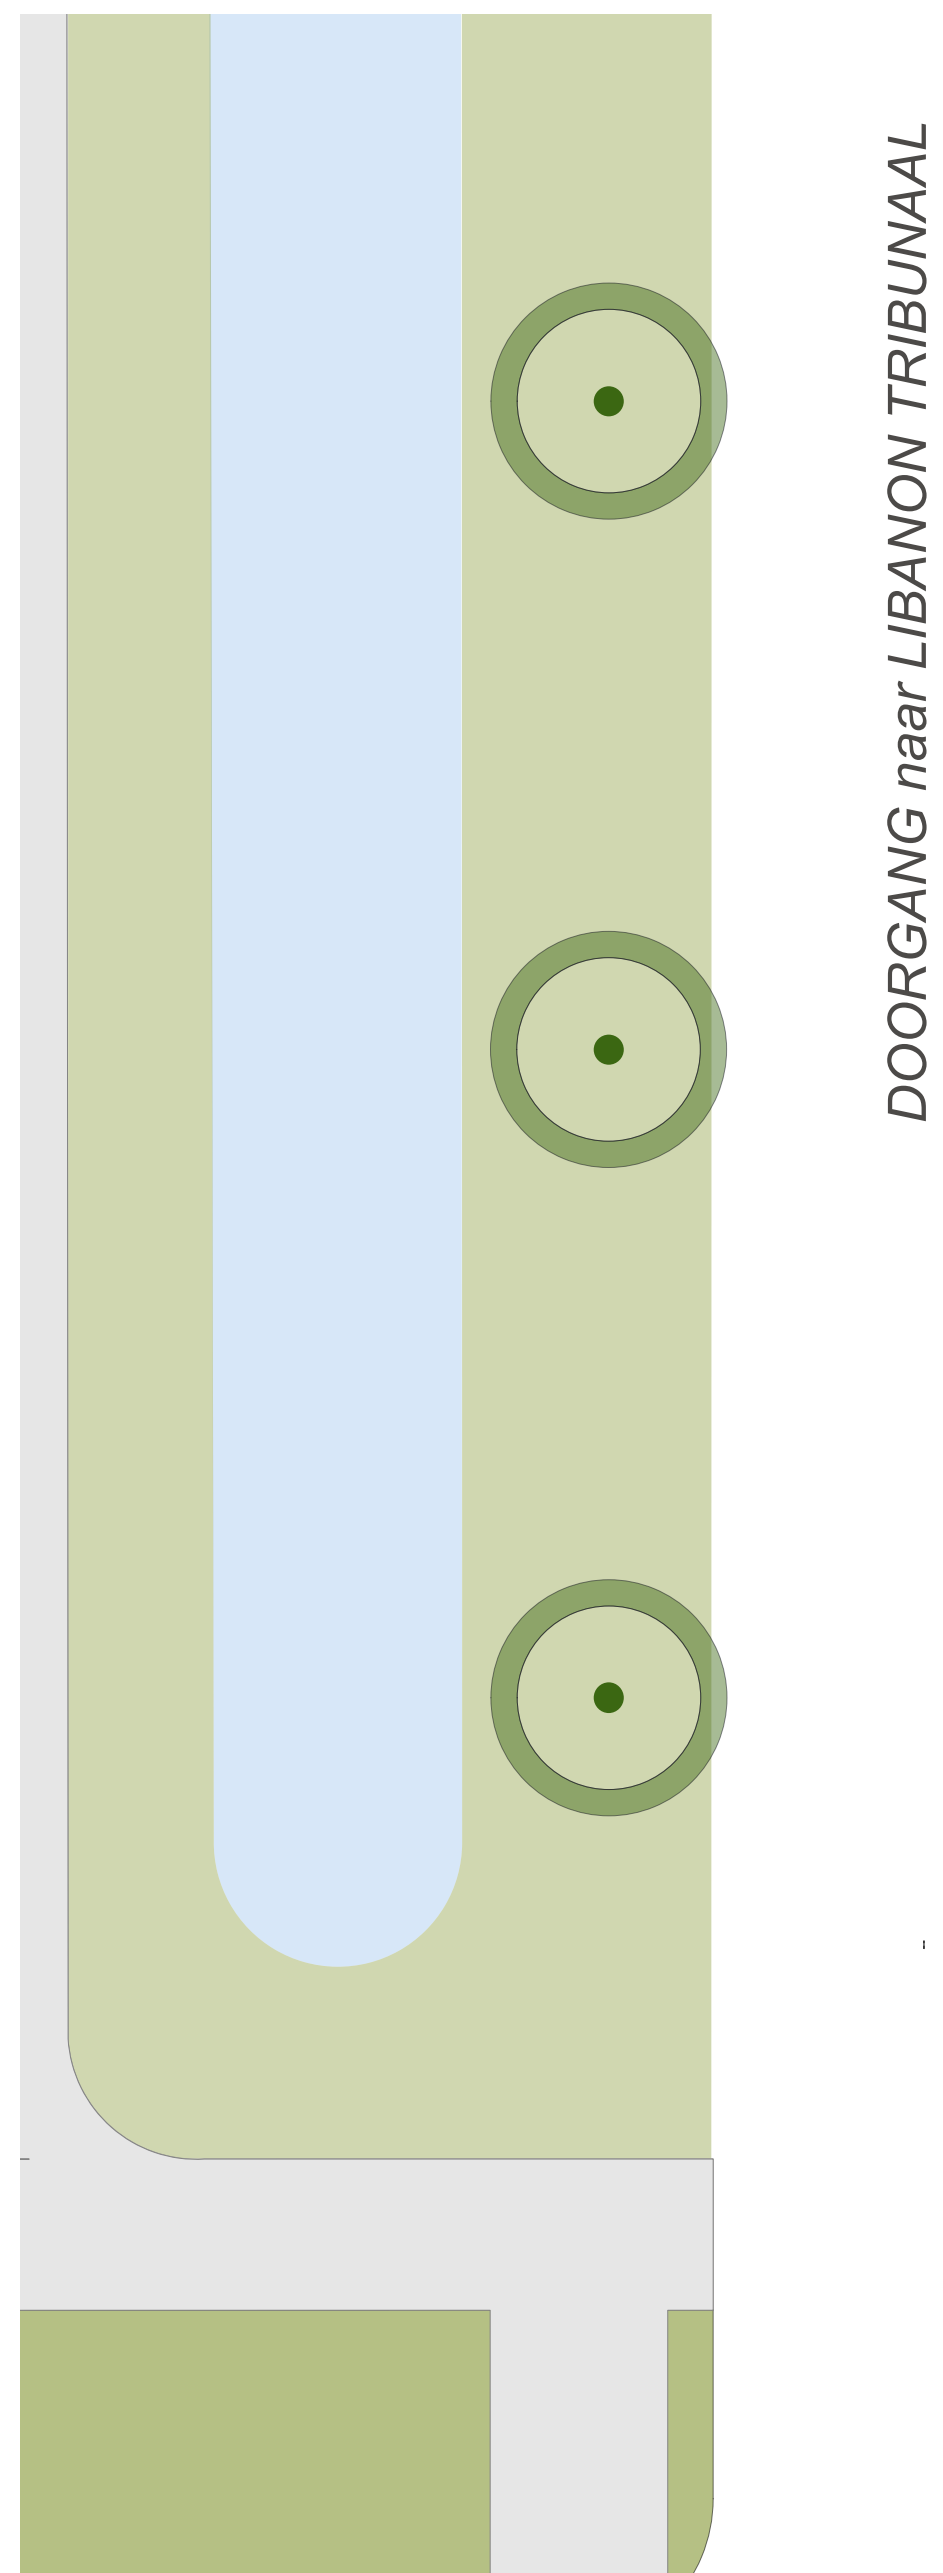


DOORGANG naar LIBANON TRIBUNAAL

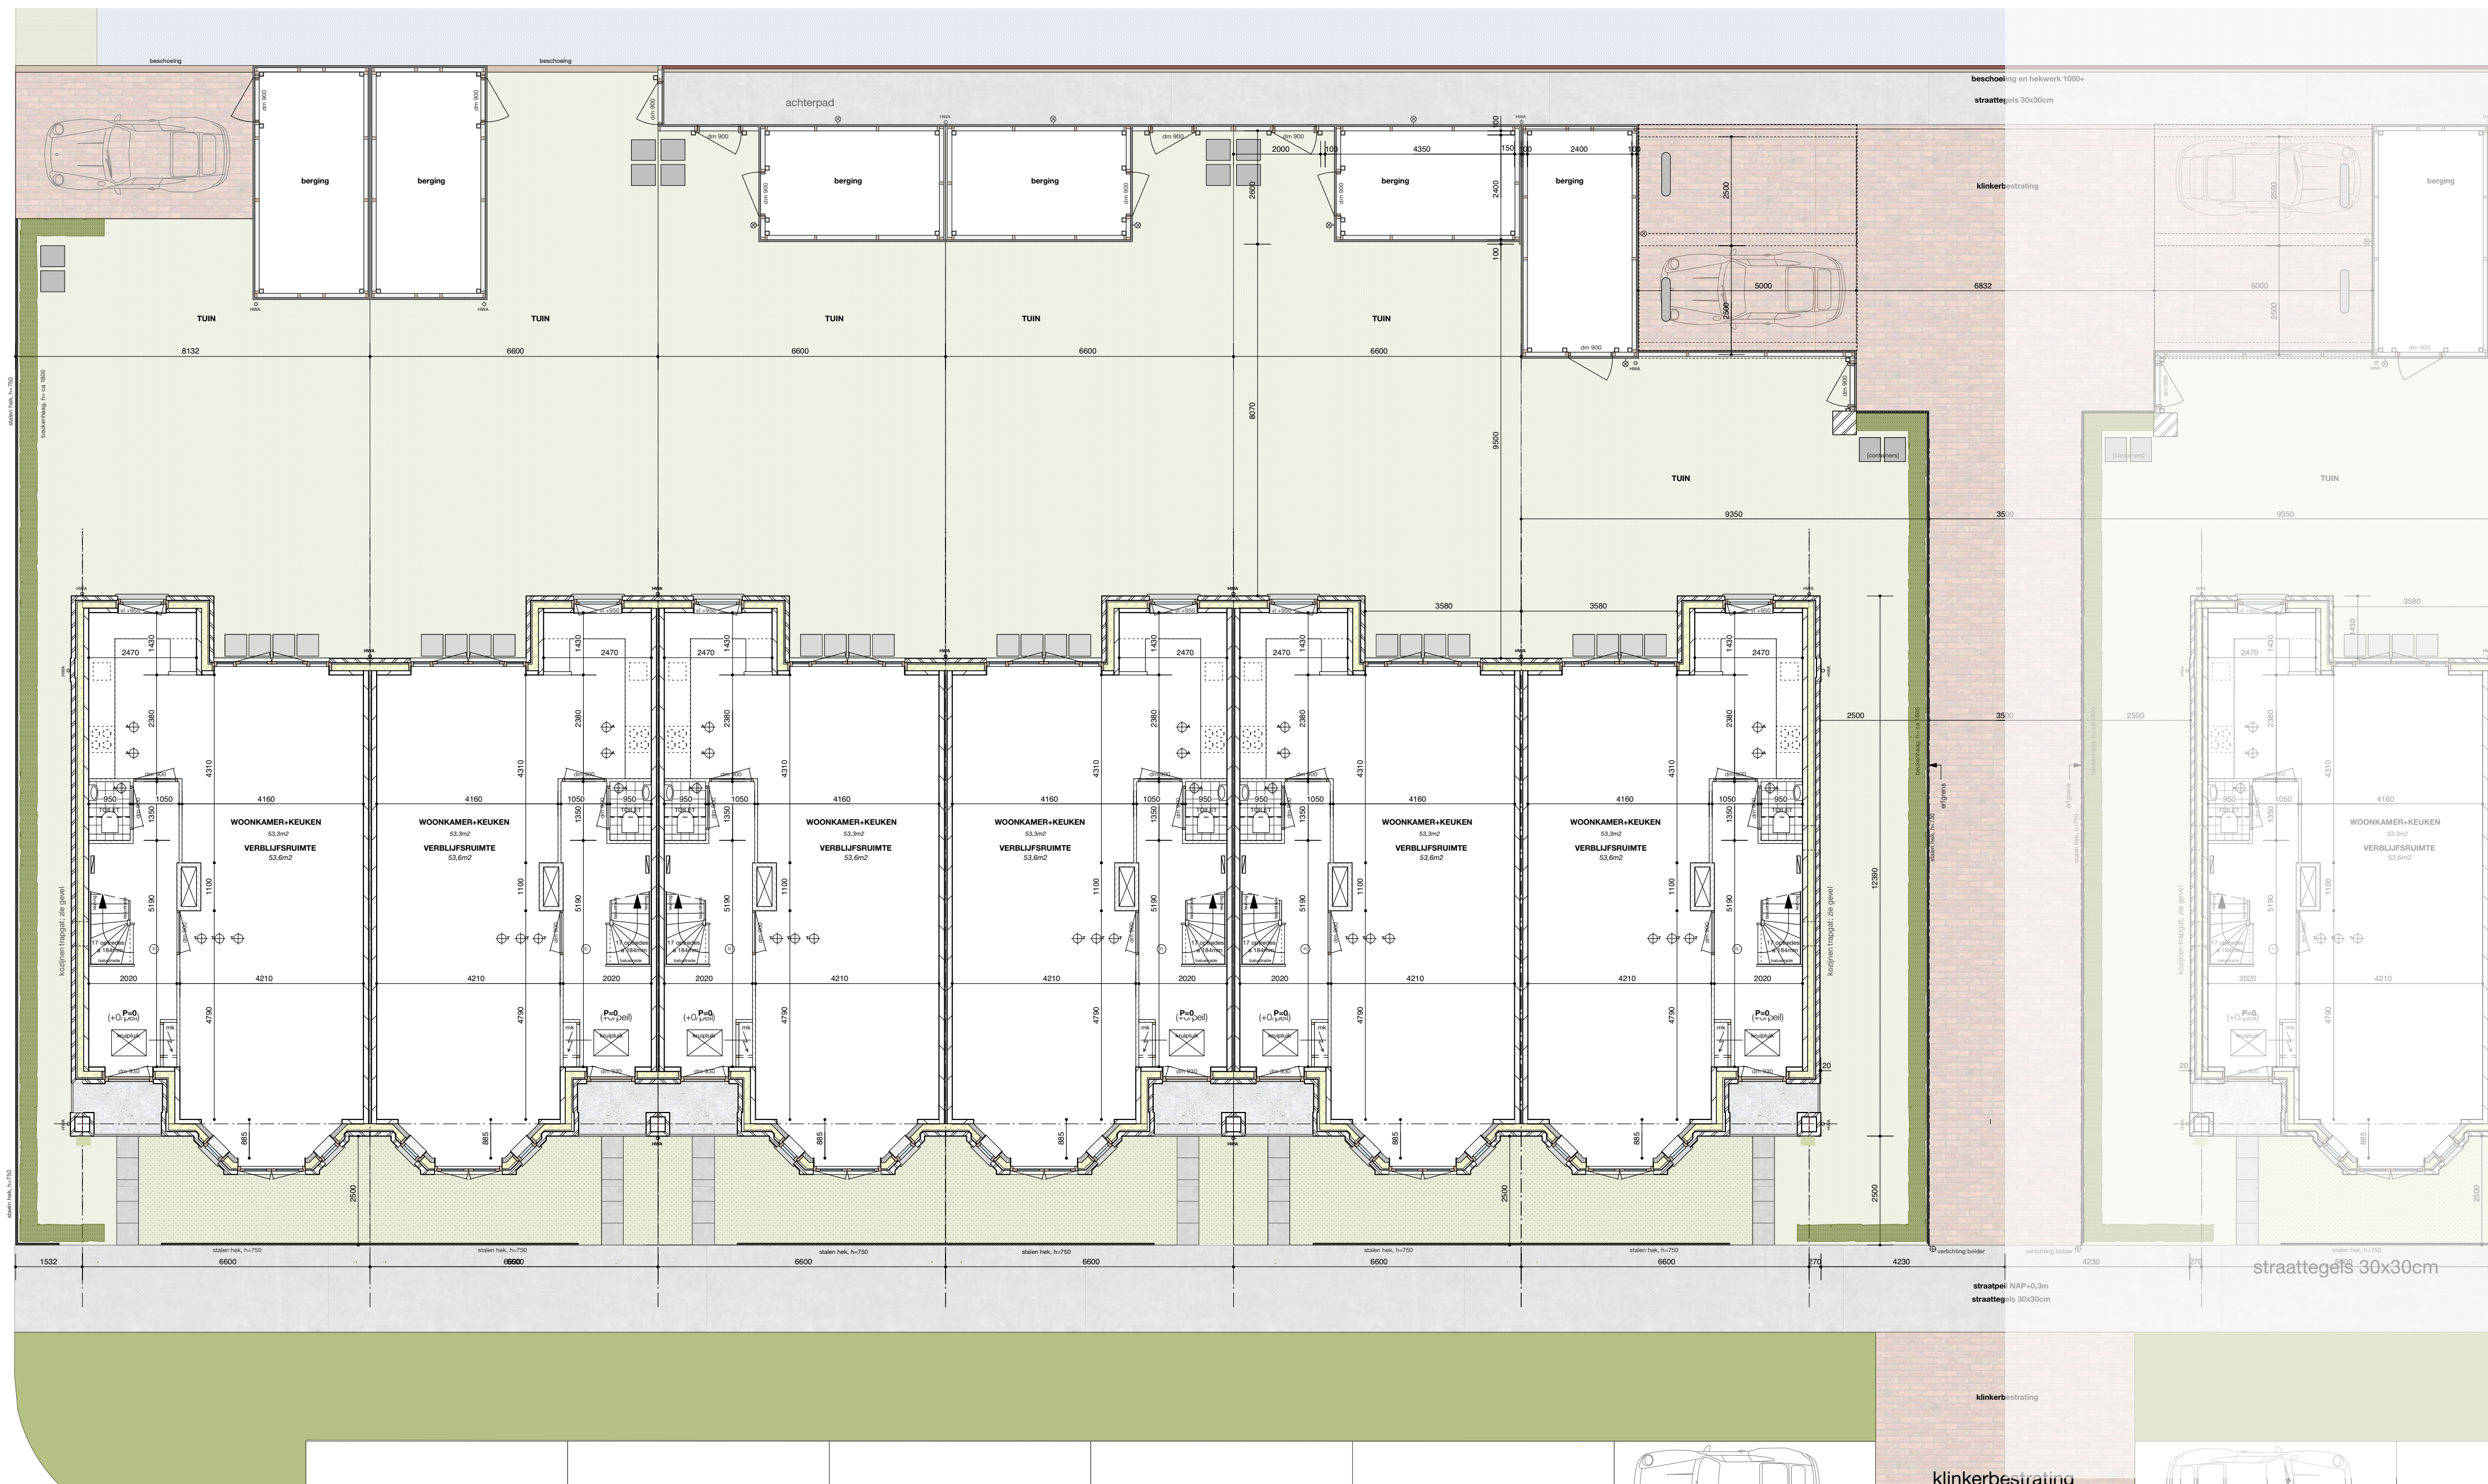


bouwnummers: 1 2 3 4 5 6
BEGANE GROND (P = 0)

1e VERDIEPING (3140+P)

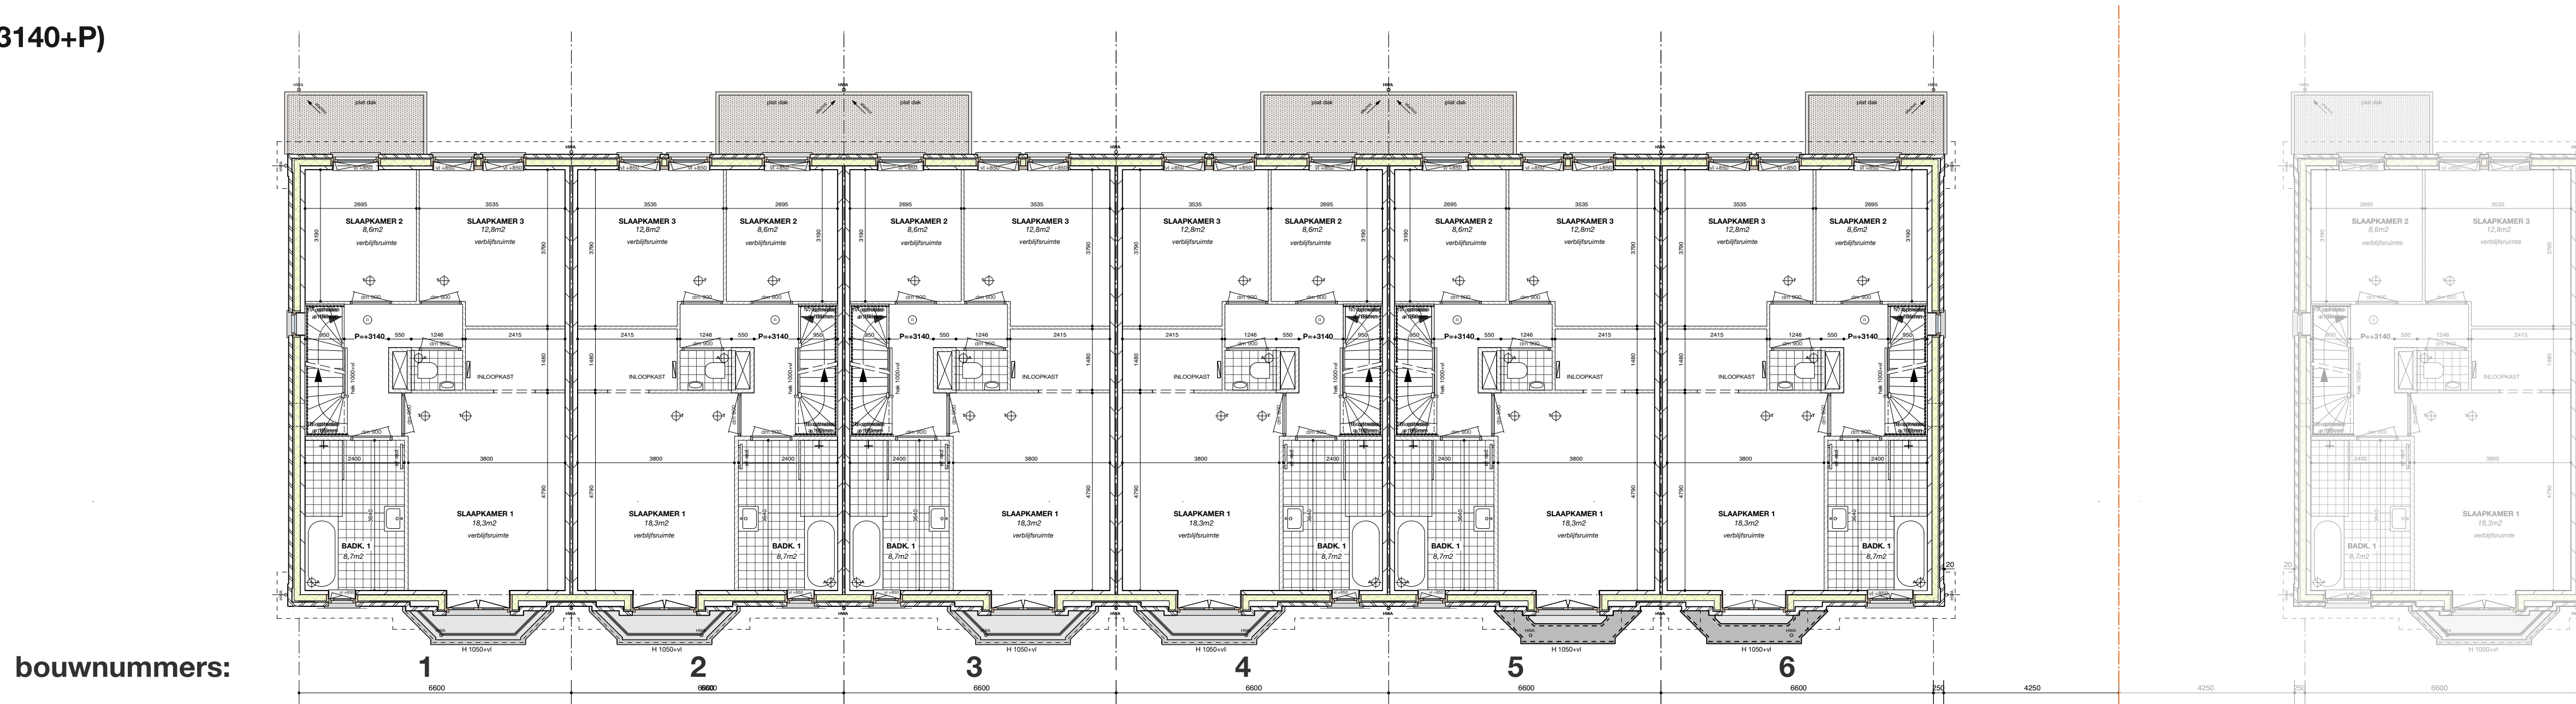

bouwnummers: 1 2 3 4 5 6

2e VERDIEPING (6100+P)

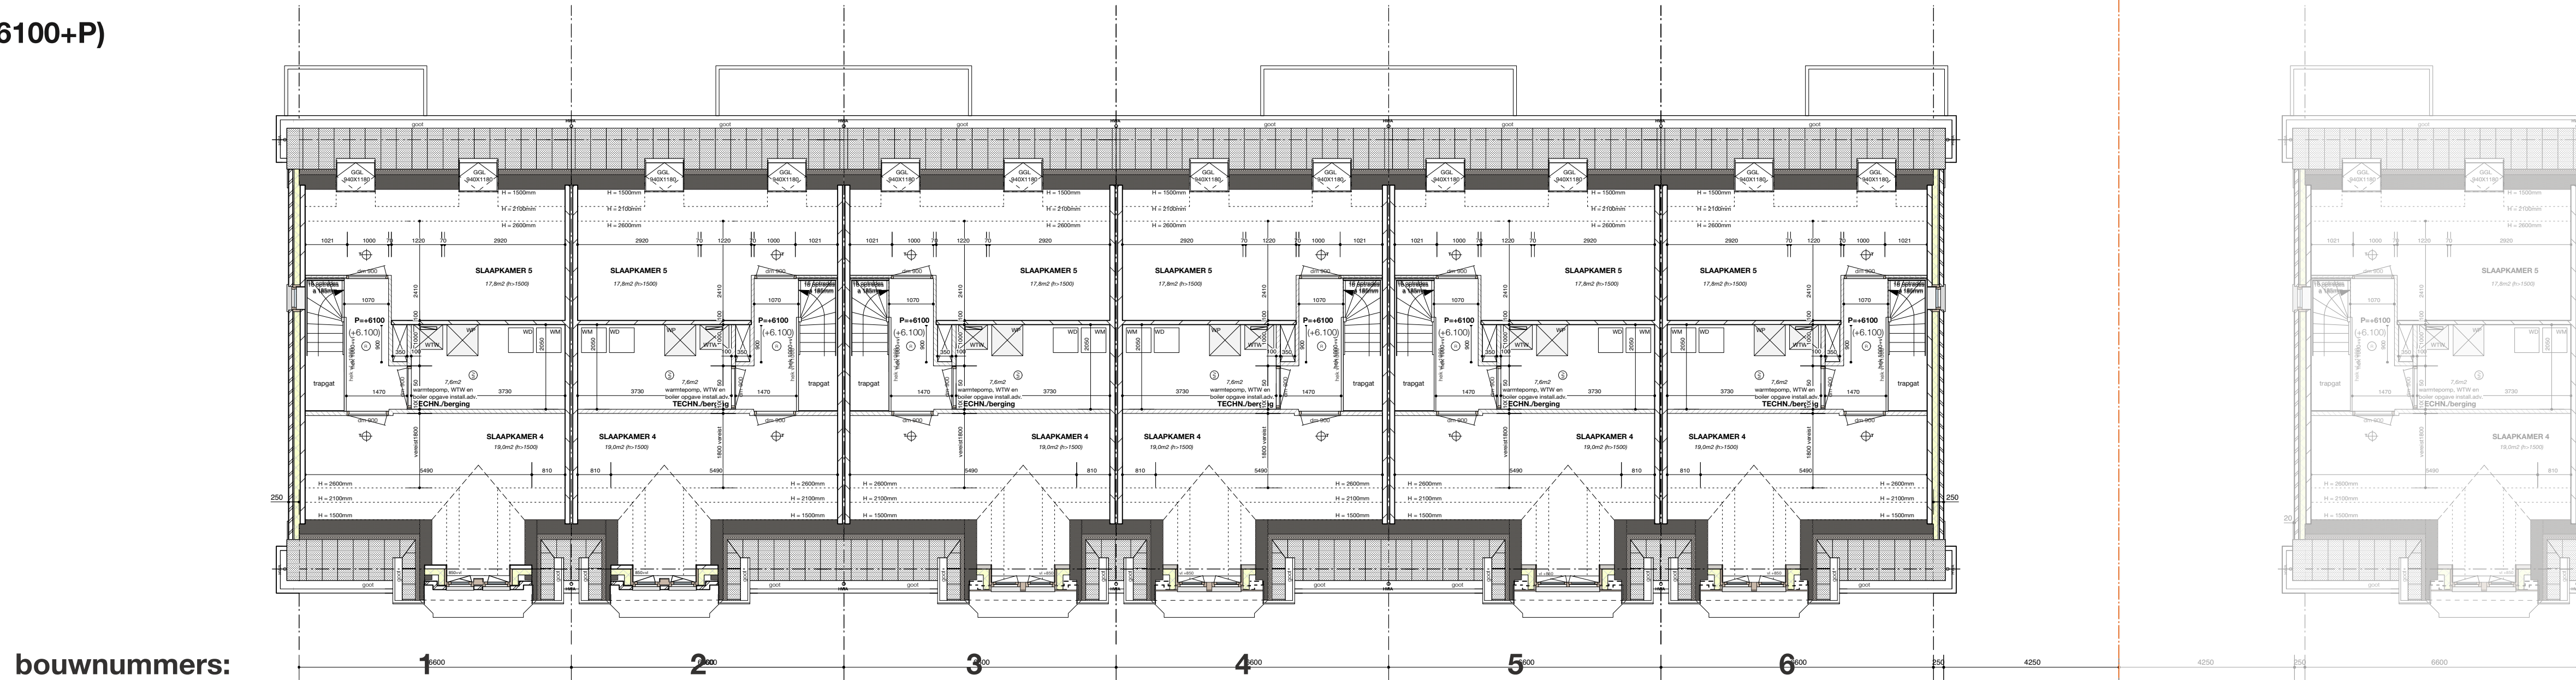

bouwnummers: 1 2 3 4 5 6





schachten en warmtepomp
i.o.m. adviseurs bouwphysica,
getekend o.b.v. adviezen Spindler
installatie-techniek juni 2019.





situatie
1:650




Bouwnummer 1 t/m 6

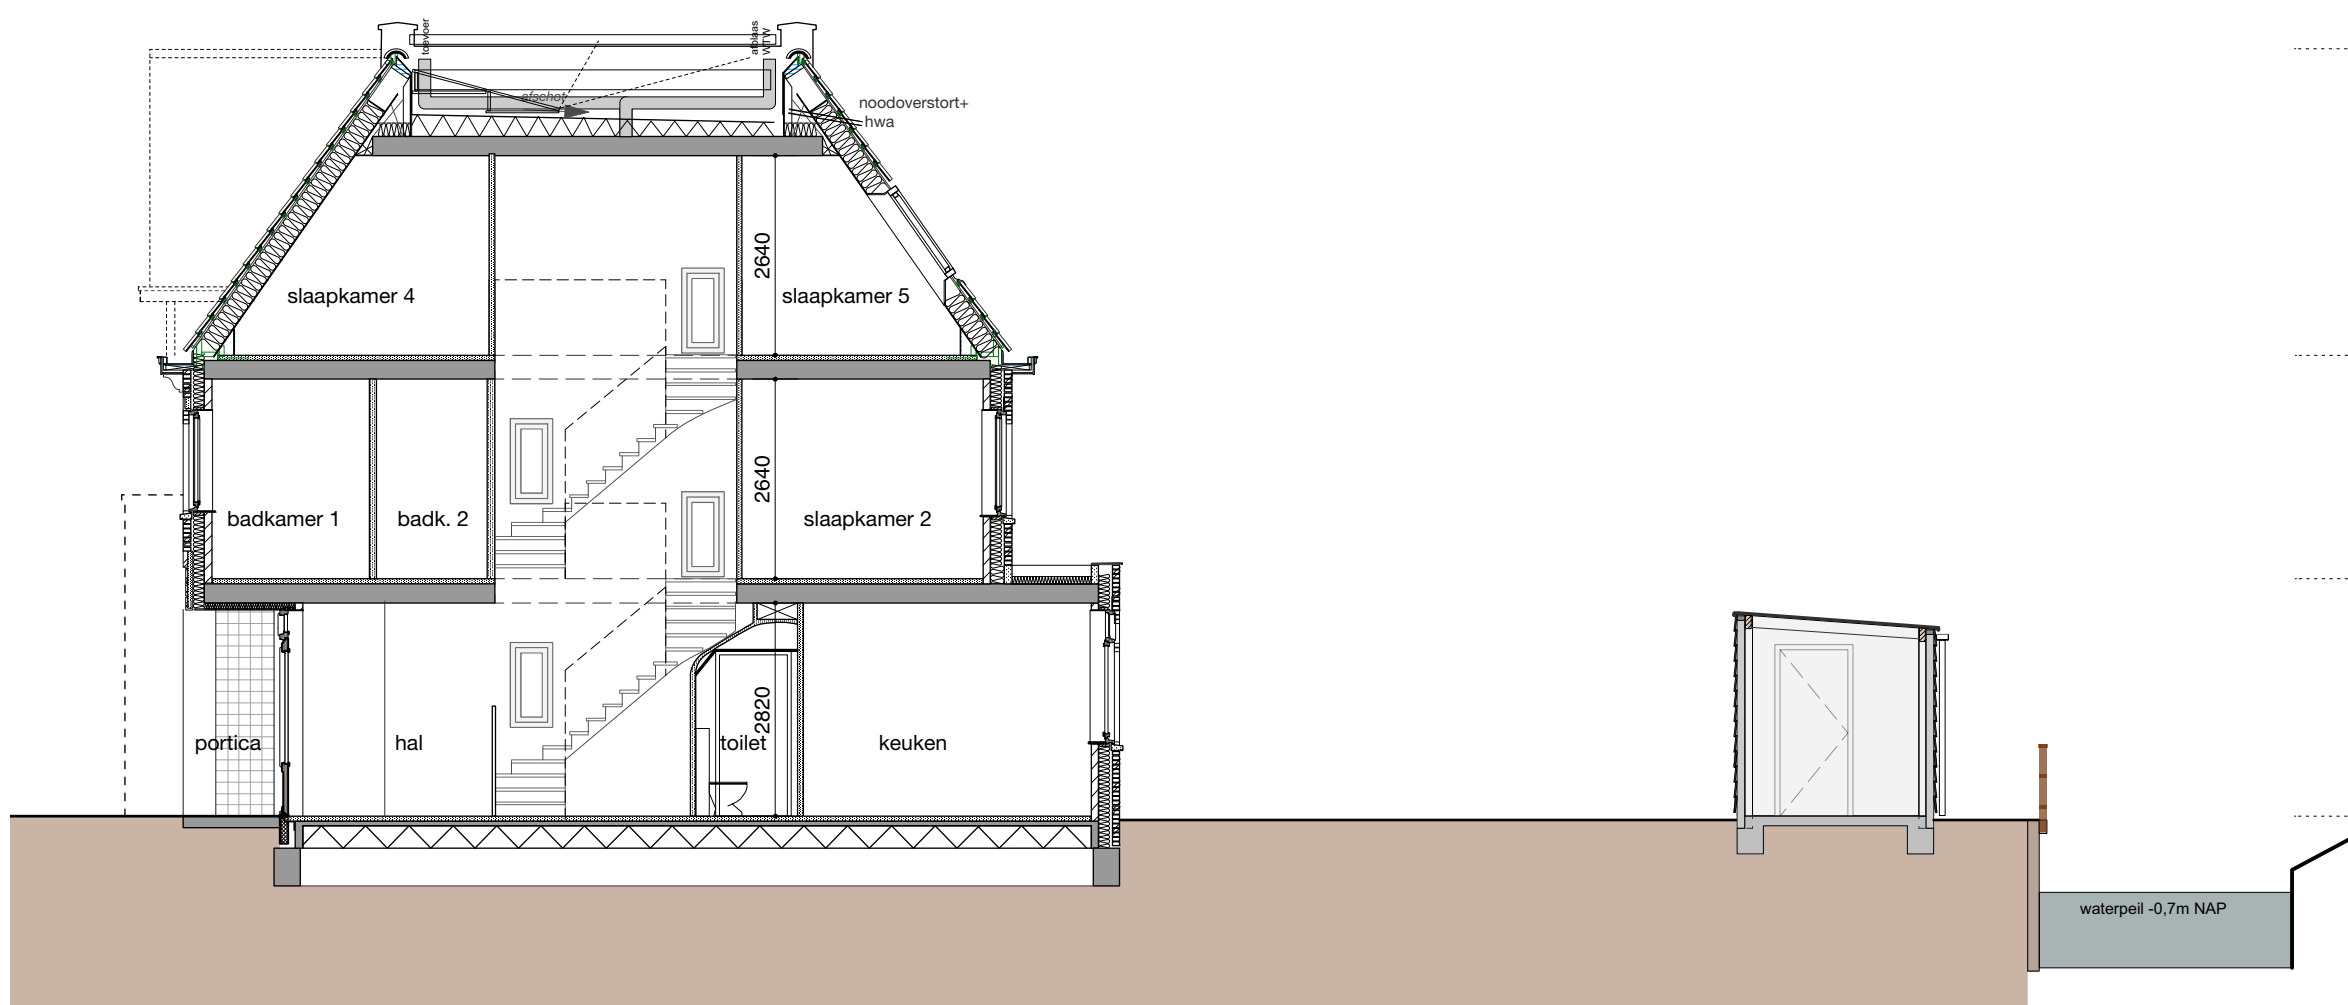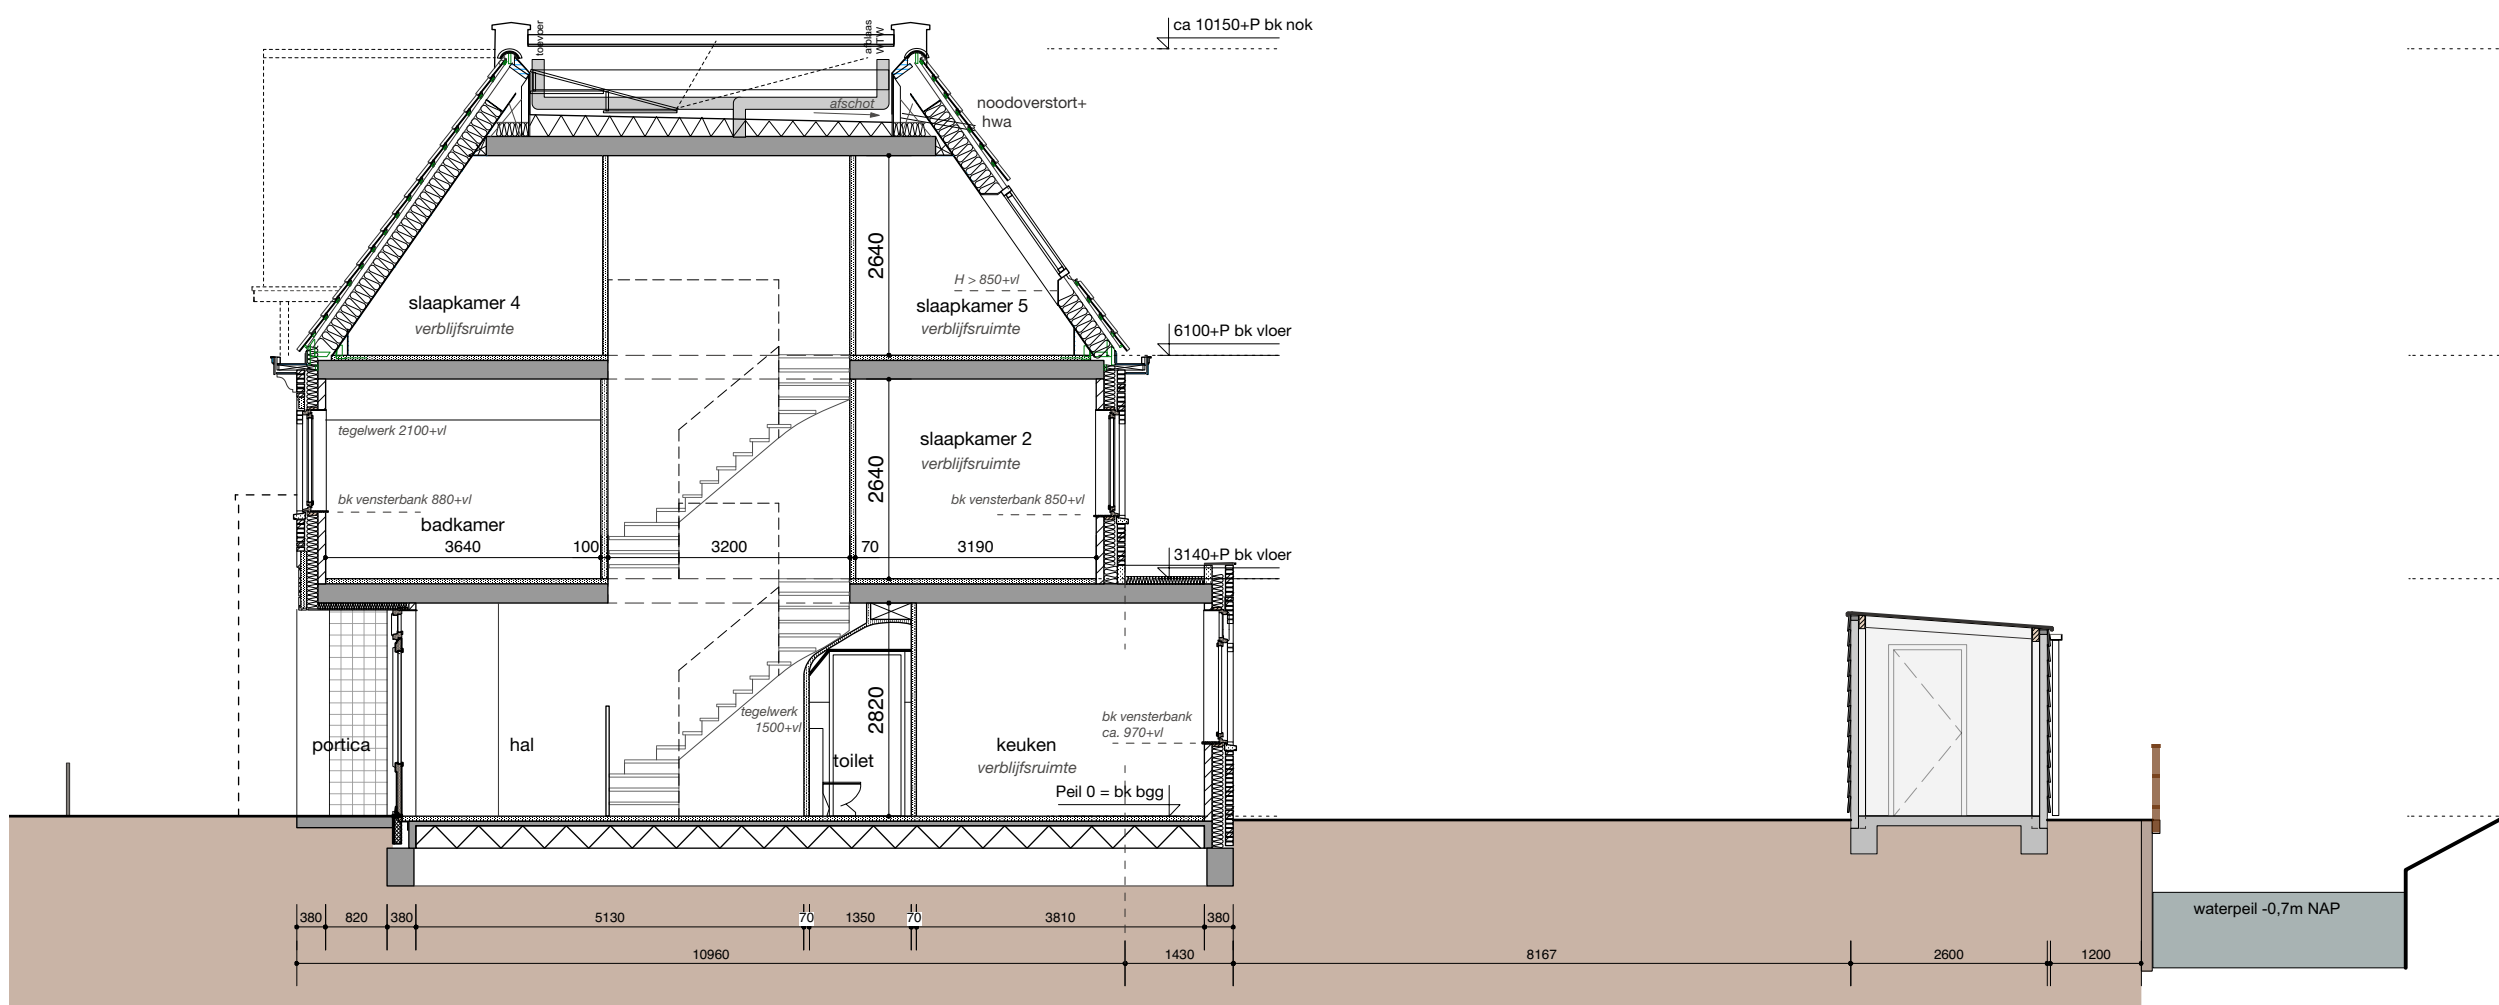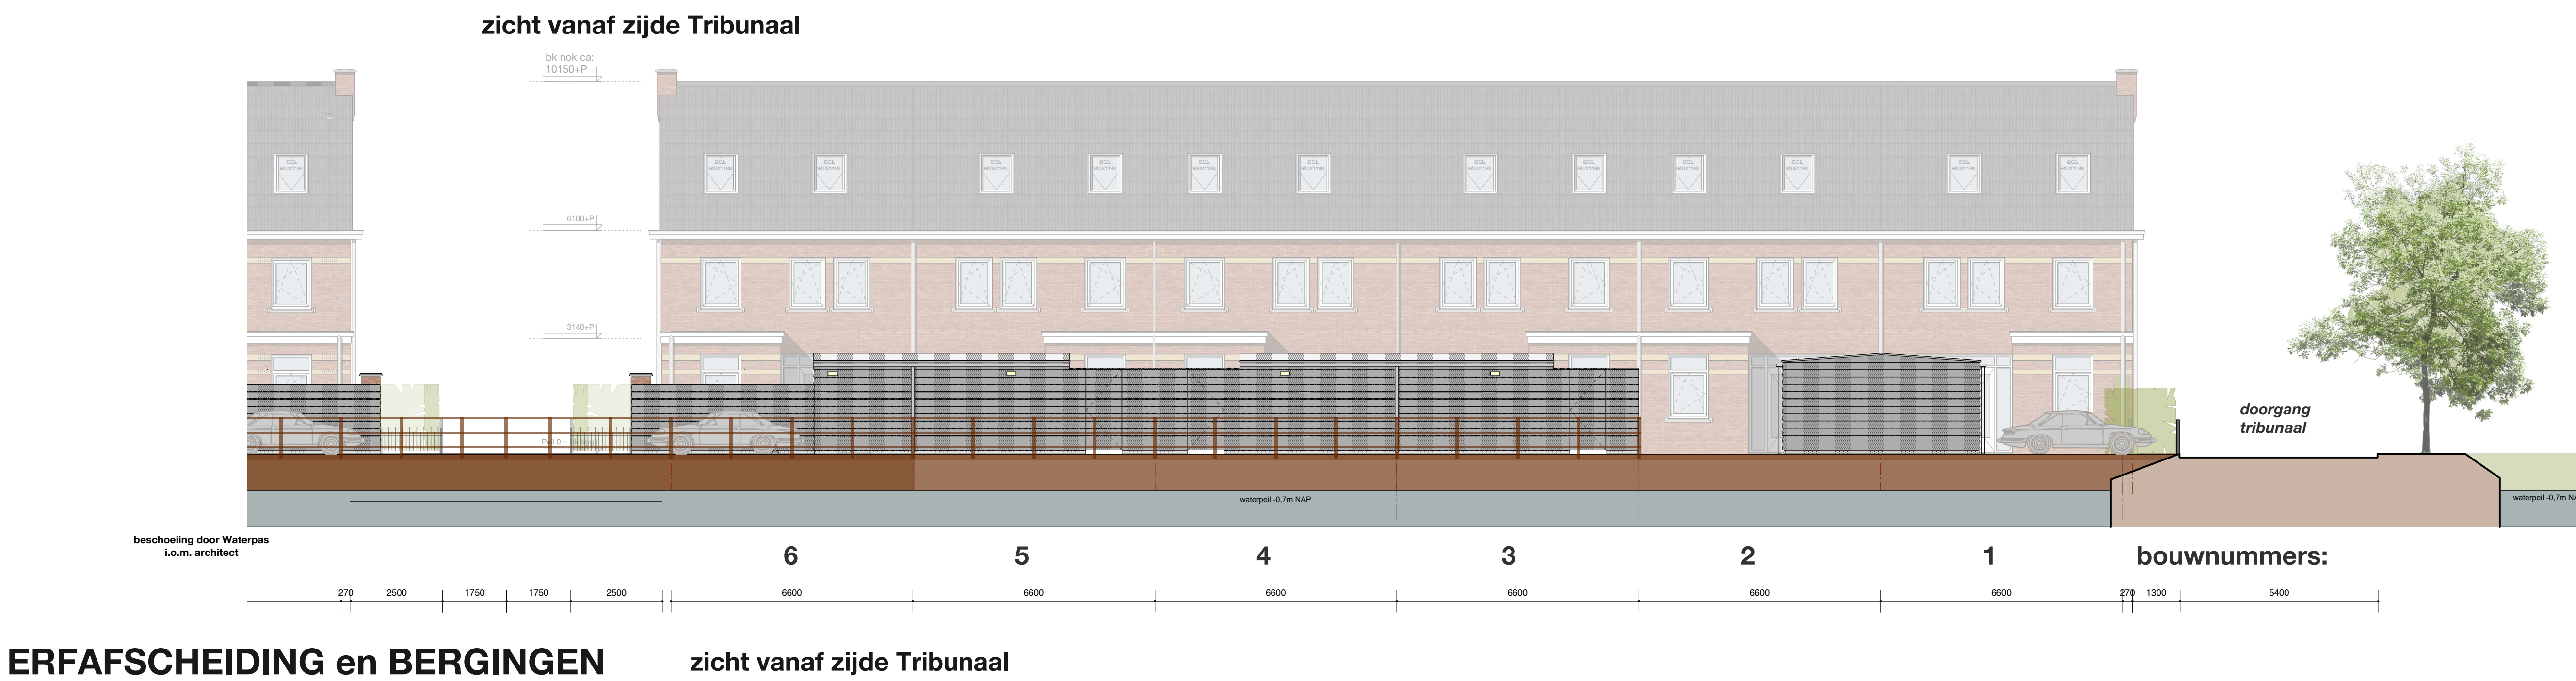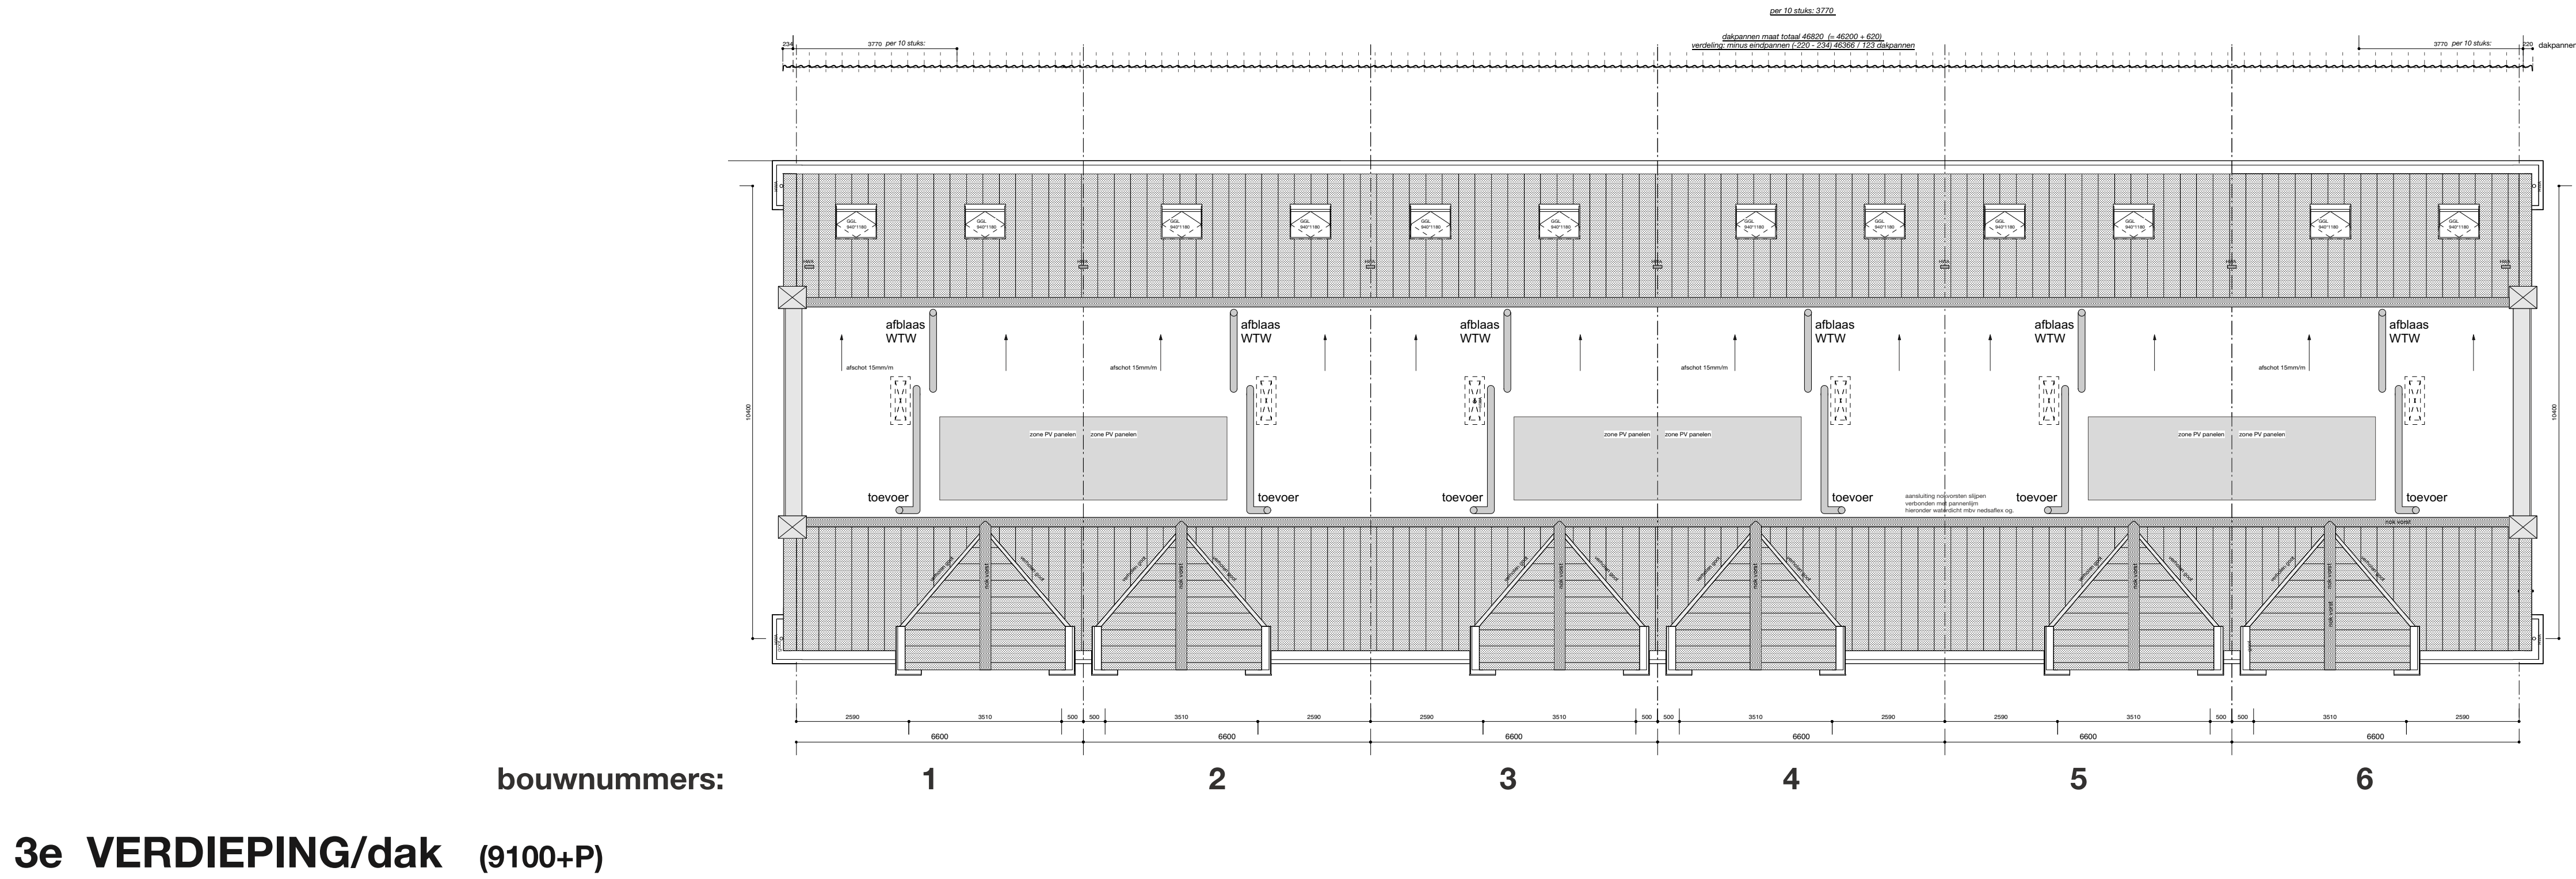

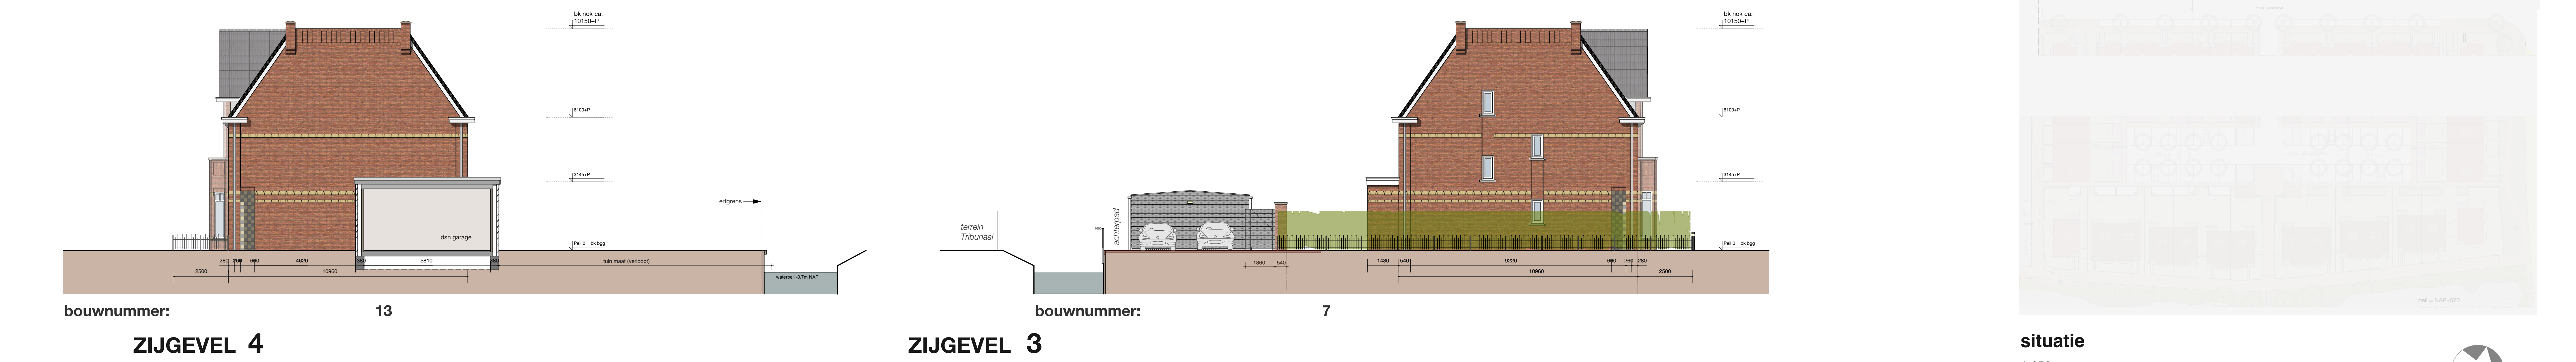


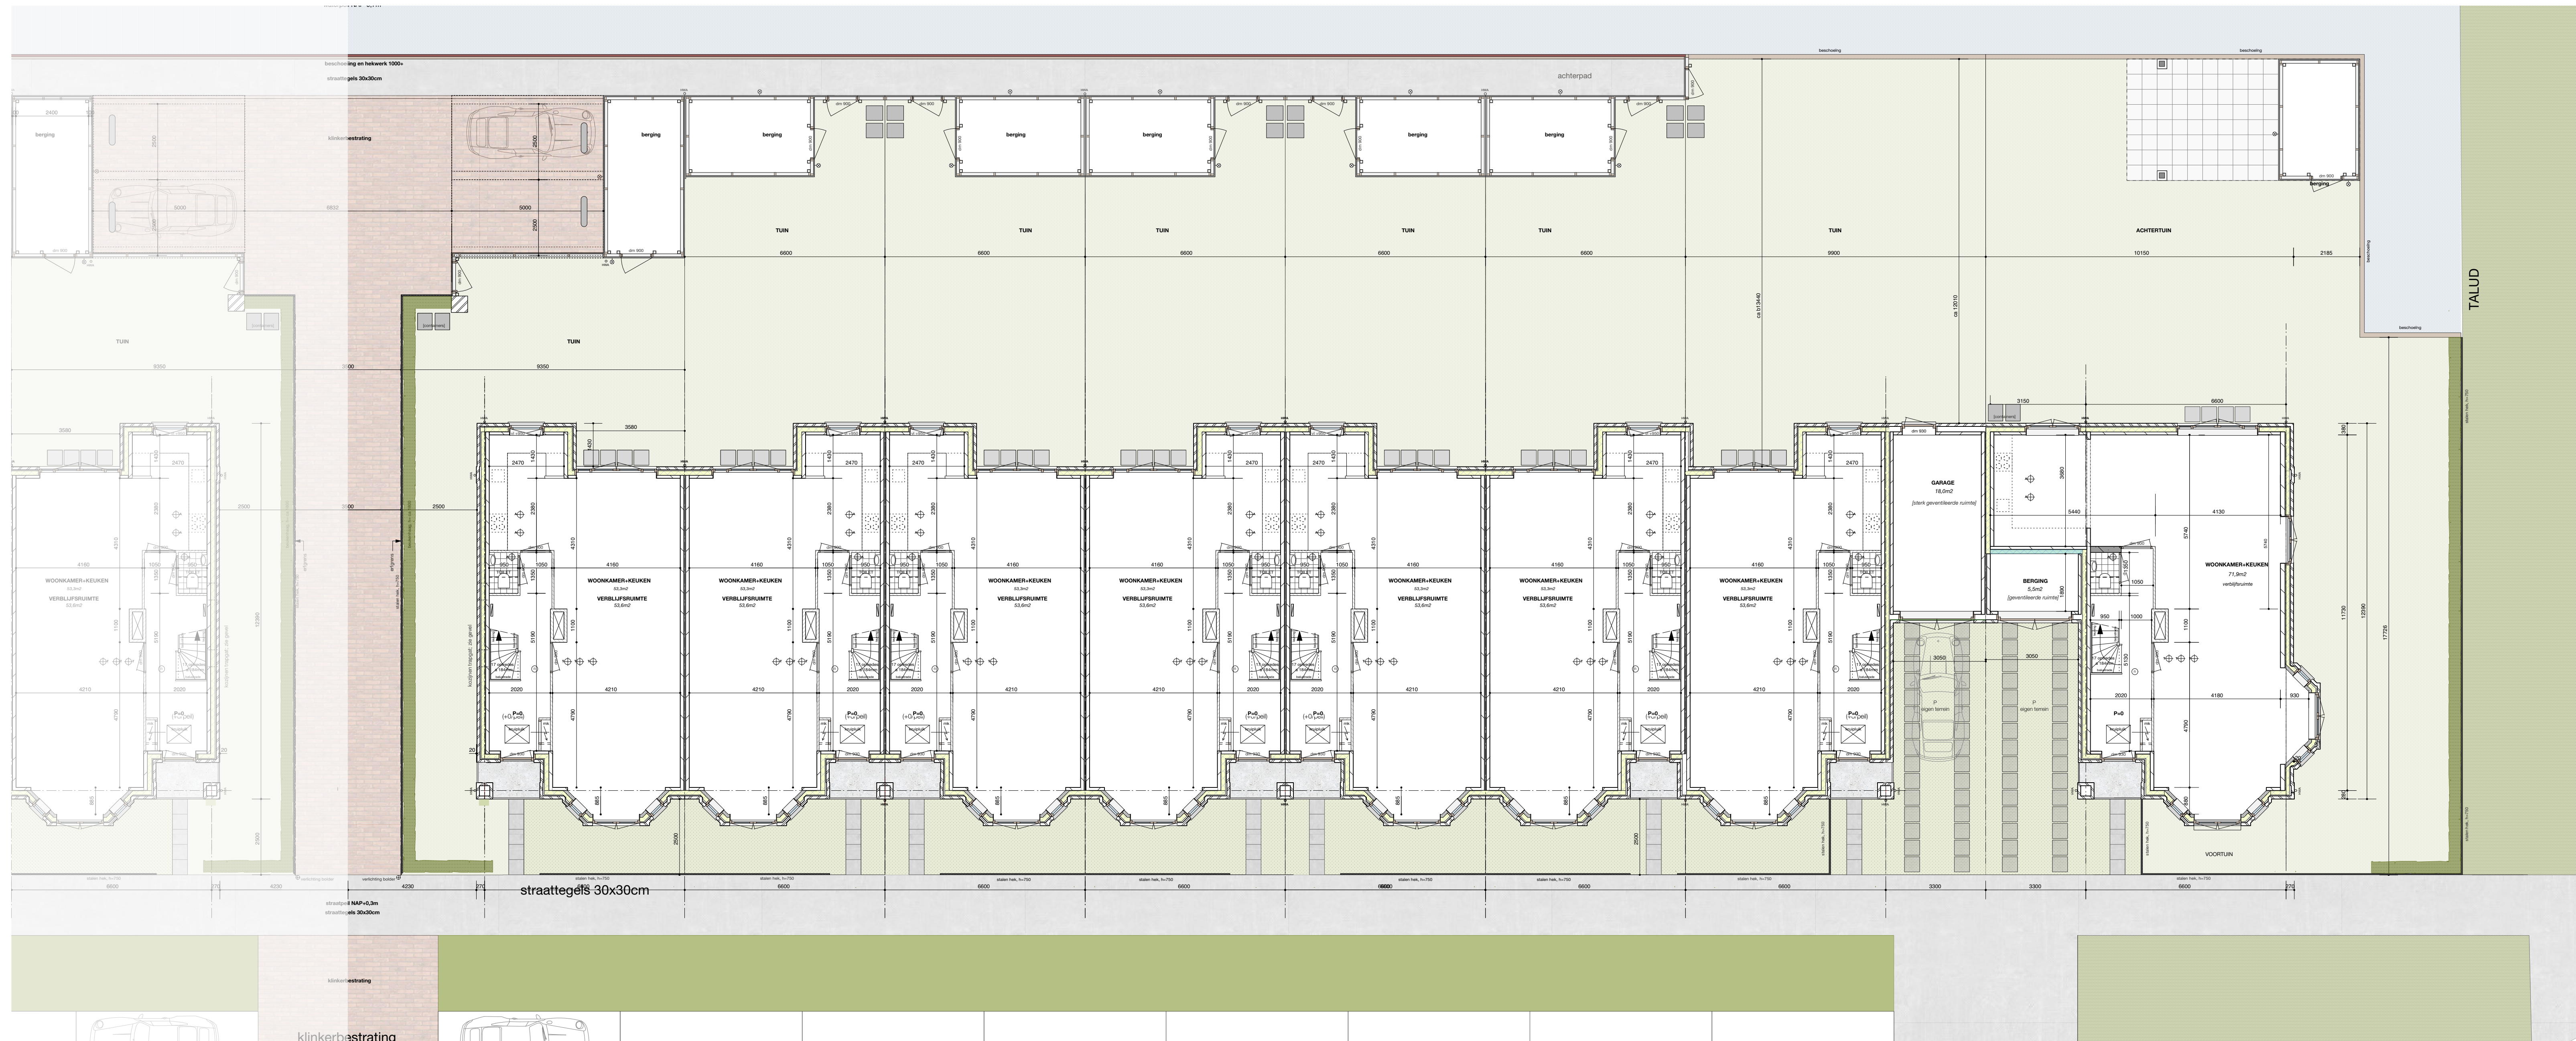

bouwnummers: 7 8 9 10 11 12 13 14
BEGANE GROND (P = 0)

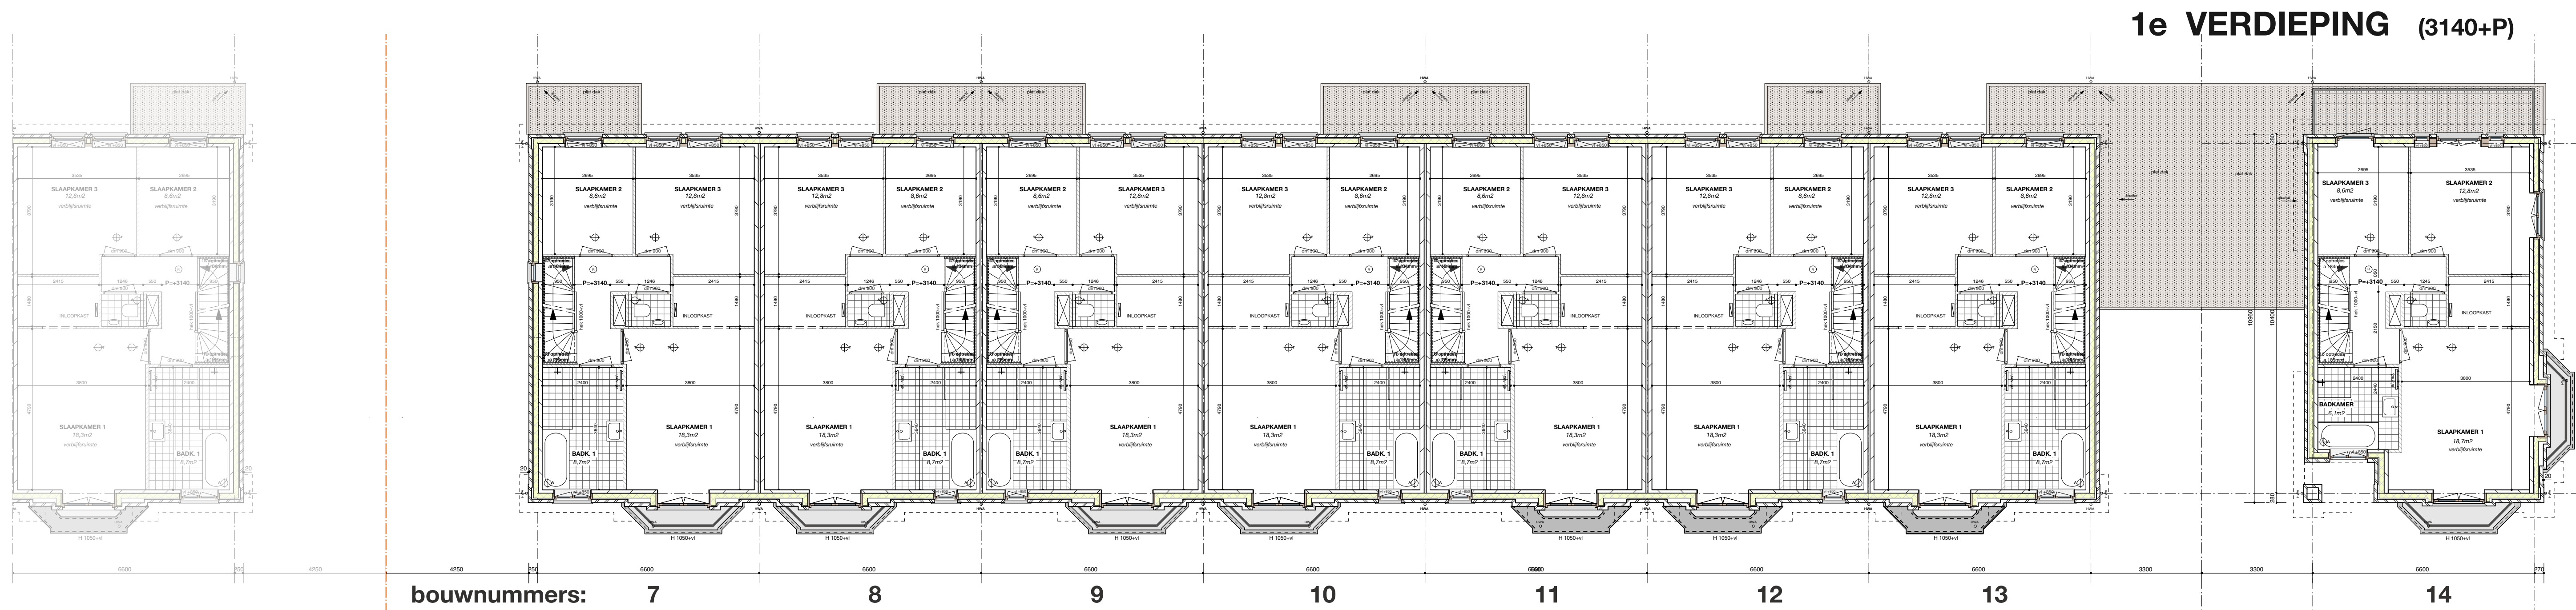

bouwnummers: 7 8 9 10 11 12 13 14
1e VERDIEPING (3140+P)

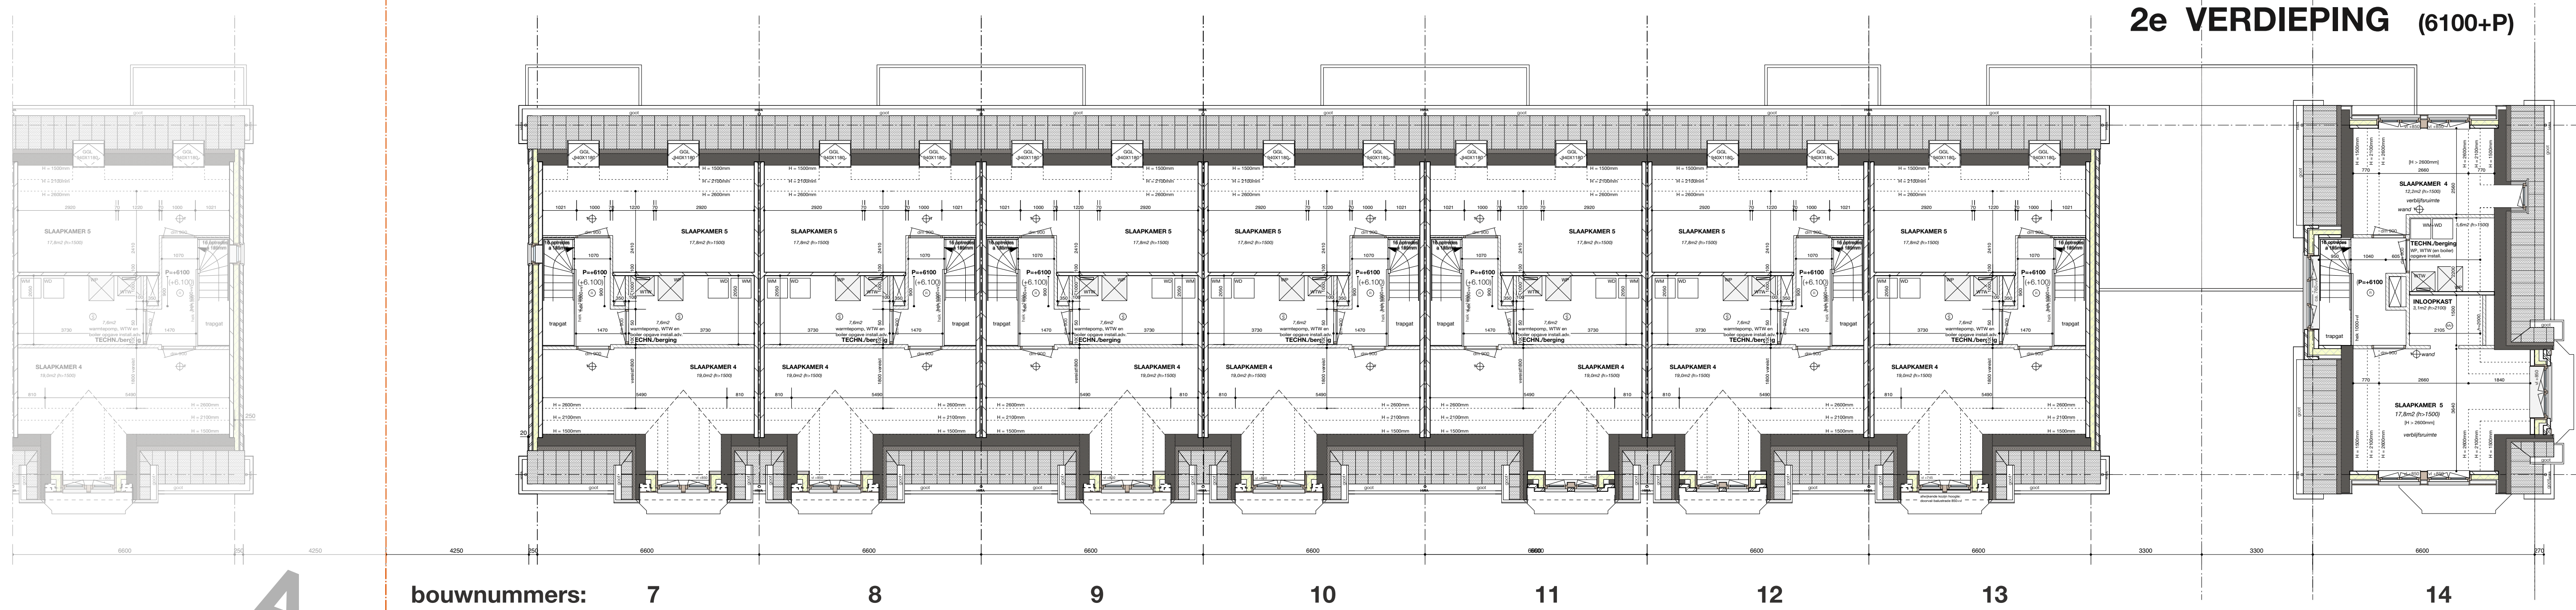


bouwnummers: 7 8 9 10 11 12 13 14
2e VERDIEPING (6100+P)


schachten en warmtepomp
i.o.m. adviseurs bouwfysica,
getekend o.b.v. adviezen Spindler
installatie-techniek juni 2019.



situatie
1:650

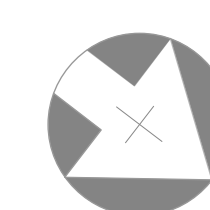


Bouwnummer 7 t/m 14

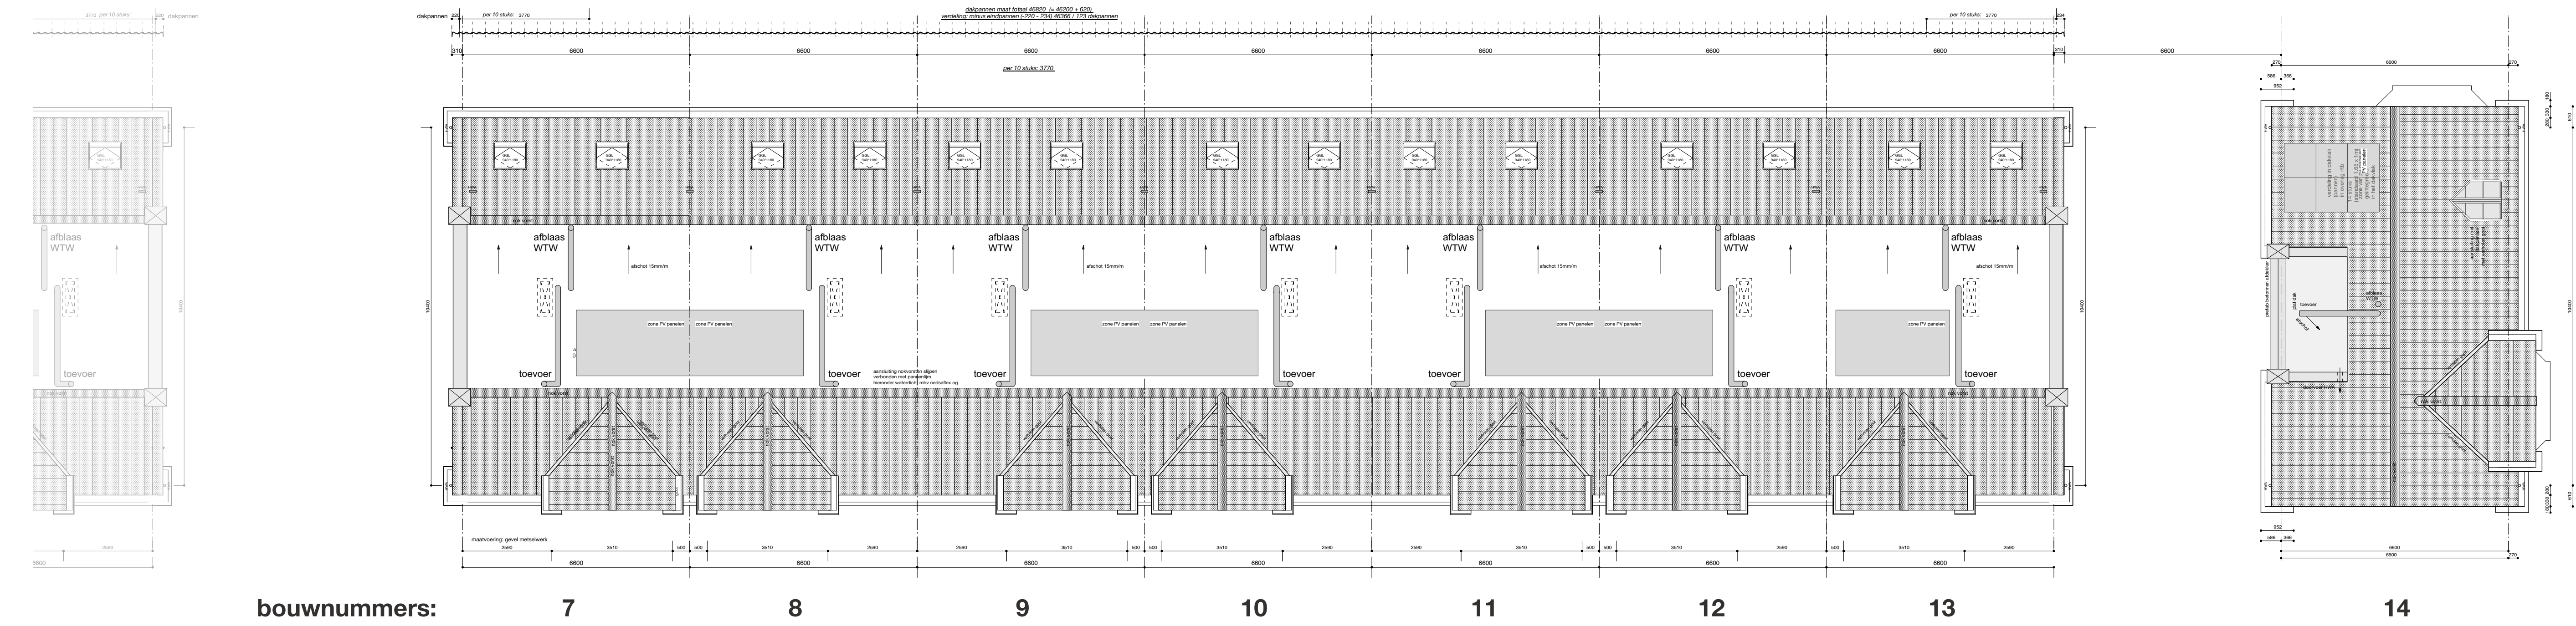


3e VERDIEPING/dak (9100+P)


zicht vanaf zijde Tribunaal

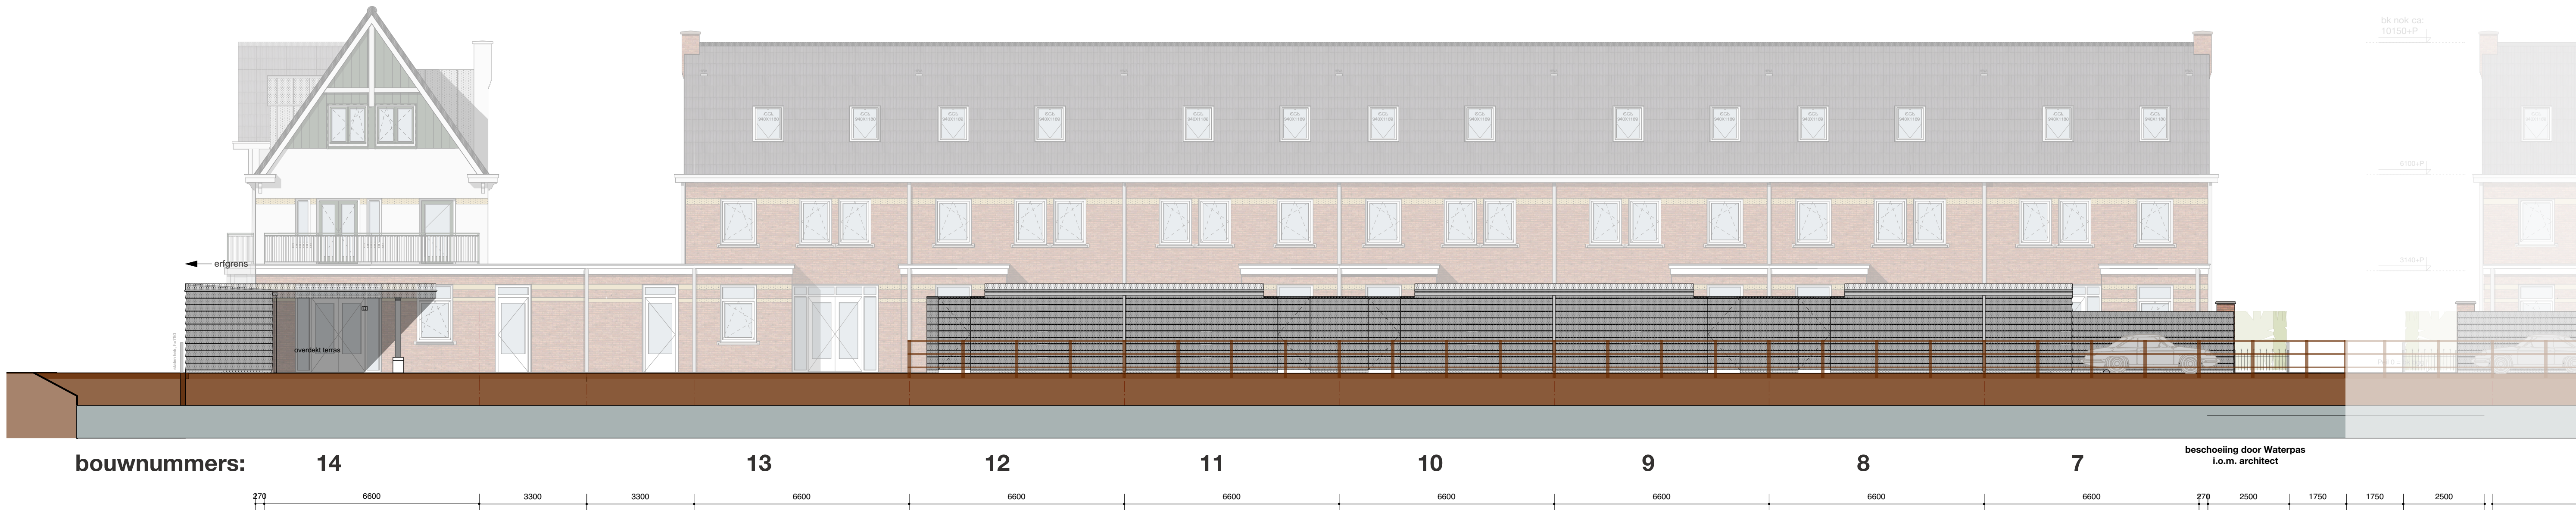


ERFAFSCHIEDING en BERGINGEN

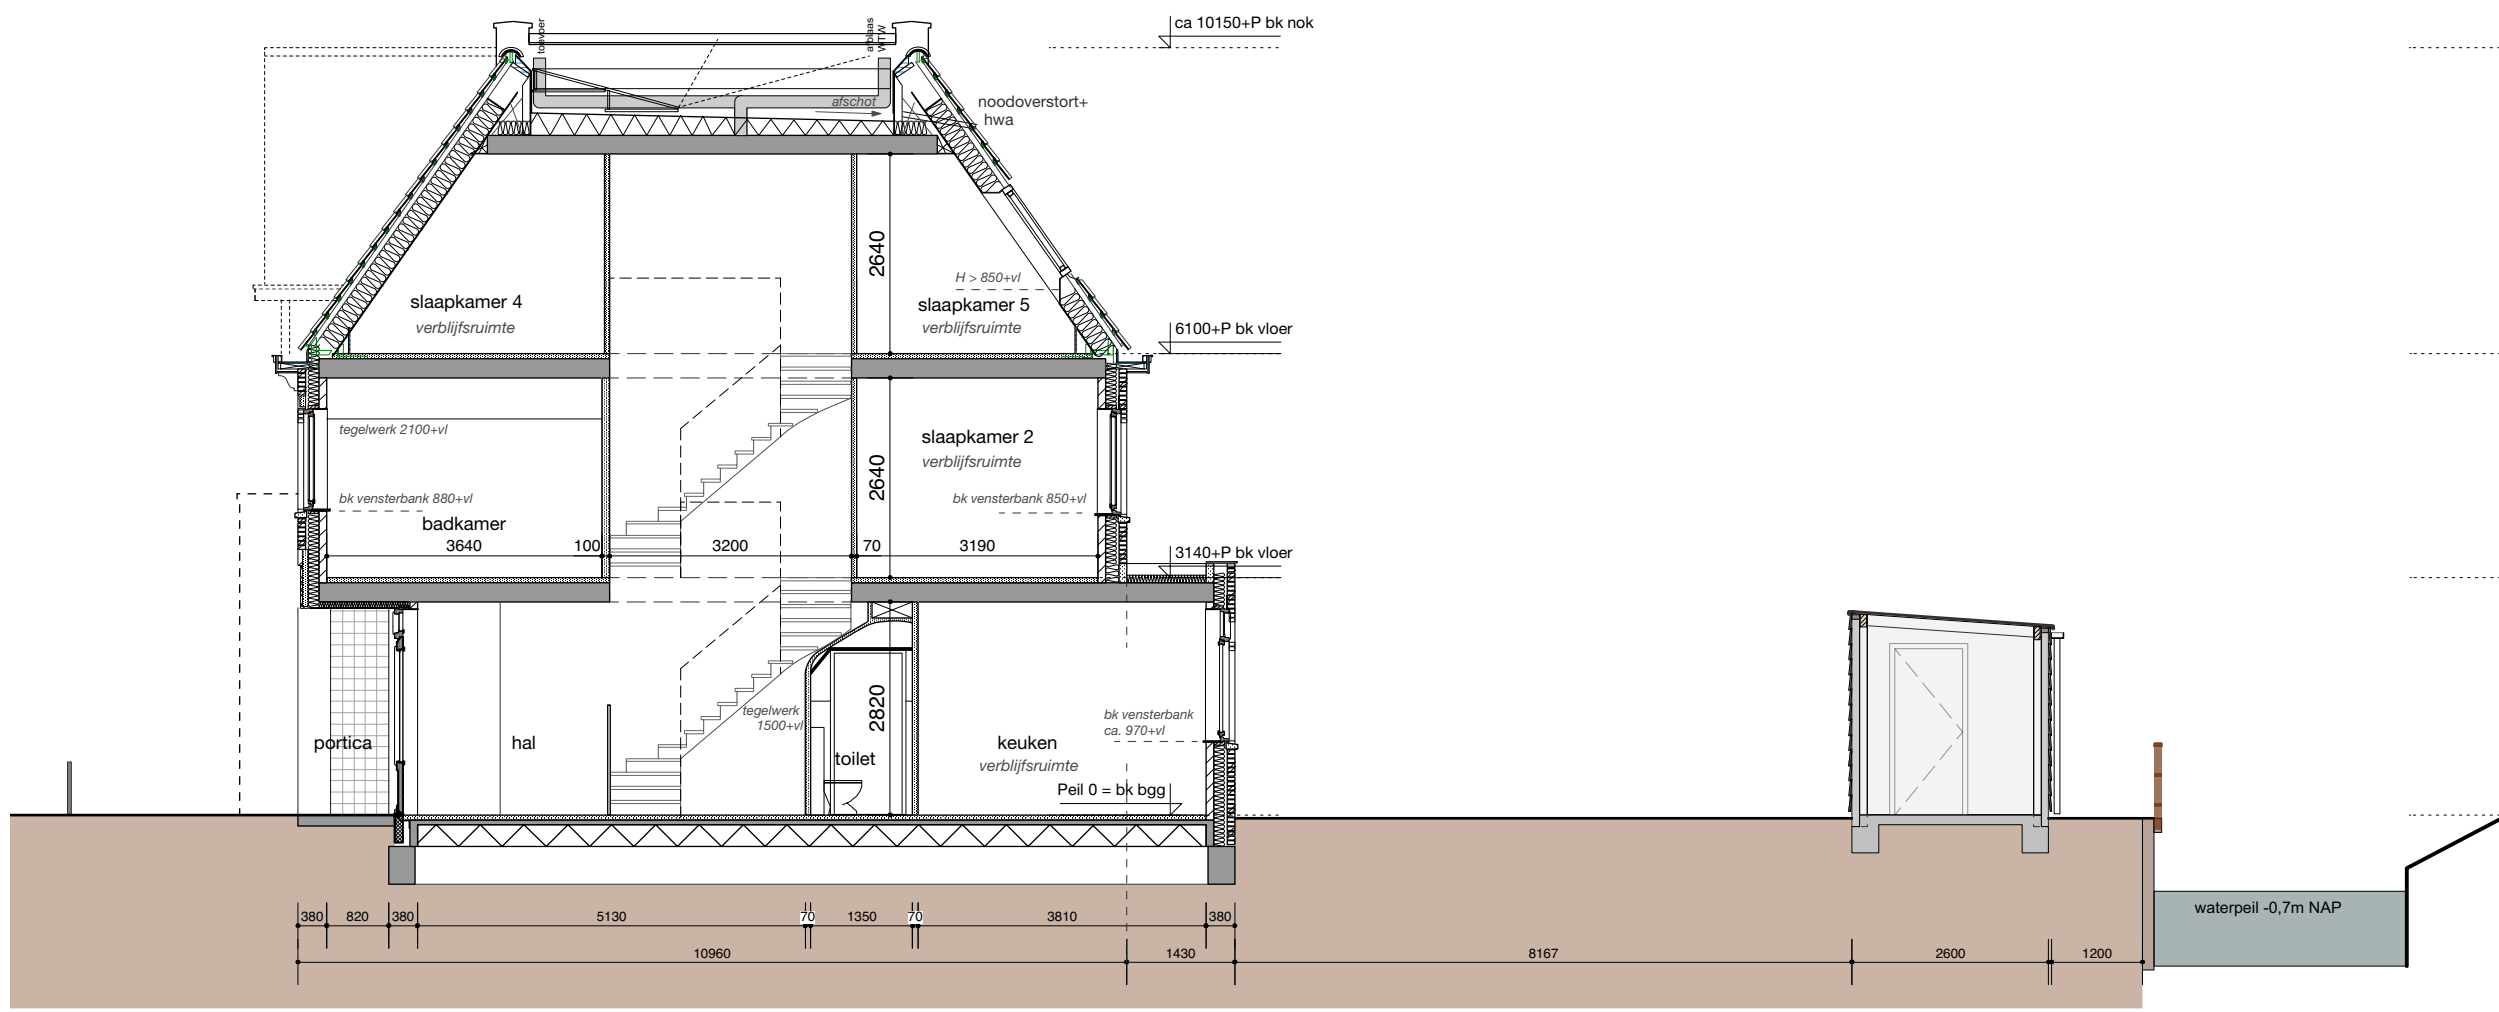

DWARSDOORSNEDE STANDAARD [Bouwnummer 7 t/m 13]

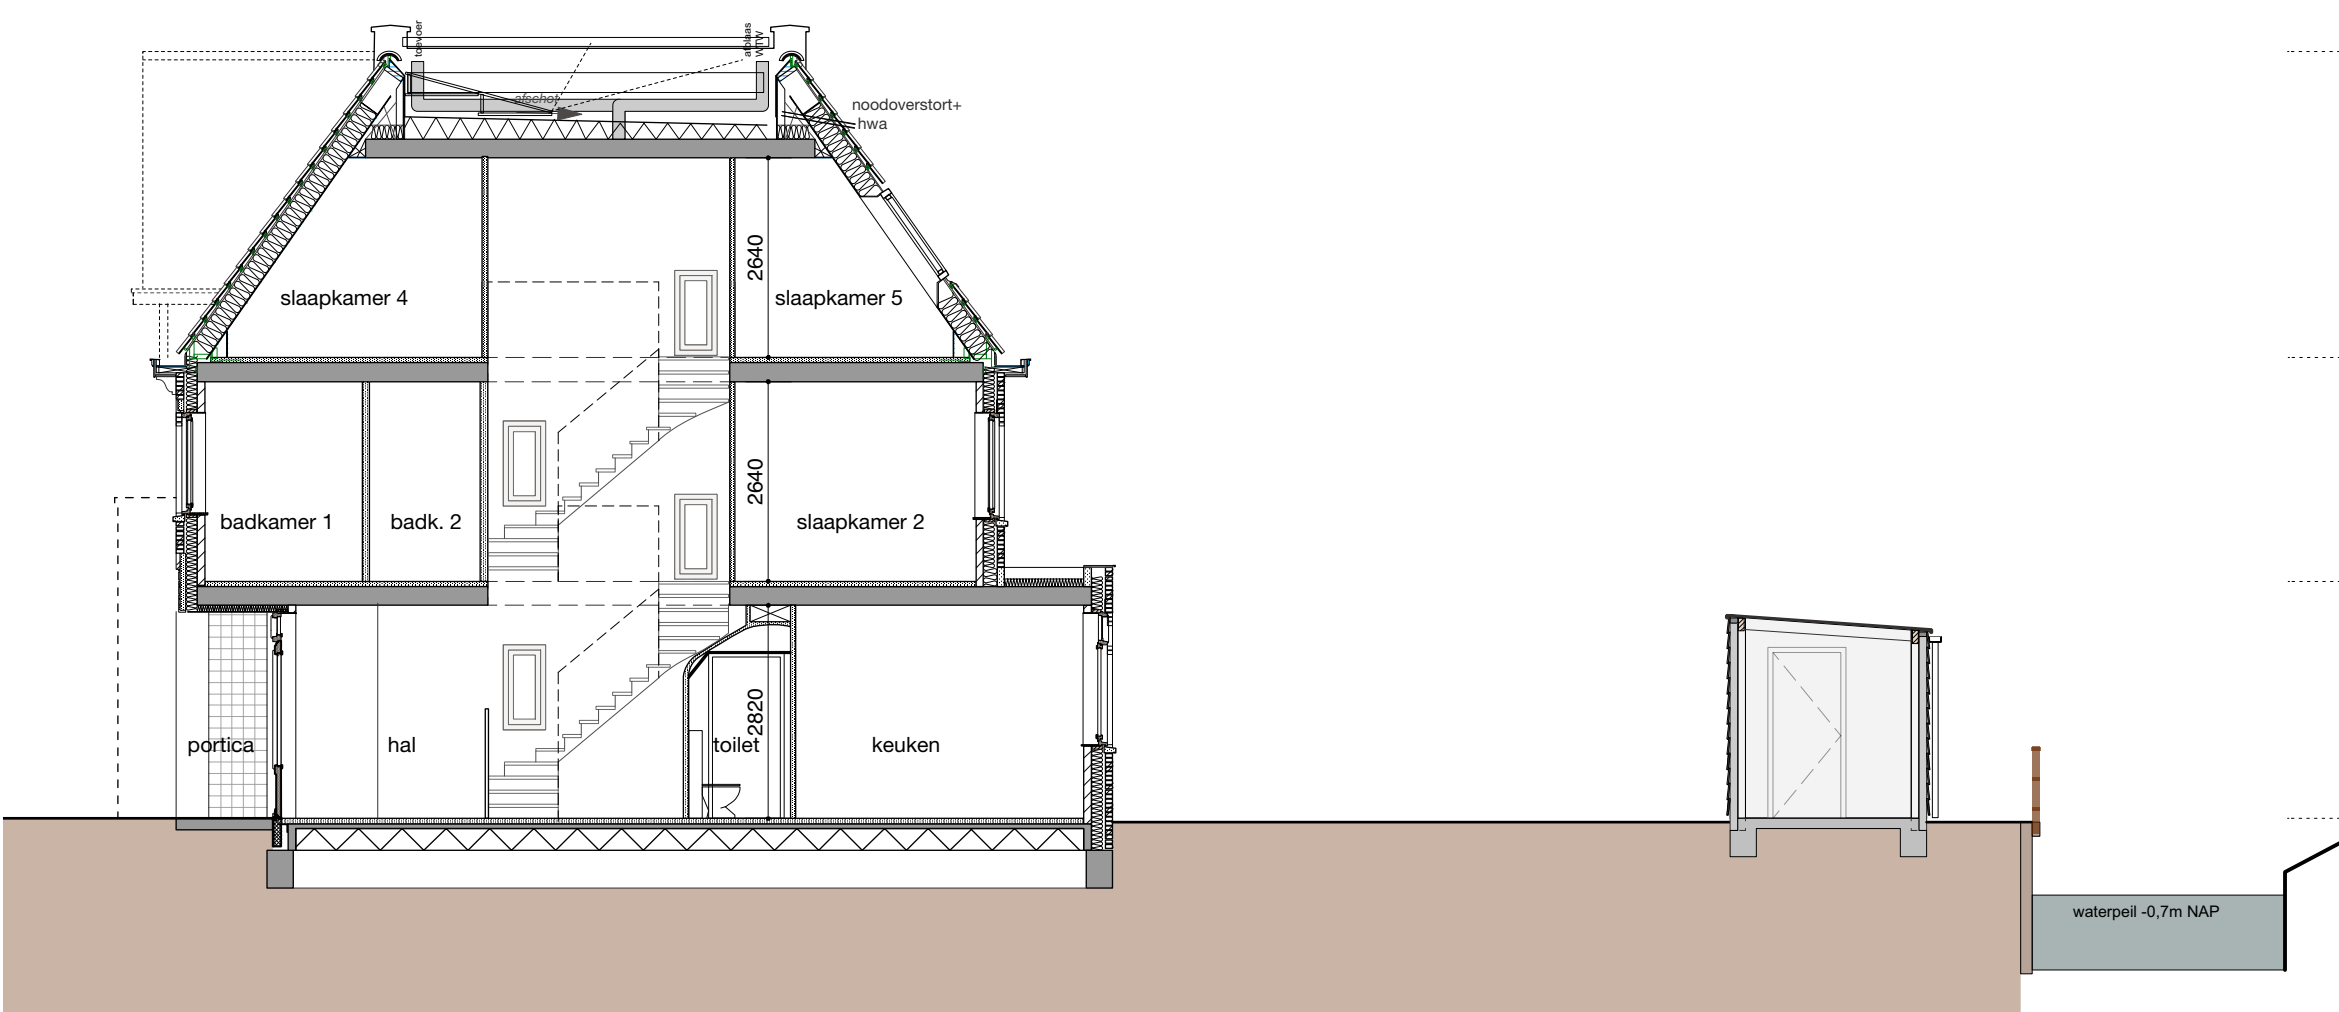

DWARSDOORSNEDE MET KOPGEVEL [Bouwnummer 7]

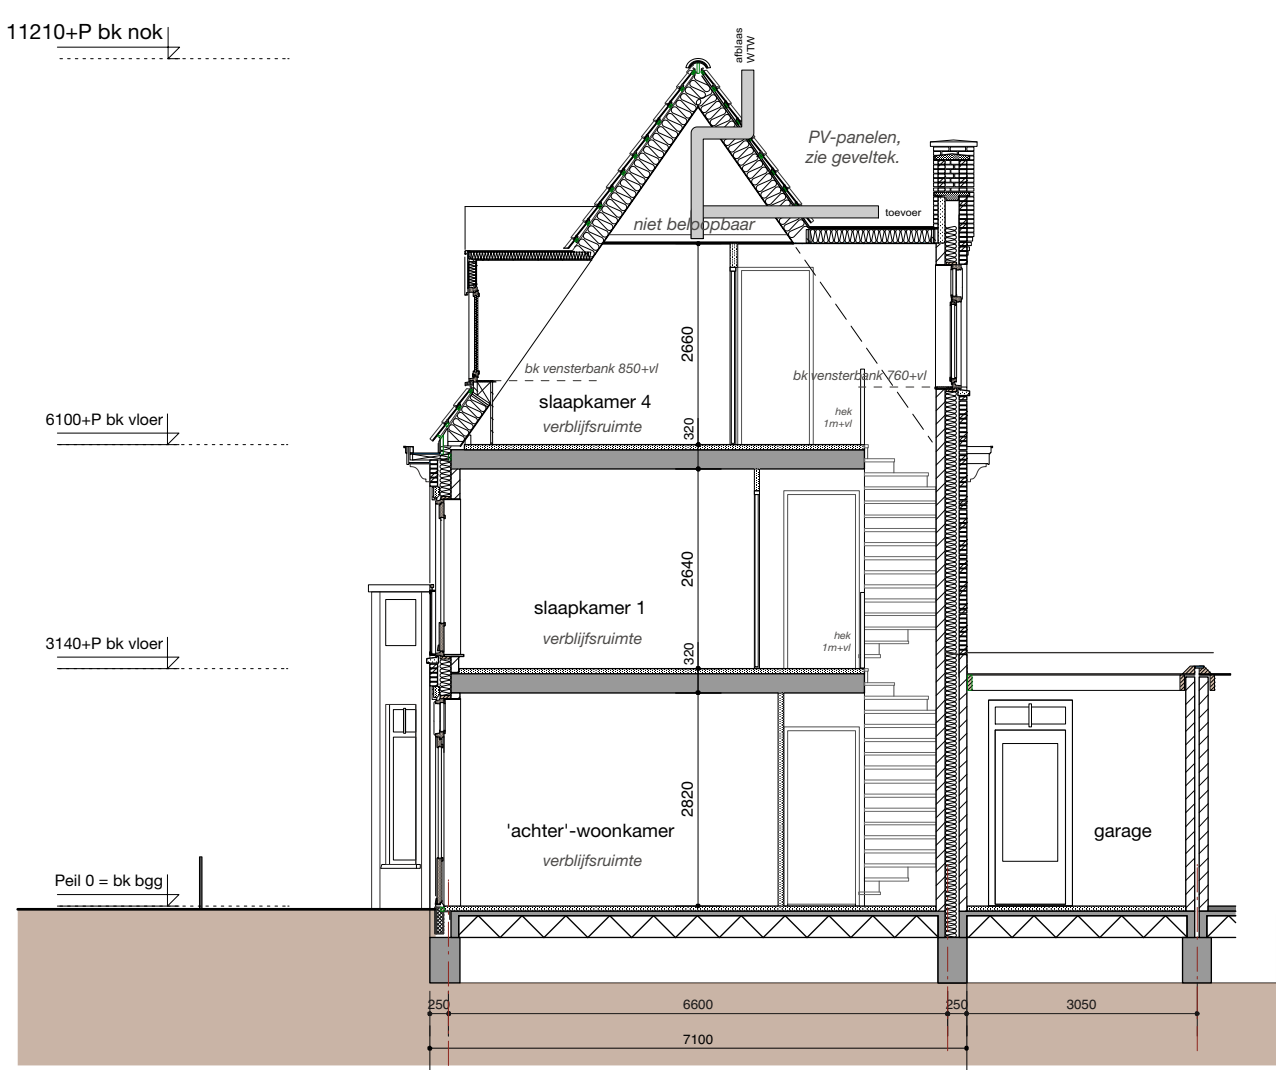

DWARSDOORSNEDE [Bouwnummer 14]



situatie
1:650

