
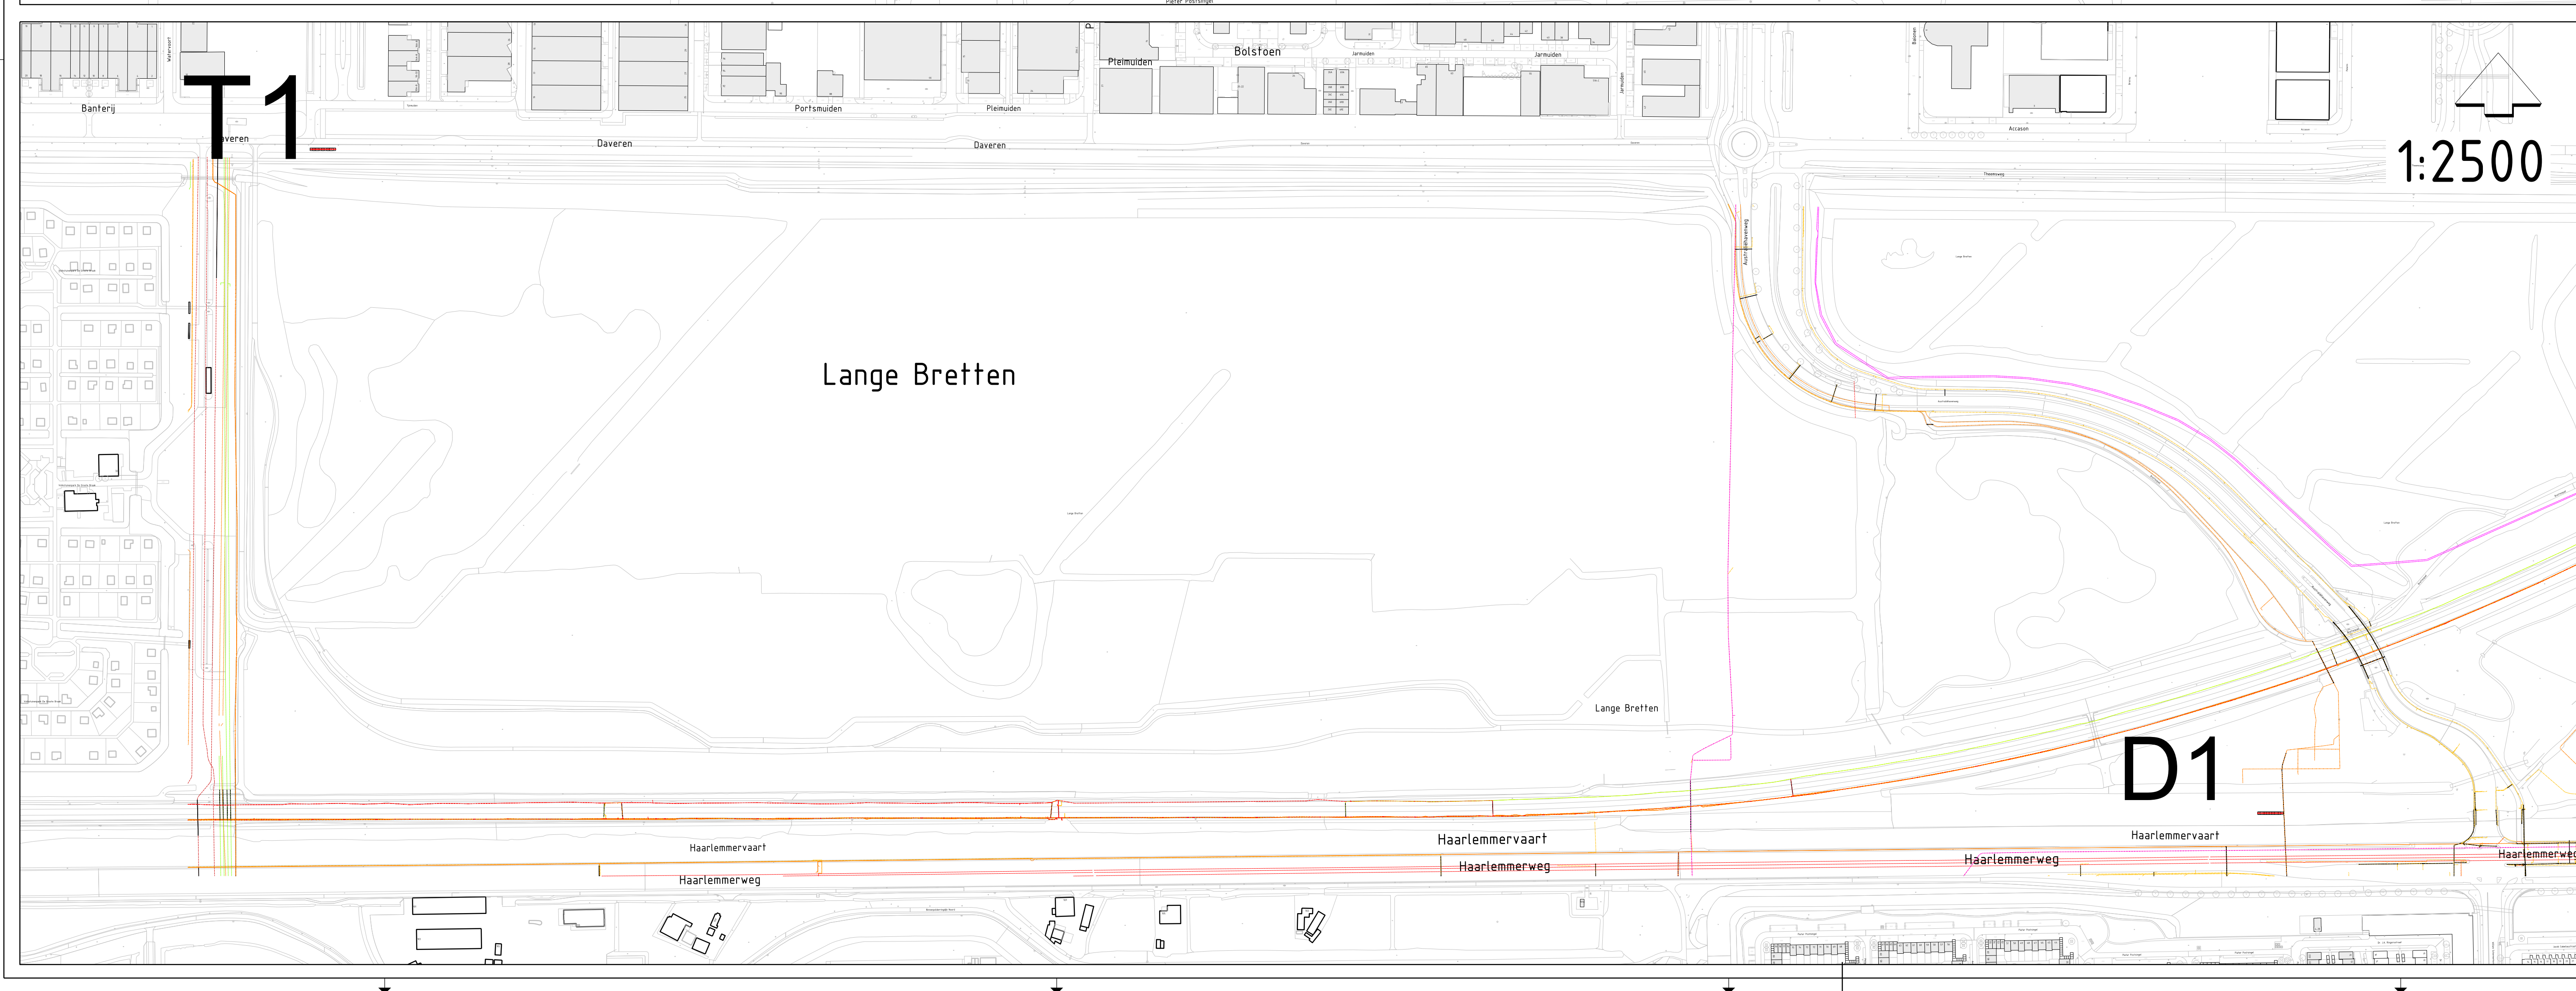


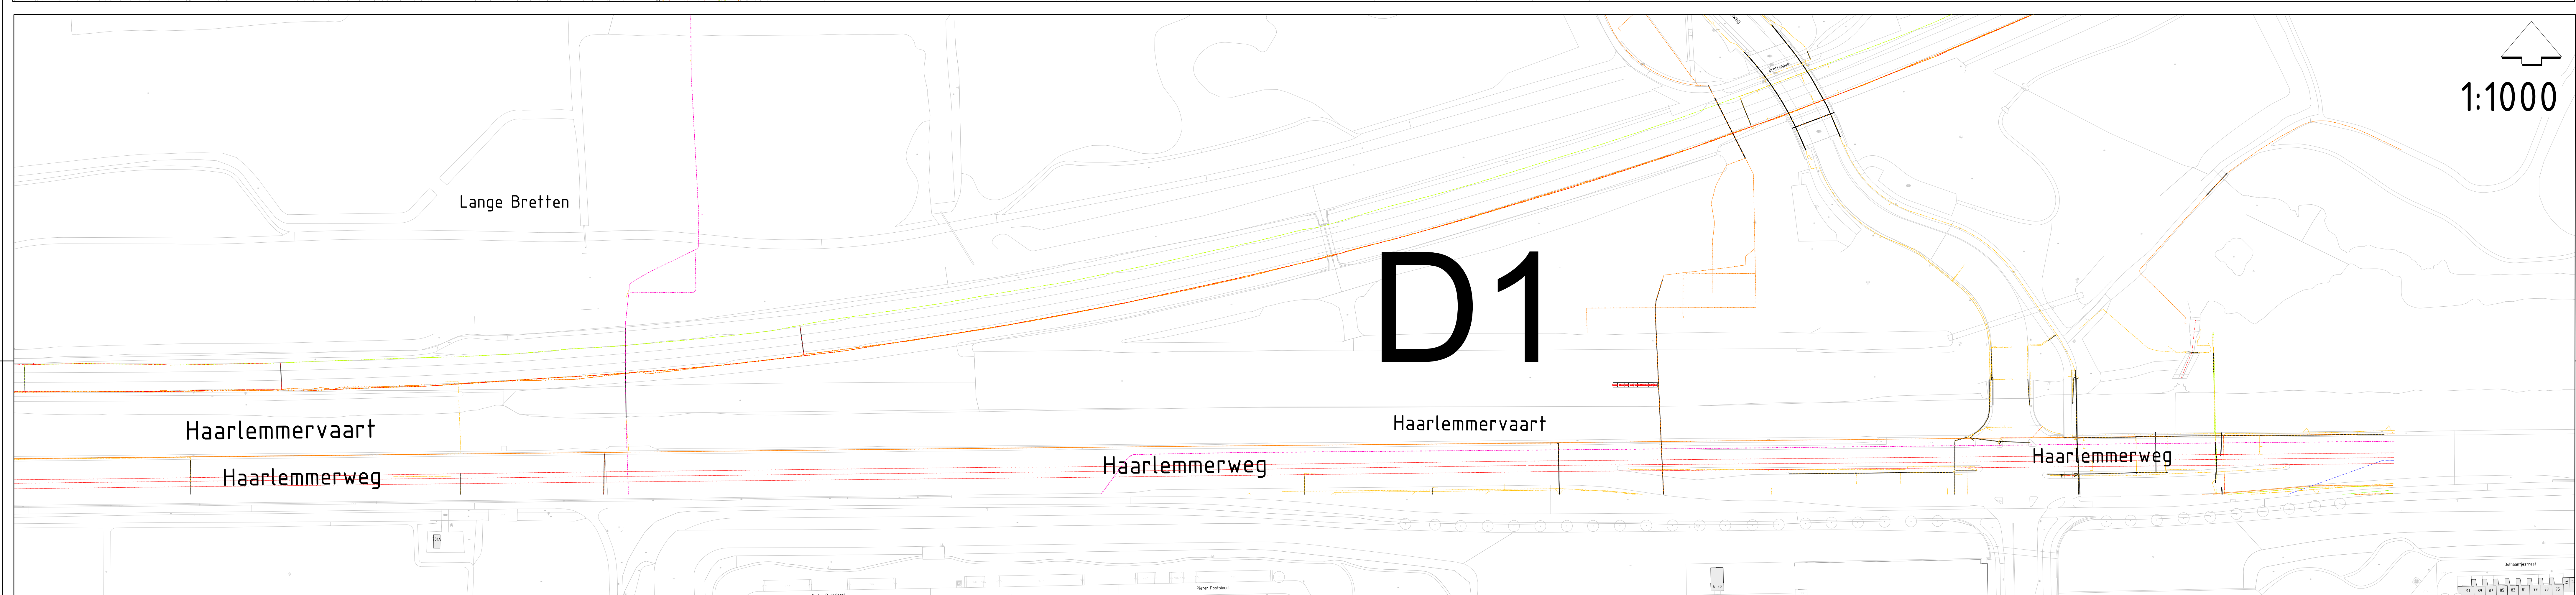

Logo

Schaal 1:100

Legenda

T Tijdelijke locatie D Definitief locatie

Legenda kabels en leidingen	Coördinatie nr.:	Wijk(n)/postcode:	Stadskaart:
Elektrisch laagspanning		Toevoegingen:	Bestaand
Elektrisch 10 kV / 20 kV			Nieuw
Elektrisch 50 kV			Vervallen
Elektrisch 150 kV			Herleggen
Gas hoge druk			Reserveren
Gas laagdruk			
Waterleiding			
Riolering HWA			
Riolering VWA			
Riolering transportriool			
Riolering persleiding			
Riolering verband gescheiden stelsel			
Stadsverwarming			
Stadskoude			
W-K bronleiding			
Telecom			
Signaalkabel			

Ingenieursbureau

Opdrachtgever: Gemeente Amsterdam

Project: De Bretten/ Plaatsing letters

Onderdeel: Bestaande situatie/ Kent.

Status: Definitief	Fase: Coördinatie	Behoort bij:	Schaal: 1:1000/ 1:2500
Opsteller: D. Aljundi	Goedgekeurd en vrijgegeven: A. Verbeek	Paraaf:	Datum: 15-1-2021
Projectnummer:	Tekeningnummer: 01	Bladnummer: 1	Formaat: A0
Auteursrechten voorbehouden	Documentnr:	Aantal bladen: 1	Wijziging:
Bestandsnaam: hts			Plotdatum: PLTD