


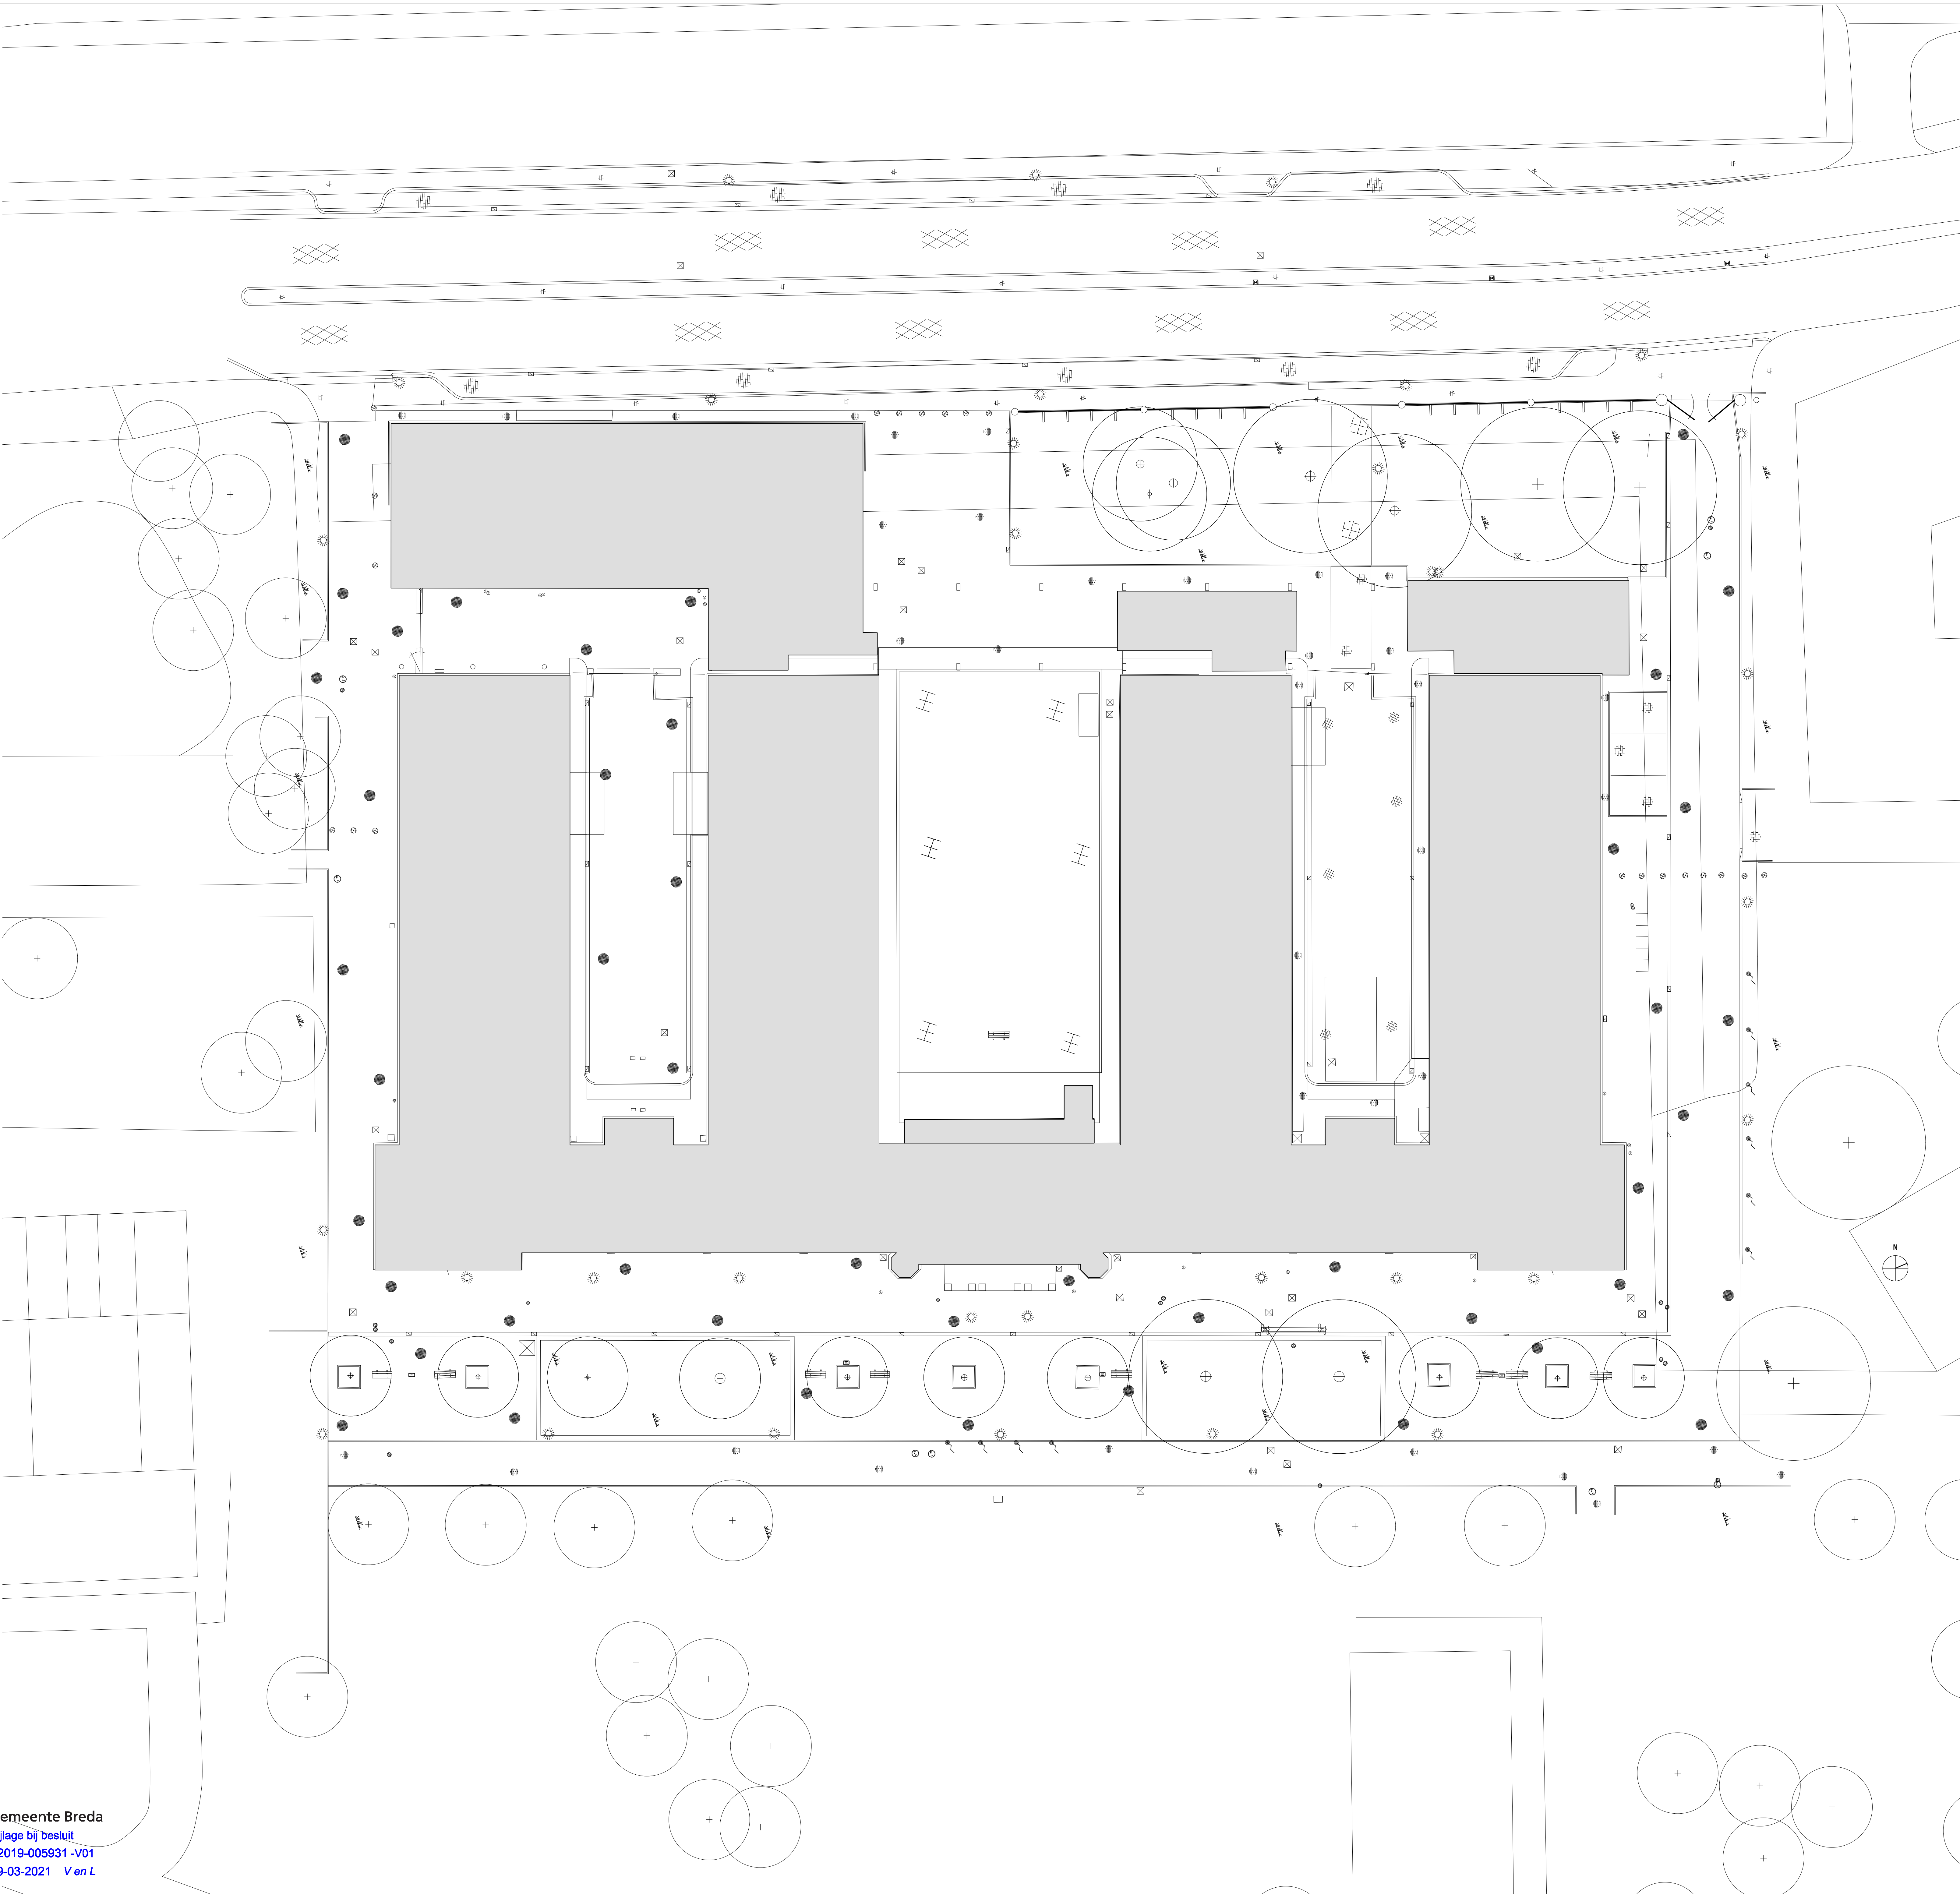


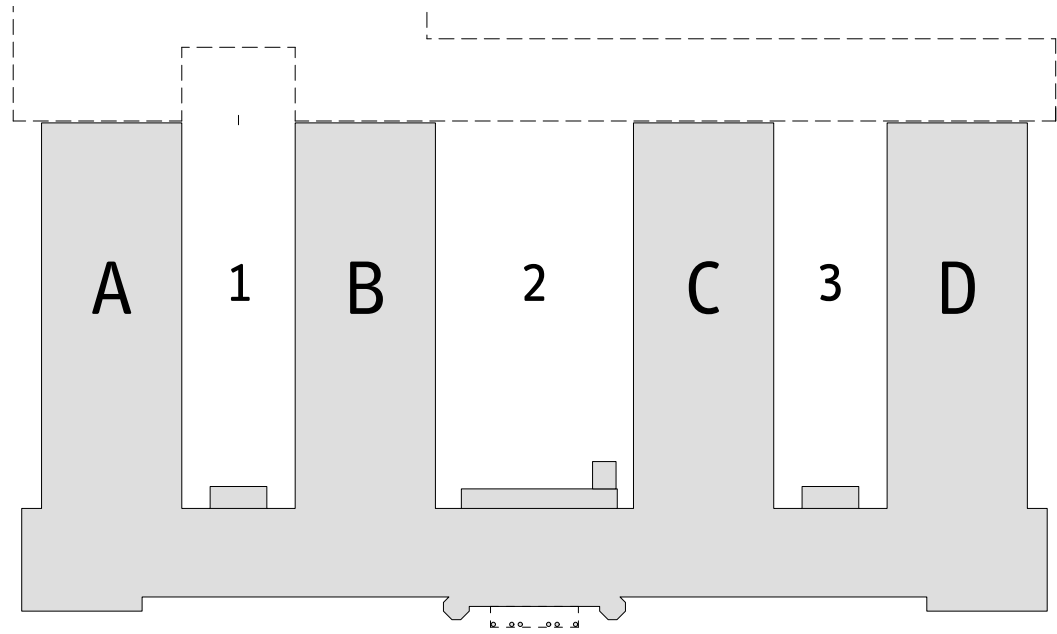

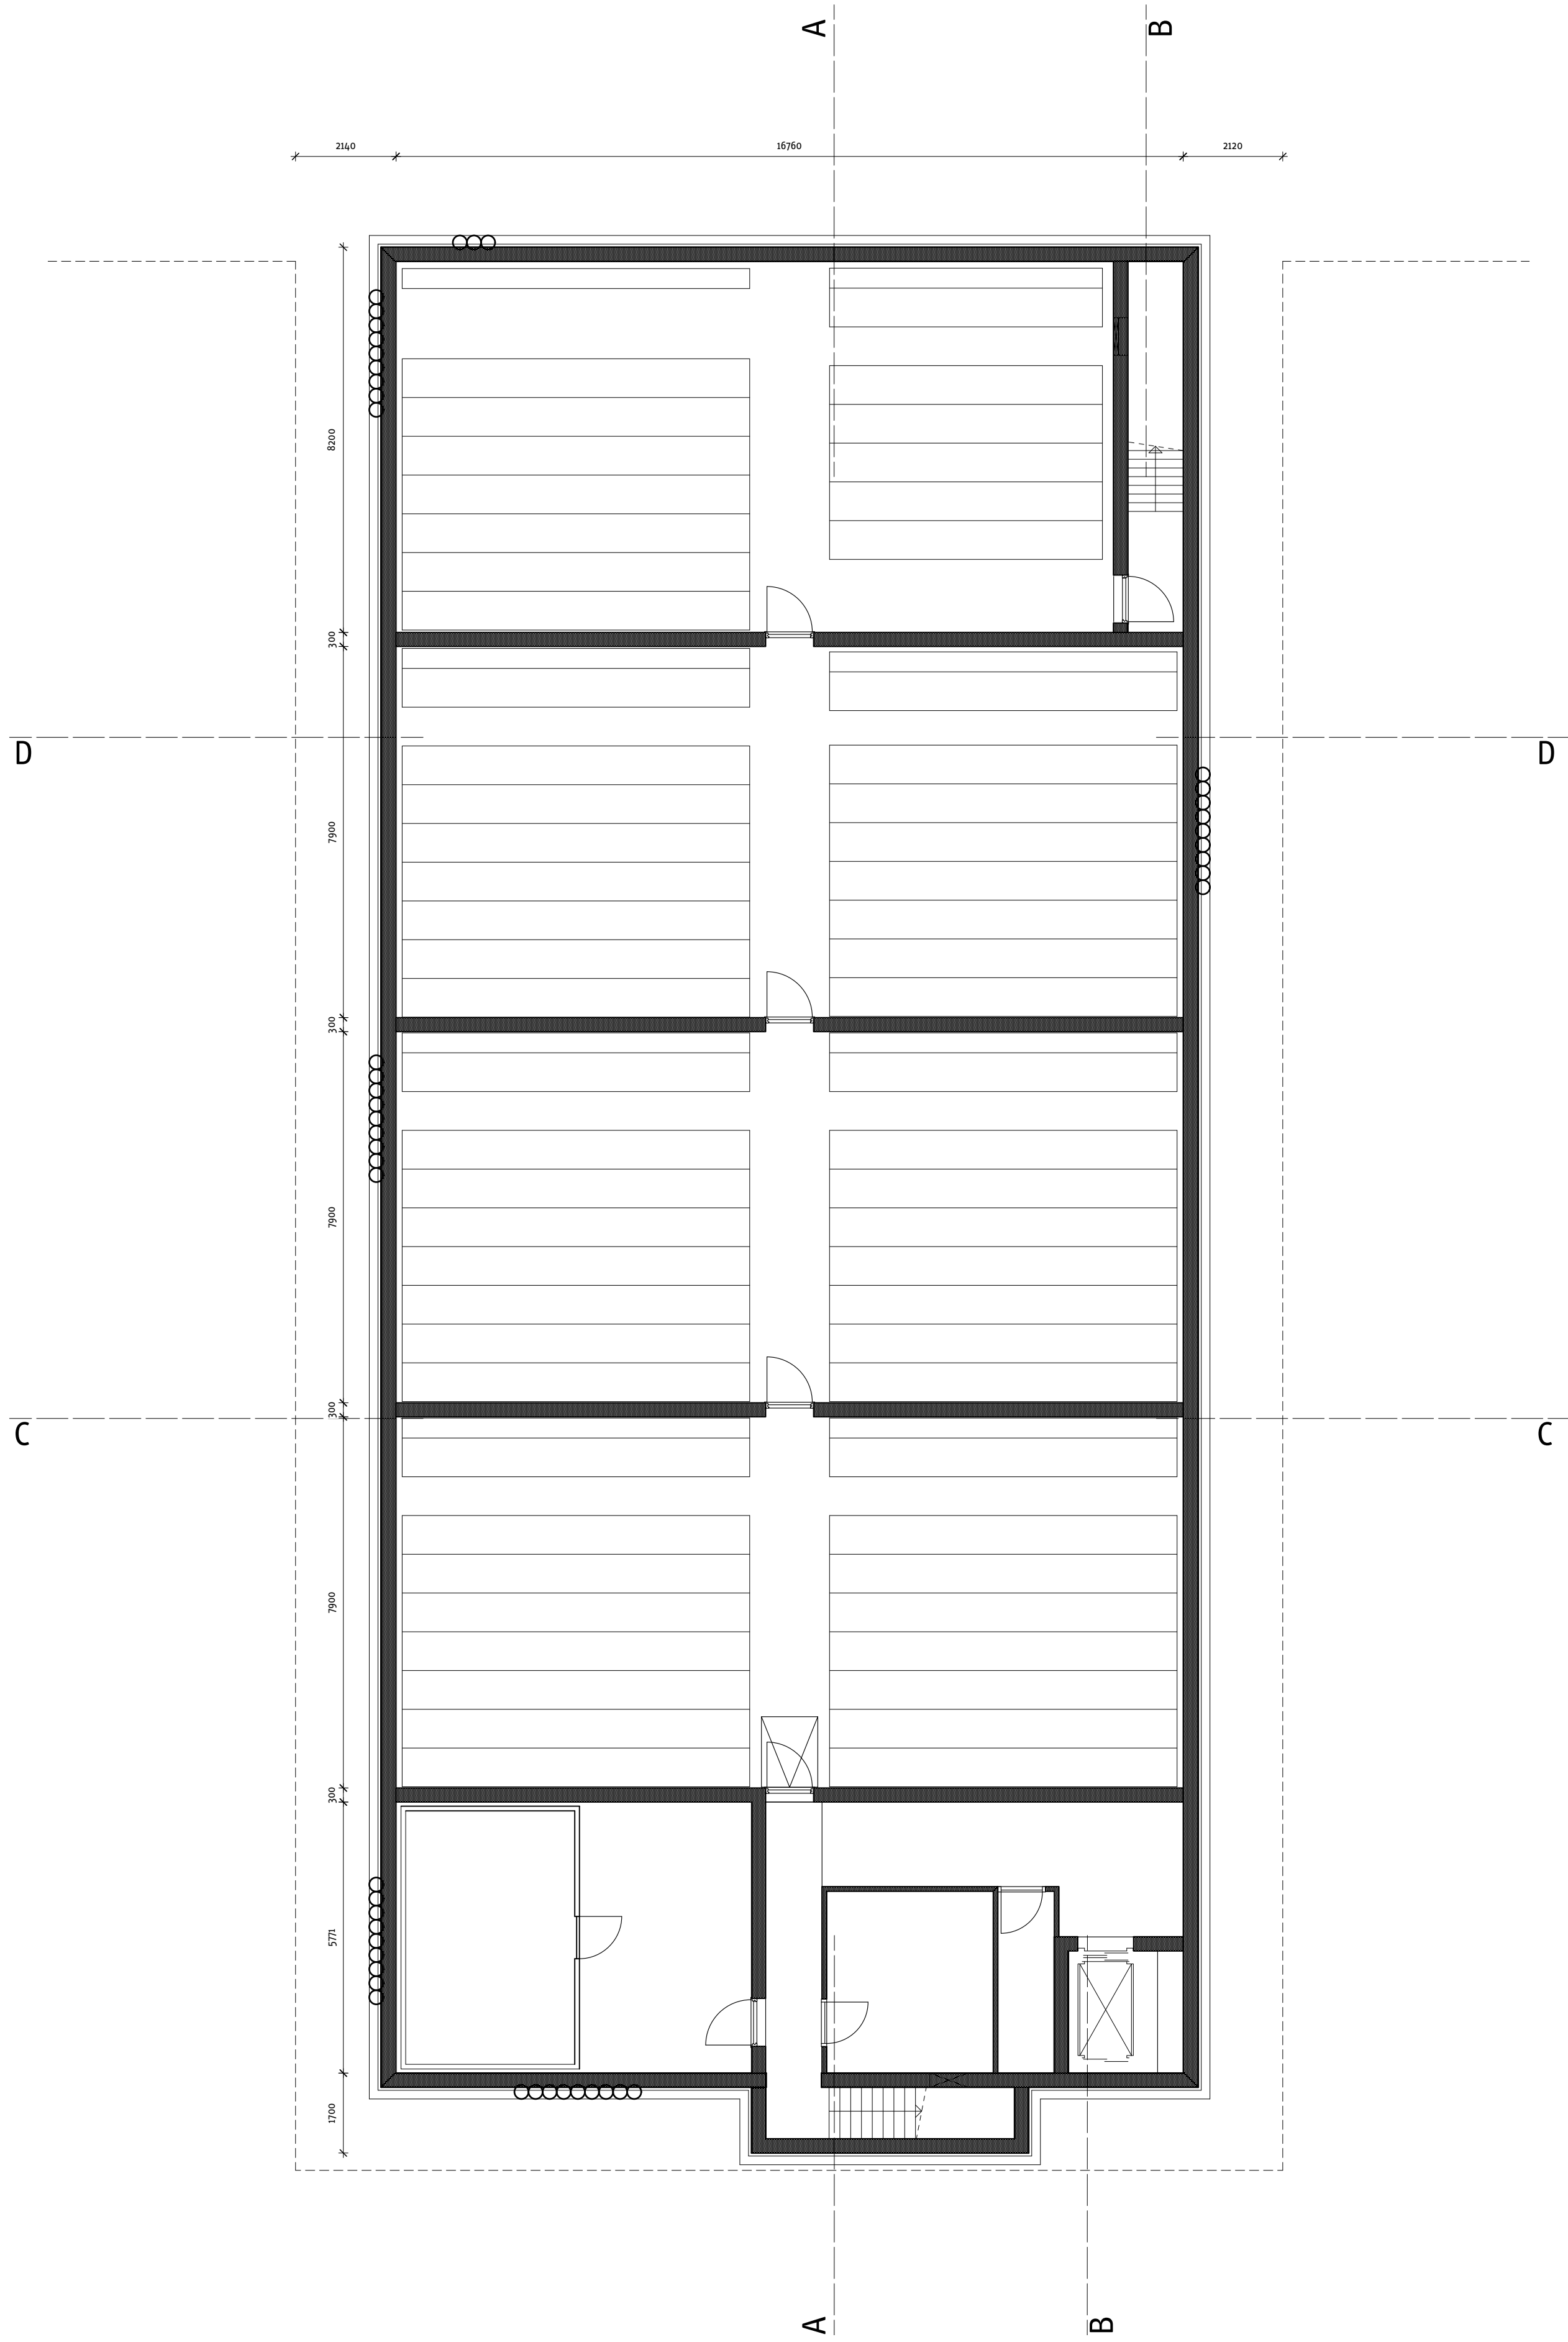


Chassékazerne Breda			kelder			bestaand			tekening nr. 57002									
opdrachtgever Synchron																		
datum 16.10.2019	A		B		C		D		E		F		G		fase DO		schaal 1:100	formaat A1
architect 1meter98 Architecten		Beurs van Berlage		adres Oudebrugsteeg 9 1012 JN Amsterdam			telefoon 020 2614 773			e-mail info@1meter98.eu					1meter98 Architecten			

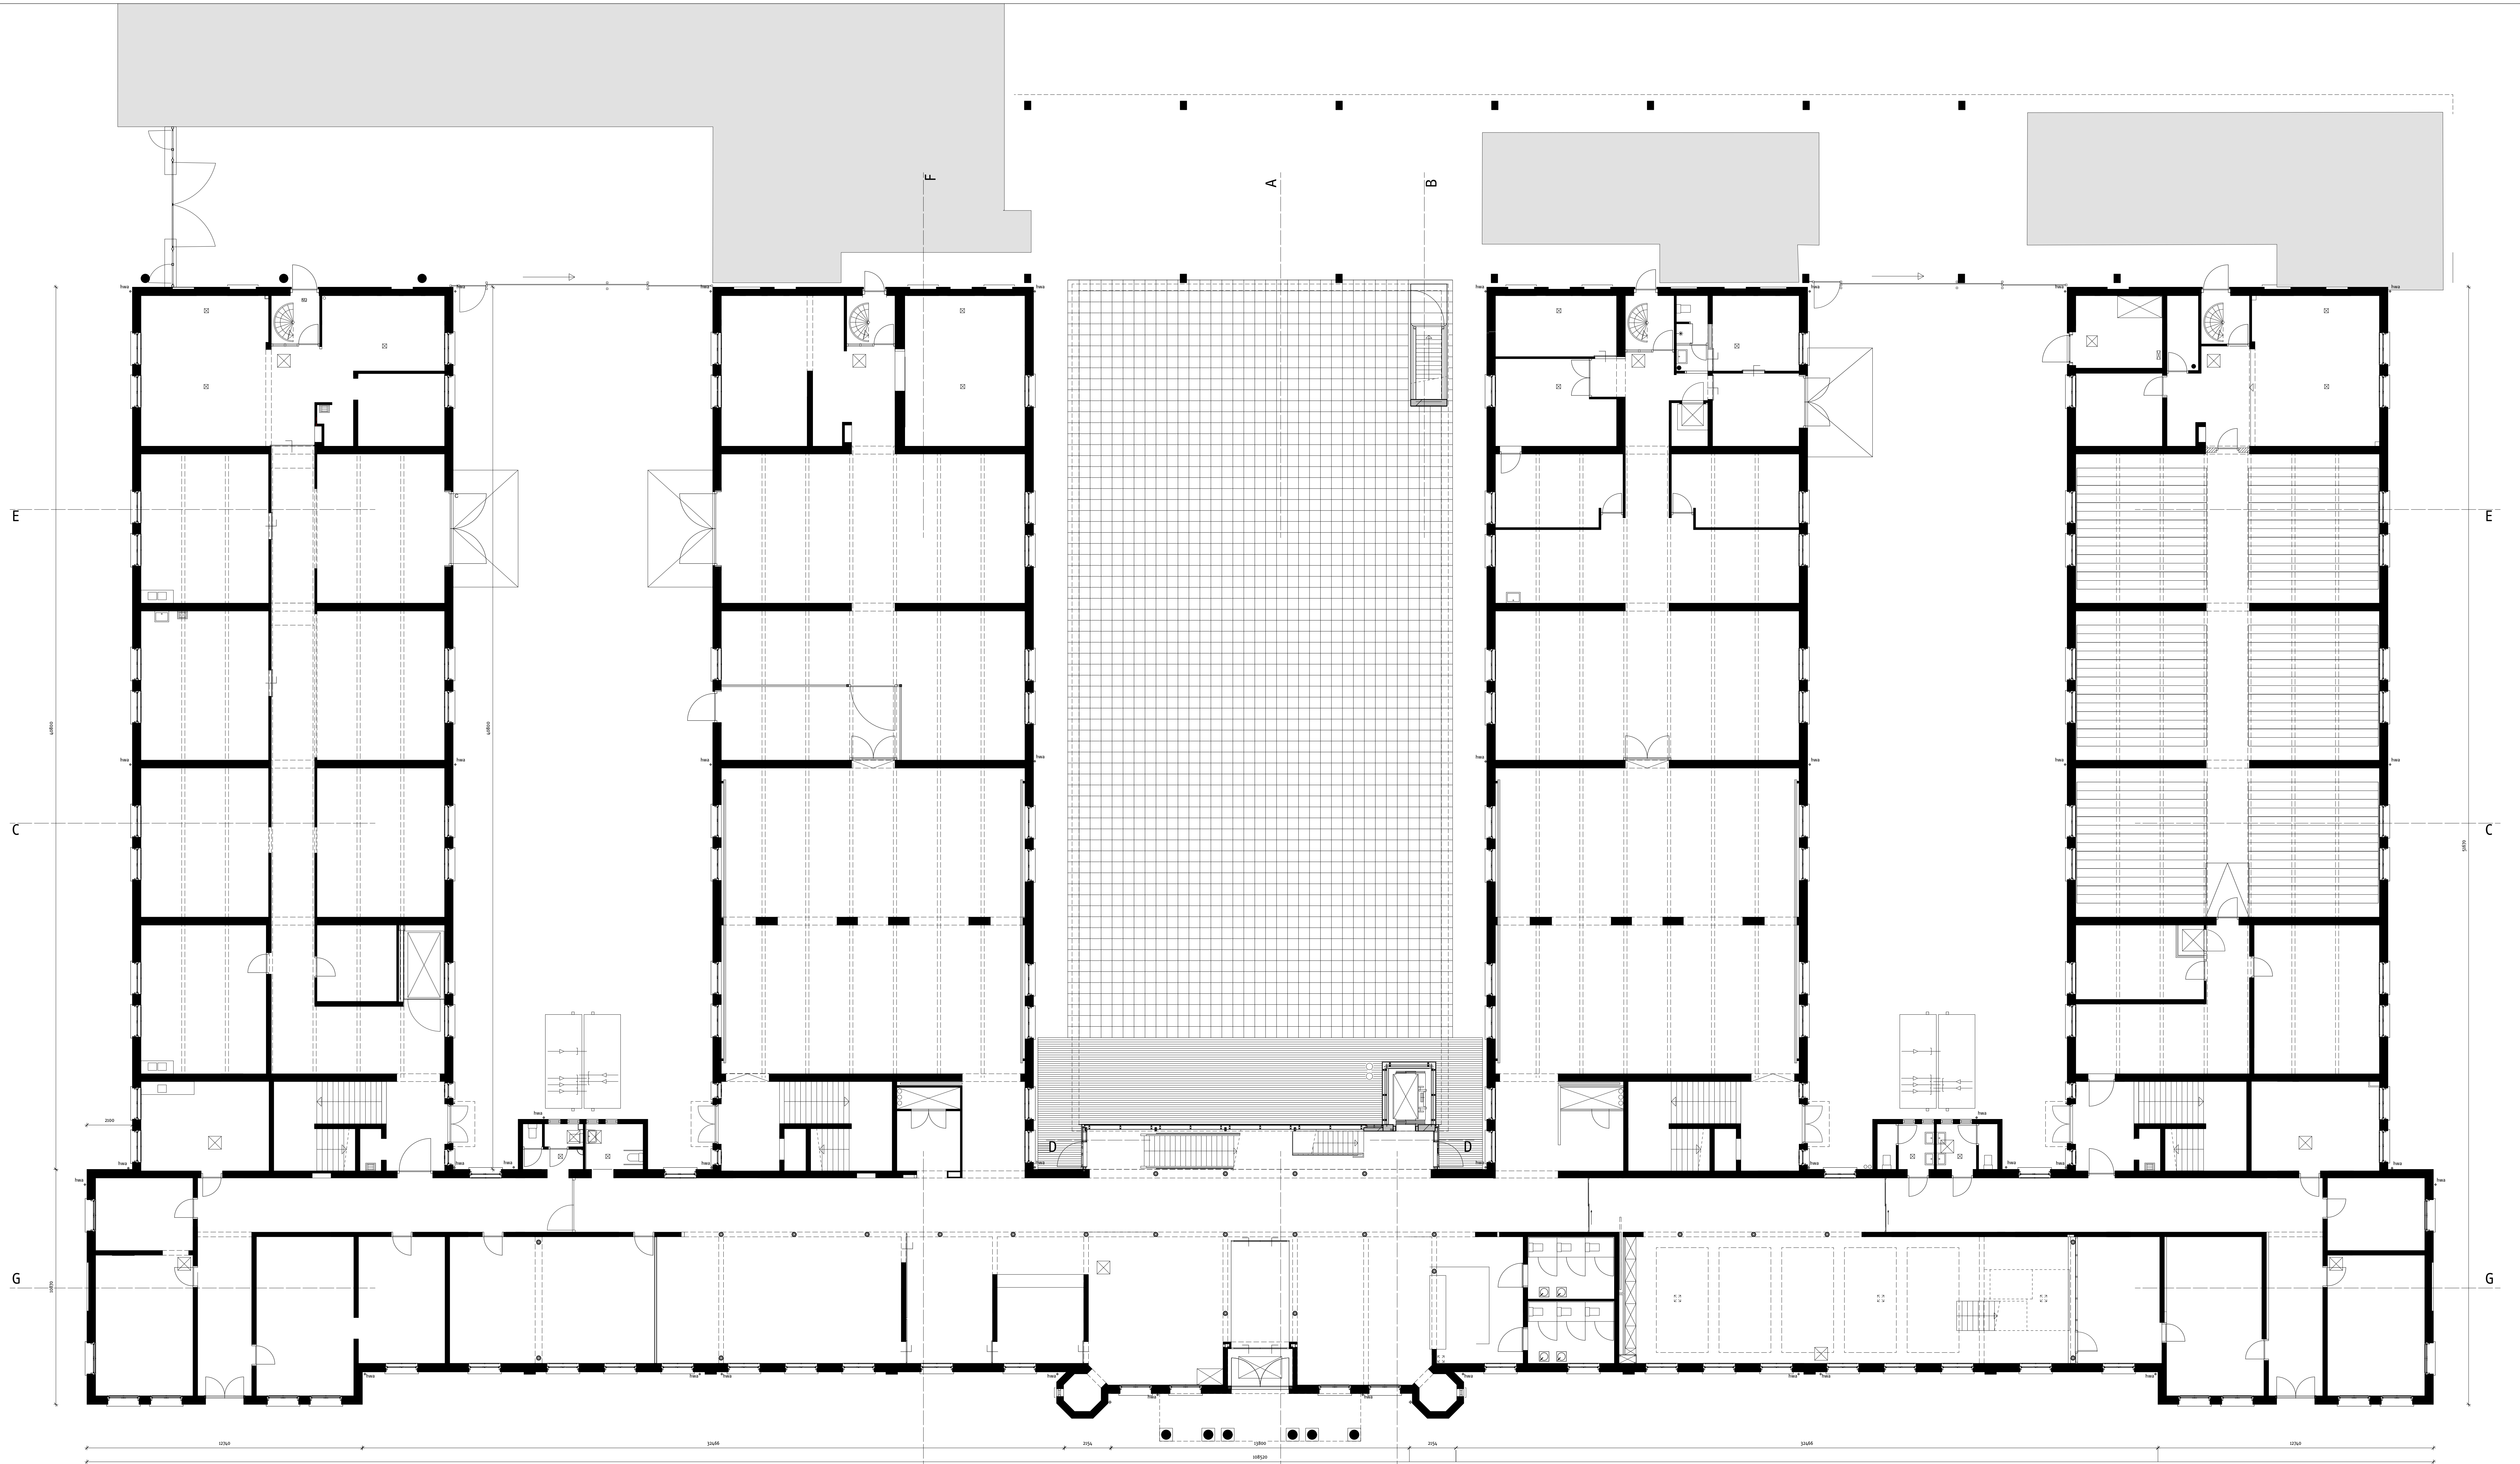


- remvool:
- metseiwerk
 - bestaande kolommen
 - nieuw metseiwerk
 - kalkzandsteen
 - isolatie
 - voorzetwand
 - licht scheidingswanden
 - beton
 - projectie bovenliggende constructie
 - radiator
 - hwa
 - hemelwater afvoer
 - kozijnnummer exterieur
 - kozijnnummer interieur
 - mechanische afzuigpunt

voor alle bouwbesluit aspecten,
zie rapportage K+M18 123.405.1
voor brandveiligheids aspecten,
zie rapportage K+M18 123.404.2

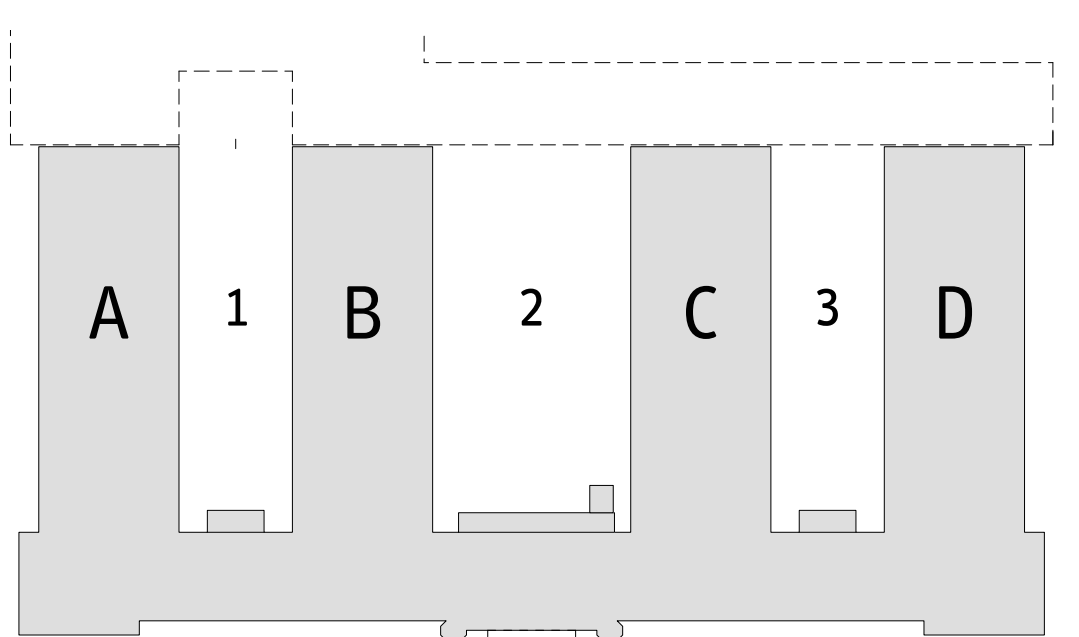


Chassékasernen Breda		begane grond		bestaand		tekening nr. 57 003	
opdrachtgever Synchroon		locatie 16.10.2015		schaal 1:100		versie A0	
A	B	C	D	E	F	G	hwa DO
architect Imeter98 Architecten		adres Beurs van Berlage Oudebrugsteeg 9 1012 JN Amsterdam		telefoon 020 2614 773		e-mail info@imeter98.eu	


alle tekeningen niet bindend voor afbouw, op basis van architectenontwerpen, alle maten in het werk te controleren, maten in millimeters. Imeter98 Architecten

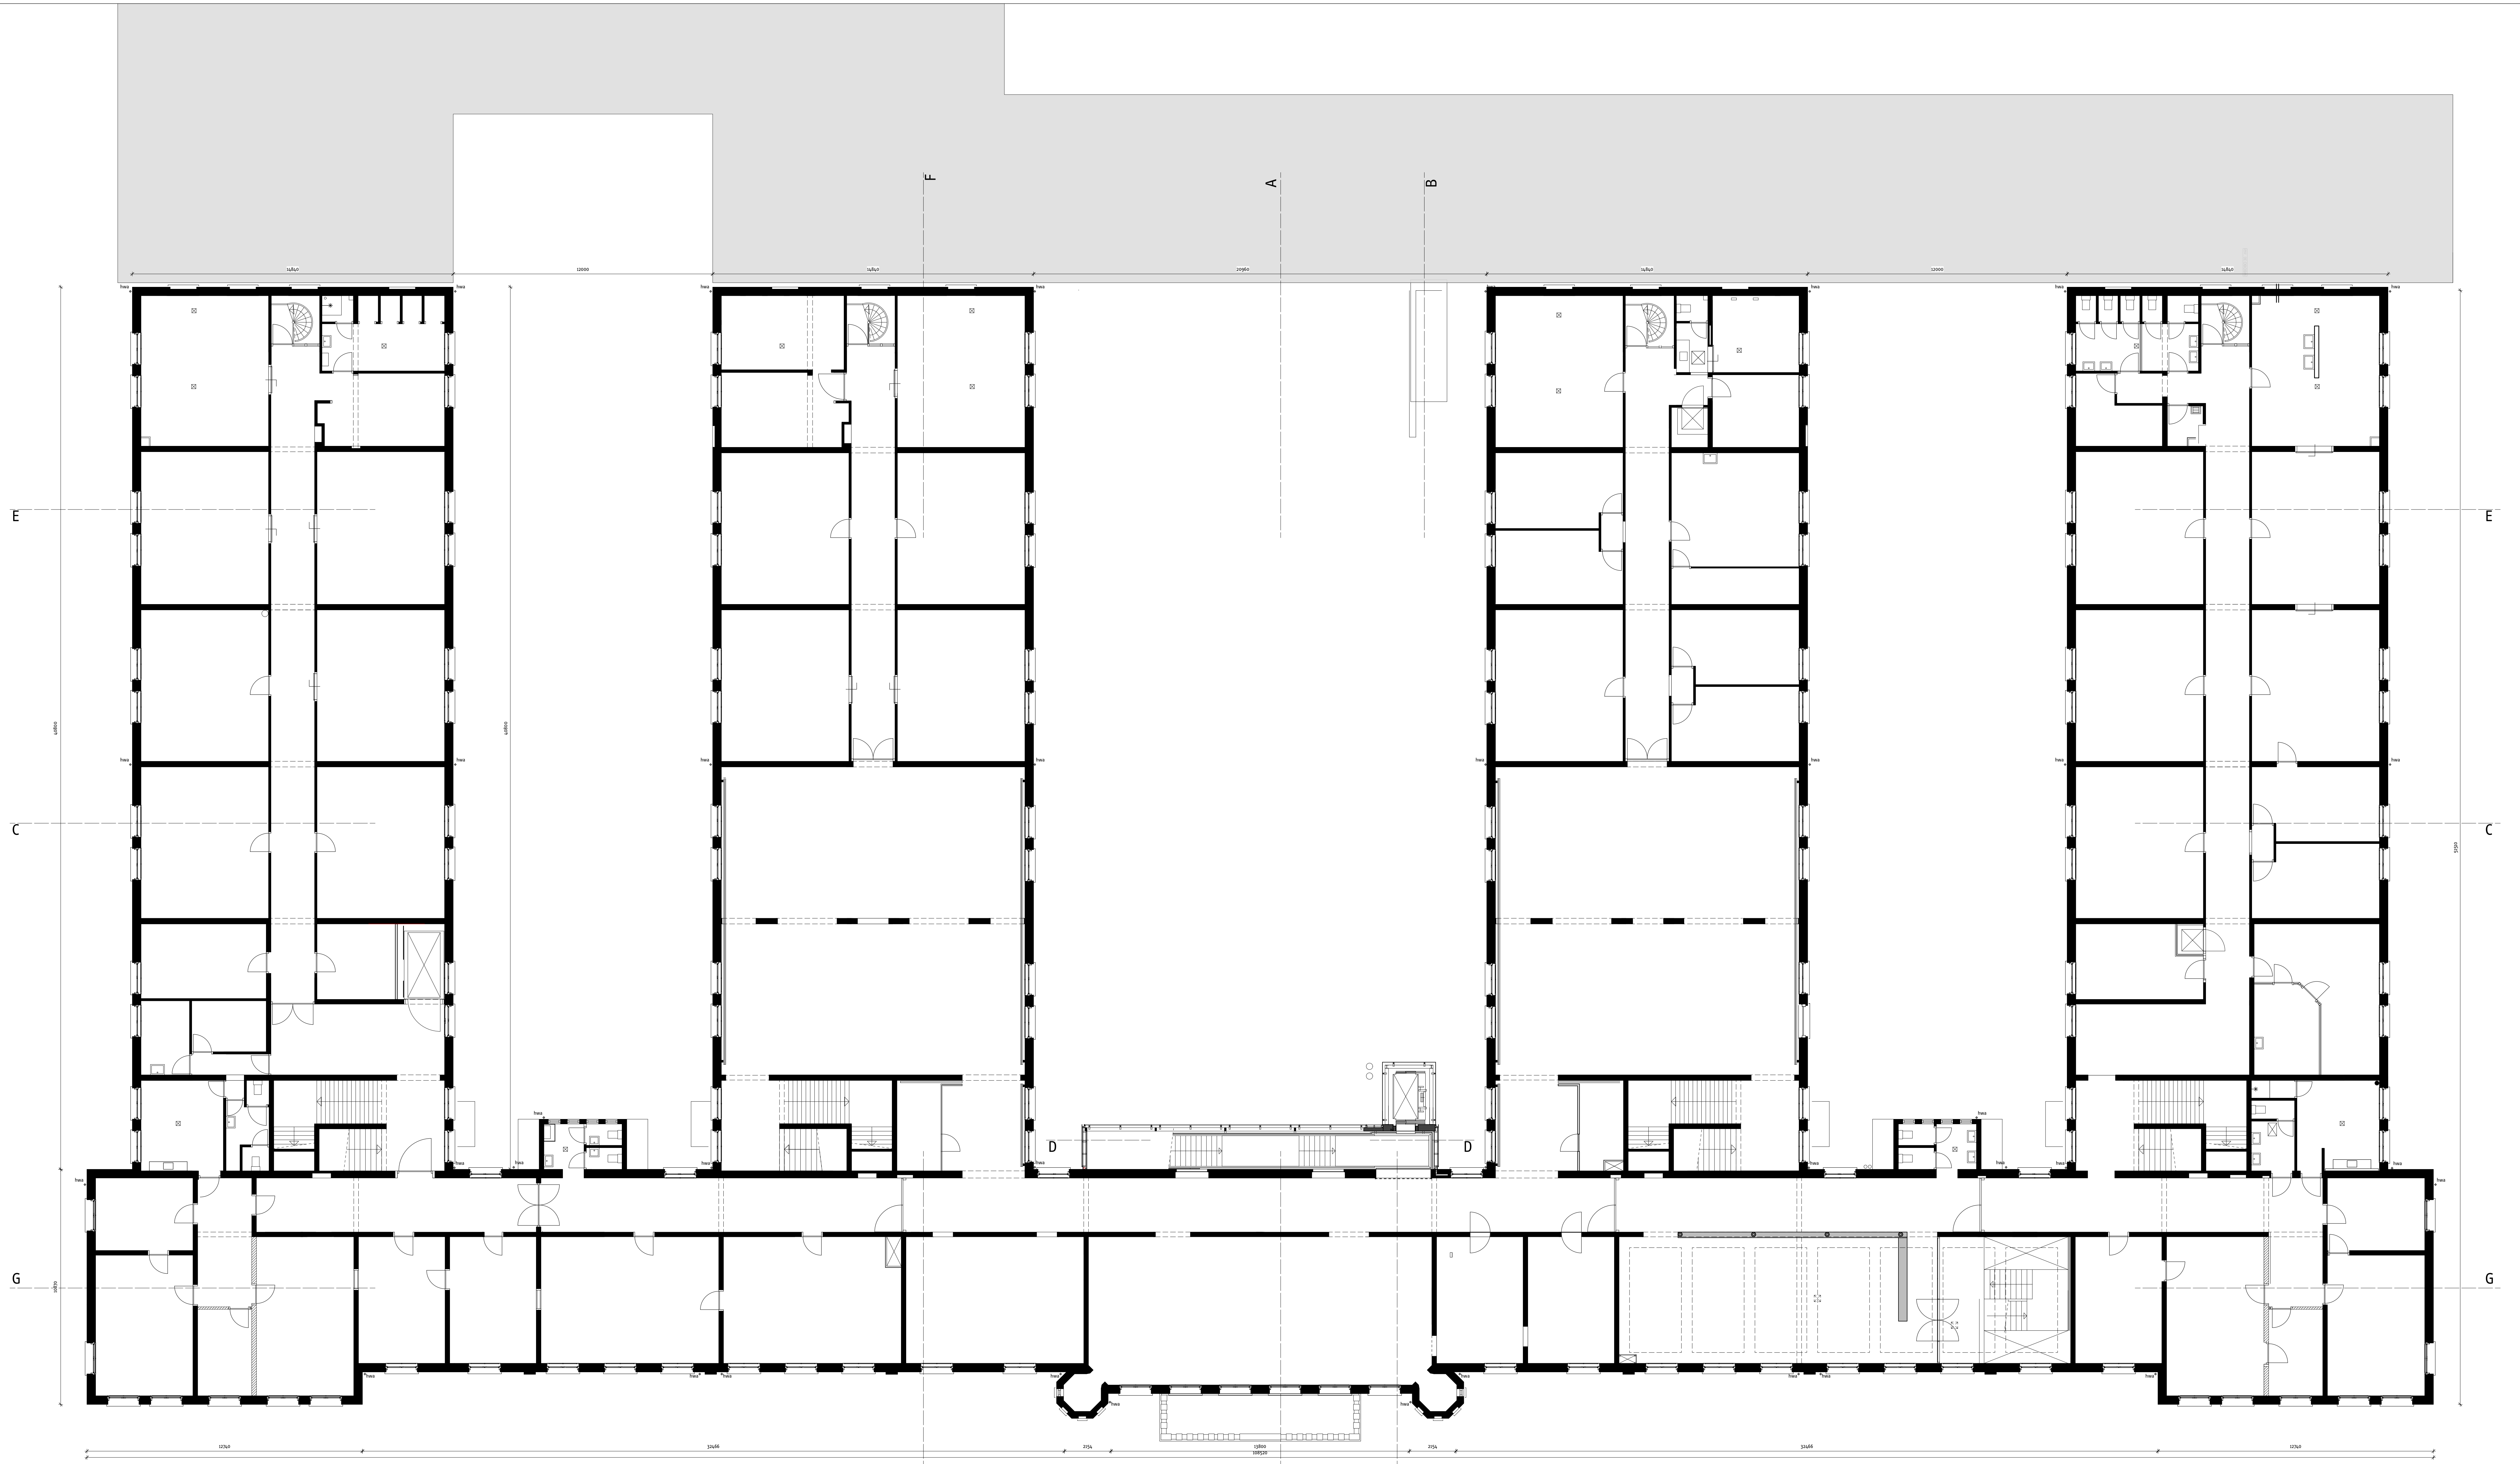


- remvool:
- metseiwerk
 - bestaande kolommen
 - nieuw metseiwerk
 - kalkzandsteen
 - isolatie
 - voorzetwand
 - licht scheidingswanden
 - beton
 - projectie bovenliggende constructie
 - radiator
 - hwa
 - hemelwater afvoer
 - kozijnnummer exterieur
 - kozijnnummer interieur
 - mechanische afzuigpunt
- voor alle bouwbesluit aspecten.
zie rapportage K+M18 123.405.1
- voor brandveiligheids aspecten.
Zie rapportage K+M18 123.404.2

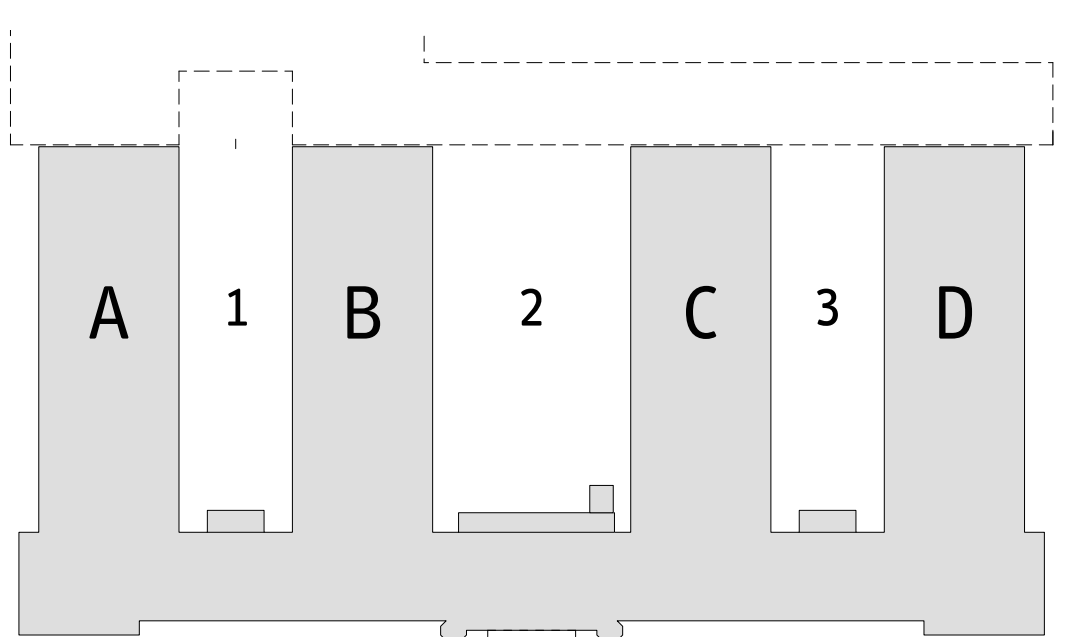


Chassékasernen Breda		eerste verdieping		bestaand		tekening nr.	
opdrachtgever		57		004			
opdrachtgever		Synchron					
datum		16.10.2019					
architect		1meter98 Architecten		Beurs van Berlage			
adres		Dudebruggsteeg 9 1012 JN Amsterdam					
telefoon		020 2616 773					
e-mail		info@1meter98.eu					
1meter98 Architecten							

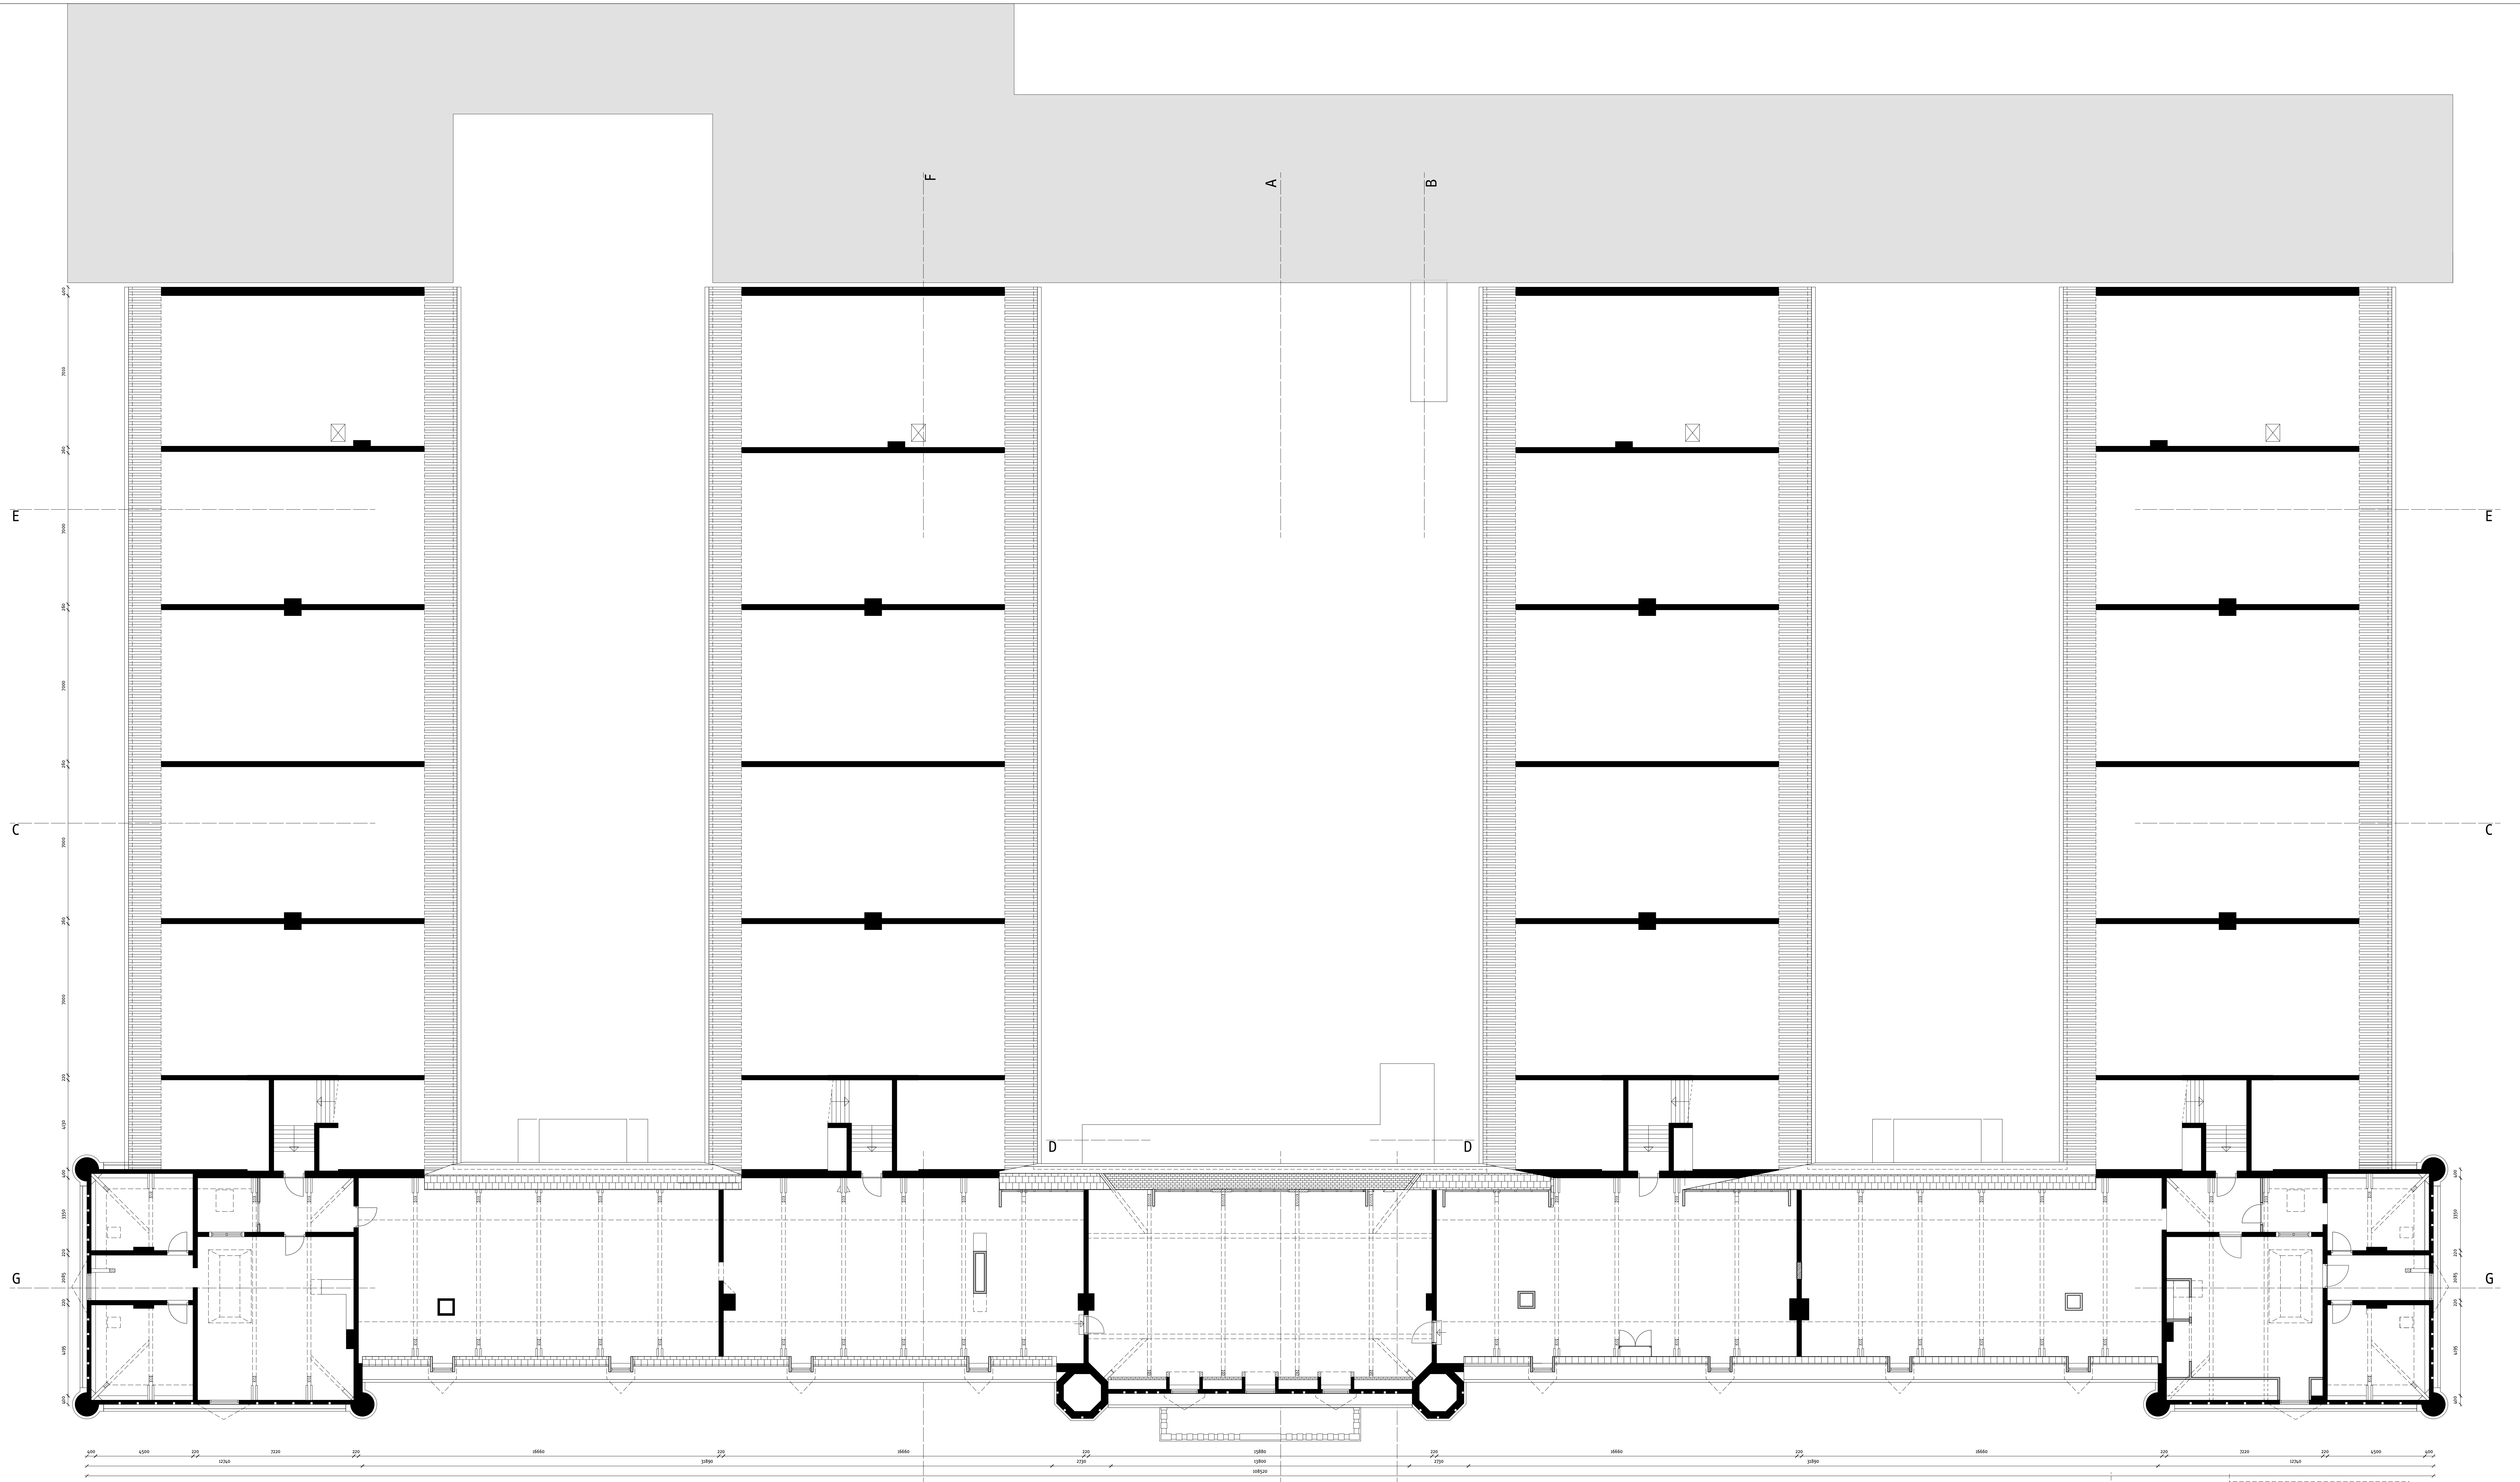


- remvool:
- metseiwerk
 - bestaande kolommen
 - nieuw metseiwerk
 - kalkzandsteen
 - isolatie
 - voorzetwand
 - licht scheidingswanden
 - beton
 - projectie bovenliggende constructie
 - radiator
 - hwa
 - hemelwater afvoer
 - kozijnnummer exterieur
 - kozijnnummer interieur
 - mechanische afzuigpunt
- voor alle bouwbesluit aspecten.
zie rapportage K+M18 123.405.1
- voor brandveiligheids aspecten.
Zie rapportage K+M18 123.404.2

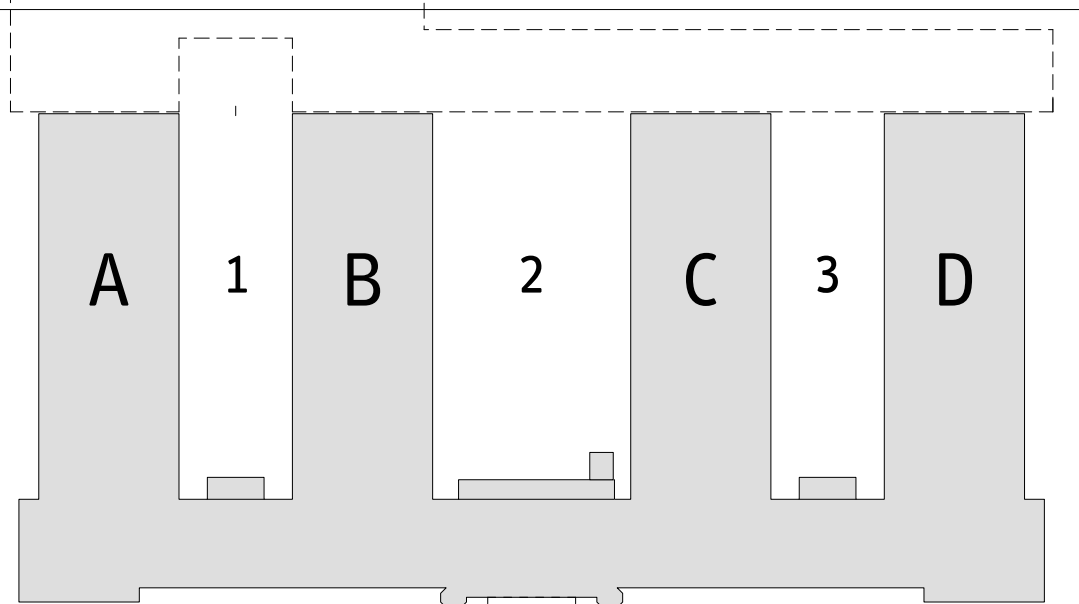


Chassékasernen Breda		tweede verdieping		bestaand		tekening nr.	
opdrachtgever		57		005			
opdracht		Synchron					
datum		16.10.2015					
architect		Beurs van Berlage					
adres		Dudebrugsteeg 9 1012 JN Amsterdam					
telefoon		020 2616 773					
e-mail		info@1meter98.eu					
1meter98 Architecten							

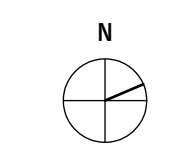


Chassé&Kazernne Breda	dakaanzicht	bestaand	tekening nr. 57 006					
opdrachtgever Synchroon								
datum	A.	B.	C.	D.	E.	F.	G.	H.
16.10.2019	20.01.2020	23.03.2020	18.09.2020					
architect 1meter98 Architecten			adres Beurs van Berlage Oudegrachtweg 9 1012 JN Amsterdam			telefoon 020 2614 773		e-mail info@1meter98.nl
								 1meter98 Architecten

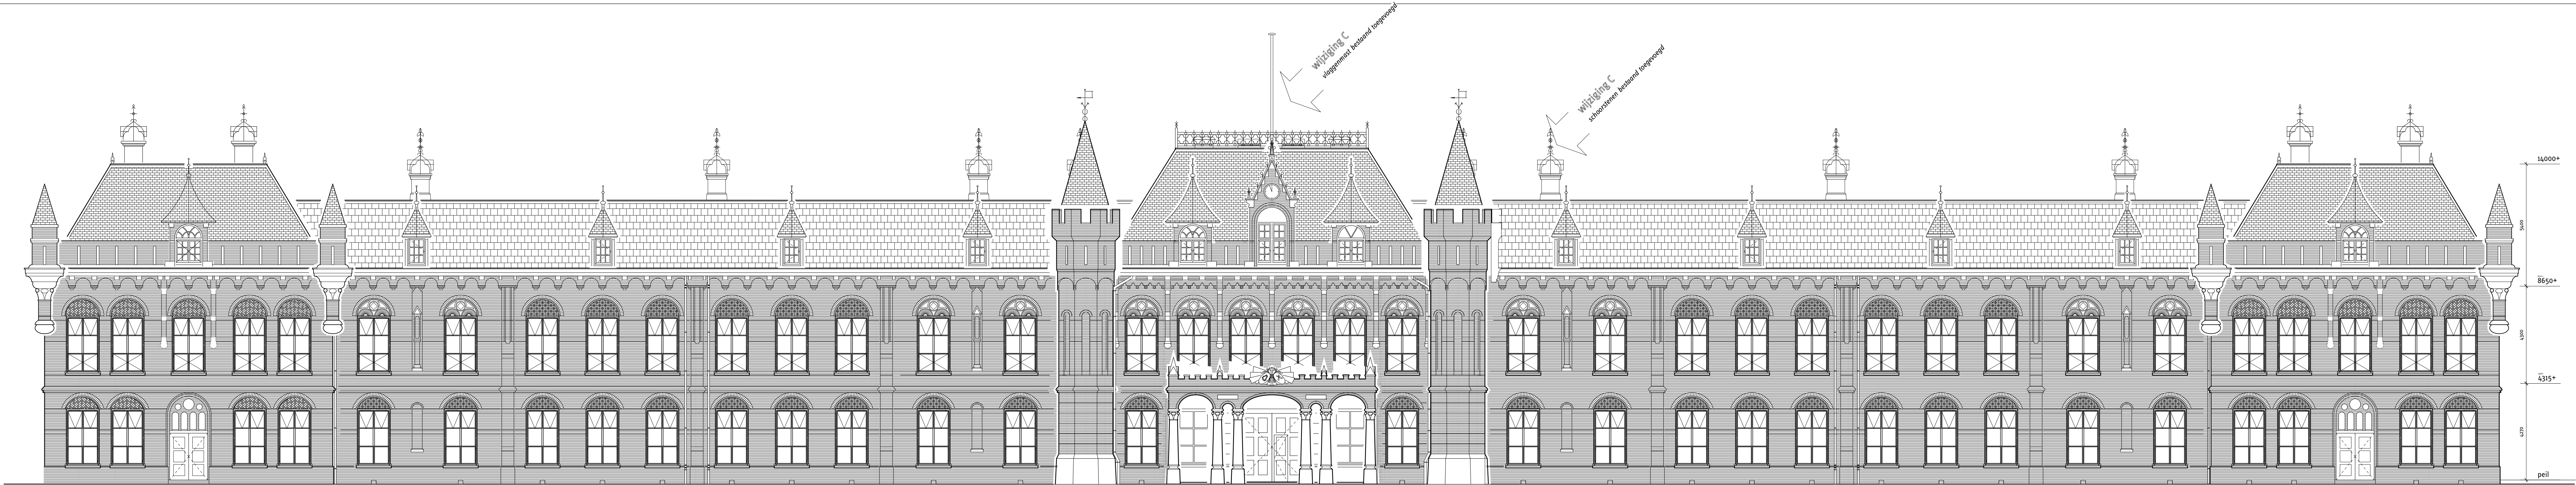

oostgevel

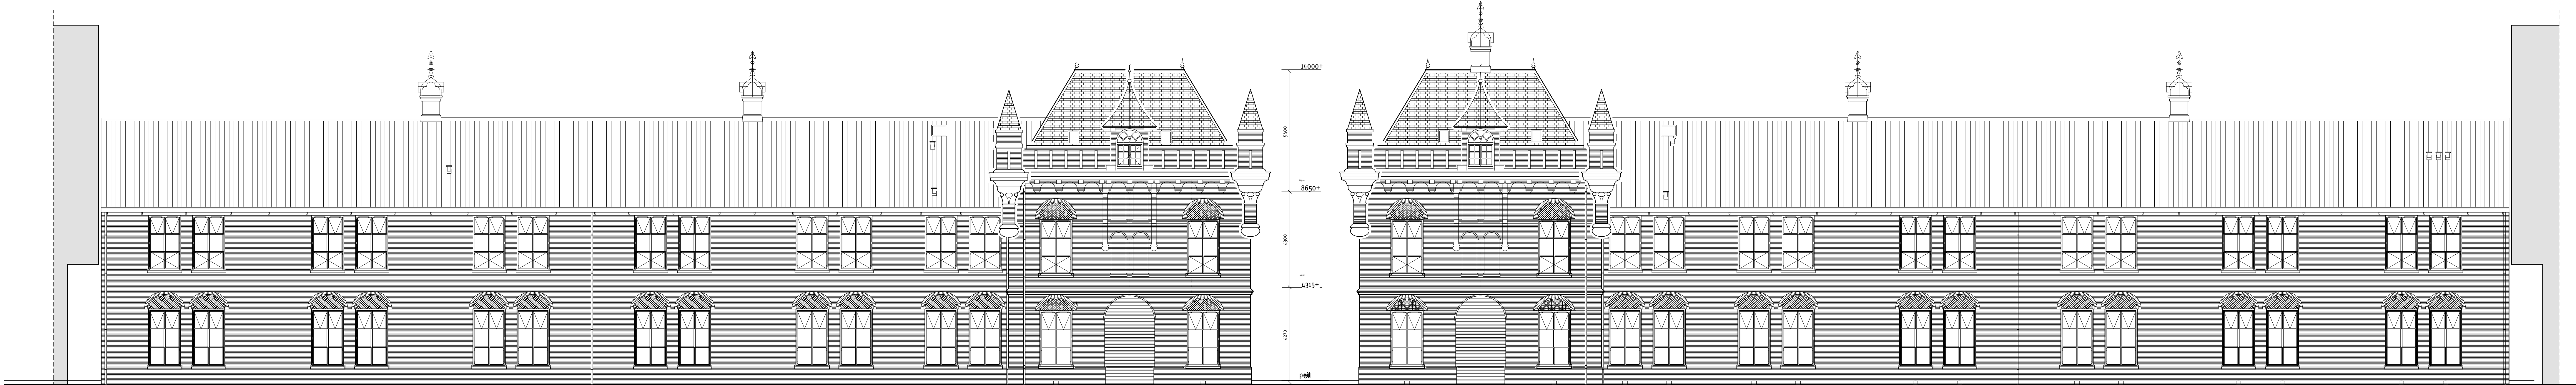


noordgevel

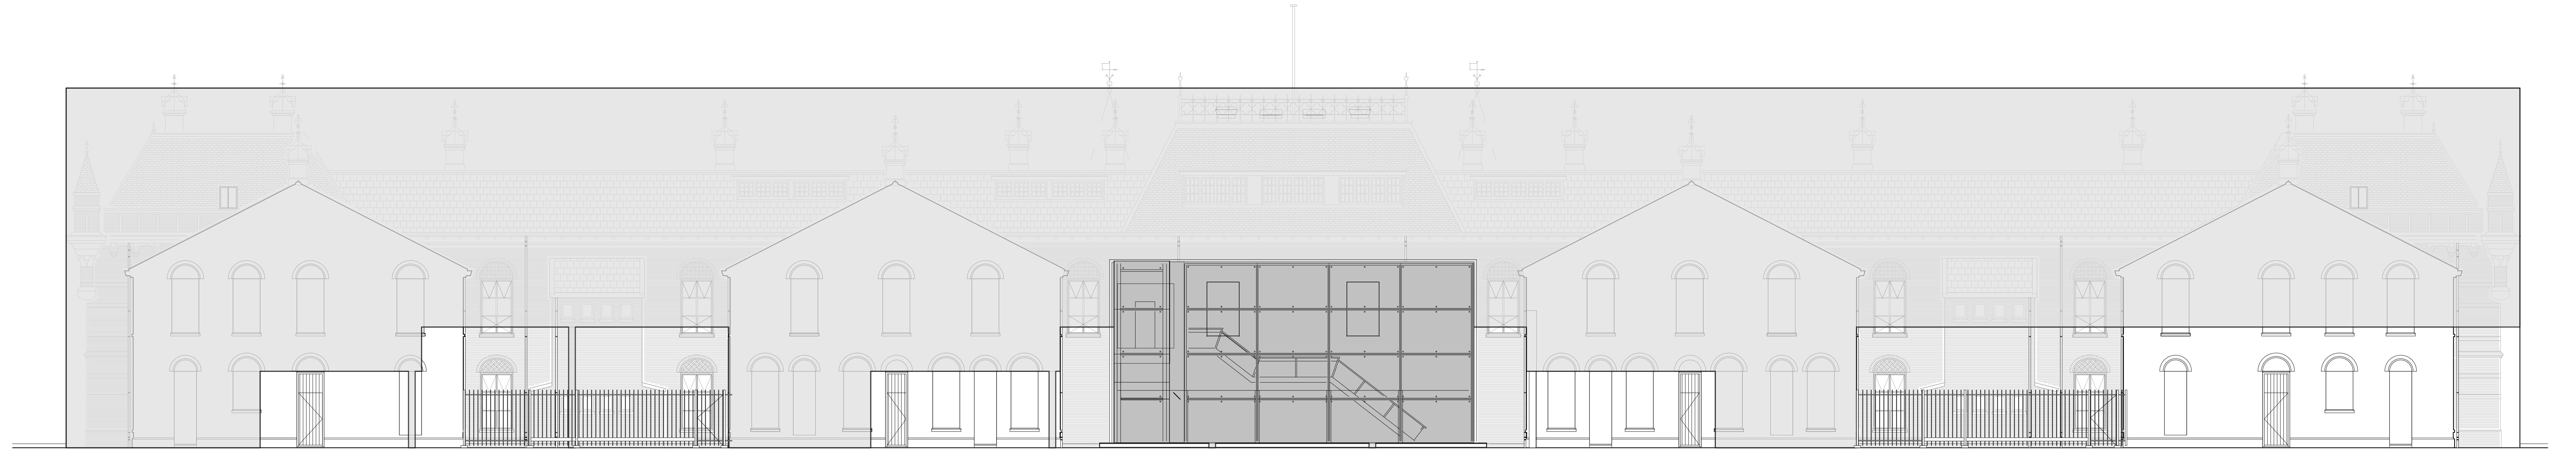

westgevel

- remvool:
- metseiwerk
 - bestaande kolommen
 - nieuw metseiwerk
 - kalkzandsteen
 - isolatie
 - voorzetwand
 - licht scheidingswanden
 - beton
 - projectie bovenliggende constructie
 - radiator
 - hwa
 - hemelwater afvoer
 - kozijnnummer exterieur
 - kozijnnummer interieur
 - mechanische afzuigpunt
- voor alle bouwbesluit aspecten,
zie rapportage K+M18 123.405.1
- voor brandveiligheids aspecten,
zie rapportage K+M18 123.404.2

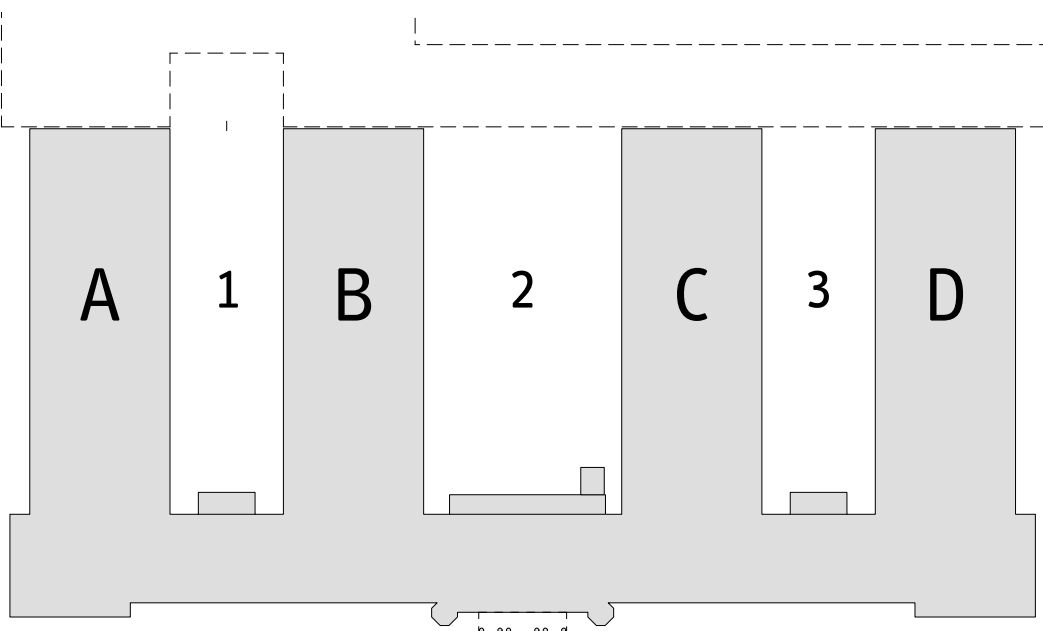

Chassékasernen Breda		buitengevels		bestaand		tekening nr.	
opdrachtgever		bestaand		57		007	
datum		16.10.2019		20.01.2020		18.05.2020	
architect		1meter98 Architecten		Beurs van Berlage		Dudebrugssteeg 9 1012 JN Amsterdam	
adres		020 2616 773		info@1meter98.eu		1meter98 Architecten	




noordgevel vleugel A

zuidgevel vleugel B



noordgevel vleugel C

zuidgevel vleugel D

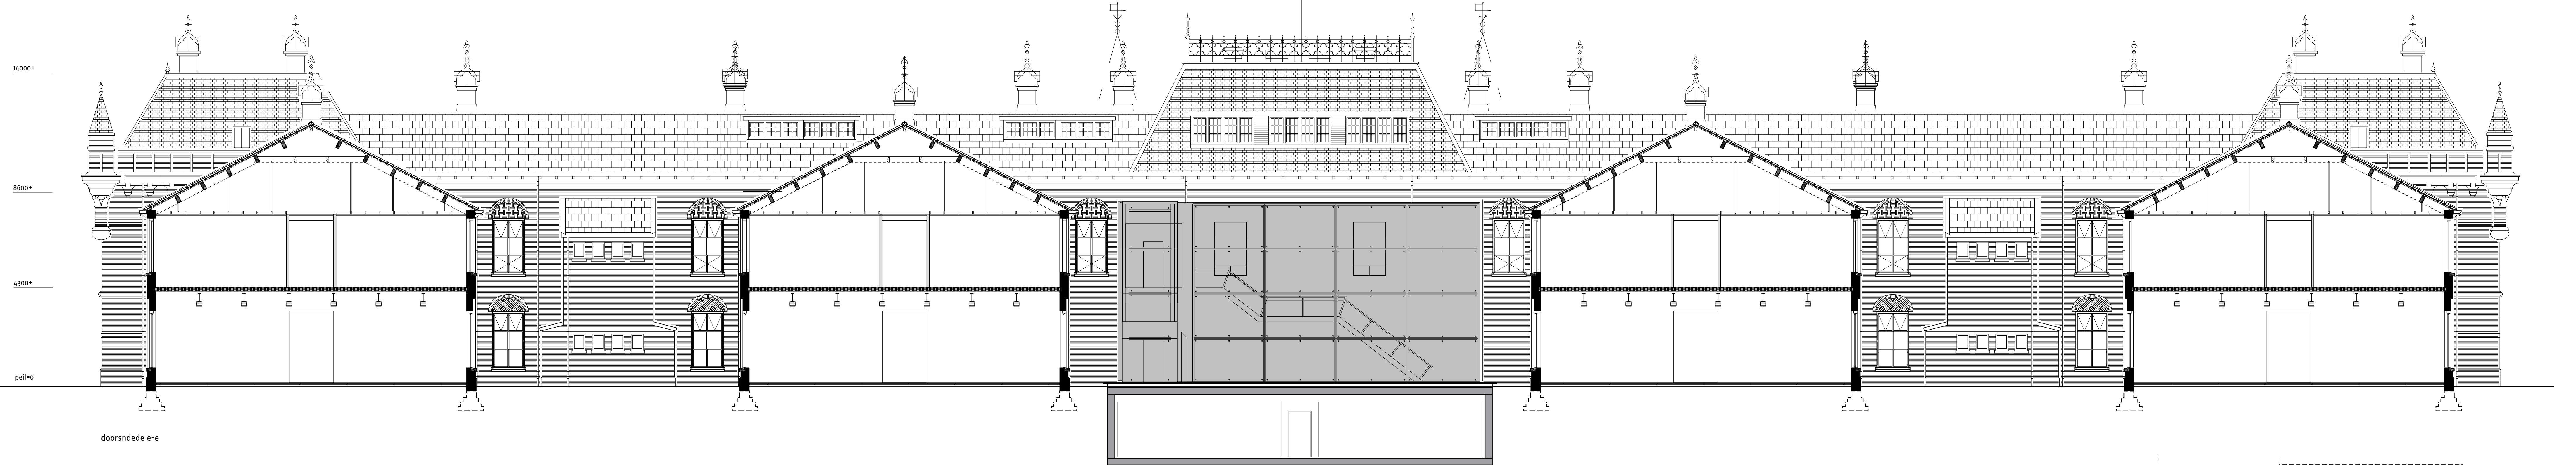


doorsnede e'e







- remvool:
- metsewerk
 - bestaande kolommen
 - nieuw metselwerk
 - kalkzandsteen
 - isolatie
 - voorzetwand
 - licht scheidingswanden
 - beton
 - projectie bovenliggende constructie
 - radiator
 - hwa
 - hemelwater afvoer
 - kozijnnummer exterieur
 - kozijnnummer interieur
 - mechanische afzuigpunt

voor alle bouwbesluit aspecten,
zie rapportage K+M18 123.405.1

voor brandveiligheids aspecten,
zie rapportage K+M18 123.404.2

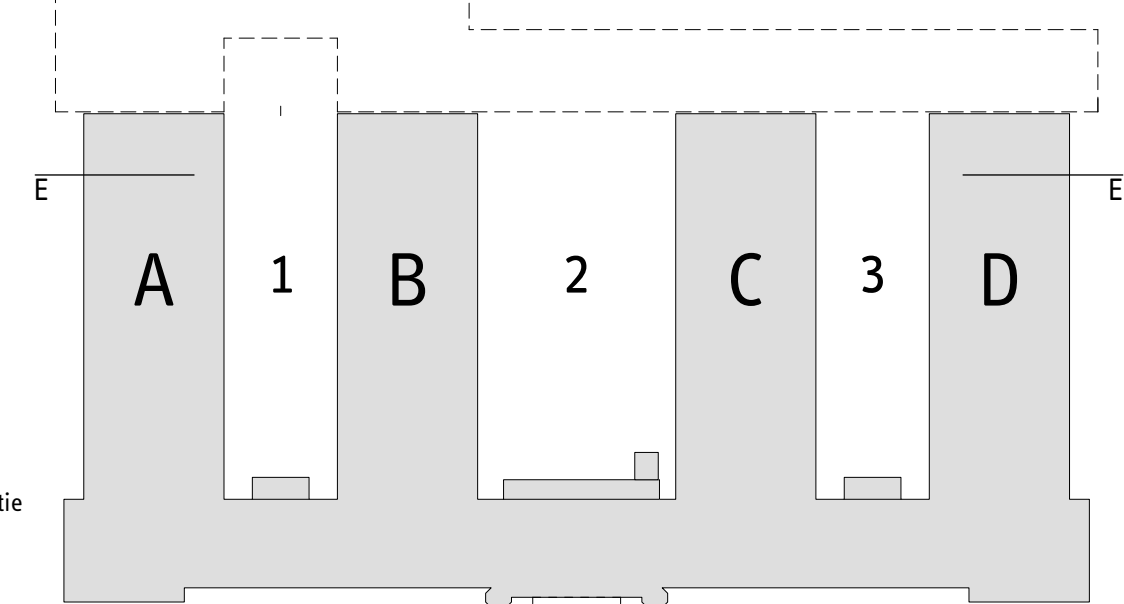

Chassiskazerne Breda		binnenplaatsgevels		bestaand		tekening nr.	
opdrachtgever		bestaand		57		008	
16.10.2019		20.01.2020		18.05.2020		1:100	
architect		adres		telefoon		e-mail	
1meter98 Architecten		Beurs van Berlage		Oudebrugsteeg 9 1012 JN Amsterdam		020 2616 773	
info@1meter98.eu		1meter98 Architecten		1meter98 Architecten		1meter98 Architecten	

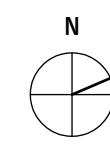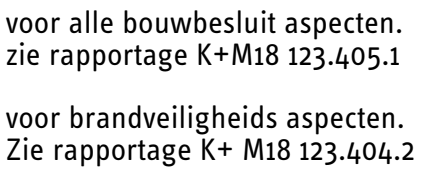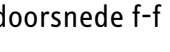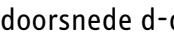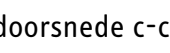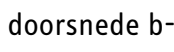

ClasséKazerne Breda				doorsneden				bestaand				tekening nr. 57 009	
opdrachtgever Synchroon													
datum 18.10.2019	A.	20.01.2020	D	C.	18.09.2020	D	E	F	G	fase DO	schaal 1:100	formaat A0	
architect Imeter98 Architecten			Beurs van Berlage			adres duinweg 9/3 1012 JN Amsterdam			telefoon 020 204 773		e-mail info@imeter98.nu		 Imeter98 Architecten

