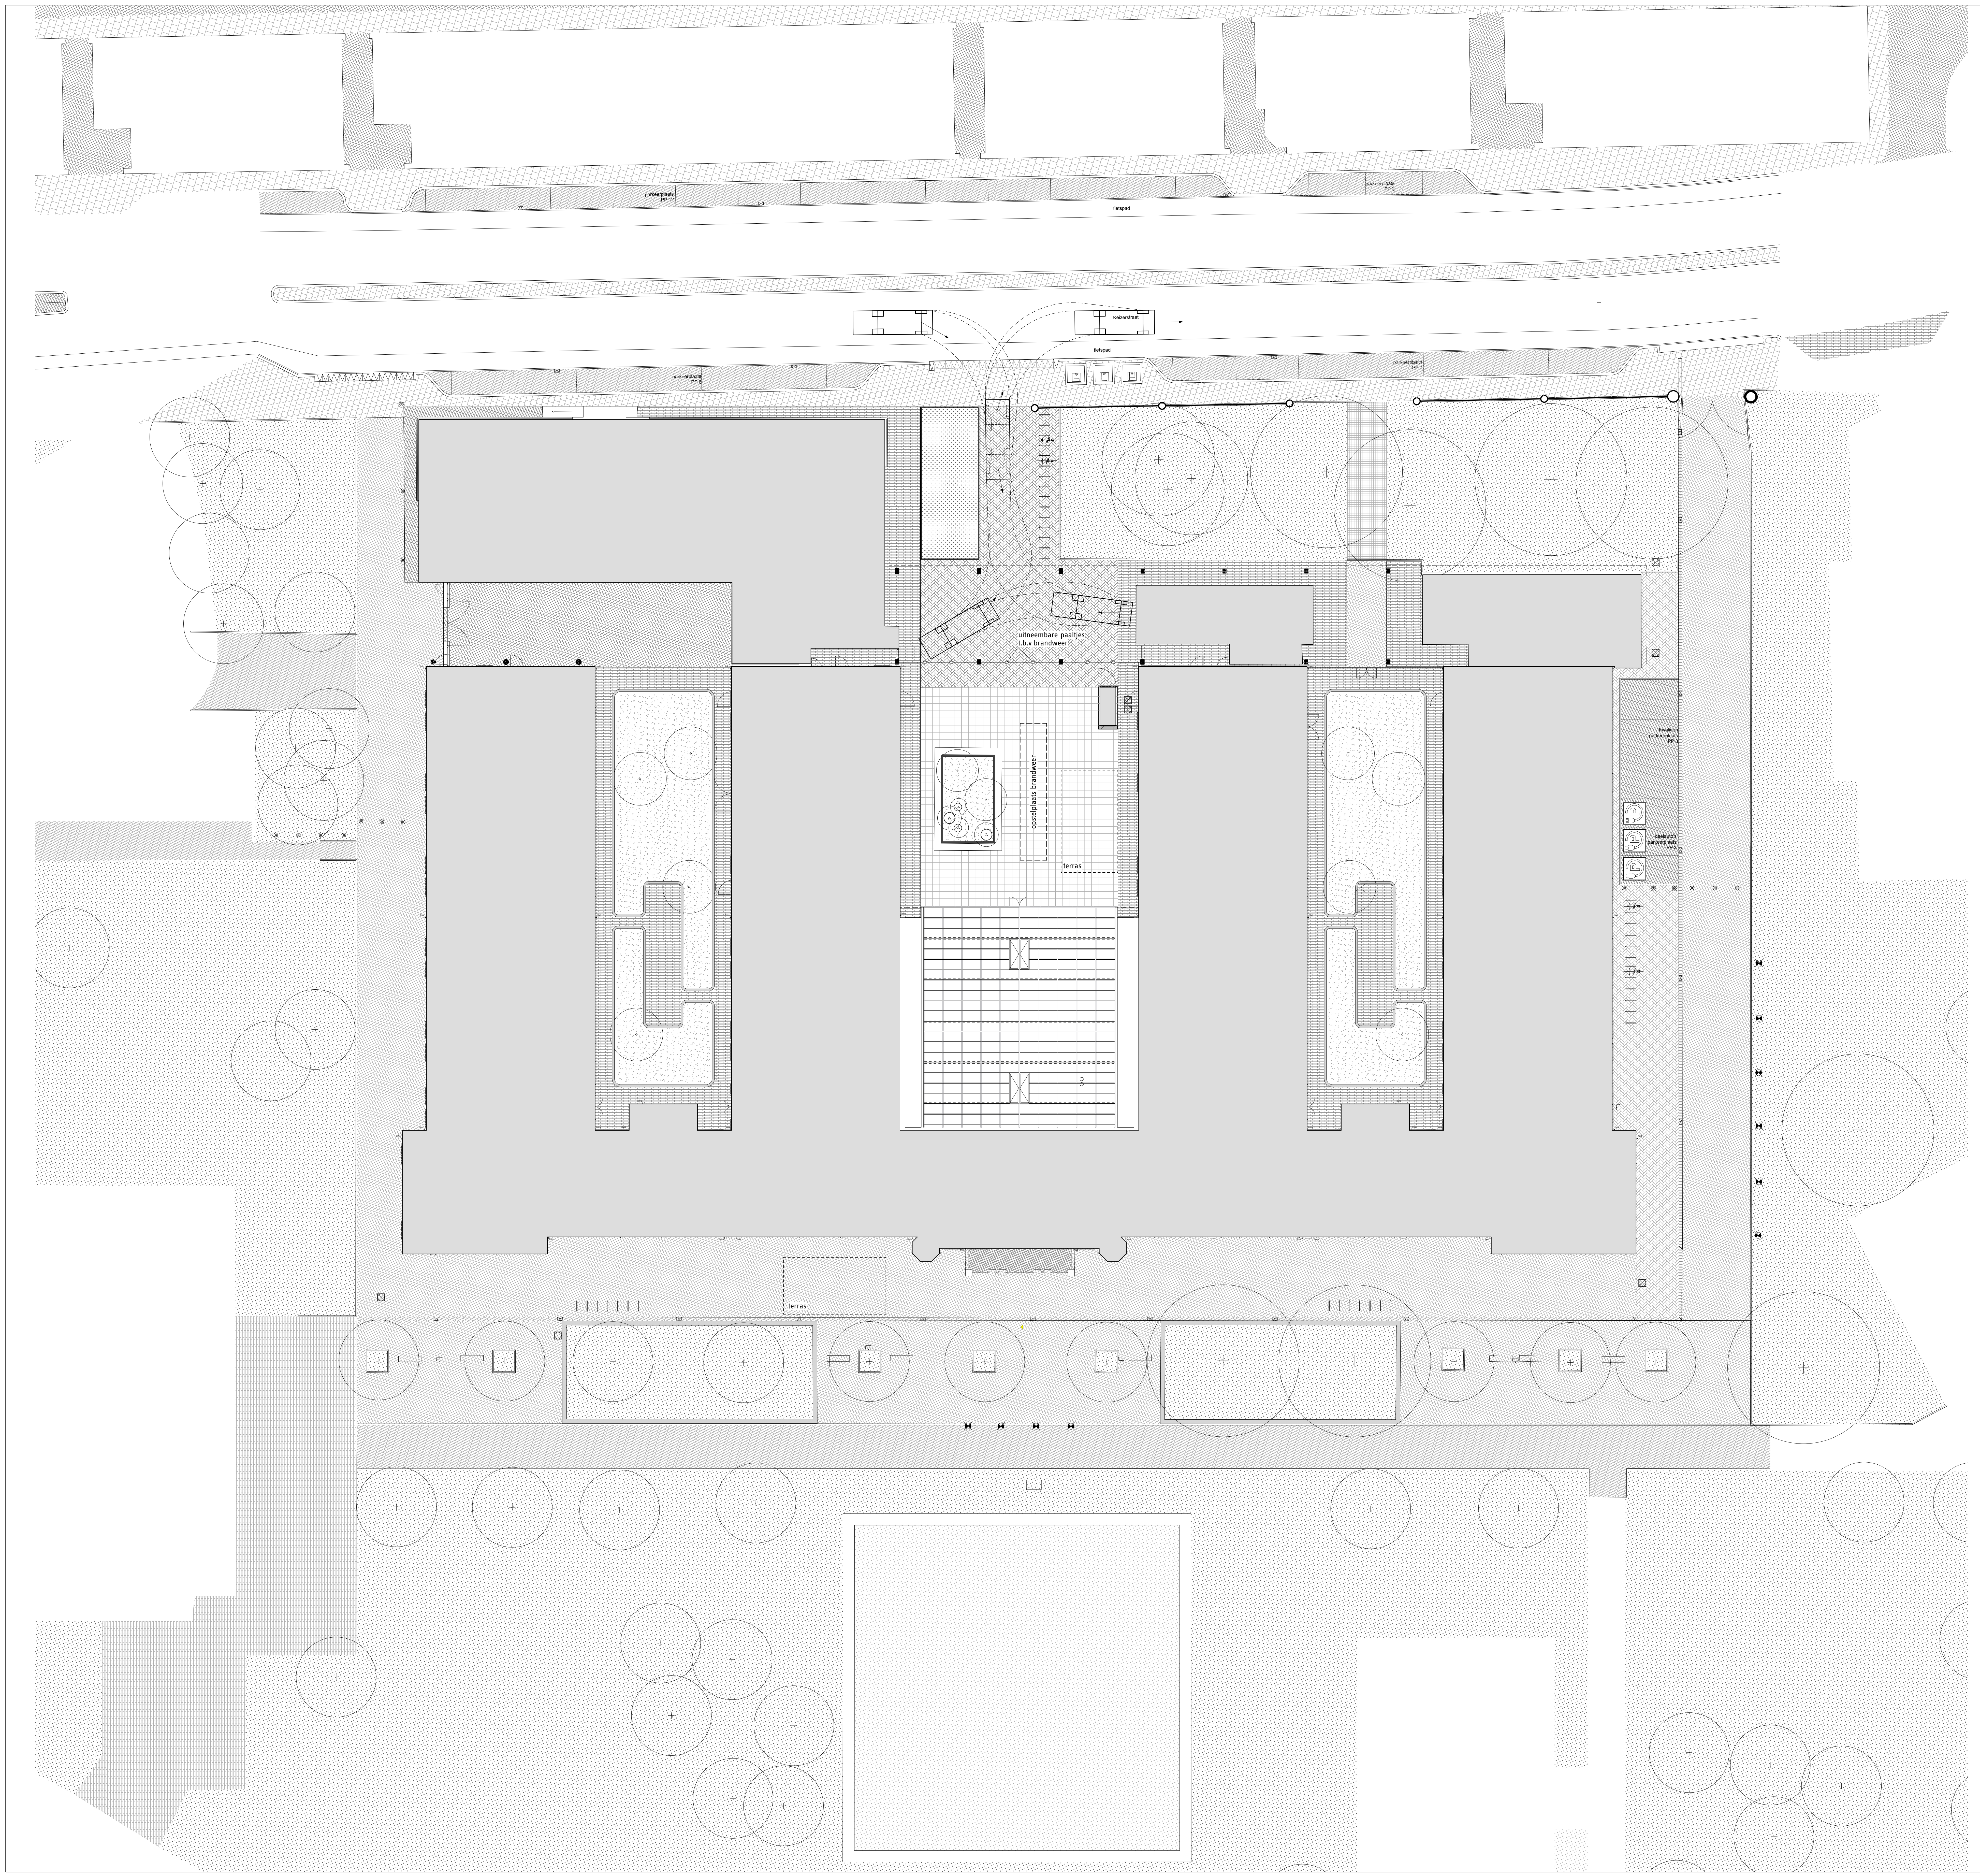

Verhardingen

TEG20-h	Trottoir Keizerstraat Betontegel, Afm: 200x200x50mm, Kleur Grijs
SBS-DF-h	Parking Keizerstaat Straatbaksteen, Dikformaat Hergebruik van klinkers vrijkomend uit werk Halfsteensverband
▩	Gebakken straatstenen, Kleur: paars/rood genuanceerd Afm: 200x50x85mm (lxbxh) Hergebruik van klinkers vrijkomend uit werk
▩	Gebakken straatstenen Kleur: paars/rood genuanceerd Afm: 200x50x85mm (lxbxh) Hergebruik klinkers vrijkomend uit werk
▦	Chinees blauw hardsteen Afm: 500x500x40mm
▩	Greskeien bestaand

Terreininrichtingselementen

	Hekwek bestaand
Hek-300	Hekwerk Hoogte 300cm boven maaiveld Staal, Dikte 20mm, Gepoedercoat in RAL 1027 Uitwerking en aanleg conform detailtekeningen
F b	Fietsaanleunbeugel, Bammens RVS Gemoffeld Breedte 55cm, hoogte 90cm boven maaiveld
Br	Boomspiegel Stalen ring afgevuld met gefixeerde halfverharding, diam: 1500mm, materiaal, constructiestaal Hoogte 150mm, dikte staal: 8mm Bestaande uit 2 delen, incl. bevestigingsmateriaal
	Zitbank bestaand
	Afvalbak, bestaand
P ☒	Parkeerzuil bestaand -b= te behouden -vp = te verplaatsen (verplaatsen en stellen door aannemer, aansluiten door Stedin)
⊕	Afzetpaal bestaand
	Afval container
P	Parkeer plaats voor elektrische auto's met laadpaal.

Gemeente Breda

Bijlage 3 bij besluit
Z2019-005931-V1

V&L

Chassékazerne Breda | situatie | nieuw

tekening nr.
57
101

opdrachtgever
Synchroon

datum	A	B	C	D	E	F	G	fase	schaal	formaat
16.10.2019								DO	1:200	A0

architect		adres	telefoon	e-mail
1meter98 Architecten	Beurs van Berlage	Oudebrugsteeg 9 1012 JN Amsterdam	020 2614 773	info@1meter98.eu

1meter98
Architecten

so/vo/do tekeningen niet bestemd voor uitvoering, op basis van archieftekeningen, alle maten in het werk te controleren. maten in milimeters. 1meter98 Architecten

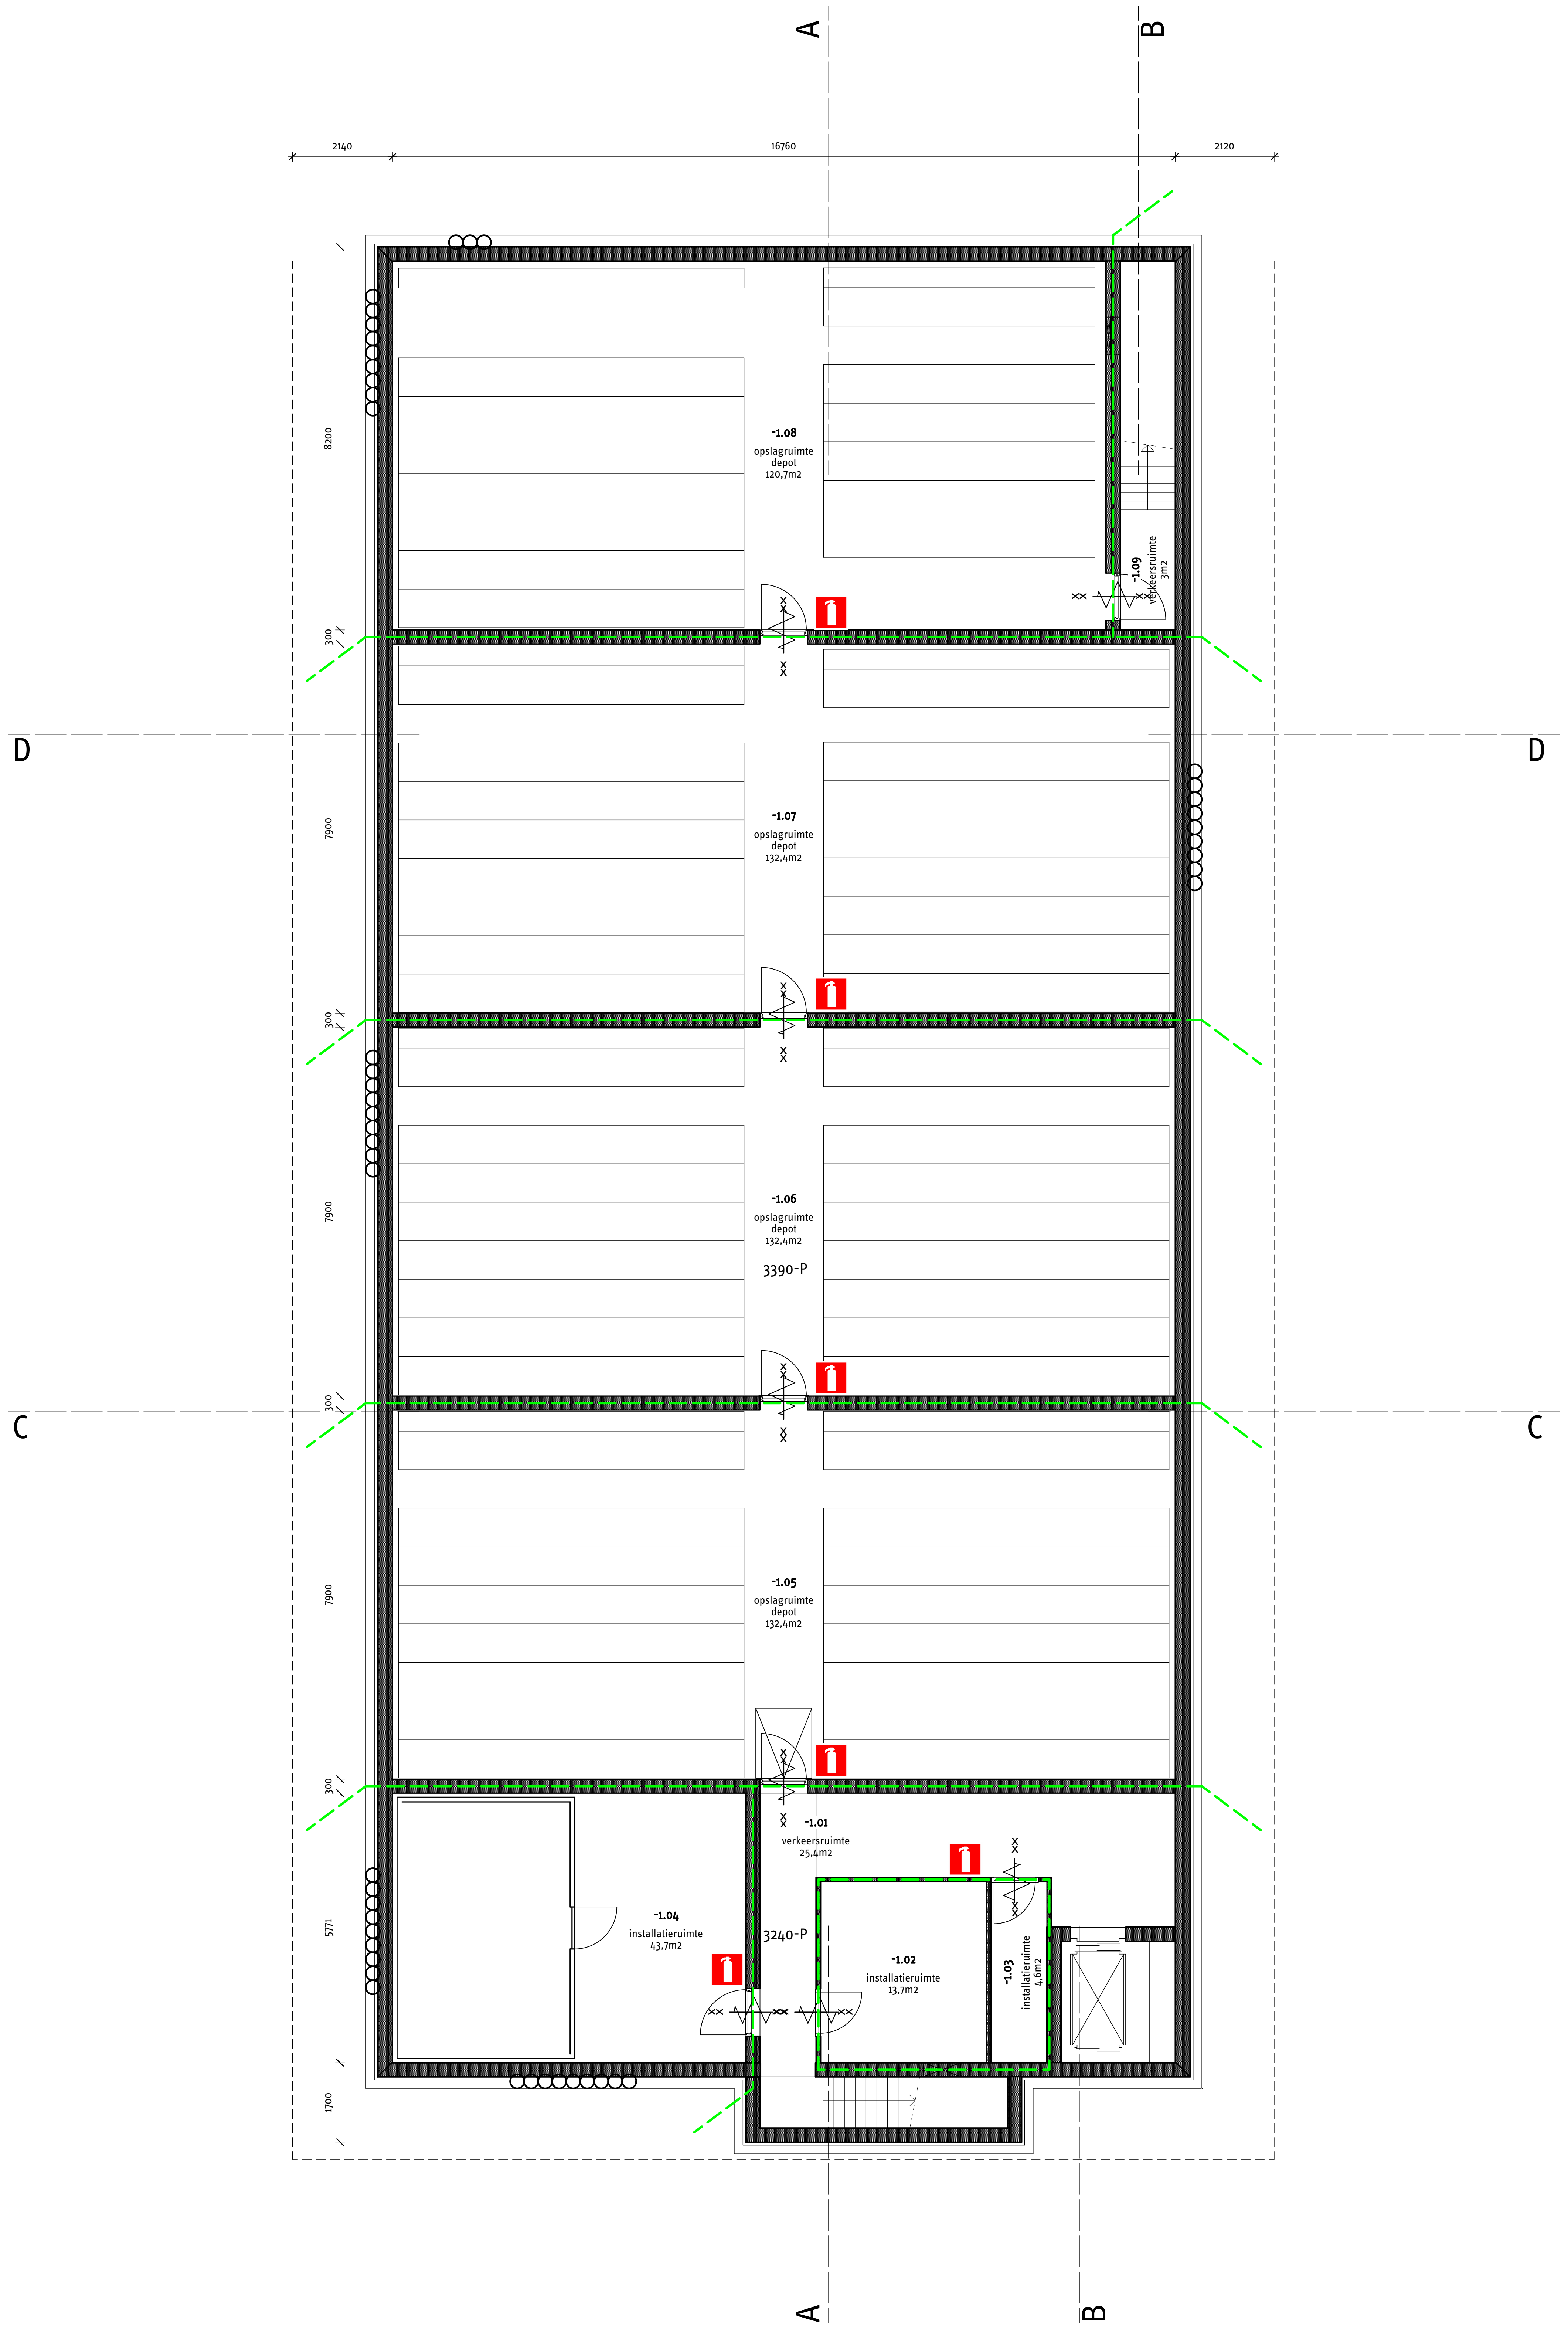

renvooi brandveiligheid

🟦 – – –	20 min. WBDBO
🟥 – – –	30 min. WBDBO
🟩 – – –	60 min. WBDBO
×⁄⁄×	20 min. WBDBO en zelfsluitend
×—×	30 min. WBDBO
××⁄⁄××	30 min. WBDBO en zelfsluitend
×⁄⁄×	60 min. WBDBO en zelfsluitend
230	Optische rookmelder 230v
🟥	Draagbaar blustoestel (geschiktheid blusstof conform NEN 4001+C1:2008 en archiefregeling)
⊗	Brandslanghaspel (max. 30 m)
	Vluchtrouteaanduiding
DZ	Dubbelzijdig
☒	Noodverlichting
Ls	Te openen zonder sleutel
Pb	Panieksluiting
	Brandweer sleutelkluis
BMC	Brandmeldcentrale

renvooi:

■	metselwerk
◎	bestaande kolommen
▨	nieuw metselwerk
▨	kalkzandsteen
	isolatie
	voorzetwand
▭	licht scheidingswanden
▩	beton
⬚	projectie bovenliggende constructie
	radiator
hwa	hemelwater afvoer
e._.-.-	kozijnnummer exterieur
i._.-.-	kozijnnummer interieur
	mechanische afzuigpunt

voor alle bouwbesluit aspecten.
zie rapportage K+M18 123.405.1

voor brandveiligheids aspecten.
Zie rapportage K+ M18 123.404.2

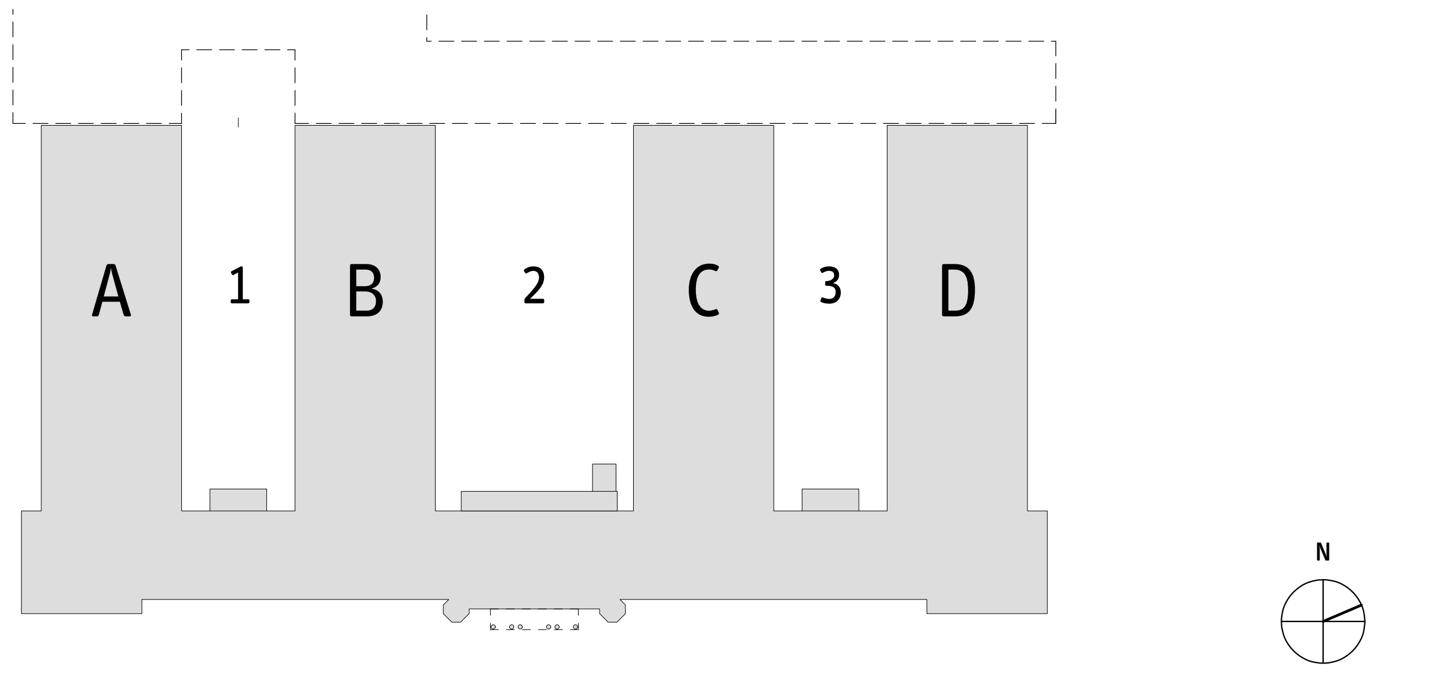

Chassékazerne Breda	kelder	nieuw							tekening nr. 57 102	
opdrachtgever Synchroon										
datum 16.10.2019	A 20.01.2020	B 30.01.2020	C	D	E	F	G	fase DO	schaal 1:100	formaat A1
architect 1meter98 Architecten	Beurs van Berlage	adres Oudebrugsteeg 9 1012 JN Amsterdam	telefoon 020 2614 773	e-mail info@1meter98.eu	1meter98 Architecten					

so/vo/do tekeningen niet bestemd voor uitvoering, op basis van archieftekeningen, alle maten in het werk te controleren. maten in milimeters. 1meter98 Architecten

renvooi brandveiligheid

- - -	20 min. WBDBO
- - -	30 min. WBDBO
- - -	60 min. WBDBO
×╱╲╱╲×	20 min. WBDBO en zelfsluitend
×—×	30 min. WBDBO
××╱╲╱╲××	30 min. WBDBO en zelfsluitend
×╱╲╱╲×	60 min. WBDBO en zelfsluitend
230	Optische rookmelder 230v
🟥	Draagbaar blustoestel (geschiktheid blusstof conform NEN 4001+C1:2008 en archiefregeling)
⊗	Brandslanghaspel (max. 30 m)
⇧	Vluchtrouteaanduiding
DZ	Dubbelzijdig
☒	Noodverlichting
Ls	Te openen zonder sleutel
Pb	Paniekssluiting
⚿	Brandweer sleutelkluis
BMC	Brandmeldcentrale

renvooi:

■	metselwerk
◎	bestaande kolommen
▨	nieuw metselwerk
▱	kalkzandsteen
╲╱╲╱	isolatie
╲╱╲╱	voorzetwand
▭	licht scheidingswanden
▩	beton
┄	projectie bovenliggende constructie
◢	radiator
hwa	hemelwater afvoer
e._.-.-	kozijnnummer exterieur
i._.-.-	kozijnnummer interieur
▷	mechanische afzuigpunt

voor alle bouwbesluit aspecten.
zie rapportage K+M18 123.405.1

voor brandveiligheids aspecten.
Zie rapportage K+ M18 123.404.2

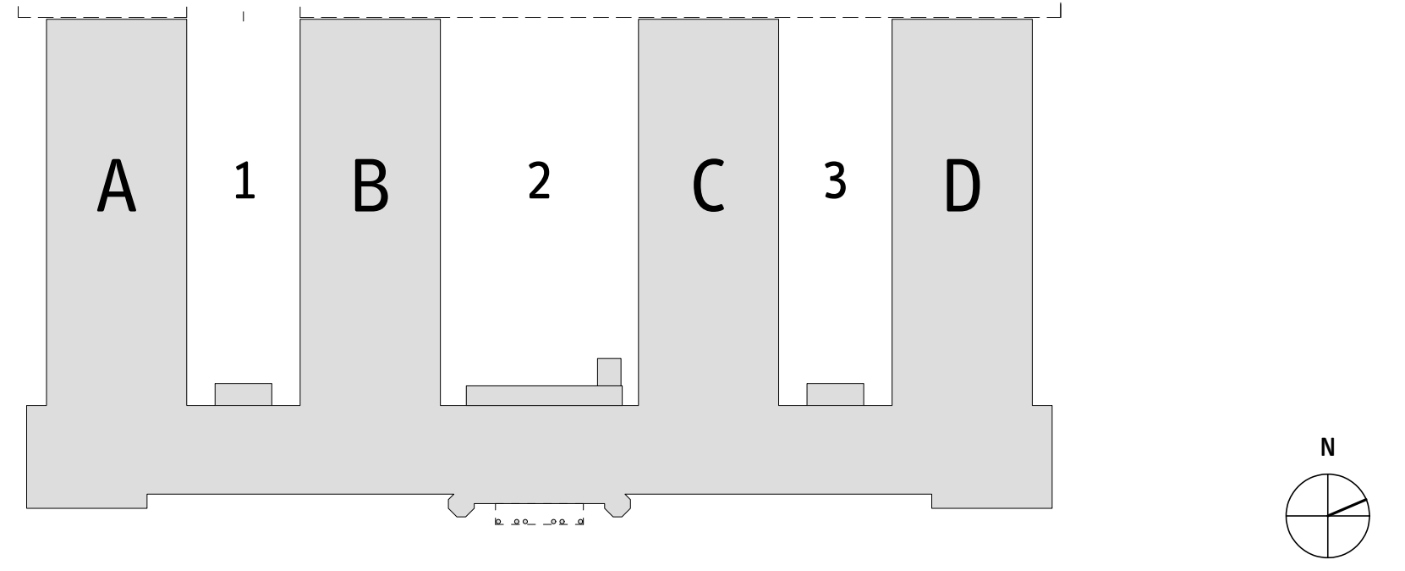

Chassékazerne Breda	begane grond	nieuw	tekening nr. 57 103

opdrachtgever
Synchroon

datum	A	B	C	D	E	F	G	fase	schaal	formaat
16.10.2019	20.01.2020	30.01.2020						DO	1:100	A0

architect		adres	telefoon	e-mail
1meter98 Architecten	Beurs van Berlage	Oudebrugsteeg 9 1012 JN Amsterdam	020 2614 773	info@1meter98.eu

1meter98
Architecten

so/vo/do tekeningen niet bestemd voor uitvoering, op basis van archieftekeningen, alle maten in het werk te controleren. maten in milimeters. 1meter98 Architecten

renvooi brandveiligheid

🟦	20 min. WBDBO
🟥	30 min. WBDBO
🟩	60 min. WBDBO
	20 min. WBDBO en zelfsluitend
	30 min. WBDBO
	30 min. WBDBO en zelfsluitend
	60 min. WBDBO en zelfsluitend
230	Optische rookmelder 230v
🟥	Draagbaar blustoestel (geschiktheid blusstof conform NEN 4001+C1:2008 en archiefregeling)
	Brandslanghaspel (max. 30 m)
	Vluchtrouteaanduiding
DZ	Dubbelzijdig
☒	Noodverlichting
Ls	Te openen zonder sleutel
Pb	Panieksluiting
	Brandweer sleutelkluis
BMC	Brandmeldcentrale

renvooi:

■	metselwerk
◎	bestaande kolommen
▨	nieuw metselwerk
▨	kalkzandsteen
	isolatie
	voorzetwand
▭	licht scheidingswanden
▩	beton
	projectie bovenliggende constructie
	radiator
hwa	hemelwater afvoer
e._.-.-	kozijnnummer exterieur
i._.-.-	kozijnnummer interieur
	mechanische afzuigpunt

voor alle bouwbesluit aspecten.
zie rapportage K+M18 123.405.1

voor brandveiligheids aspecten.
Zie rapportage K+ M18 123.404.2

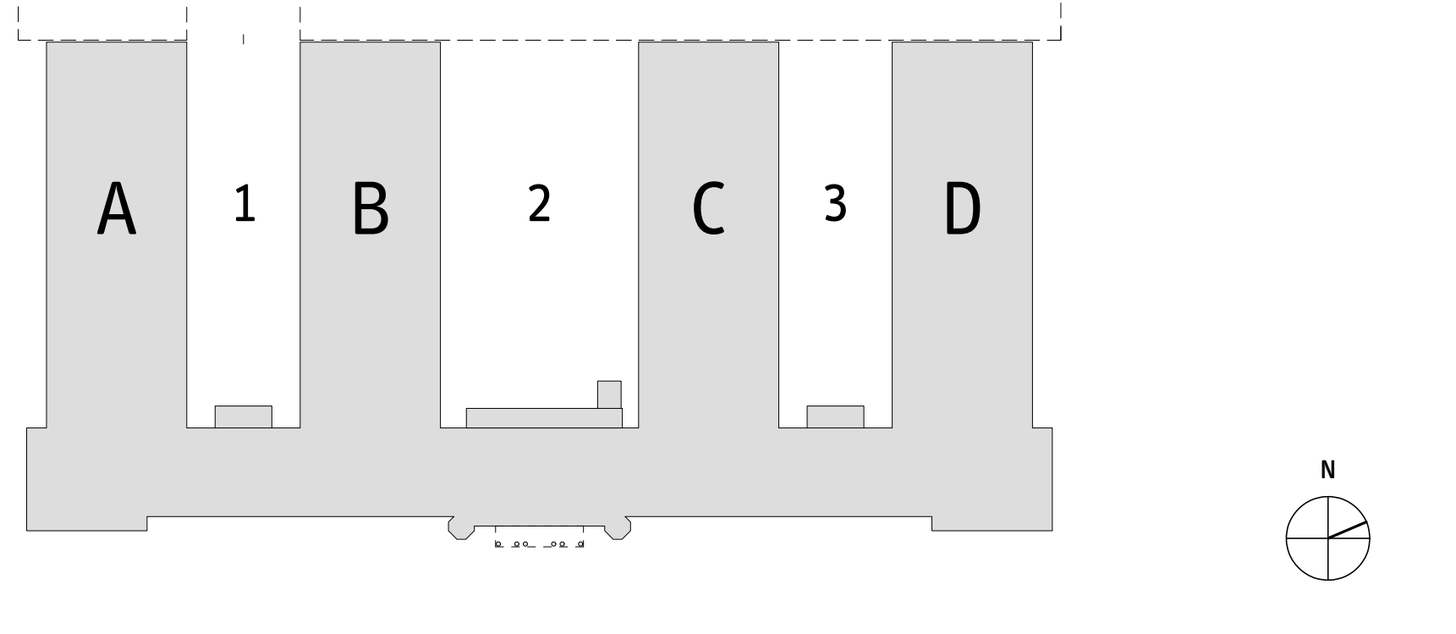

Chassékazerne Breda	eerste verdieping	nieuw	tekening nr. 57 104

opdrachtgever
Synchroon

datum	A	B	C	D	E	F	G	fase	schaal	formaat
16.10.2019	20.01.2020	30.01.2020						DO	1:100	A0

architect		adres	telefoon	e-mail
1meter98 Architecten	Beurs van Berlage	Oudebrugsteeg 9 1012 JN Amsterdam	020 2614 773	info@1meter98.eu

1meter98
Architecten

so/vo/do tekeningen niet bestemd voor uitvoering, op basis van archieftekeningen, alle maten in het werk te controleren. maten in milimeters. 1meter98 Architecten

renvooi brandveiligheid

	20 min. WBDBO
	30 min. WBDBO
	60 min. WBDBO
	20 min. WBDBO en zelfsluitend
	30 min. WBDBO
	30 min. WBDBO en zelfsluitend
	60 min. WBDBO en zelfsluitend
230	Optische rookmelder 230v
🟥	Draagbaar blustoestel (geschiktheid blusstof conform NEN 4001+C1:2008 en archiefregeling)
	Brandslanghaspel (max. 30 m)
	Vluchtrouteaanduiding
DZ	Dubbelzijdig
☒	Noodverlichting
Ls	Te openen zonder sleutel
Pb	Panieksluiting
	Brandweer sleutelkluis
BMC	Brandmeldcentrale

renvooi:

■	metselwerk
◎	bestaande kolommen
▨	nieuw metselwerk
	kalkzandsteen
	isolatie
	voorzetwand
	licht scheidingswanden
	beton
	projectie bovenliggende constructie
	radiator
hwa	hemelwater afvoer
e._.-.-	kozijnnummer exterieur
i._.-.-	kozijnnummer interieur
	mechanische afzuigpunt

voor alle bouwbesluit aspecten.
zie rapportage K+M18 123.405.1

voor brandveiligheids aspecten.
Zie rapportage K+ M18 123.404.2

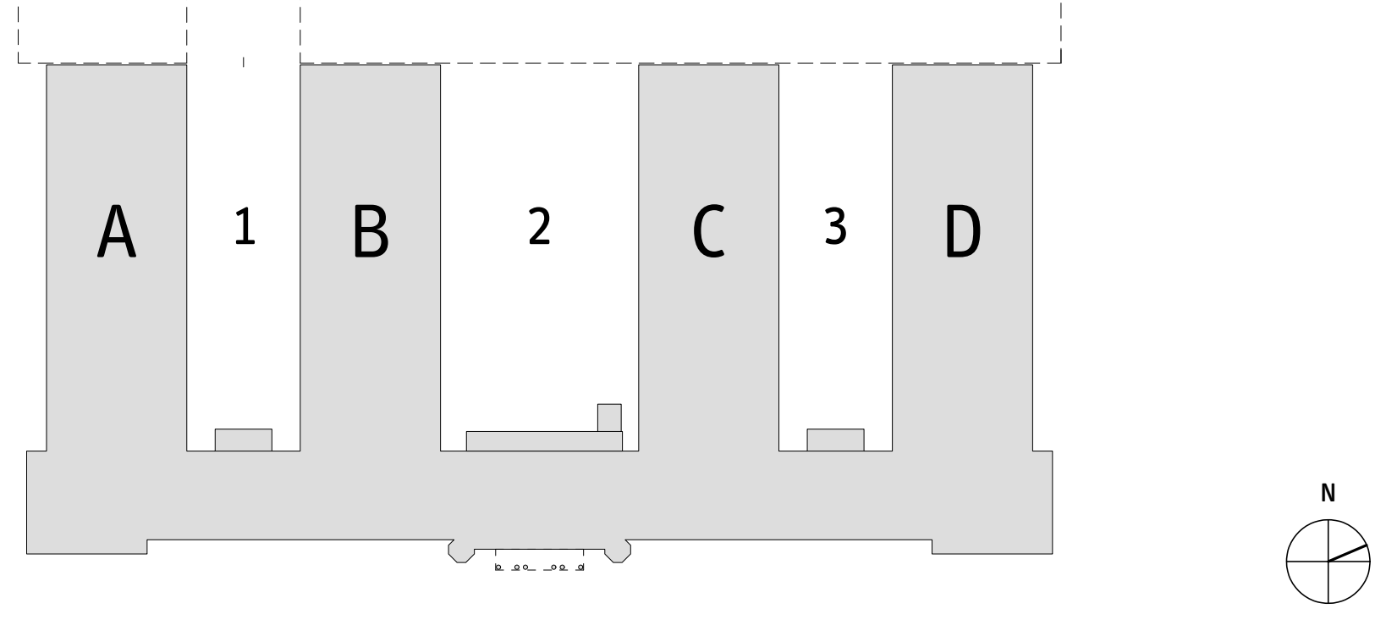

Chassékazerne Breda | tweede verdieping | nieuw

opdrachtgever Synchroon									tekening nr. 57 105	
datum 16.10.2019	A 20.01.2020	B 30.01.2020	C 18.05.2020	D	E	F	G	fase DO	schaal 1:100	formaat A0
architect 1meter98 Architecten	Beurs van Berlage	adres Oudebrugsteeg 9 1012 JN Amsterdam	telefoon 020 2614 773	e-mail info@1meter98.eu	1meter98 Architecten					

so/vo/do tekeningen niet bestemd voor uitvoering, op basis van archieftekeningen, alle maten in het werk te controleren. maten in milimeters. 1meter98 Architecten

F
A
B
E
C
G
D
nieuwe daklichten afm.1178x1340mm
e.B.3.16
e.B.3.14
e.B.3.12
zonnepanelen 100 stuks kleur: all black
ontluchting riool
afblaas
aanzuig
positie afgetekend op gevel
roosterdak
dakluik
nieuwe daklichten
wijziging D positie koelunit
wijziging D géén installaties op hoofddak
6609
1340
1369
3211
5520
3830
2190
3130
200
6145
930
11360
2250
3681

RENVOOI

- ▦ kruispan
- ▩ leien
- ☰ opnieuw verbeterde hollandse dakpannen
- ☰ verbeterde hollandse dakpannen
- ▒ kunststof dakbedekking
- ⊠ bestaande schoorsteen

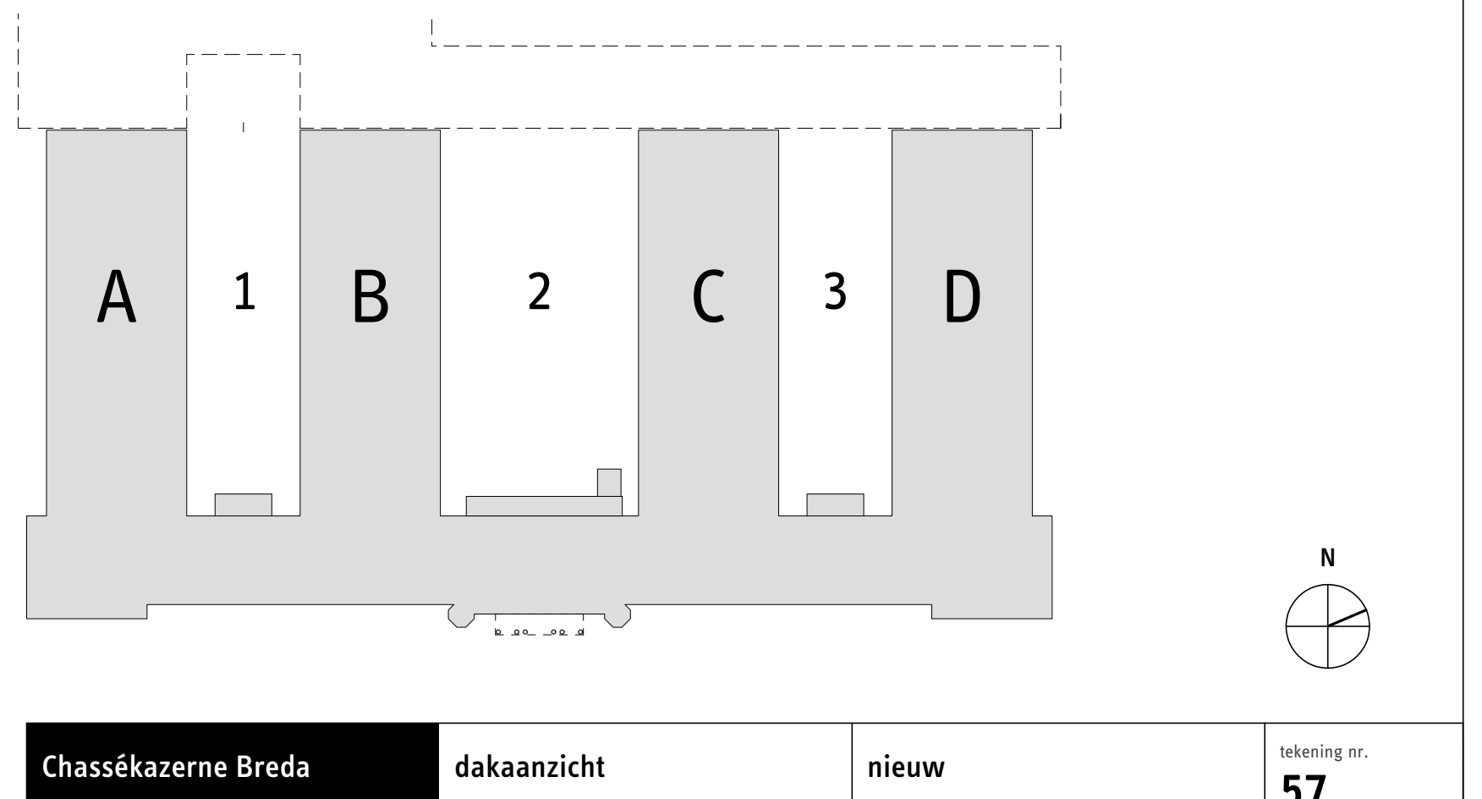

Chassékazerne Breda	dakaanzicht				nieuw				tekening nr. 57 106	
opdrachtgever Synchroon										
datum 16.10.2019	A	B	C 18.05.2020	D 09.07.2020	E	F	G	fase DO	schaal 1:100	formaat A0
architect 1meter98 Architecten	Beurs van Berlage	adres Oudebrugsteeg 9 1012 JN Amsterdam			telefoon 020 2614 773	e-mail info@1meter98.eu		1meter98 Architecten		

so/vo/do tekeningen niet bestemd voor uitvoering, op basis van archieftekeningen, alle maten in het werk te controleren. maten in milimeters. 1meter98 Architecten

voorgevel

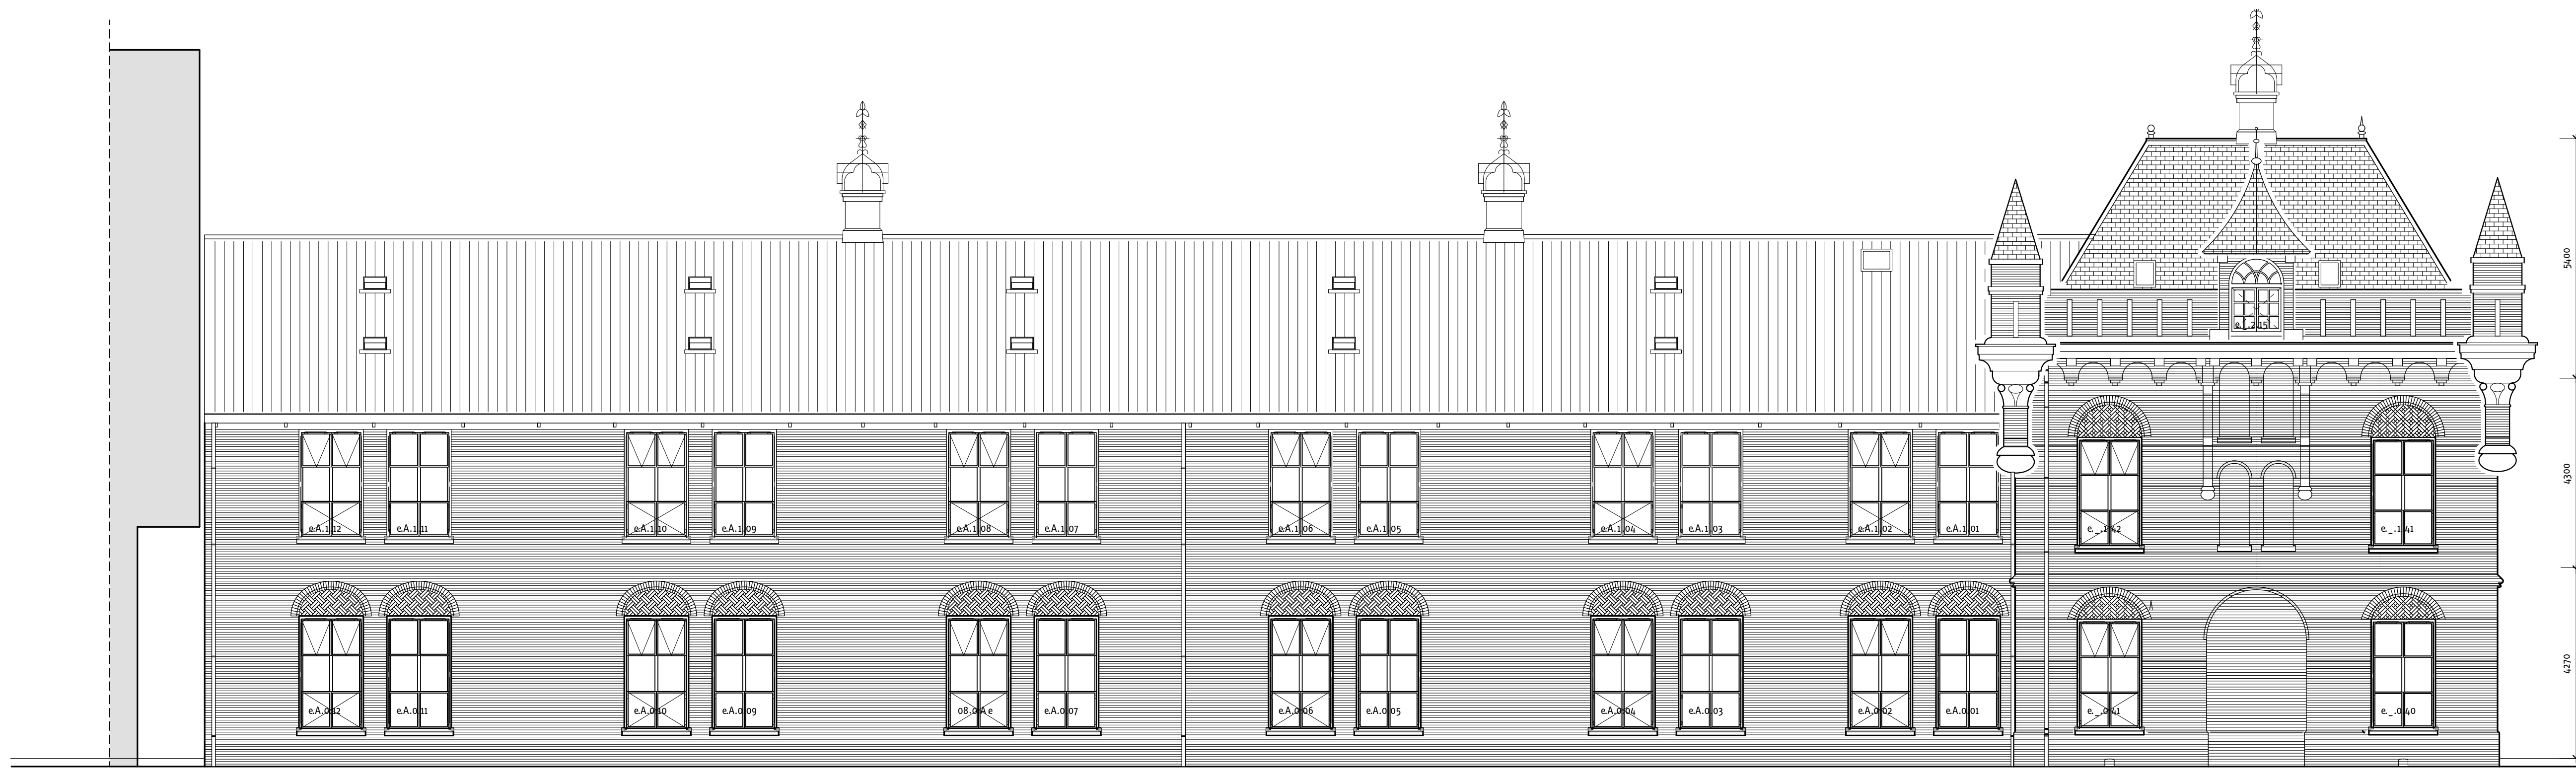

zuidgevel

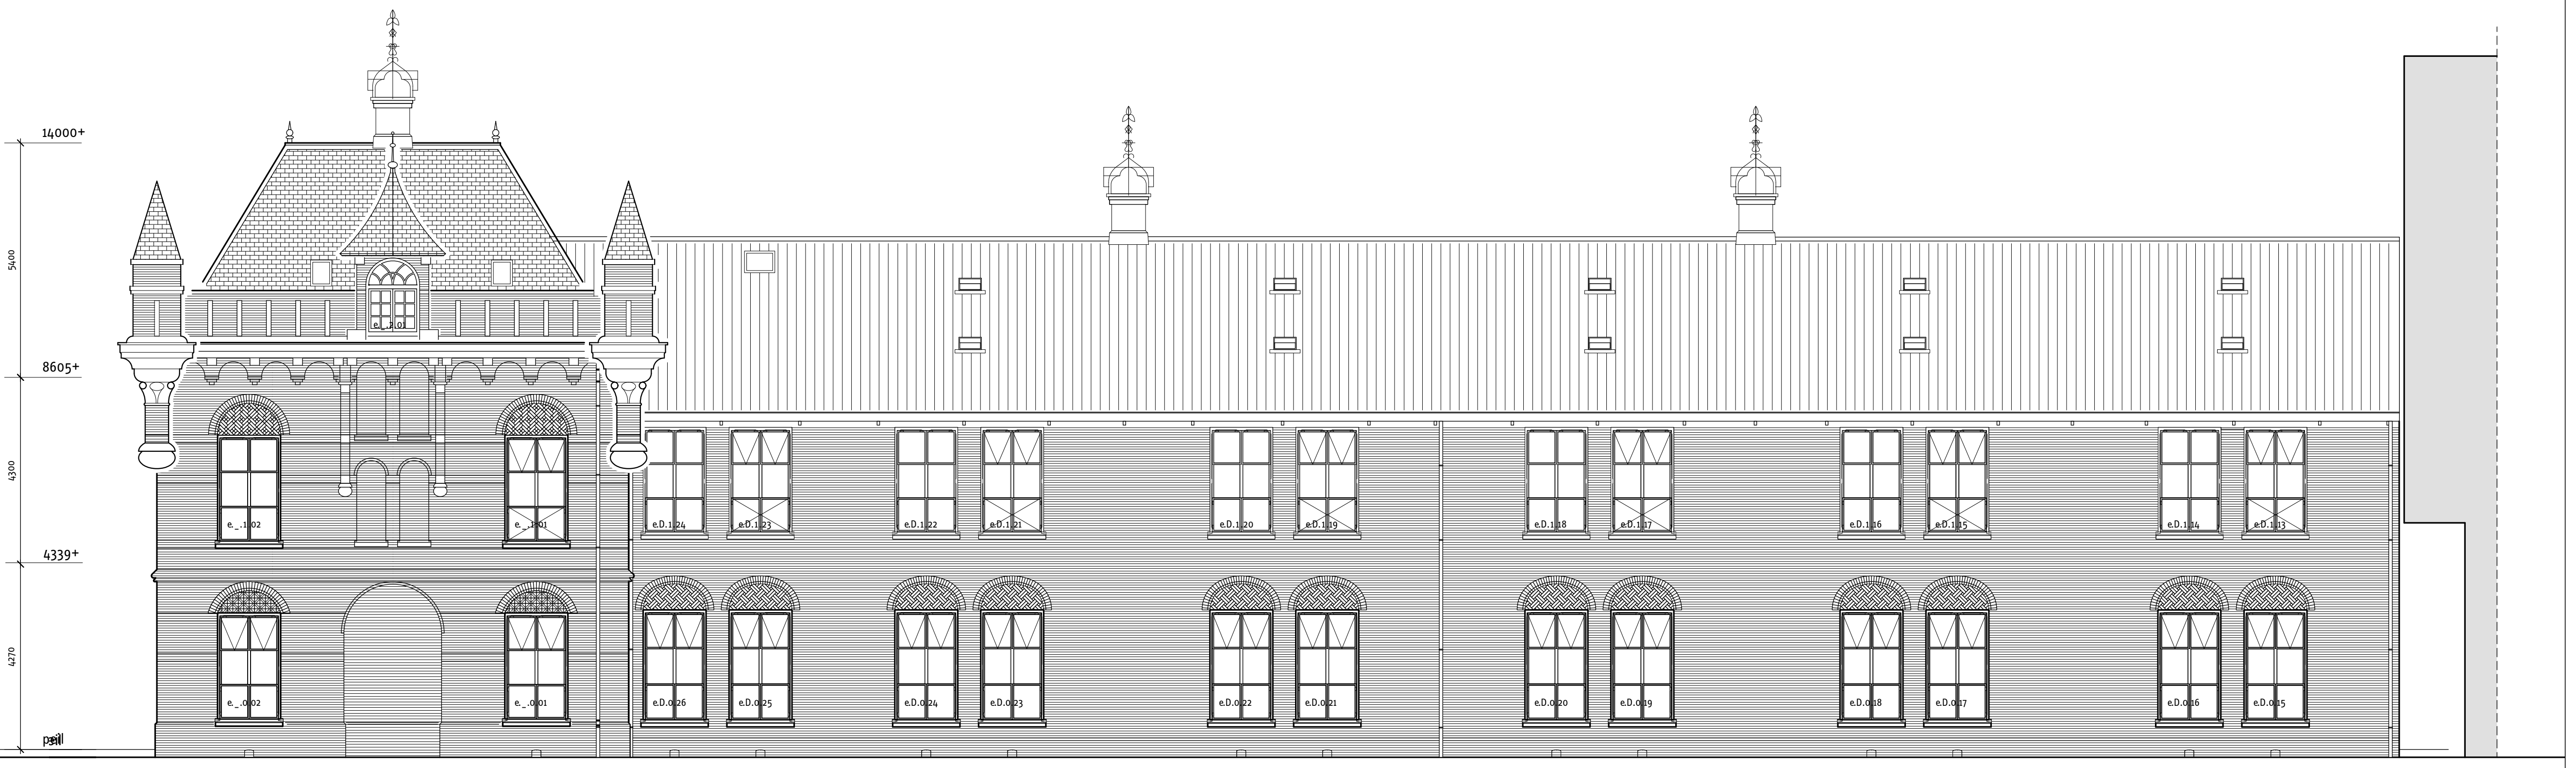

noordgevel

westgevel

kleur legenda

omschrijving	Materiaal	Kleur
metselwerk	kruisverband	roodbruin
kozijn	hout	F2.07.70 (licht grijs)
raam	staal(stoeljes profiel)	RAL 8022 (Zwartbruin)
gootlijst	hout	natuursteenkleur*
dakkapellen	hout	F2.07.70 (licht grijs)
dakkapel kozijn/raam	hout	conform kozijnen/ramen
dakpannen vleugels	keramisch pan vh/ovh	zwart gesmoord
middenrisaliet	leien	zwart
hoekrisaliet	leien	zwart
tussenlid hoofddak	kruispan	zwart
hwa	staal loro/zink	zink
daklijsten	zink	zink
dakdoorvoeren	kunststof	zwart

** kleur gelijkend op die van de natuursteen van de lijst van de hoektorens.*
exacte kleur nader te bepalen en eerst opzetten in proefstukken,
ter beoordeling door de architect.

renvooi:

■	metselwerk
◎	bestaande kolommen
▨	nieuw metselwerk
▧	kalkzandsteen
╳	isolatie
╳	voorzetwand
▭	licht scheidingswanden
	beton
	projectie bovenliggende constructie
◢	radiator
hwa	hemelwater afvoer
e._.-.-	kozijnnummer exterieur
i._.-.-	kozijnnummer interieur
⊳	mechanische afzuigpunt

voor alle bouwbesluit aspecten.
zie rapportage K+M18 123.405.1

voor brandveiligheids aspecten.
Zie rapportage K+ M18 123.404.2

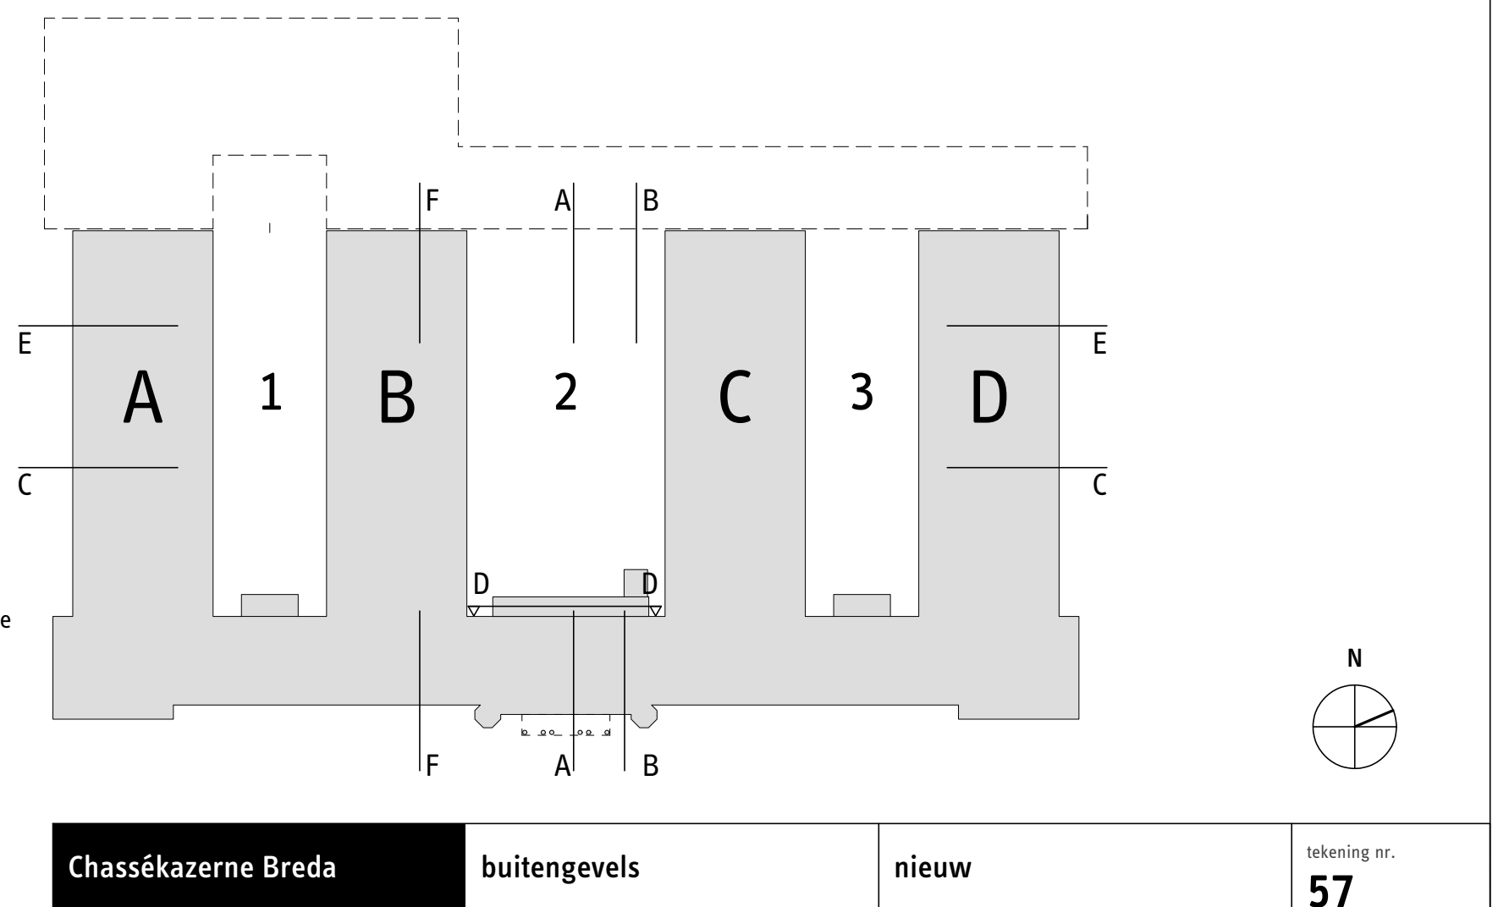

Chassékazerne Breda	buitengevels				nieuw				tekening nr. 57 107	
opdrachtgever Synchroon										
datum 16.10.2019	A 20.01.2020	B	C 18.05.2020	D 09.07.2020	E	F	G	fase DO	schaal 1:100	formaat A0
architect 1meter98 Architecten	Beurs van Berlage	adres Oudebrugsteeg 9 1012 JN Amsterdam			telefoon 020 2614 773	e-mail info@1meter98.eu		1meter98 Architecten		

so/vo/do tekeningen niet bestemd voor uitvoering, op basis van archieftekeningen, alle maten in het werk te controleren. maten in milimeters. 1meter98 Architecten

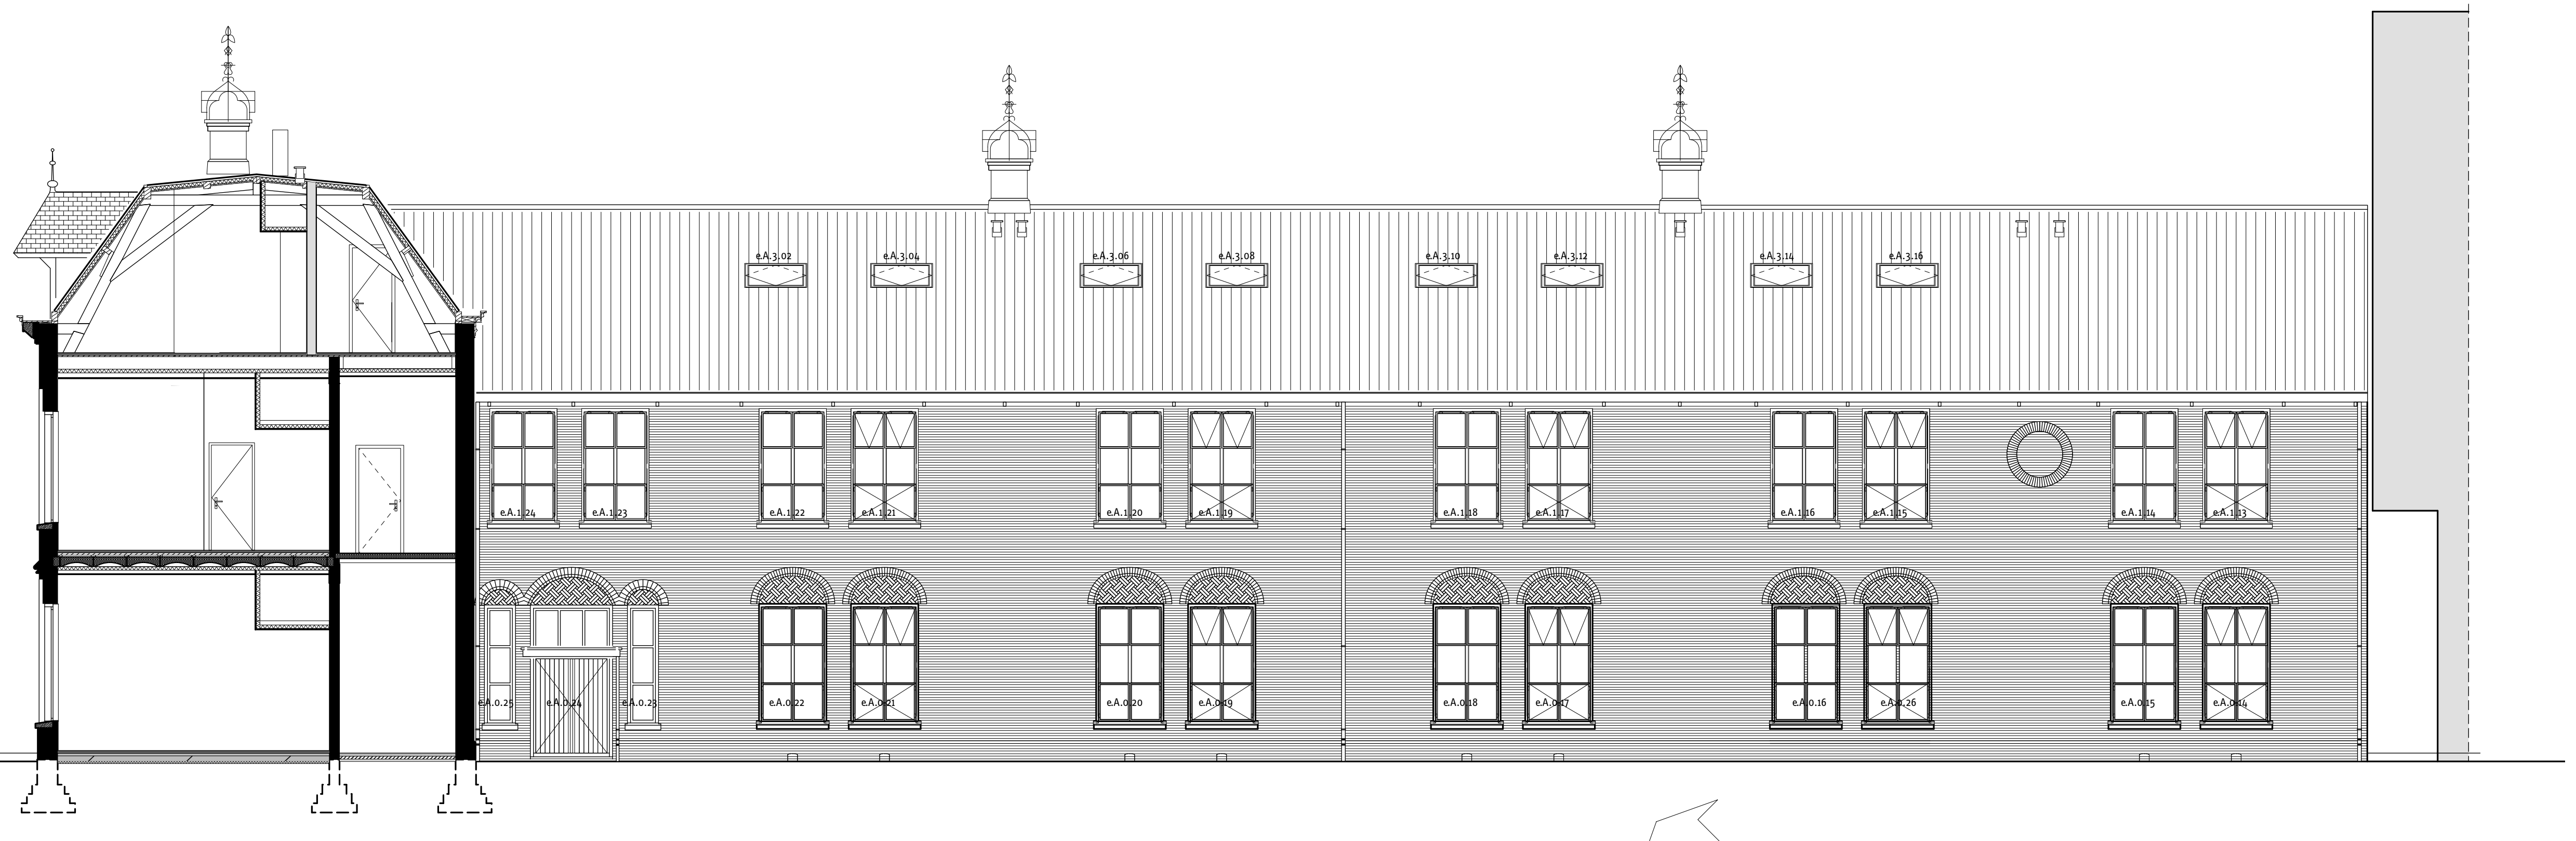

noordgevel vleugel A

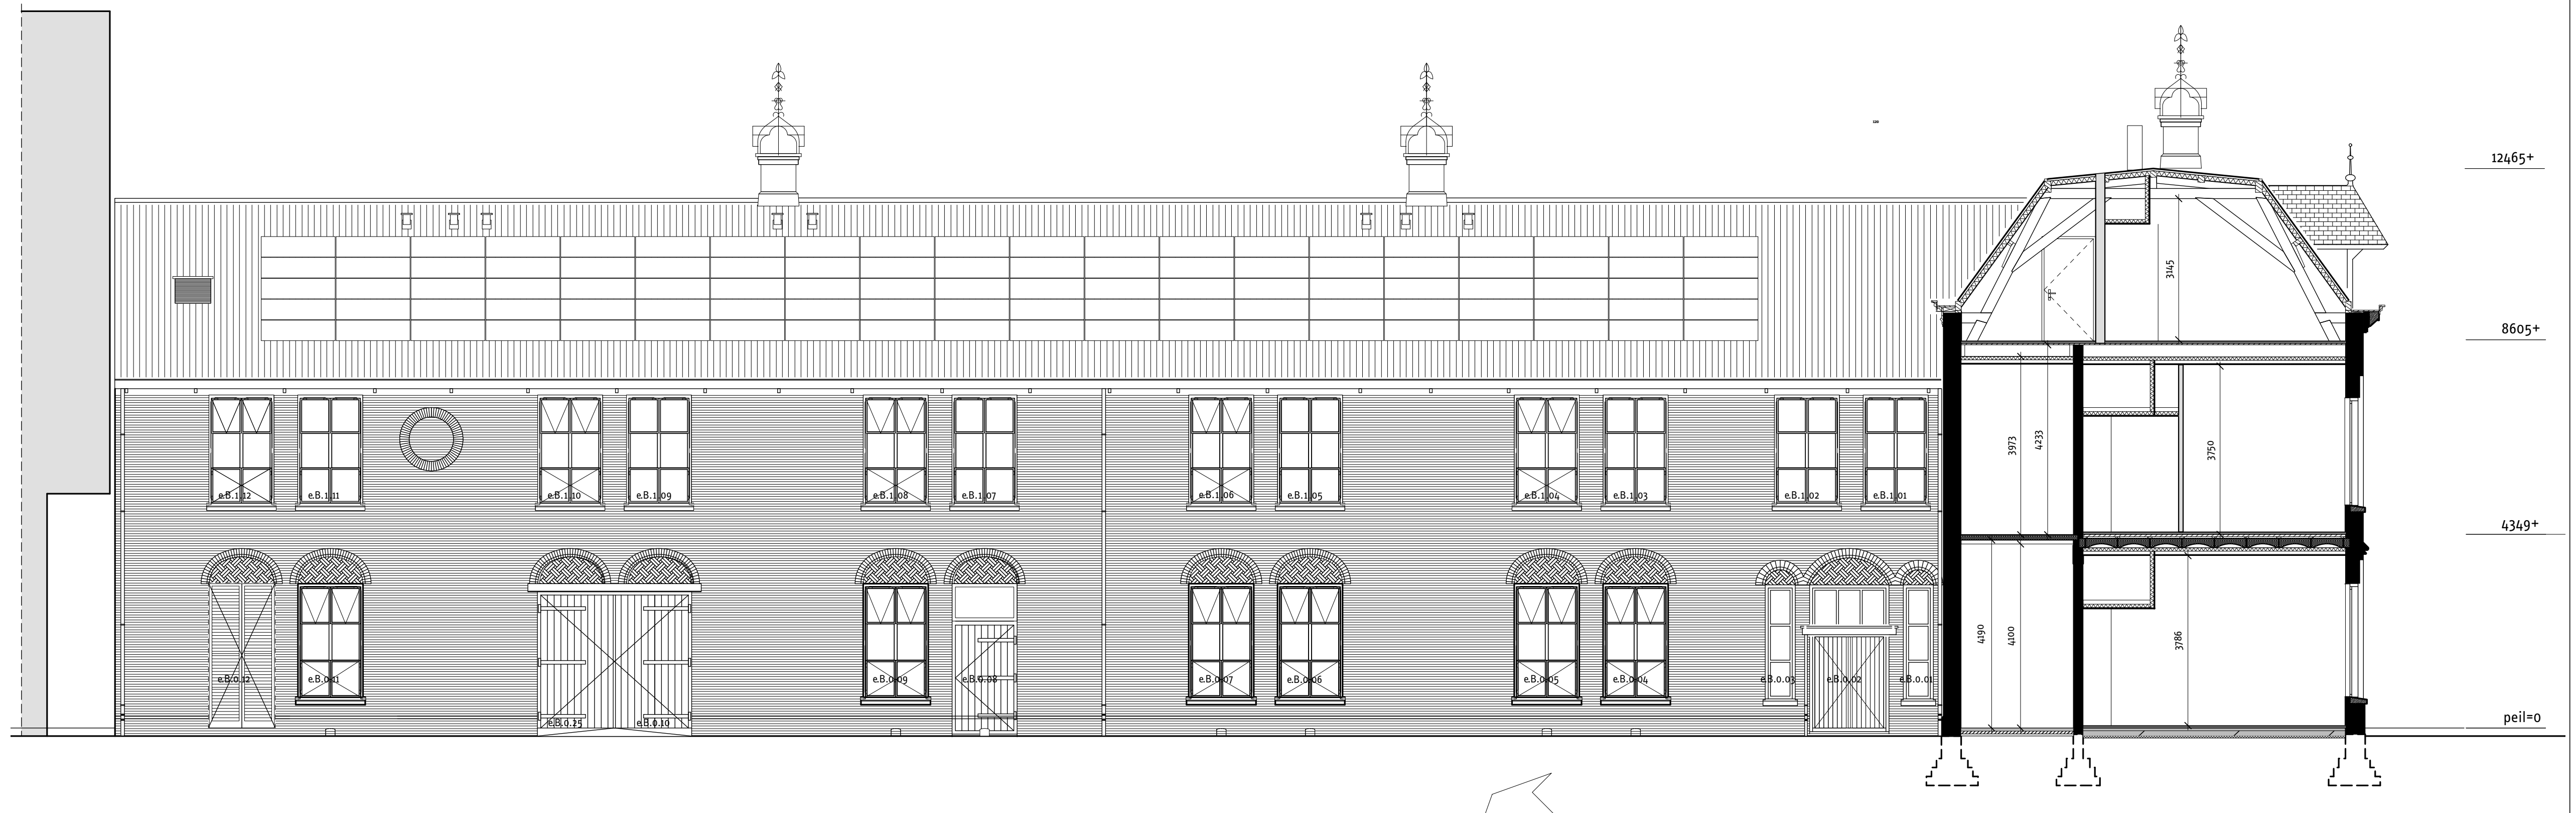

zuidgevel vleugel B

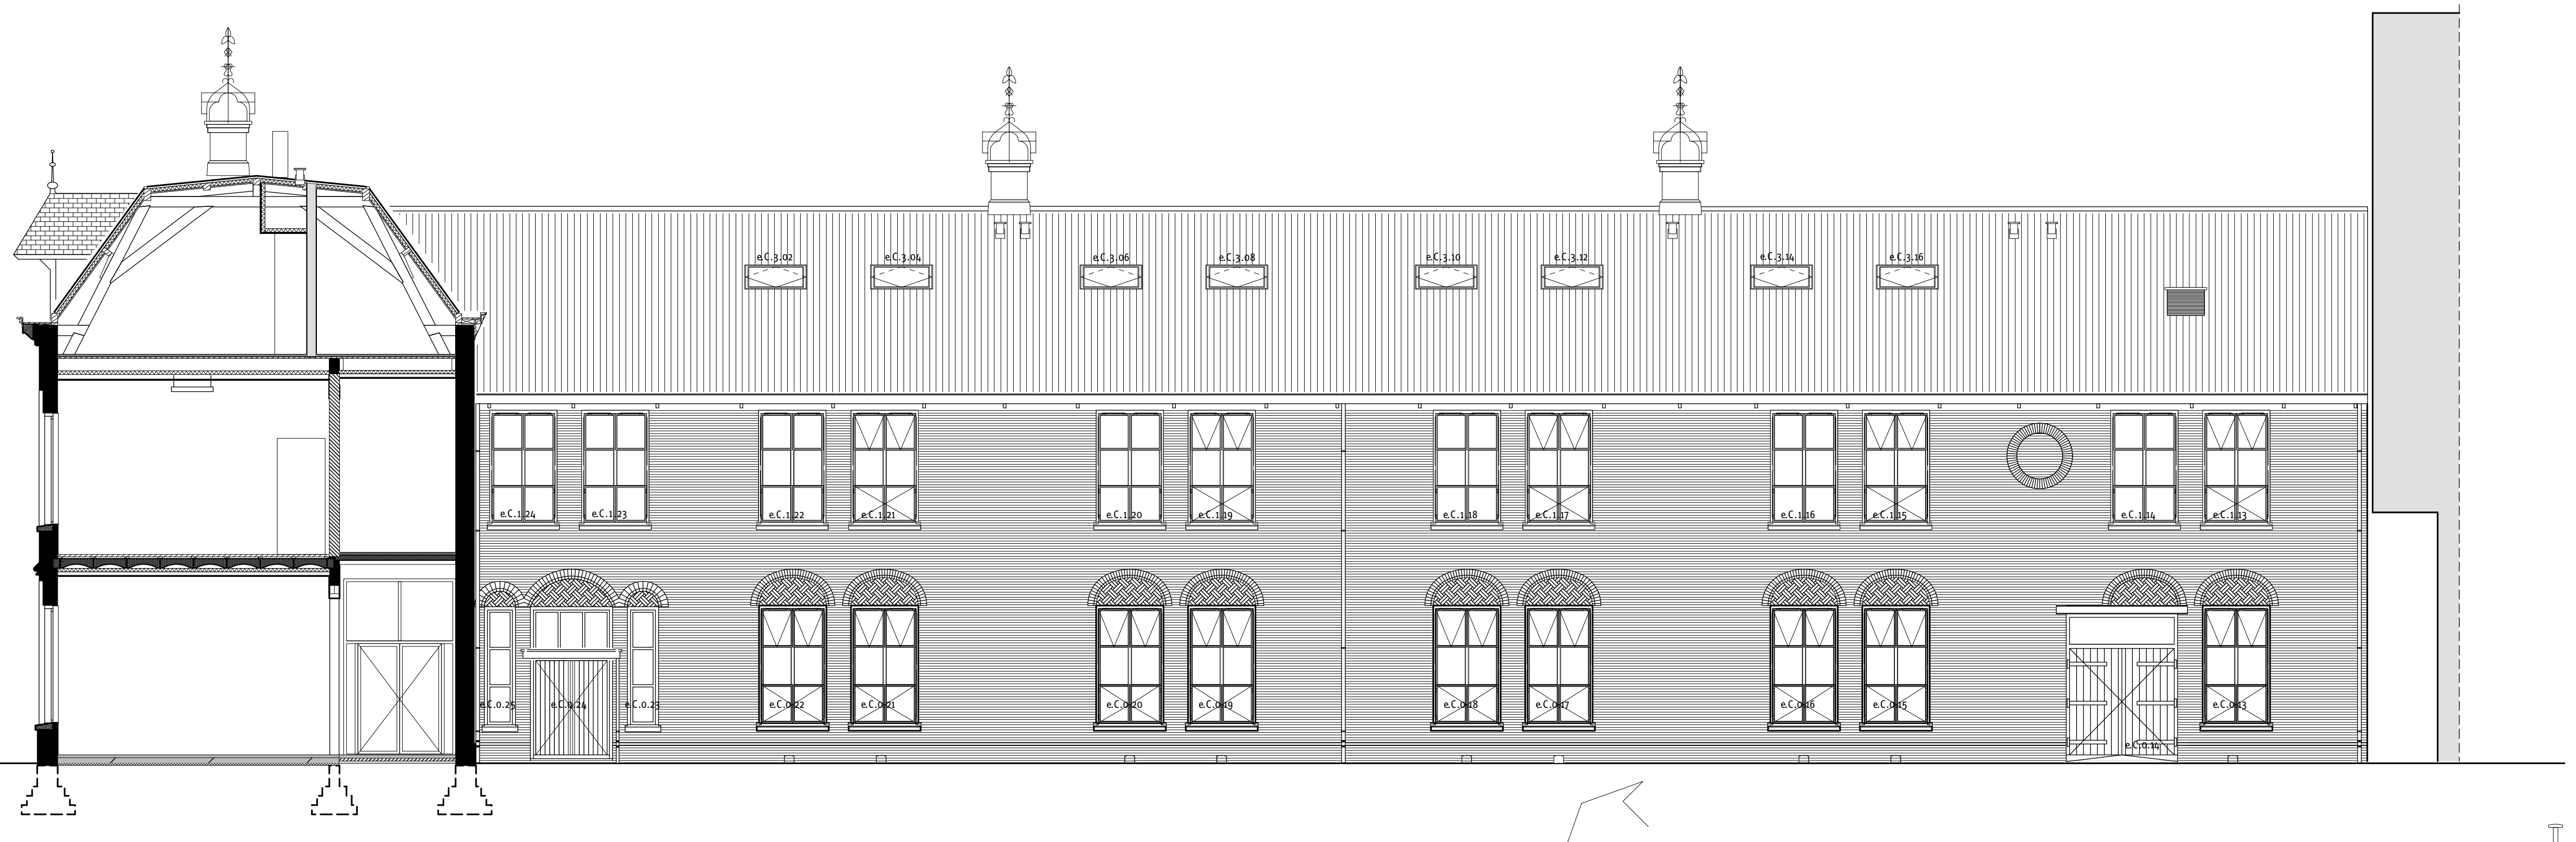

noordgevel vleugel C

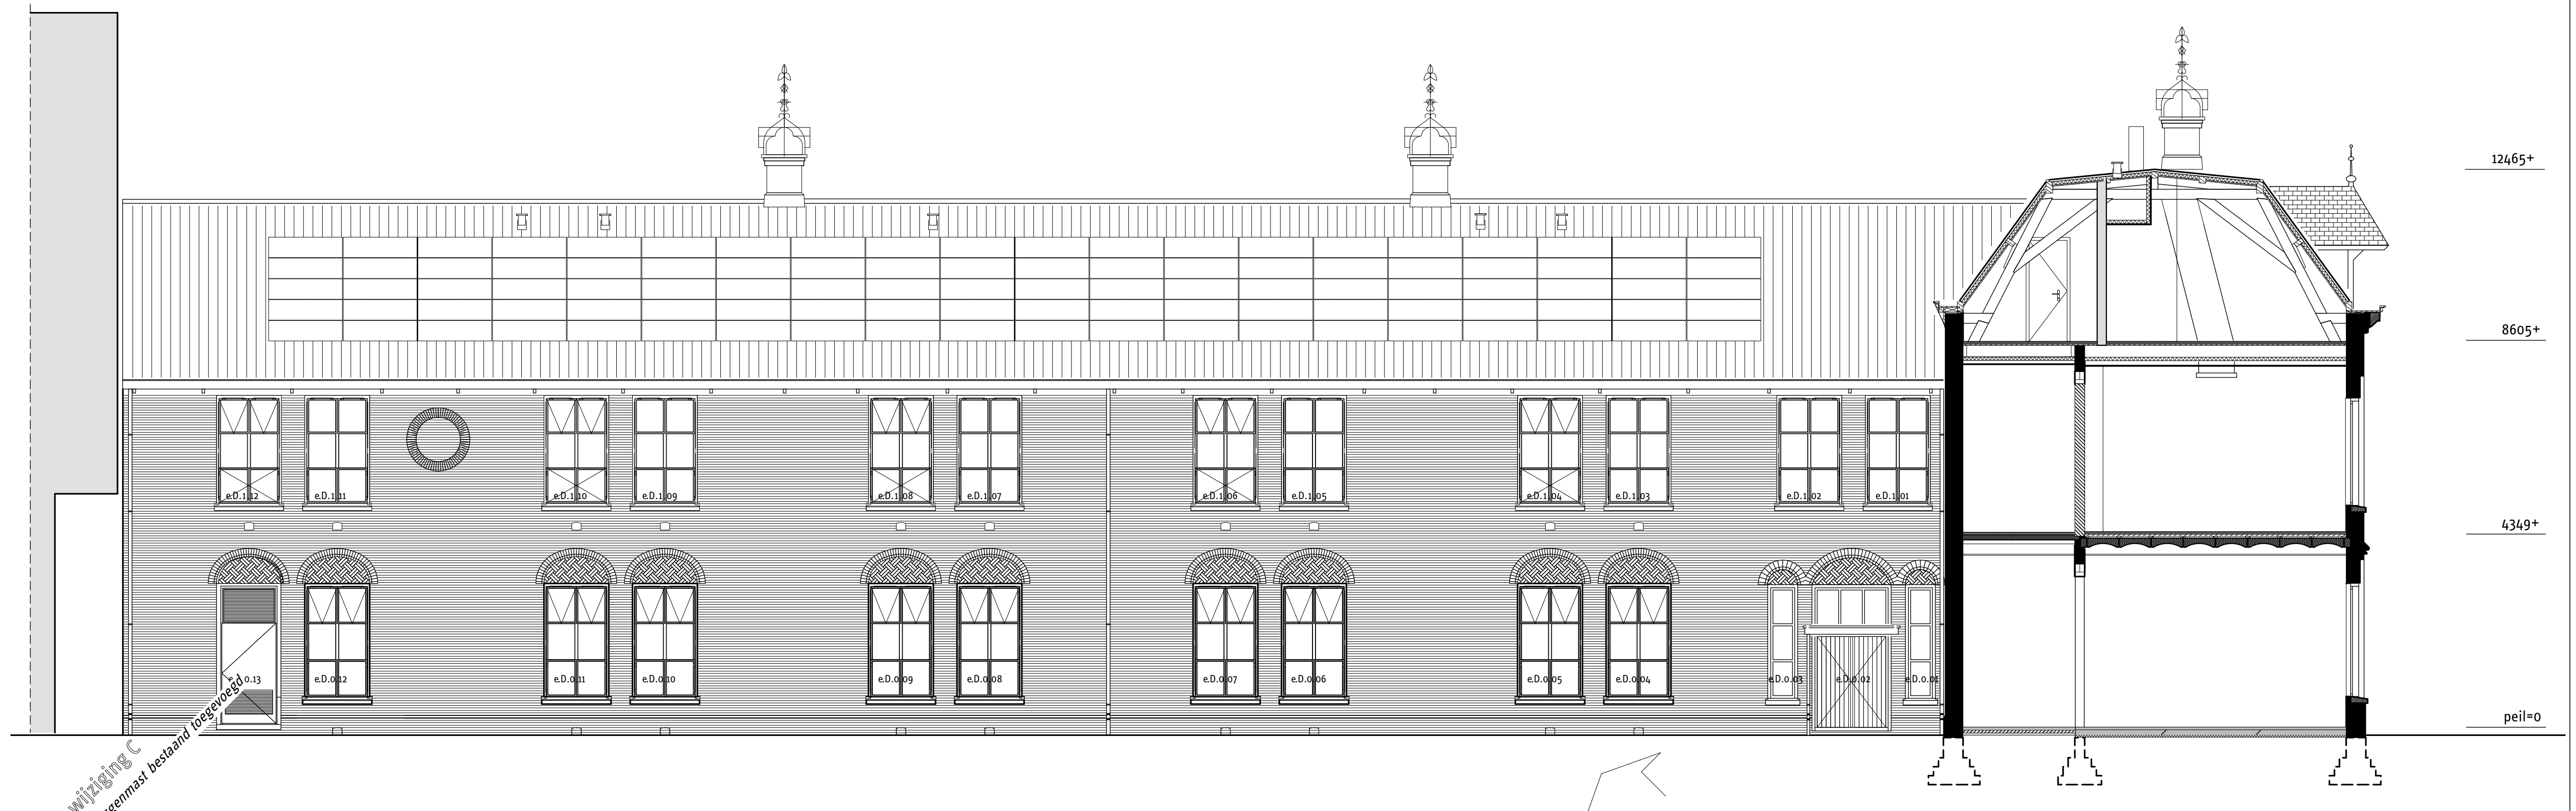

zuidgevel vleugel D

doorsnede e-e

kleur legenda

omschrijving	Materiaal	Kleur
metselwerk	kruisverband	roodbruin
kozijn	hout	F2.07.70 (licht grijs)
raam	staal(stoeljes profiel)	RAL 8022 (Zwartbruin)
gootlijst	hout	natuursteenkleur*
dakkapellen	hout	F2.07.70 (licht grijs)
dakkapel kozijn/raam	hout	conform kozijnen/ramen
dakpannen vleugels	keramisch pan vh/ovh	zwart gesmoord
middenrisaliet	leien	zwart
hoekrisaliet	leien	zwart
tussenlid hoofddak	kruispan	zwart
hwa	staal loro/zink	zink
daklijsten	zink	zink
dakdoorvoeren	kunststof	zwart

** kleur gelijkend op die van de natuursteen van de lijst van de hoektorens.*
exacte kleur nader te bepalen en eerst opzetten in proefstukken,
ter beoordeling door de architect.

renvooi:

■	metselwerk
◎	bestaande kolommen
▨	nieuw metselwerk
▨	kalkzandsteen
	isolatie
	voorzetwand
▭	licht scheidingswanden
▩	beton
┆	projectie bovenliggende constructie
	radiator
hwa	hemelwater afvoer
e._.-.-	kozijnnummer exterieur
i._.-.-	kozijnnummer interieur
▷|	mechanische afzuigpunt

voor alle bouwbesluit aspecten.
zie rapportage K+M18 123.405.1

voor brandveiligheids aspecten.
Zie rapportage K+ M18 123.404.2

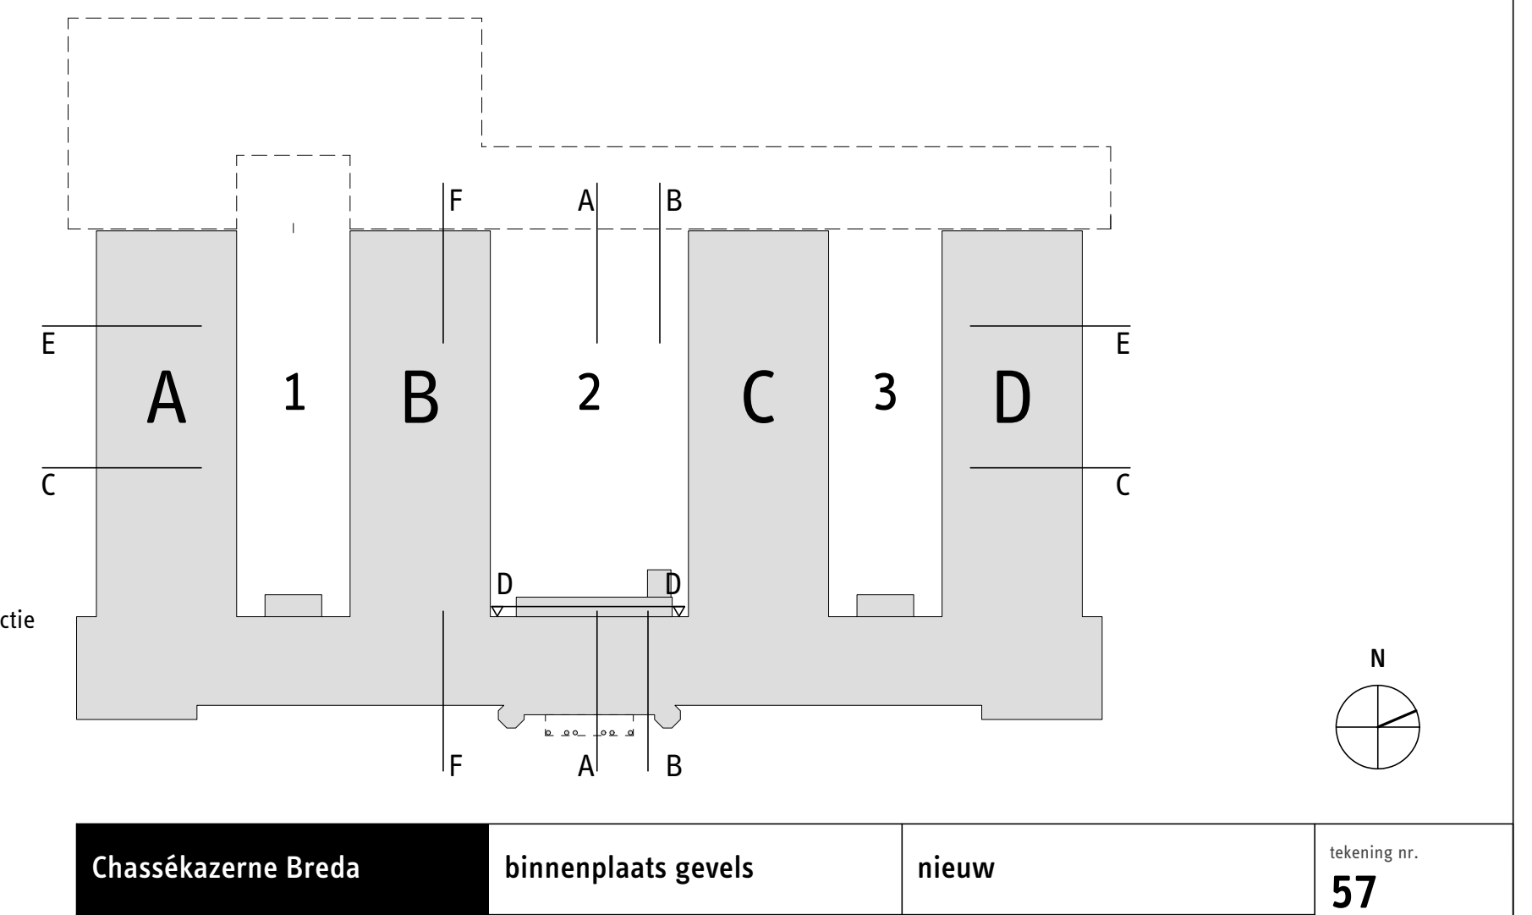

Chassékazerne Breda | binnenplaats gevels | nieuw

tekening nr.
57
108

opdrachtgever
Synchroon

datum	A	B	C	D	E	F	G	fase	schaal	formaat
16.10.2019	20.01.2020		18.05.2020					DO	1:100	A0

architect		adres	telefoon	e-mail
1meter98 Architecten	Beurs van Berlage	Oudebrugsteeg 9 1012 JN Amsterdam	020 2614 773	info@1meter98.eu

1meter98
Architecten

so/vo/do tekeningen niet bestemd voor uitvoering, op basis van archieftekeningen, alle maten in het werk te controleren. maten in milimeters. 1meter98 Architecten

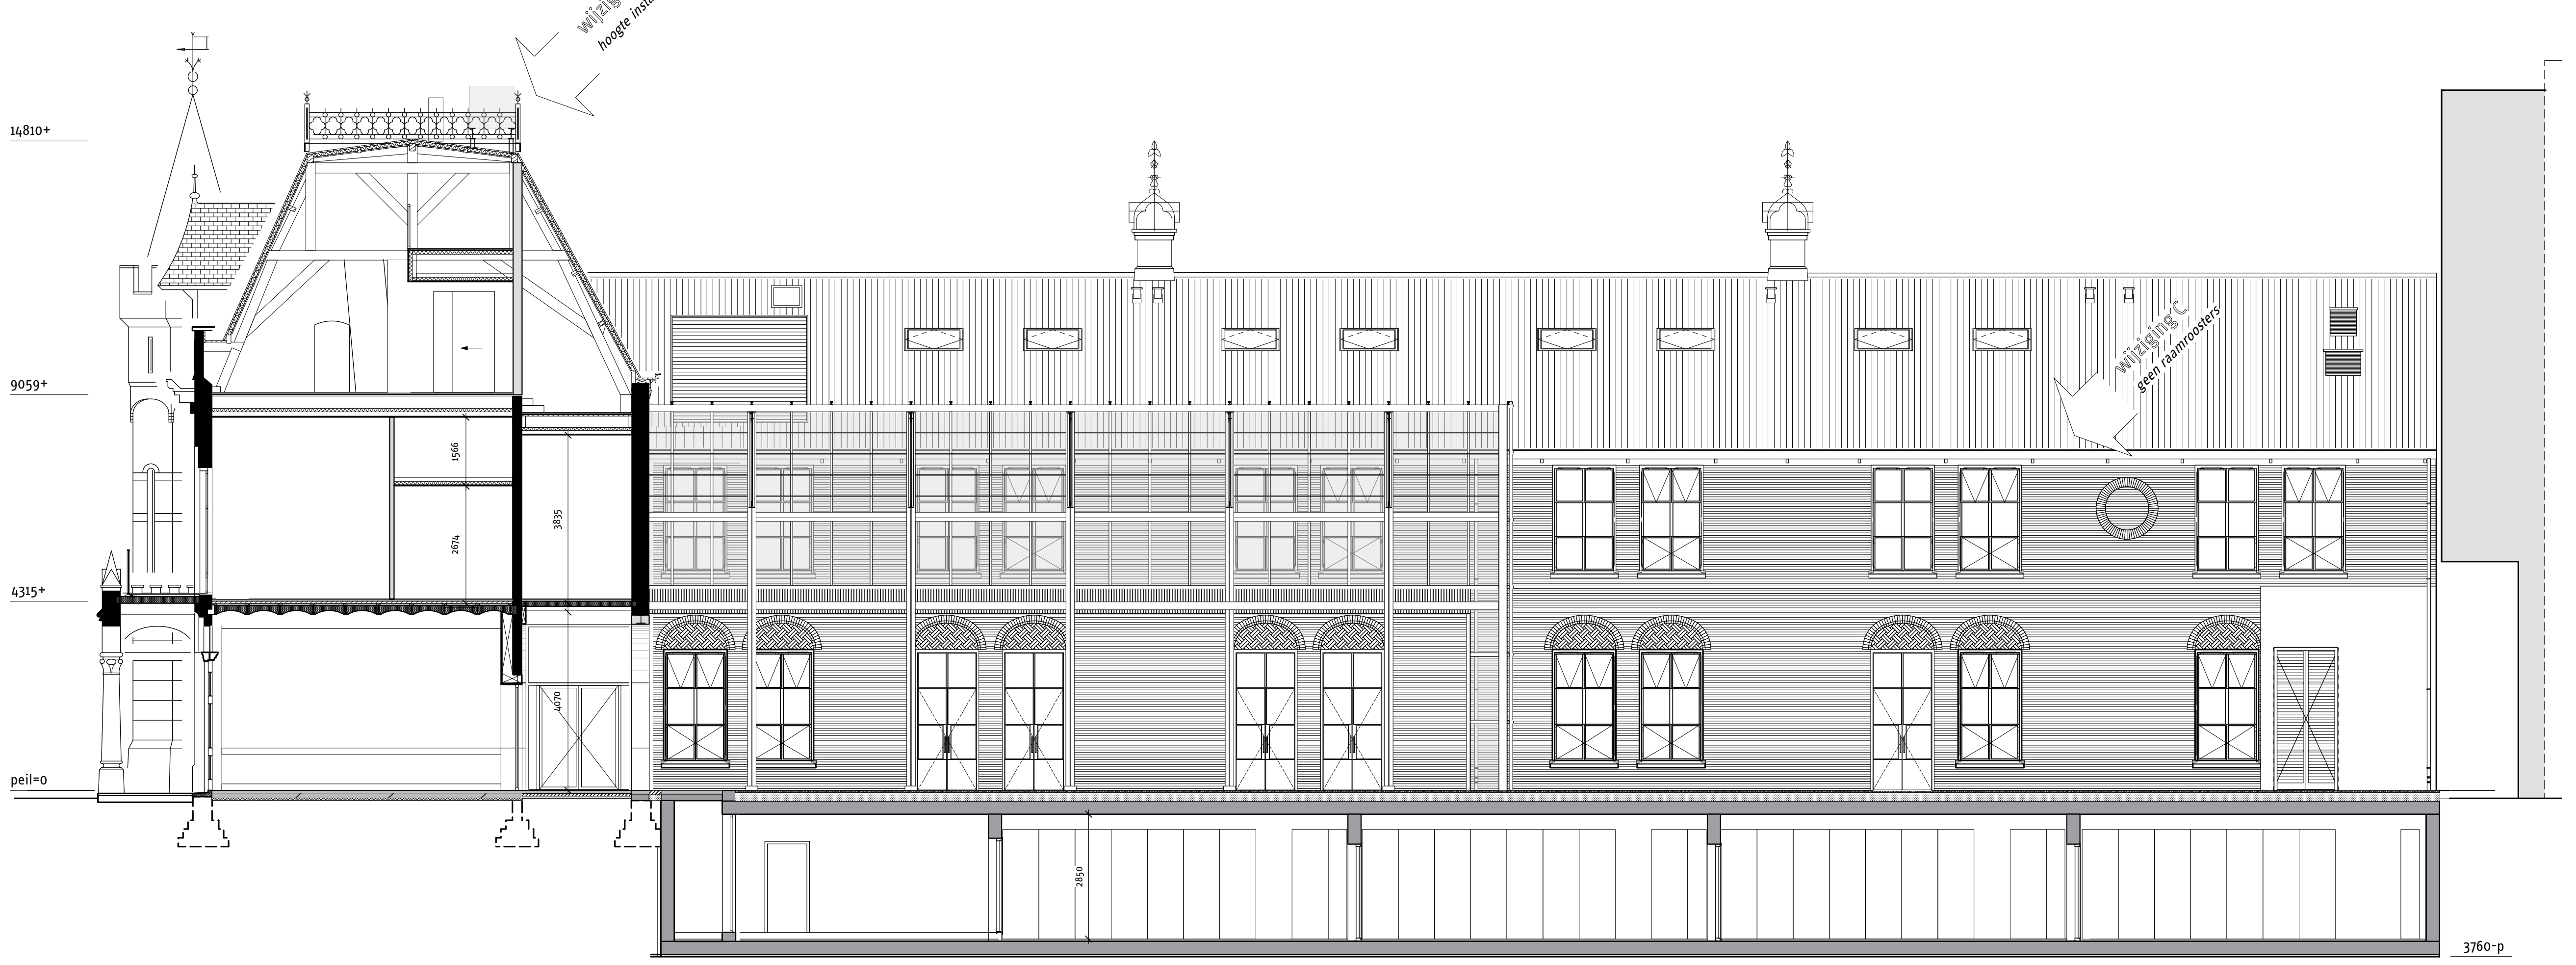

doorsnede a-a

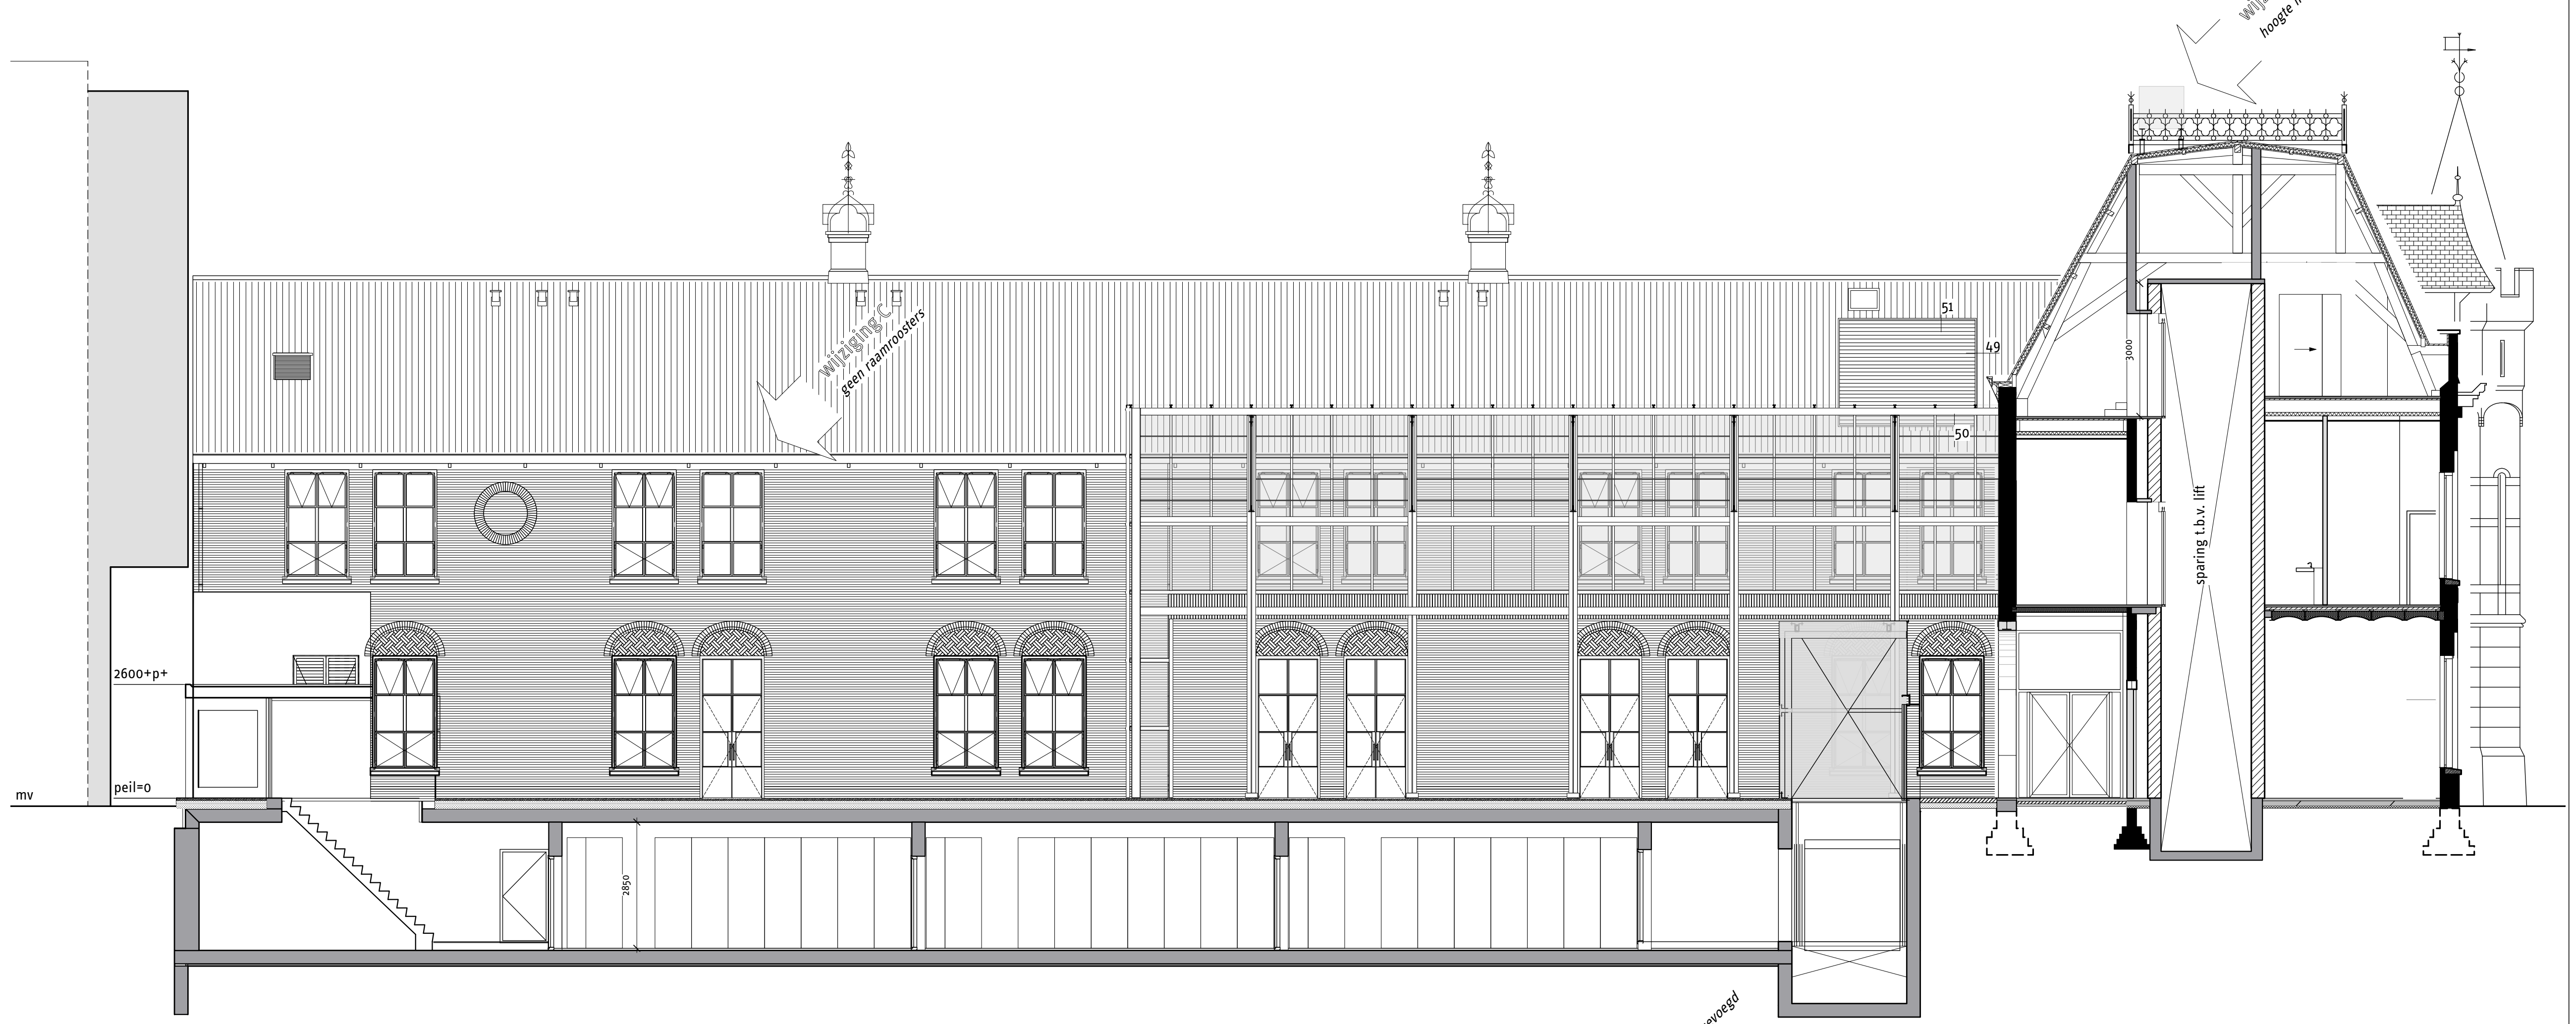

doorsnede b-b

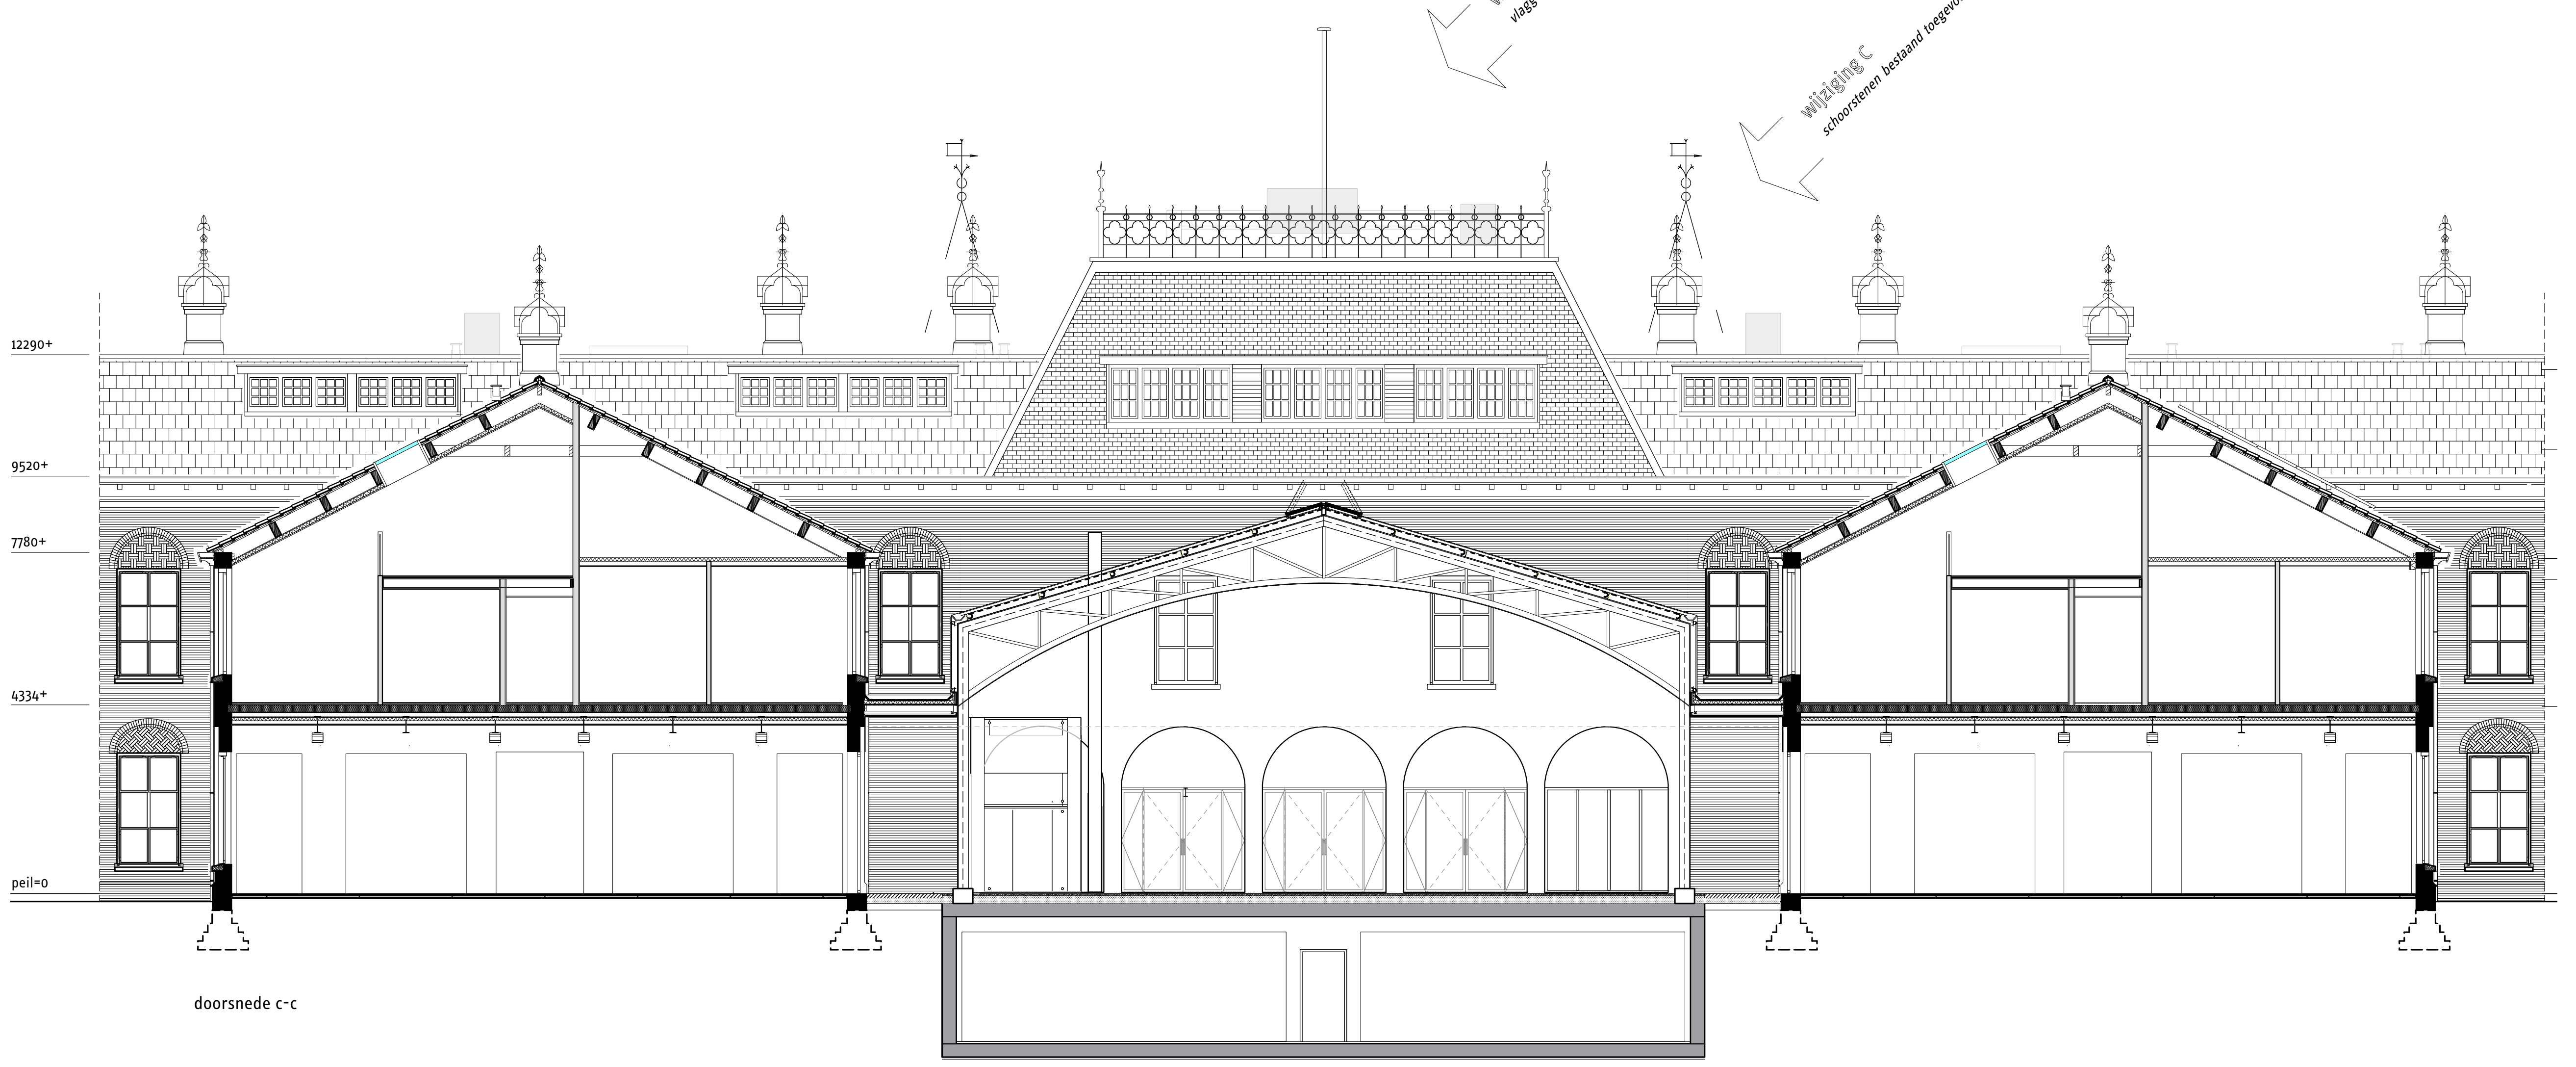
wijziging C
vlaggenmast bestaand toegevoegd
wijziging C
schoorstenen bestaand toegevoegd
12290+
9520+
7780+
4334+
peil=0

doorsnede c-c

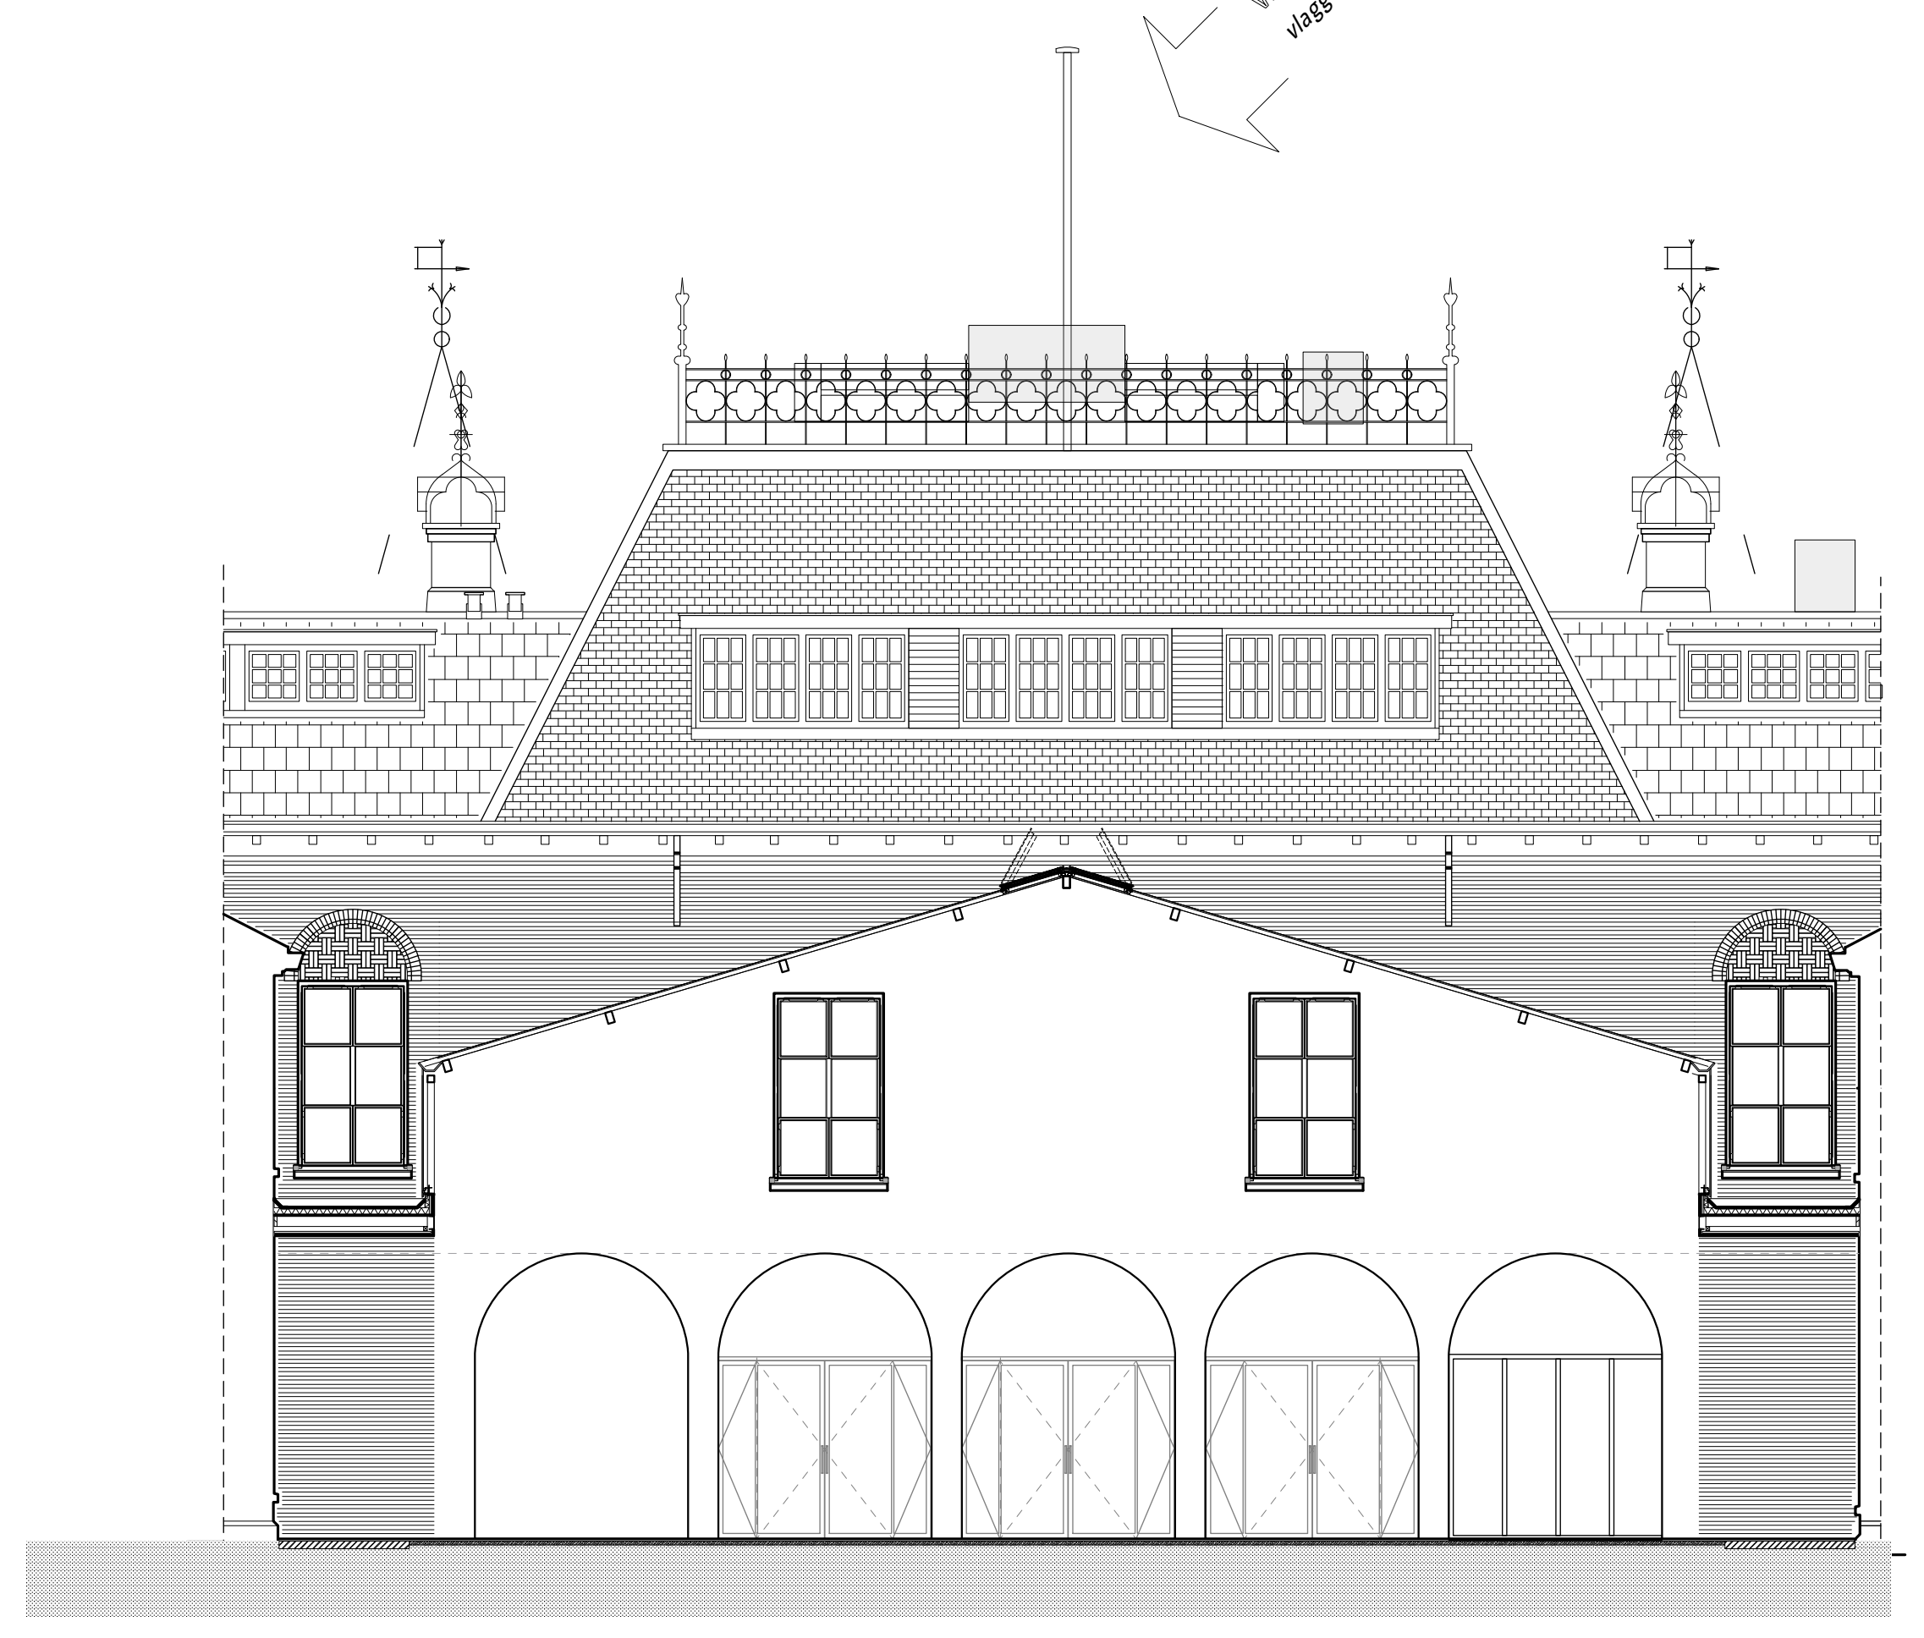

doorsnede d-d

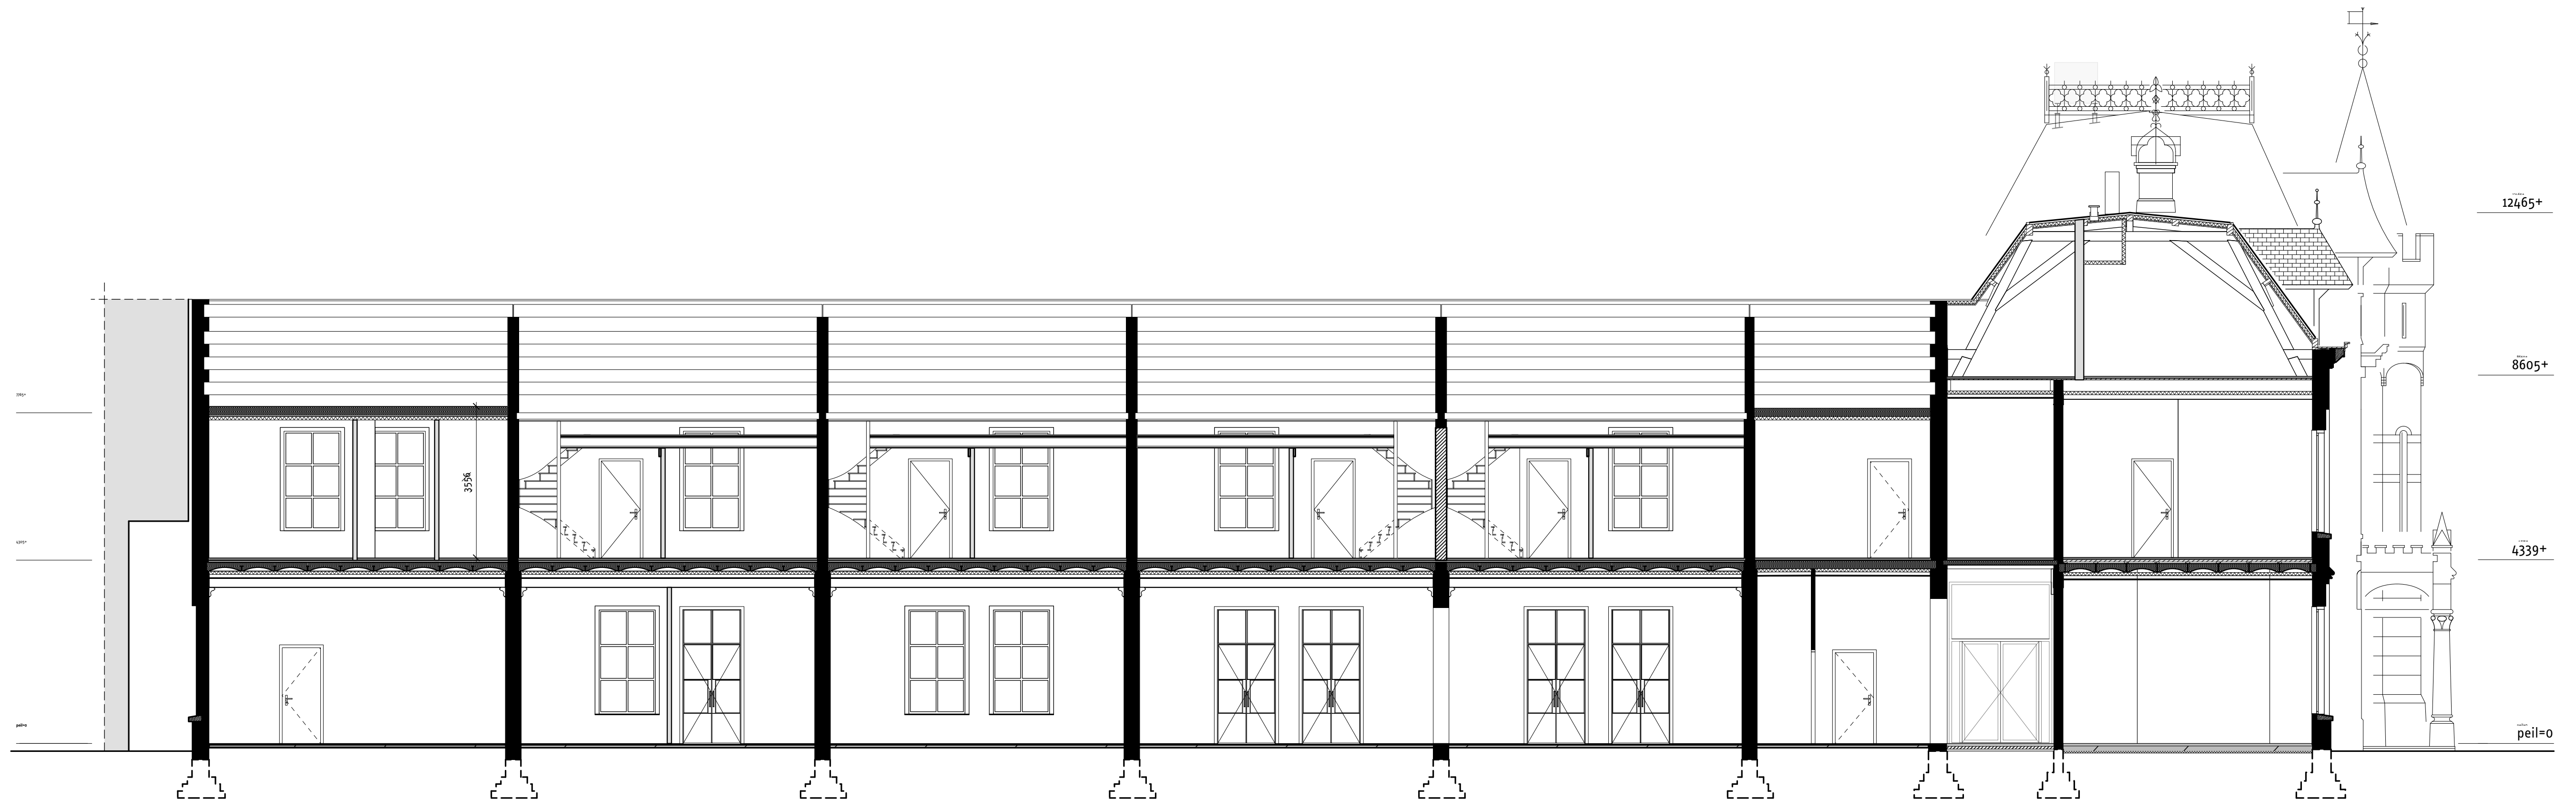

doorsnede f-f

kleur legenda

omschrijving	Materiaal	Kleur
metselwerk	kruisverband	roodbruin
kozijn	hout	F2.07.70 (licht grijs)
raam	staal(stoeljes profiel)	RAL 8022 (Zwartbruin)
gootlijst	hout	natuursteenkleur*
dakkapellen	hout	F2.07.70 (licht grijs)
dakkapel kozijn/raam	hout	conform kozijnen/ramen
dakpannen vleugels	keramisch pan vh/ovh	zwart gesmoord
middenrisaliet	leien	zwart
hoekrisaliet	leien	zwart
tussenlid hoofddak	kruispan	zwart
hwa	staal loro/zink	zink
daklijsten	zink	zink
dakdoorvoeren	kunststof	zwart

** kleur gelijkend op die van de natuursteen van de lijst van de hoektorens. exacte kleur nader te bepalen en eerst opzetten in proefstukken, ter beoordeling door de architect.*

renvooi:

■	metselwerk
◎	bestaande kolommen
▨	nieuw metselwerk
▧	kalkzandsteen
⩘	isolatie
⩘	voorzetwand
▭	licht scheidingswanden
▩	beton
⬚	projectie bovenliggende constructie
◢	radiator
hwa	hemelwater afvoer
e._.-.-	kozijnnummer exterieur
i._.-.-	kozijnnummer interieur
⊳|	mechanische afzuigpunt

voor alle bouwbesluit aspecten.
zie rapportage K+M18 123.405.1

voor brandveiligheids aspecten.
Zie rapportage K+ M18 123.404.2

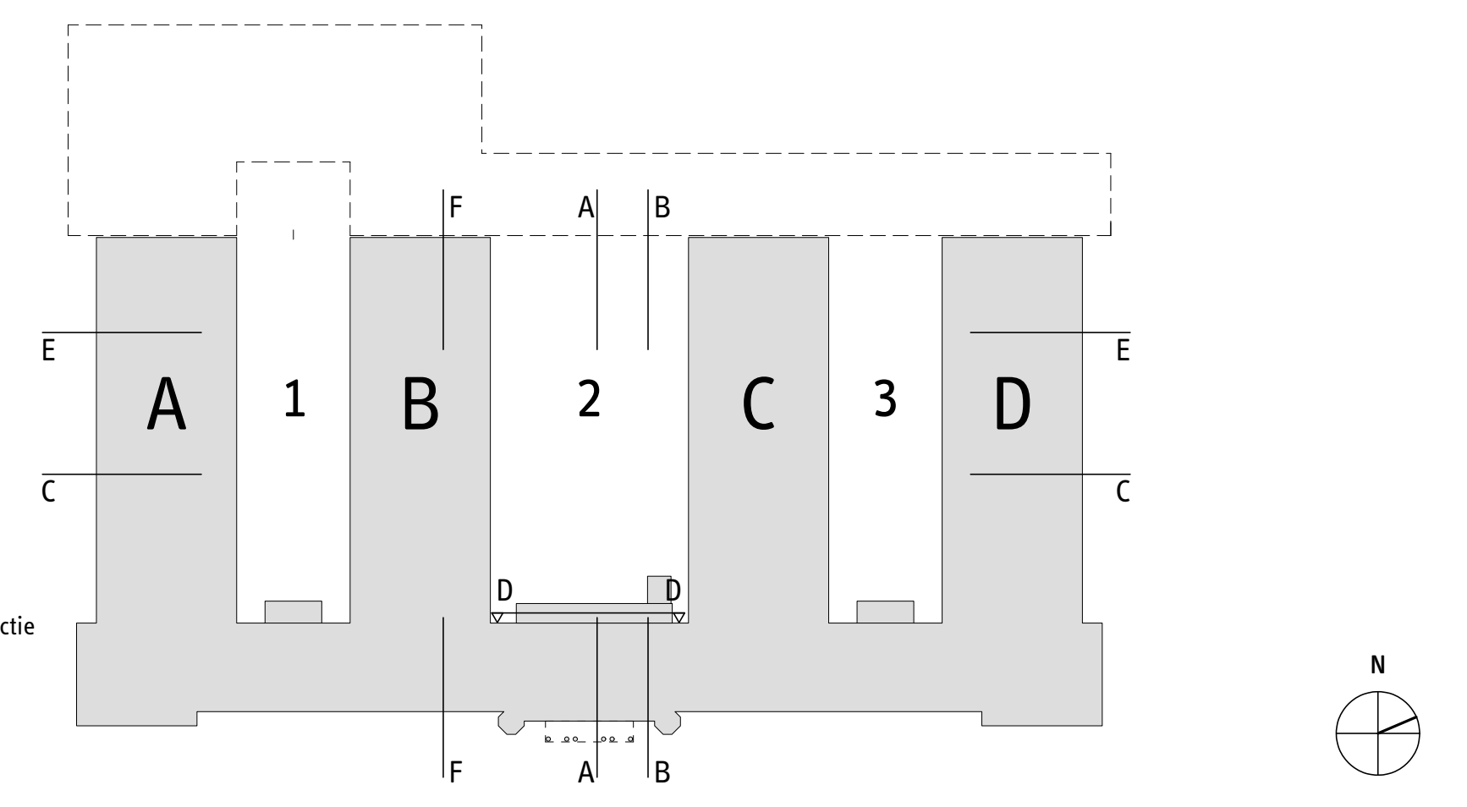

Chassékazerne Breda	doorsneden	nieuw							tekening nr. 57 109	
opdrachtgever Synchroon										
datum 16.10.2019	A 20.01.2020	B	C 18.05.2020	D	E	F	G	fase DO	schaal 1:100	formaat A0

architect
1meter98 Architecten
Beurs van Berlage
adres
Oudebrugsteeg 9 1012 JN Amsterdam
telefoon
020 2614 773
e-mail
info@1meter98.eu
1meter98
Architecten

so/vo/do tekeningen niet bestemd voor uitvoering, op basis van archieftekeningen, alle maten in het werk te controleren. maten in milimeters. 1meter98 Architecten

wijziging C
schoorstenen bestaand toegevoegd
wijziging C
hoogte installatie aangepast
wijziging C
schoorstenen bestaand toegevoegd
12465+
8650+
4315+
peil=0

doorsnede G-G

renvoei:

- ■ metselwerk
- ◎ bestaande kolommen
- ▨ nieuw metselwerk
- ▨ kalkzandsteen
- isolatie
- voorzetwand
- ▭ licht scheidingswanden
- ▩ beton
- projectie bovenliggende constructie
- radiator
- hwa hemelwater afvoer
- e._.-.- kozijnnummer exterieur
- i._.-.- kozijnnummer interieur
- mechanische afzuigpunt

voor alle bouwbesluit aspecten.
zie rapportage K+M18 123.405.1

voor brandveiligheids aspecten.
Zie rapportage K+ M18 123.404.2

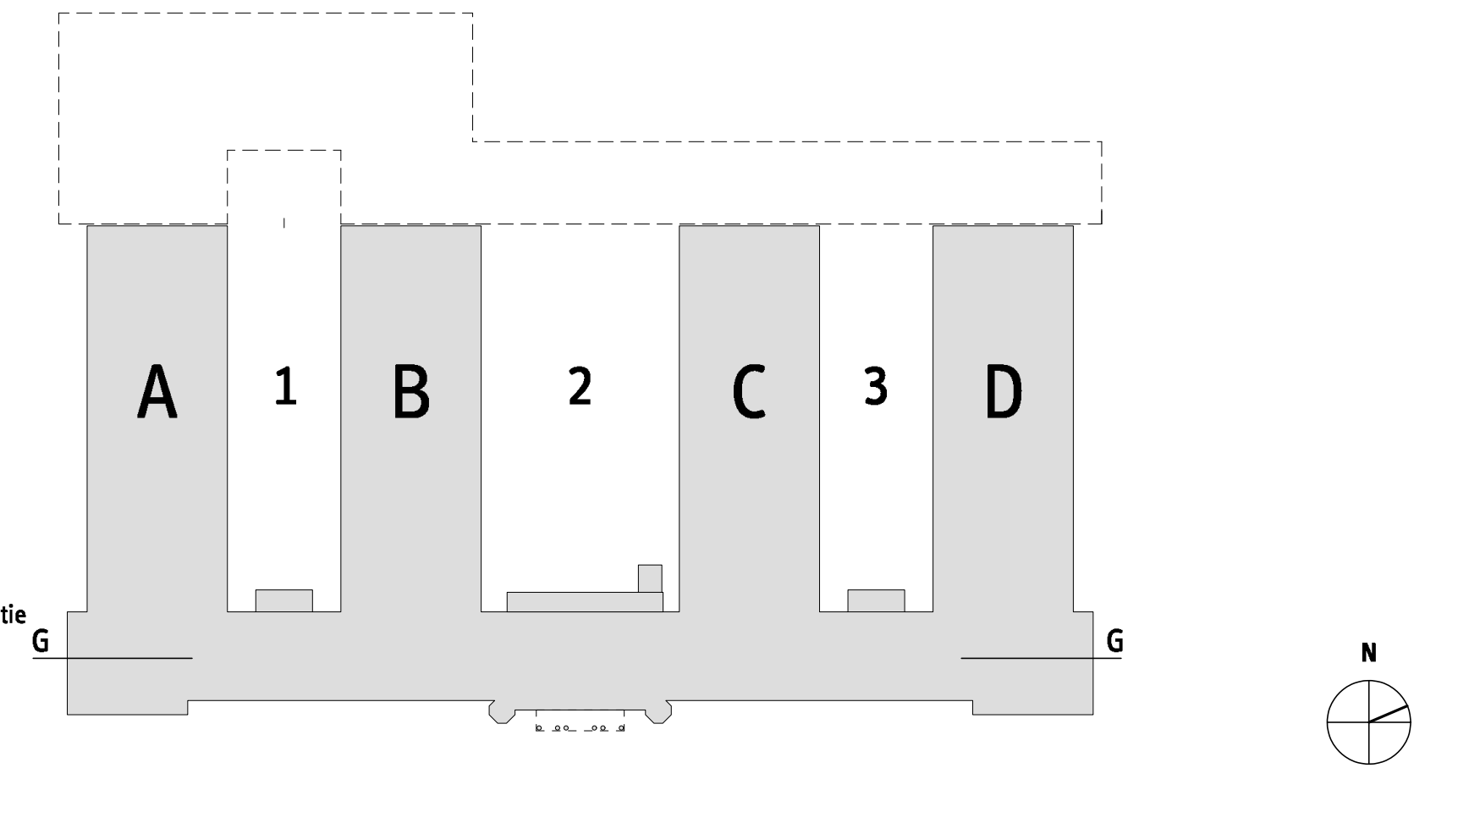

Chassékazerne Breda			doorsned G-G			nieuw			tekening nr. 57 110	
opdrachtgever Synchroon										
datum 16.10.2019	A	B	C 18.05.2020	D	E	F	G	fase DO	schaal 1:100	formaat A0
architect 1meter98 Architecten	Beurs van Berlage		adres Oudebrugsteeg 9 1012 JN Amsterdam			telefoon 020 2614 773	e-mail info@1meter98.eu		1meter98 Architecten	

so/vo/do tekeningen niet bestemd voor uitvoering, op basis van archieftekeningen, alle maten in het werk te controleren. maten in milimeters. 1meter98 Architecten