


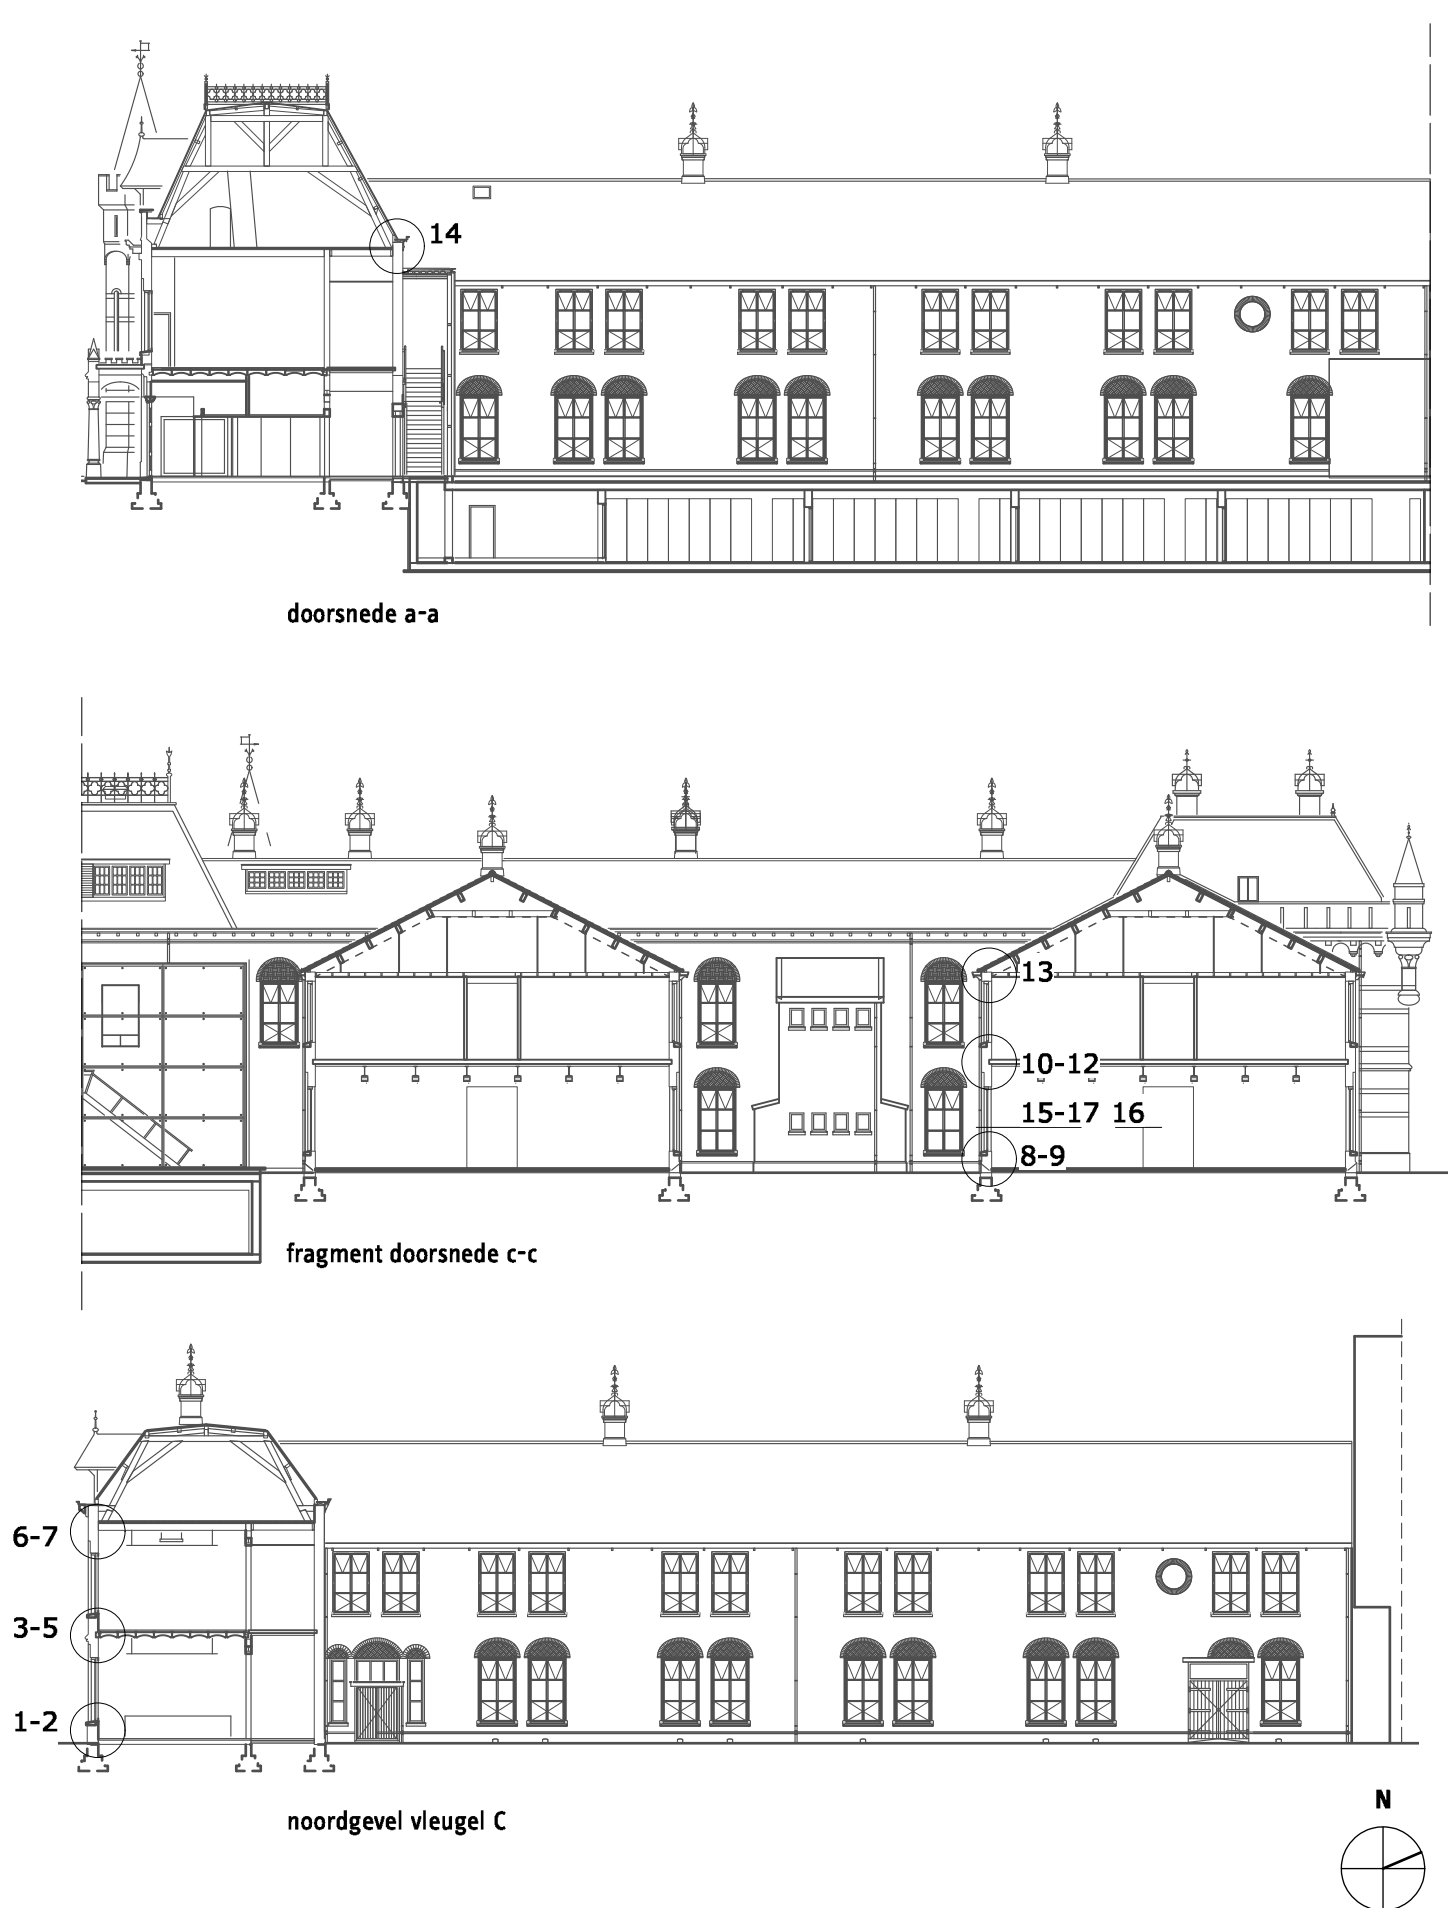
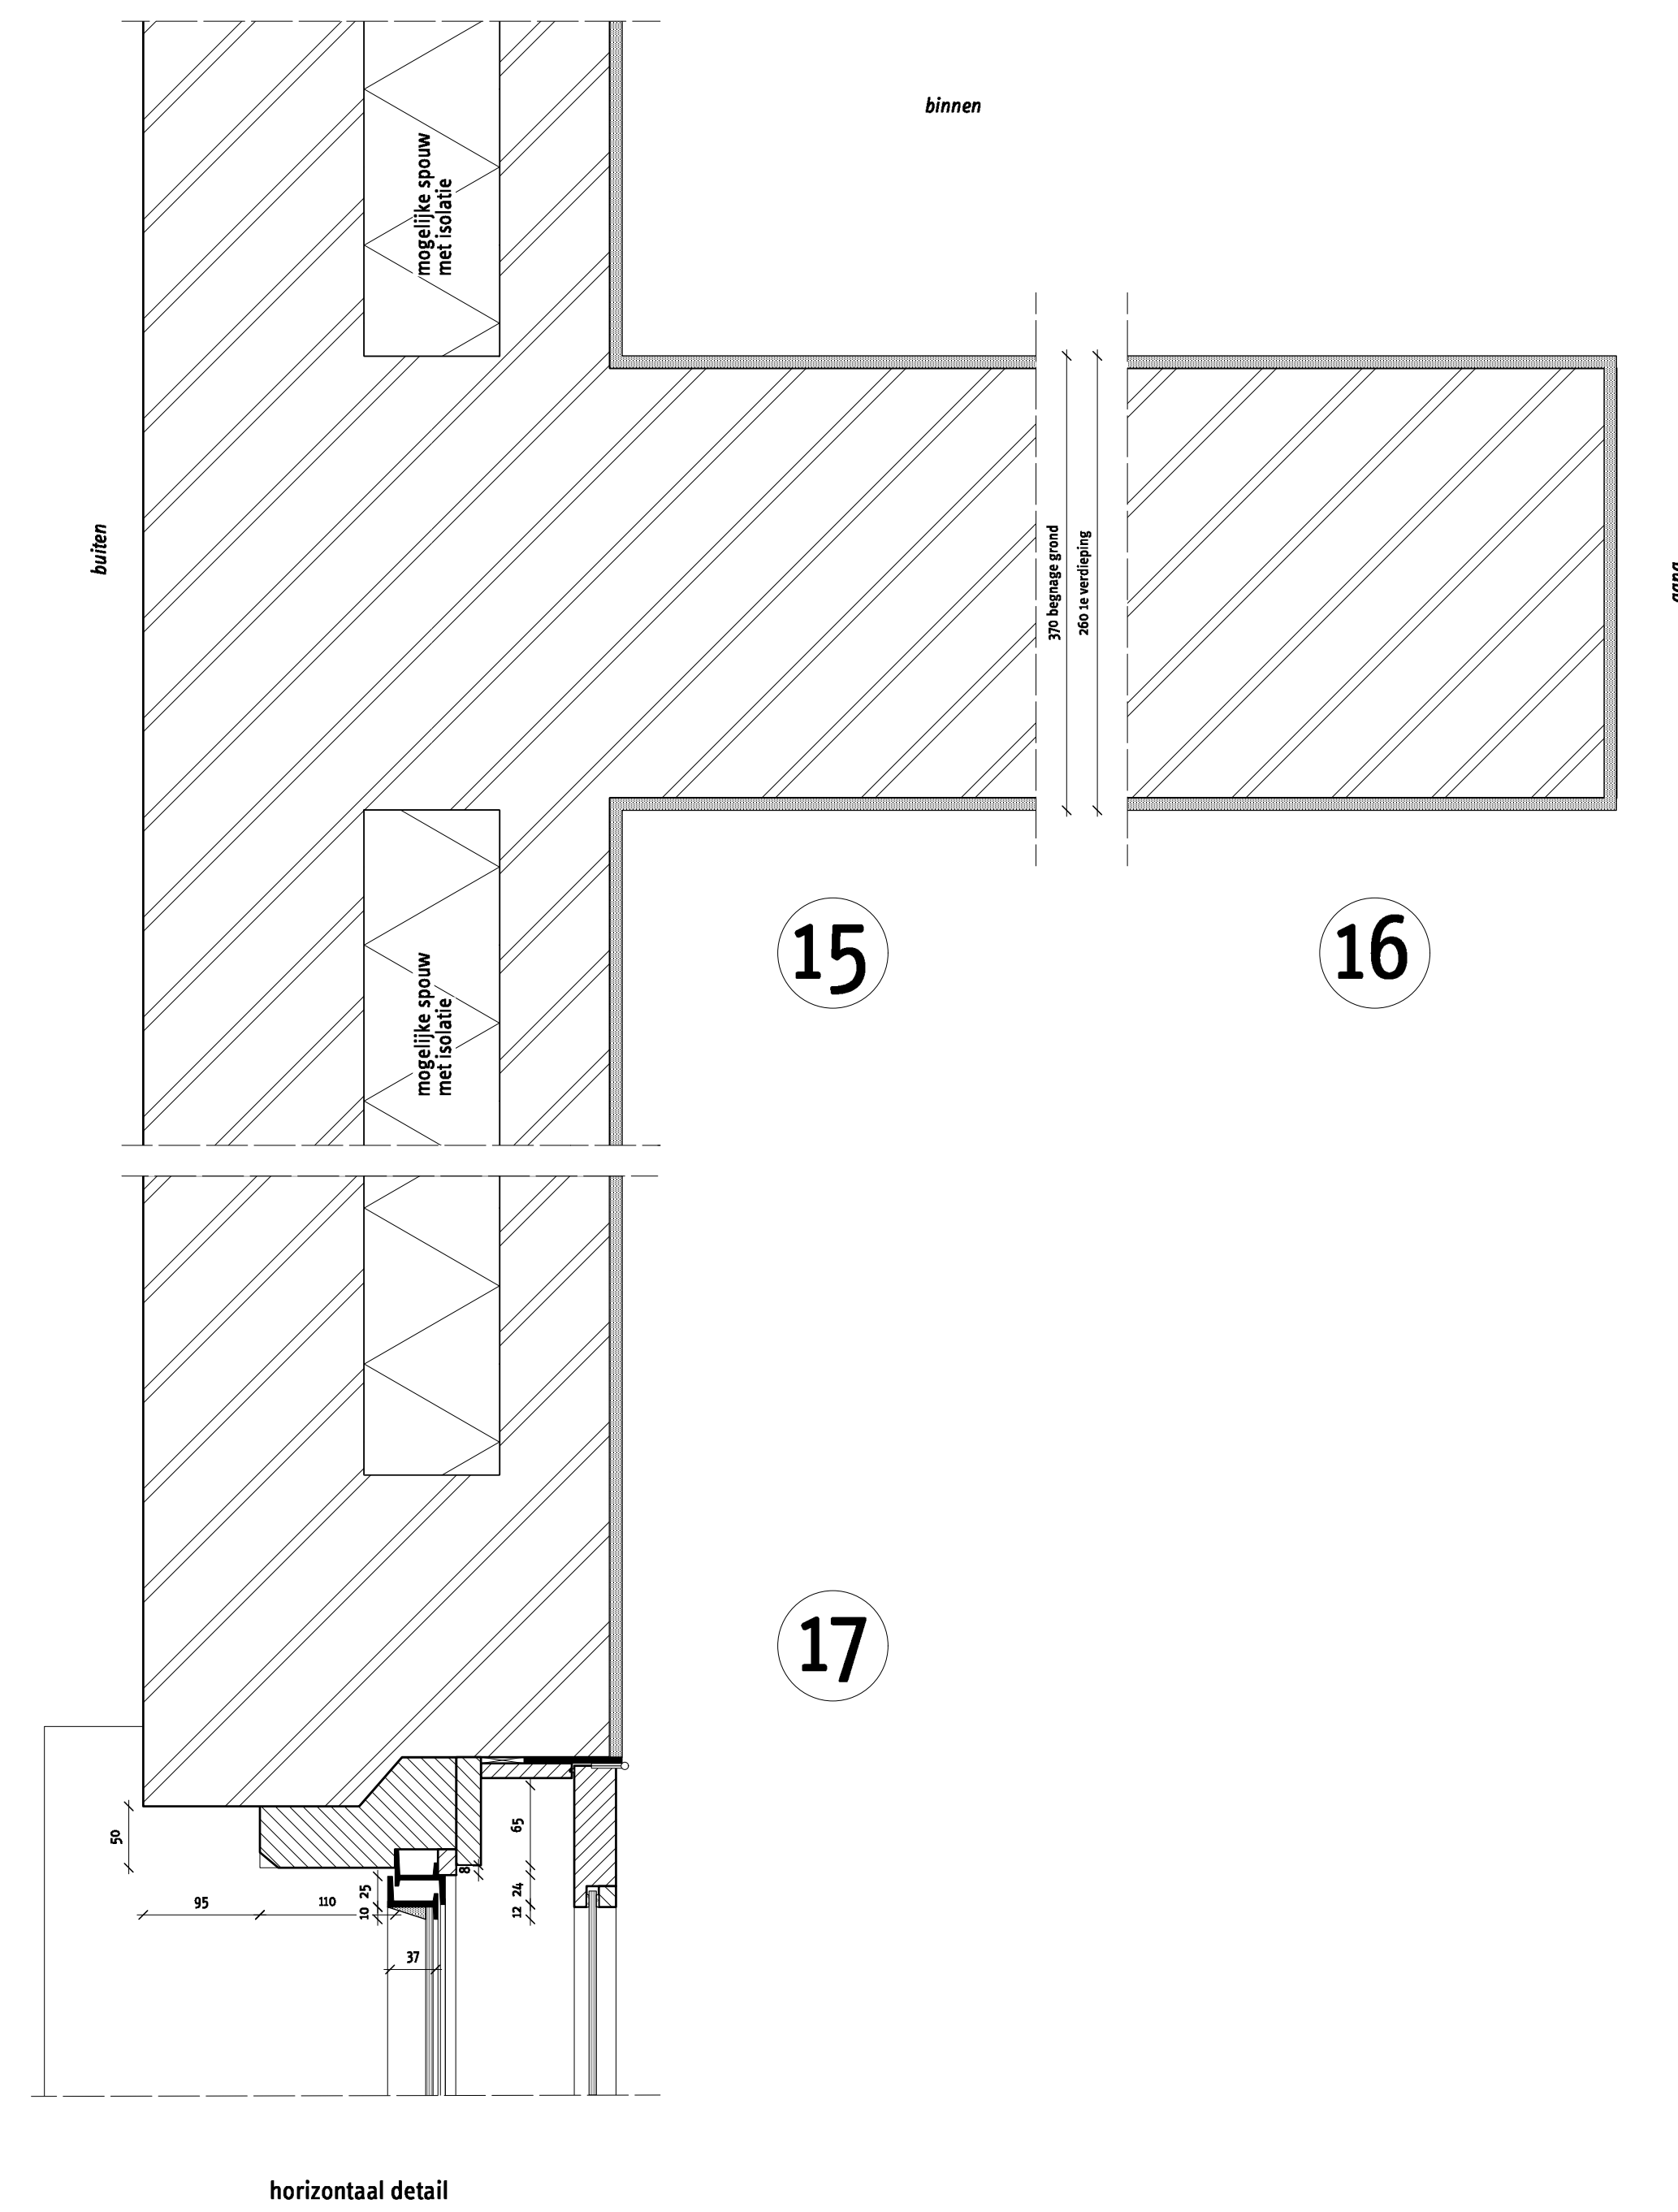
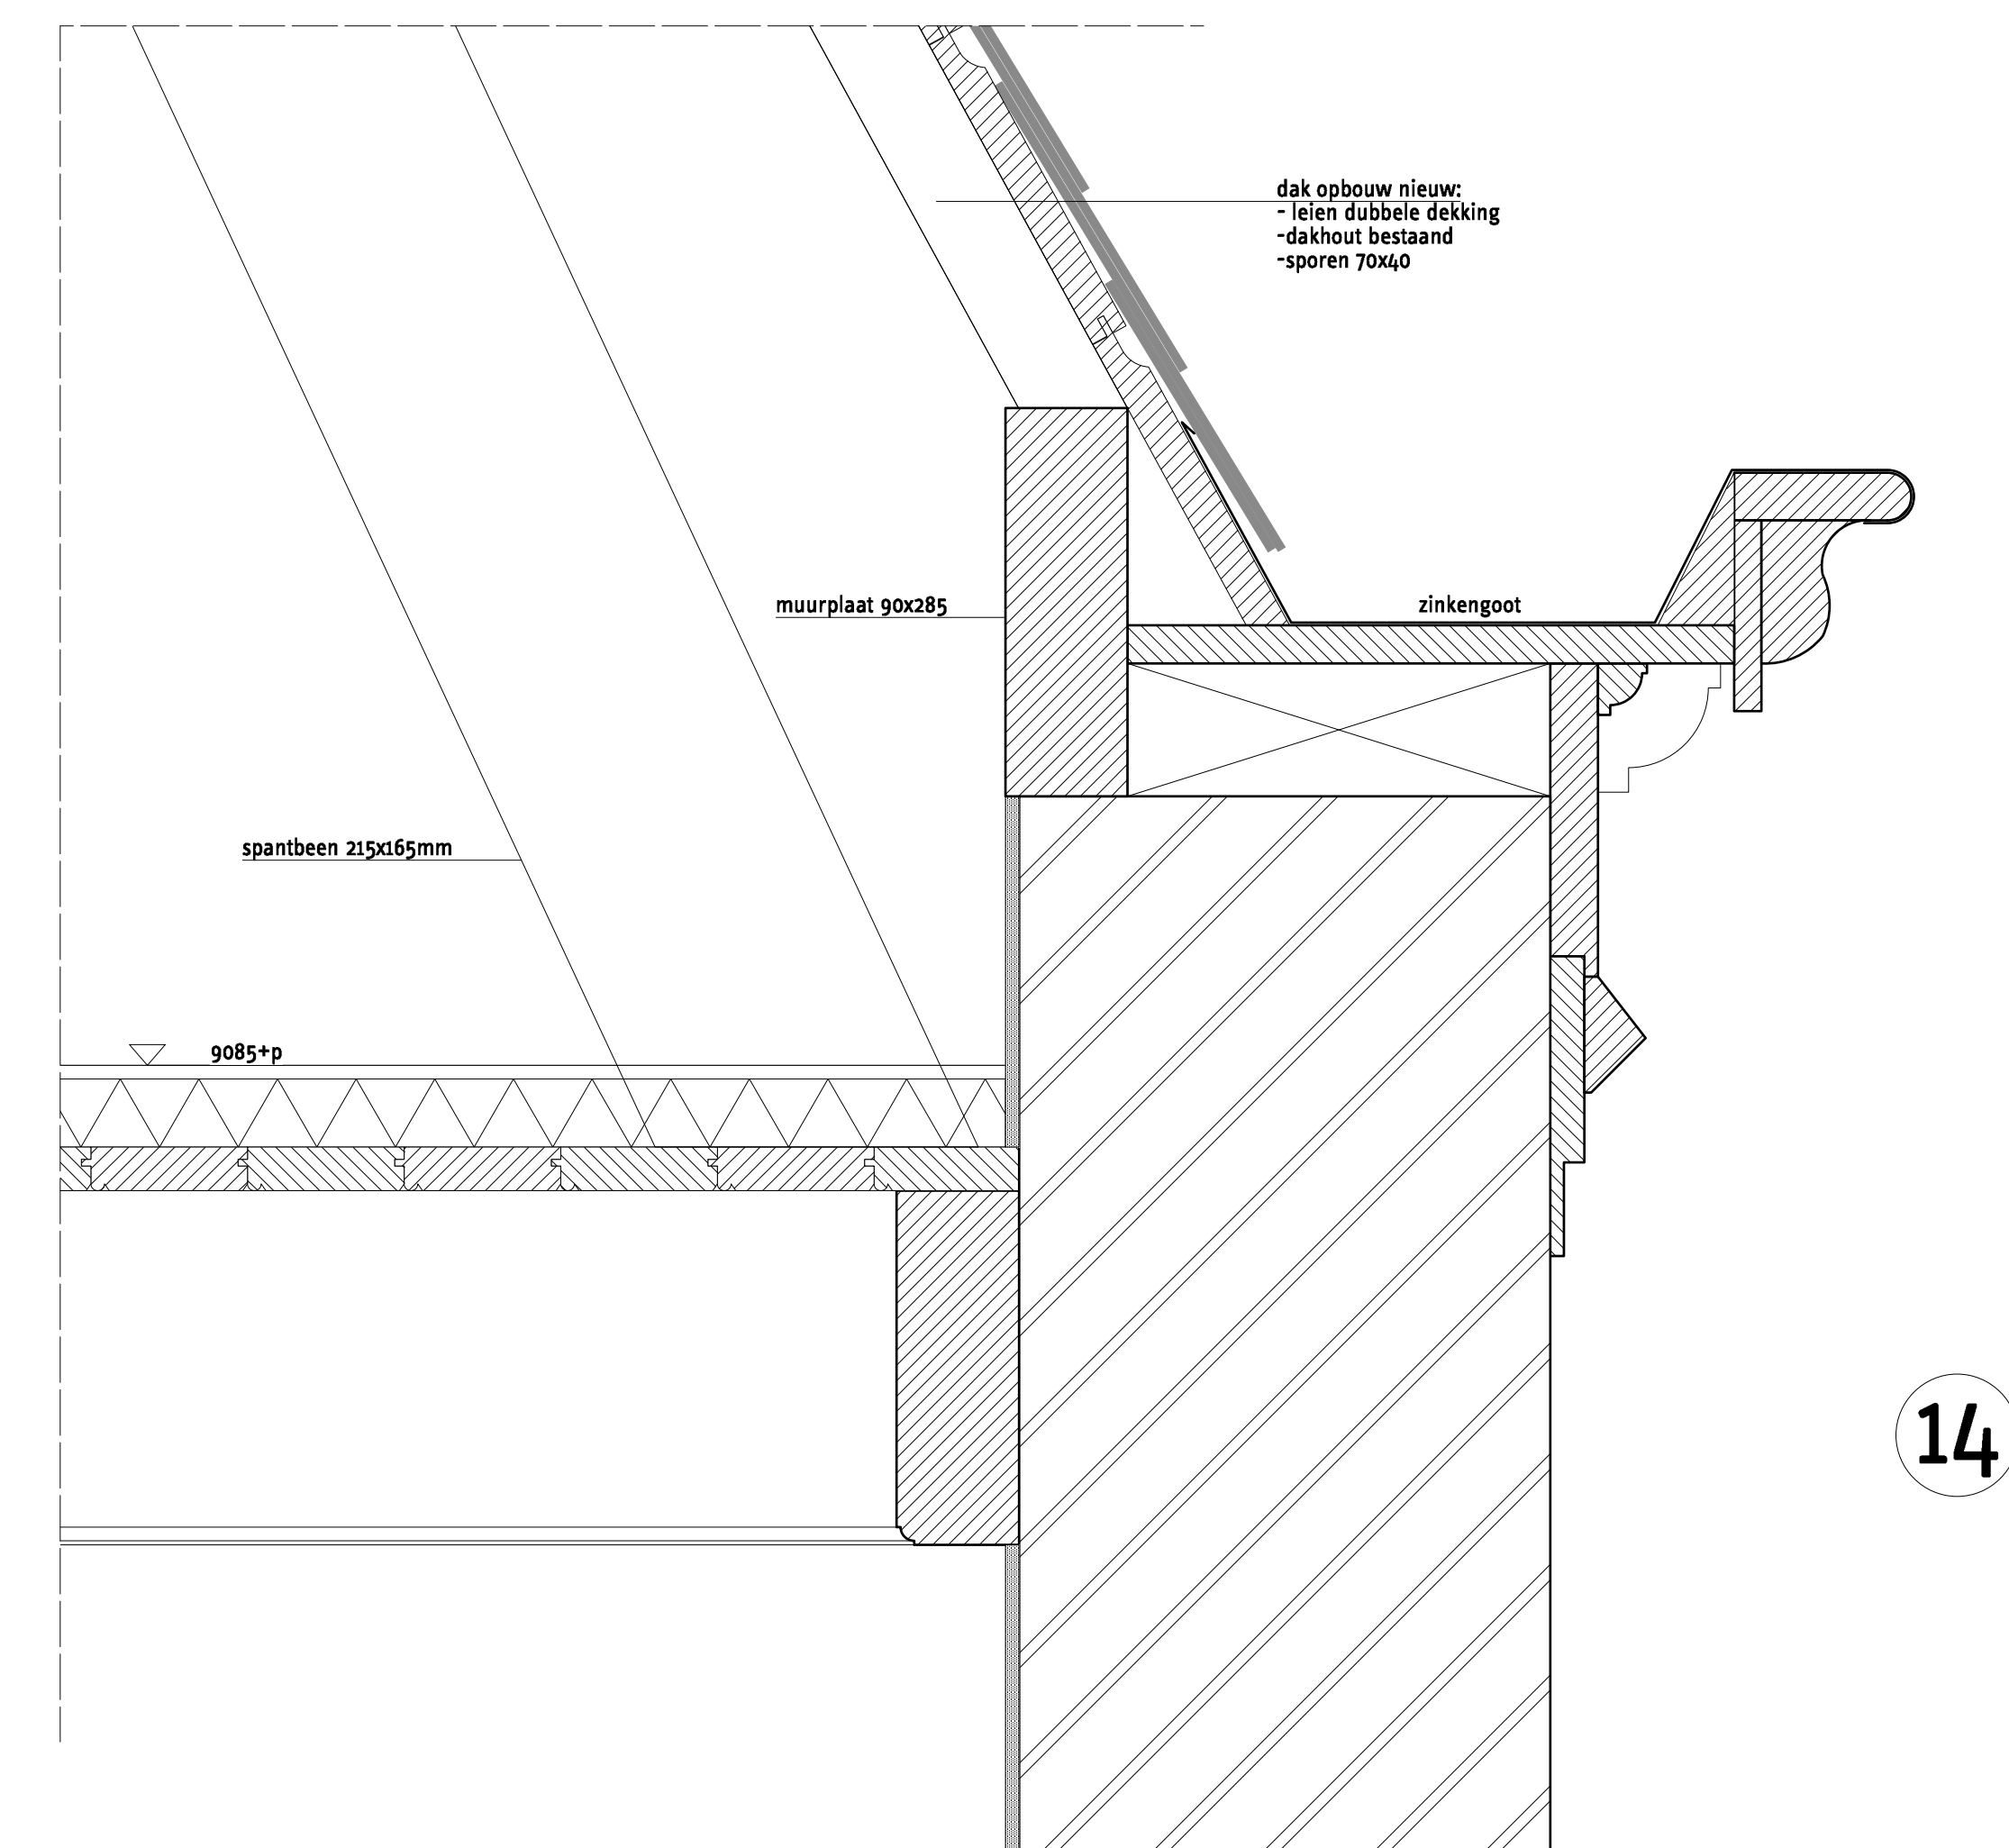
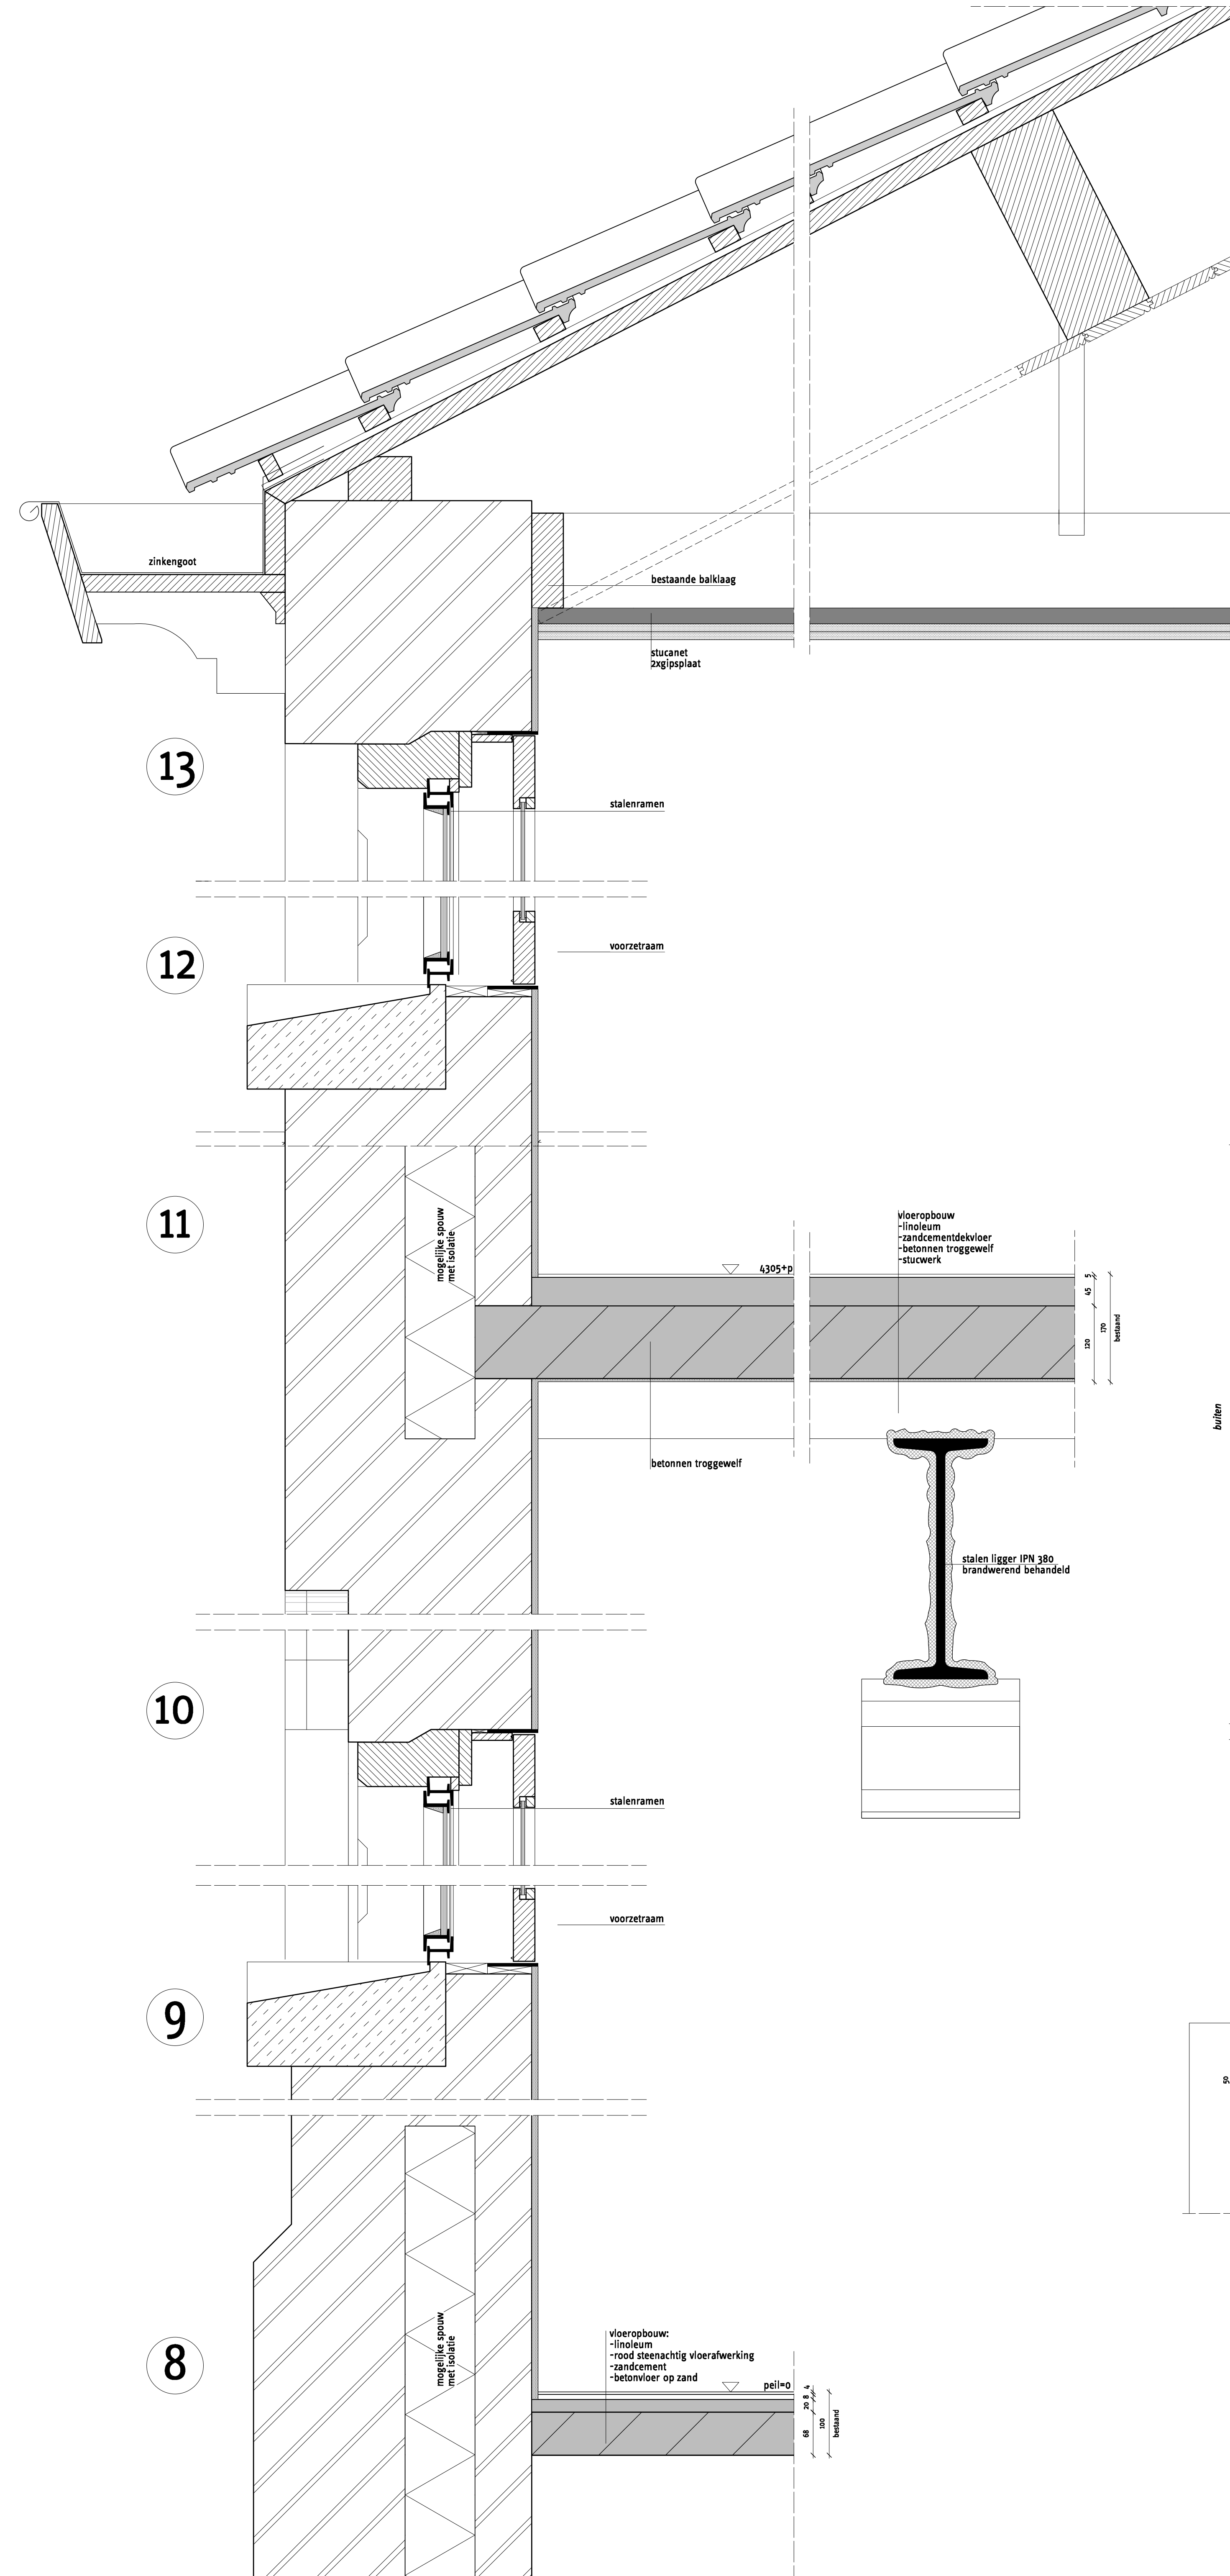
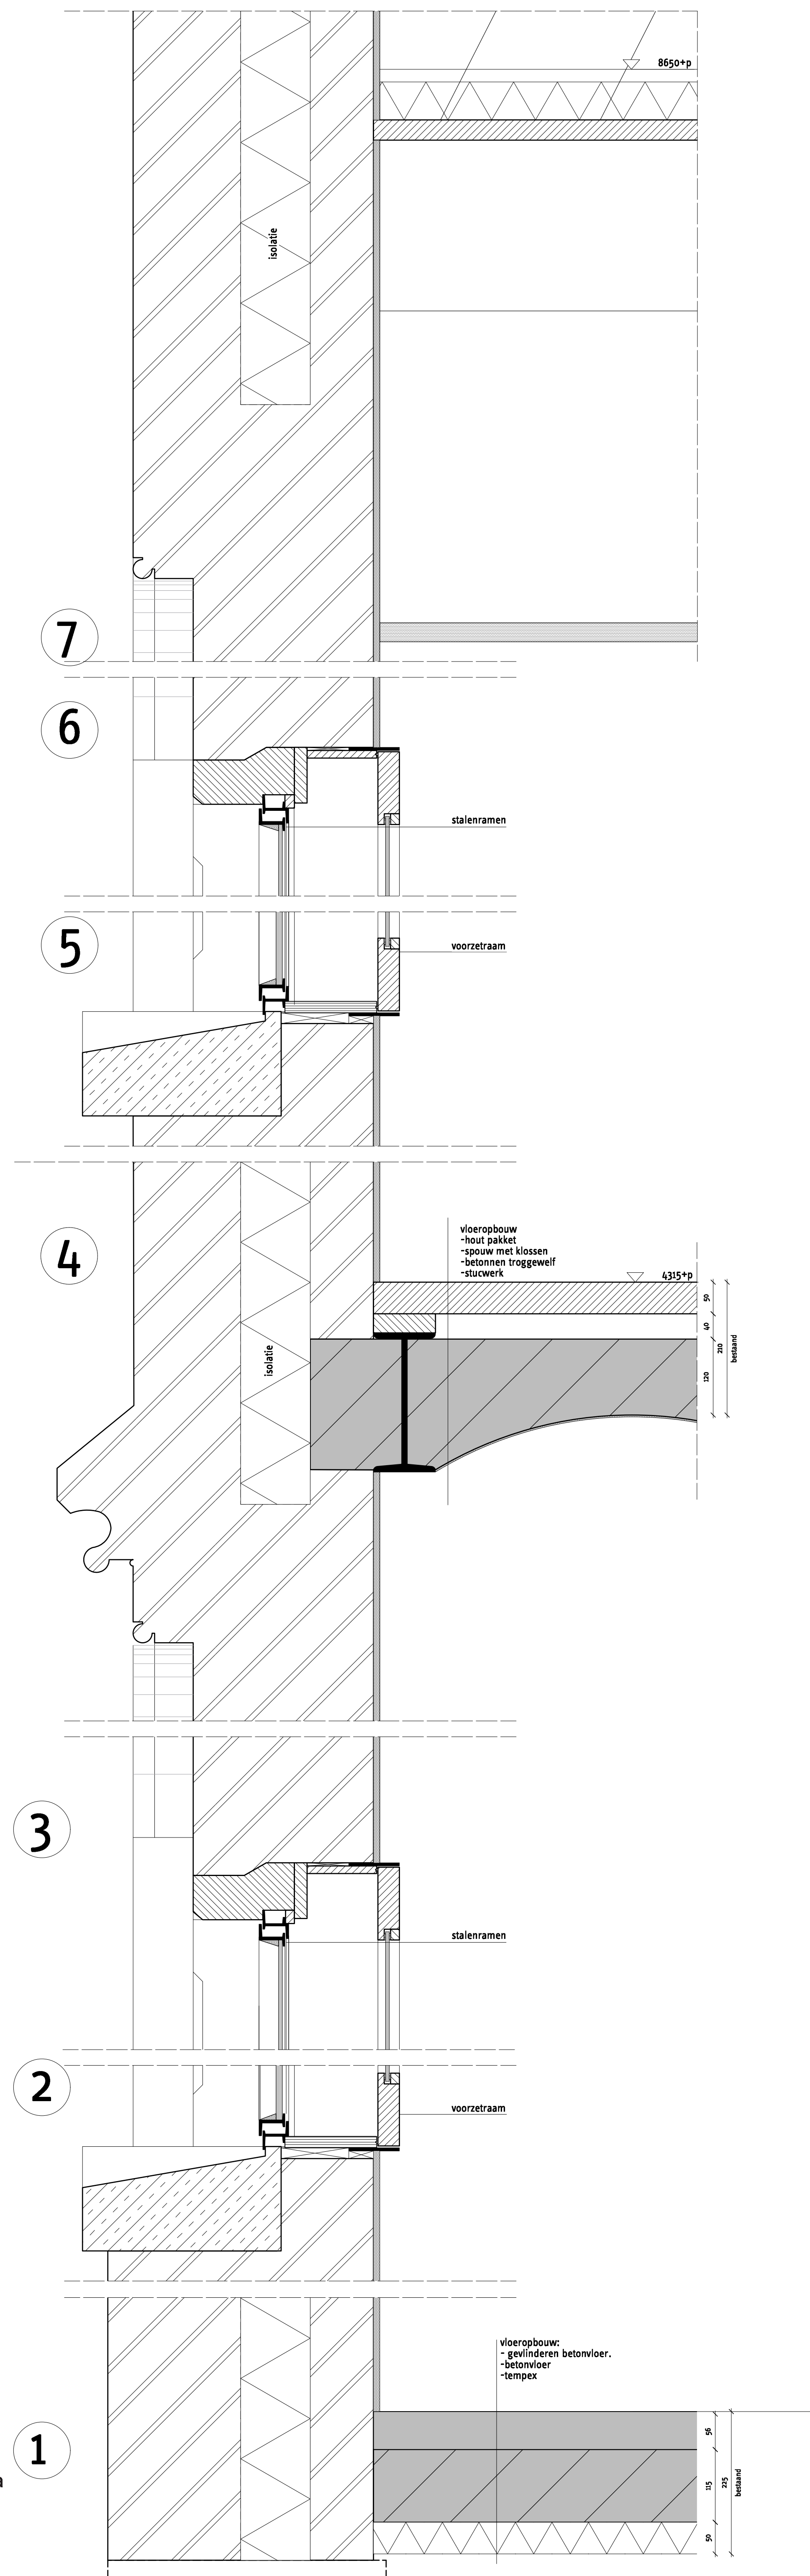
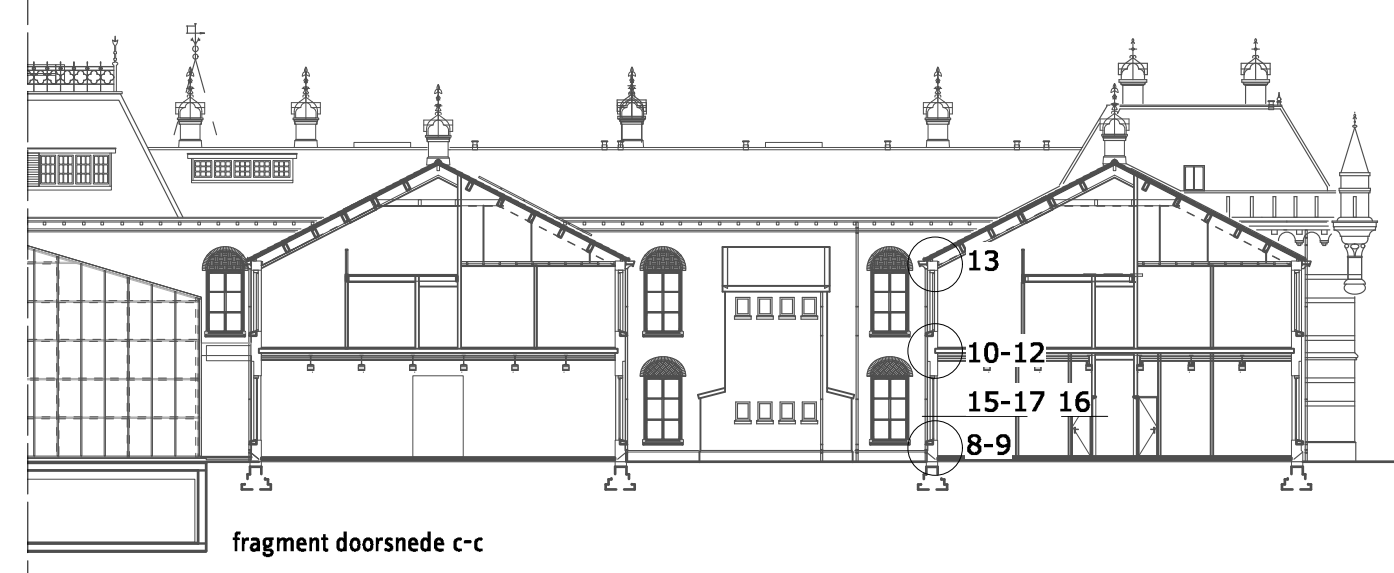
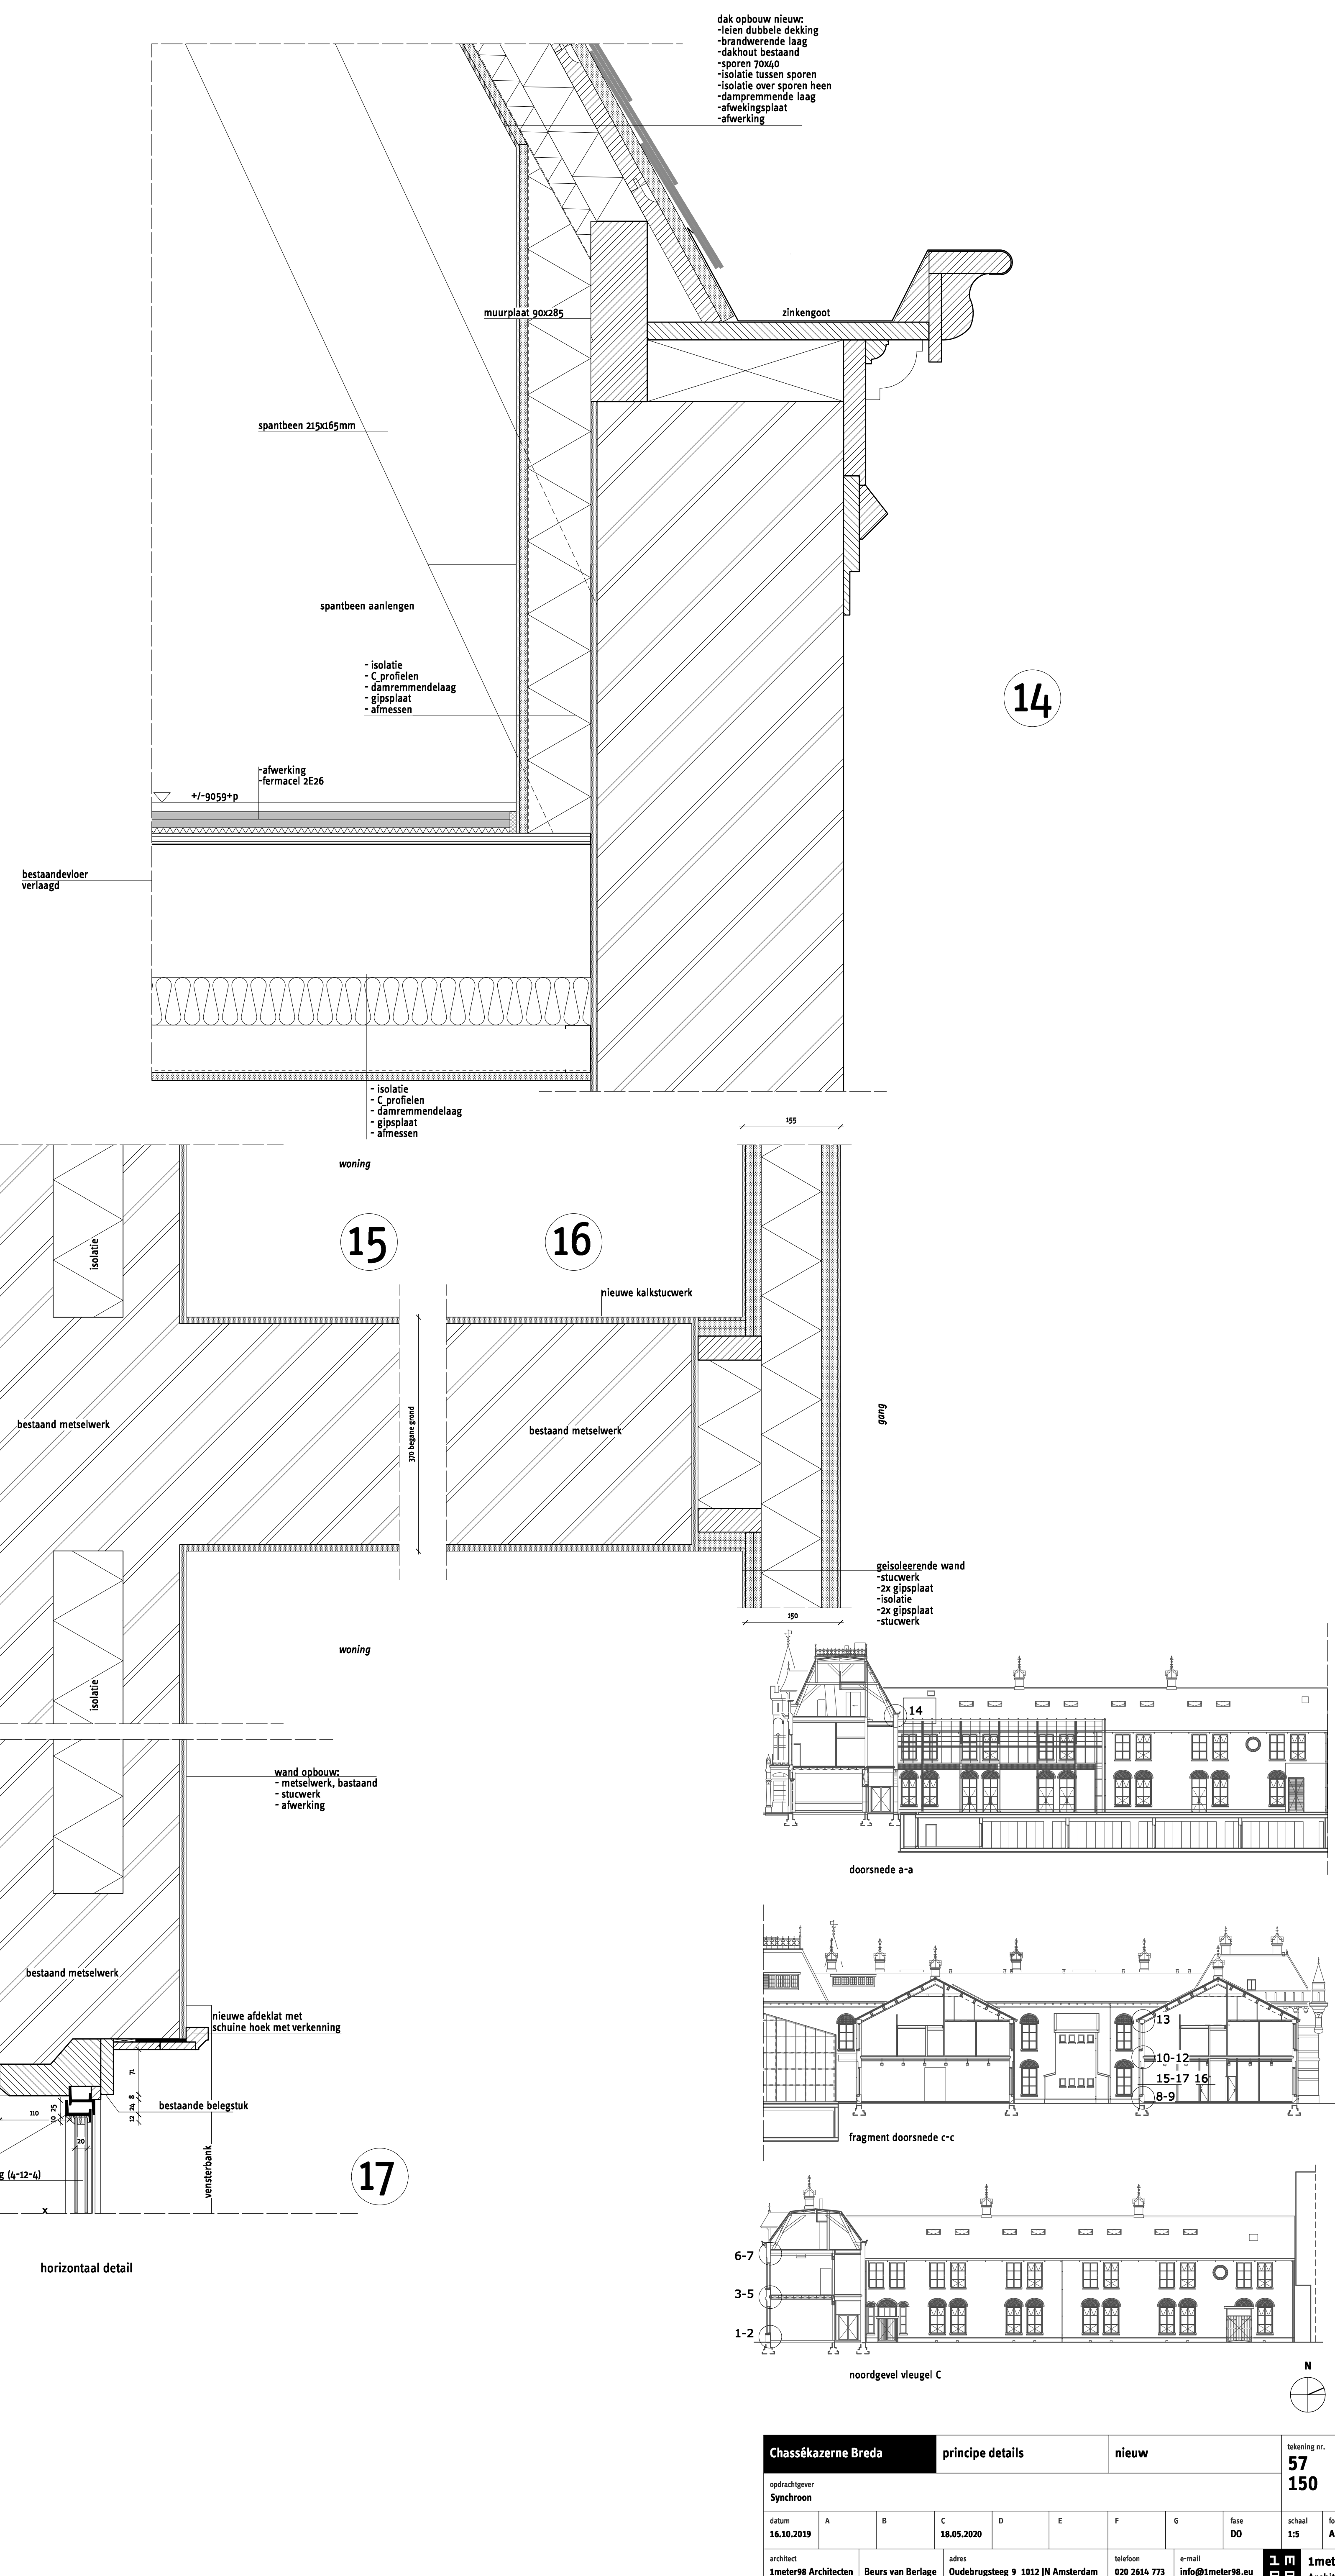


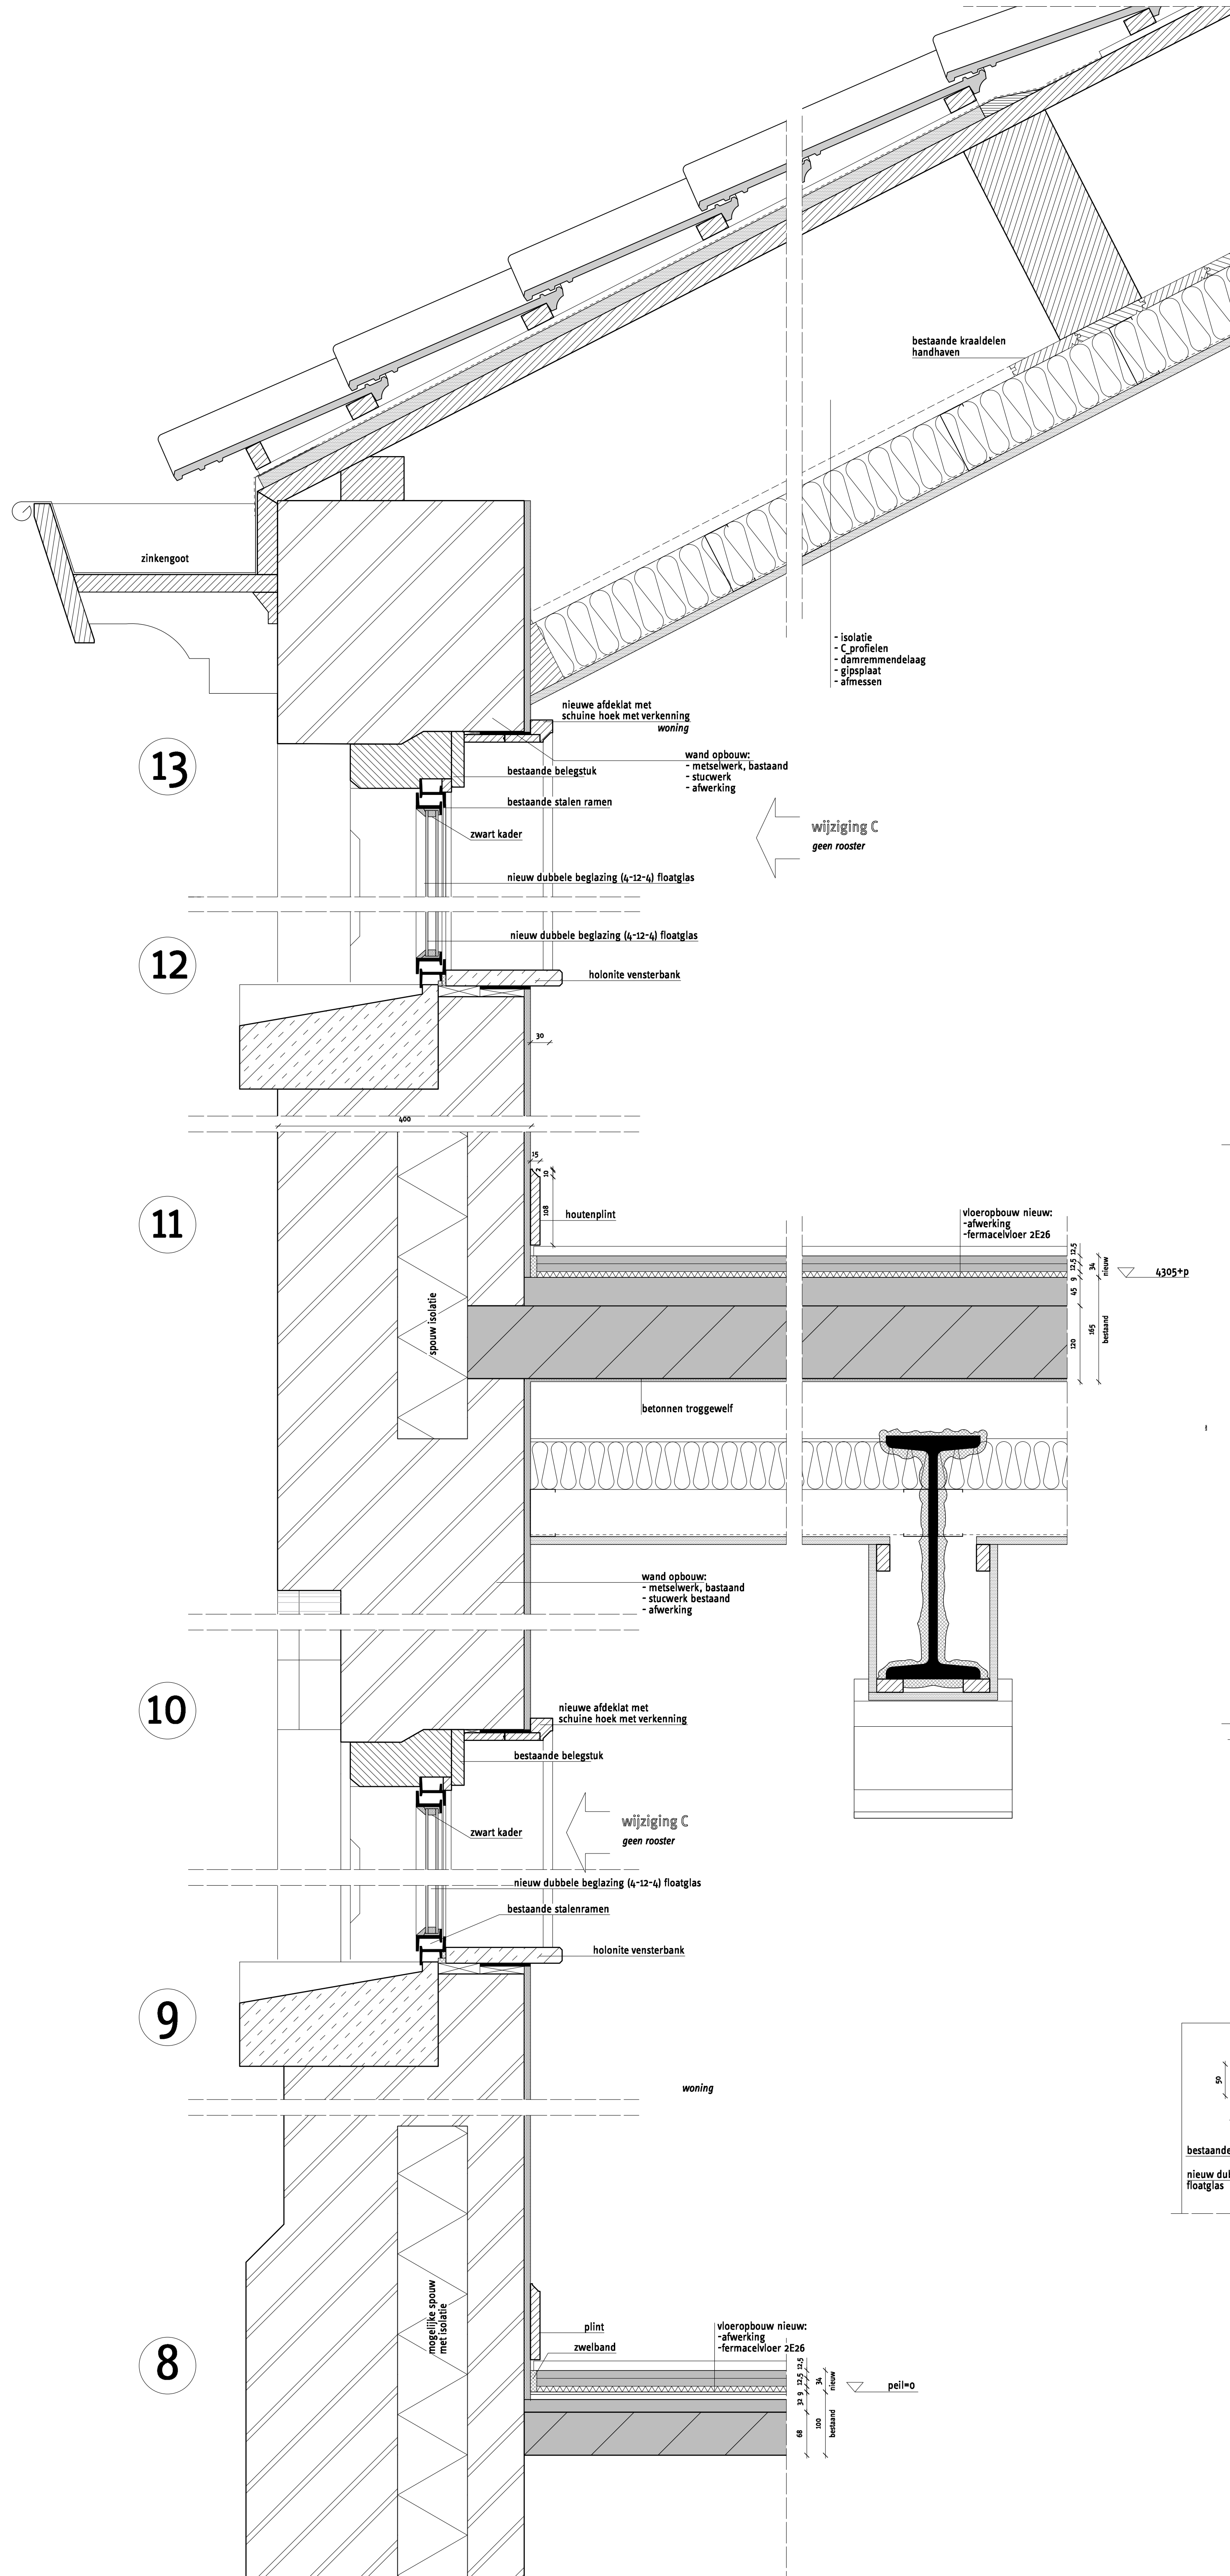



Chassékazerne Breda		principe details					bestaan		levering nr. 57 050	
opdrachtgever Synchroon										
datum 18.10.19	A	B	C	D	E	F	G	functie A0	school 1.5	formaat A0
architect Immerort Architecten		bureau van Sierlage		adres De Oudegracht 95 1012 JN Amsterdam		telefoon 020 2611 737		e-mail info@immerort.nl		 Immerort Architecten
wijziging tekeningen niet bindend voor afbouw, zie ook de regels van tekeningsopgave, alle prijzen in het werk te gebruiken, wettelijke wijzigingen, zie bijlage 1.										

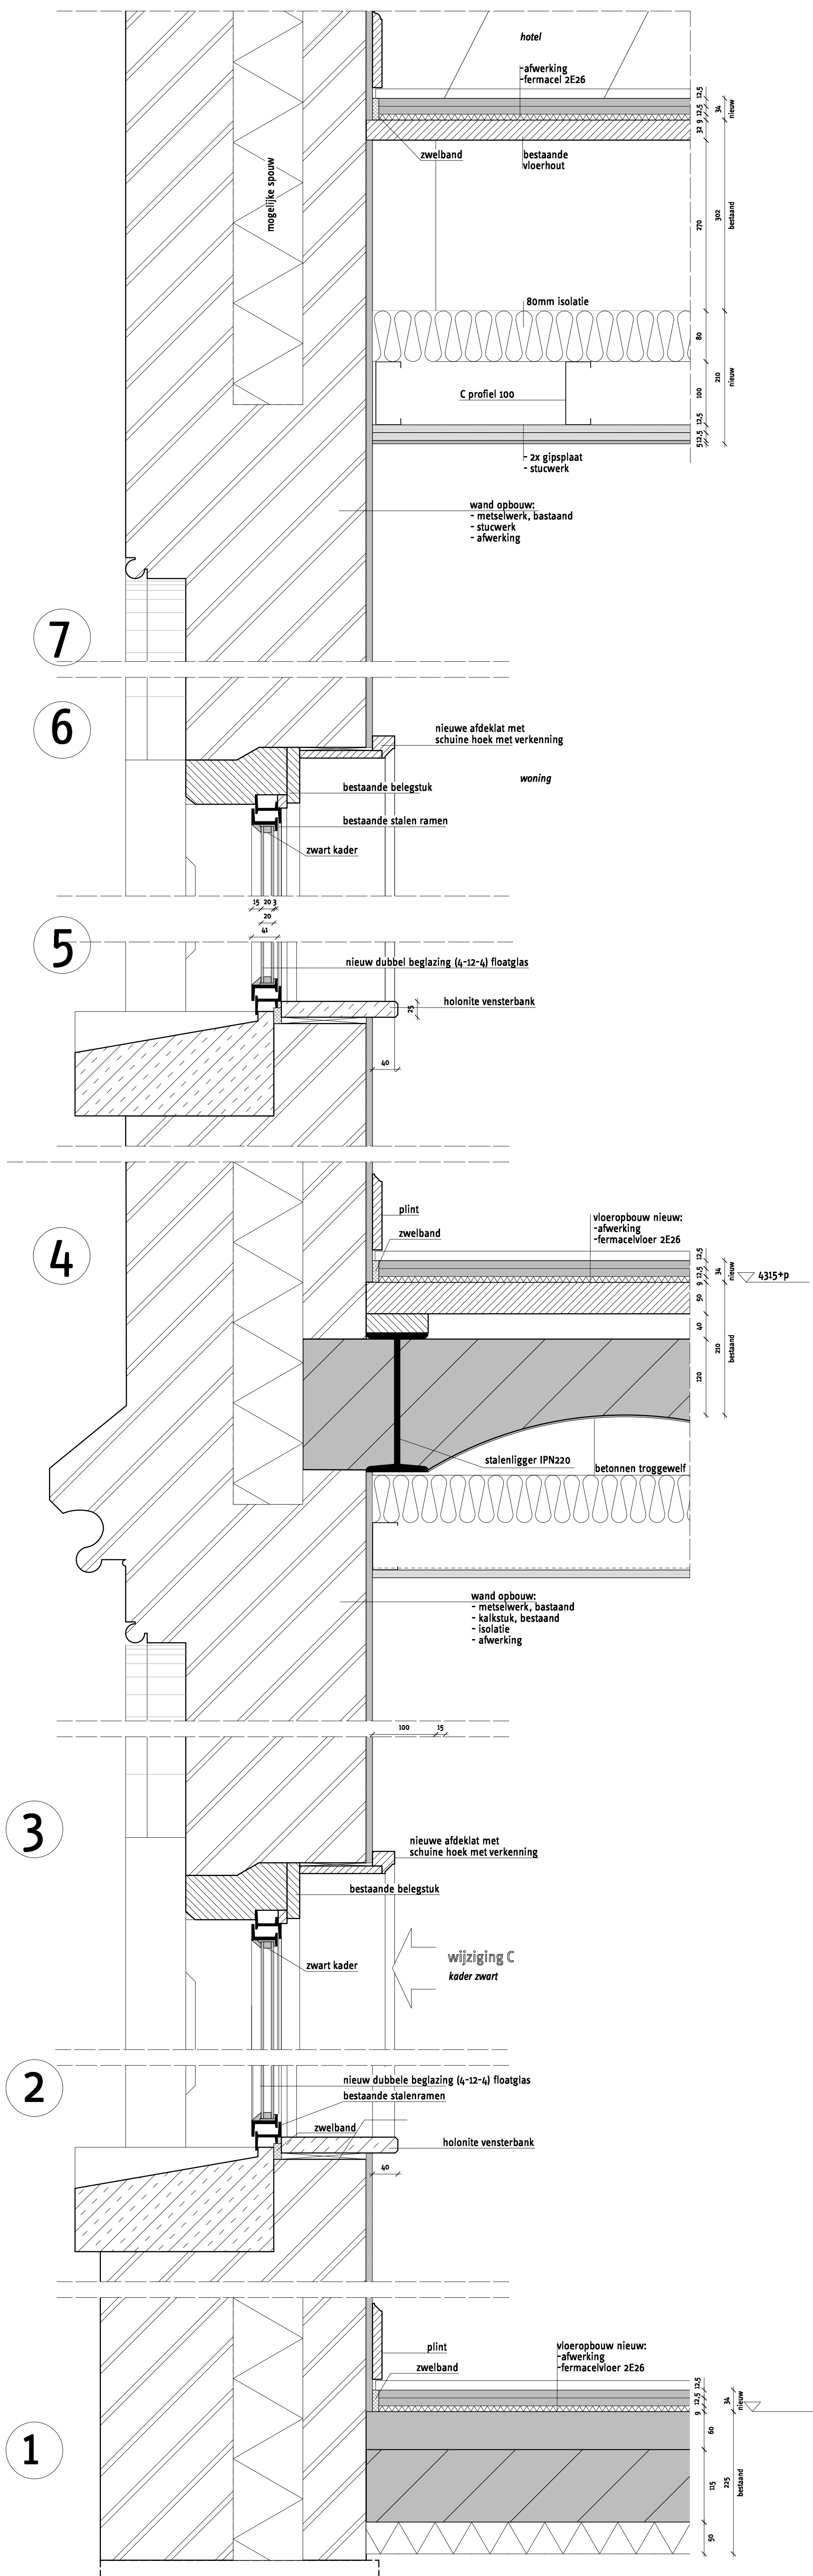



Chassiskazerne Breda										principe details	nieuw	tekening nr.
opdrachtgever										57		150
Synchron												
datum										18.05.2020		
16.10.2019												
architect										1meter98		
1meter98 Architecten												
adres										Bours van Rielweg 9 1012 JN Amsterdam		
telefoon										020 2616 773		
e-mail										info@1meter98.nl		
1meter98 Architecten												
schets tekening - niet bestemd voor uitvoering, op basis van architectenontwerp, alle maten in het werk te controleren, maten in millimeters.										1meter98 Architecten		

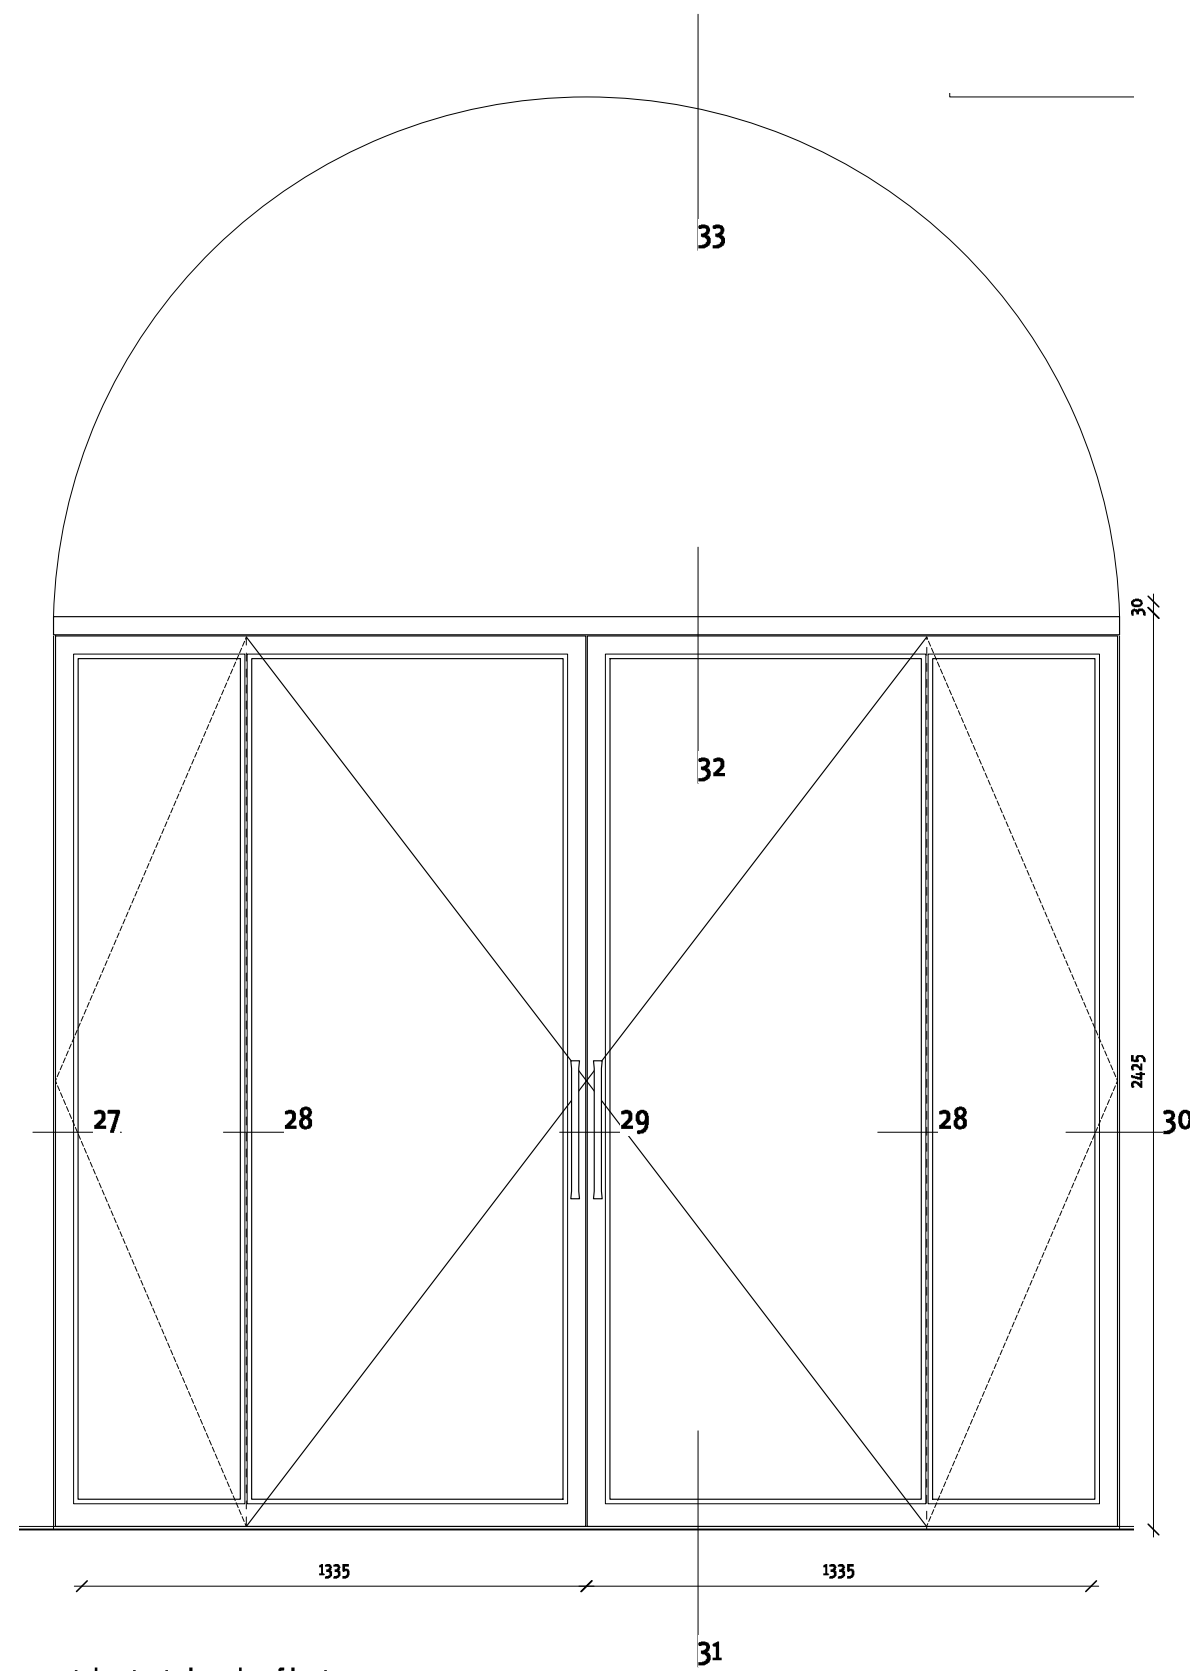

staal taatsdeur hoofdentree
gezien van uit de gang.

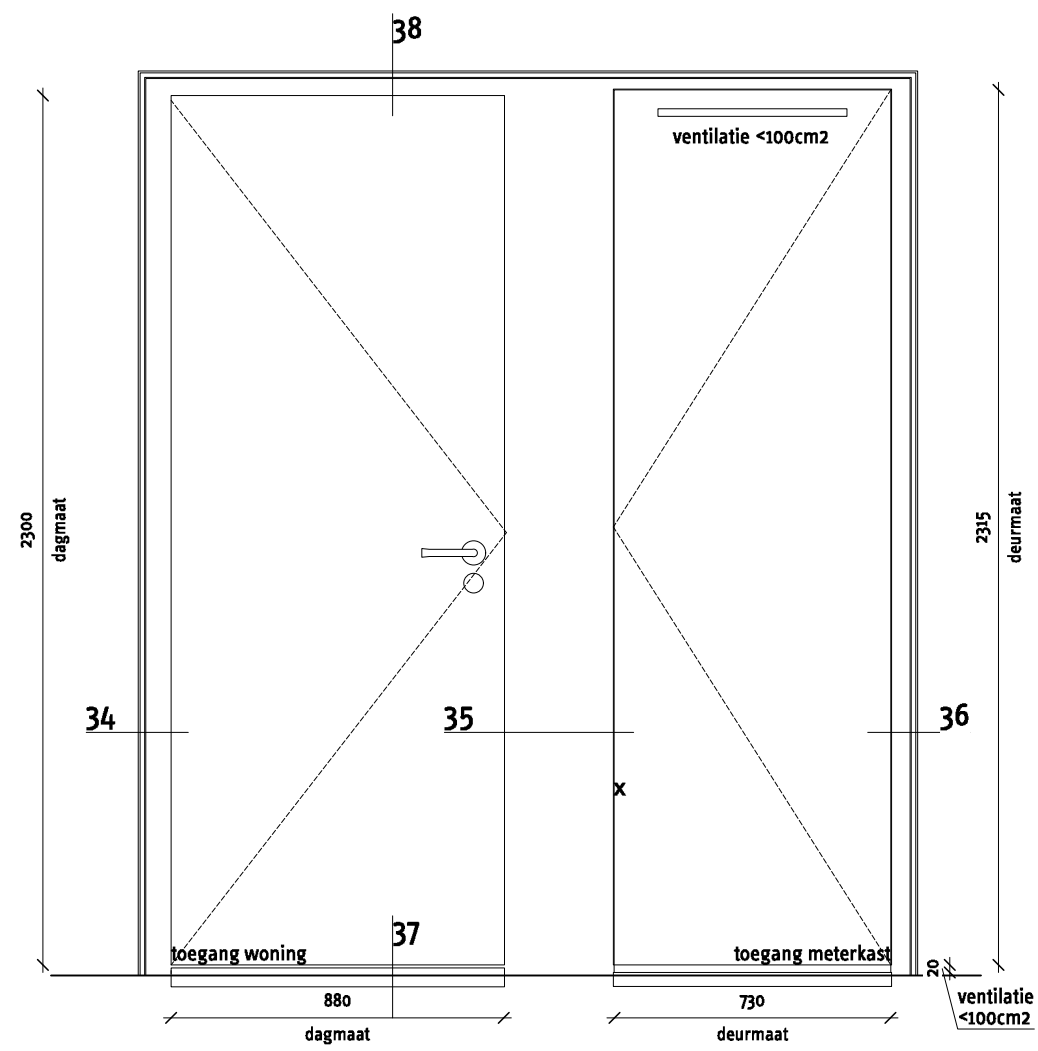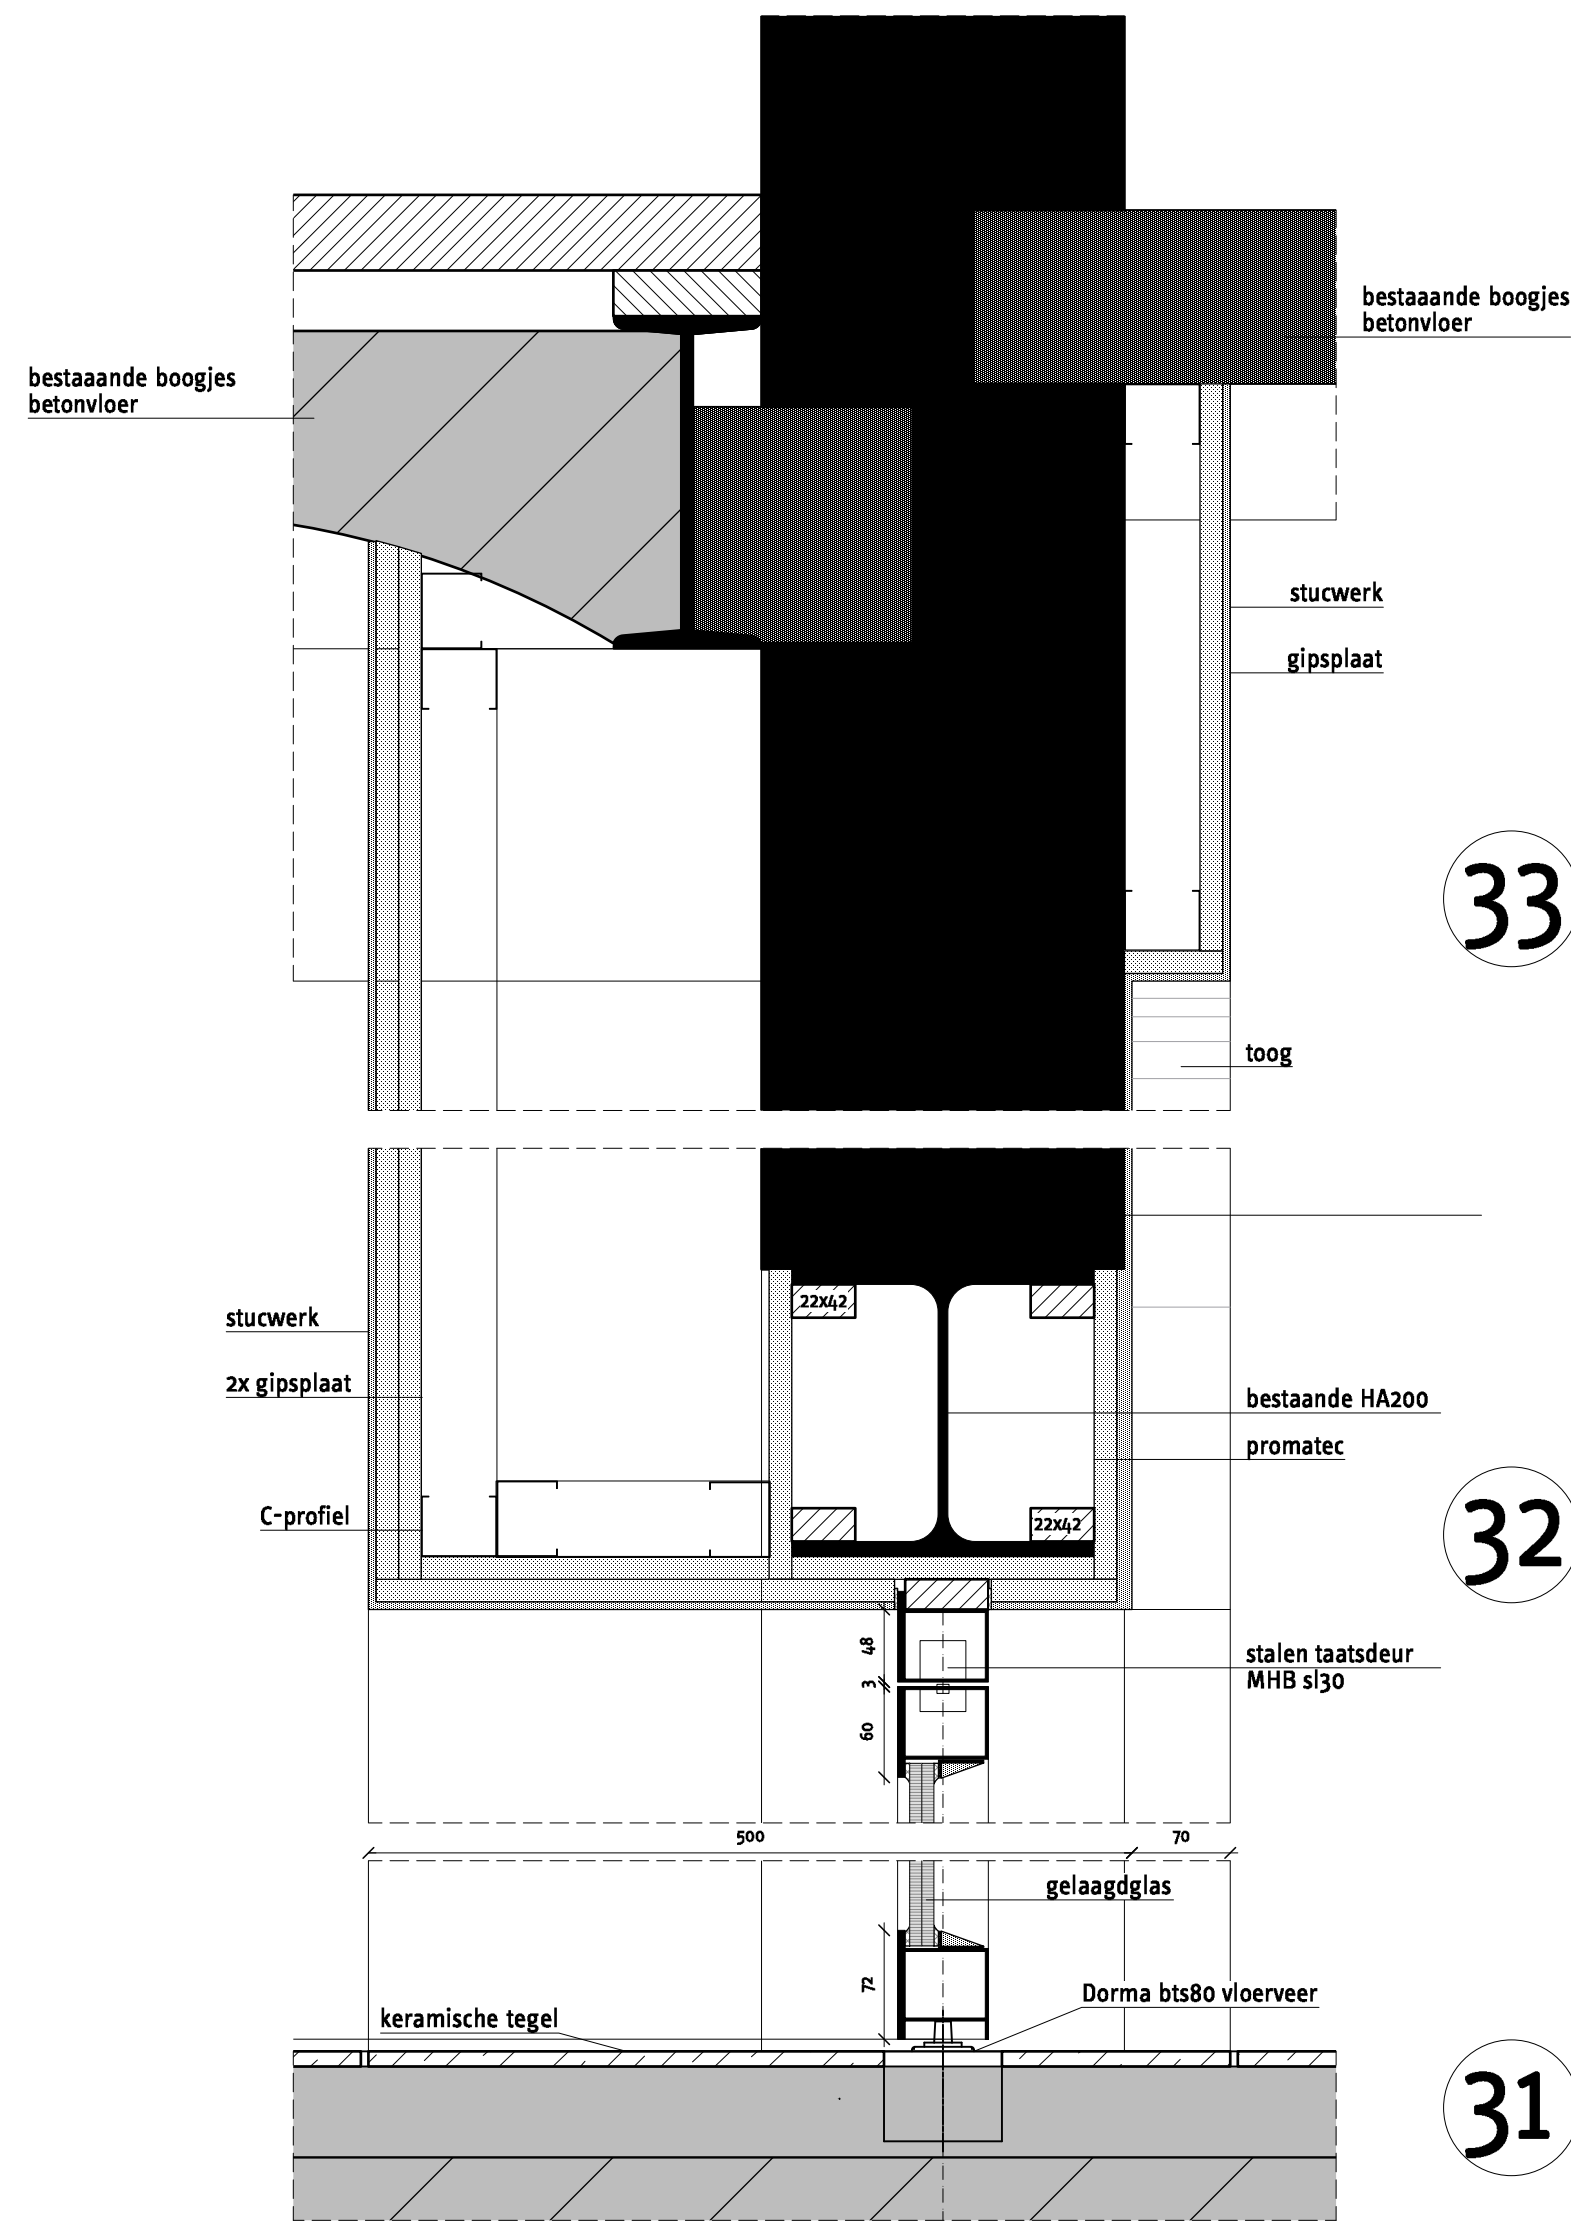


entree deur woningen met meterkastdeur.
soldaten vleugels A/B/C/D

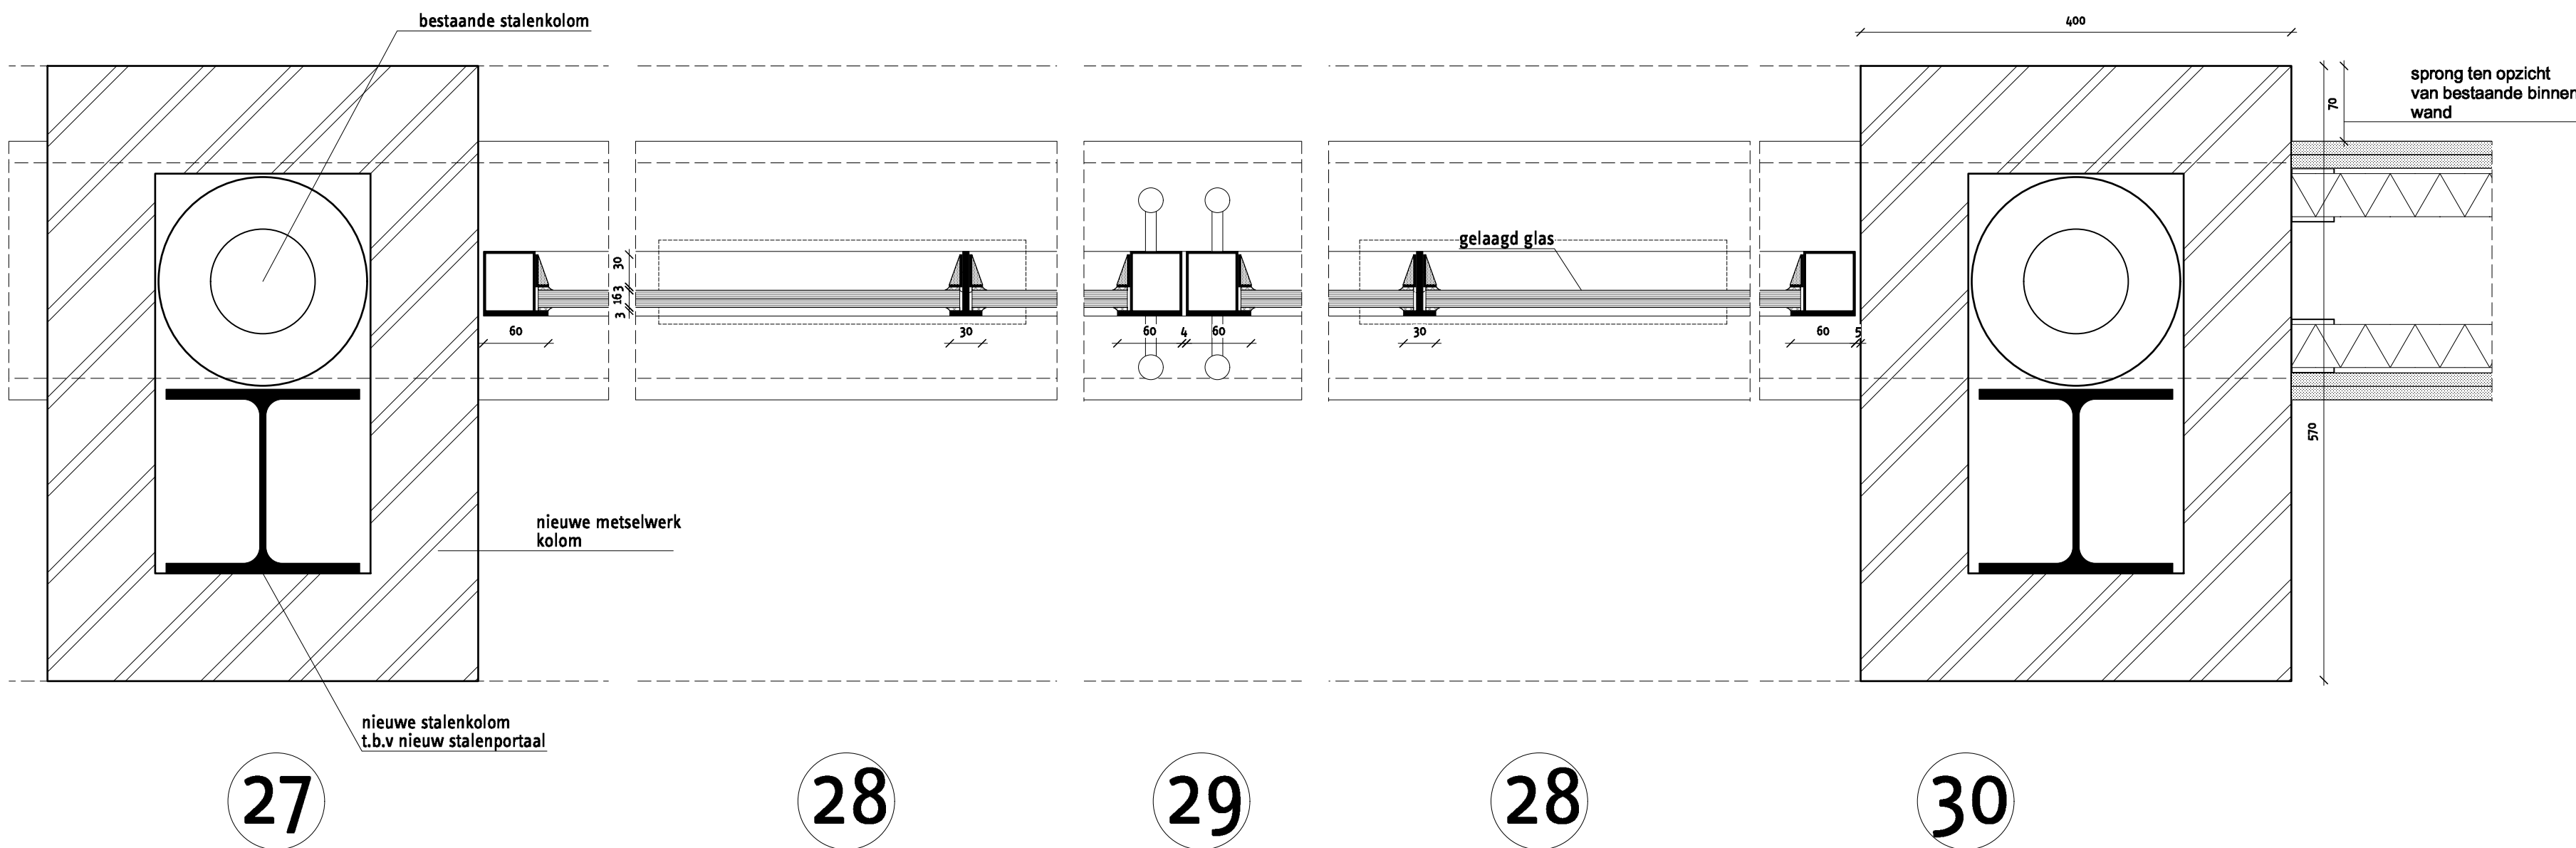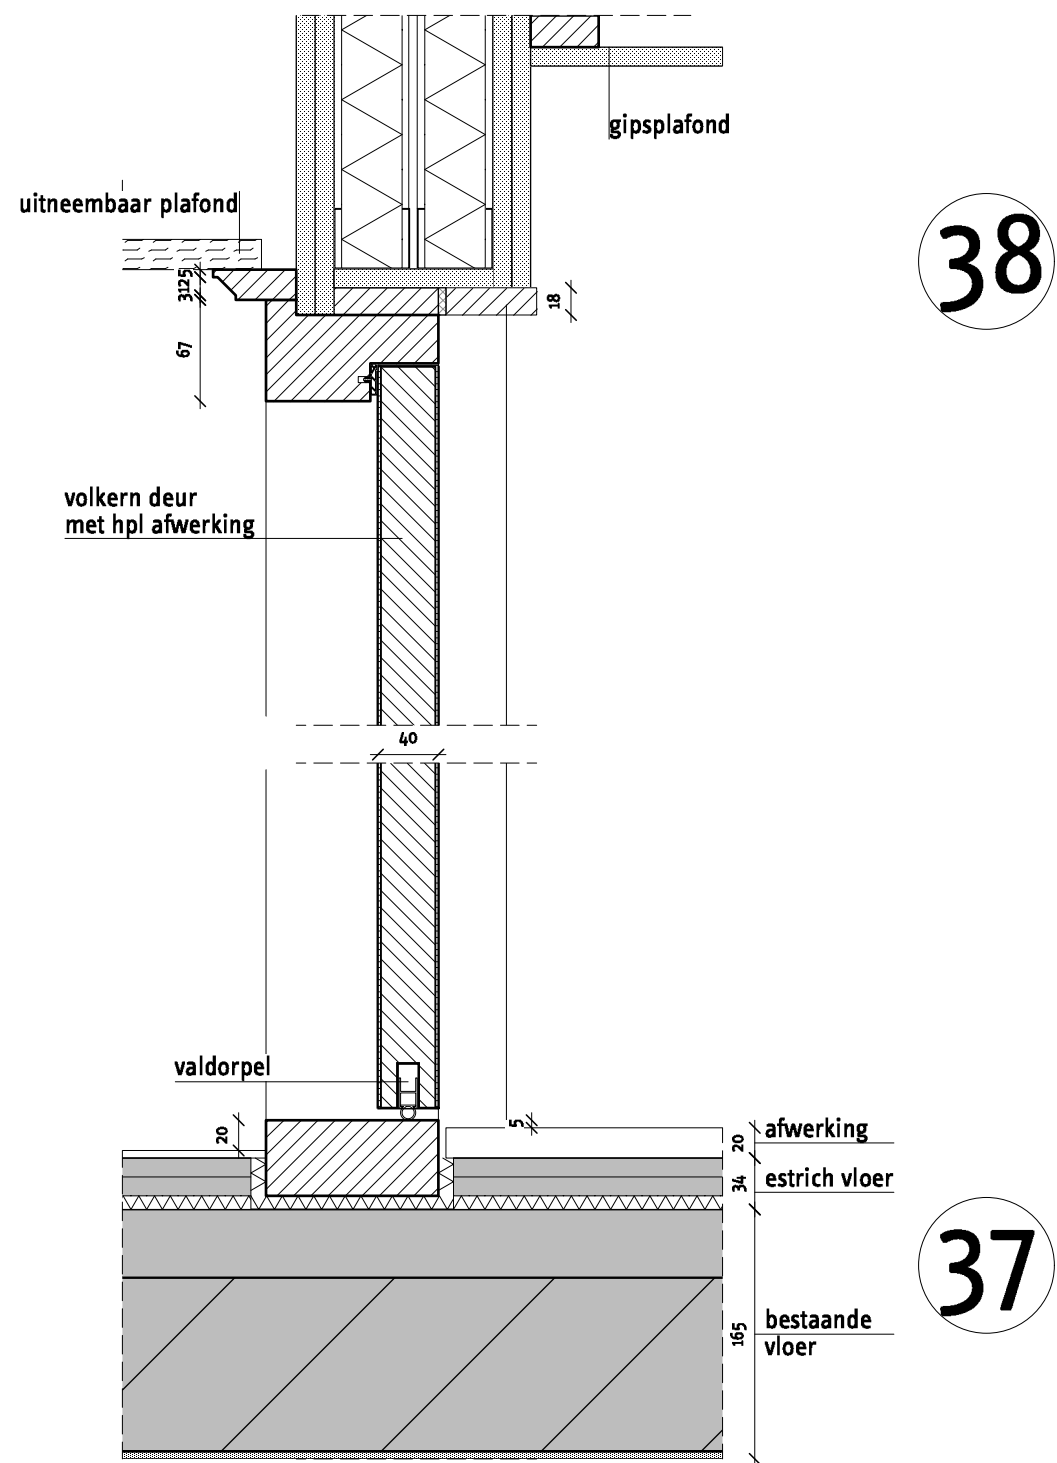

bestaande stalen kolom

nieuwe metselwerk
kolom

nieuwe stalen kolom
t.b.v nieuw stalenportaal




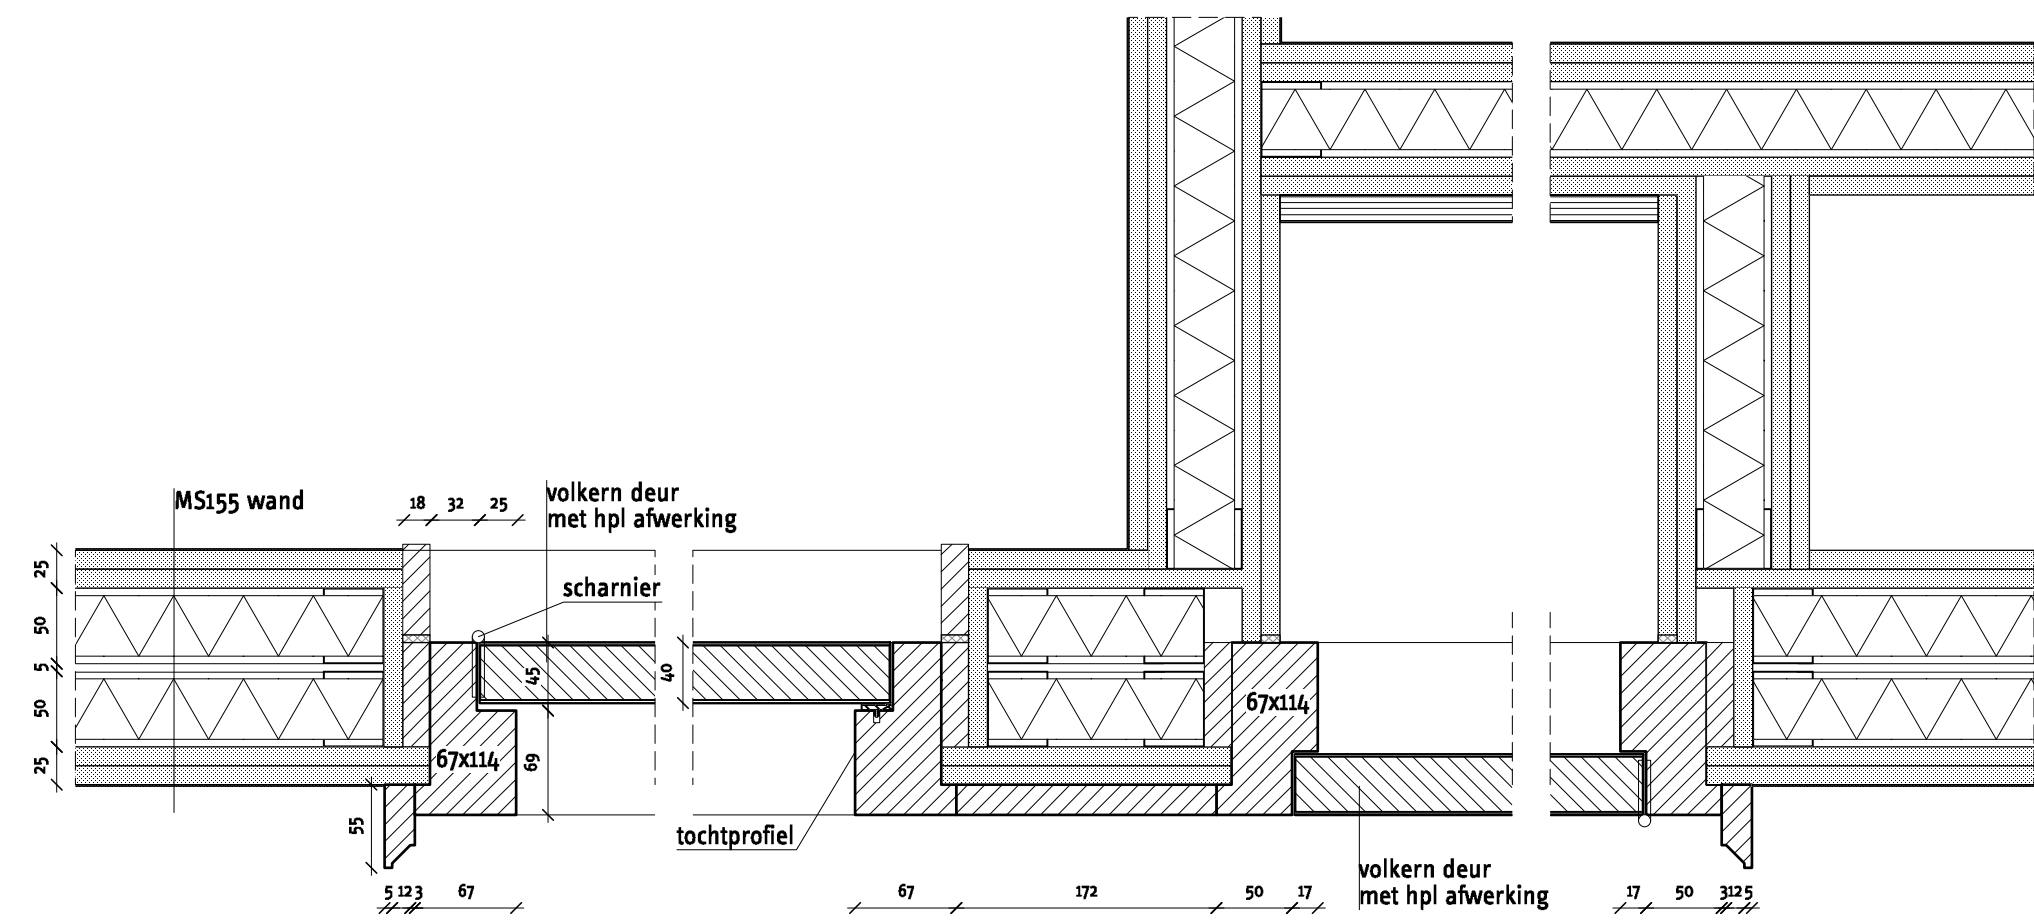


35

36


Chassékazerne Breda			overzicht deuren binnen			nieuw			tekening nr. 57 151A	
opdrachtgever Synchron										
datum 16.10.2019	A	B	C	D	E	F	G	fase DO	schaal 1:5/1:20	formaat A2
architect 1meter98 Architecten	Beurs van Berlage		adres Oudebrugsteeg 9 1012 JN Amsterdam			telefoon 020 2614 773		e-mail info@1meter98.eu	 1meter98 Architecten	

so/v.o/d.o tekeningen niet bestemd voor uitvoering, op basis van archi-tekeningen, alle maten in het werk te controleren, maten in millimeters. 1meter98 Architecten

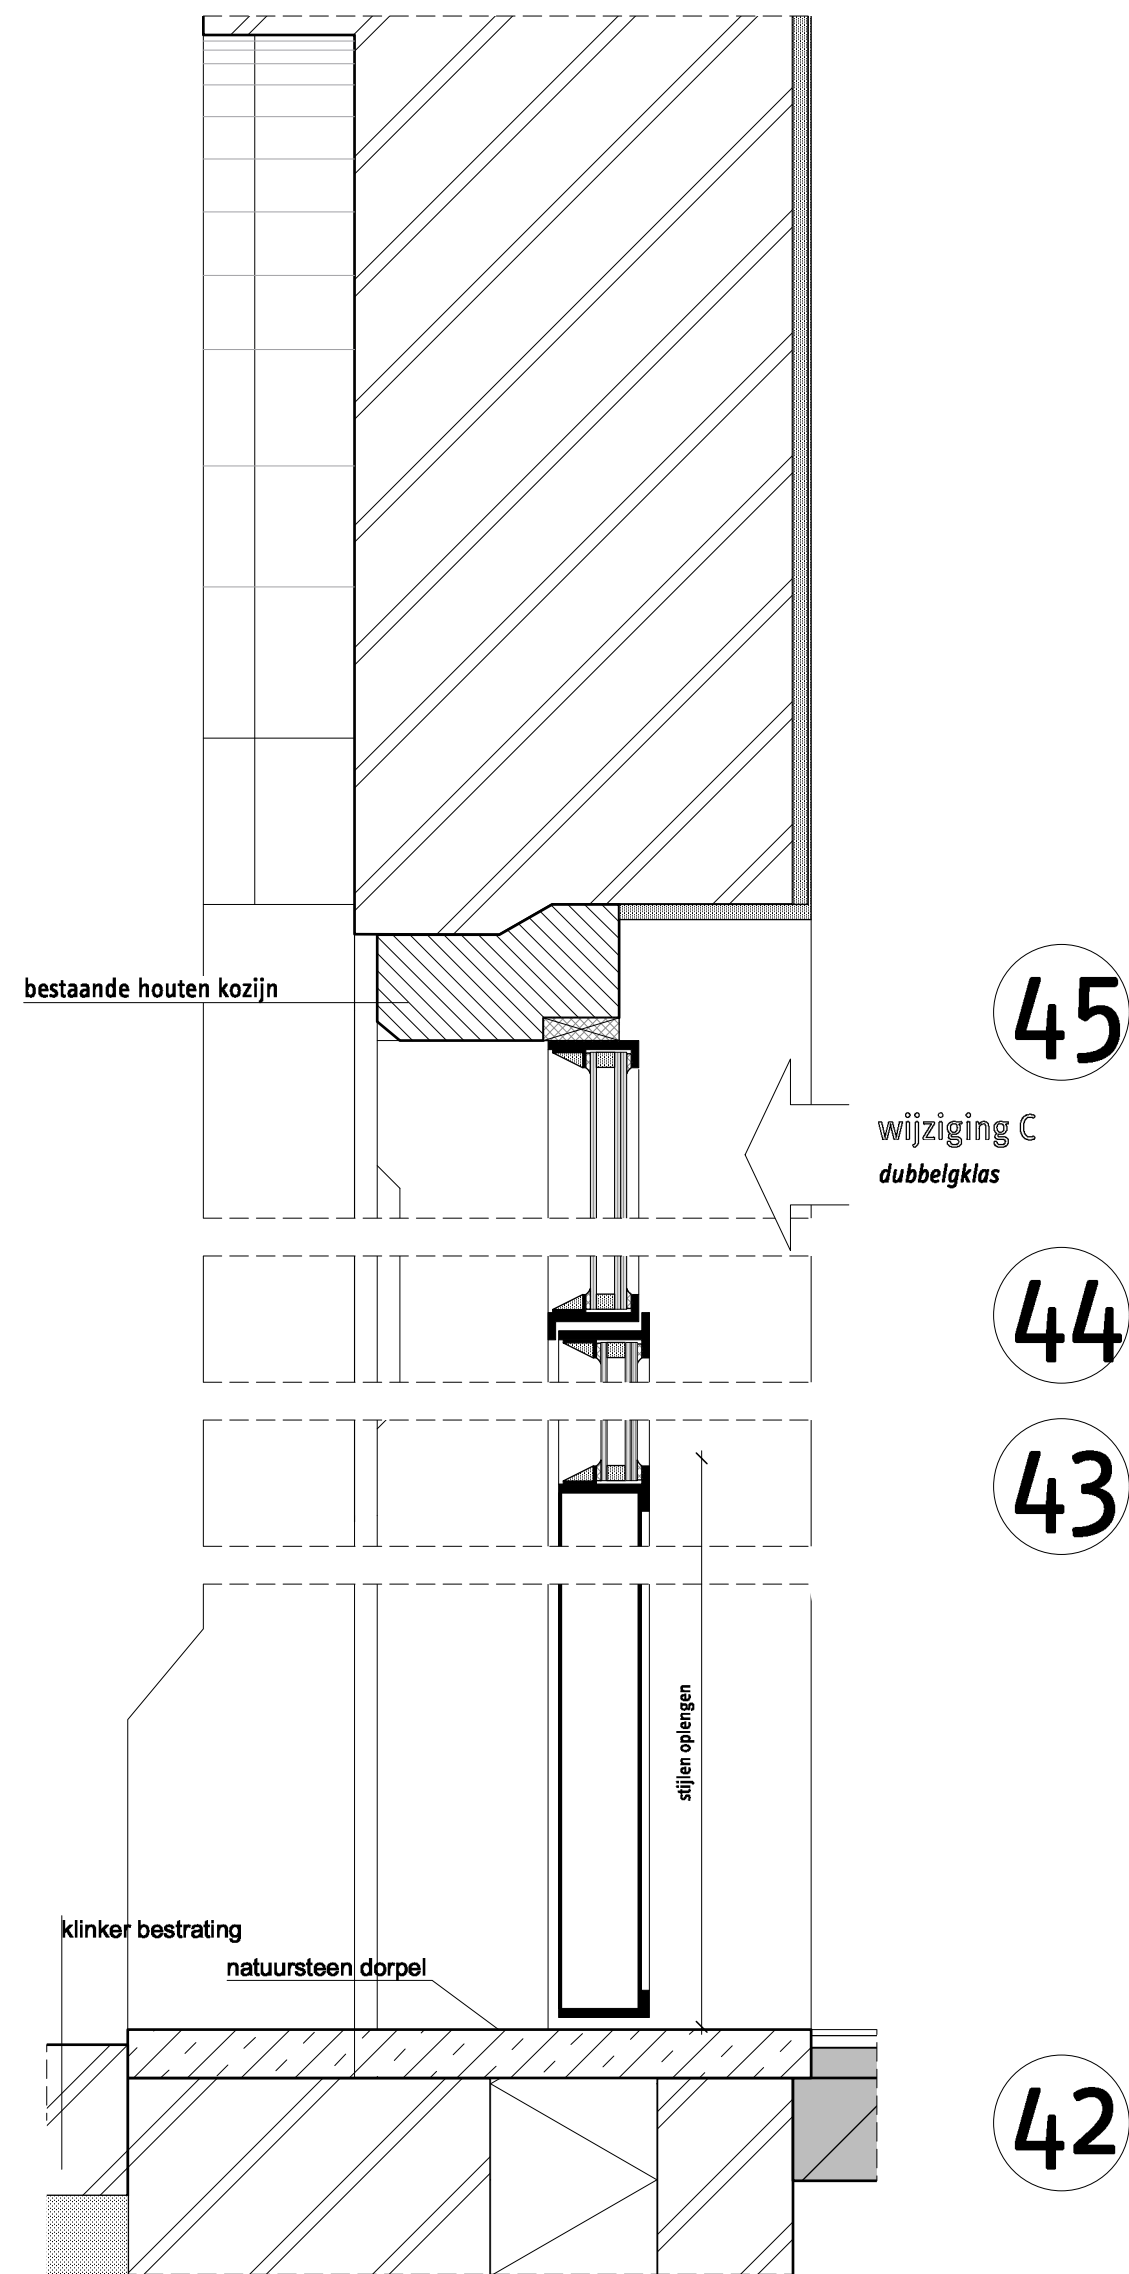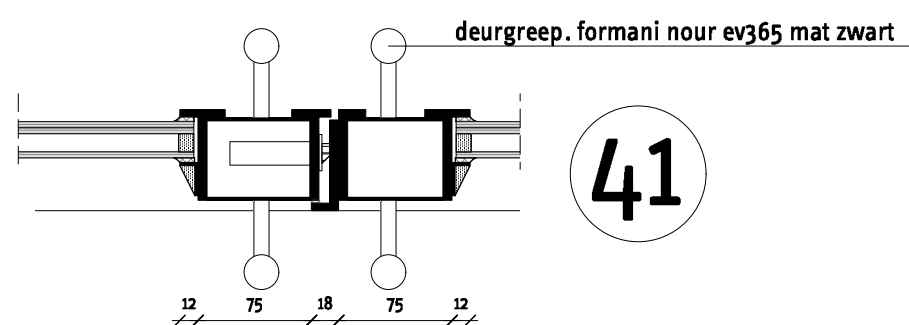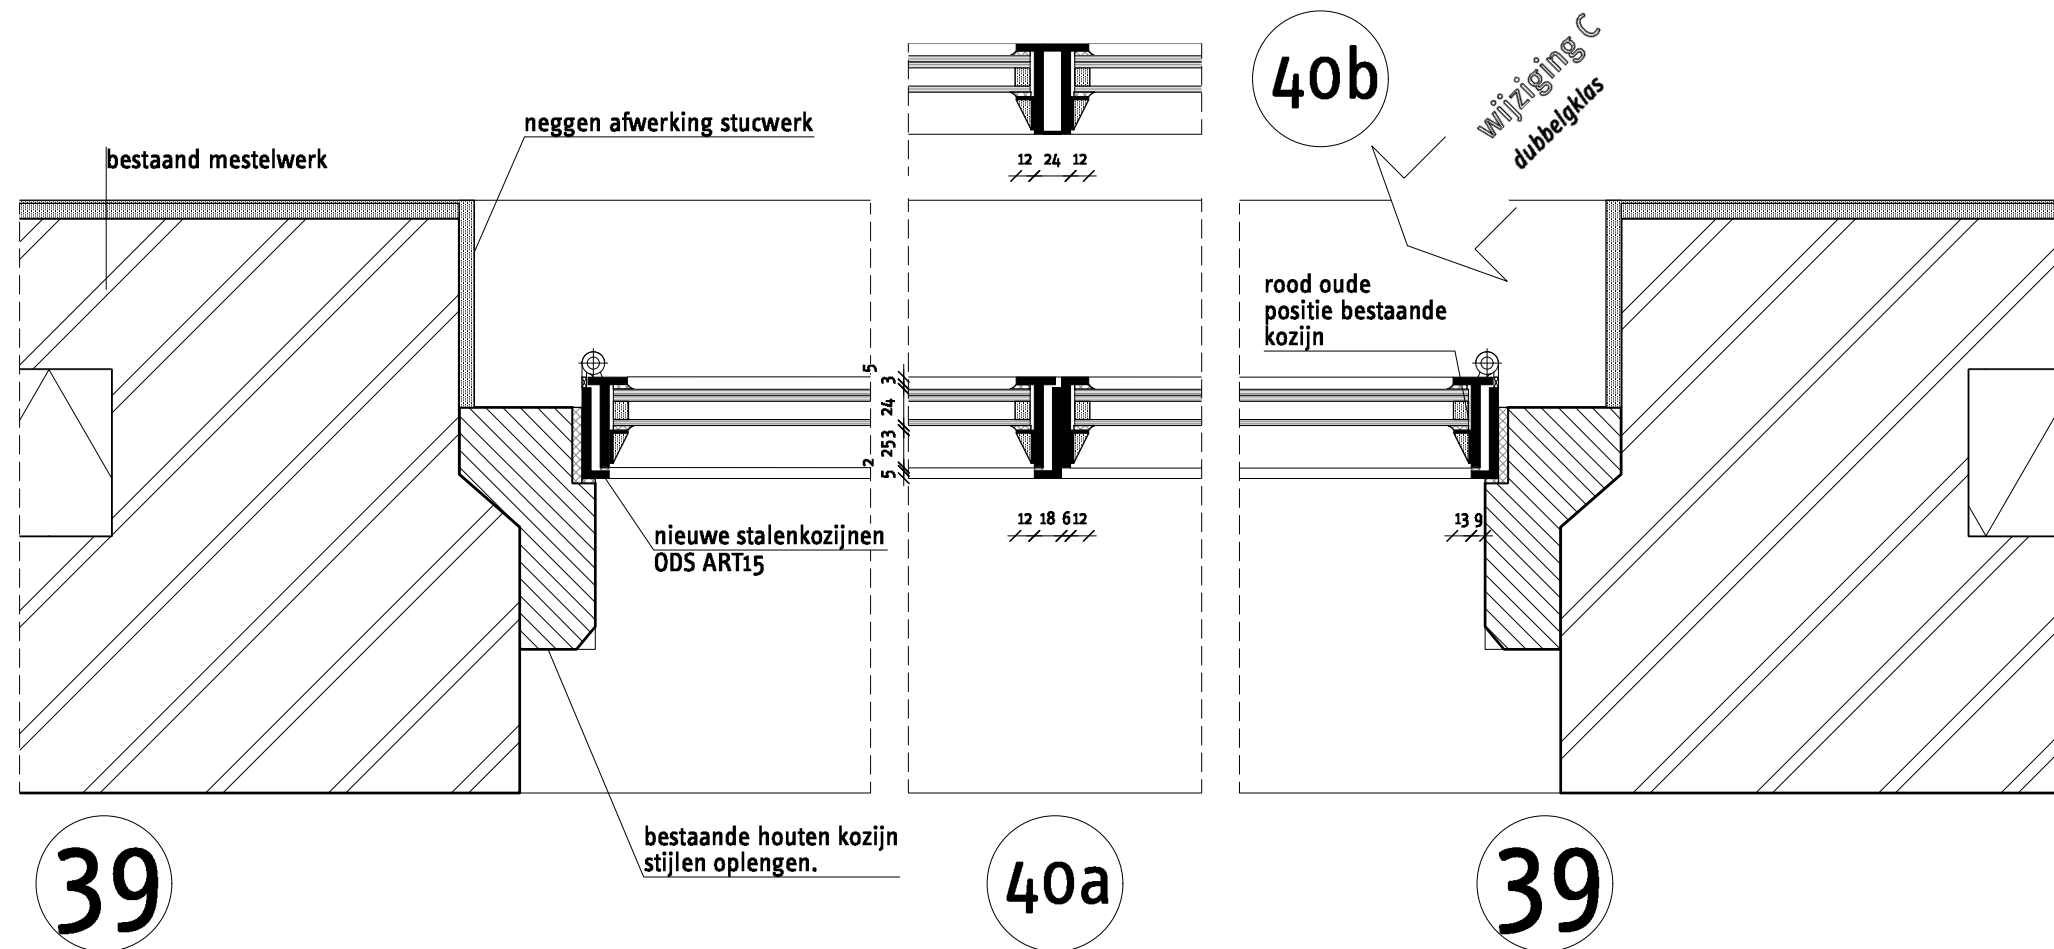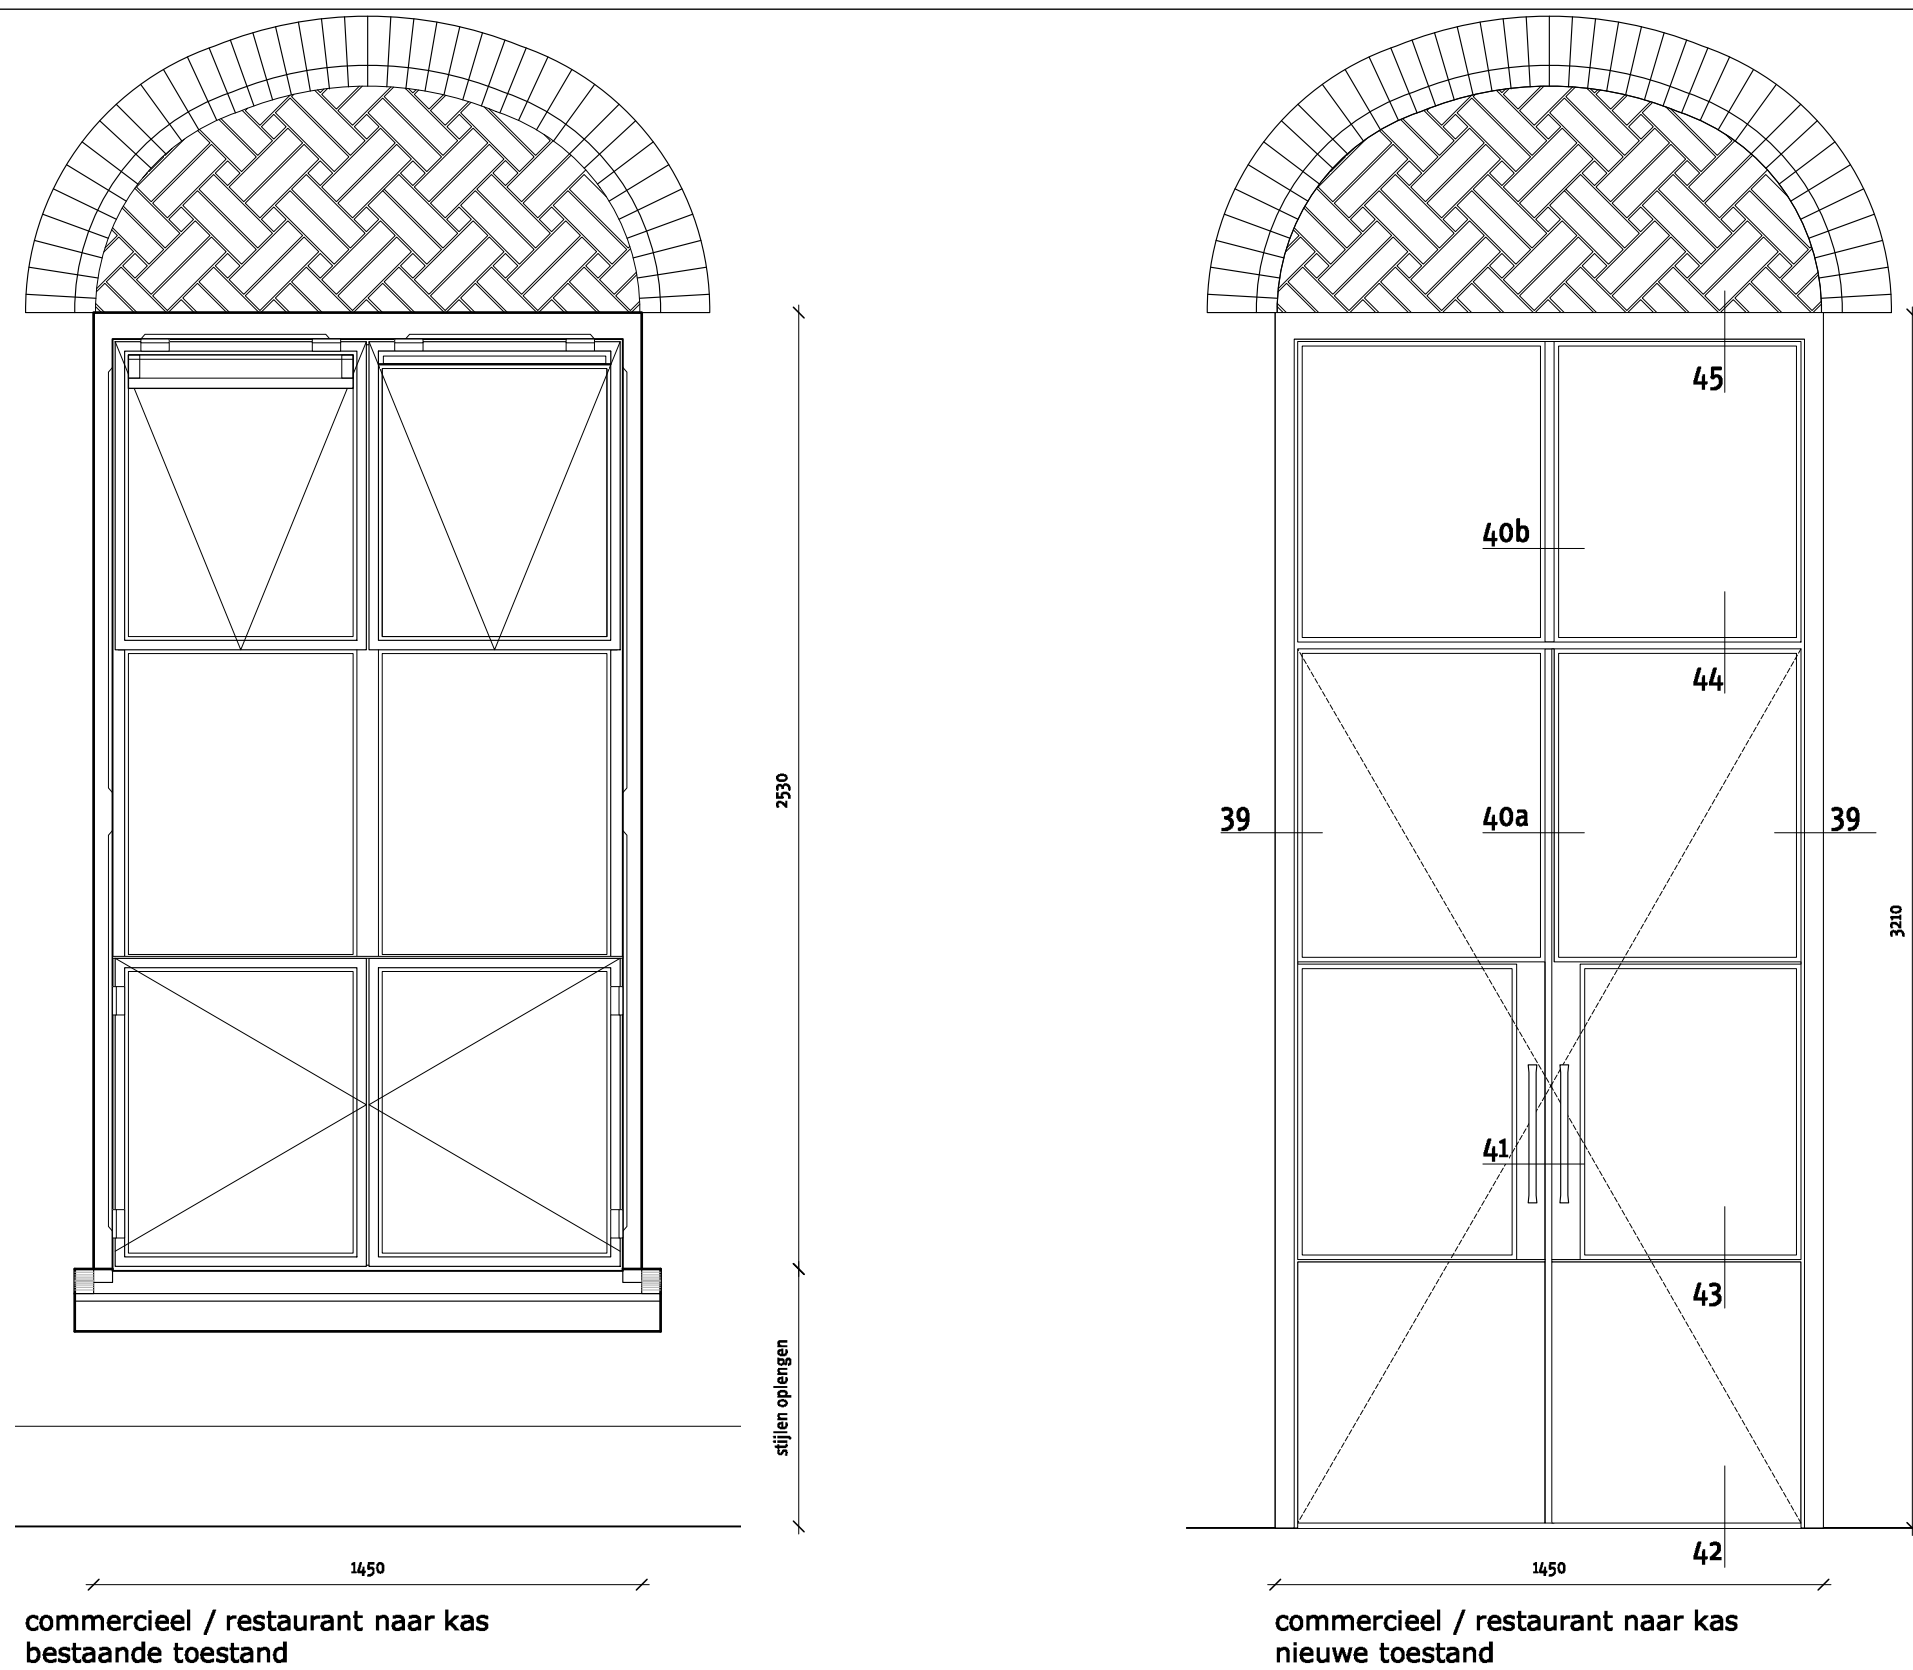


Chassékazerne Breda		details deur kas/commercieel		nieuw		tekening nr. 57 151B	
opdrachtgever Synchron		datum 16.10.2019		fase DO		schaal 1:5/1:20	
architect 1meter98 Architecten		adres Oudebrugsteeg 9 1012 JN Amsterdam		telefoon 020 2614 773		e-mail info@1meter98.eu	
Beurs van Berlage		1meter98 Architecten		1meter98 Architecten		formaat A1	


so/v.o.d.o tekeningen niet bestemd voor uitvoering, op basis van archieftekeningen, alle maten in het werk te controleren. maten in millimeters. 1meter98 Architecten

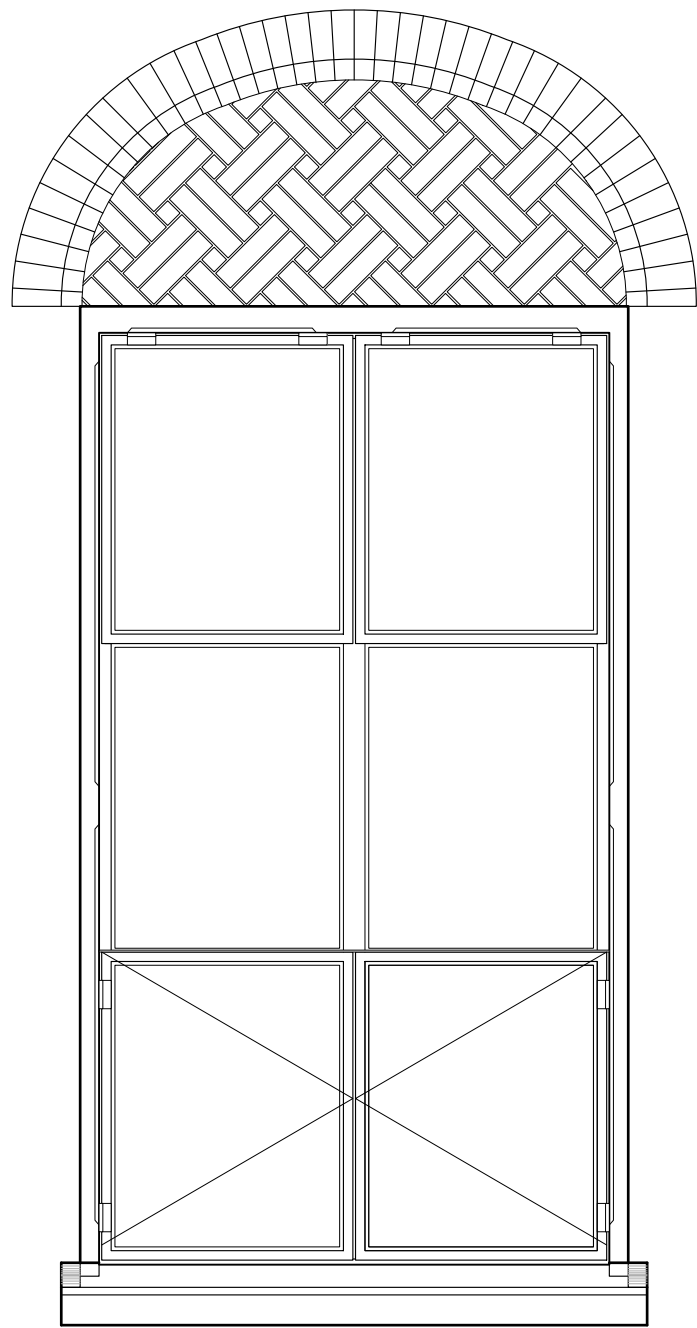


buiten zijde stalen kozijn
met brandwerend achterzetaam
openbare ruimte

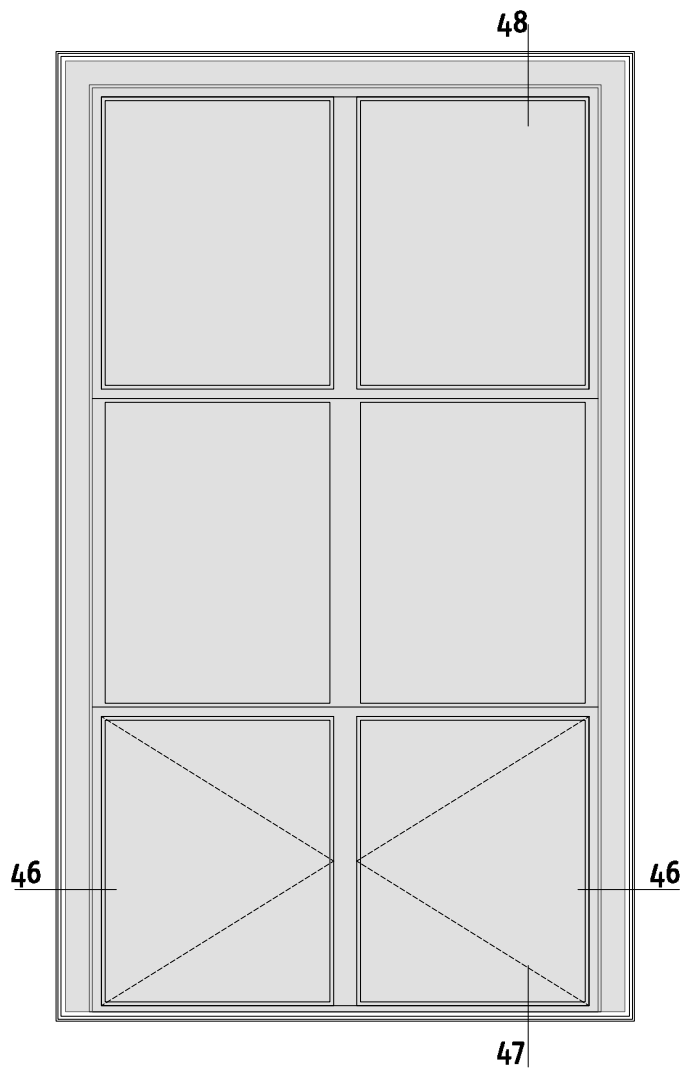


binnen zijde stalen kozijn
met brandwerend achterzetaam
openbare ruimte

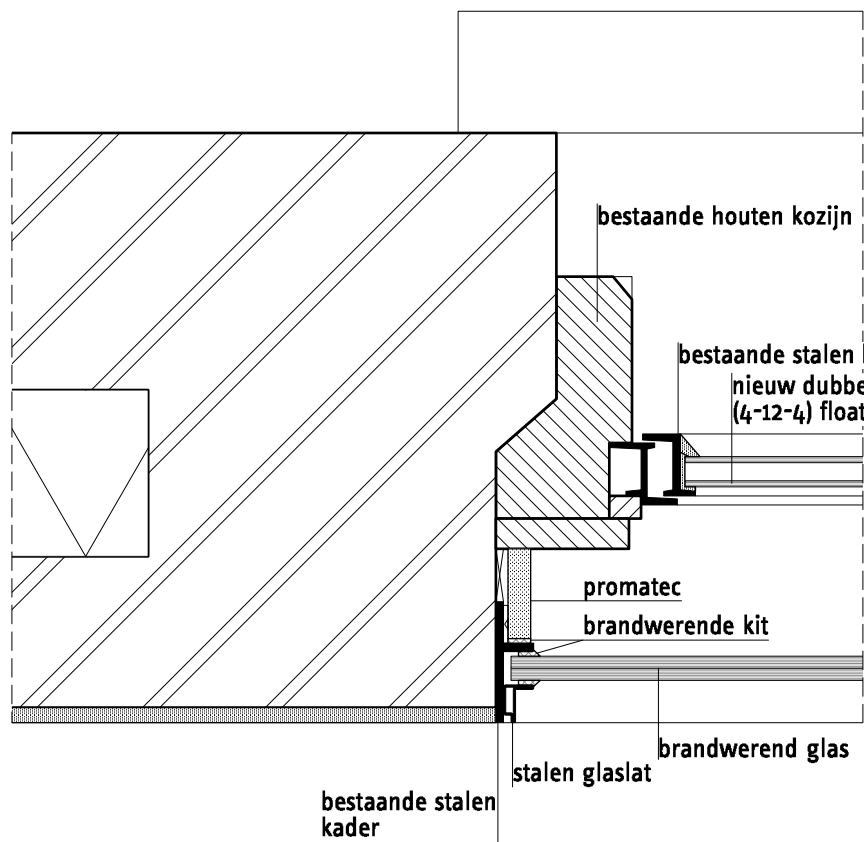

46

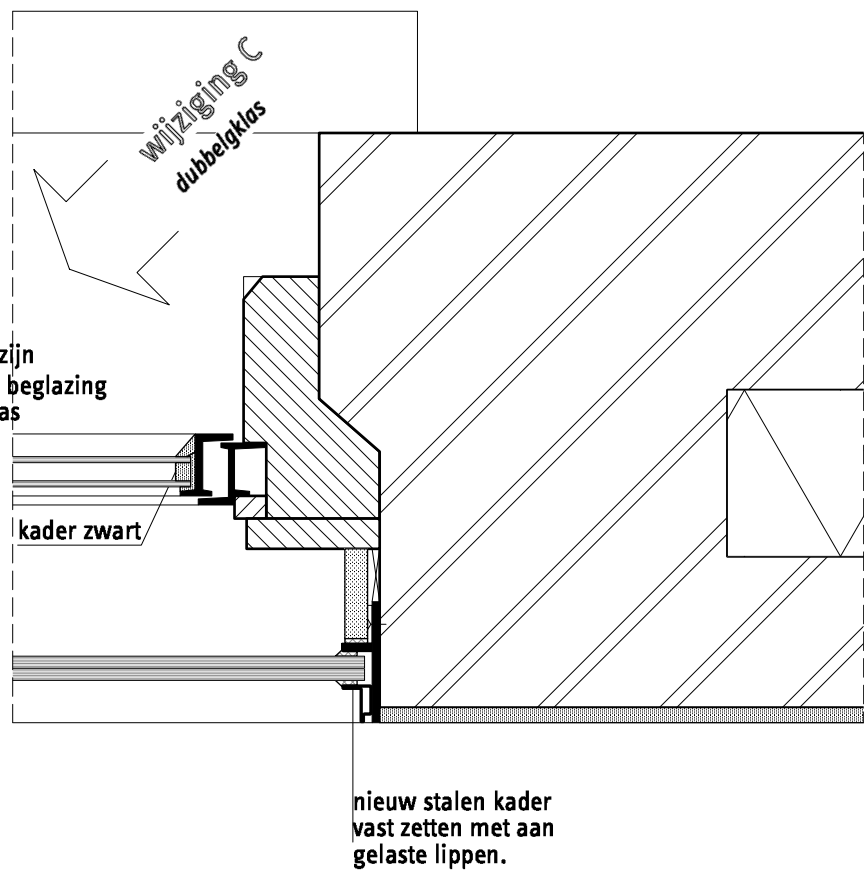

46






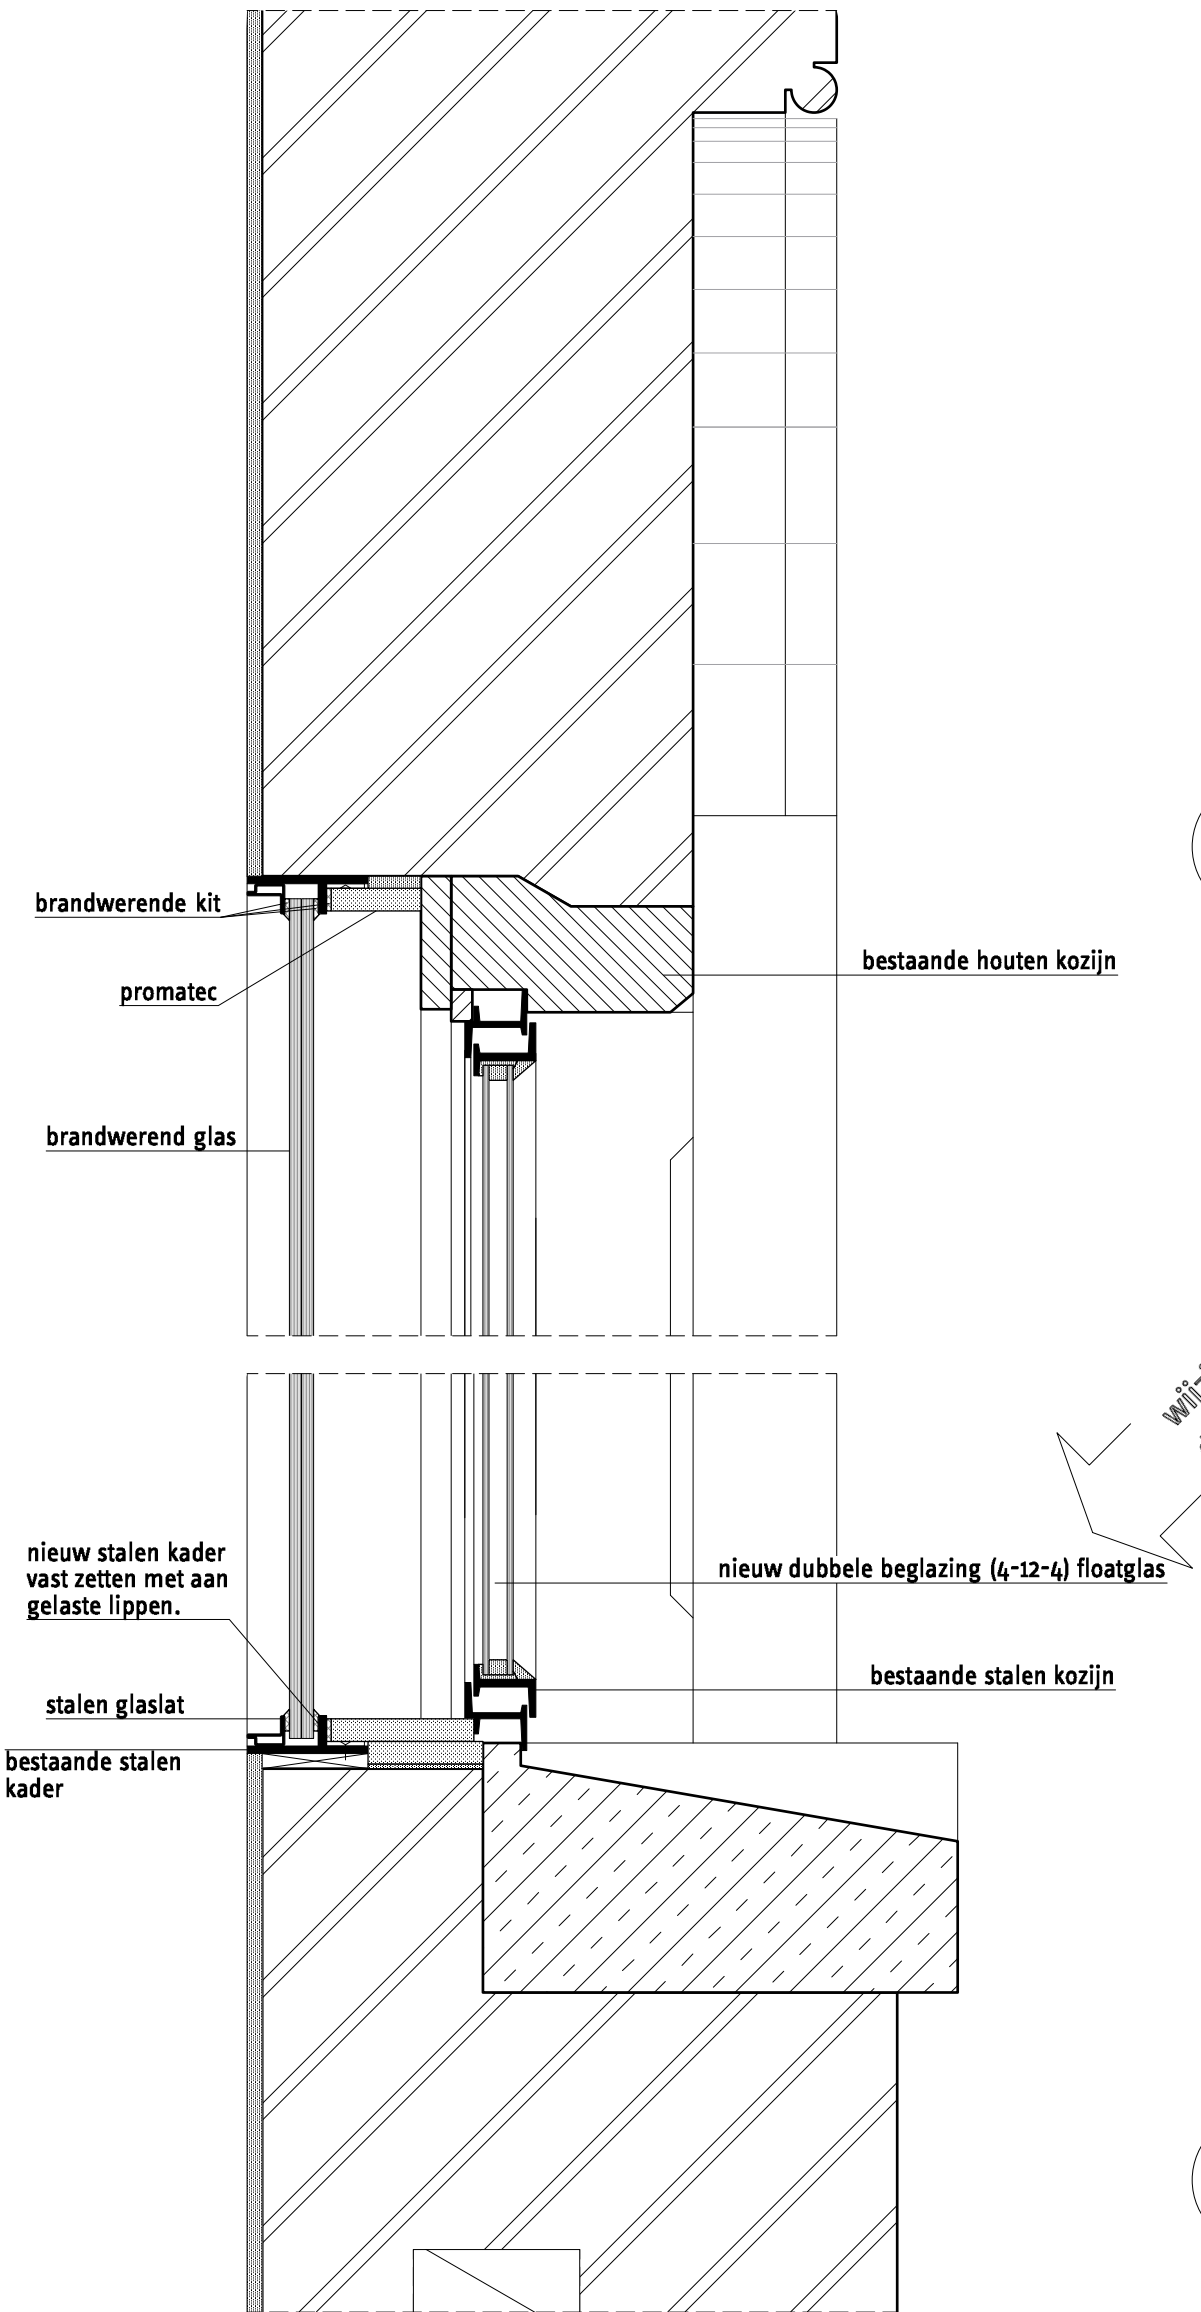


48

47

Chassékazerne Breda			details brandwering ramen			nieuw			tekening nr. 57 152	
opdrachtgever Synchroon										
datum 20.01.2020	A	B	C 18.05.2020	D	E	F	G	fase DO	schaal 1:5/1:20	formaat A1
architect 1meter98 Architecten		Beurs van Berlage		adres Oudebrugsteeg 9 1012 JN Amsterdam			telefoon 020 2614 773		e-mail info@1meter98.eu	
									1 m 1meter98 9 8 Architecten	

so/vo/do tekeningen niet bestemd voor uitvoering, op basis van archieftekeningen, alle maten in het werk te controleren. maten in millimeters. 1meter98 Architecten

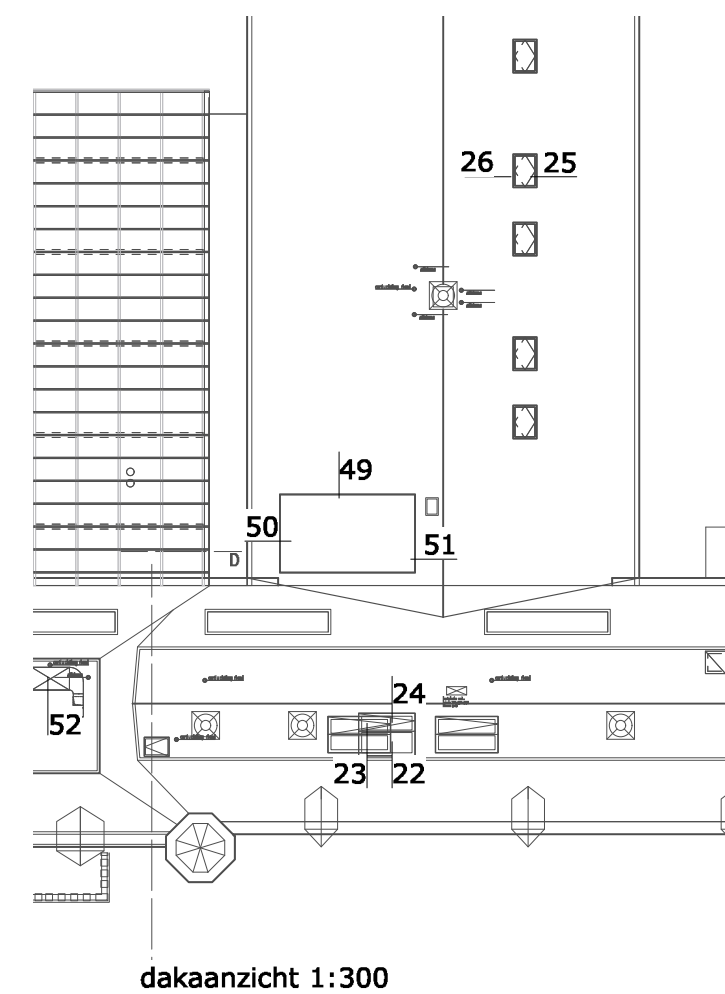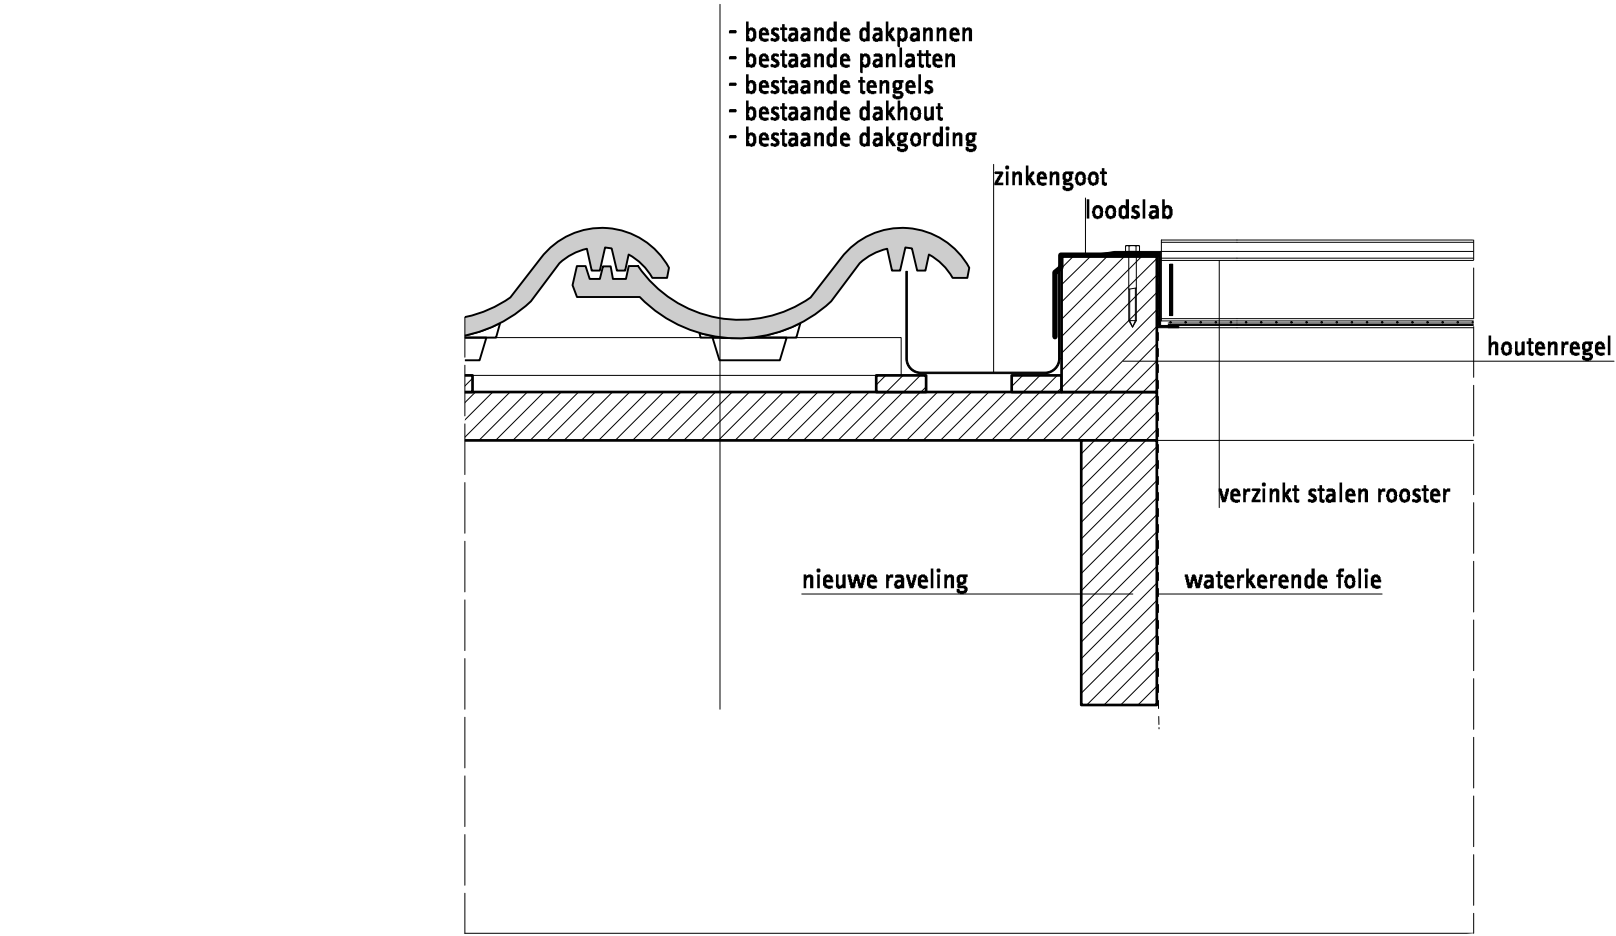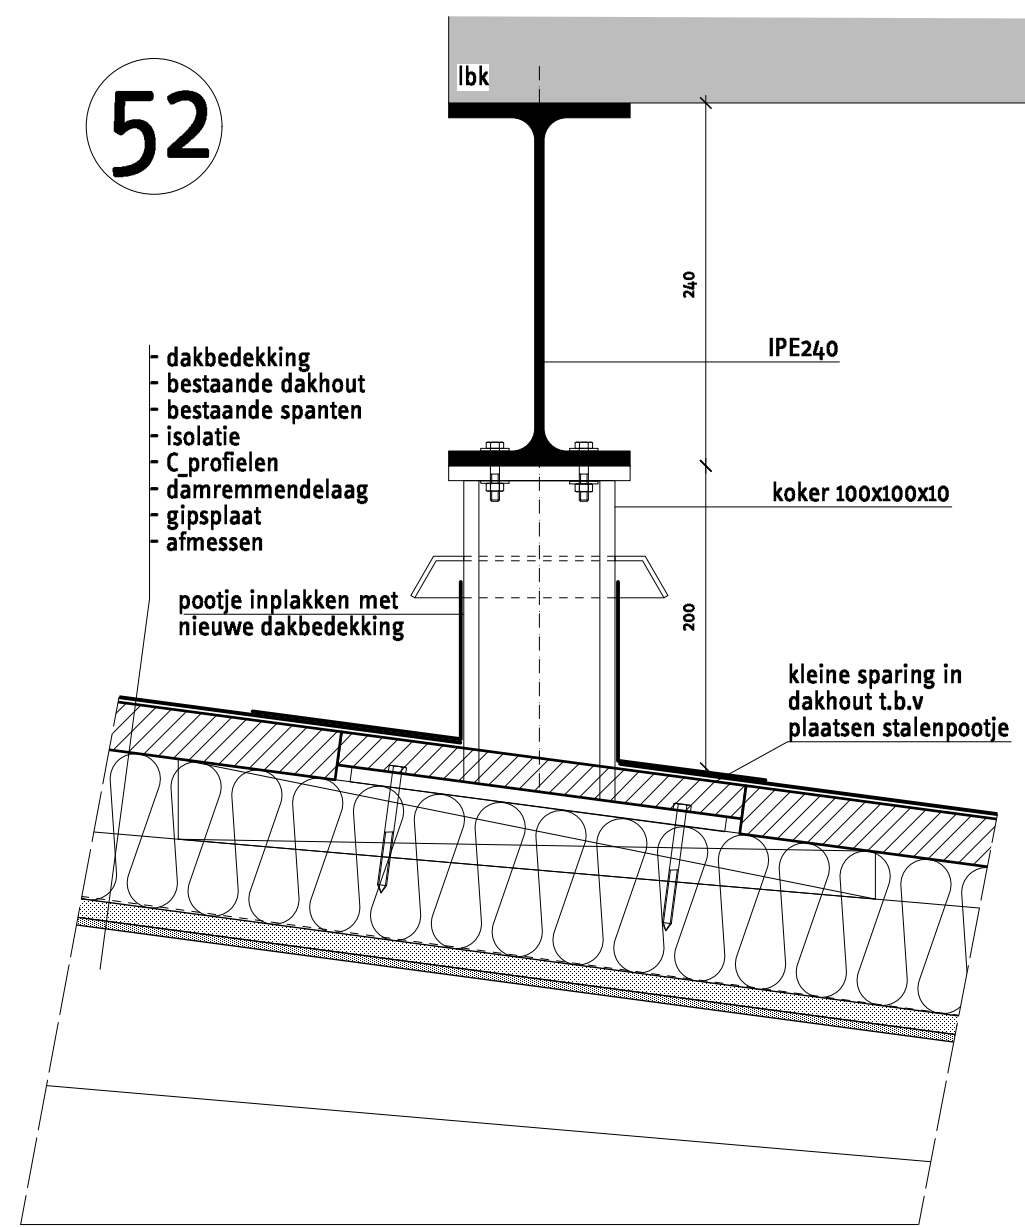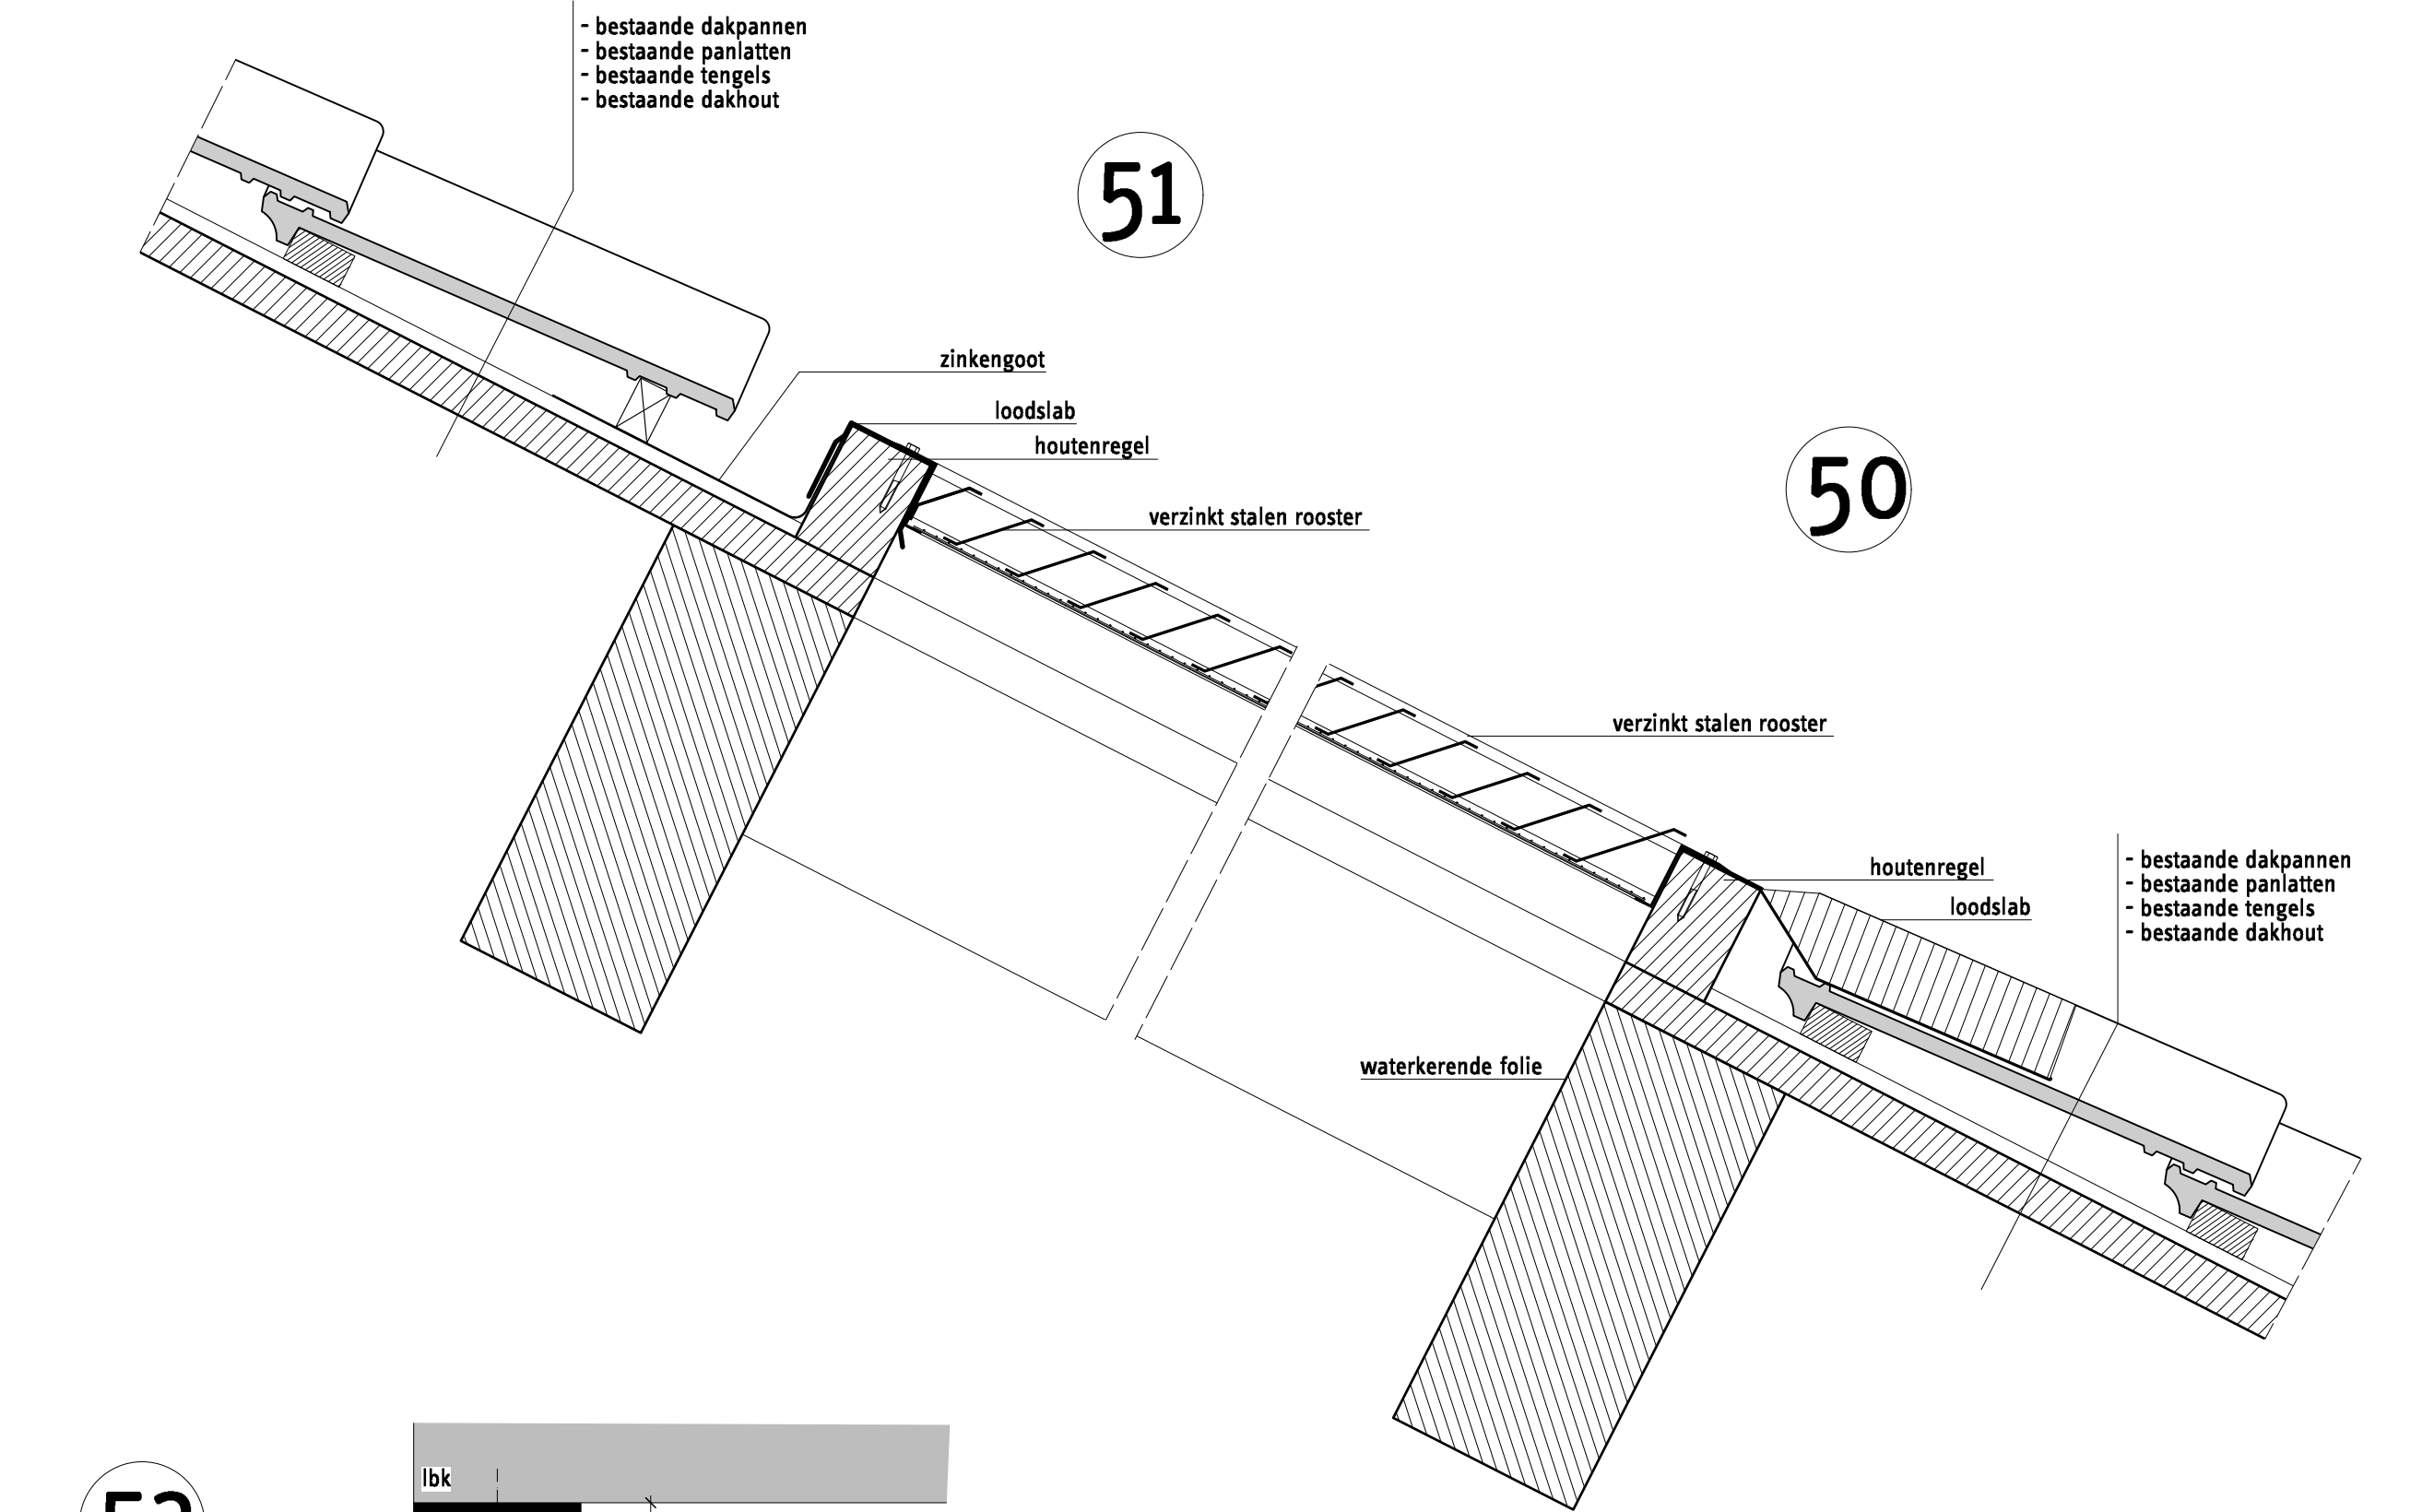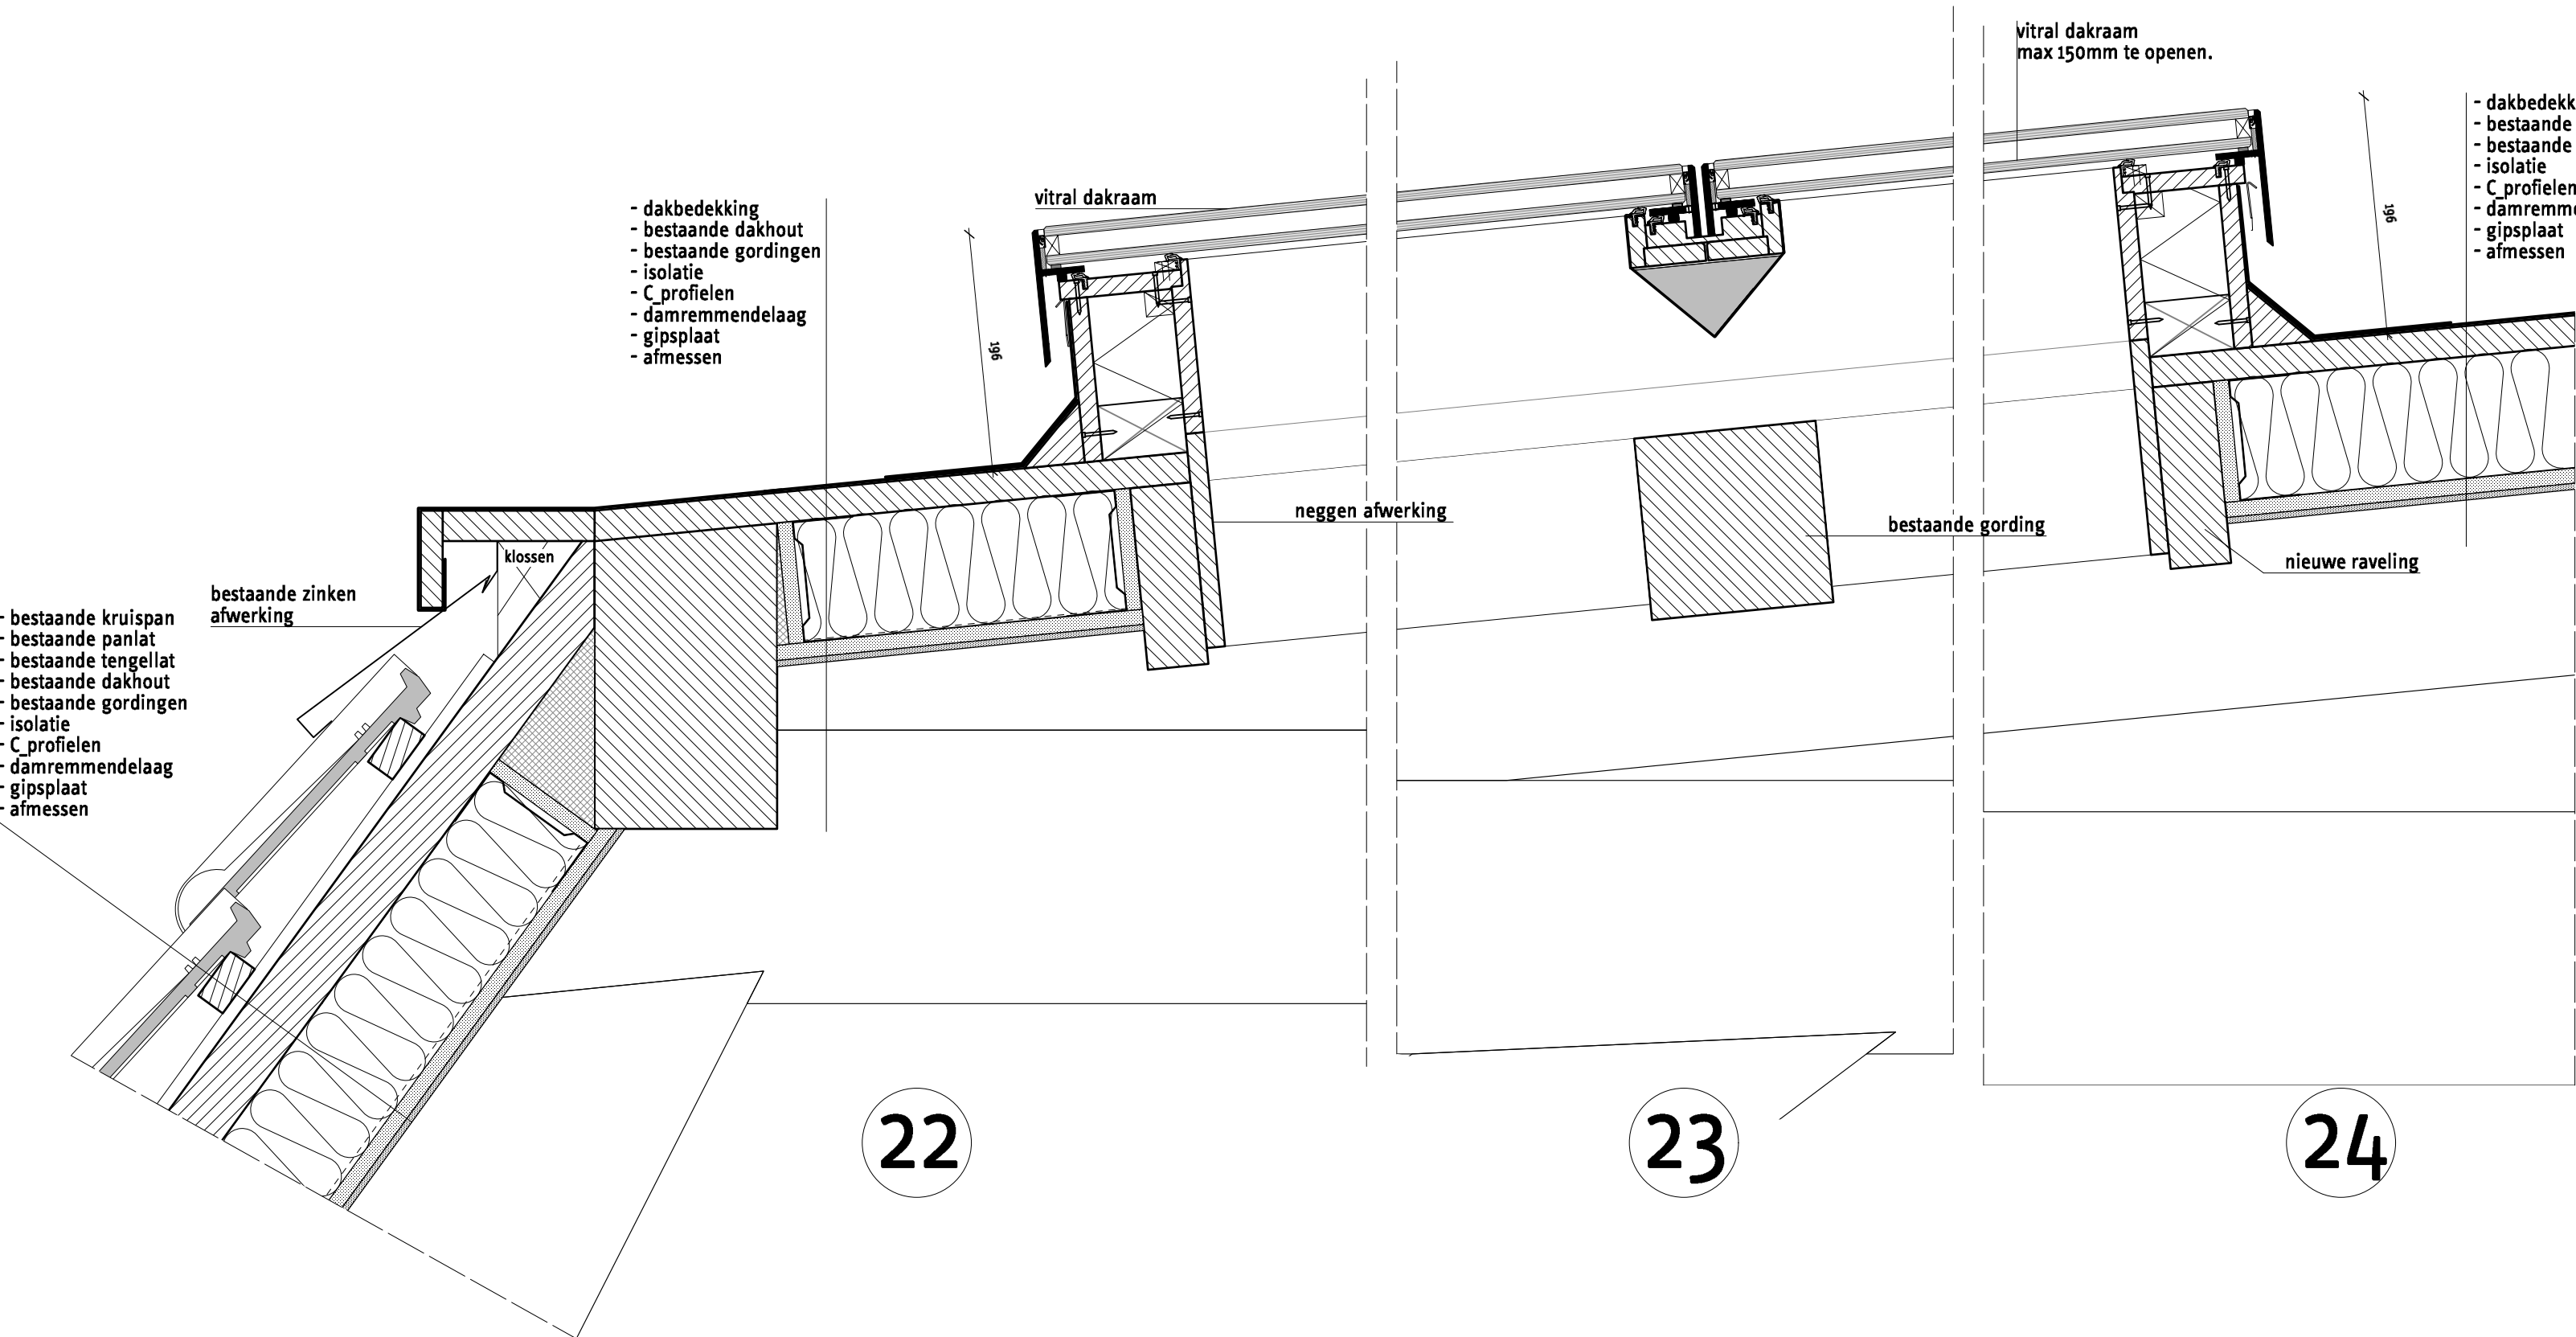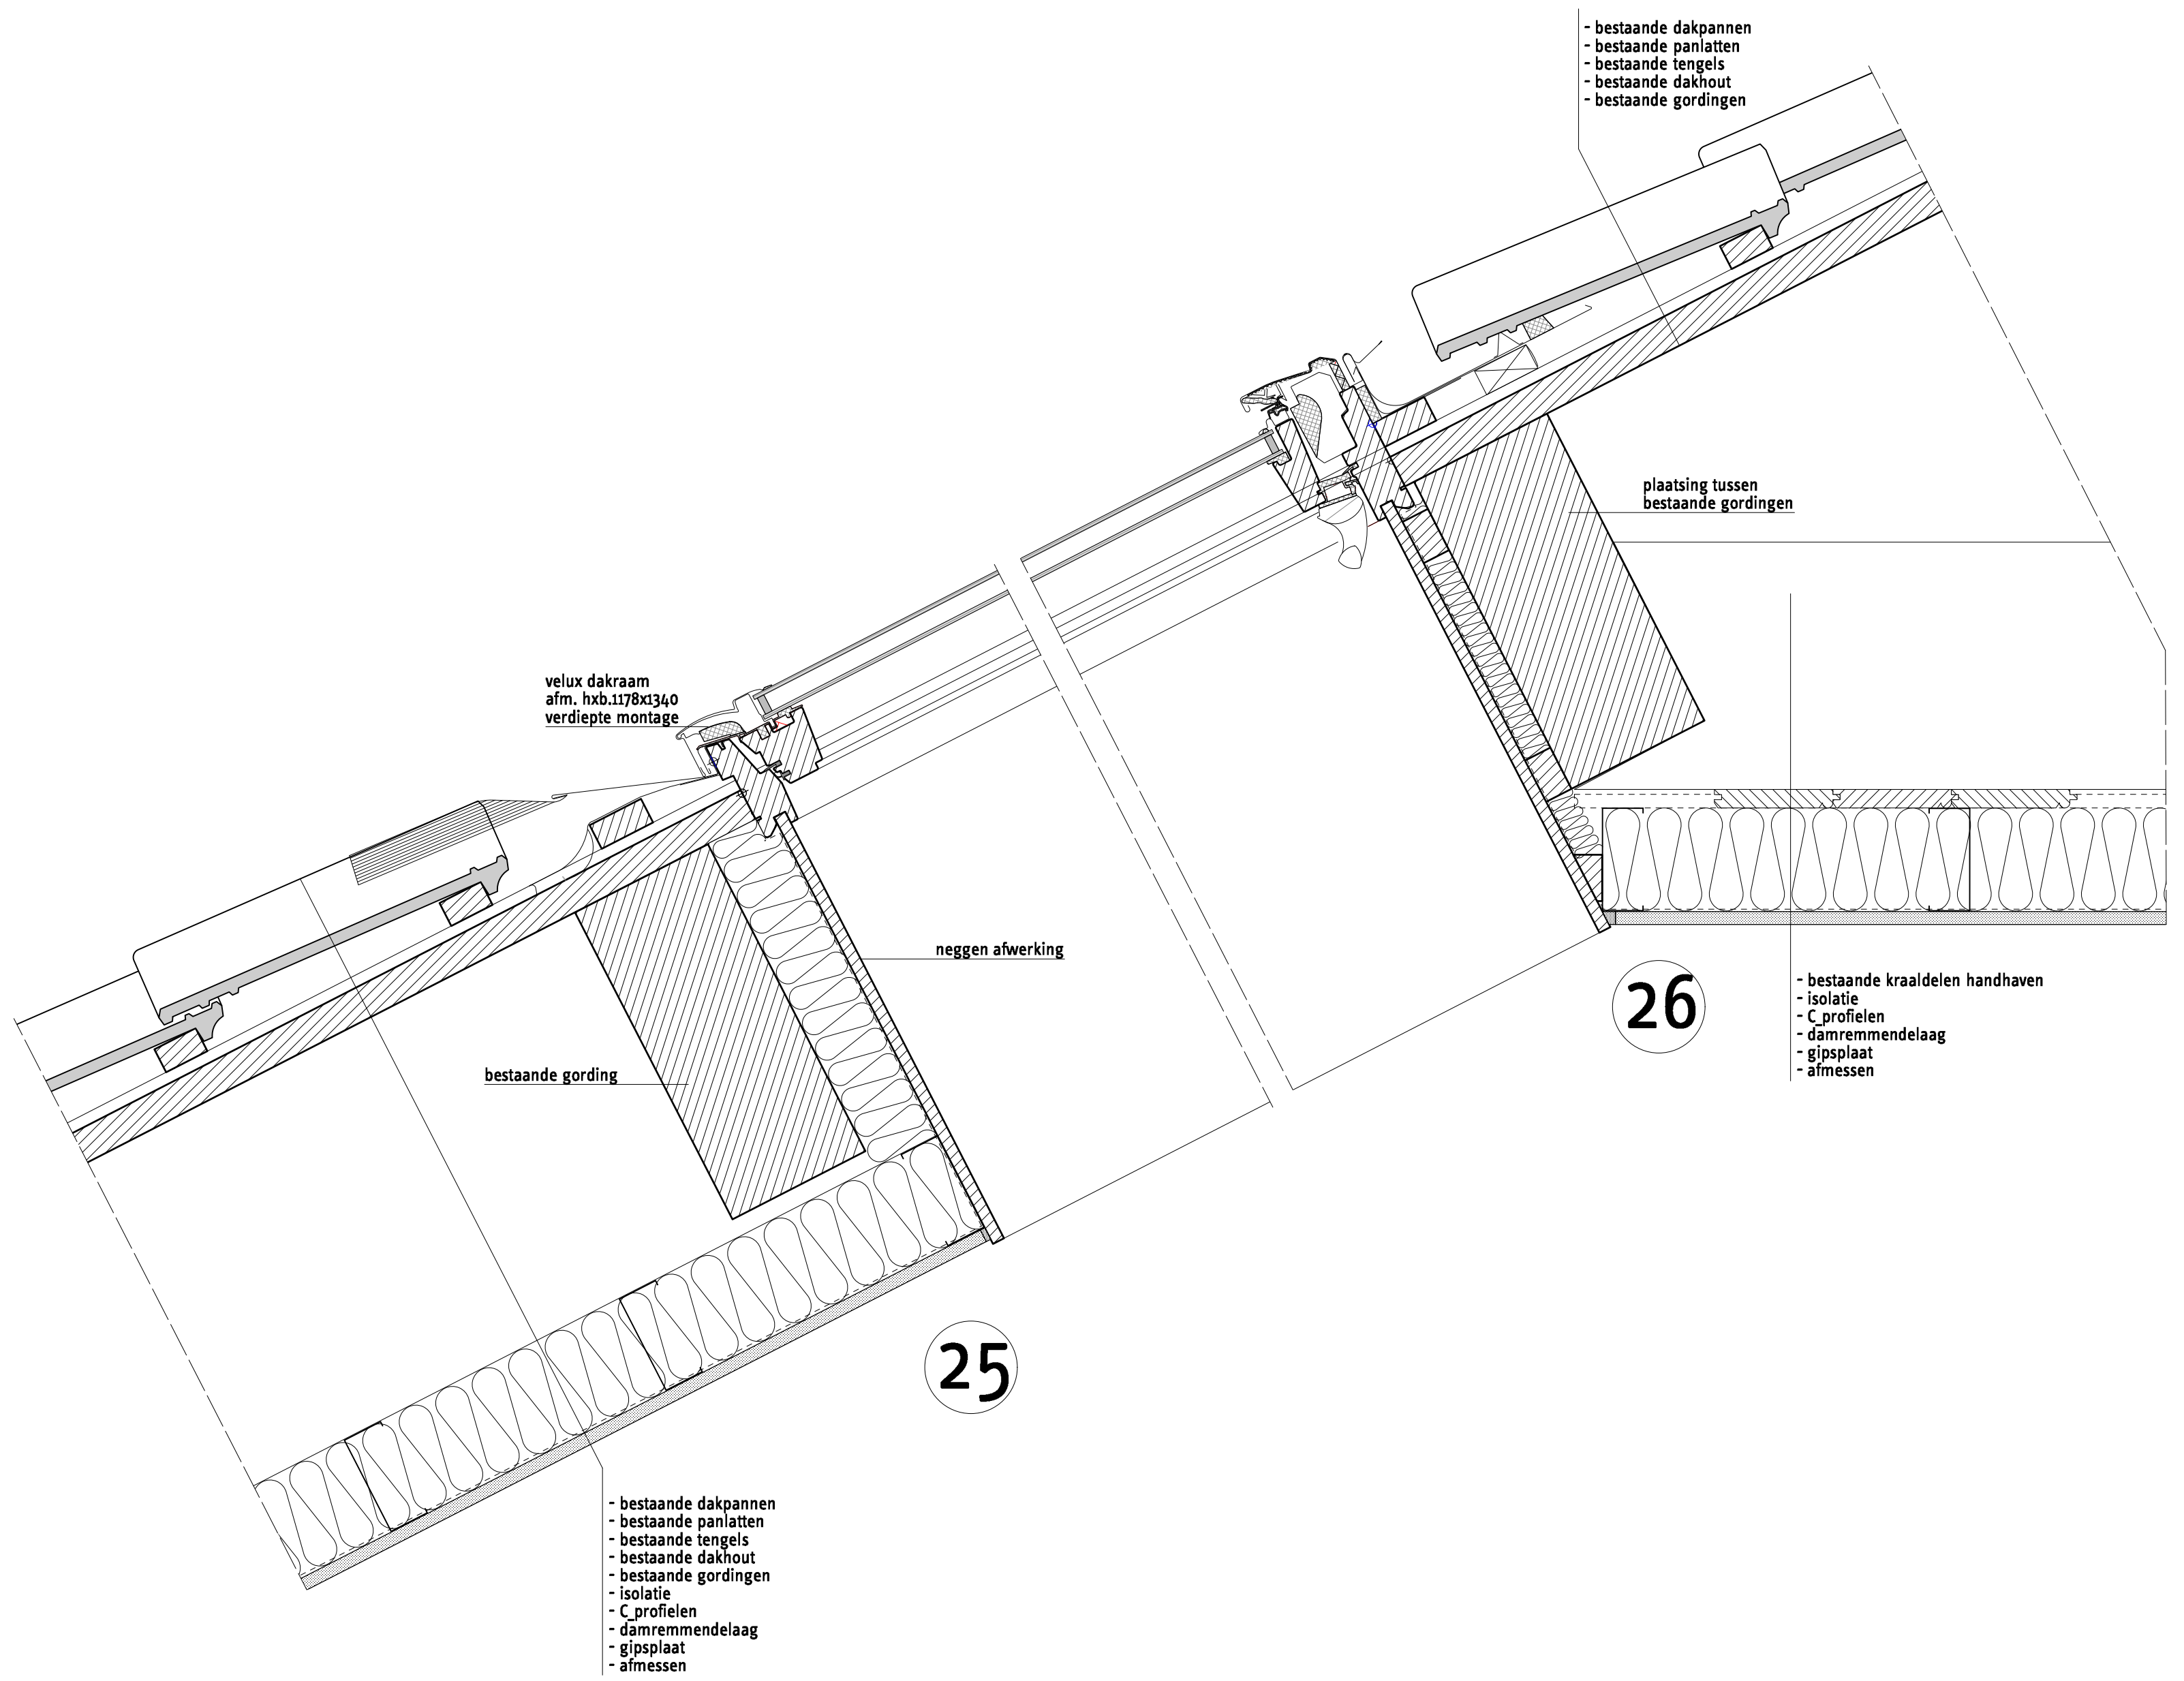

Chassékazerne Breda		principe details dak openingen		nieuw		tekening nr. 57 154	
opdrachtgever Synchron		datum 16.10.2019		A		B	
18.05.2020		C		D		E	
F		G		H		I	
architect 1meter98 Architecten		adres Beurs van Berlage		telefoon 020 2614 773		e-mail info@1meter98.eu	
1meter98 Architecten		Oudebrugsteeg 9 1012 JN Amsterdam		1meter98 Architecten		1meter98 Architecten	