




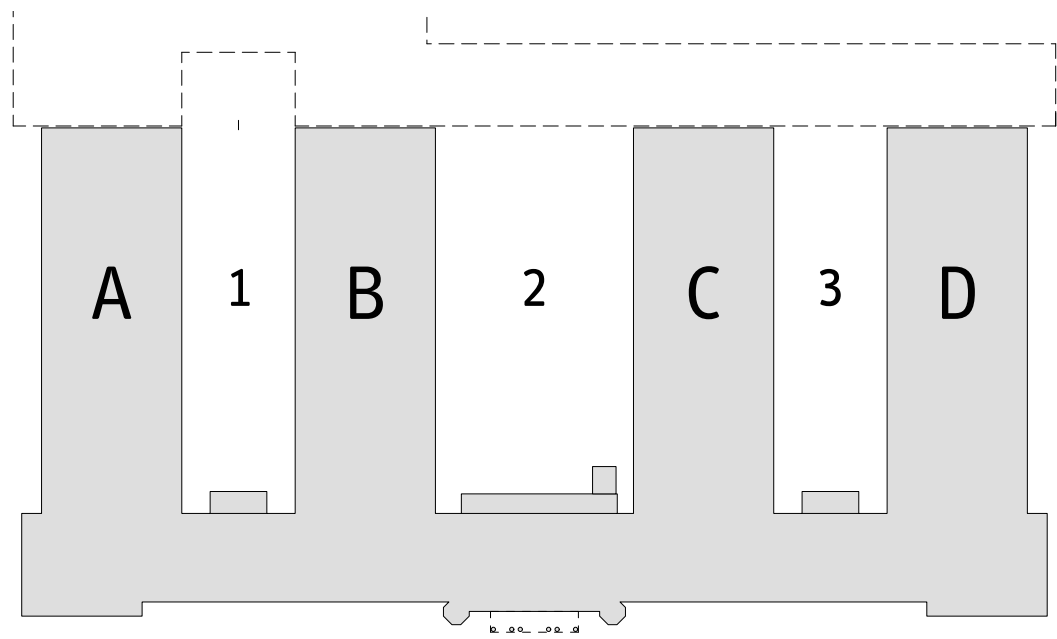

Chassékazerne Breda			kelder				sloop			tekening nr. 57082	
opdrachtgever Synchroon											
datum	A	B		C	D	E	F	G	fase DO	schaal 1:100	formaat A1
16.10.2019											
architect 1meter98 Architecten		Beurs van Berlage		adres Oudebrugsteeg 9 1012 JN Amsterdam			telefoon 020 2614 773		e-mail info@1meter98.eu		 1meter98 Architecten

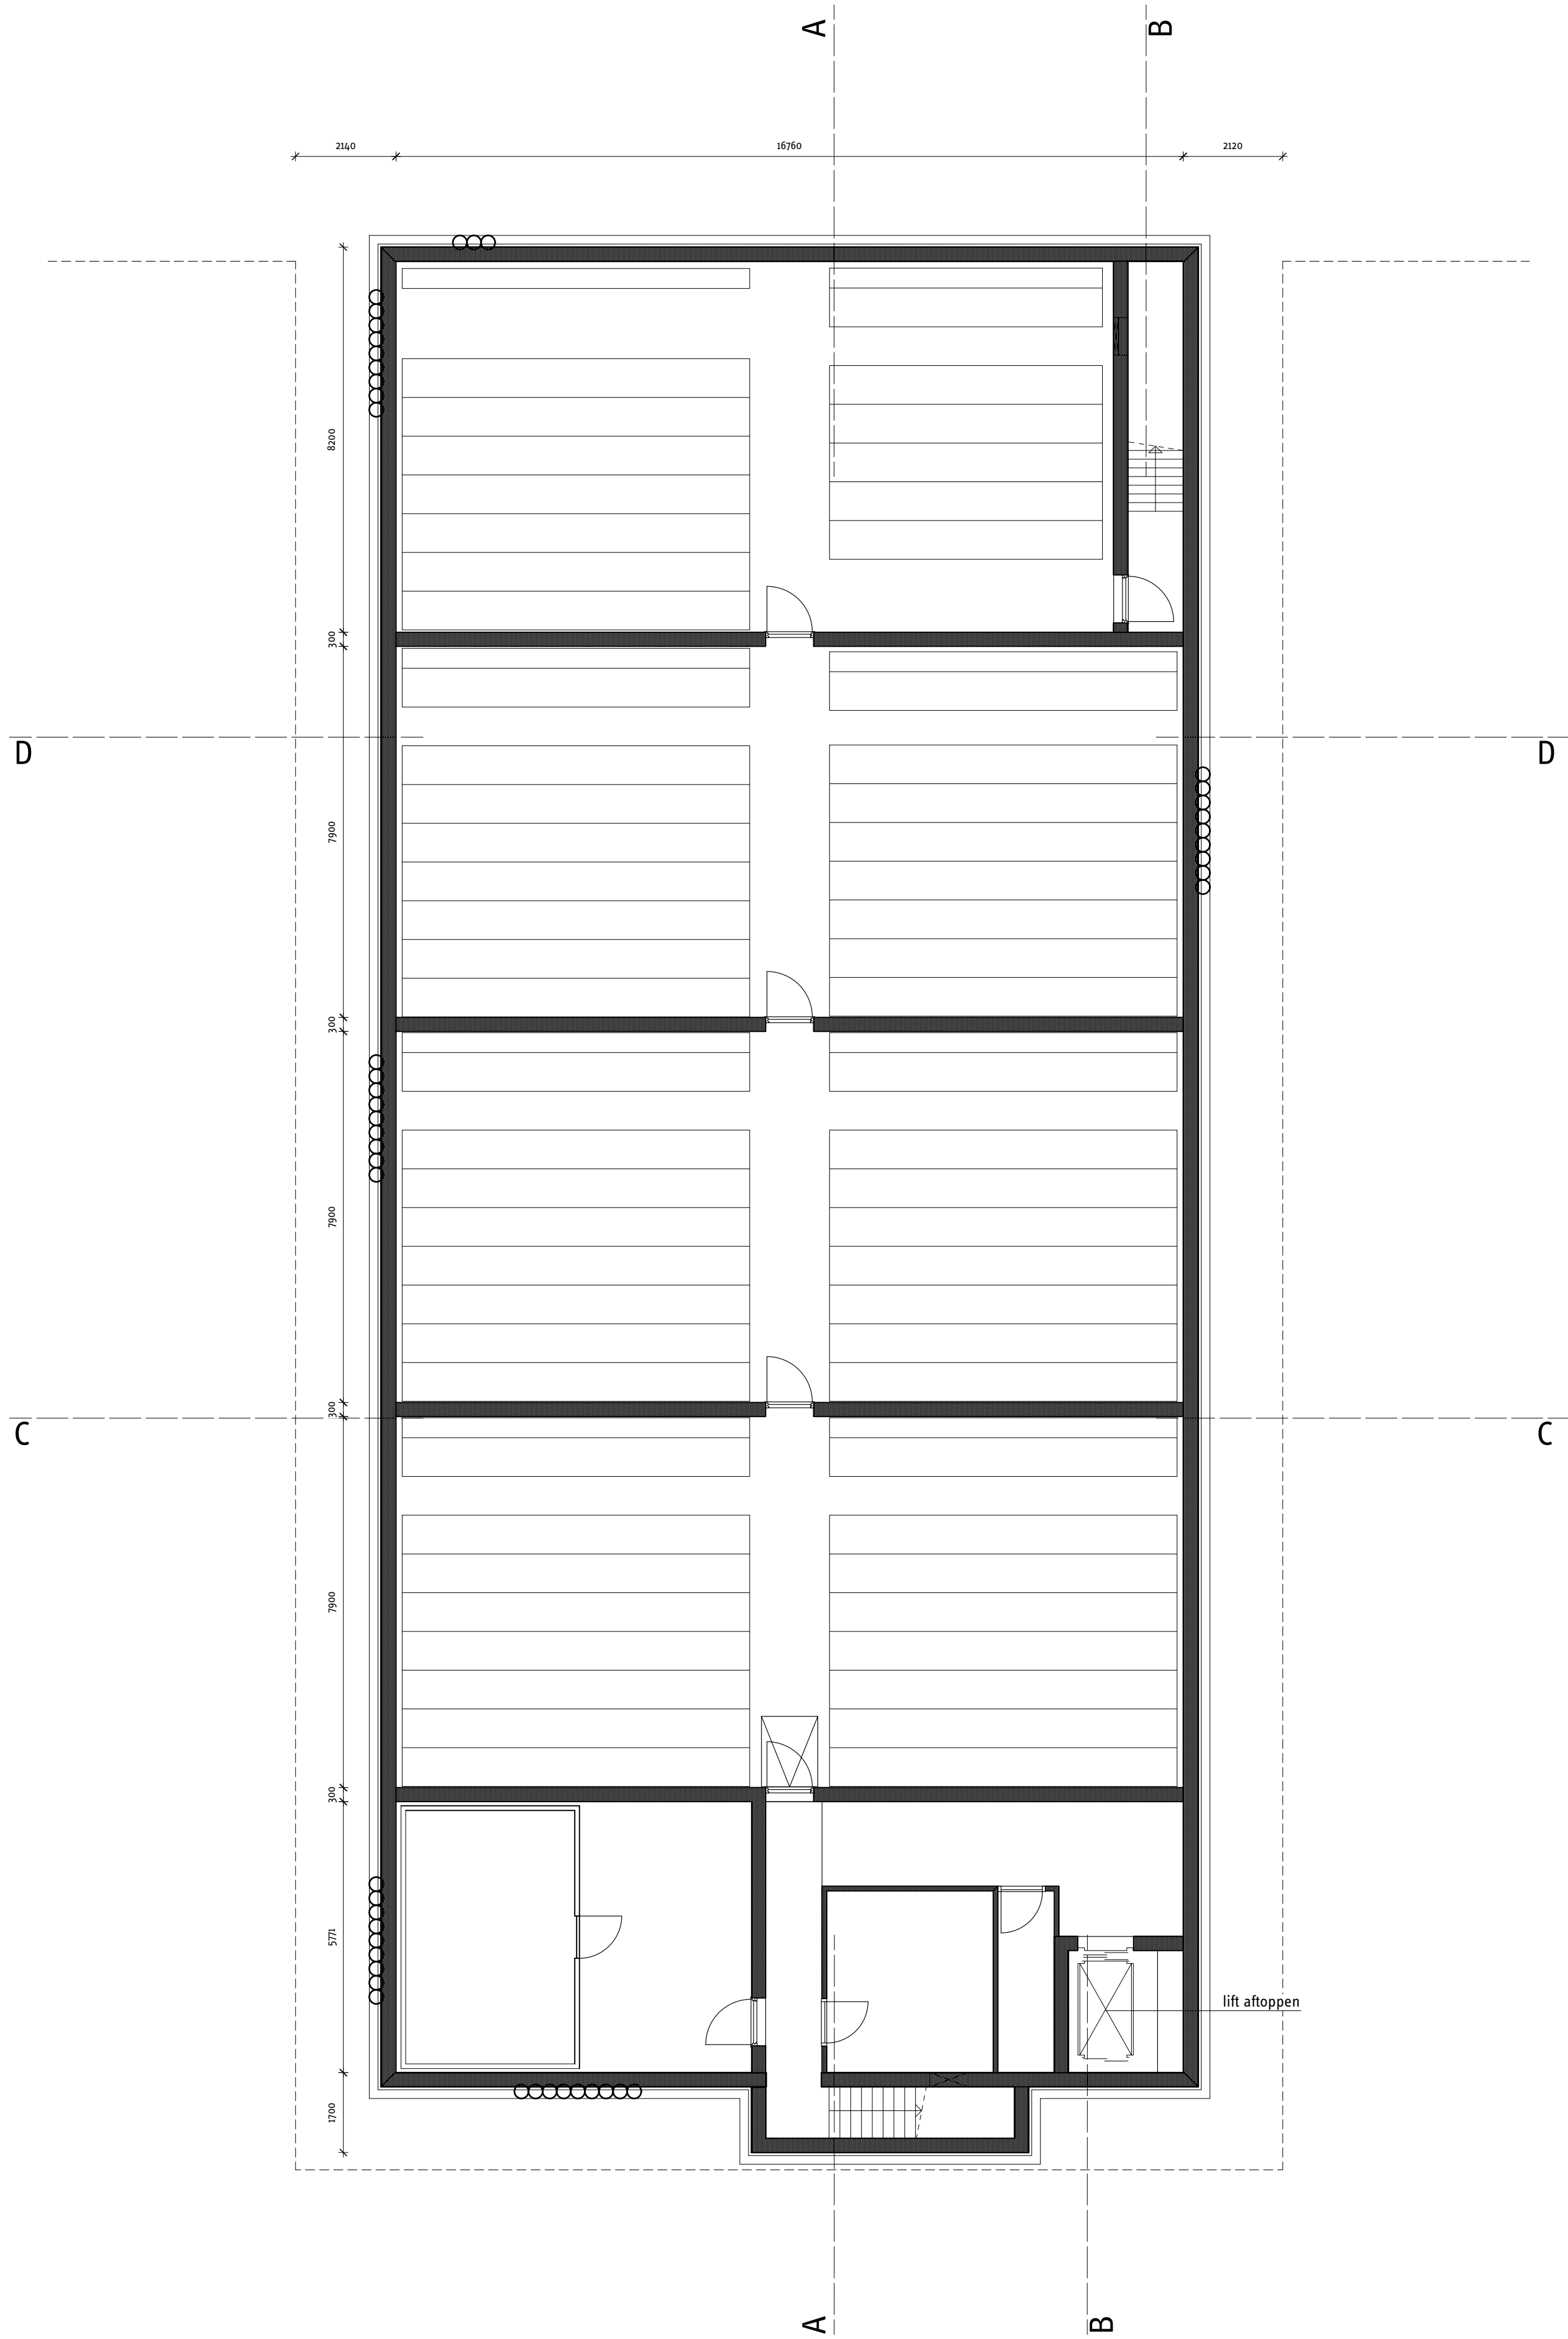

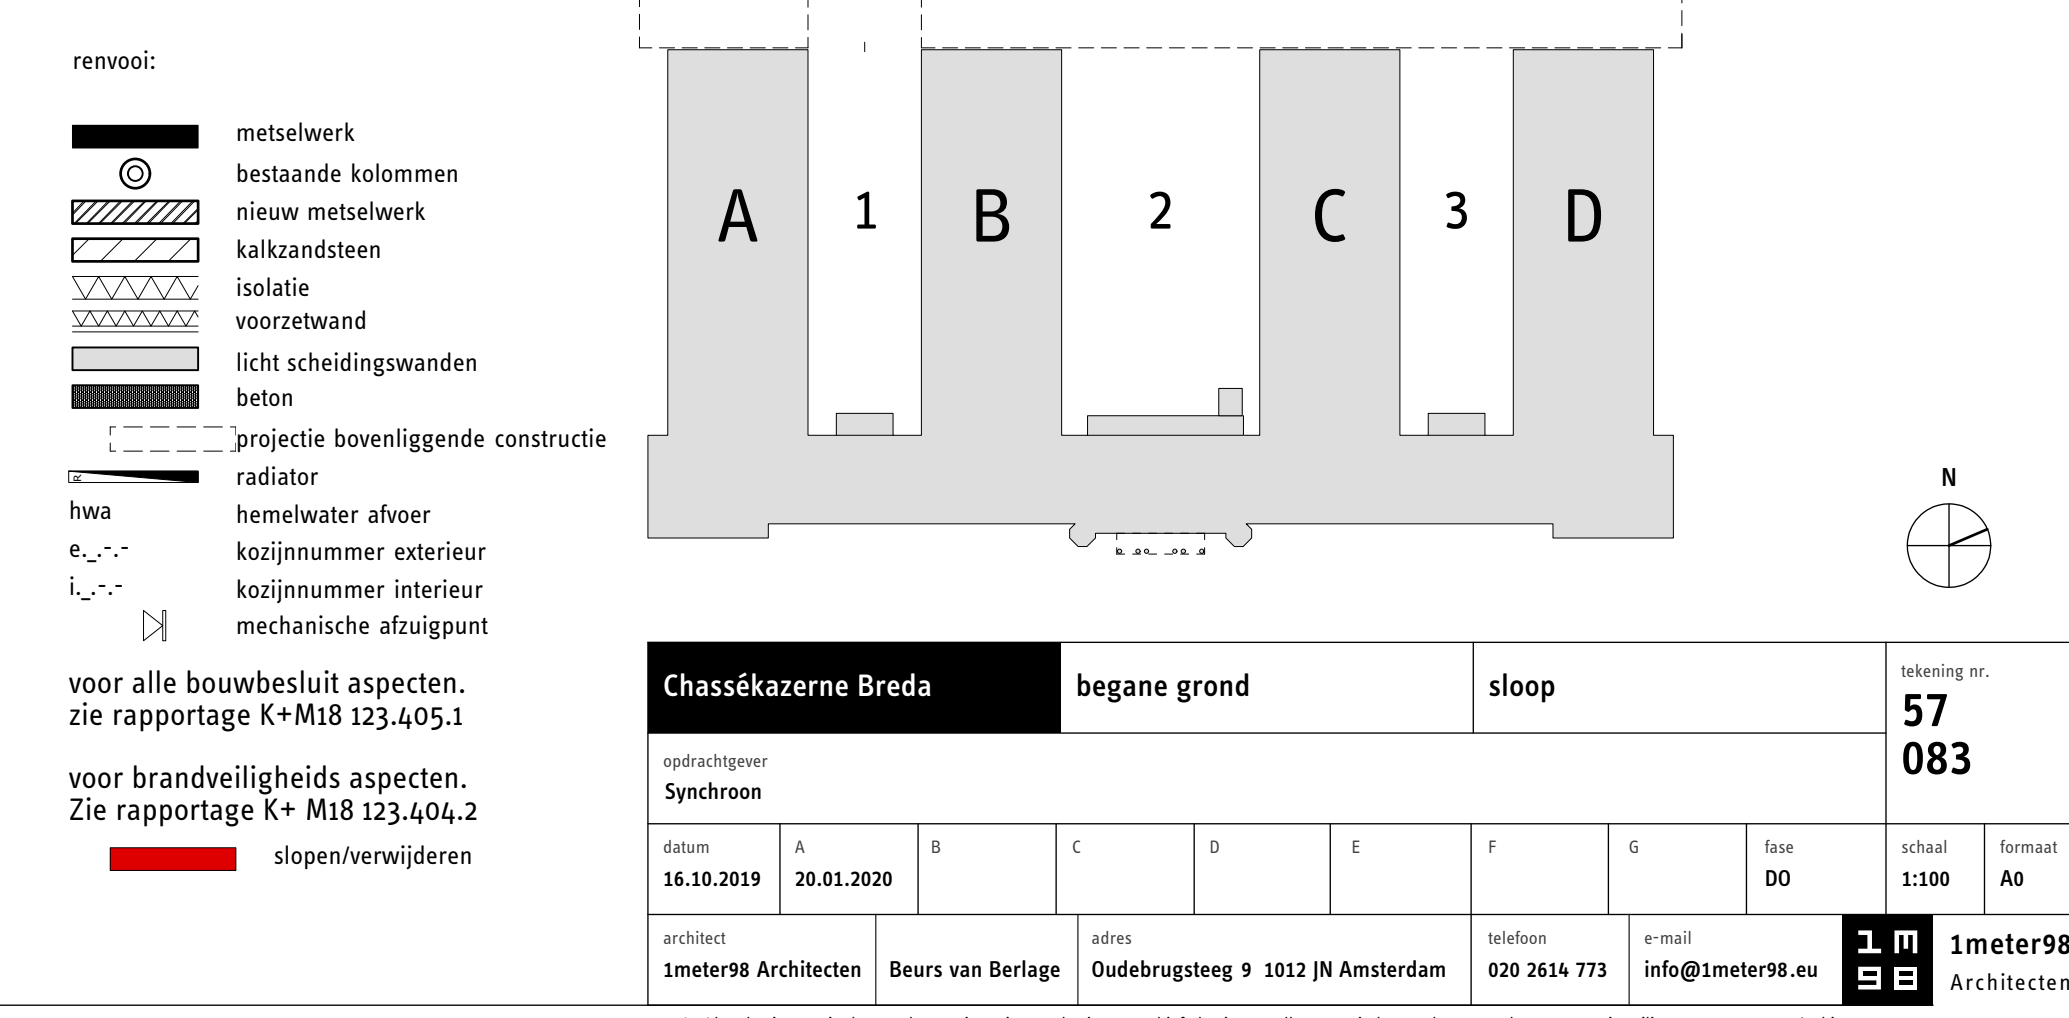


- remvool:
- metseiwerk
 - bestaande kolommen
 - nieuw metselwerk
 - kalkzandsteen
 - isolatie
 - voorzetwand
 - licht scheidingswanden
 - beton
 - projectie bovenliggende constructie
 - radiator
 - hwa
 - hemelwater afvoer
 - kozijnnummer exterieur
 - kozijnnummer interieur
 - mechanische afzuigpunt


voor alle bouwbesluit aspecten.
zie rapportage K+ M18 123.405.1

voor brandveiligheids aspecten.
Zie rapportage K+ M18 123.404.2

slopen/verwijderen

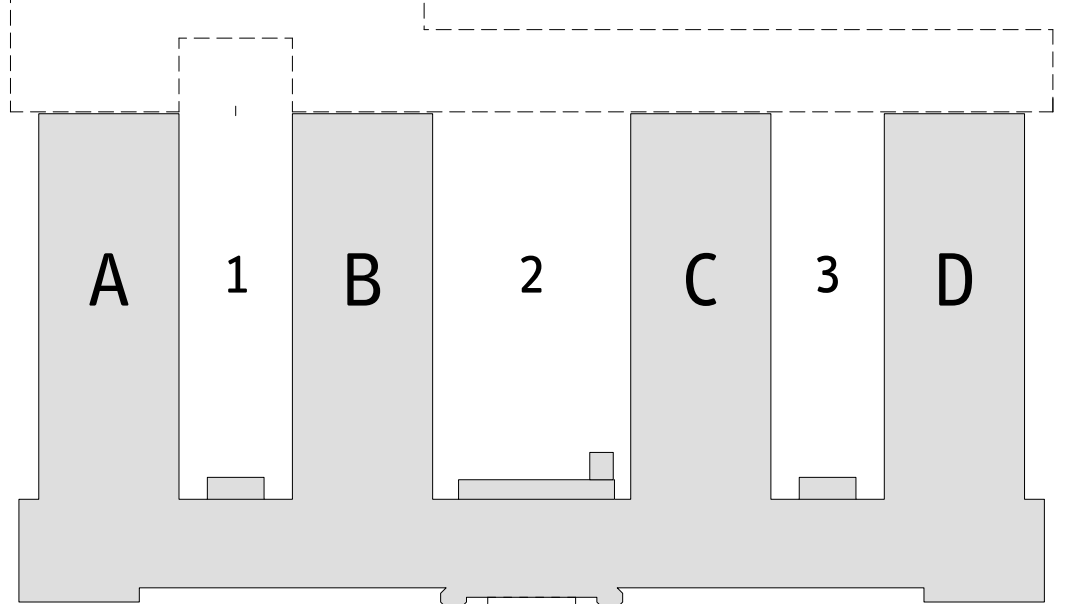

Chassékasernen Breda				1e verdieping				sloop				tekening nr.	
opdrachtgever				18-05-2020				57				084	
Synchron	

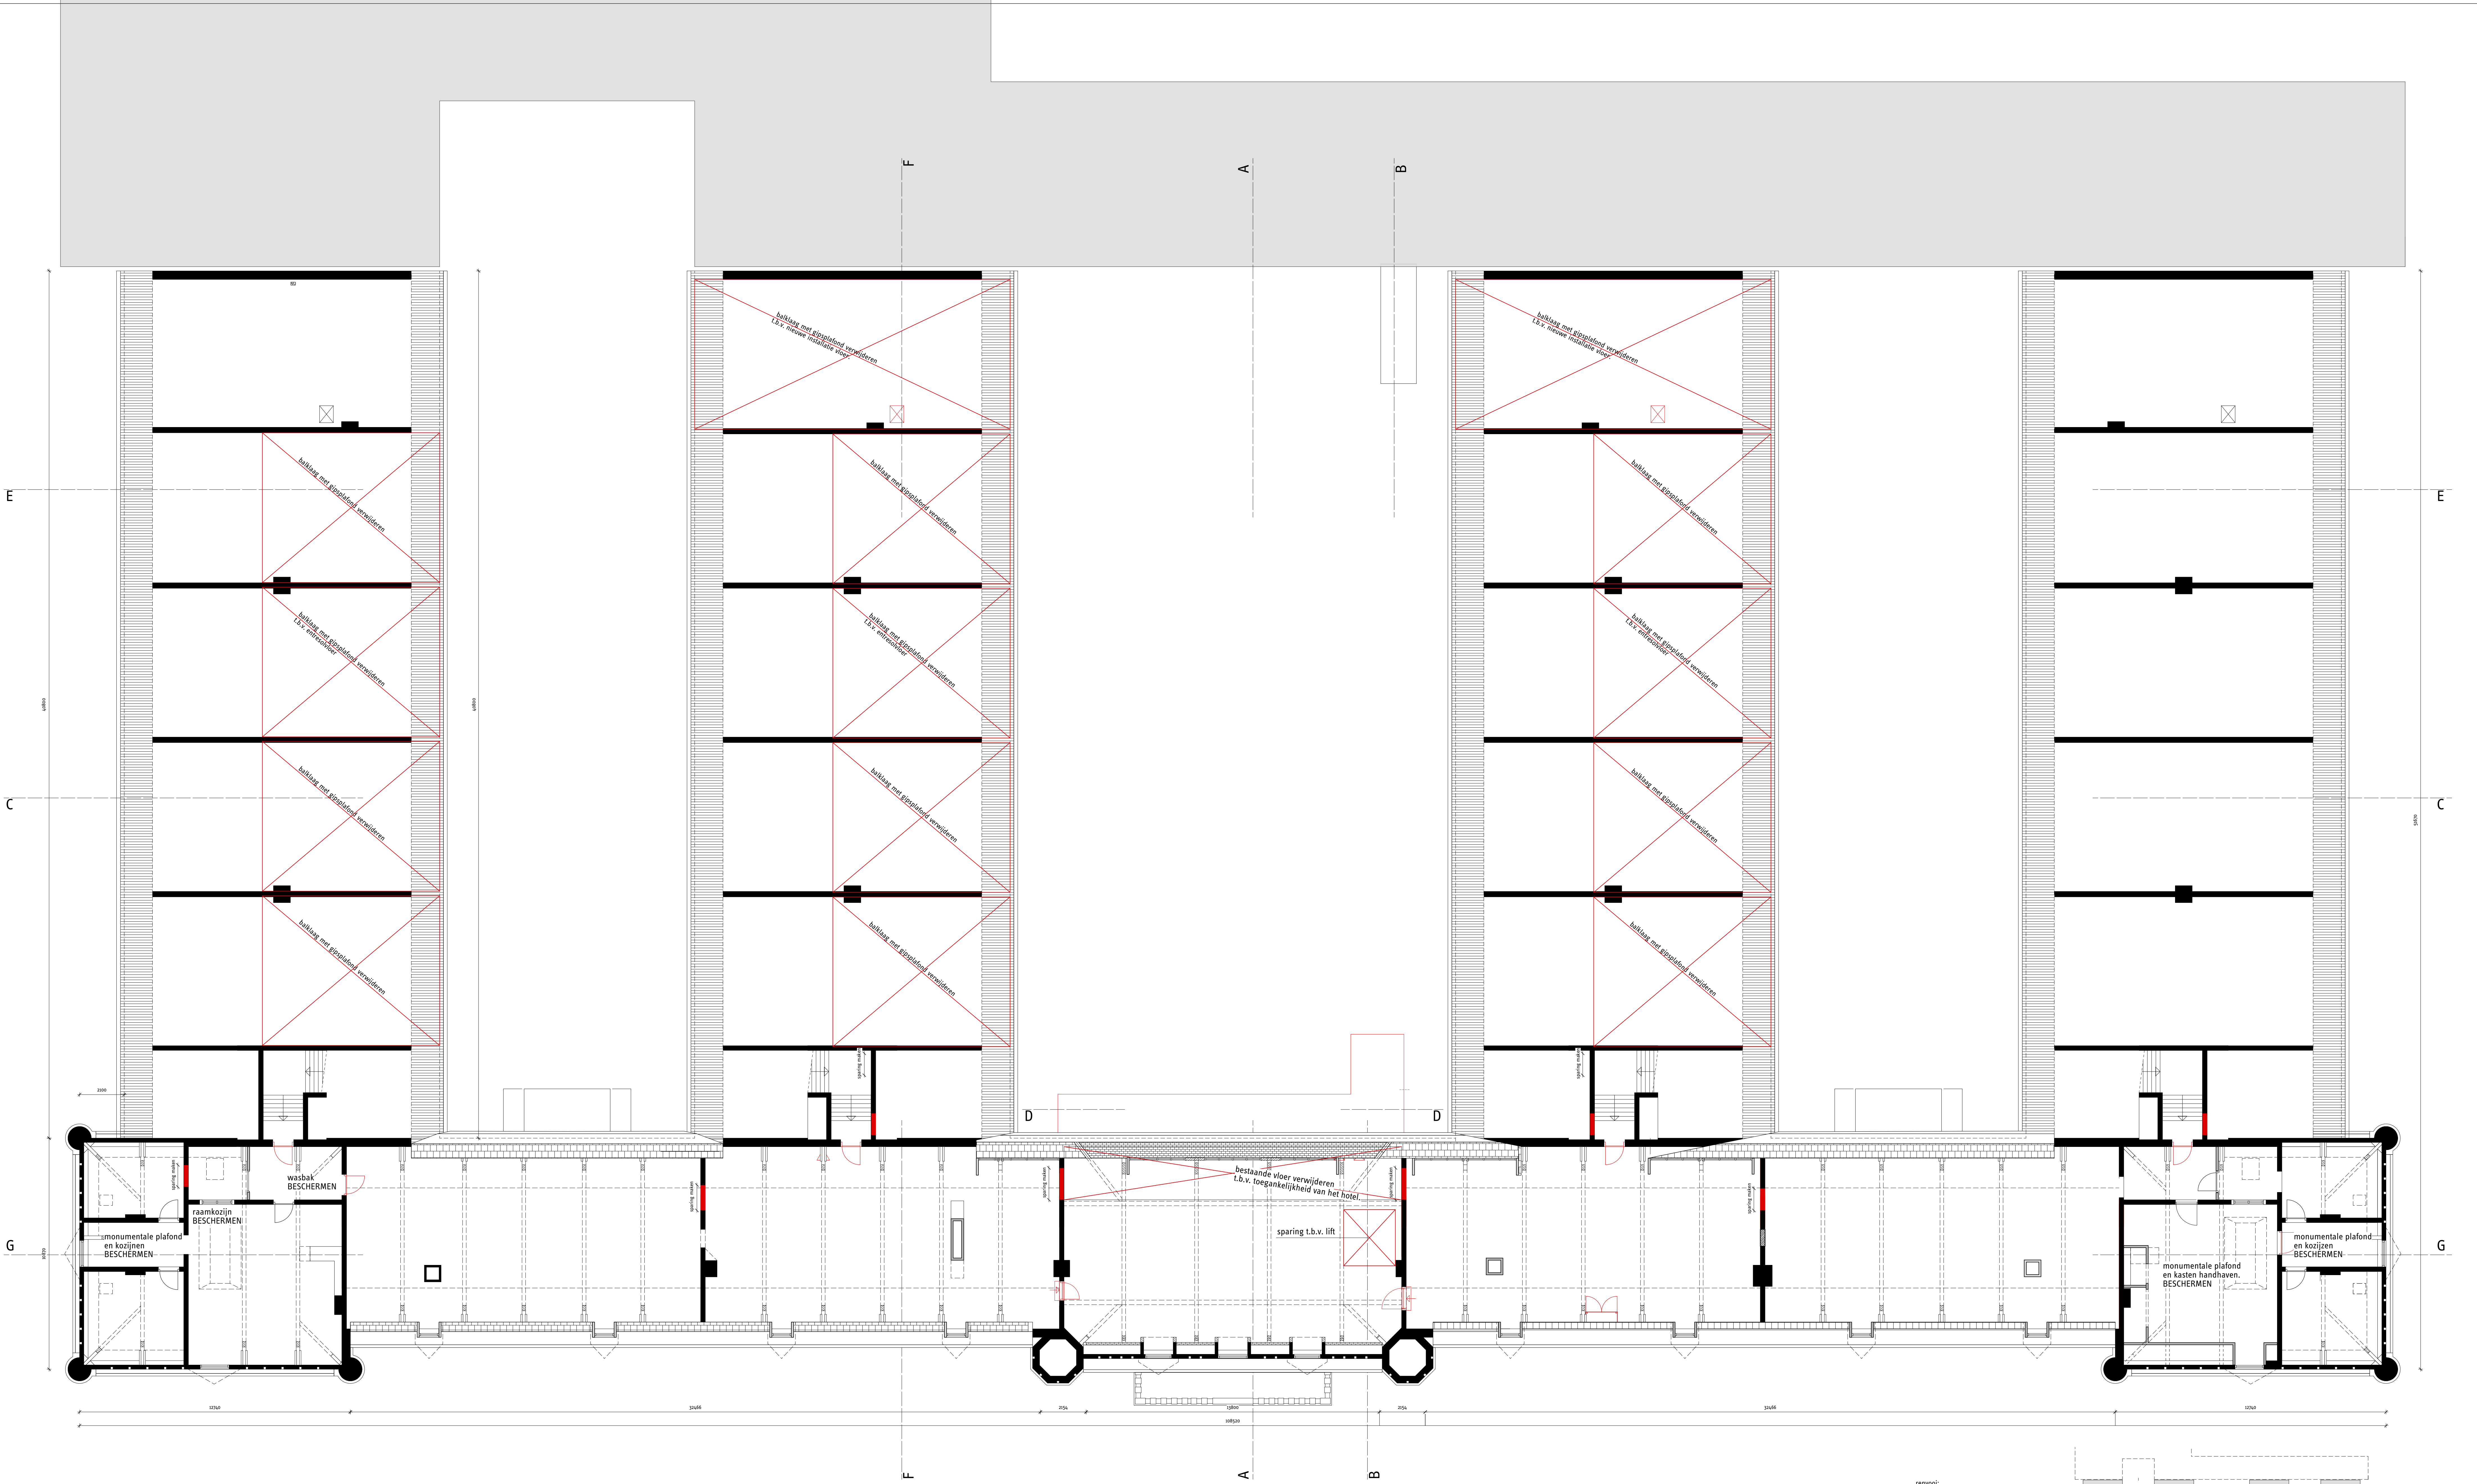


- remvoel:
- metseiwerk
 - bestaande kolommen
 - nieuw metselwerk
 - kalkzandsteen
 - isolatie
 - voorzetwand
 - licht scheidingswanden
 - beton
 - projectie bovenliggende constructie
 - radiator
 - hwa
 - hemelwater afvoer
 - kozijnnummer exterieur
 - kozijnnummer interieur
 - mechanische afzuigpunt


voor alle bouwbesluit aspecten.
zie rapportage K+M18 123.405.1

voor brandveiligheids aspecten.
Zie rapportage K+M18 123.404.2


slopen/verwijderen

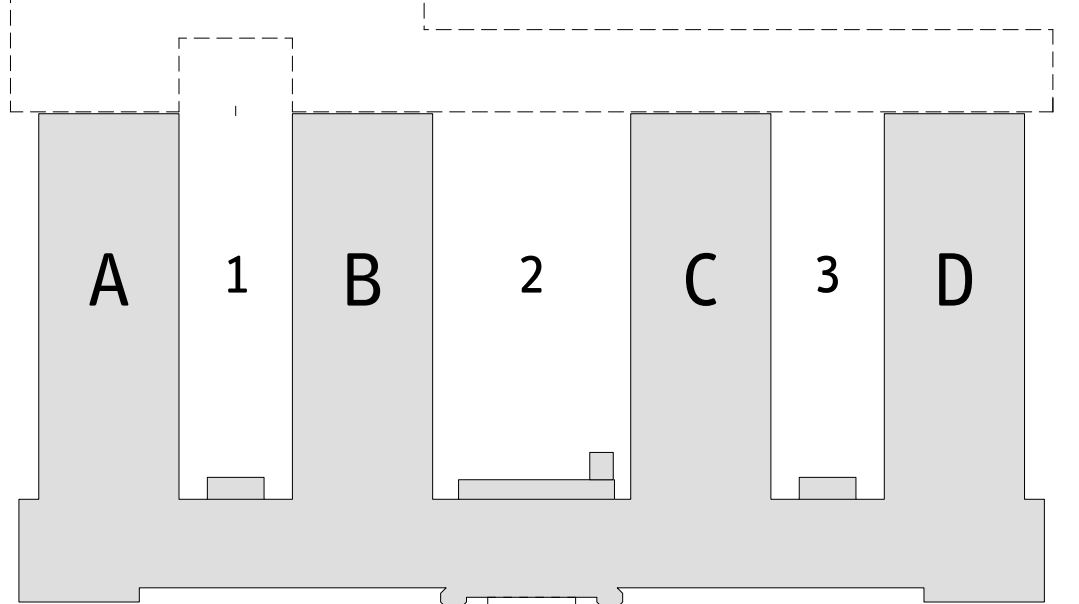




Chassékasernen Breda			2e verdieping			sloop			tekening nr. 57 085		
opdrachtgever Synchroon											
datum 16.10.2019		A.	20.01.2019		B	C	D	E	F	G	hwa DO
architect 1meter98 Architecten		Beurs van Berlage			adres Oudebrugsteeg 9 1012 JN Amsterdam			telefoon 020 2616 773		e-mail info@1meter98.eu	
										 1meter98 Architecten	

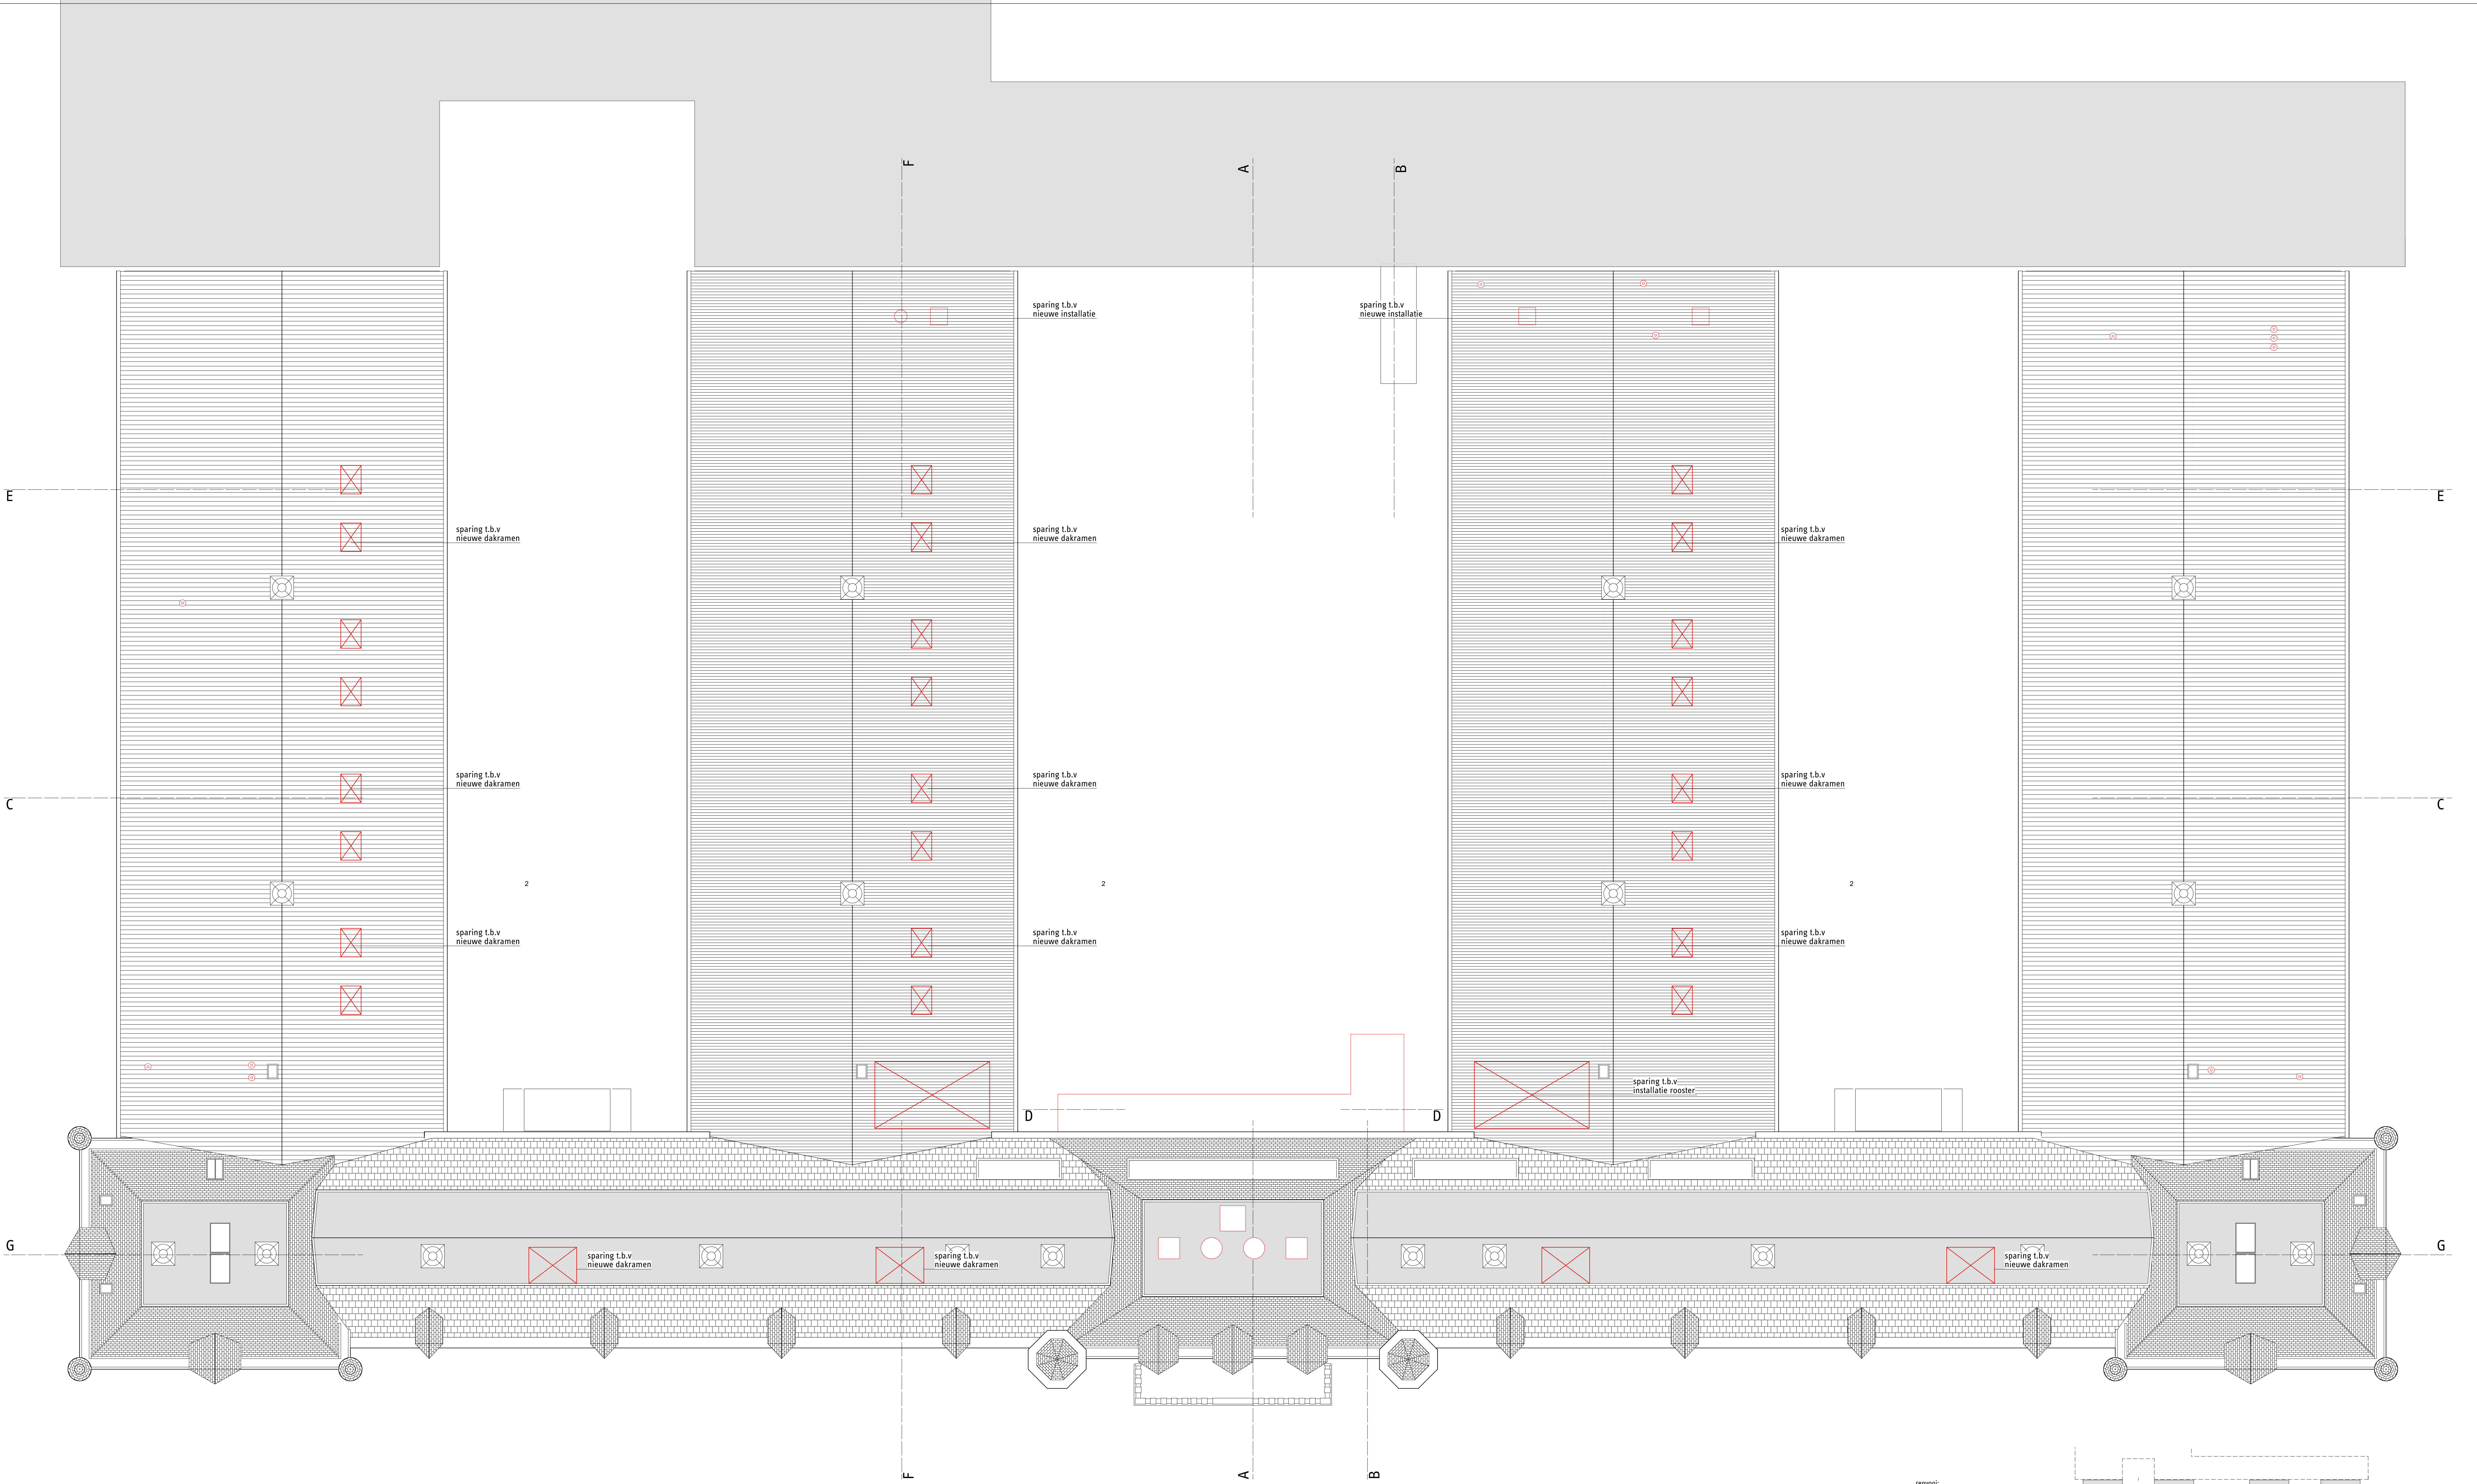


- remvoel:
- metseiwerk
 - bestaande kolommen
 - nieuw metseiwerk
 - kalkzandsteen
 - isolatie
 - voorzetwand
 - licht scheidingswanden
 - beton
 - projectie bovenliggende constructie
 - radiator
 - hwa
 - hemelwater afvoer
 - kozijnnummer exterieur
 - kozijnnummer interieur
 - mechanische afsluippunt
- voor alle bouwbesluit aspecten.
zie rapportage K+M18 123.405.1
- voor brandveiligheids aspecten.
Zie rapportage K+M18 123.404.2
- slopen/verwijderen

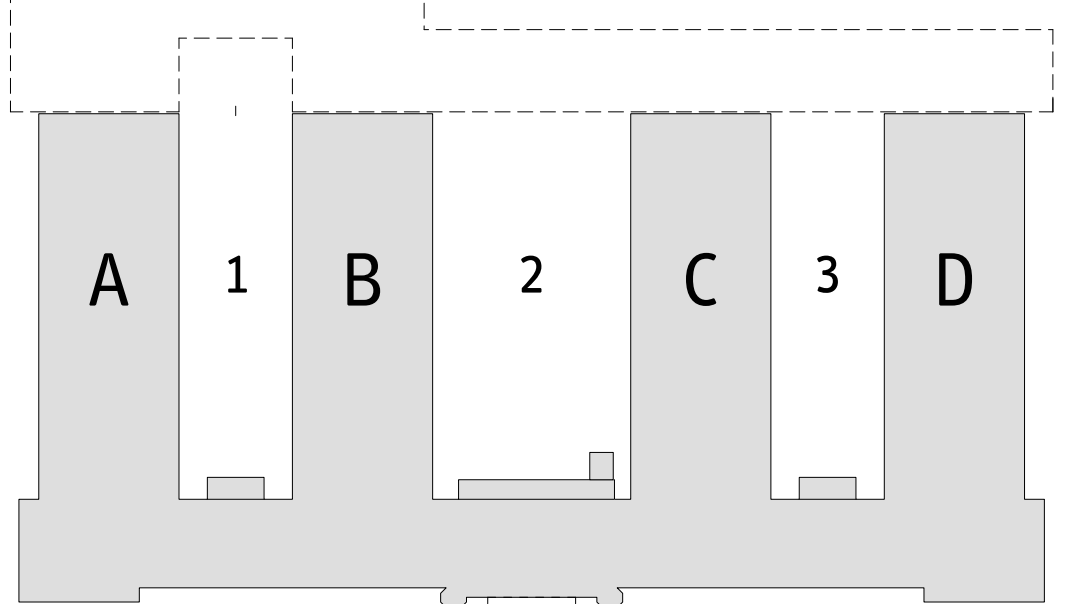

Chassékasazerne Breda		dak	sloop	tekening nr.
				57086
opdrachtgever				
Synchroon				
datum	16.10.2019	aan	20.01.2020	
architect	1meter98 Architecten	beurs van berlage	duidelingssteeg 9 1012 JN Amsterdam	
telefoon	020 2616 773	adres	duidelingssteeg 9 1012 JN Amsterdam	
e-mail	info@1meter98.eu	telefoon	020 2616 773	
1meter98 Architecten				

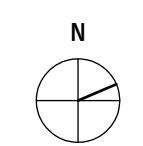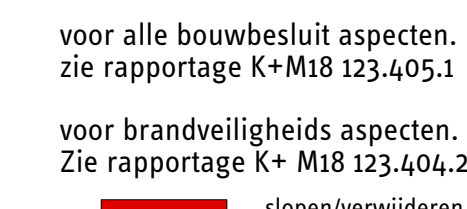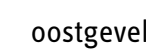

Chassekazerne Breda		buitengevels			sloop		tekening nr.	
opdrachtgever							57	
Synchroon							087	
datum	A	B	C	D	E	F	G	fase
16.10.2019	01.01.2020		18.05.2020					DO

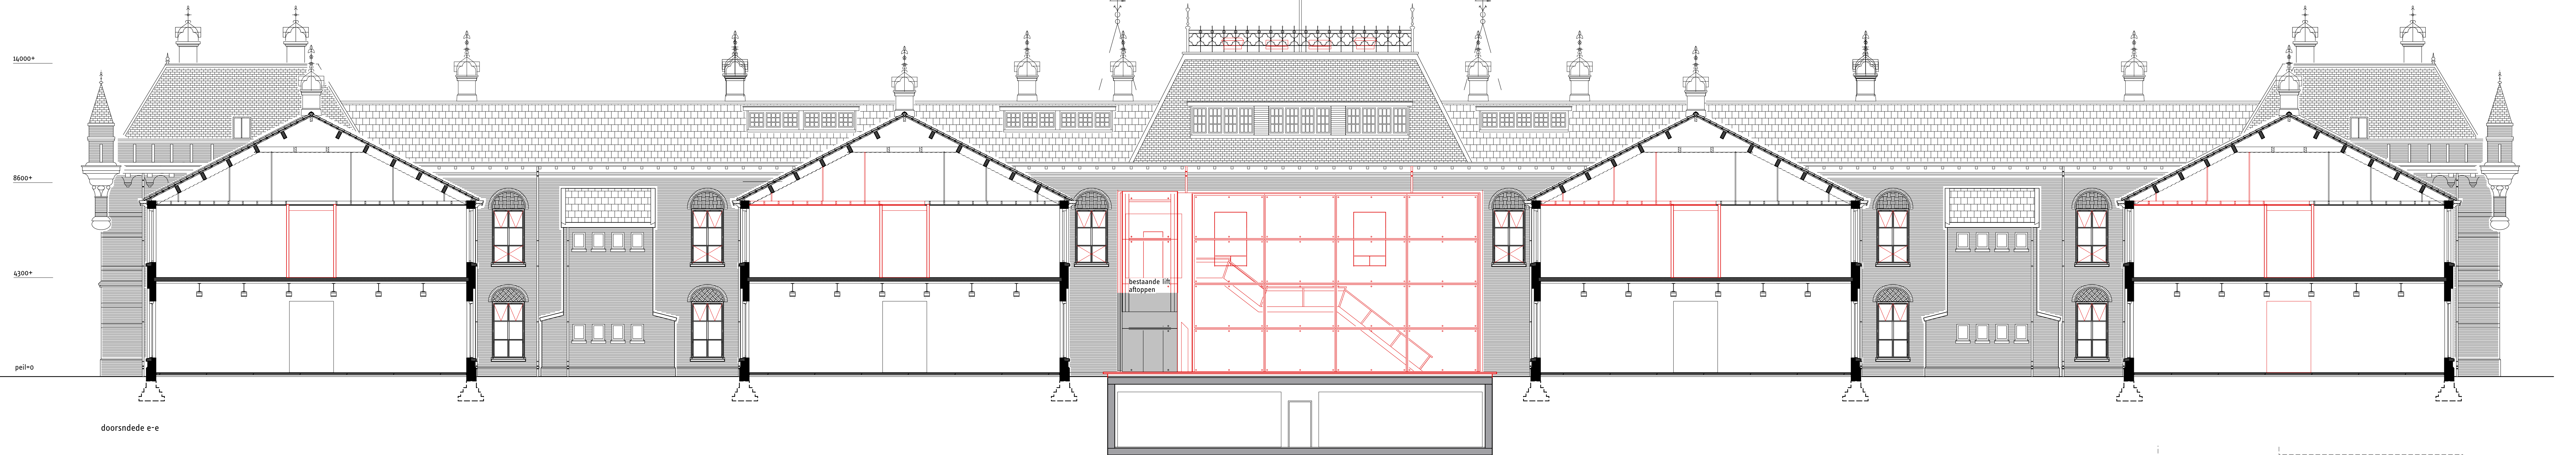

remvol:

- metsewerk
- bestaande kolommen
- nieuw metselwerk
- kalkzandsteen
- isolatie
- voorzetswand
- licht scheidingswanden
- beton
- projectie bovenliggende constructie
- radiator
- hwa
- hemelwater afvoer
- kozijnnummer exterieur
- kozijnnummer interieur
- mechanische afzuigpunt



voor alle bouwbesluit aspecten, zie rapportage K+M18 123.405.1

voor brandveiligheids aspecten, zie rapportage K+M18 123.404.2

slopen/verwijderen

Chassiskazerne Breda		binnenplaatsgevels		sloop		tekening nr. 57 088	
opdrachtgever: Synchroon							
datum ontwerp: 16.10.2019		datum uitvoering: 20.01.2020		schaal: 1:100		tekenaar: AD	
architect: 1meter98 Architecten		beurs van berlage		adres: Duidelingsweg 9 1012 JN Amsterdam		telefoon: 020 2616 773	
e-mail: info@1meter98.eu		web: 1meter98.eu		3 m		1meter98 Architecten	

alle tekeningen zijn bedoeld voor afdrukken, op basis van architecten tekeningen, alle tekeningen in het werk te gebruiken, tekeningen in millimeters, 1meter98 Architecten

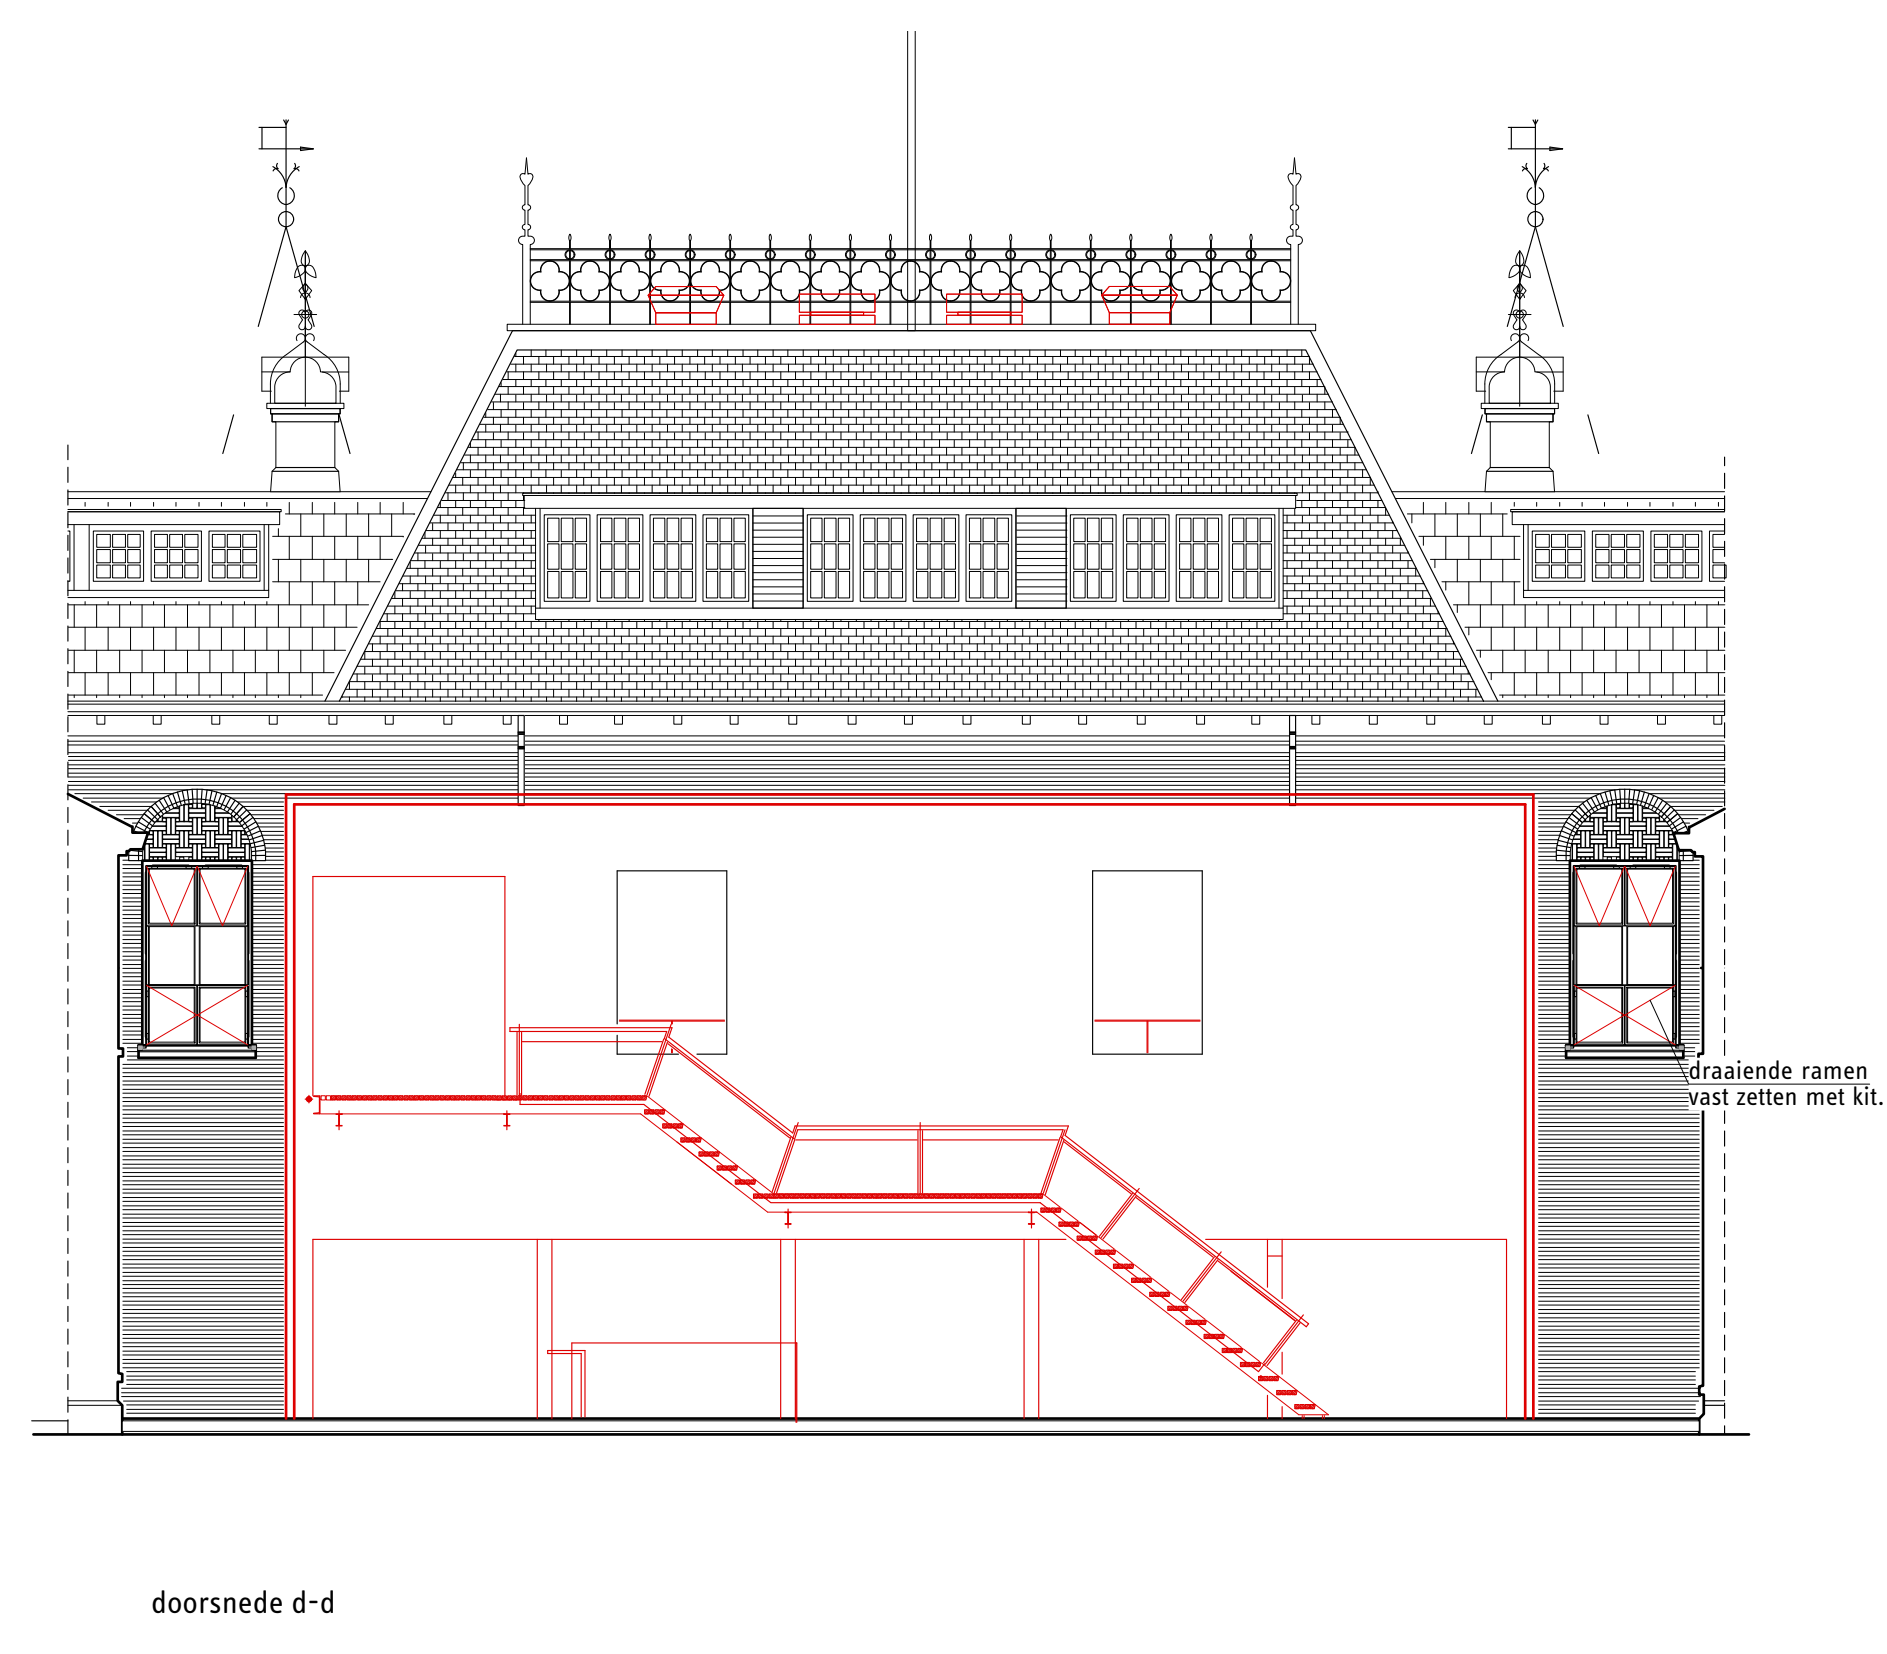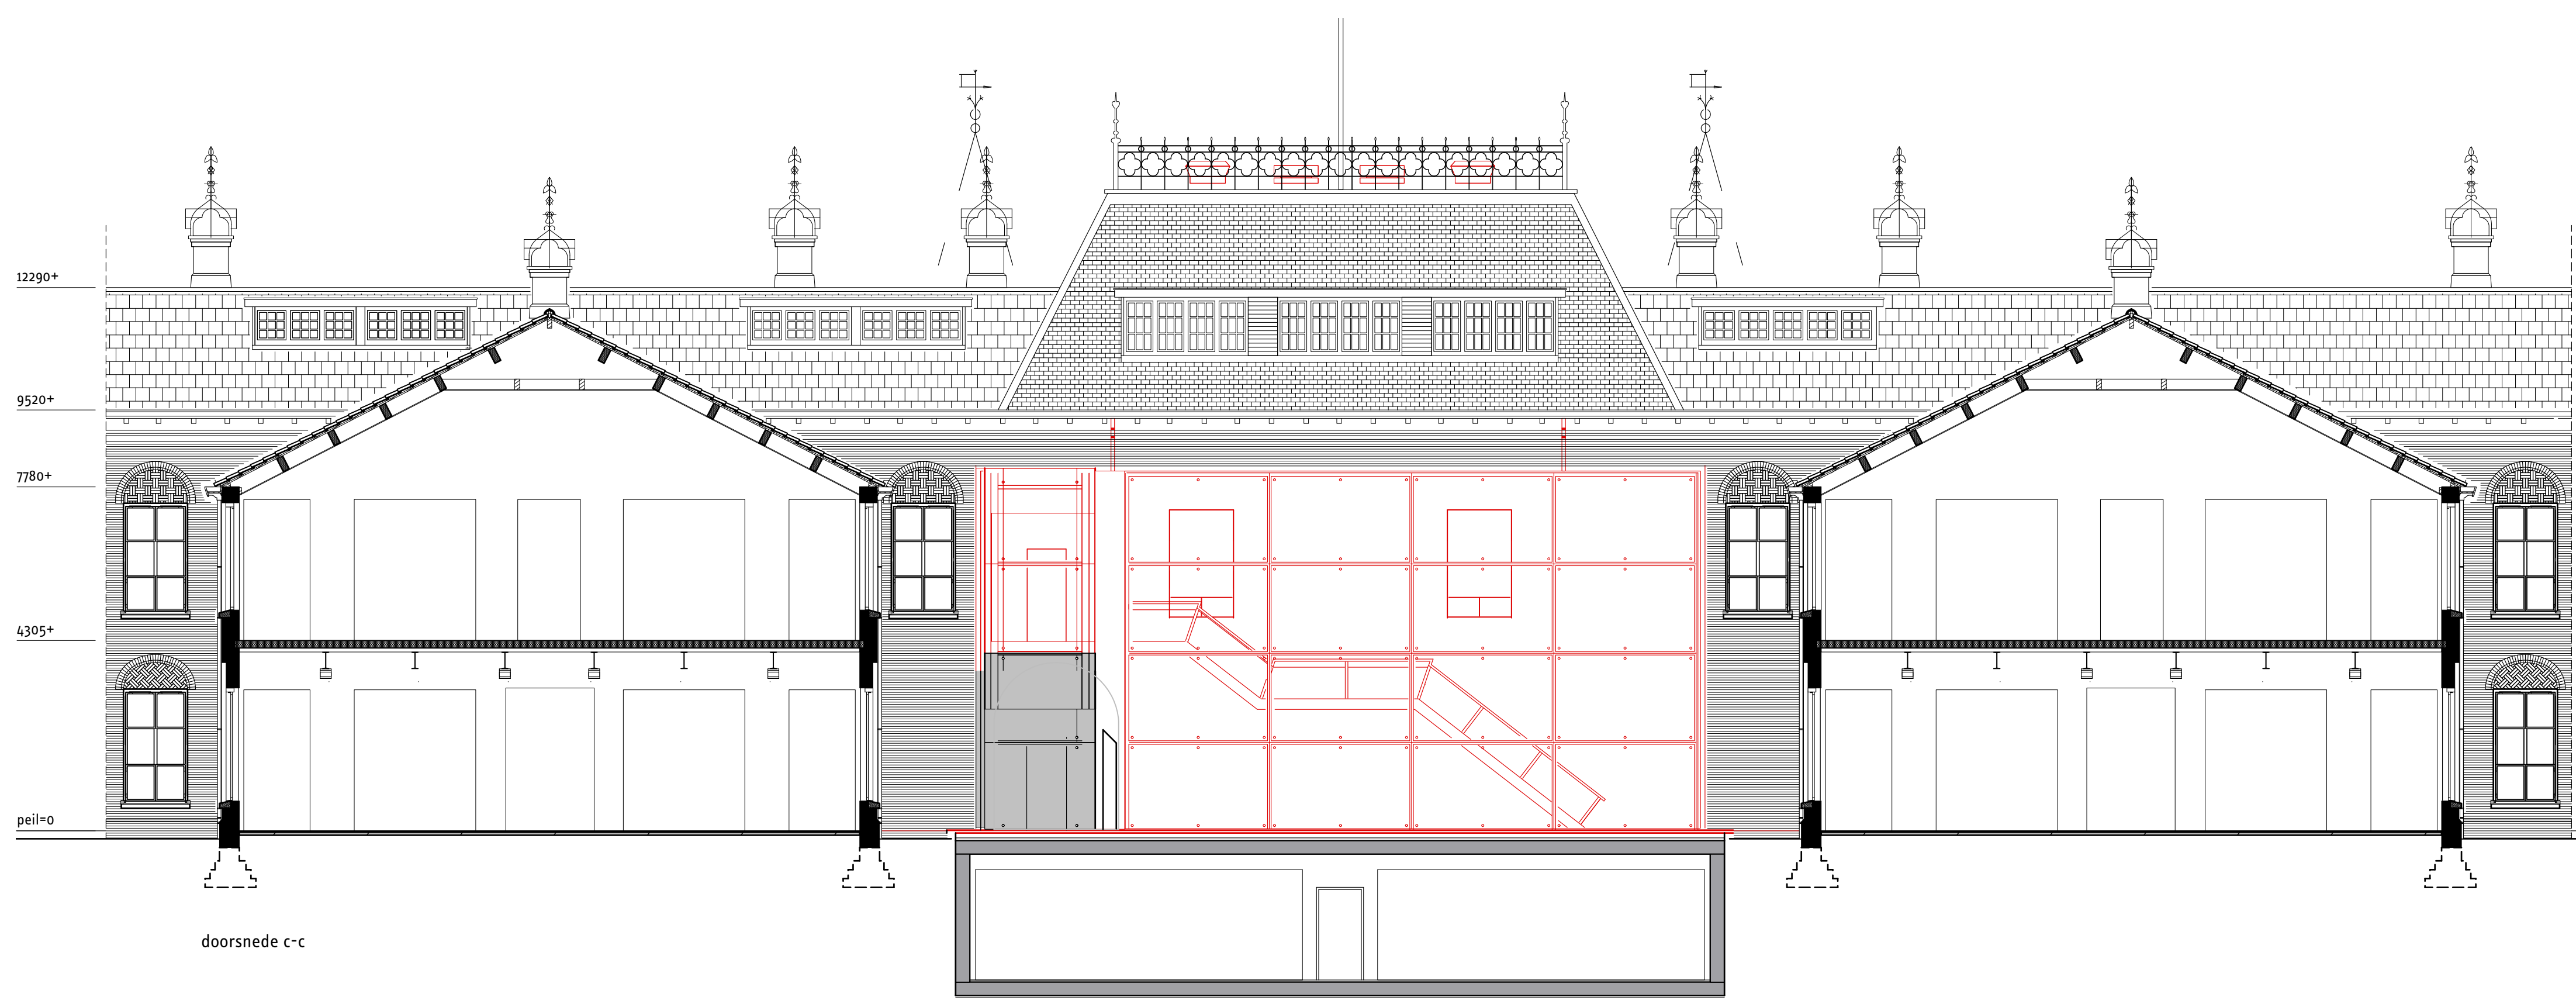

- remvol:
- metsewerk
 - bestaande kolommen
 - nieuw metselwerk
 - kalkzandsteen
 - isolatie
 - voorzetwand
 - licht scheidingswanden
 - beton
 - projectie bovenliggende constructie
 - radiator
 - hwa
 - hemelwater afvoer
 - kozijnnummer exterieur
 - kozijnnummer interieur
 - mechanische afzuigpunt
- A wijziging
- voor alle bouwbesluit aspecten.
zie rapportage K+ M18 123.405.1
- voor brandveiligheids aspecten.
Zie rapportage K+ M18 123.404.2
- slopen/verwijderen

