

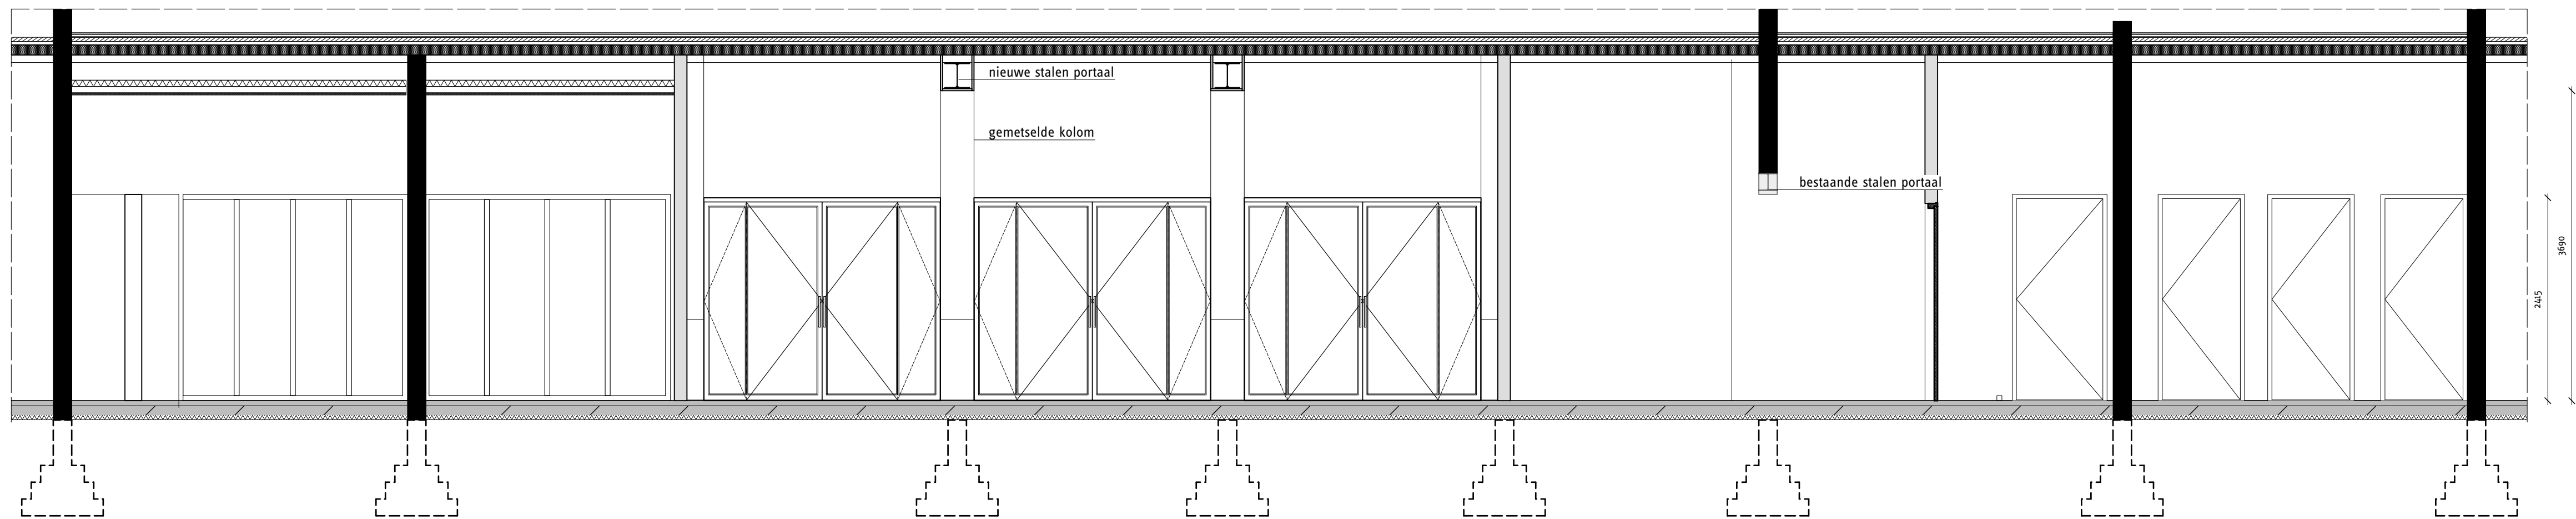
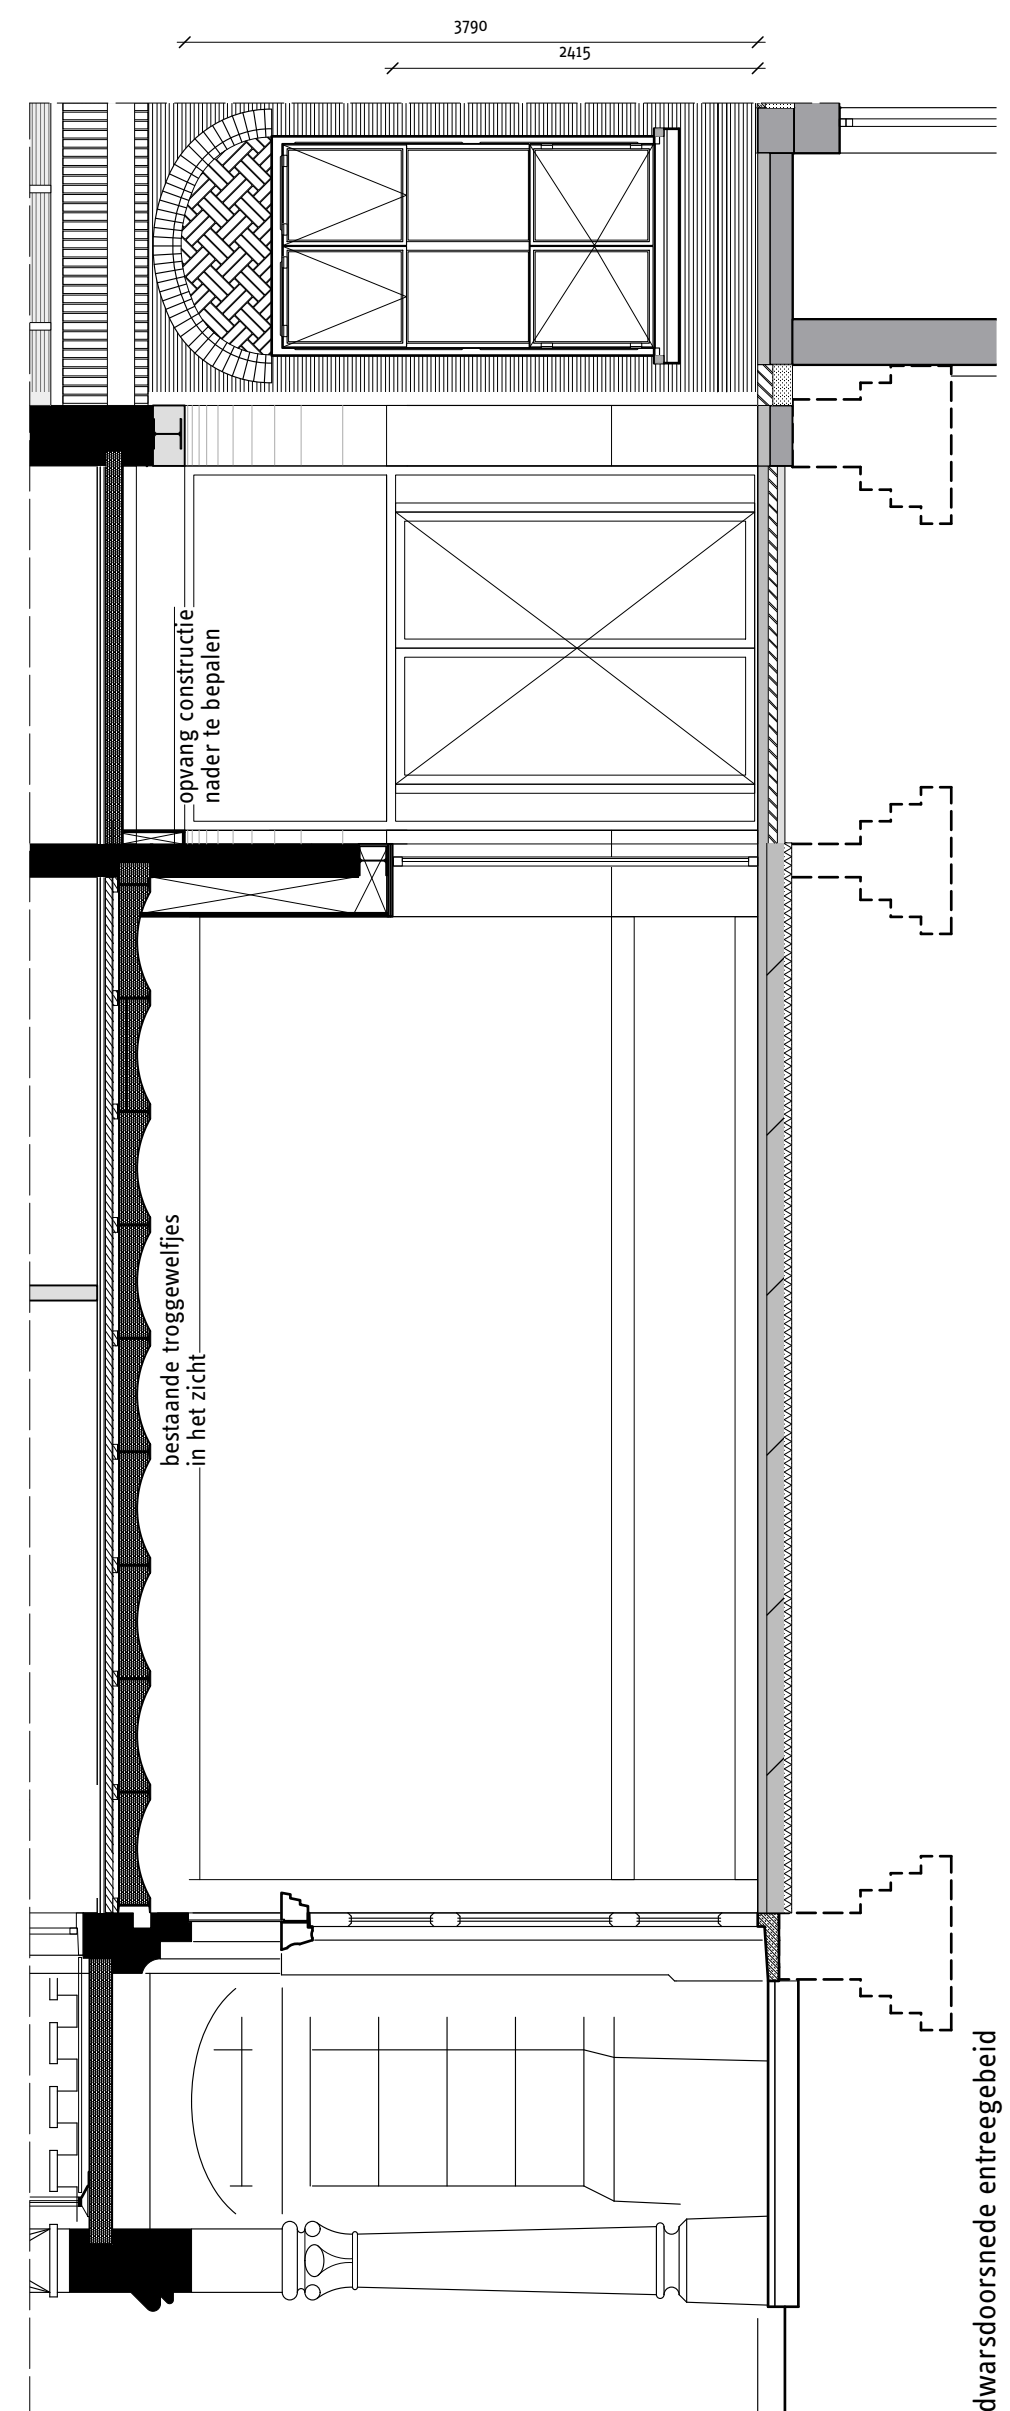


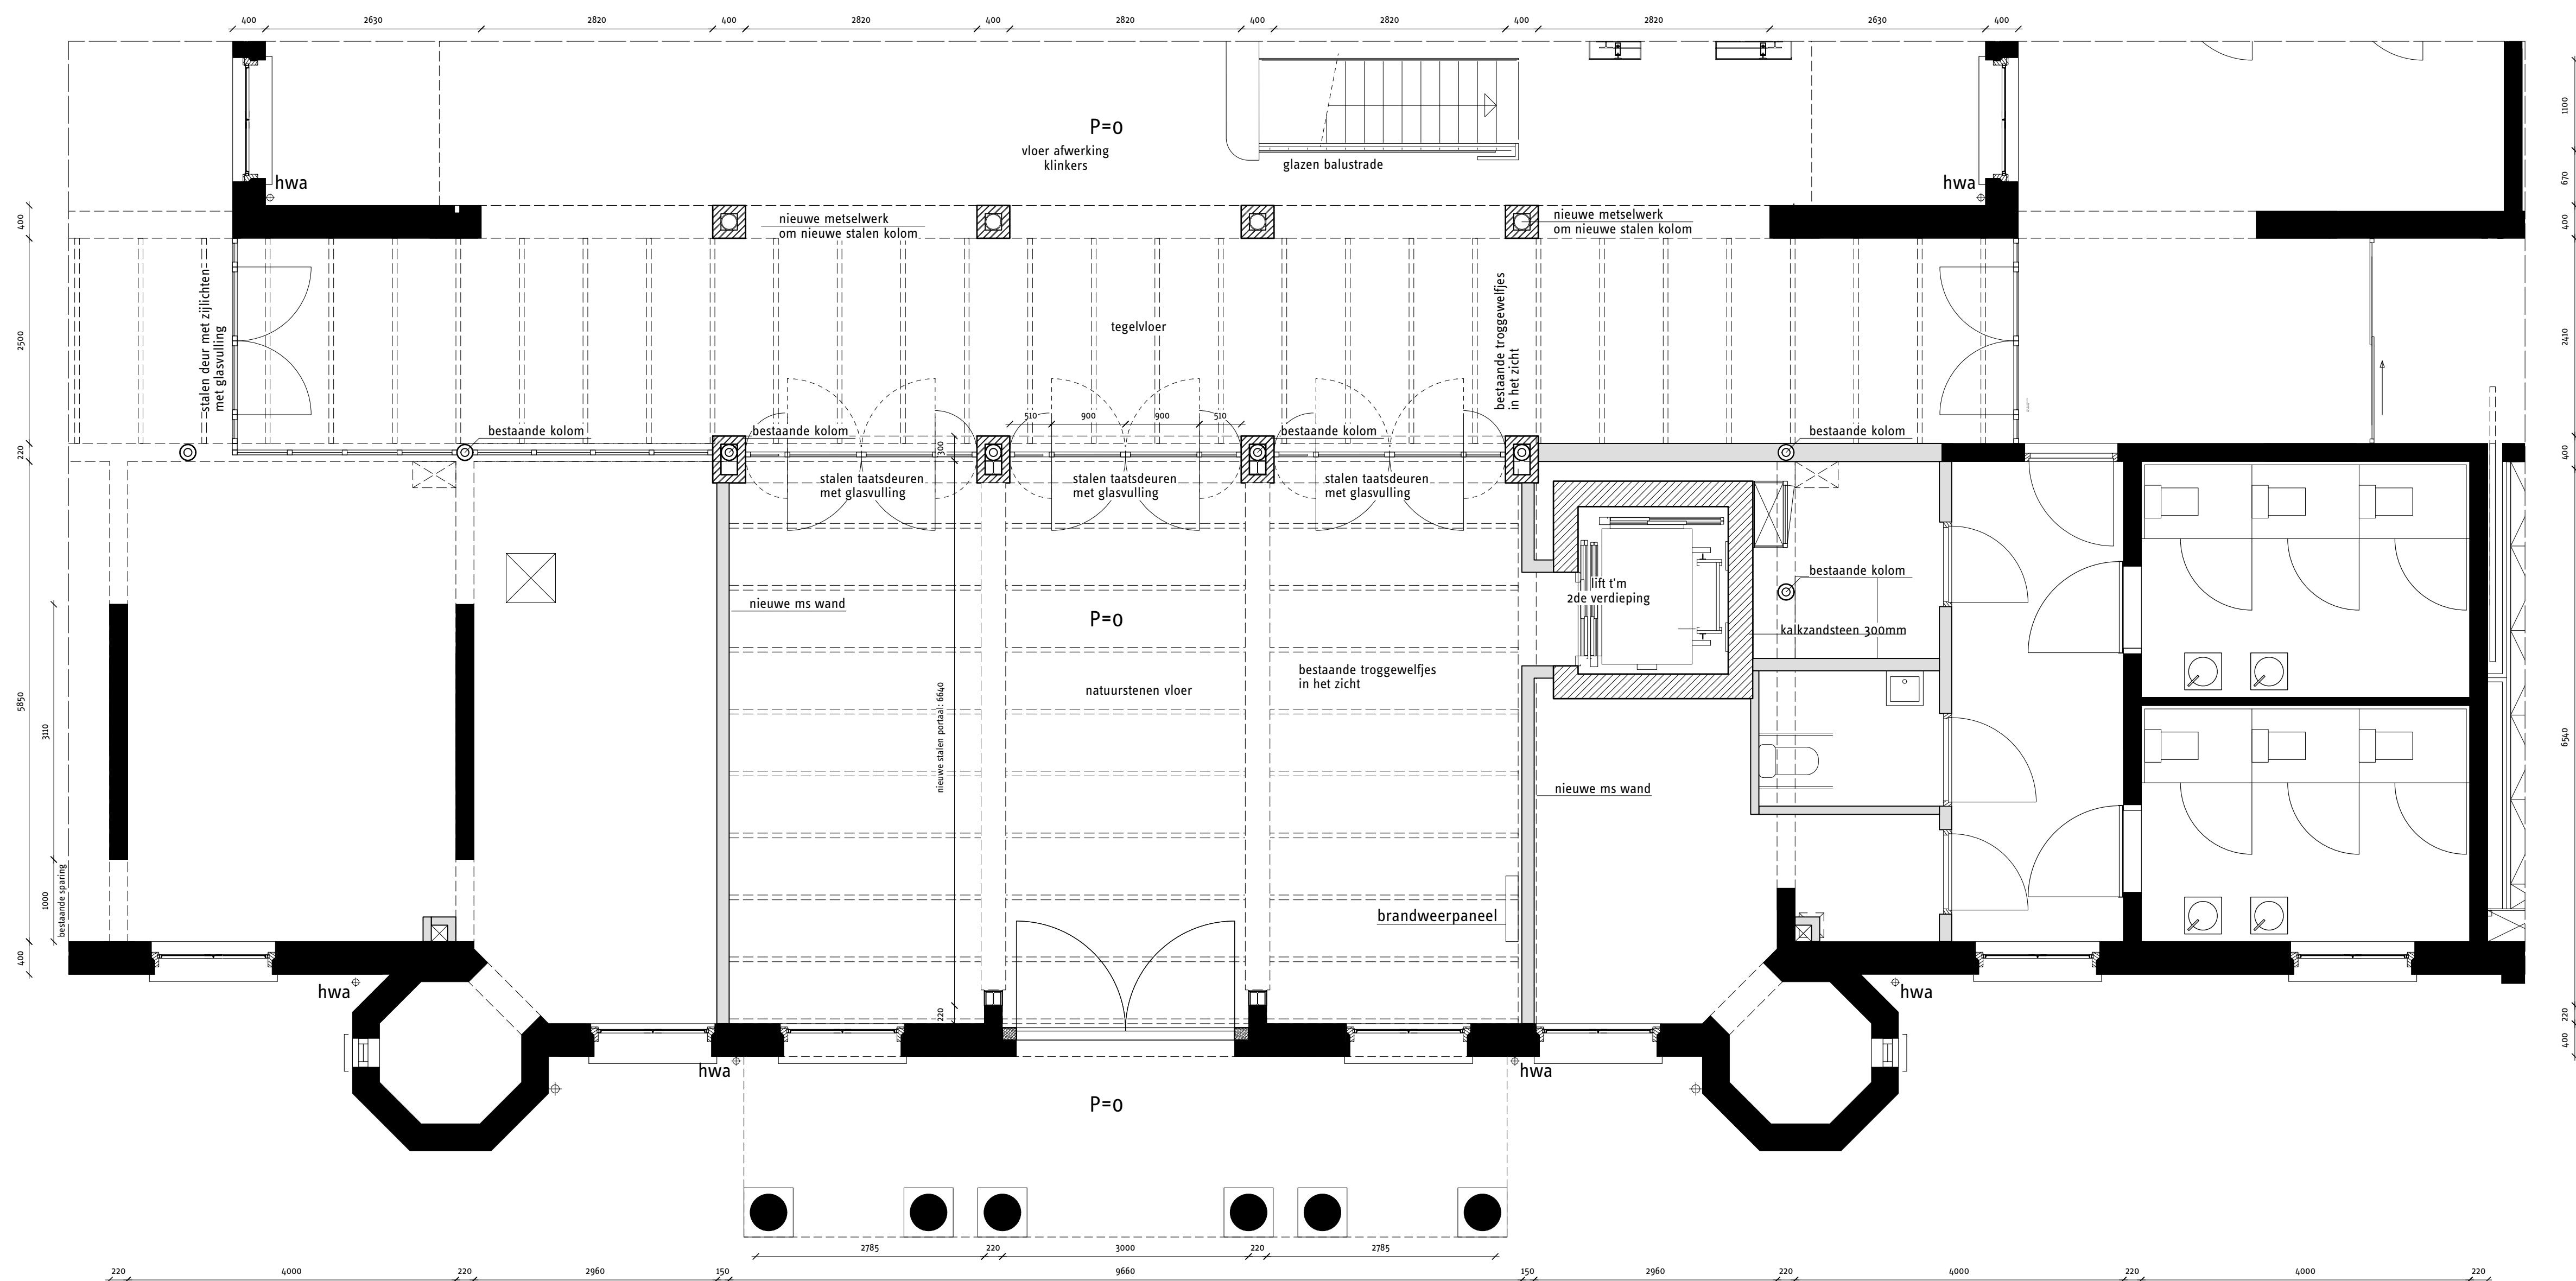

doorsnede entree gebied

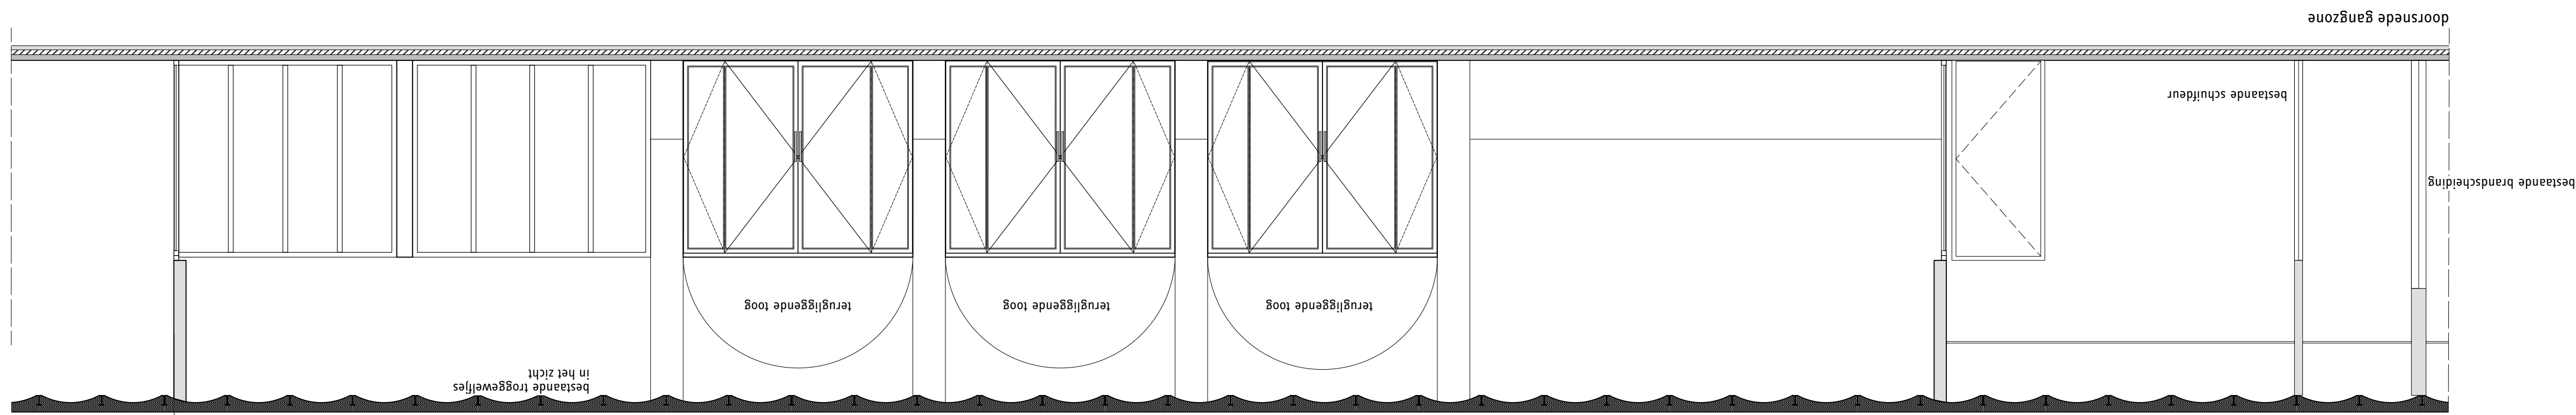