




voorgevel

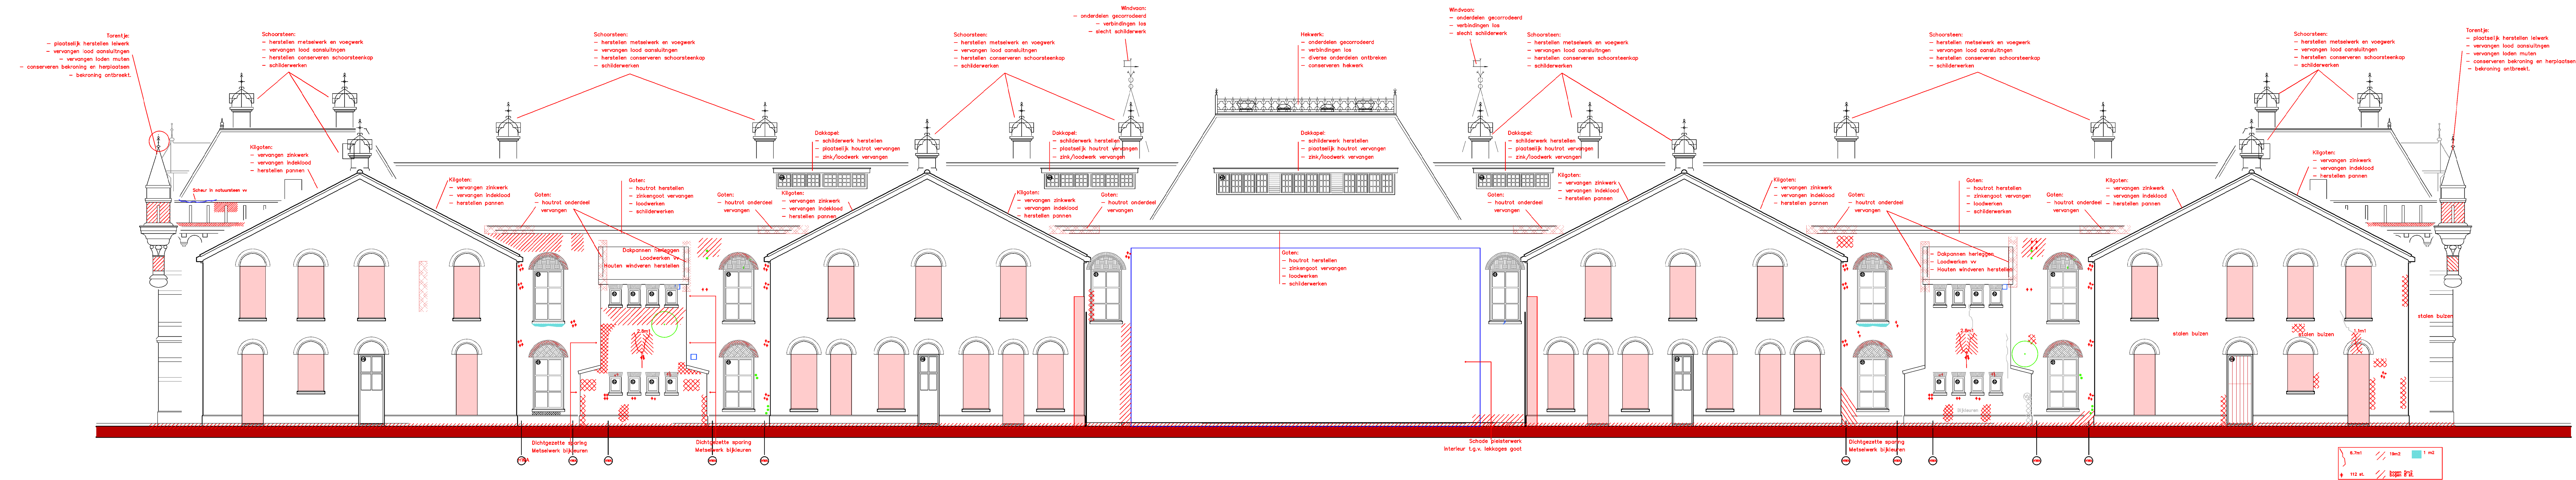

achtergevel

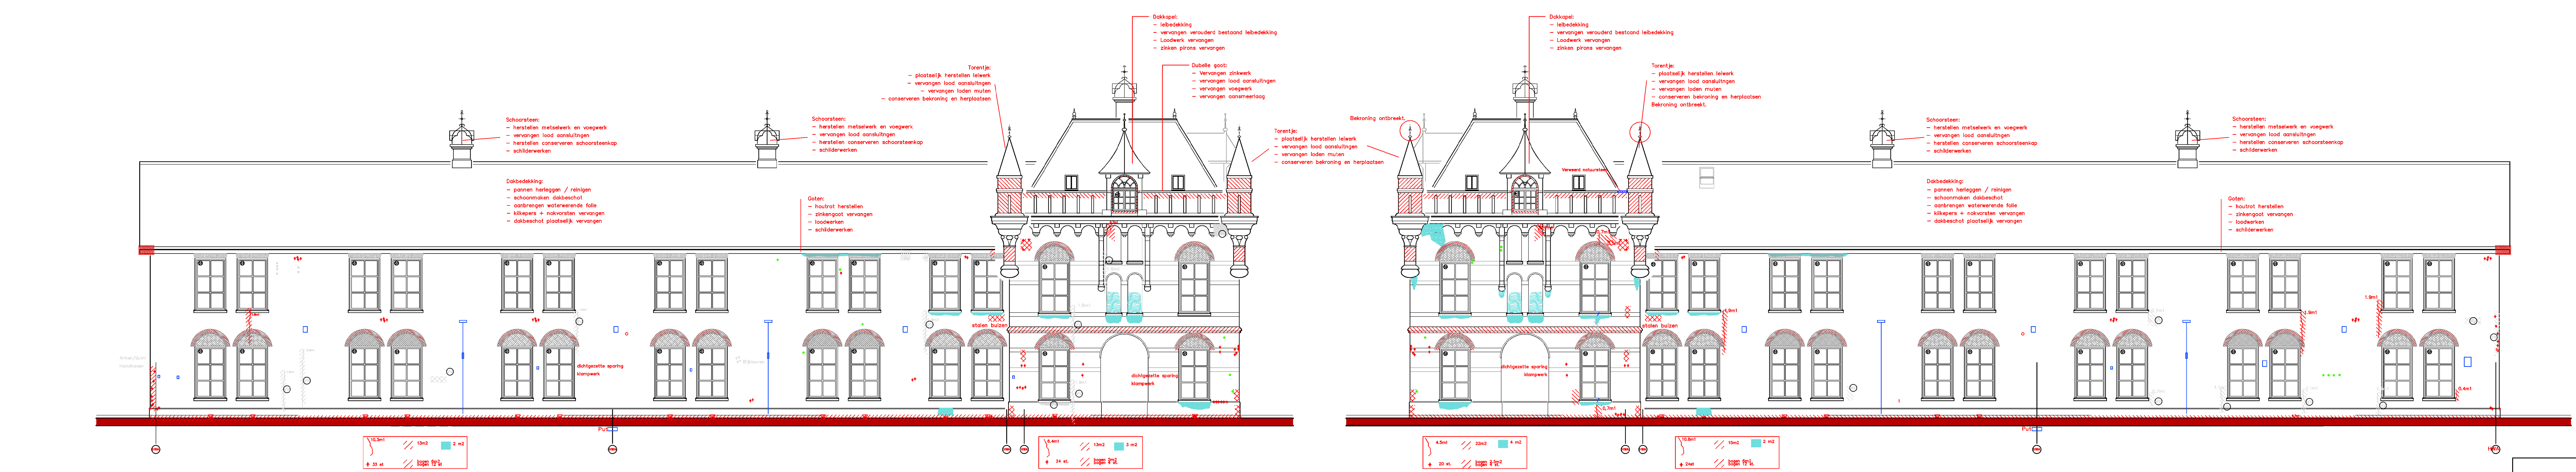

Vleugel 1 Zuidzijde

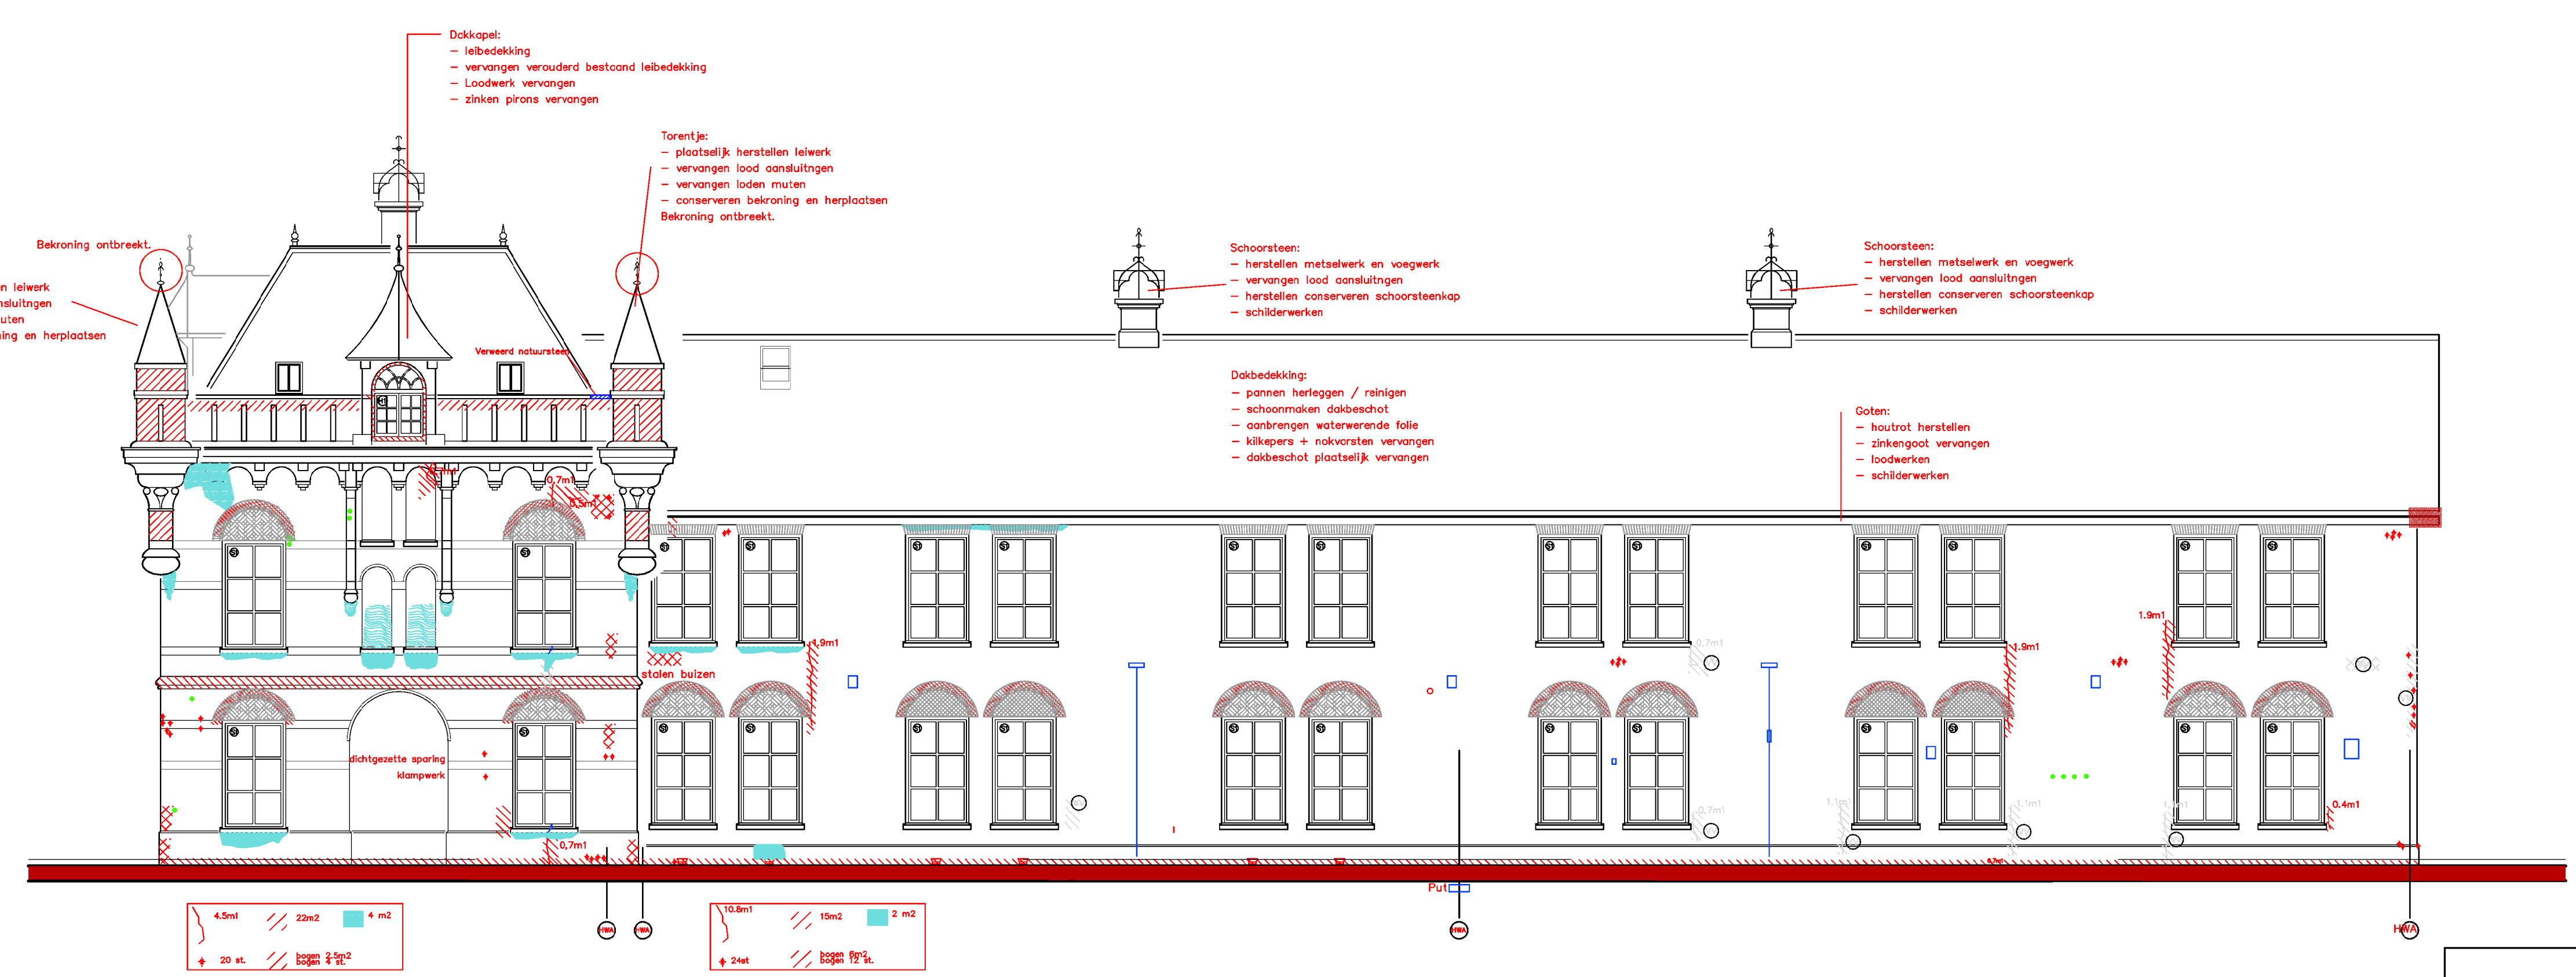


Vleugel 4 Noordzijde

Legenda

- metaalwerk herstellen
- voegen herstellen
- enkele stalen ribben
- schuur in metaalwerk
- onderdorpel + afrijtuilen vervangen
- houtrot vervangen
- bronsrot vervangen
- voert/ uitlog
- vert vervanging
- loodgaten
- dakruimer
- dakruimer
- dakruimer

Algemeen:
- plaatselijk: plaatselijke
- nieuw: nieuw

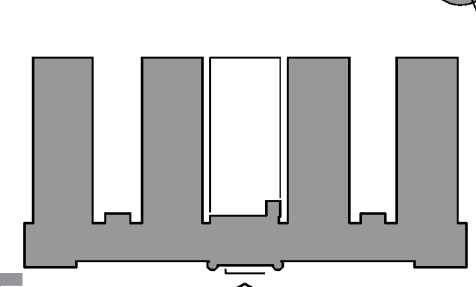

CONCEPT

nicodebont		geleend	VS-JN
2020-07-19		datum	20-03-2019
2020-07-19		gecontroleerd	
rijp	datum	ontwerp	C
A	15-09-2018	D	
B		E	
Herstellingsmaatregelen buitengevels		schied	1:100
Chassé Breda		blad	
		Projectnummer	917015 B01