



Gemeente Breda

Bijlage bij besluit

Z2019-005931 -V01

09-03-2021 V en L

Chassékazerne Breda

optie begane grond

nieuw

tekening nr.

57
G01

opdrachtgever
Synchroon

datum
16.10.2019

A

B

C

D

E

F

G

fase
DO

schaal
1:300

formaat
A3

architect
1meter98 Architecten

Beurs van Berlage

adres
Oudebrugsteeg 9 1012 JN Amsterdam


telefoon
020 2614 773

e-mail
info@1meter98.eu



1meter98
Architecten

so/vo/do tekeningen niet bestemd voor uitvoering, op basis van archieftekeningen, alle maten in het werk te controleren. maten in millimeters. 1meter98 Architecten

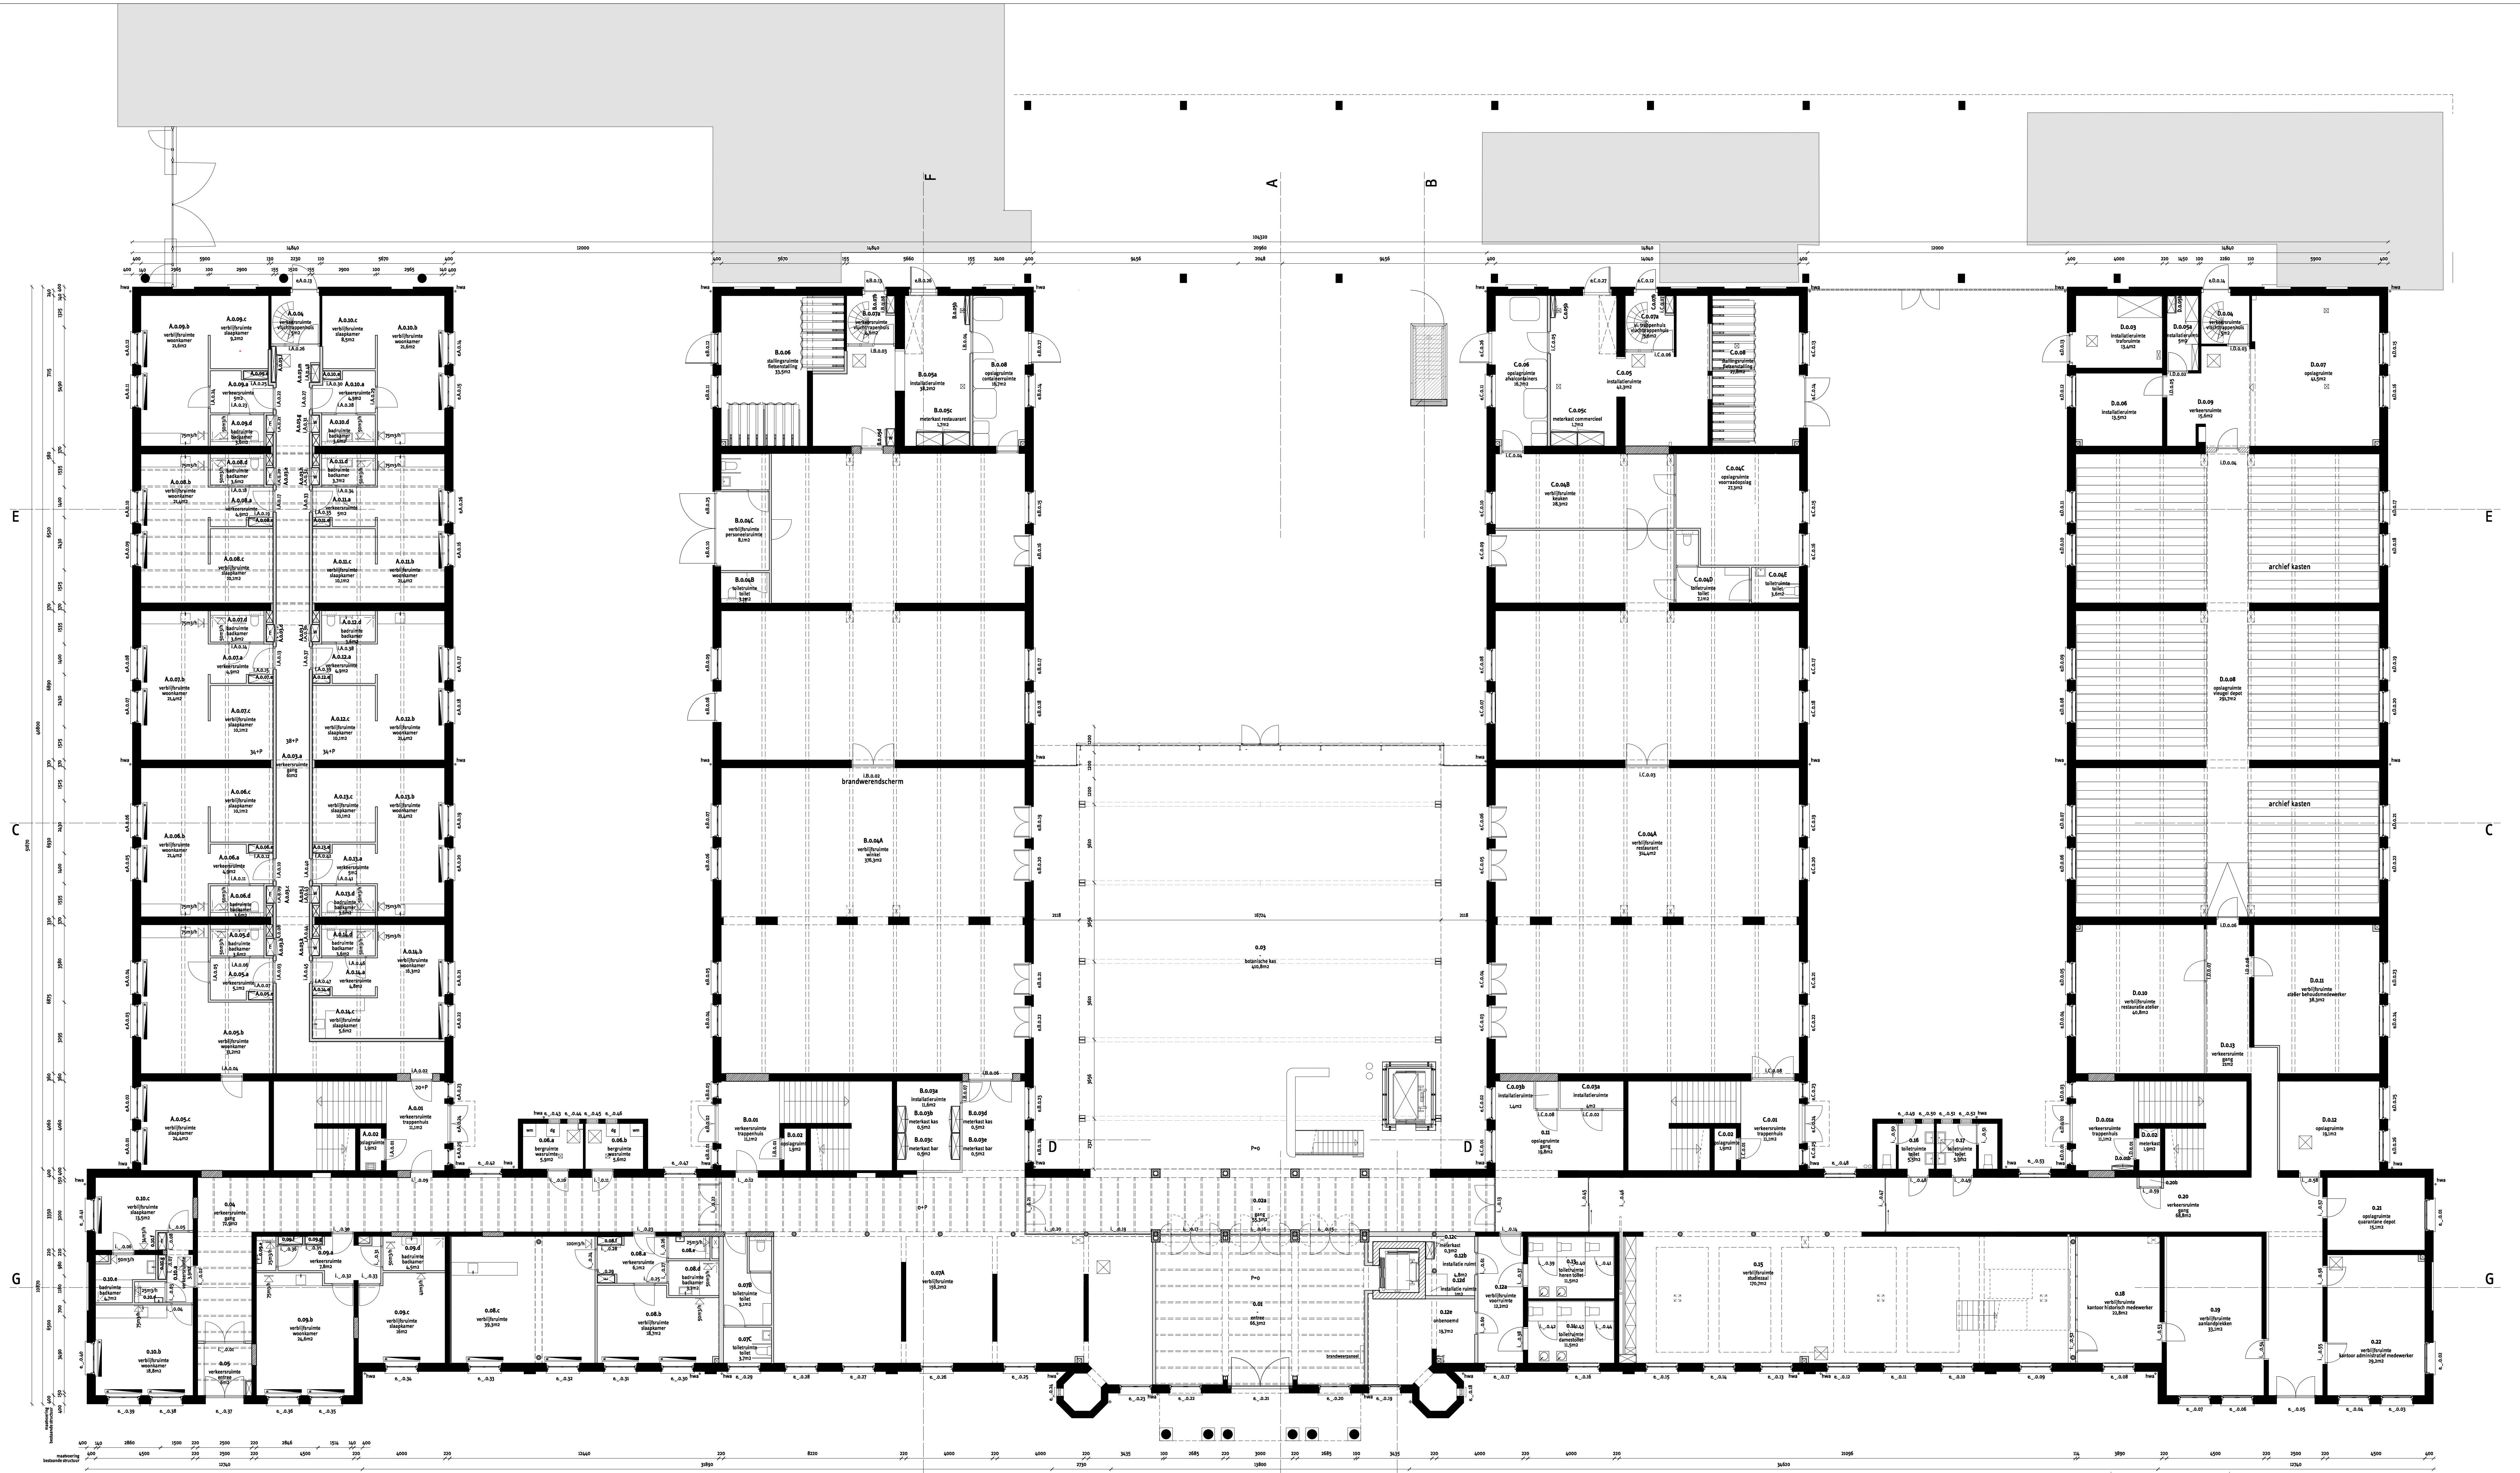

Legenda:

- metsewerk
- bestaande kolommen
- nieuw metselwerk
- kalkeandsteen
- isolatie
- voorzetwand
- licht scheidingswanden
- beton
- projectie bovenliggende constructie
- radiator
- hwa
- hemelwater afvoer
- kozijnnummer exterieur
- kozijnnummer interieur
- mechanische afzuigpunt

voor brandveiligheids aspecten.
Zie rapportage K + M18 123.444

Chassiskazerne Breda optie begane grond nieuw

opdrachtgever: **Synchroon**

datum: 16.10.2019

architect: **1meter98 Architecten** bureau van Berlage Dodelingsteeg 9 1012 JN Amsterdam telefoon: 020 2616 773 e-mail: info@1meter98.nl

schakel tekening: niet bestemd voor uitvoering, op basis van architectenontwerp, alle maten in het werk te controleren, maten in millimeters. 1meter98 Architecten


tekening nr. **571 G01A**

schakel	A	B	C	D	E	F	G	hwa	hwa	hwa
DO										

1meter98 Architecten



- woonfunctie
- Bijeenkomstfunctie
- kantoorfunctie
- winkelfunctie
- archieffunctie
- overige gebruiksfunctie
- Logiefunctie
- Gemeenschappelijk

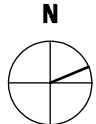

Chassékazerne Breda			functies optie begane grond				nieuw			tekening nr. 57 G01B	
opdrachtgever Synchroon											
datum 16.10.2019	A	B	C	D	E	F	G	fase DO	schaal 1:300	formaat A3	
architect 1meter98 Architecten		Beurs van Berlage		adres Oudebrugsteeg 9 1012 JN Amsterdam		telefoon 020 2614 773		e-mail info@1meter98.eu		 1meter98 Architecten	

so/vo/do tekeningen niet bestemd voor uitvoering, op basis van archieftekeningen, alle maten in het werk te controleren. maten in millimeters. 1meter98 Architecten