



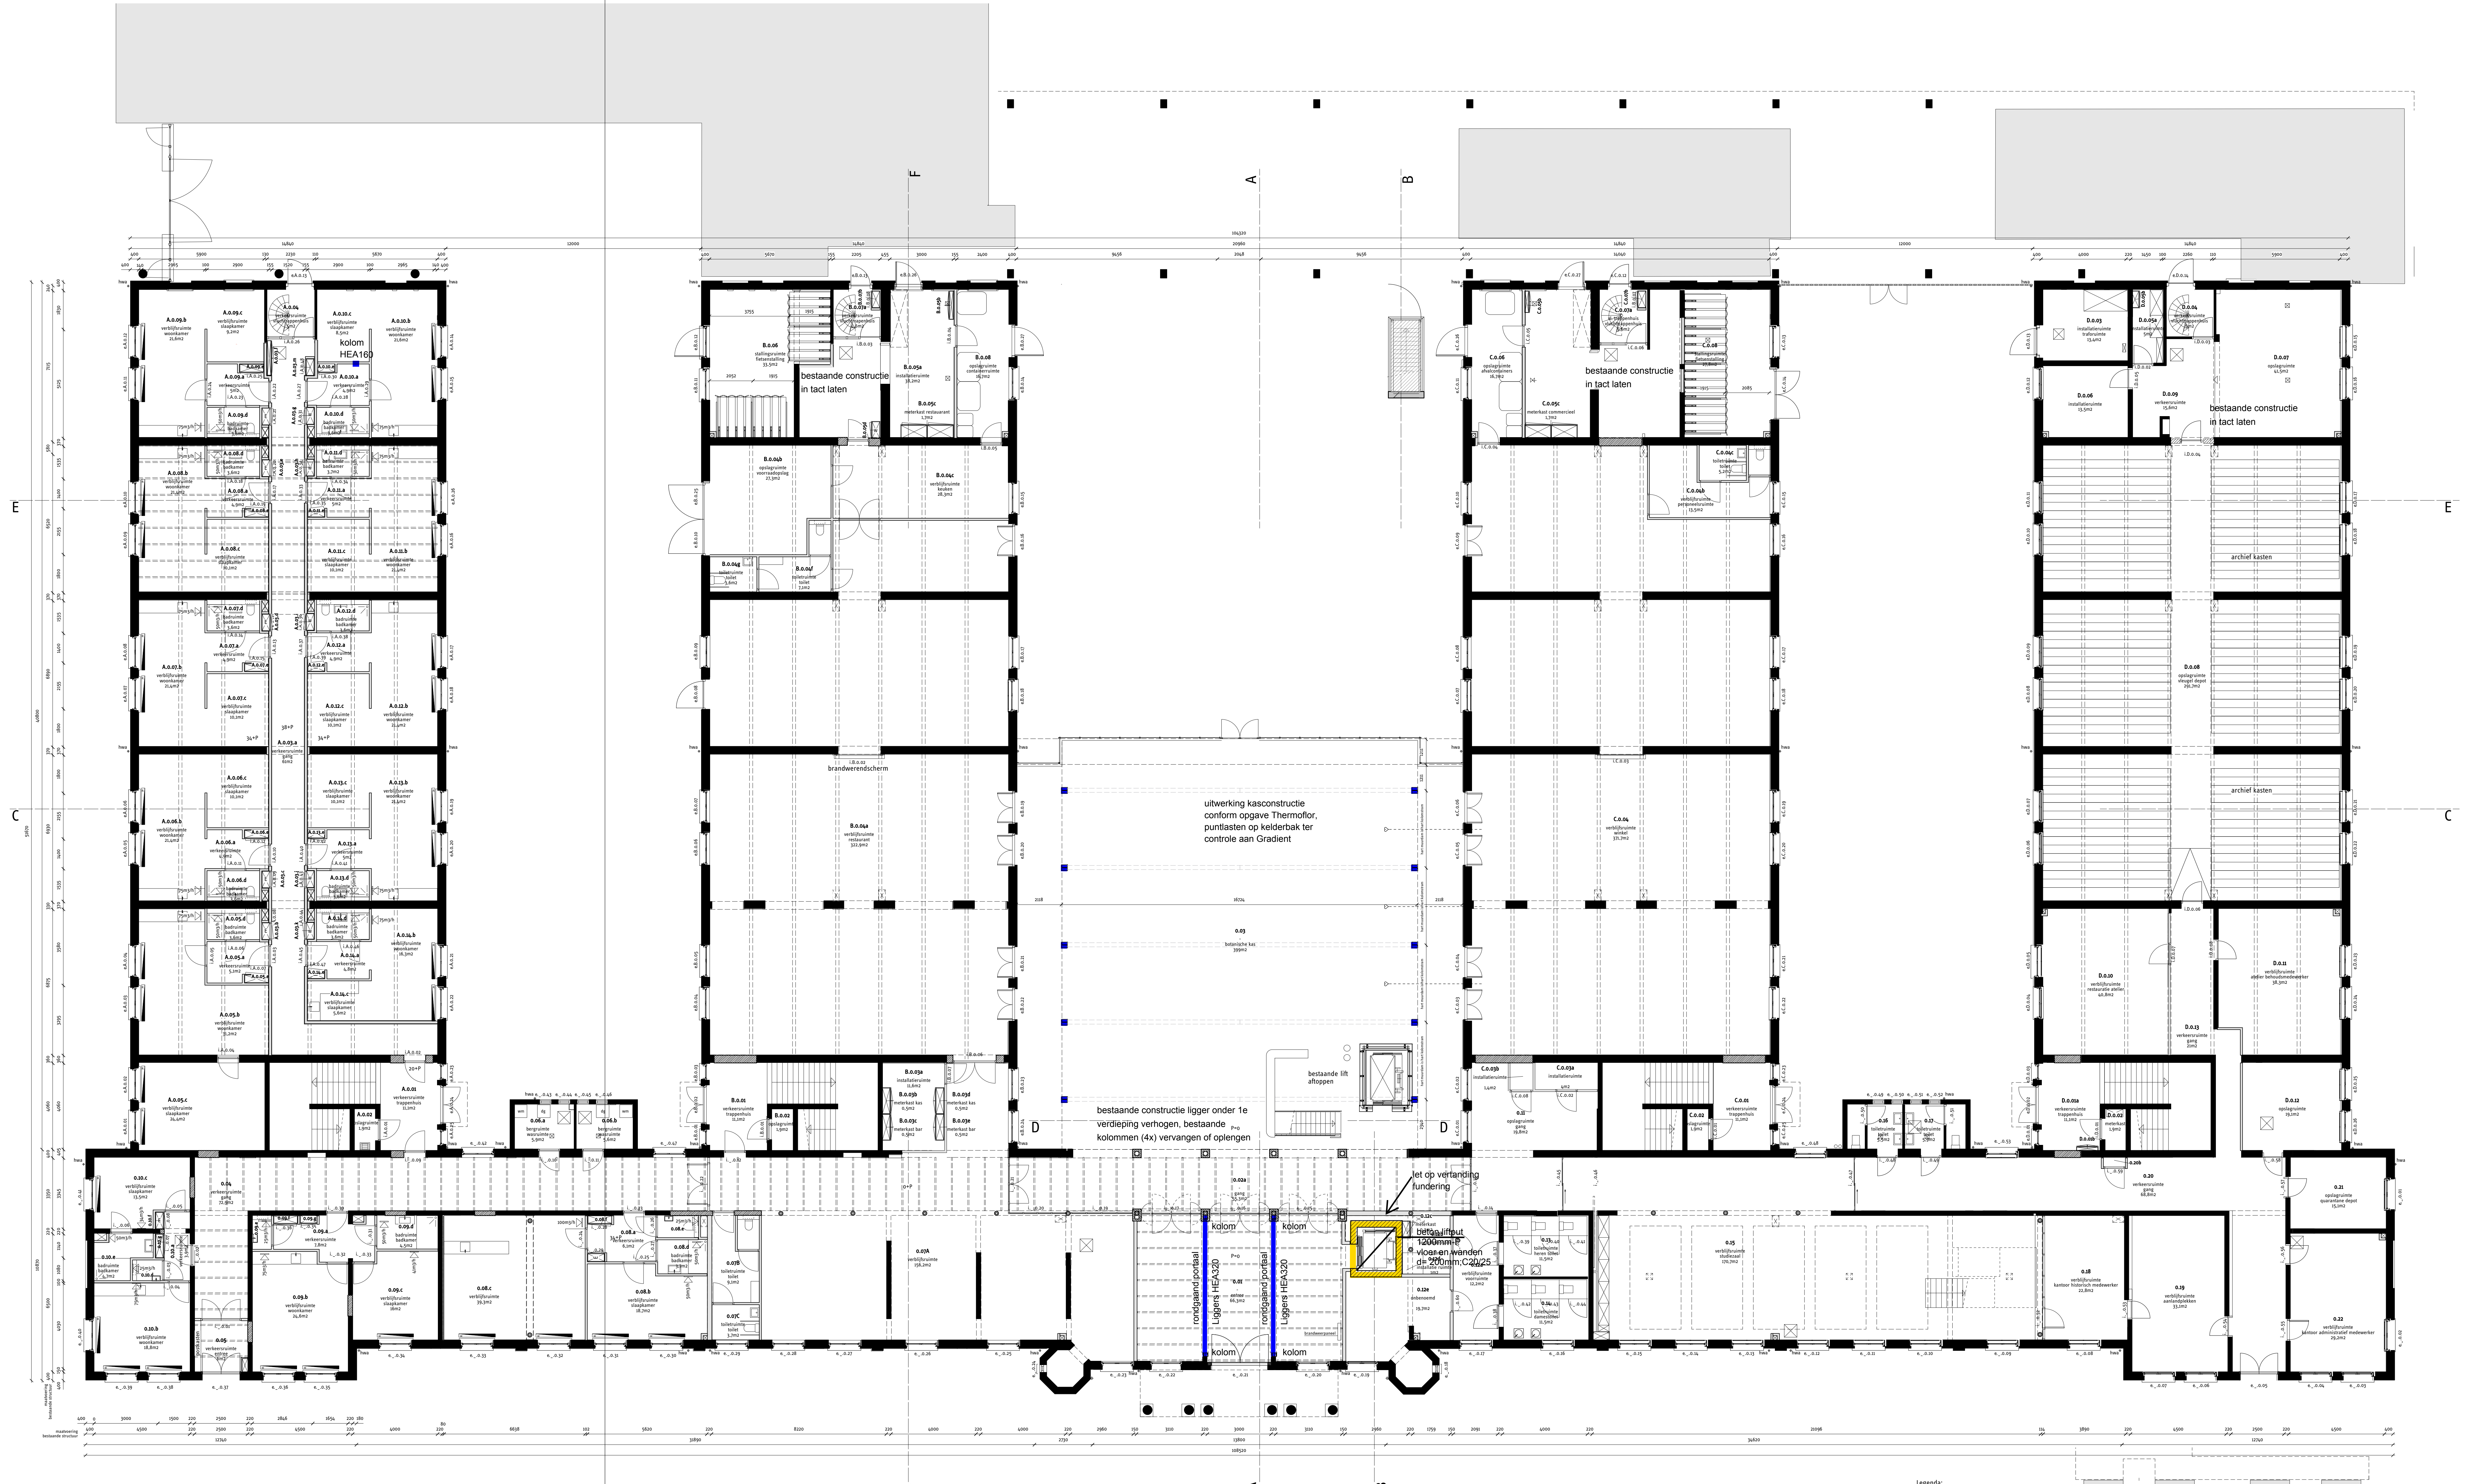


Algemeen:
-bestaande liftsporing begane grond dichtstorten met schuimbeton;
-staal kwaliteit S235;
-houtkwaliteit C24

- Legenda:
- metseletwerk
 - bestaande kolommen
 - nieuw metselwerk
 - kalkzandsteen
 - isolatie
 - voorzetwand
 - licht scheidingswanden
 - beton
 - projectie bovenliggende constructie
 - radiator
 - hwa
 - hemelwater afvoer
 - kazijnnummer exterieur
 - kazijnnummer interieur
 - mechanische afzuigpunt

voor brandveiligheids aspecten.
Zie rapportage K+ M18 123.404

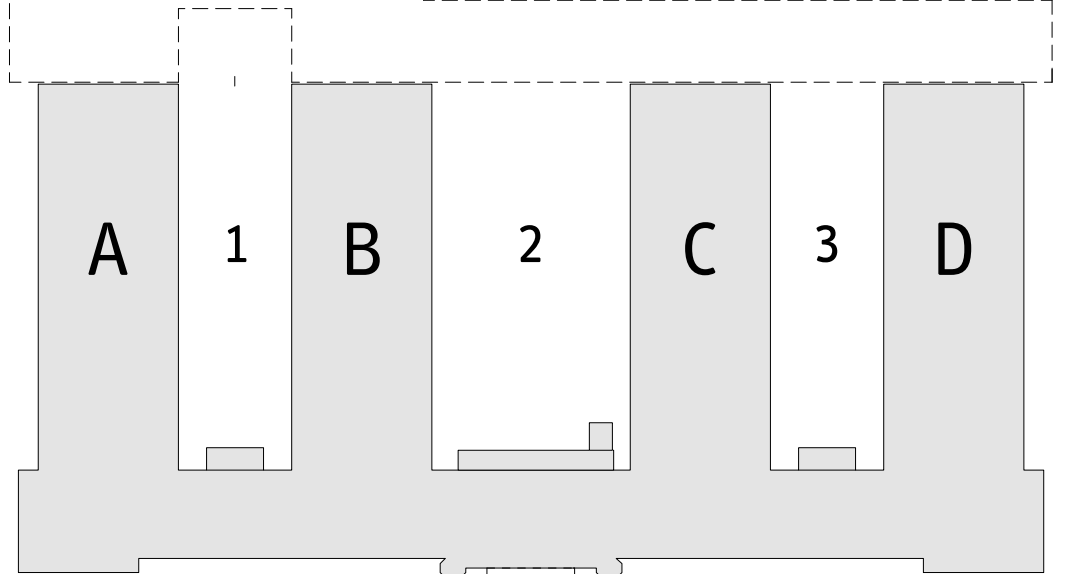


Chassiekazerne Breda				begane grond				nieuw				tekening nr. 57 103	
opdrachtgever Synchron													
datum 07.10.2019		A	B	C	D	E	F	G	H	I	J	schaal 1:100	formaat A0
architect 1meter98 Architecten		Beurs van Berlage				adres Goudburgsteeg 9 1012 JN Amsterdam		telefoon 020 2654 773		e-mail info@imeter98.eu		 1meter98 Architecten	

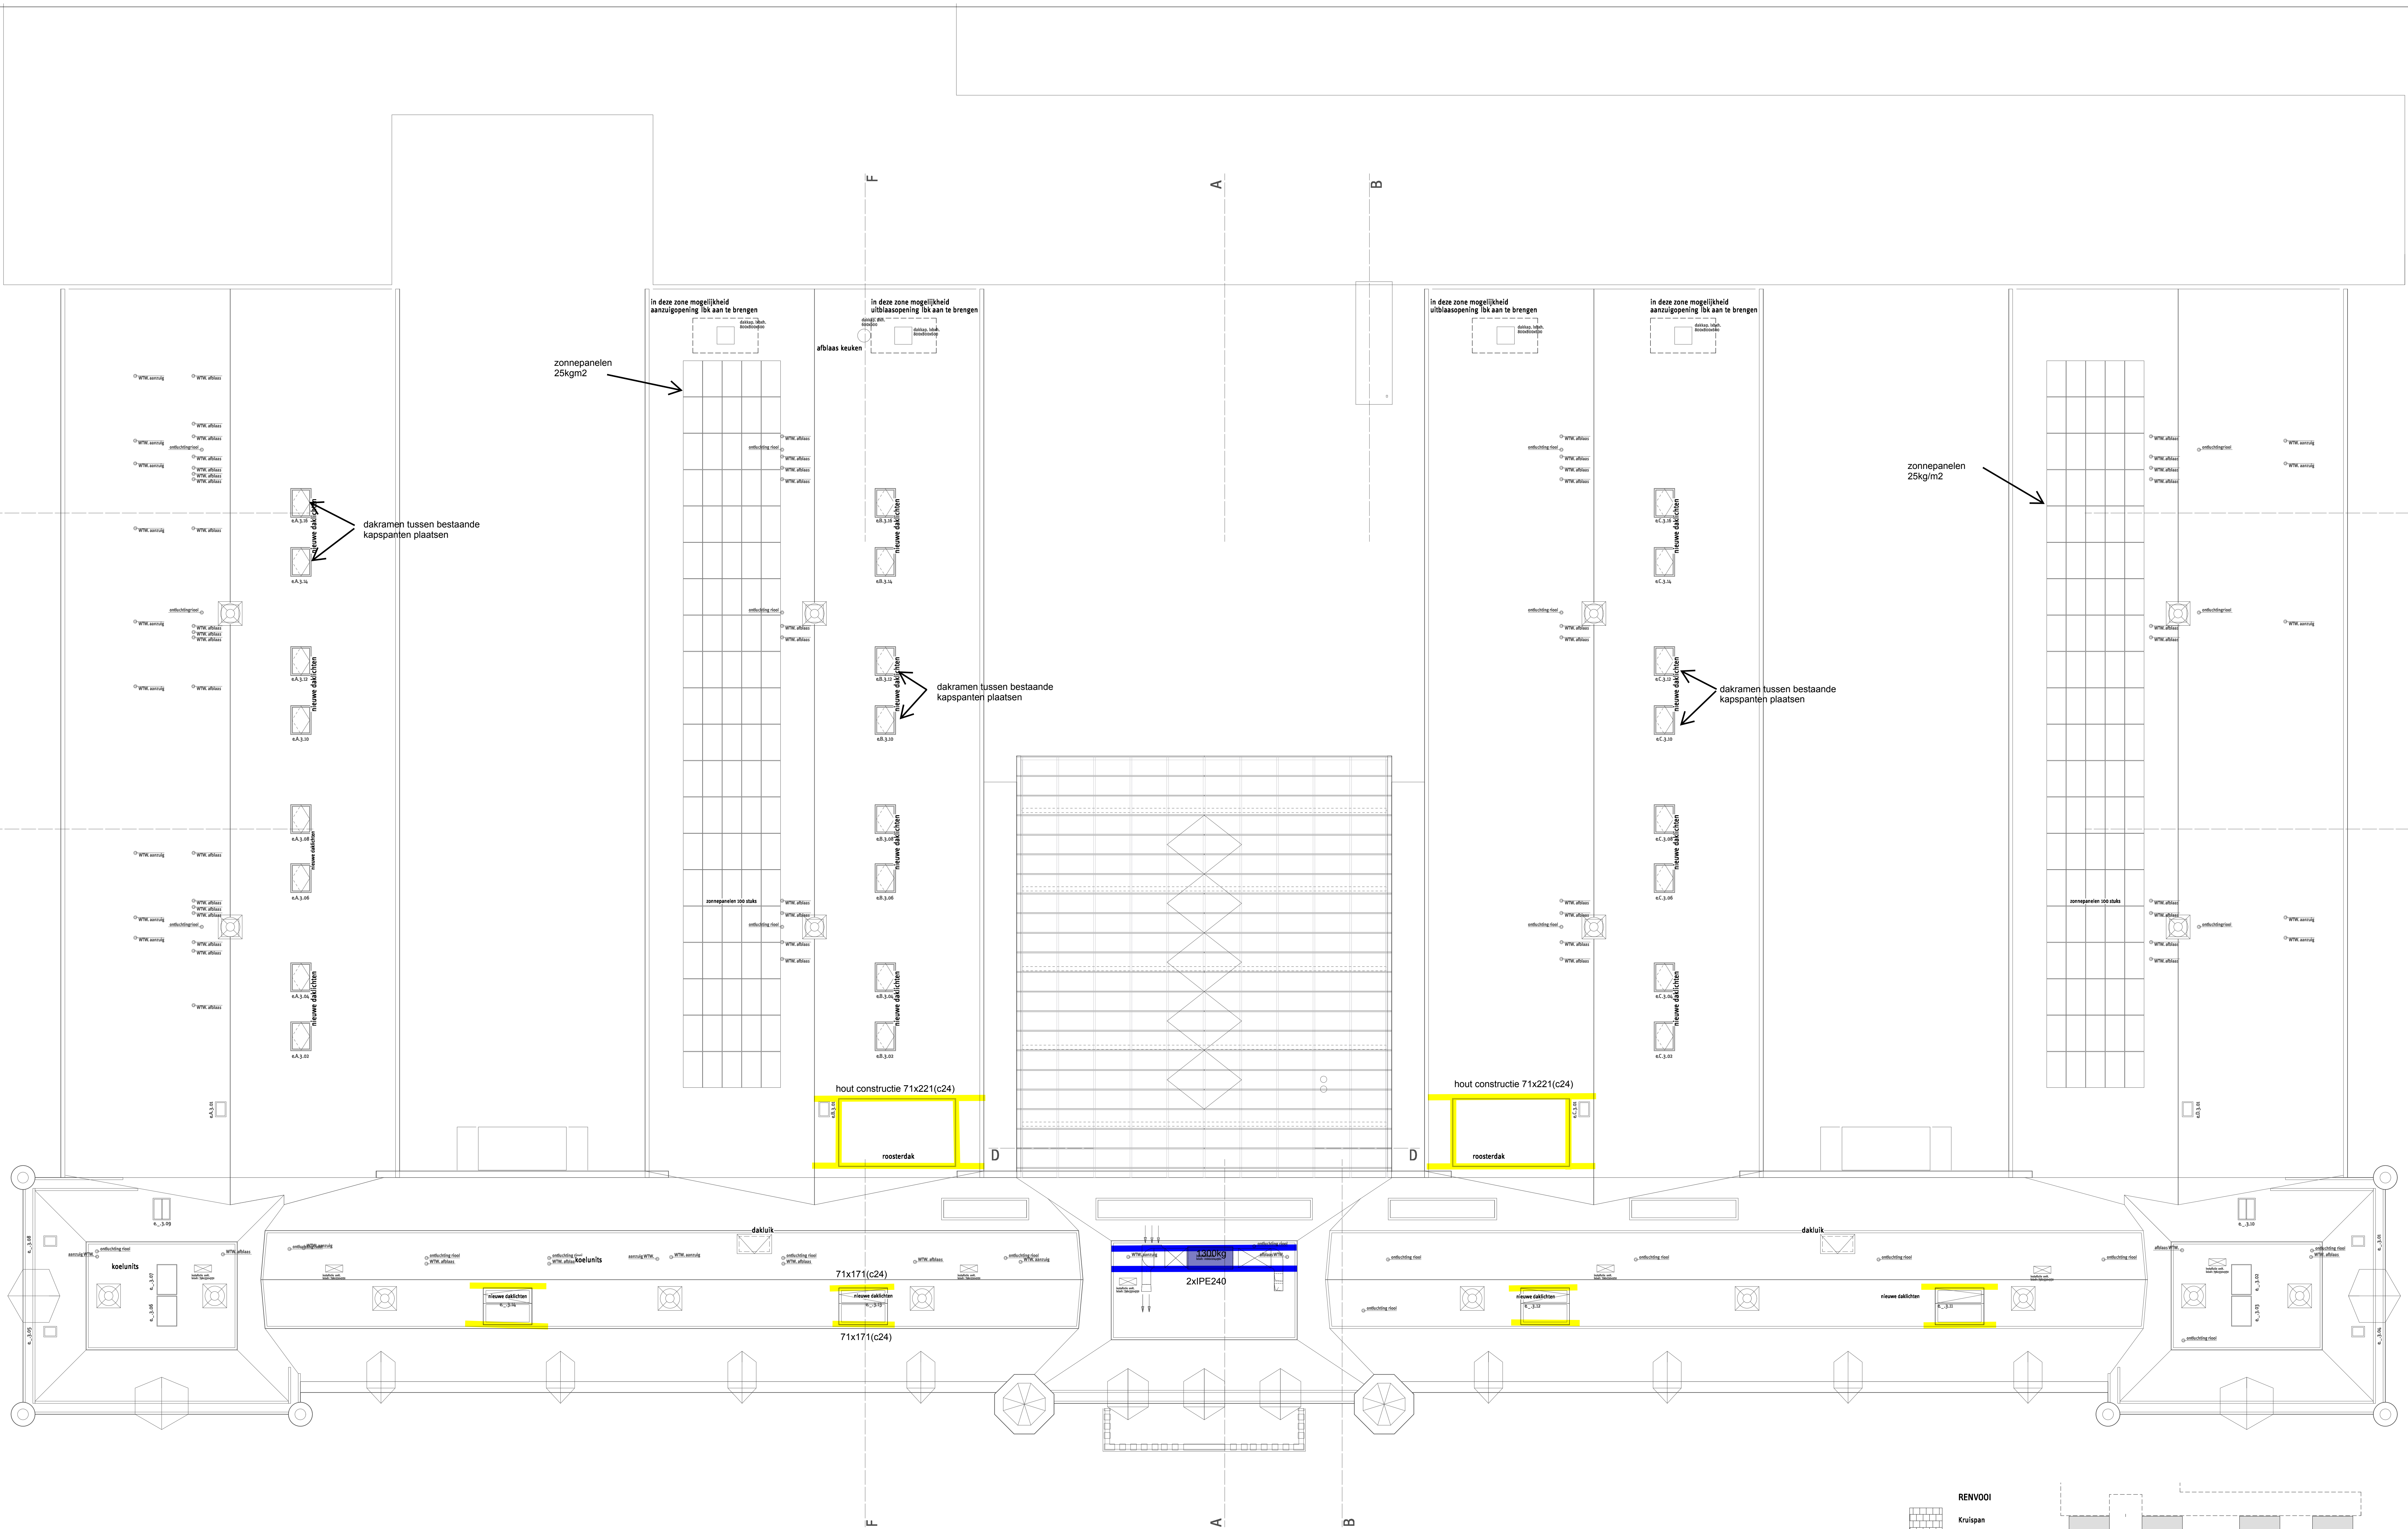

Algemeen:
-bestaande liftsparring 1e verd. dichtzetten tussen stalen liggers
-troggewelven met hout 71x171(c24)hoh400+18mm underlayment;
-staal kwaliteit S235;
-houtkwaliteit C24

- RENVOOI
- Kruispan
 - Leien
 - Opnieuw verbeterde
hollandse dakpannen
 - Verbeterde
hollandse dakpannen
 - bitumen dakbedekking
nieuw

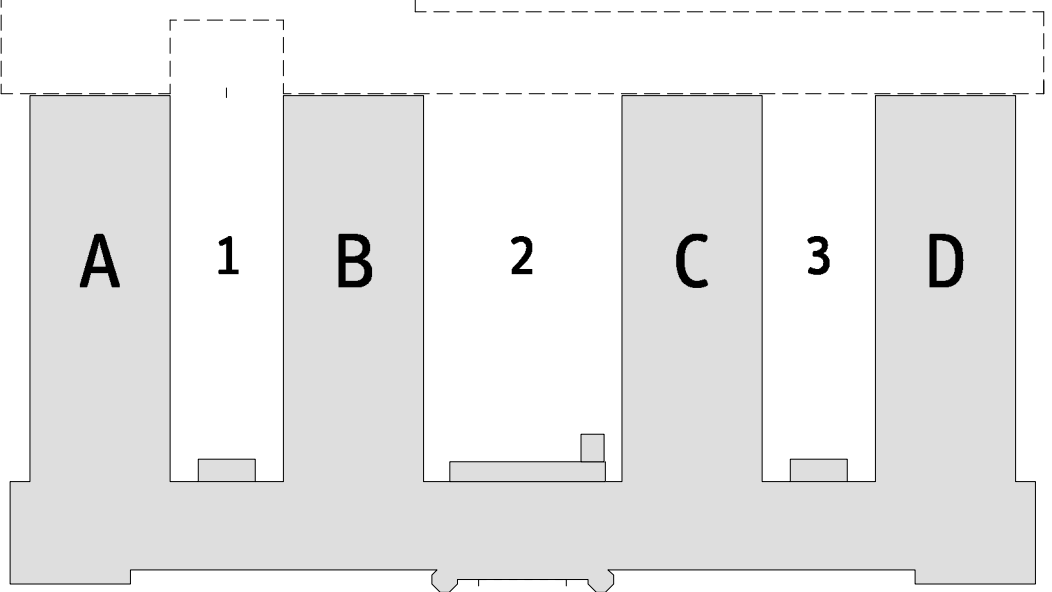

Bouwaanvraag Constructie 14-10-2019



Chassiskazerne Breda		dakaanzicht		nieuw		tekening nr.	
opdrachtgever		Synchron		57		106	
datum		01.11.2018		22.01.2019		11.09.2019	
architect		Bours van Berlage		adres		Dudebrugsteeg 9 1012 JN Amsterdam	
1meter98 Architecten		Beurs van Berlage		telefoon		020 2654 773	
info@1meter98.nl		1meter98 Architecten		e-mail		info@1meter98.nl	

