
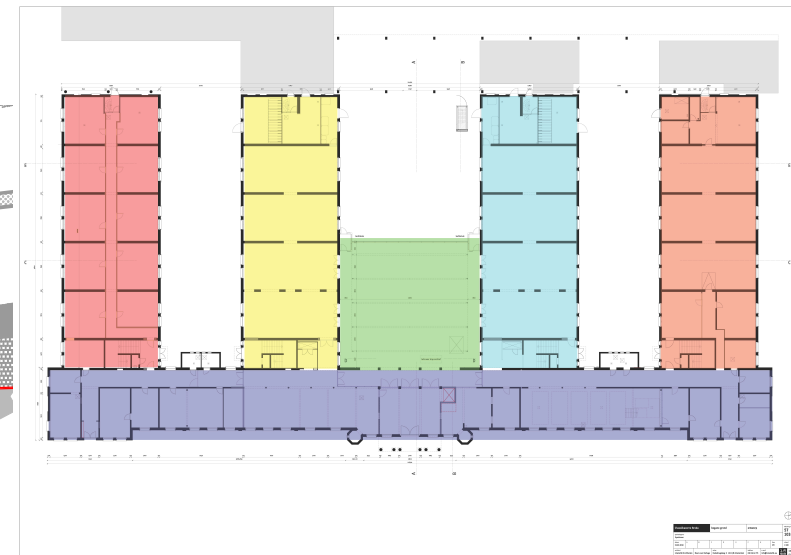


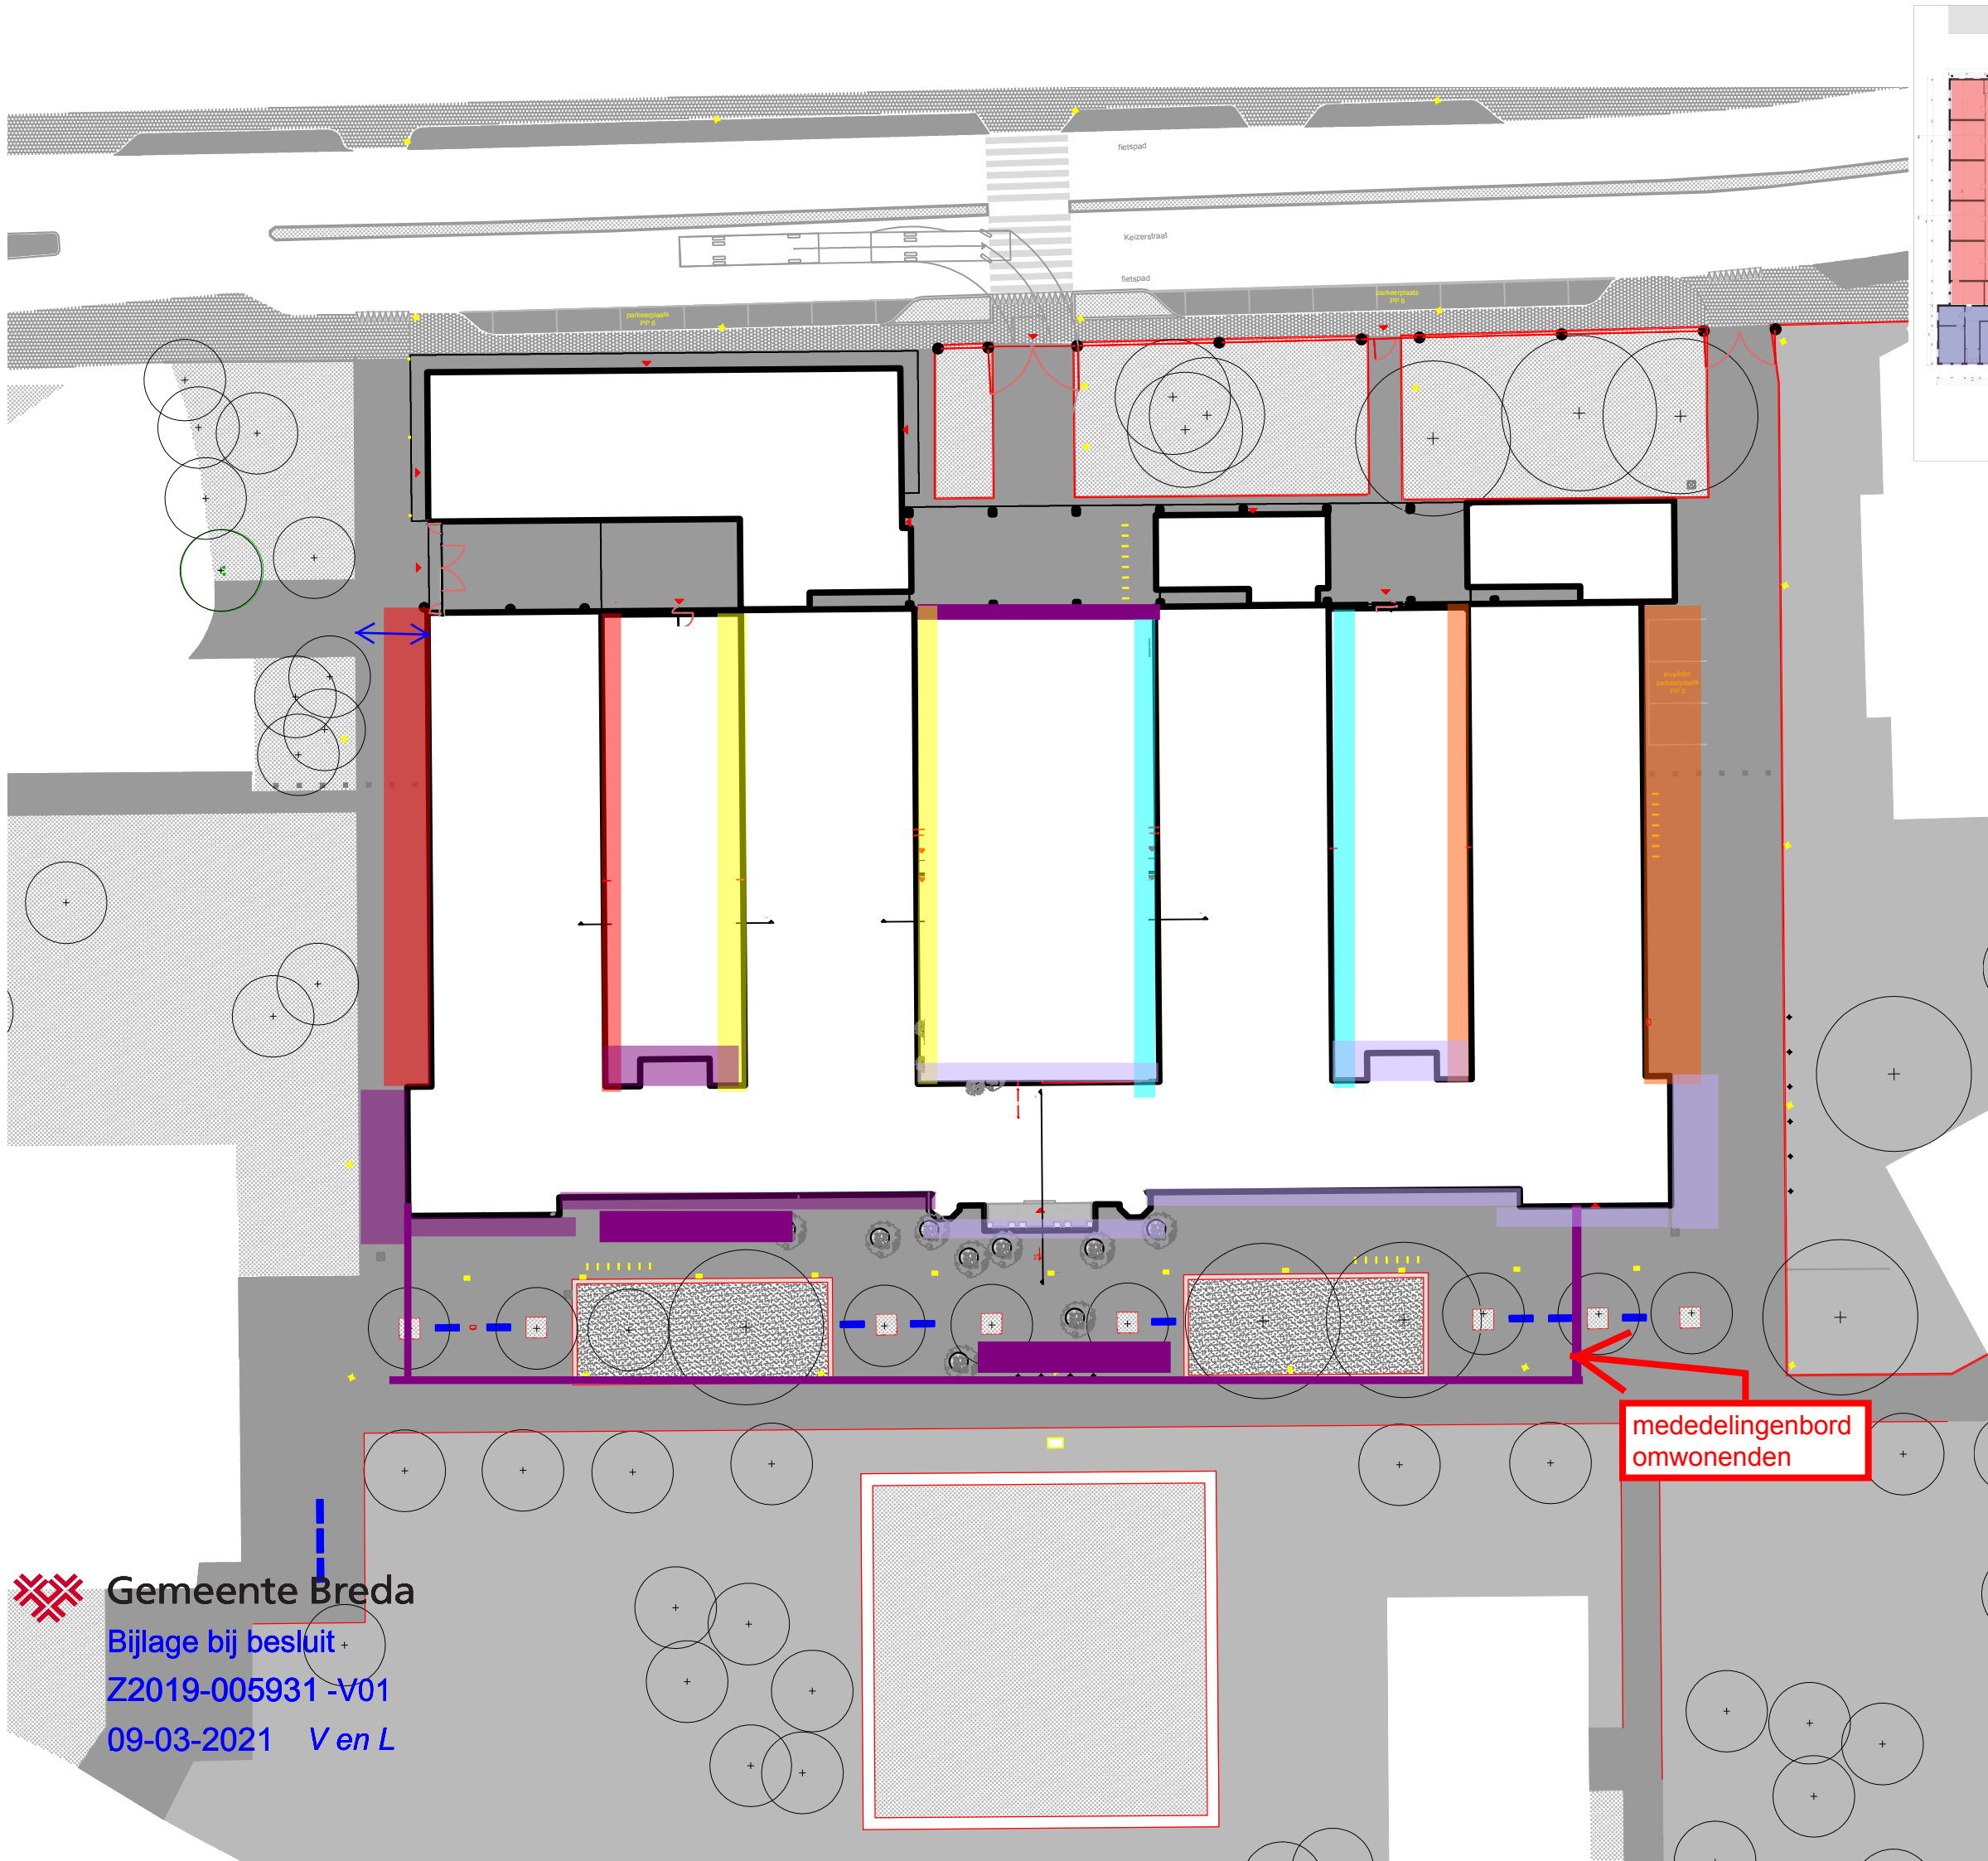

mededelingenbord
omwonenden